




მ 1:50

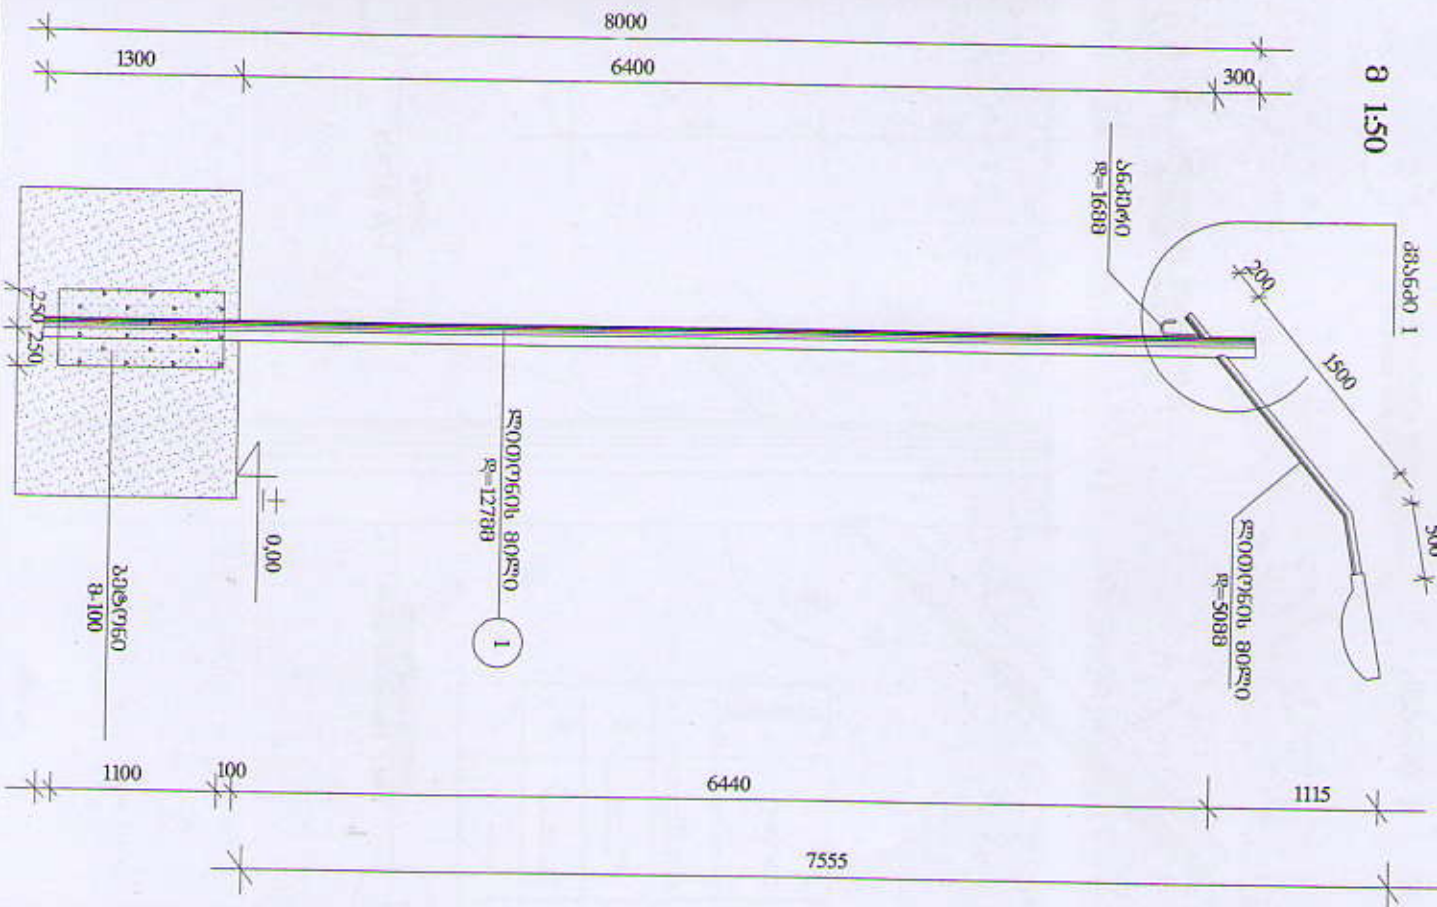


მ 1 : 100

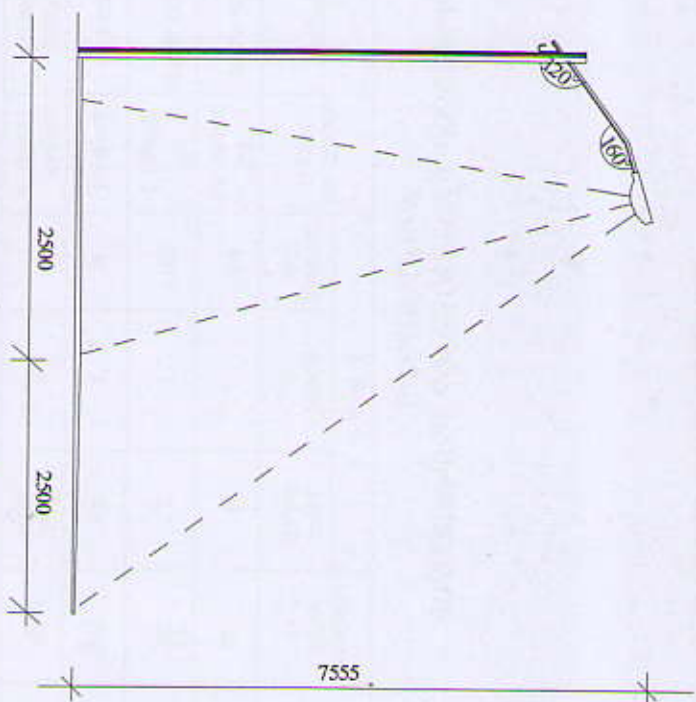


