


Second Floor Heating System Plan

მეორე სართულის გეგმა

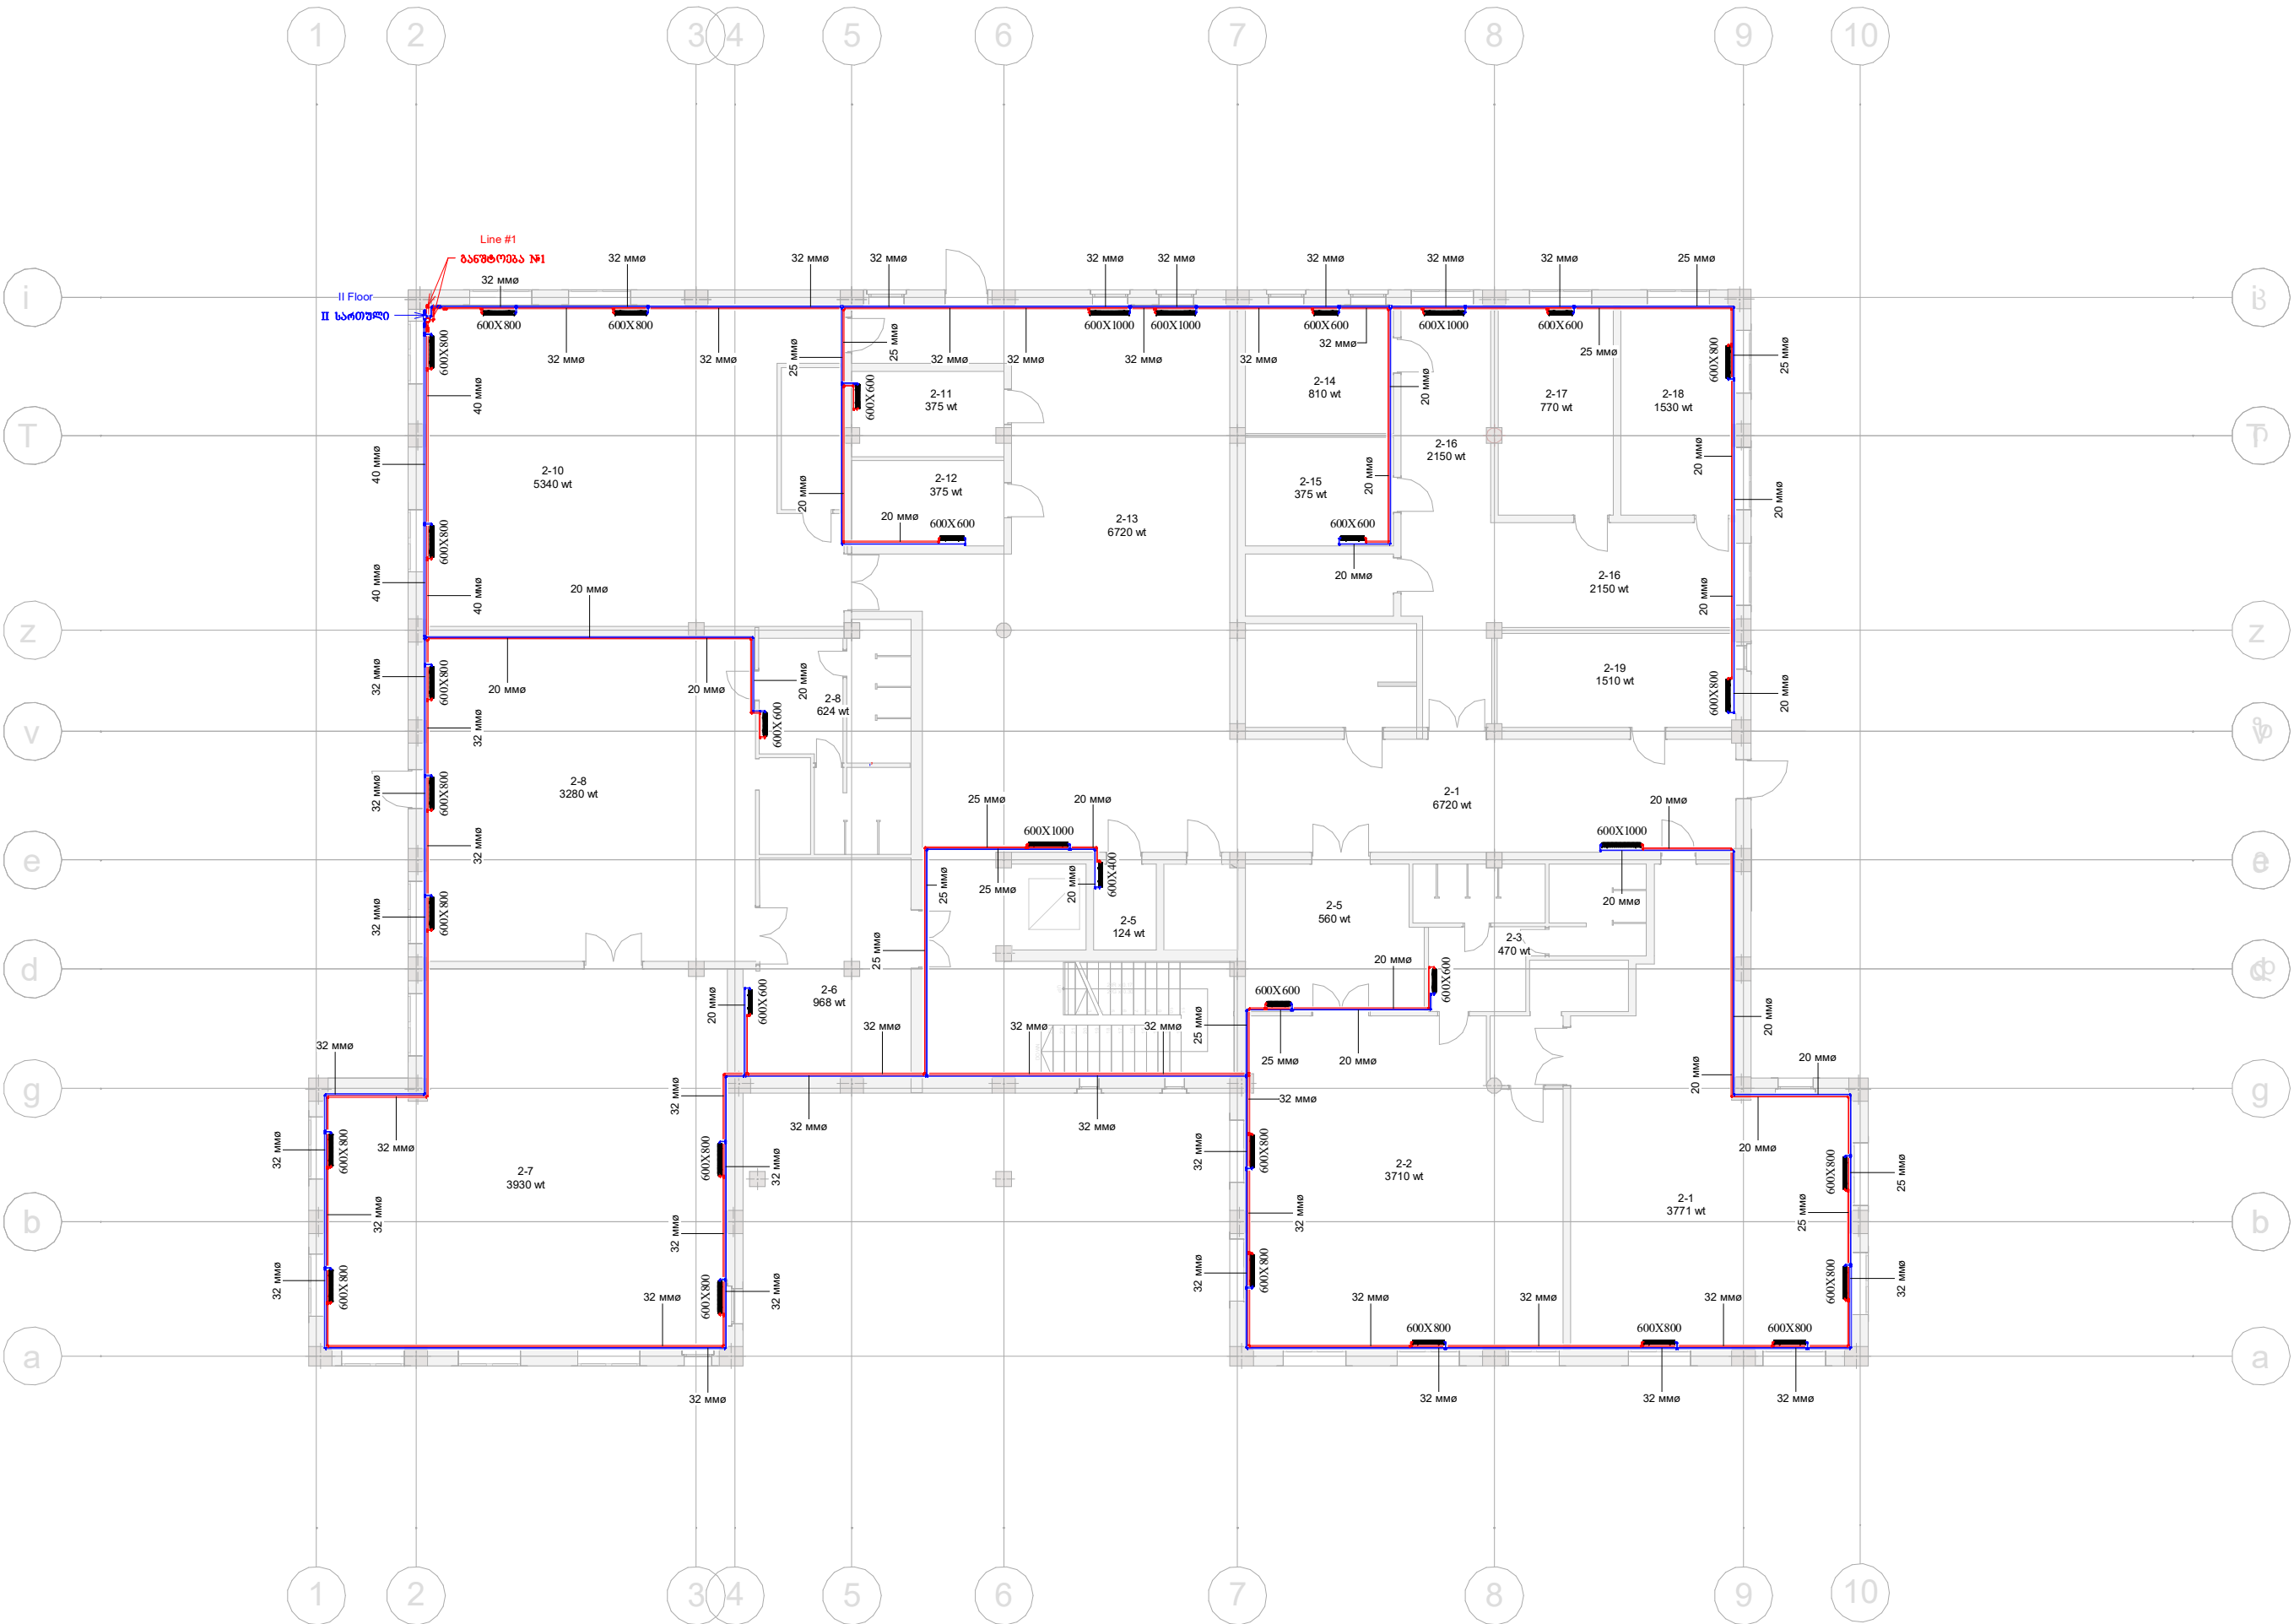

2-1	დარბაზი Hall	158.76 m²
2-2	ლიფტი elevator	4.18 m²
2-4	ელ/ტექნიკური ოთახი El/Tech Room	4.19 m²
2-5	საწმენდო ოთახი Cleaner Room	14.84 m²
2-6	დარბაზის საწყობი Utility room for hall	6.20 m²
2-8	დირექტორის ოთახი Director Room	15.90 m²
2-9	საჩუქრის, ბუღალტერიის Chancellery/Accounting	15.91 m²
2-10	სამშენებლო ოთახი Utility room	6.04 m²
2-11	დარბაზის განაშენიანება Dressing Room	40.01 m²
2-12	დარბაზის ოთახი Play room/Dining	142.1 m²
2-13	დარბაზის საძინებელი sleeping room	157.4 m²
2-14	დარბაზის ბუფეტი Buffet	6.08 m²
2-15	საწმენდო ოთახი WC	36.0 m²
2-16	საწმენდო ოთახი WC For Administration	22.4 m²
2-17	საწმენდო ოთახი Wc For Hall	16.02 m²
2-18	საჭმის ოთახი Food Elevator Room	12.59 m²

- Panel Radiator 22 PKKP
პანელური რადიატორი
- Manual Balancing Valve
საბალანსო ვენტილი
- Spherical Valve
სფერული ვენტილი
- Polypropylene Reinforced Aluminum Pipe (Supply)
პოლიპროპილენის ალუმინის არმირებული მიწი (მიწოდება)
- Polypropylene Reinforced Aluminum Pipe (Return)
პოლიპროპილენის ალუმინის არმირებული მიწი (დაბრუნება)
- Vertical Expansion Vessels
საწნობი ვეზიკლები
- Circulation Pump
საწნობი ტუმბო
- Wall Boiler For Hot Water (Condensing)
- 1000 Liter Heat Exchanger

შენიშვნა: მიწოდებისა და დაბრუნების მიწები არის შევსებული შესაბამისი დიამეტრის კაპილარული ქსელი სისტემის ოპერაციის რეჟიმში ასახულია გეგმაზე უწყვეტად.

Note: The Supply And Backflow Pipes Are Packaged In A 13mm Thick Rubber Seal Of Appropriate Diameter As Shown In The Material Sheet

შენიშვნა: პანელური რადიატორის ვენტილს გაუქვამის თერმოსტატიკური ვენტილი თავისი ანტივანდალიზმული ხუჭით.

Note: Thermostatic Valve For Panel Radiator (With Anti-Vandalism Cover)

Employer:  MDF MUNICIPAL DEVELOPMENT FUND OF GEORGIA	Consultant:  INDUSTRIA	Director Of Company: Valerian Kevlishvili	Signature:	Drawing Title: Second Floor Heating System Plan	Date: 05/28/2019	Drawing Title: 1	
		Architect Designer/ CAD specialist:	Signature:	პროექტის მასშტაბი: საბა-ბაზის გეგმის პროექტი (საბა-ბაზის ტერიტორიის გეგმა)			Scale: 1:100
		Approved By: Lasha Lortkipanidze	Signature: 				DWG NO: GT - 4
				Title of the project: Kindergarten Heating Project For West Georgia	Code:		
				Address:			