


Line #2 Heating System Axsonometry Scheme

განმარტება №2 აქსონომეტრიული სქემა

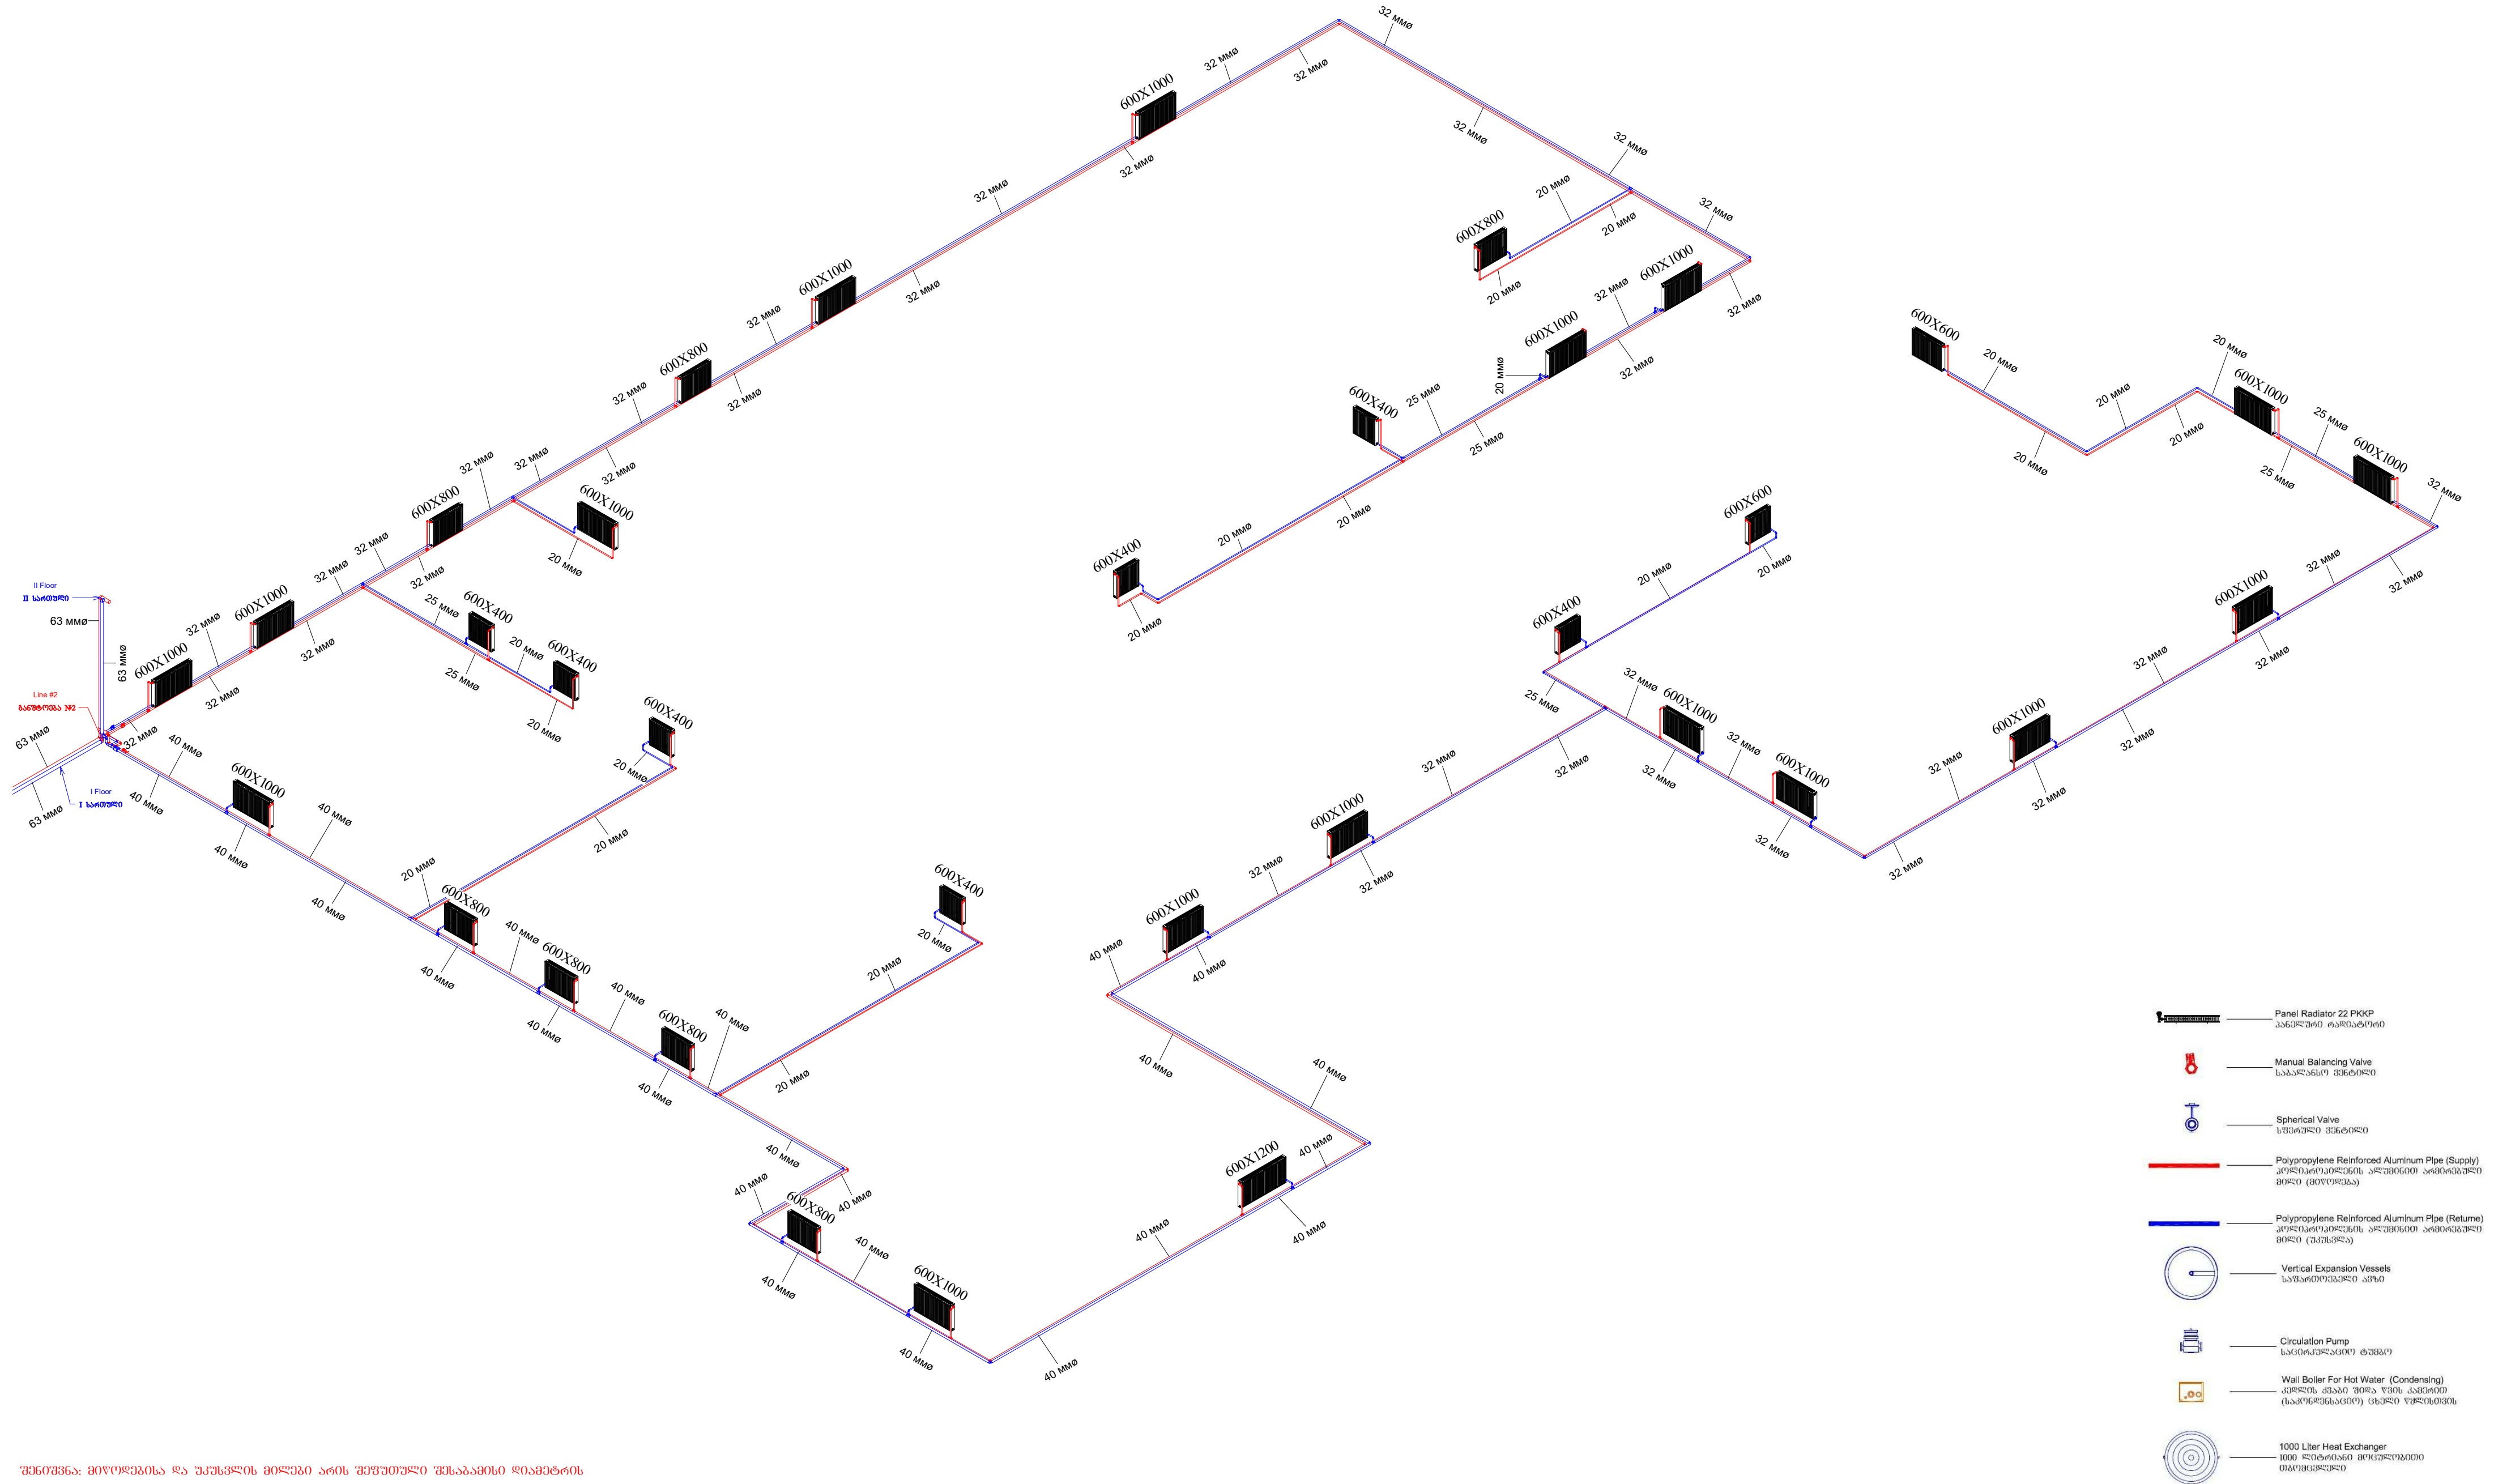

შენიშვნა: მიწოდებისა და უკუხვლის მიწები არის შეფუთული შესაბამისი დიამეტრის კაუჩუკის 13მმ სისქით ოსურვადიანი ბრუნვითი ანაბრის გასაღვითა უწყისში


Note: The Supply And Backflow Pipes Are Packaged In A 13mm Thick Rubber Seal

Of Appropriate Diameter As Shown In The Material Sheet

შენიშვნა: პანელური რადიატორის მონტირებას გაუკეთებს თერმოსტატიკური მონტირის ტაპისი ანტივანდალიზური ხუჭით

Note: Thermostatic Valve For Panel Radiator (With Anti-Vandalism Cover)

- Panel Radiator 22 PKKP
პანელური რადიატორი
- Manual Balancing Valve
საბალანსო მანქანა
- Spherical Valve
სფერული მანქანა
- Polypropylene Reinforced Aluminum Pipe (Supply)
პოლიპროპილენის ალუმინის არმირებული მიწი (მიწოდება)
- Polypropylene Reinforced Aluminum Pipe (Return)
პოლიპროპილენის ალუმინის არმირებული მიწი (უკუხვლა)
- Vertical Expansion Vessels
საწვრთვინავი აპარატი
- Circulation Pump
საწვრთვინავი ტუმბო
- Wall Boiler For Hot Water (Condensing)
კონდენსაციური გრილი წყლის კამერით (საპროექტაციო) (გრილი წყლის გრილი)
- 1000 Liter Heat Exchanger
1000 ლიტრის გრილი წყლის გრილი

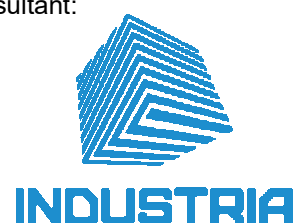Employer:	Consultant:	Director Of Company: Valerian Kevlishvili	Signature:	Drawing Title: Line #2 Heating System Axsonometry Scheme	Date: 05/28/2019	Drawing Title: 1
		Architect Designer/ CAD specialist:	Signature:	პროექტის დასახელება: ბაბა-პაპის ბავშვთა პრექტი (დასახელება ტერიტორიისთვის)		
		Approved By: Lasha Lortkipanidze	Signature: ლ. ლორტიპანიძე			
				Title of the project: Kindergarten Heating Project For West Georgia		
				Address:		
				Scale: 1:100	DWG NO: GT - 6	
				Code:		