


Boiler's Heating System Scheme And Axsonometry Scheme



საქვასის გეგმა - სამონტაჟო და აქსონომეტრიული სქემები

Boiler
საქვასის შენობა

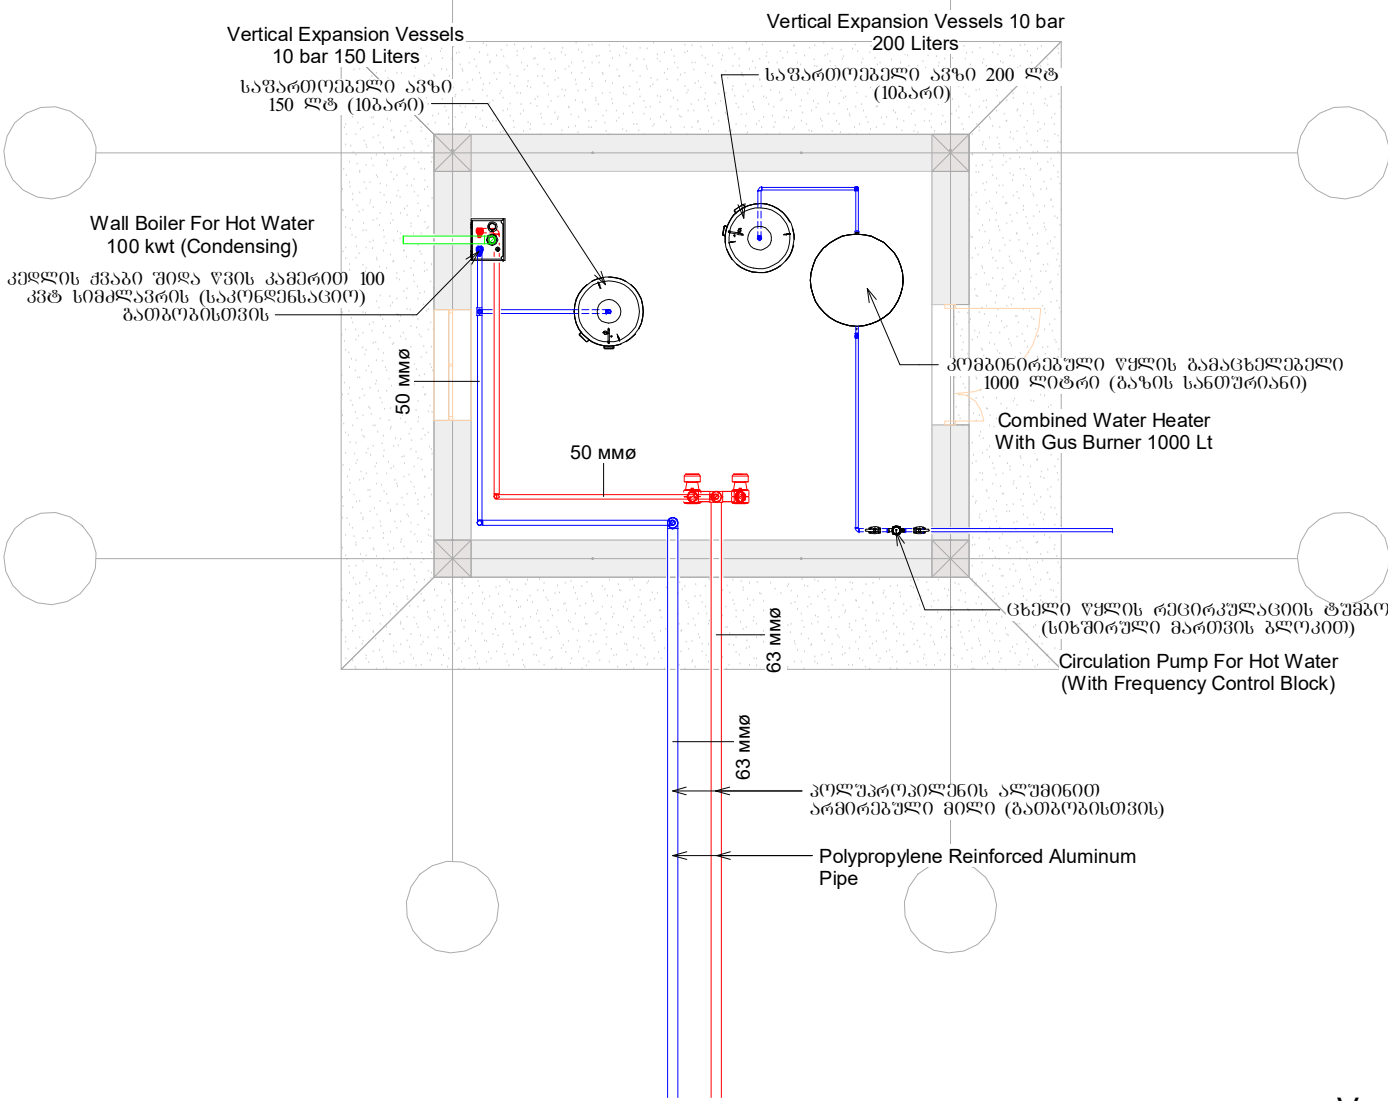


Note: Circulation Pumps For Each Line Is One worker One Reserve


შენიშვნა: საცირკულაციო ტუმბოების რაოდენობა
შტოპი არის ორი (ერთი მუშა ერთი რეზერვო)

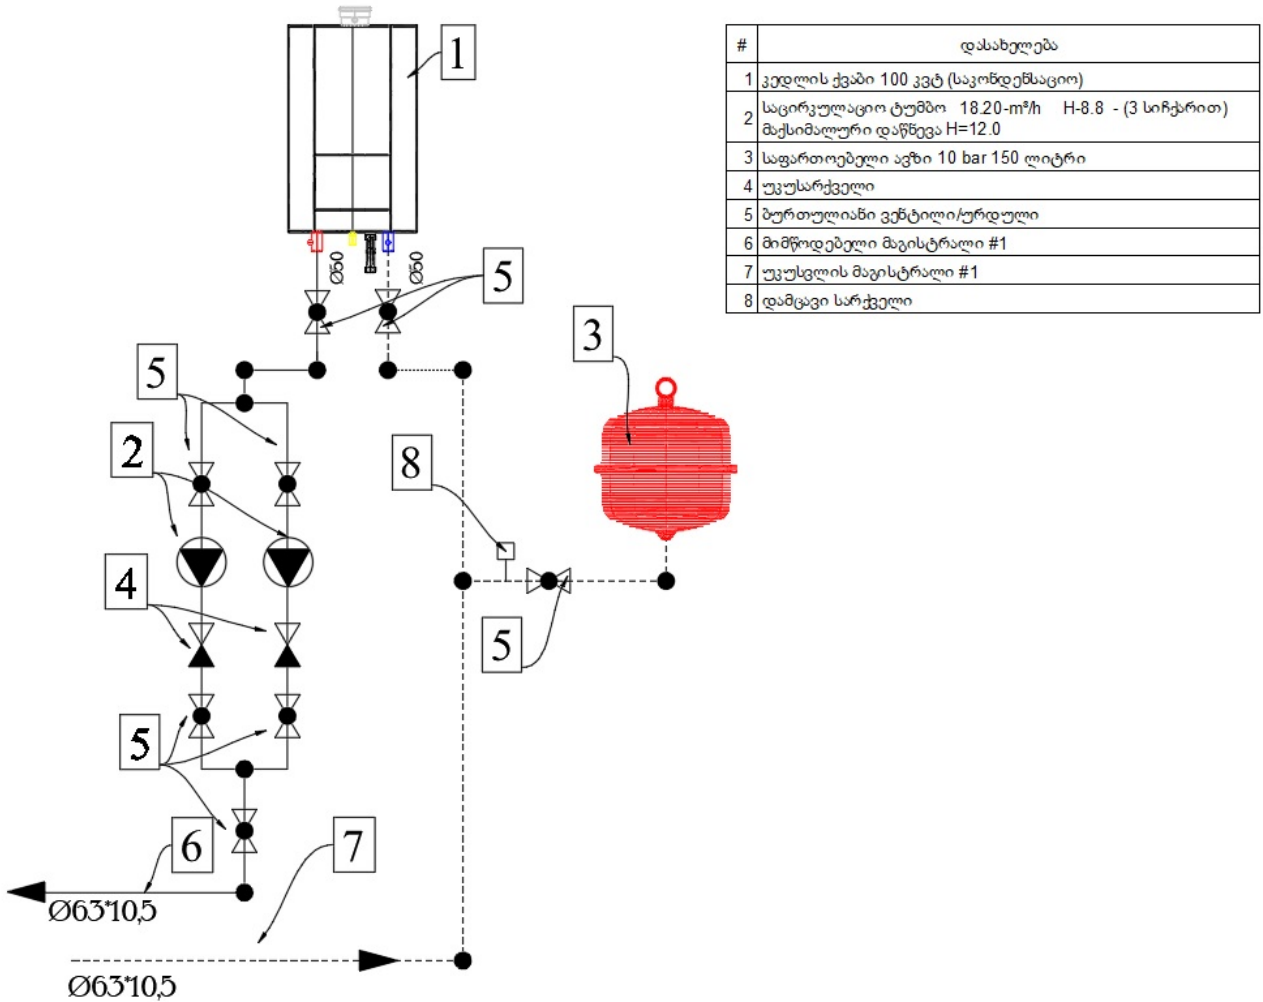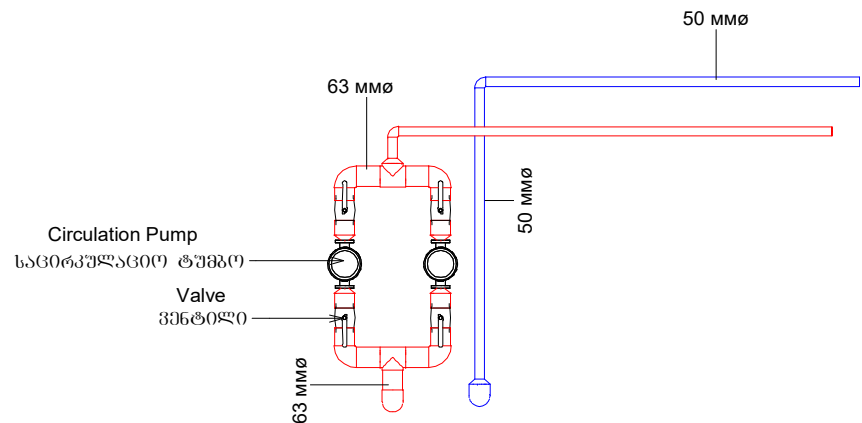

#	დასახელება
1	კედლის ქვაბი 100 კვტ (საკონდენსაციო)
2	საქვასის ტუმბო 18.20-მწი H=8.8 - (3 სირტრით) მუქი/მალური დაწვევა H=12.0
3	საფრთხიერების ავზი 10 bar 150 ლიტრი
4	ვალვები
5	ბერტოლინი/ბერტოლინი
6	მონტაჟის მანქანა #1
7	საქვასის მანქანა #1
8	დასაყრდენი საყრდენი

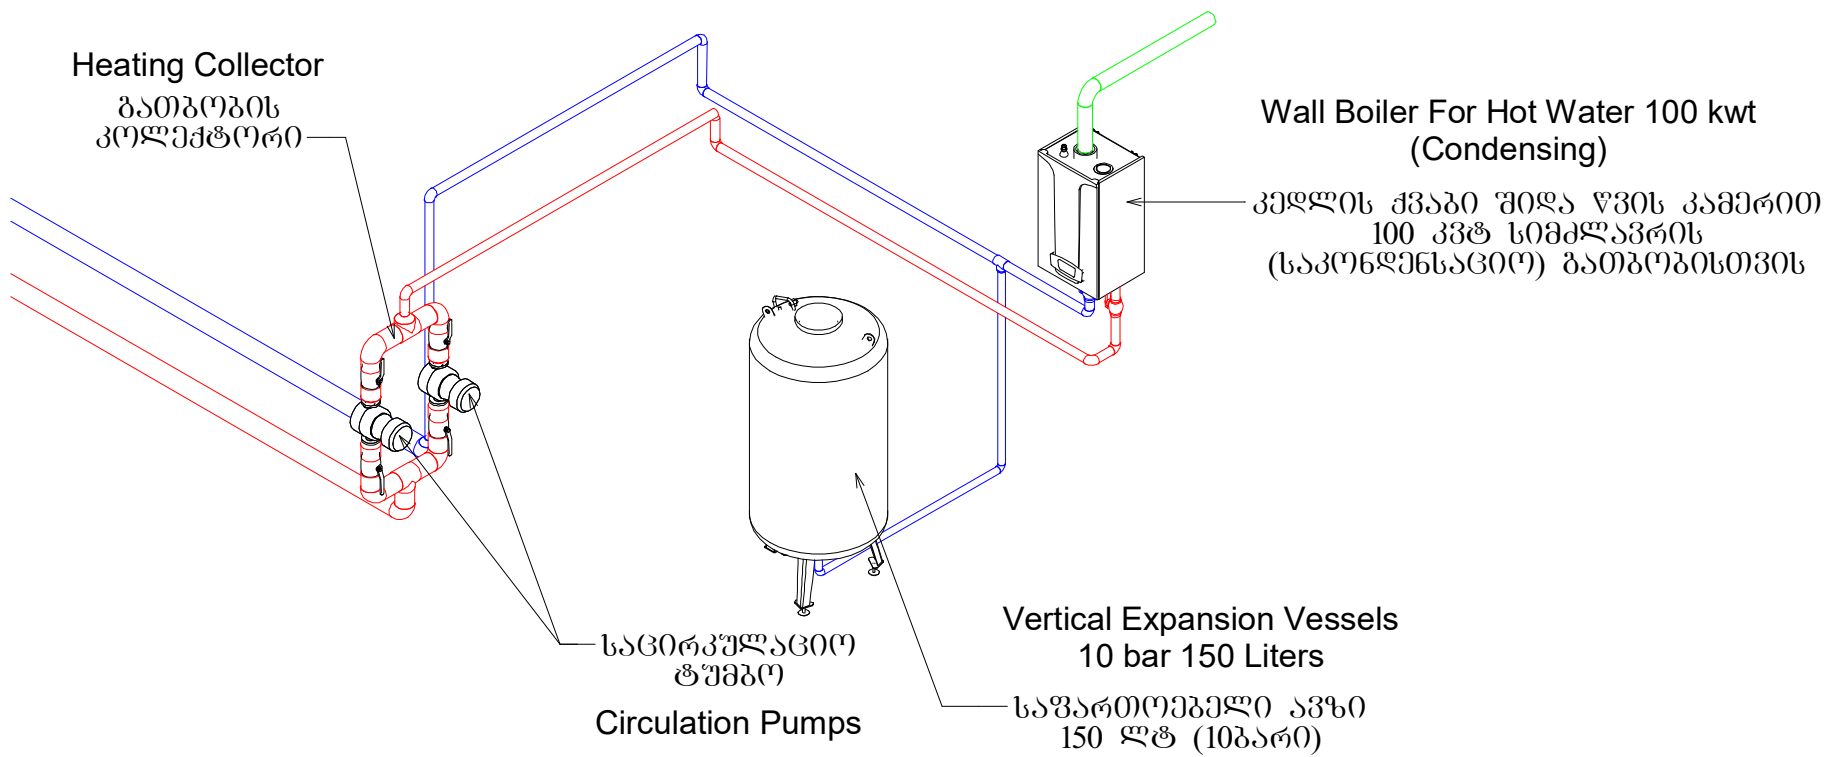

Vertical Expansion Vessels
10 bar 200 Liters
საფრთხიერების ავზი
200 ლტ (10ბარი)

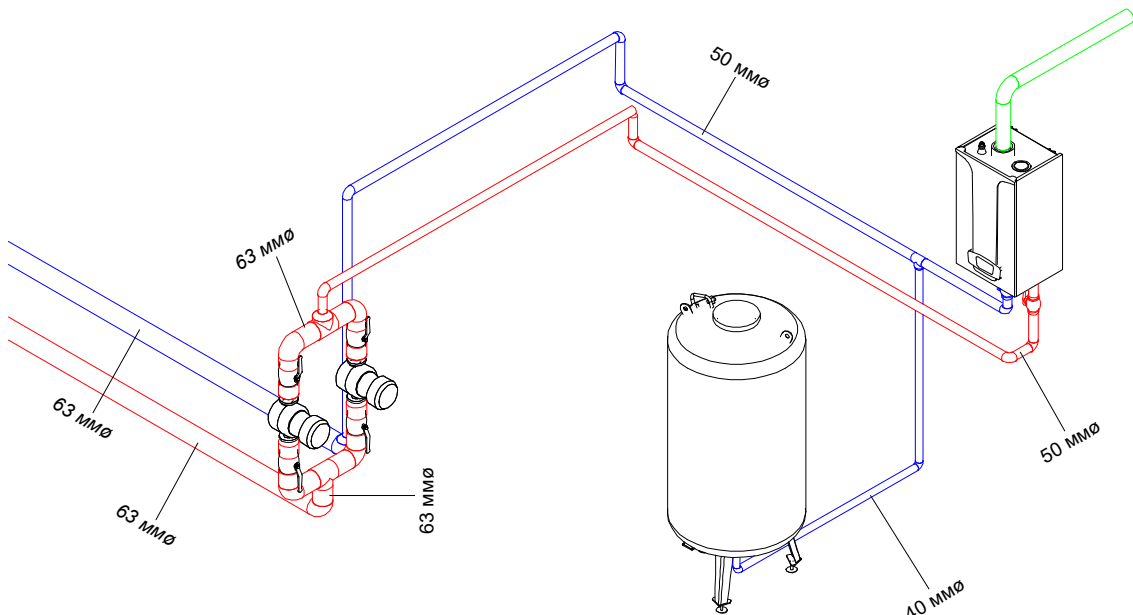

Wall Boiler For Hot Water 100 kwt
(Condensing)
კედლის ქვაბი 100 კვტის კაპაქიტე
100 კვტ სიმძლავრის
(საკონდენსაციო) გათბობისთვის

Vertical Expansion Vessels
10 bar 150 Liters
საფრთხიერების ავზი
150 ლტ (10ბარი)

Combined Water Heater With Gas
Burner 1000 Lt
კომბინირებული წყლის გათბობის
1000 ლიტრი (გაზის სანთურისა)





ცხელი წყლის რეგულირების ტუმბო
(სინქრონიზირებული ბლოკით)
Circulation Pump For Hot Water
(With Frequency Control Block)

შენიშვნა: მიწოდებისა და უკუხაზების მიღები არის შევსებული შენობის დამატების
კაპაქიტე 1388 სმ-ით ობიექტის რეგულირების ახსნისა მასალათა უწყობში

Note: The Supply And Backflow Pipes Are Packaged In A 13mm Thick Rubber Seal
Of Appropriate Diameter As Shown In The Material Sheet

შენიშვნა: კანტაქტური რეგულირების მანქანის გაყვანილობა თერმოსტატისკენი მანქანის
თავისი ანტივანდალიზმური ხუჭით

Note: Thermostatic Valve For Panel Radiator (With Anti-Vandalism Cover)

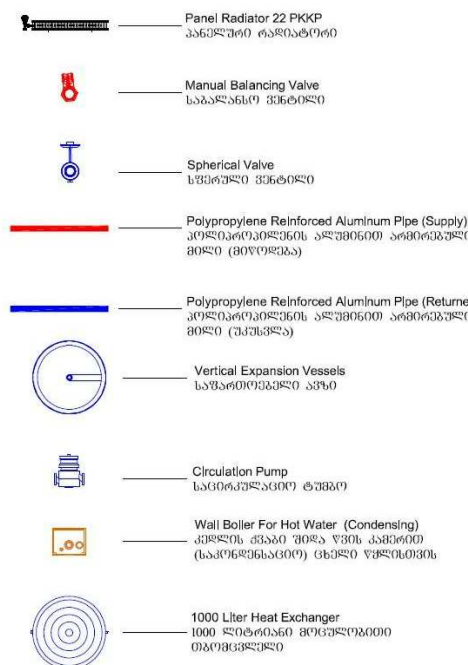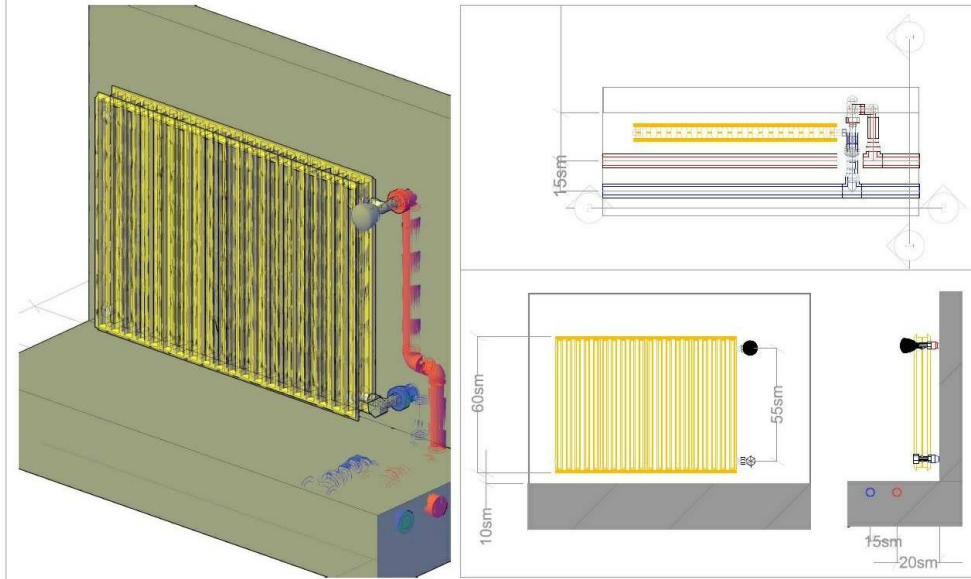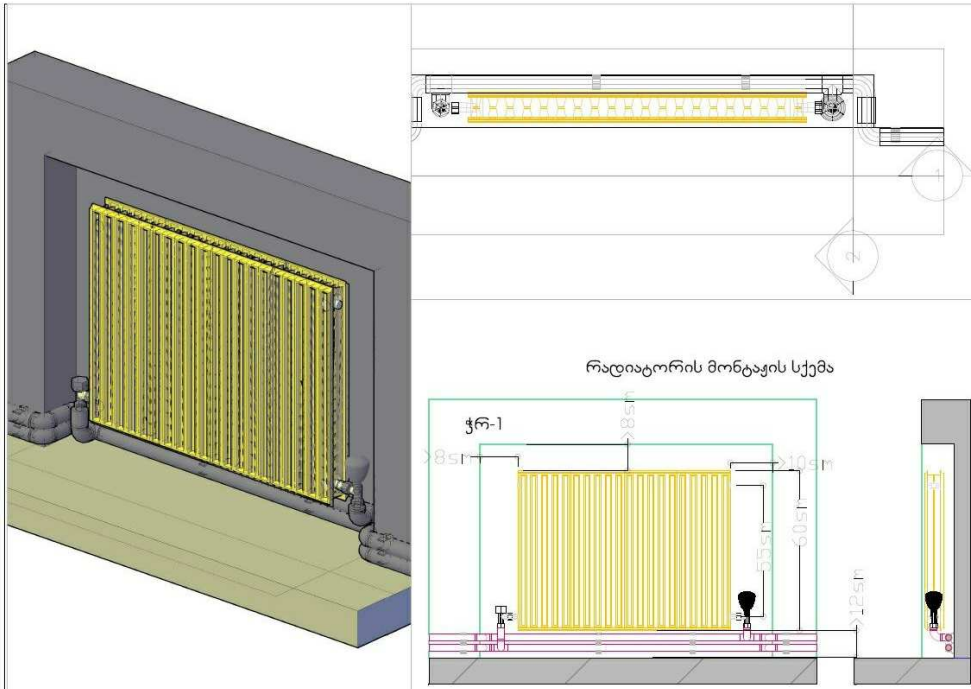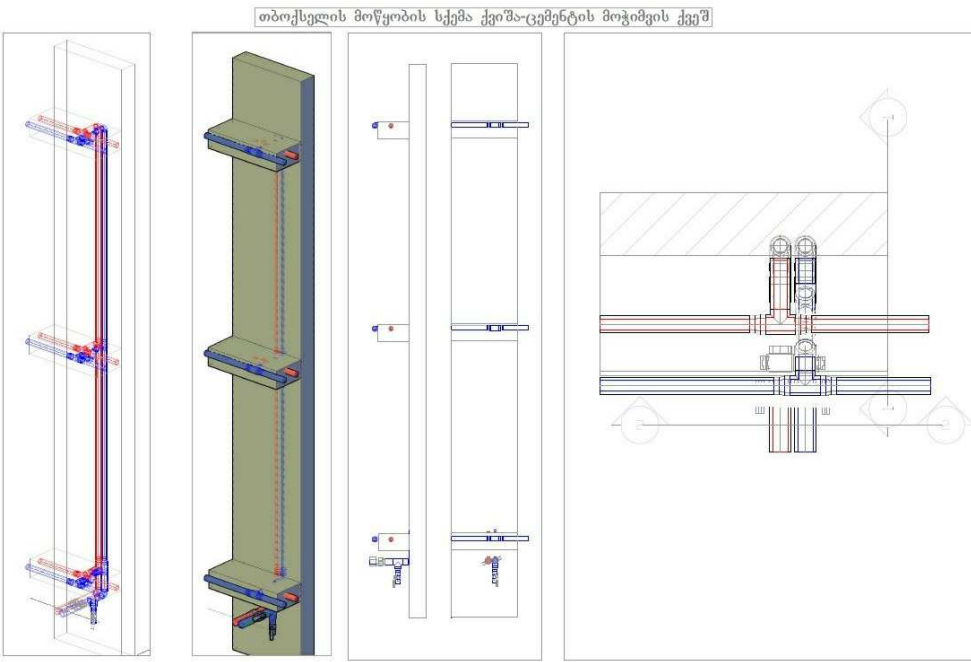

Employer:	Consultant:	Director Of Company: Valerian Kevlishvili	Signature:	Drawing Title: Boiler's Heating System Scheme And Axsonometry Scheme	Date: 05/28/2019	Drawing Title: 1
		Architect Designer/ CAD specialist:	Signature:	პროექტის დასახელება: საბავშვო ბაღისათვის საცირკულაციო (დასახელები ტერიტორიისთვის)		Scale: 1:100
		Approved By: Lasha Lortkipanidze	Signature: ლ. ლორტიპანიძე	Title of the project: Kindergarten Heating Project For West Georgia		DWG NO: GT - 7
				Address:		Code: