

შპს «სს ჯი გაზ კომპანი»



Ltd "SJGas-company"

სამარშრუტო  
ქ.ნინოწმინდა, თავისუფლების ქ. №87  
ქ.ახალქალაქი, თავისუფლების ქ. №100

GEORGIA

str.Tavisuplebis 57 Ninotsminda  
str.Tavisuplebis 100 Akhalkalaki

tel/fax: +995 362 223555  
+995 362 223244

ტელ. 595 204 030 - მის.წინამძღოლი  
ქაჯი სანოონი

e-mail: sjgascom\_ld@mail.ru

№302

«26» მარტი 2013წ.

თქვენი 20.03.2013 წ. წერილის პასუხად გაცნობებთ შემდეგს:

1. ქ. ახალქალაქის №5 საჯარო სკოლის (ენგელის ქ. №47) შენობის გათბობის ქვაბი ამჟამად მუშაობს ქვანახშირზე, რომელსაც საჭიროებს შეცვლას, ბუნებრივი აირზე მომუშავე ქვაბზე, სათავსოს ჭერზე უნდა ჩატარდეს ხანძარსაწინააღმდეგო ღონისძიებები, საჭიროა სავენტილაციო არხის და ბუნებრივი განათებისთვის ფანჯრის (S≥2.1მ²) მოწყობა. სუფთა ჰაერის შემწვოვისთვის უნდა მოეწყოს ვალუზიანი ცხაური (600x400 მმ) ზომით.

2. გაზის კვების წყაროდ არის გათვალისწინებული ნაზარითიანის ქუჩაზე გამავალი საშუალო წნევის d=70 მმ გაზსადენი.

3. გამომდინარე ადგილის პირობებიდან გაზსადენი უნდა დაპროექტდეს მიწისქვეშა წესით, პოლიეთილენის გაზისთვის გათვალისწინებული მილიზით.

4. გაზის მაქსიმალური ხარჯი შეადგენს Q=18 მ³/სათი.

5. გაზის წნევის რეგულირებისთვის უნდა გათვალისწინებული იყვეს ცალკე რეგულიატორი GS-74-27(H)40 და გაზის მხარჯზომი მრიცხველი G-16.

დანართი: ორ ფურცლად - გენ. გეგმა და აეროფოტო გადაღების სურათი.

პატივისცემით,


შპს „ეს ჯი გაზ კომპანი“-ს  
აღმასრულებელი დირექტორი:



/რაზმიკ ლუმაშიან/

გეგ. გეგმა № 1:2000

N

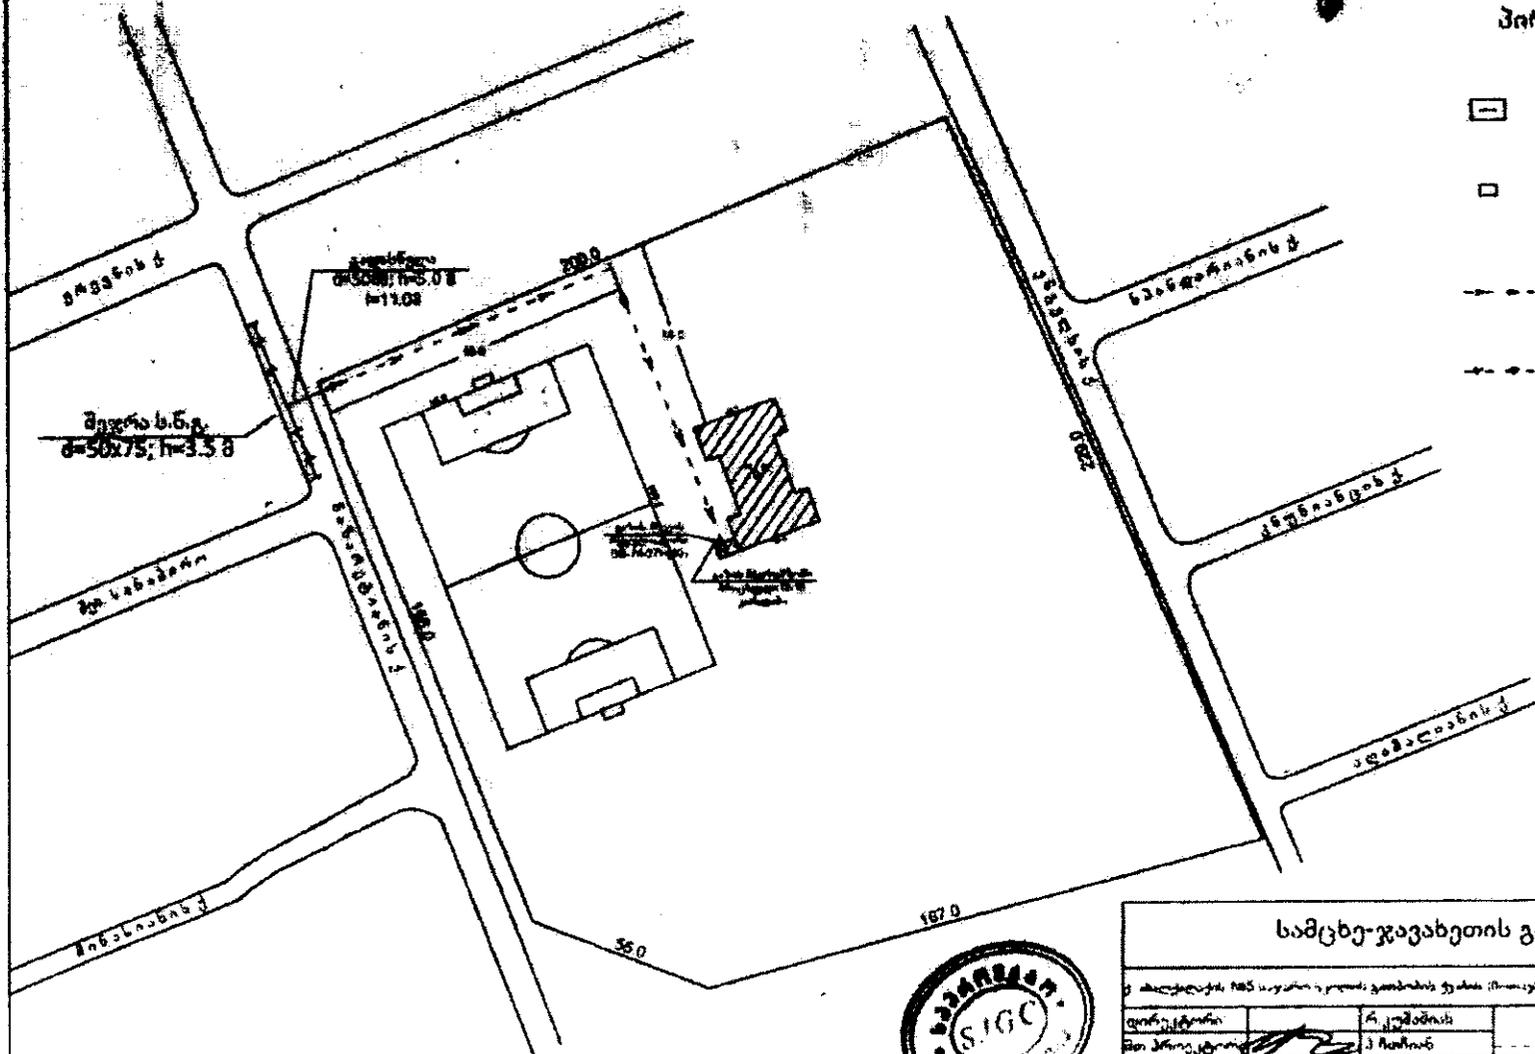

პირობითი აღნიშვნები





სამცხე-ჯავახეთის გაზის კომპანია				

№ 5



საქართველოს იუსტიციის საზინისტრო  
საჯარო რეესტრის ეროვნული სააგენტო  
საქადასტრო გეგმა

მიწის ნაკვეთის საქადასტრო კოდი: 63 18 36 083  
ბანცხადების რეგისტრაციის ნომერი: 882010540796  
მიწის ნაკვეთის ფართობი: 35926 კვ.მ.  
ღანიშნულება: არასასოფლო-სამეურნეო  
კატეგორია:  
მომზადების თარიღი: 30.03.10

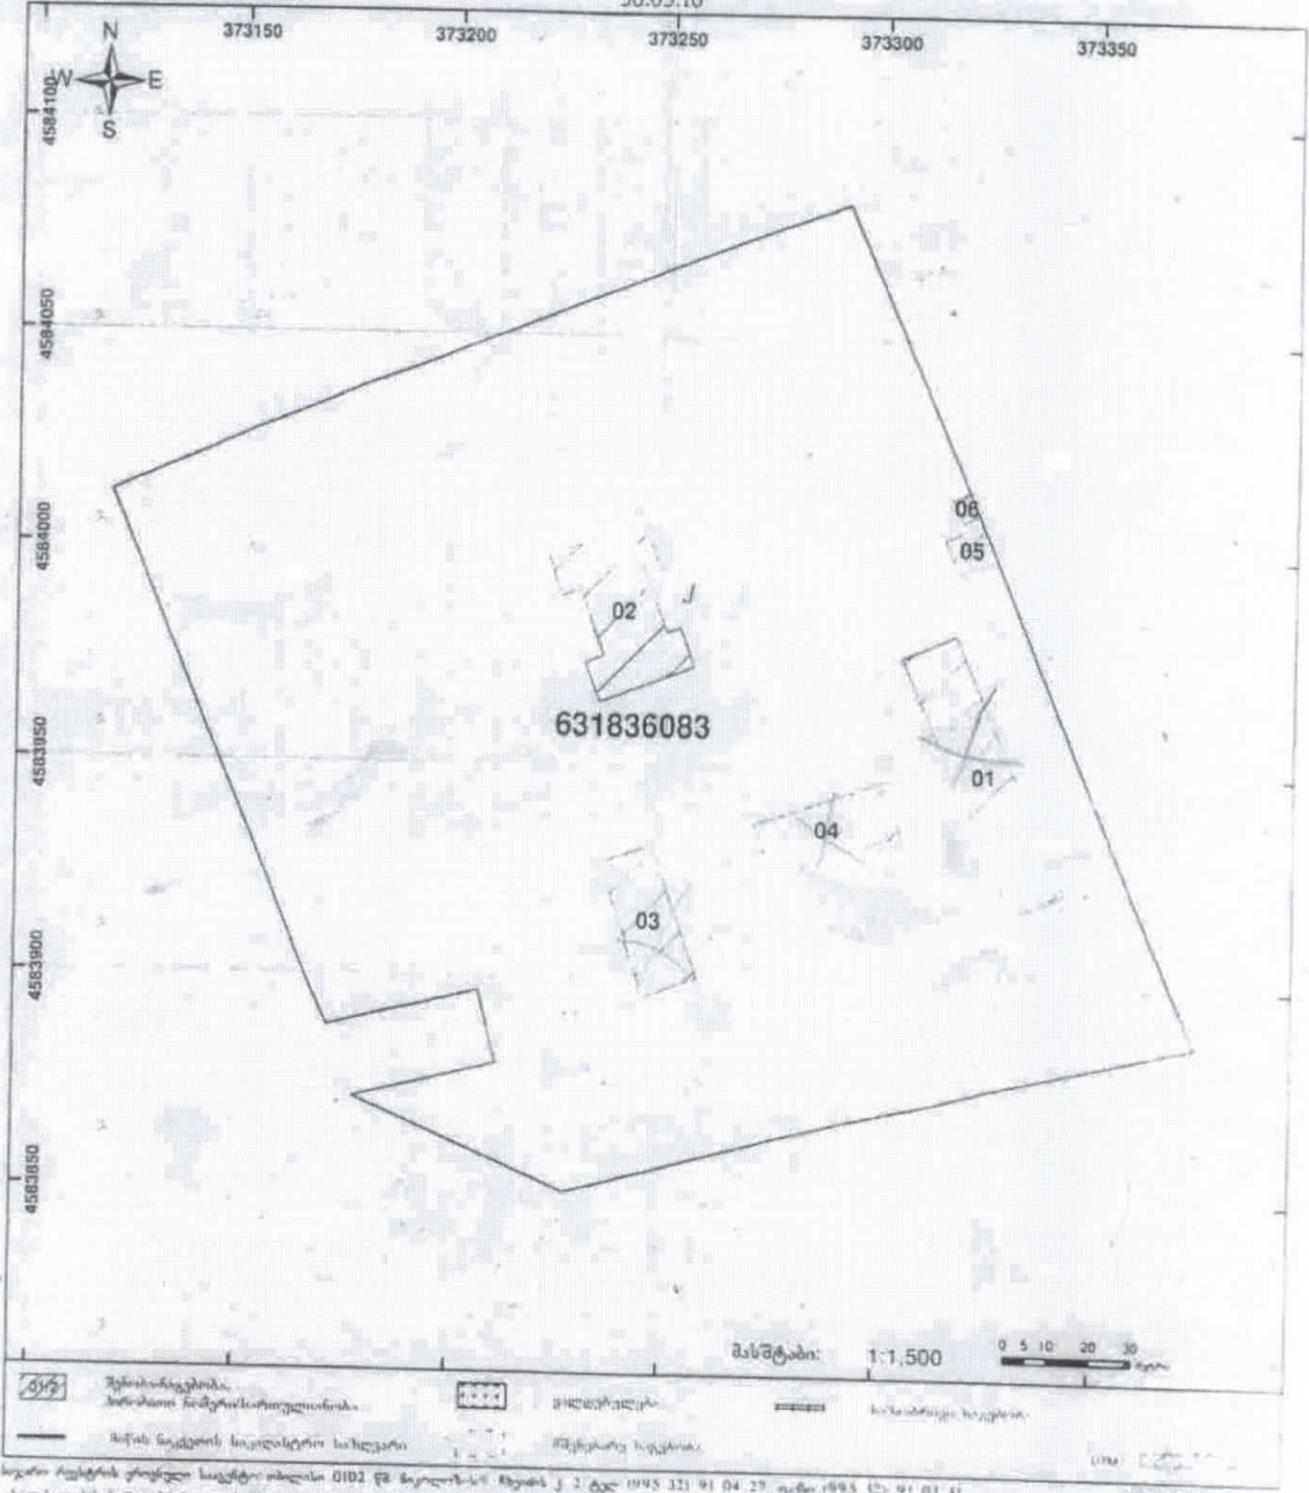

საჯარო რეესტრის ეროვნული სააგენტო მისამართი: 0102 ვაჟა-ფშაველას ქ. 2 ტელ: (0995 321) 91 04 27 ფაქსი: (0995 321) 91 01 41  

<b>ა) საკუთრების განყოფილება</b>			

