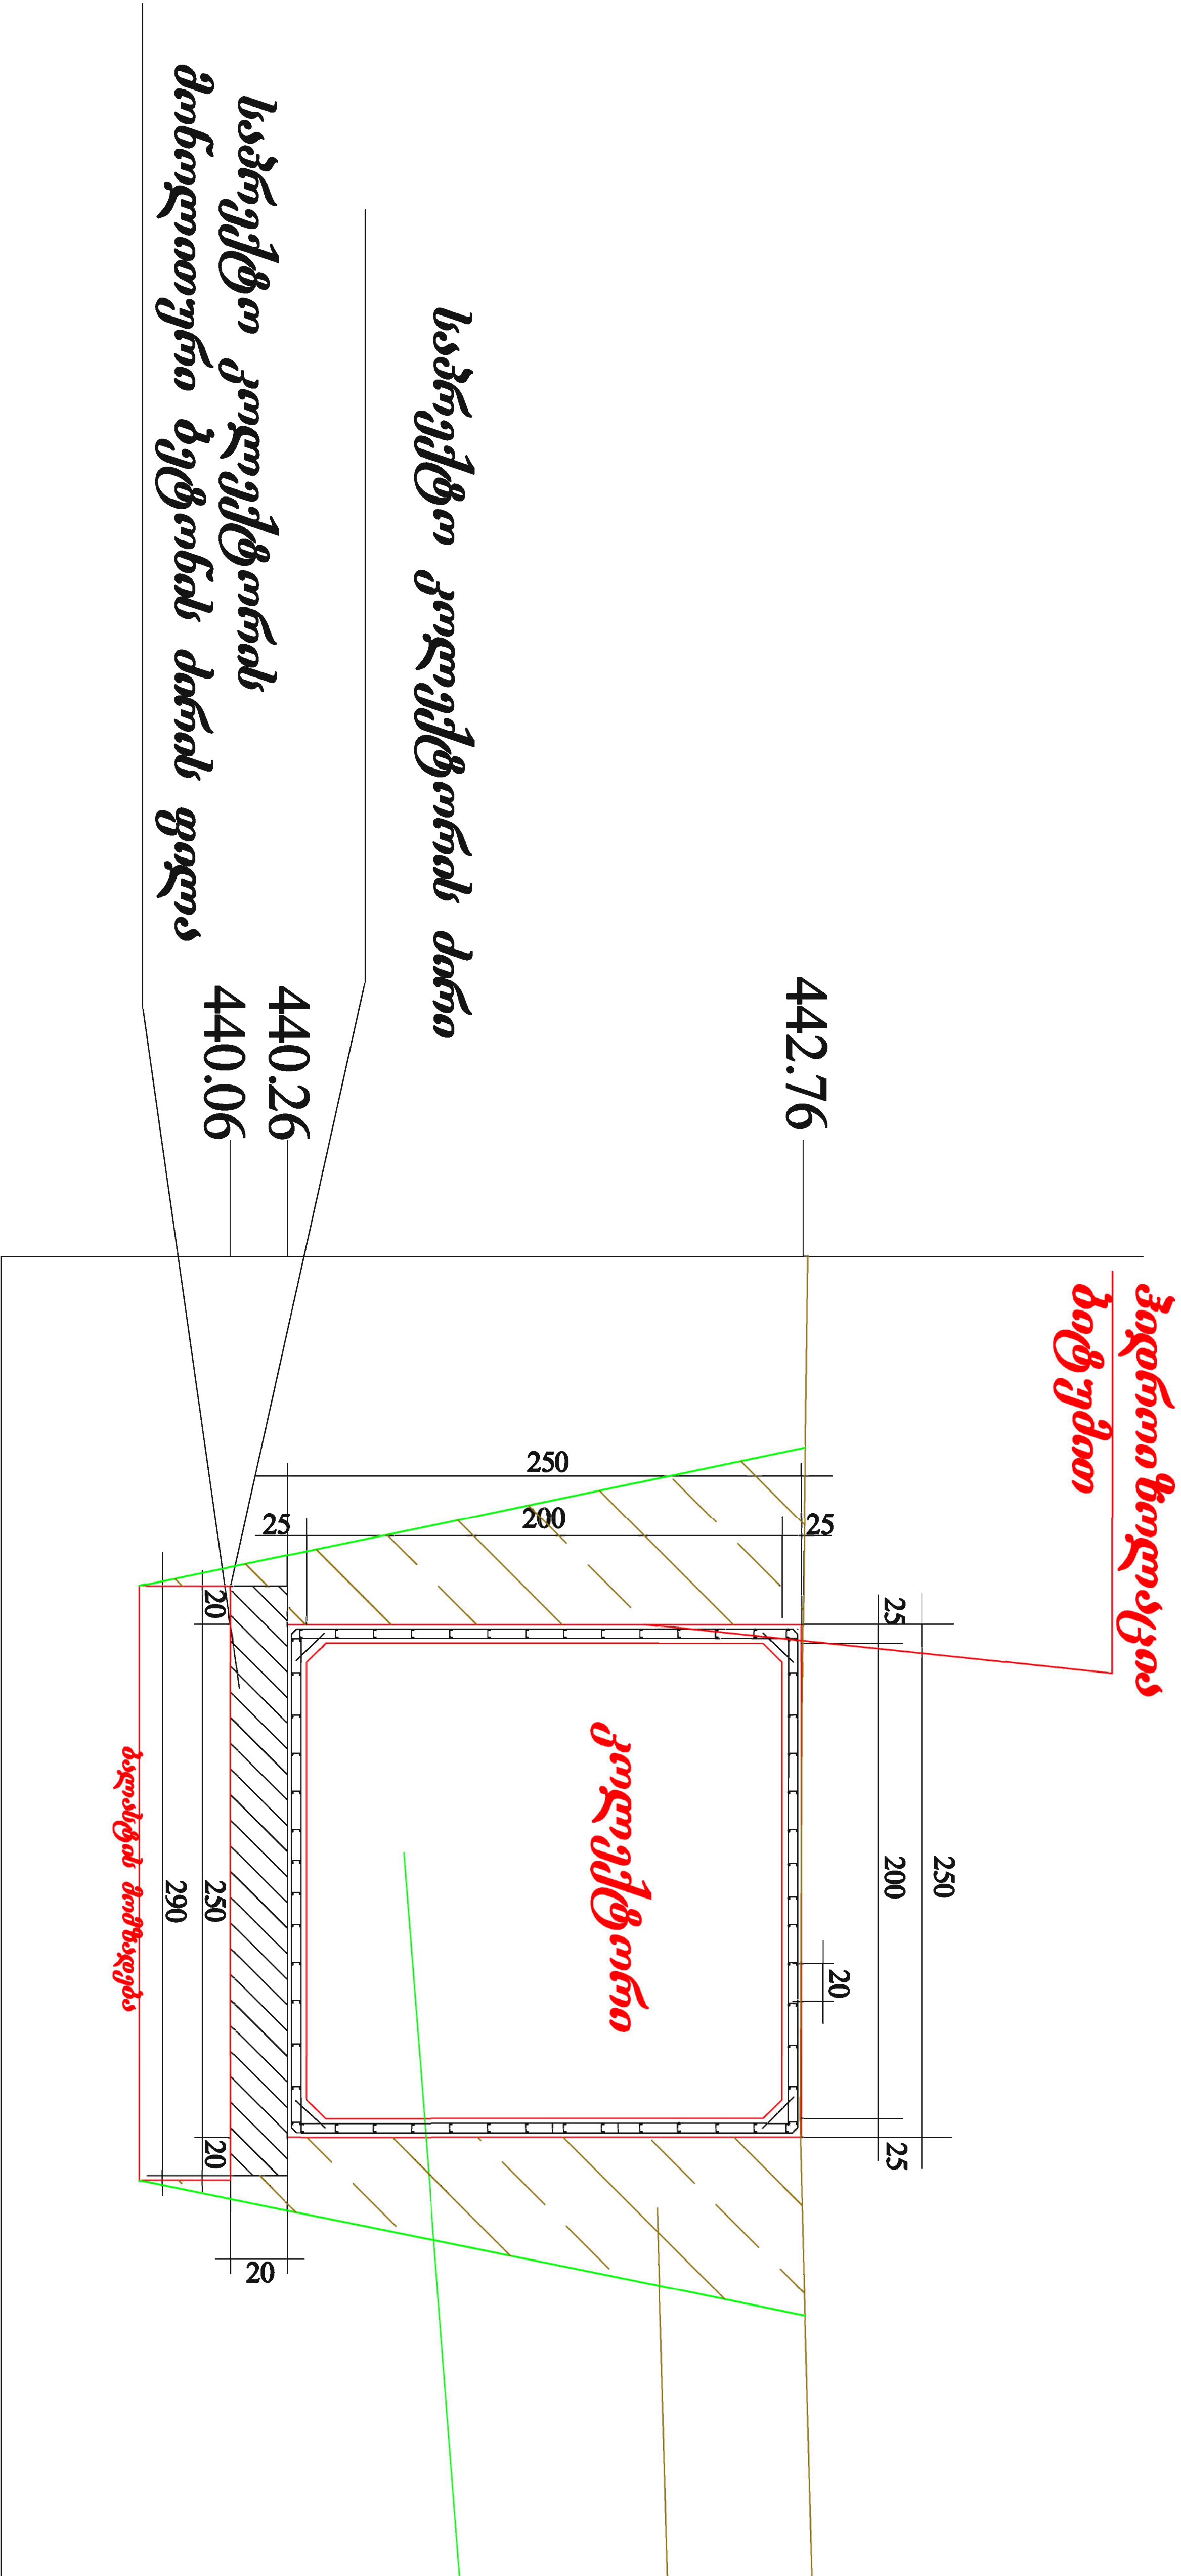




მონტაჟური რ/ბეტონის კონსტრუქციის საპროექტო
კოლექტიონის მონაკვეთის განივი ჭრადი პე 2+12

მასშტაბი: 1 : 20




ქვიშანარევი წყაროდმარცვლოვანი
ხრემით შეესება 3.60 კმმ.)

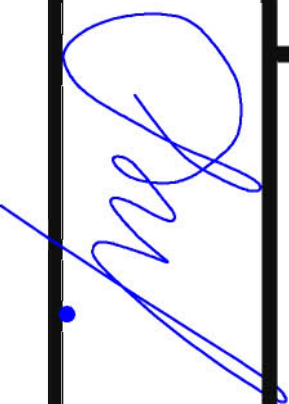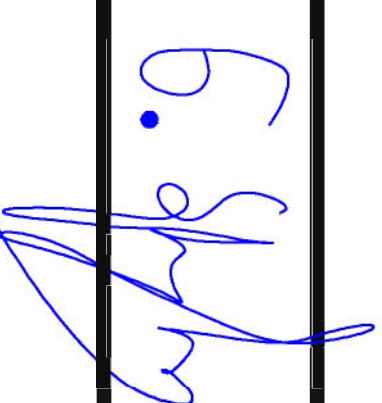დასამუშავებელი გრუნტი (13.50 კმმ.)

		შ. პ. ს. "LMC"	
GEORGIA TBILISI, Ir. Abashidze Str.50 Tel: (+995 32) 291 22 99; LMCLTD2011@gmail.com		04.2013	
დირექტორი	დ. ჩახვაშვილი		
პროექტის მთ. ინჟინერი	ნ. ჩალაძე		
შეასრულა	ნ. ბეჟურიძე		

მონტაჟური რ/ბეტონის კონსტრუქციის სამშენიშნო
კოდექსის მონაკვეთის განვივ ჭრადი პე 1+92

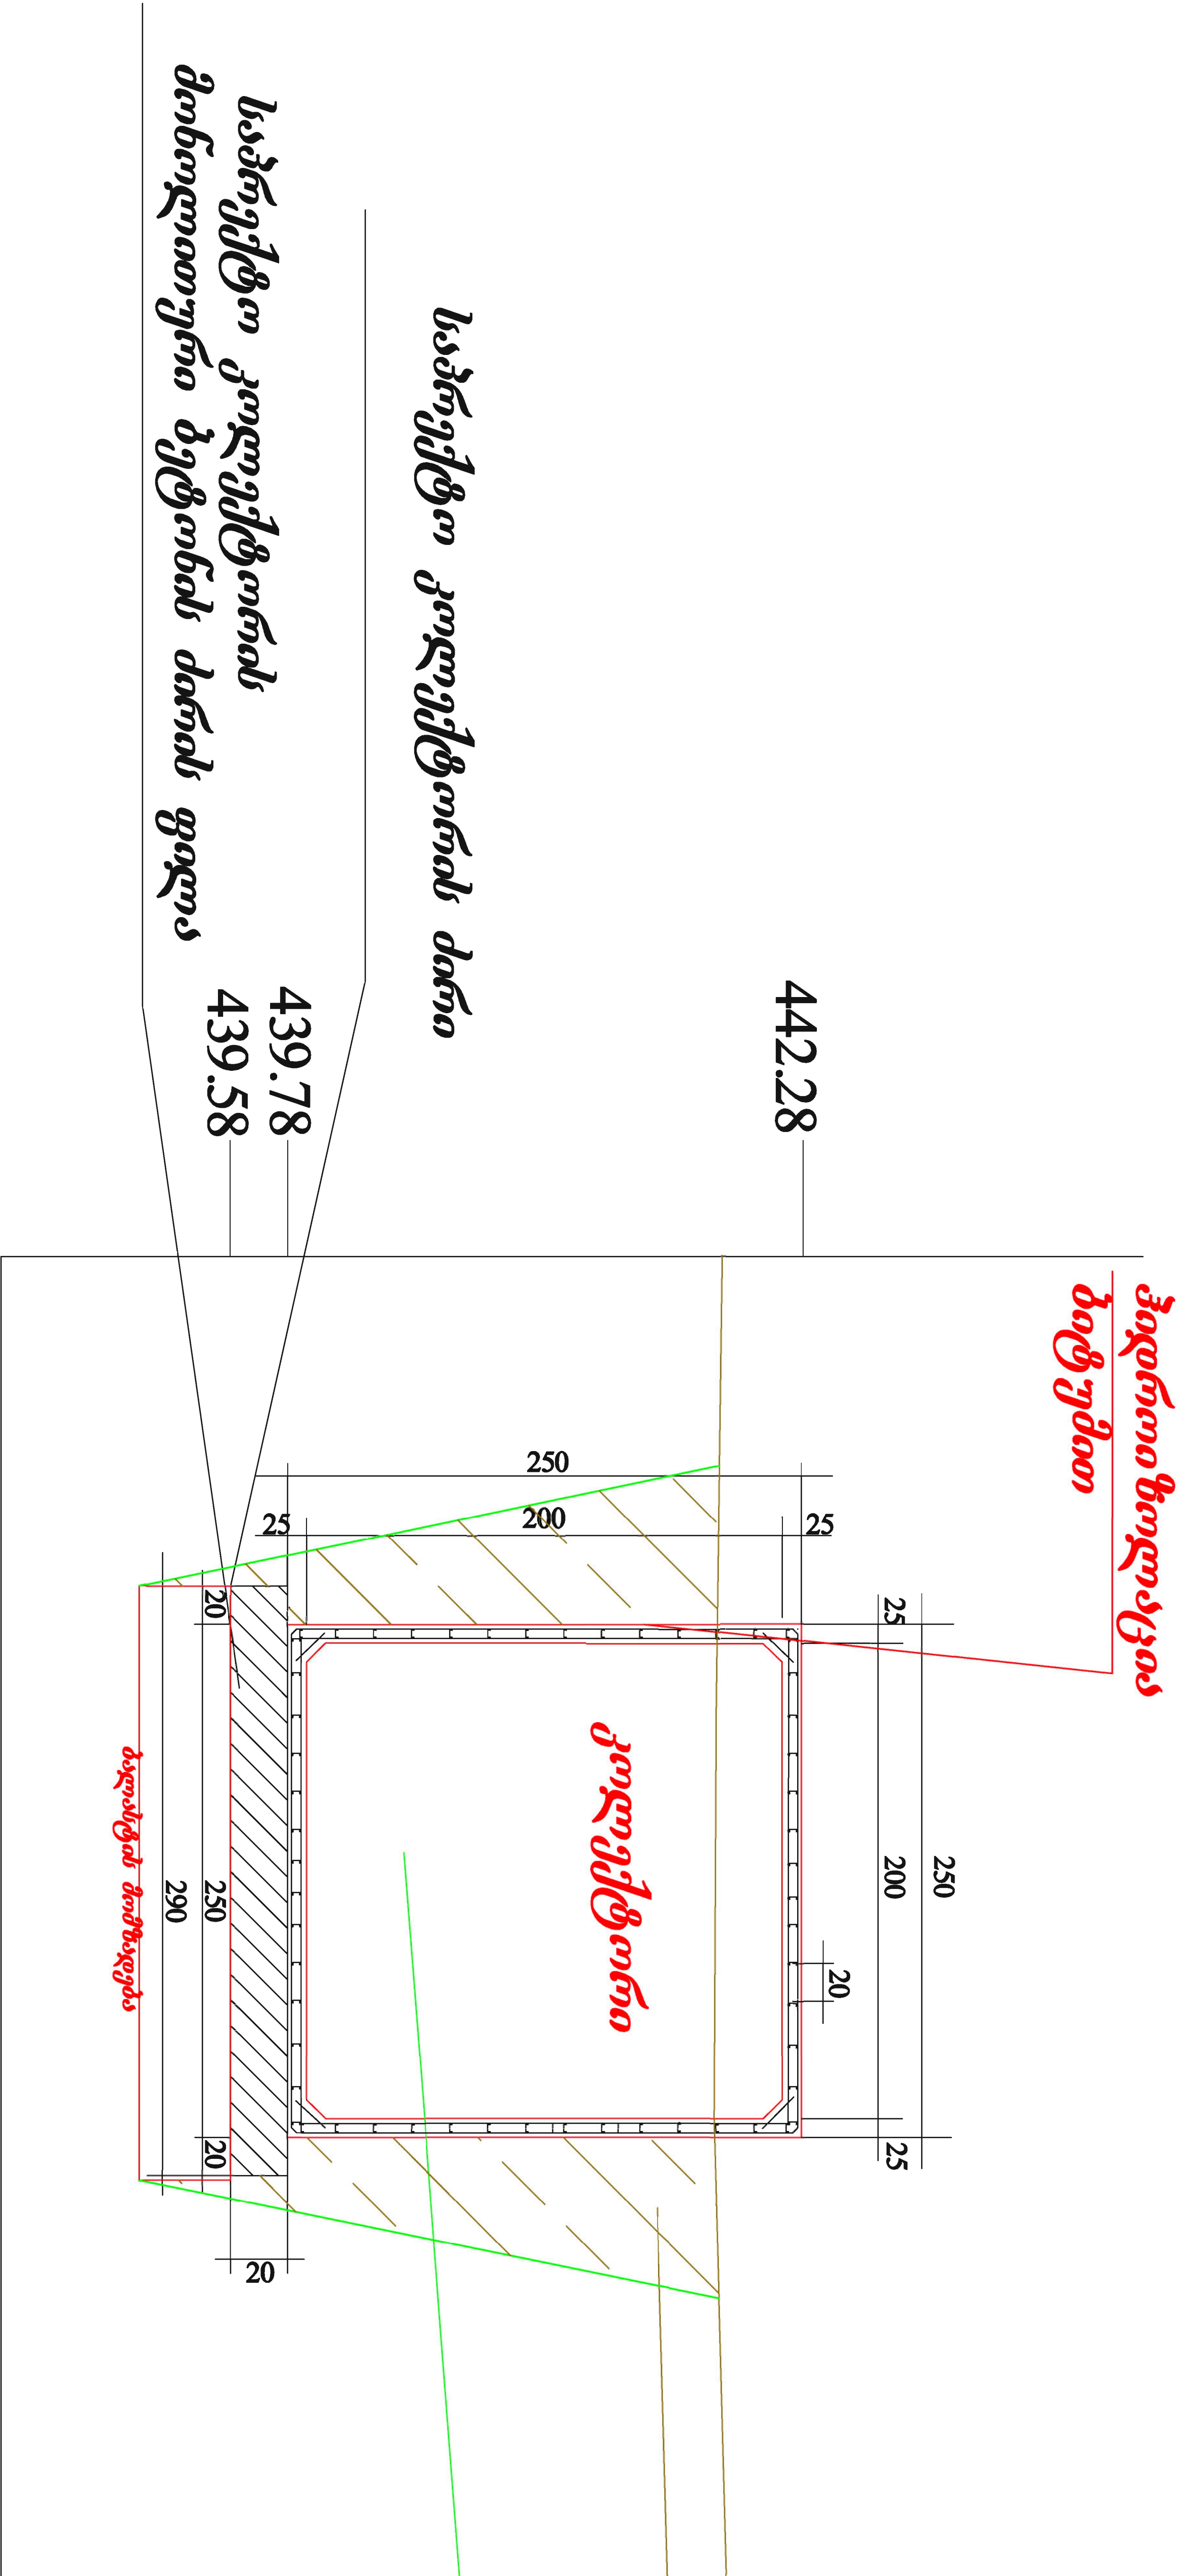მასშტაბი: 1 : 20




ქვიშანარევი წყაროდმარცვლოვანი
ხრემით შეესება 2.80 კმმ.)

დასამუშავებელი გრუნტი (11.50 კმმ.)

		შ. პ. ს. "LMC"	
GEORGIA TBILISI, Ir. Abashidze Str.50 Tel: (+995 32) 291 22 99; LMCLTD2011@gmail.com		04.2013	
დირექტორი	დ. ჩახვაშვილი		
პროექტის მთ.	ნ. ჩაღაძე		
ინჟინერი			
შეასრულა	ნ. ბეჟურიძე		ნ. გიგინეიშვილი



მონტაჟური რ/ბეტონის კონსტრუქციის სამშენებლო
კოდექსის მონაკვეთის განვი ჭრილი პე 1+61

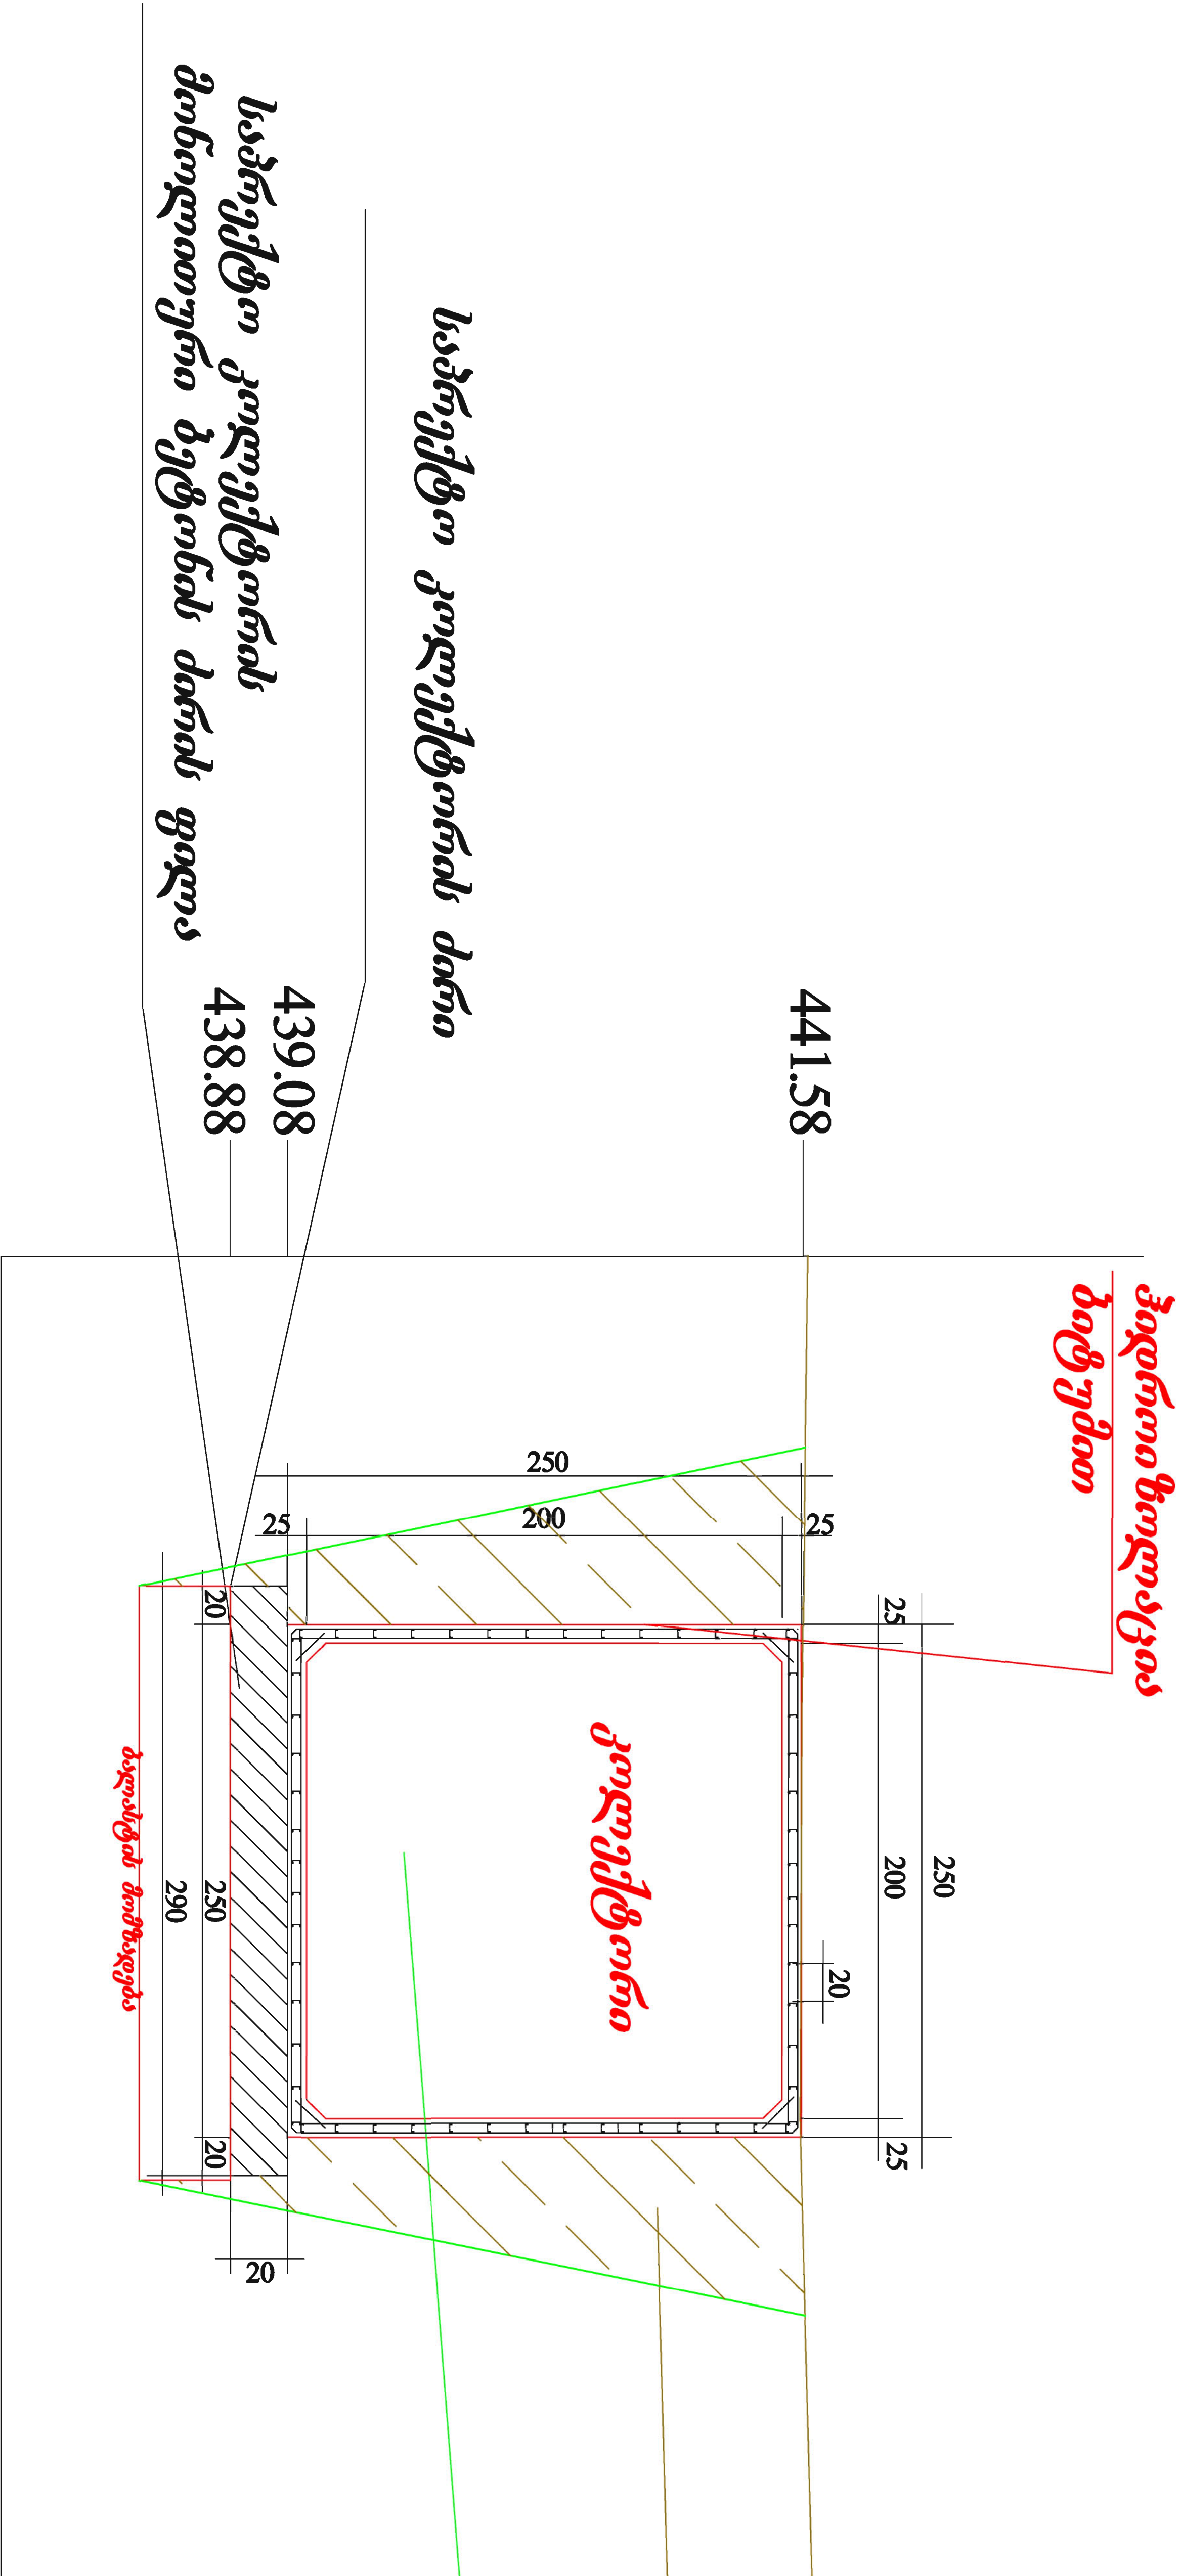მასშტაბი: 1 : 20




ქვიშანარევი წყაროდმარცვლოვანი
ხრემით შეესება 3.60 კმმ.)

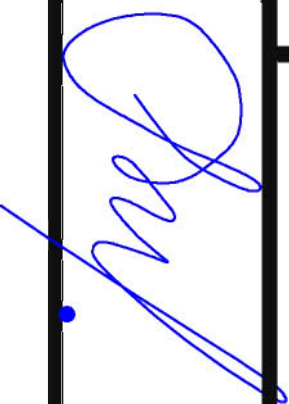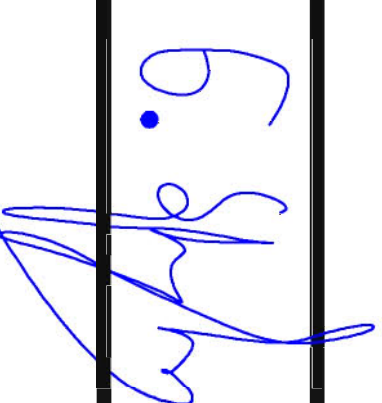დასამუშავებელი გრუნტი (13.50 კმმ.)

		შ. პ. ს. "LMC"	
GEORGIA TBILISI, Ir. Abashidze Str.50 Tel: (+995 32) 291 22 99; LMCLTD2011@gmail.com		04.2013	
დირექტორი	დ. ჩახვაშვილი		
პროექტის მთ.	ნ. ჩალაძე		
ინჟინერი			
შეასრულა	ნ. ბეჟურიძე		



მონტაჟური რ/ბეტონის კონსტრუქციის სამშენებლო
კოლექტორის მონაკვეთის განივი ჭრილი პე 1+41

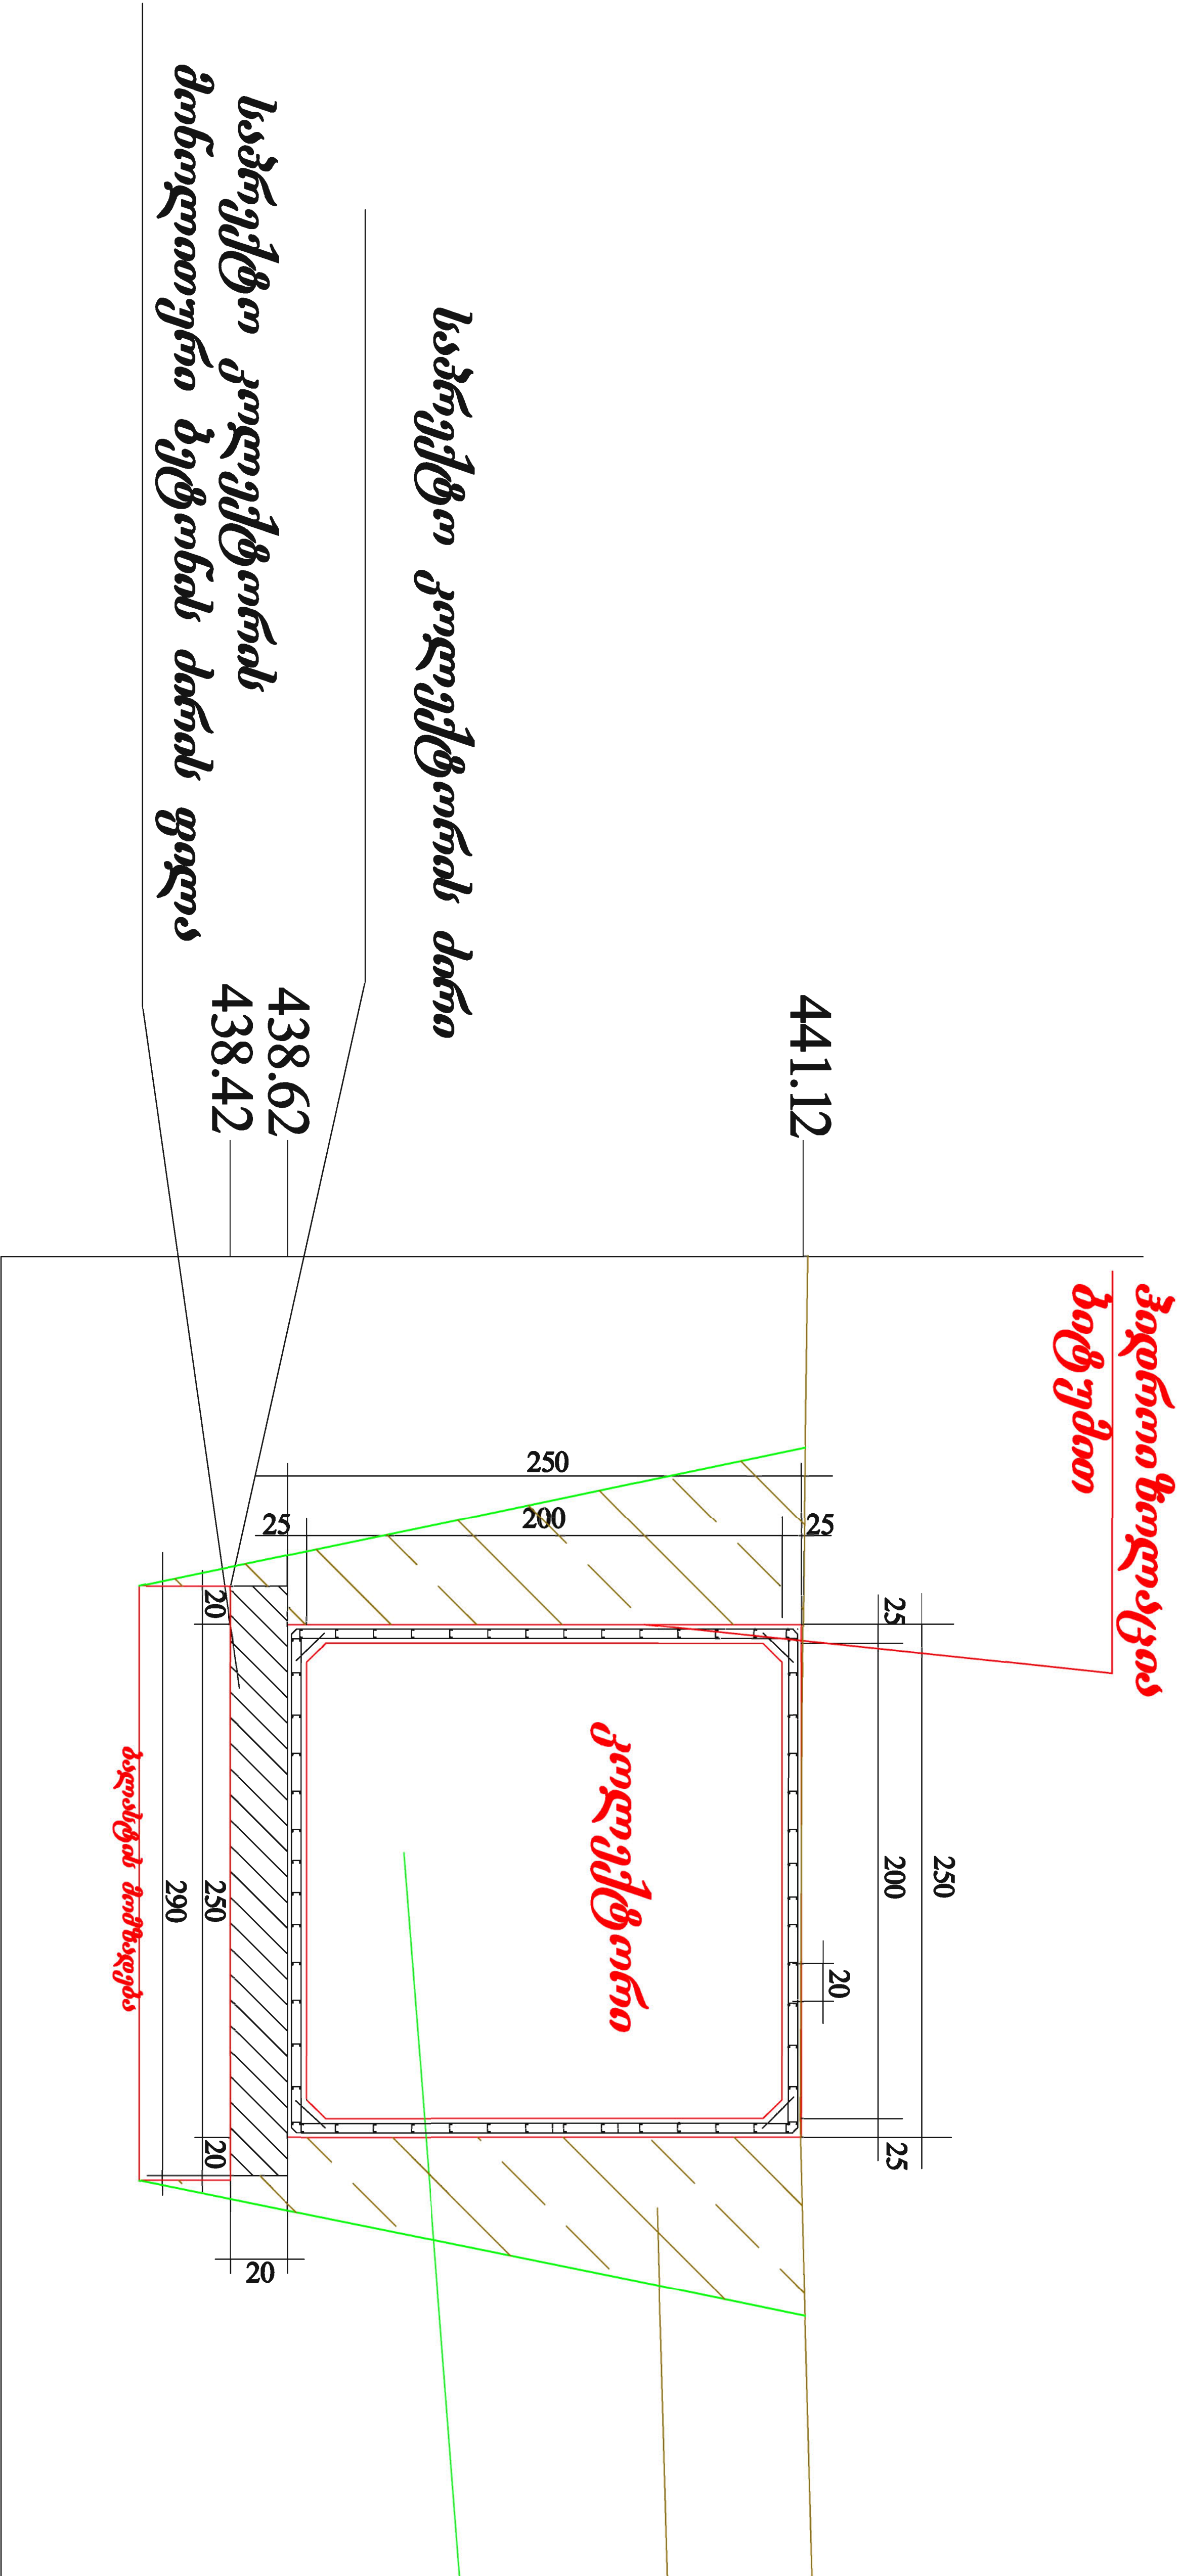მასშტაბი: 1 : 20




ქვიშანარევი წარდობმარცვლოვანი
ხრემით უკესება 3.60 კმბ.)

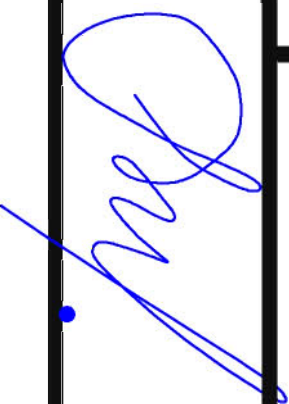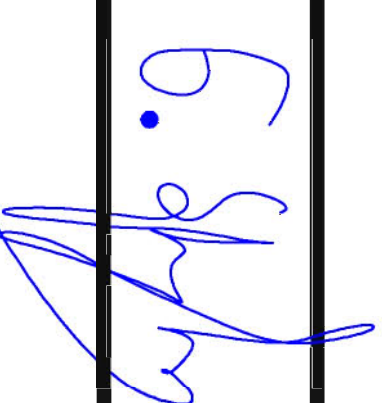დასამუშავებელი გრუნტი (13.50 კმბ.)

		შ. პ. ს. "LMC"	
GEORGIA TBILISI, Ir. Abashidze Str.50 Tel: (+995 32) 291 22 99; LMCLTD2011@gmail.com		04.2013	
დირექტორი	დ. ჩახვაშვილი		
პროექტის მთ. ინჟინერი	ნ. ჩალაძე		
შეასრულა	ნ. ბეჟურიძე		


მინდოა, რომ n -მედიანის კონსტრუქციის საშუალო
კომპლექსობის მონაკვეთის განვივი ჩრდილი $\geq 1+21$


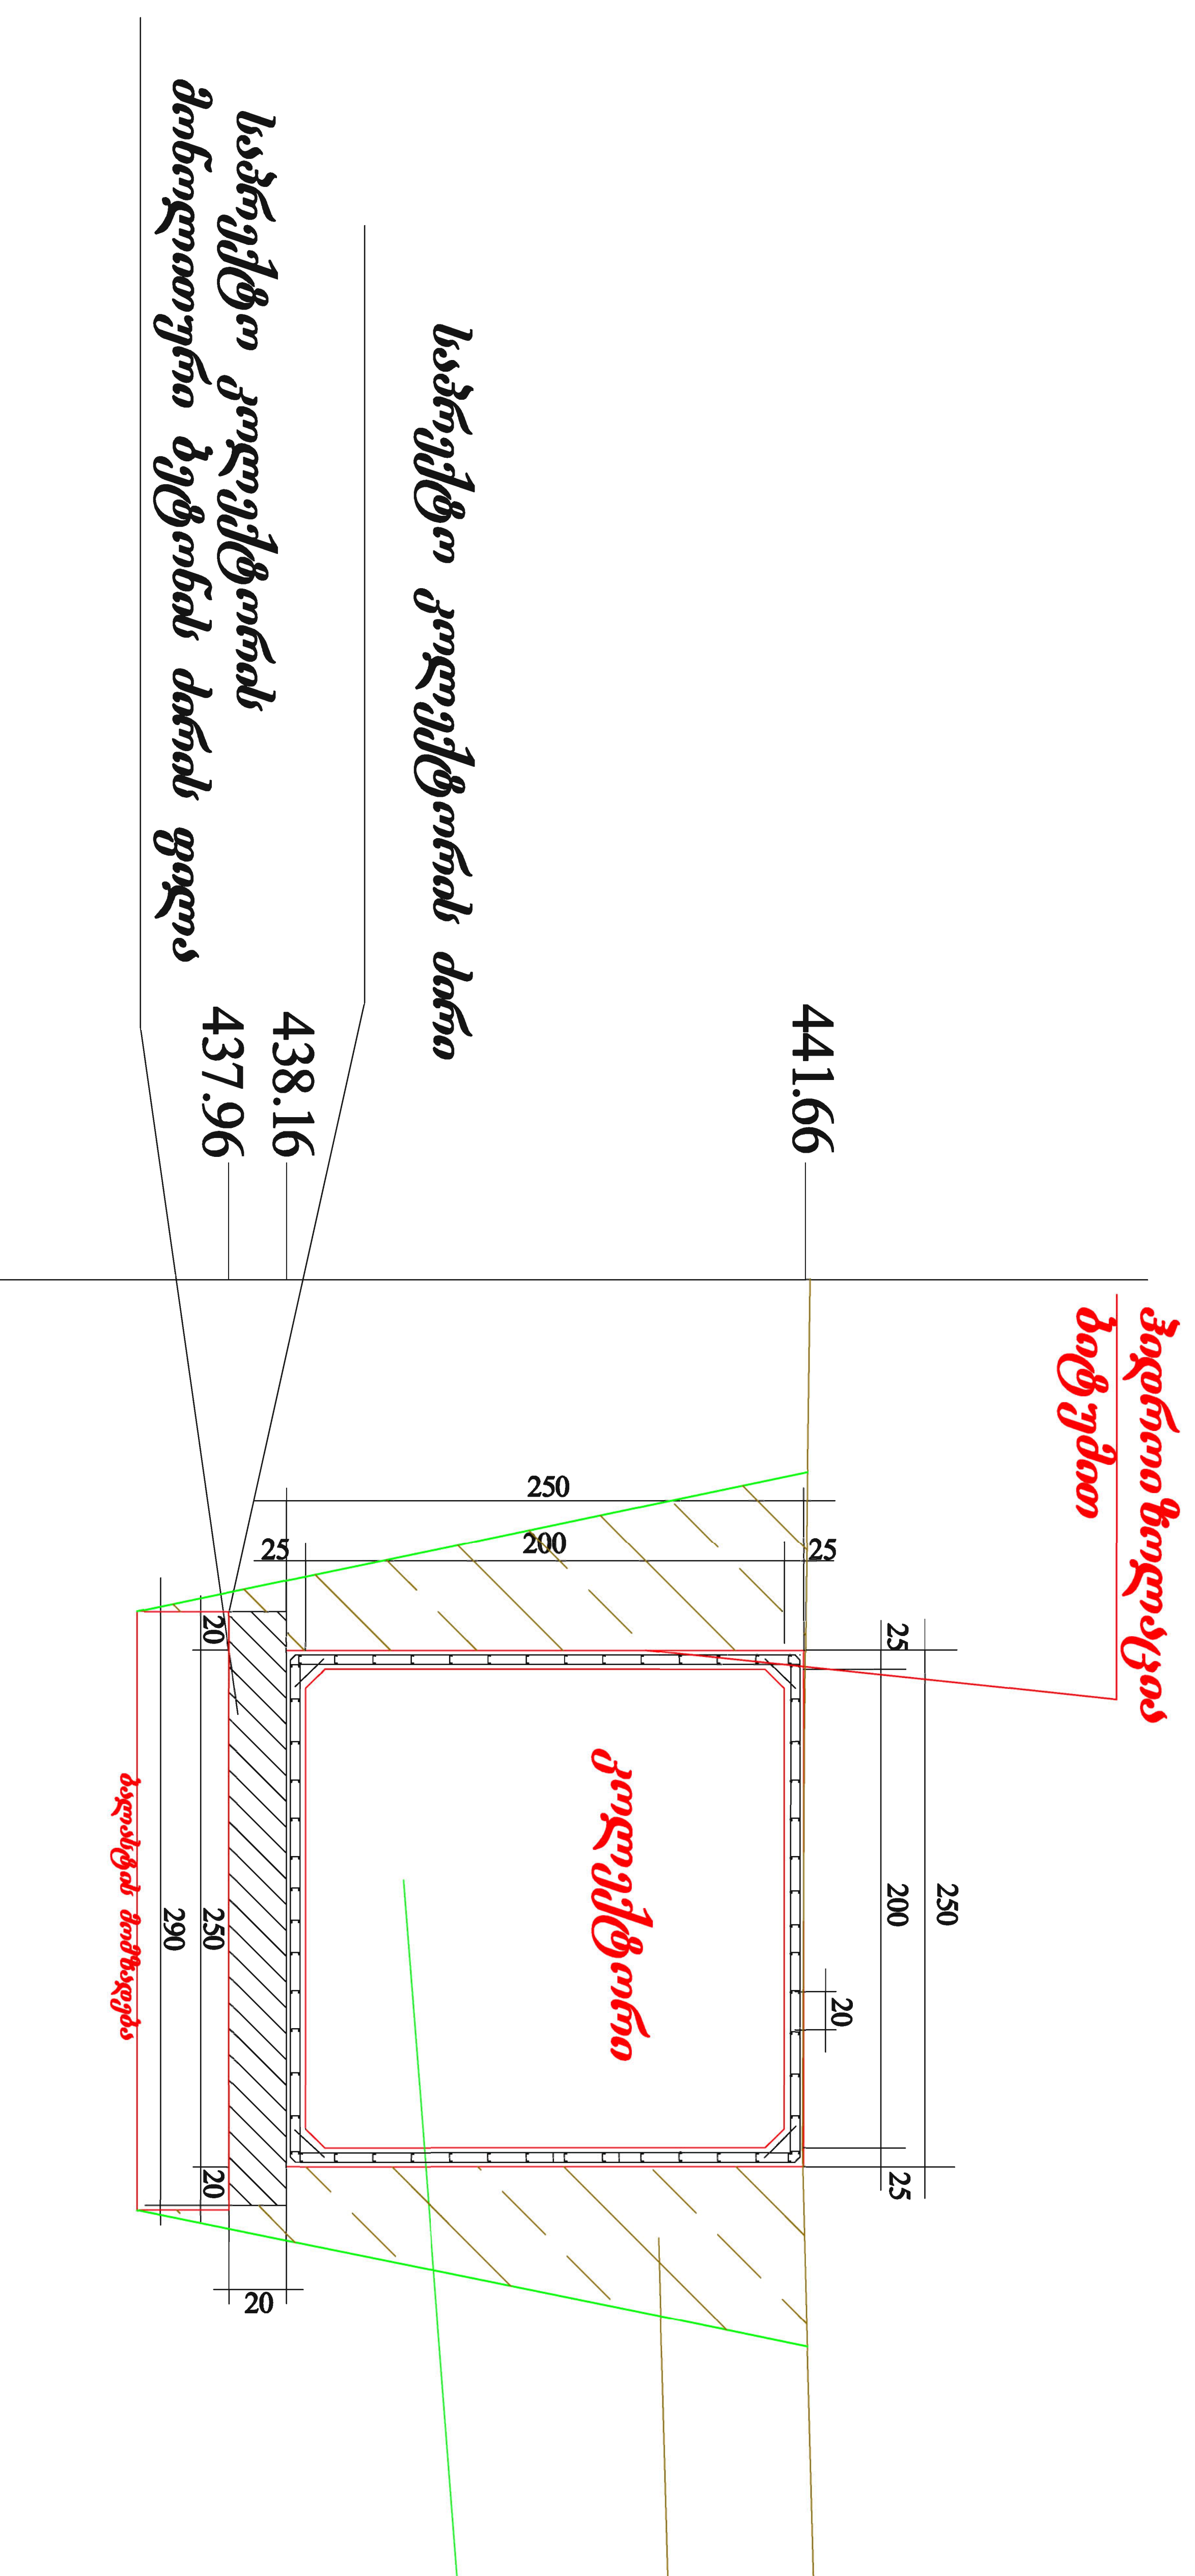
အသံဖွဲ့သံ: 1 : 20



მონტაჟური რ/ბეტონის კონსტრუქციის სამშენებლო
კოლექტორის მონაკვეთის განივი ჭრადი პე 0+81

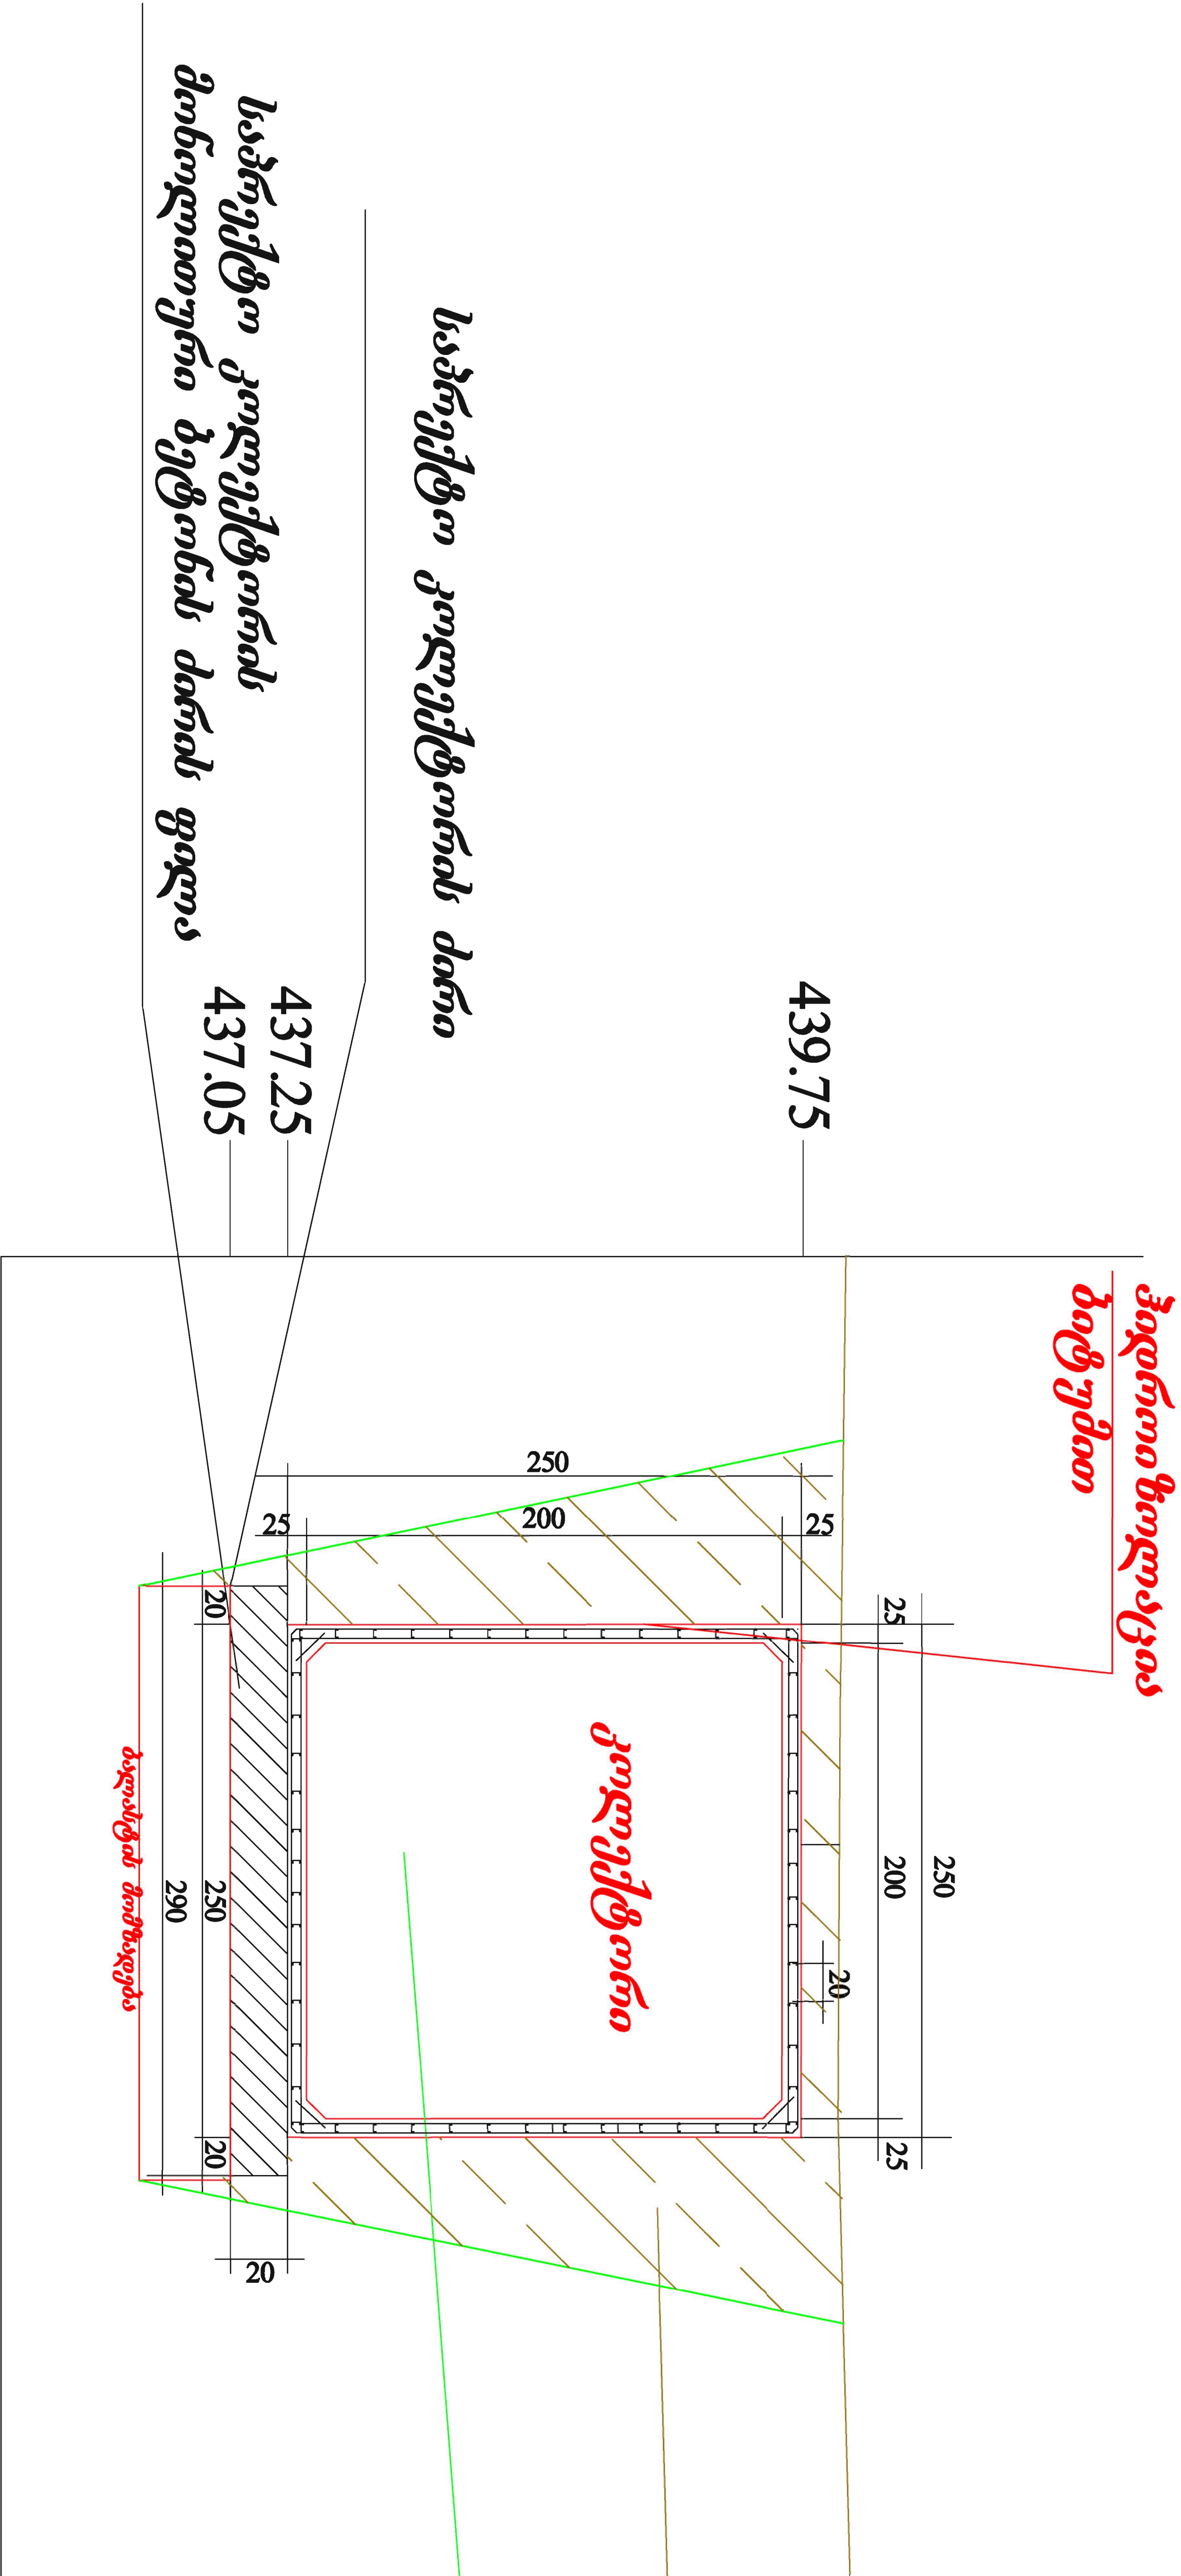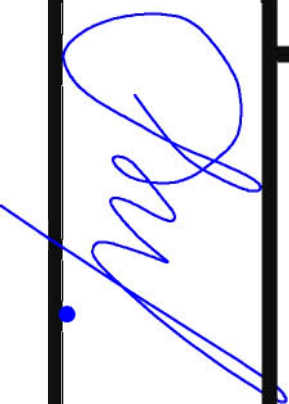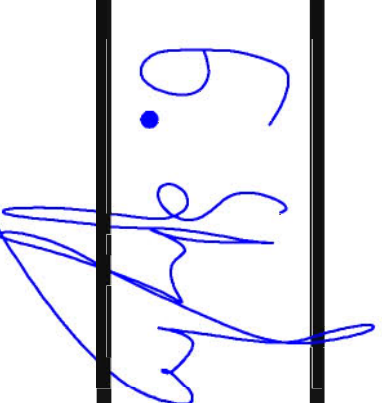
მასშტაბი: 1 : 20





		შ. პ. ს. "LMC"	
GEORGIA TBILISI, Ir. Abashidze Str.50 Tel: (+995 32) 291 22 99; LMCLTD2011@gmail.com		04.2013	
დირექტორი	დ. ჩახვაშვილი		
პროექტის მთ. ინჟინერი	ნ. ჩალაძე		
შეასრულა	ნ. ბექურიძე		

მონღოთური რ/ბუტონის კონსტრუქციის საპროექტო
კოლექტორის მონაკვეთის განვივ ჭრადი პე 0+61

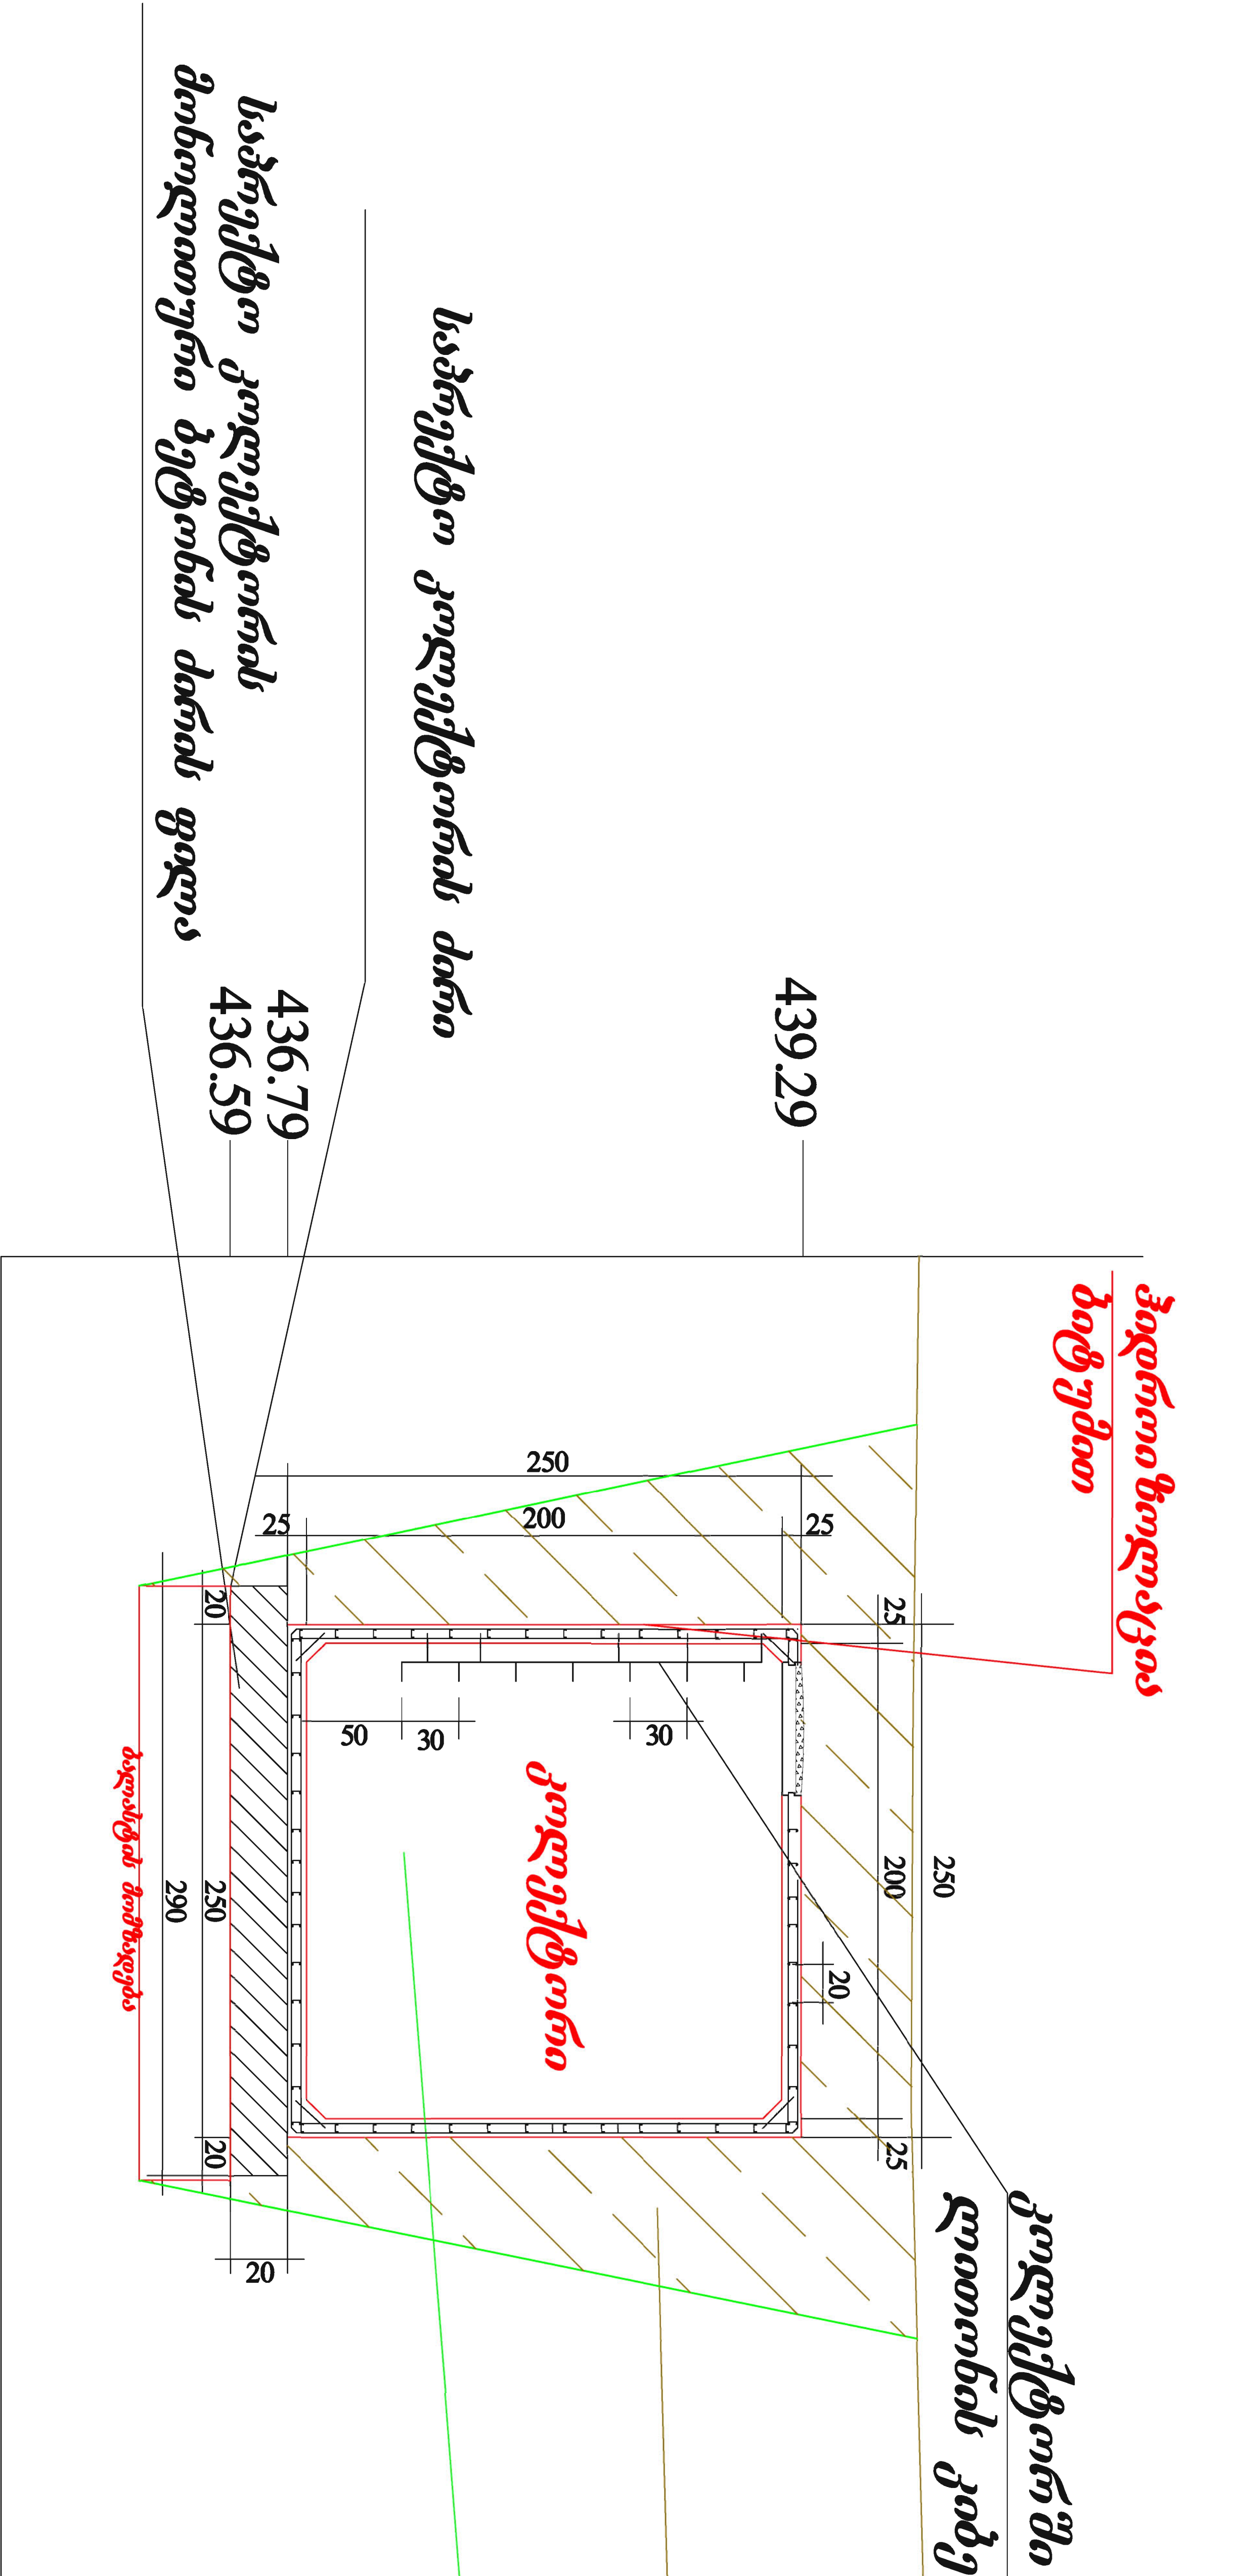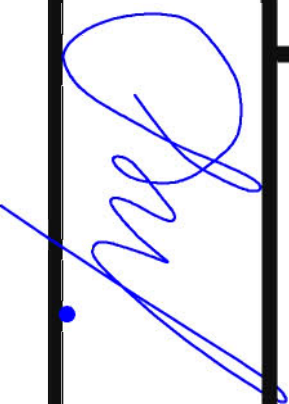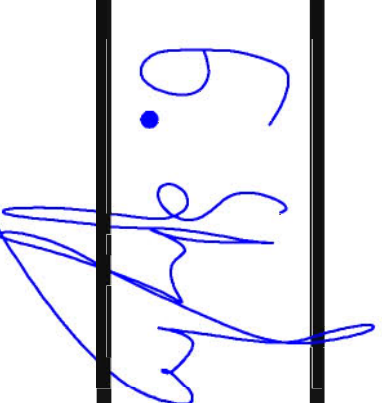
მასშტაბი: 1 : 20



		შ. პ. ს. "L M C"	
GEORGIA TBILISI, Ir. Abashidze Str.50 Tel: (+995 32) 291 22 99; LMCLTD2011@gmail.com		04.2013	
დირექტორი	დ. ჩახვაშვილი		
პროექტის მთ. ინჟინერი	ნ. ჩალაძე		
შეასრულა	ნ. ბეჭურიძე		




მინდობათუნი რ/ბეჭონის კონსტრუქციის საპრექტო კოლექტიონის მონაკვეთის განგვი ქრათი ბუ 0+50

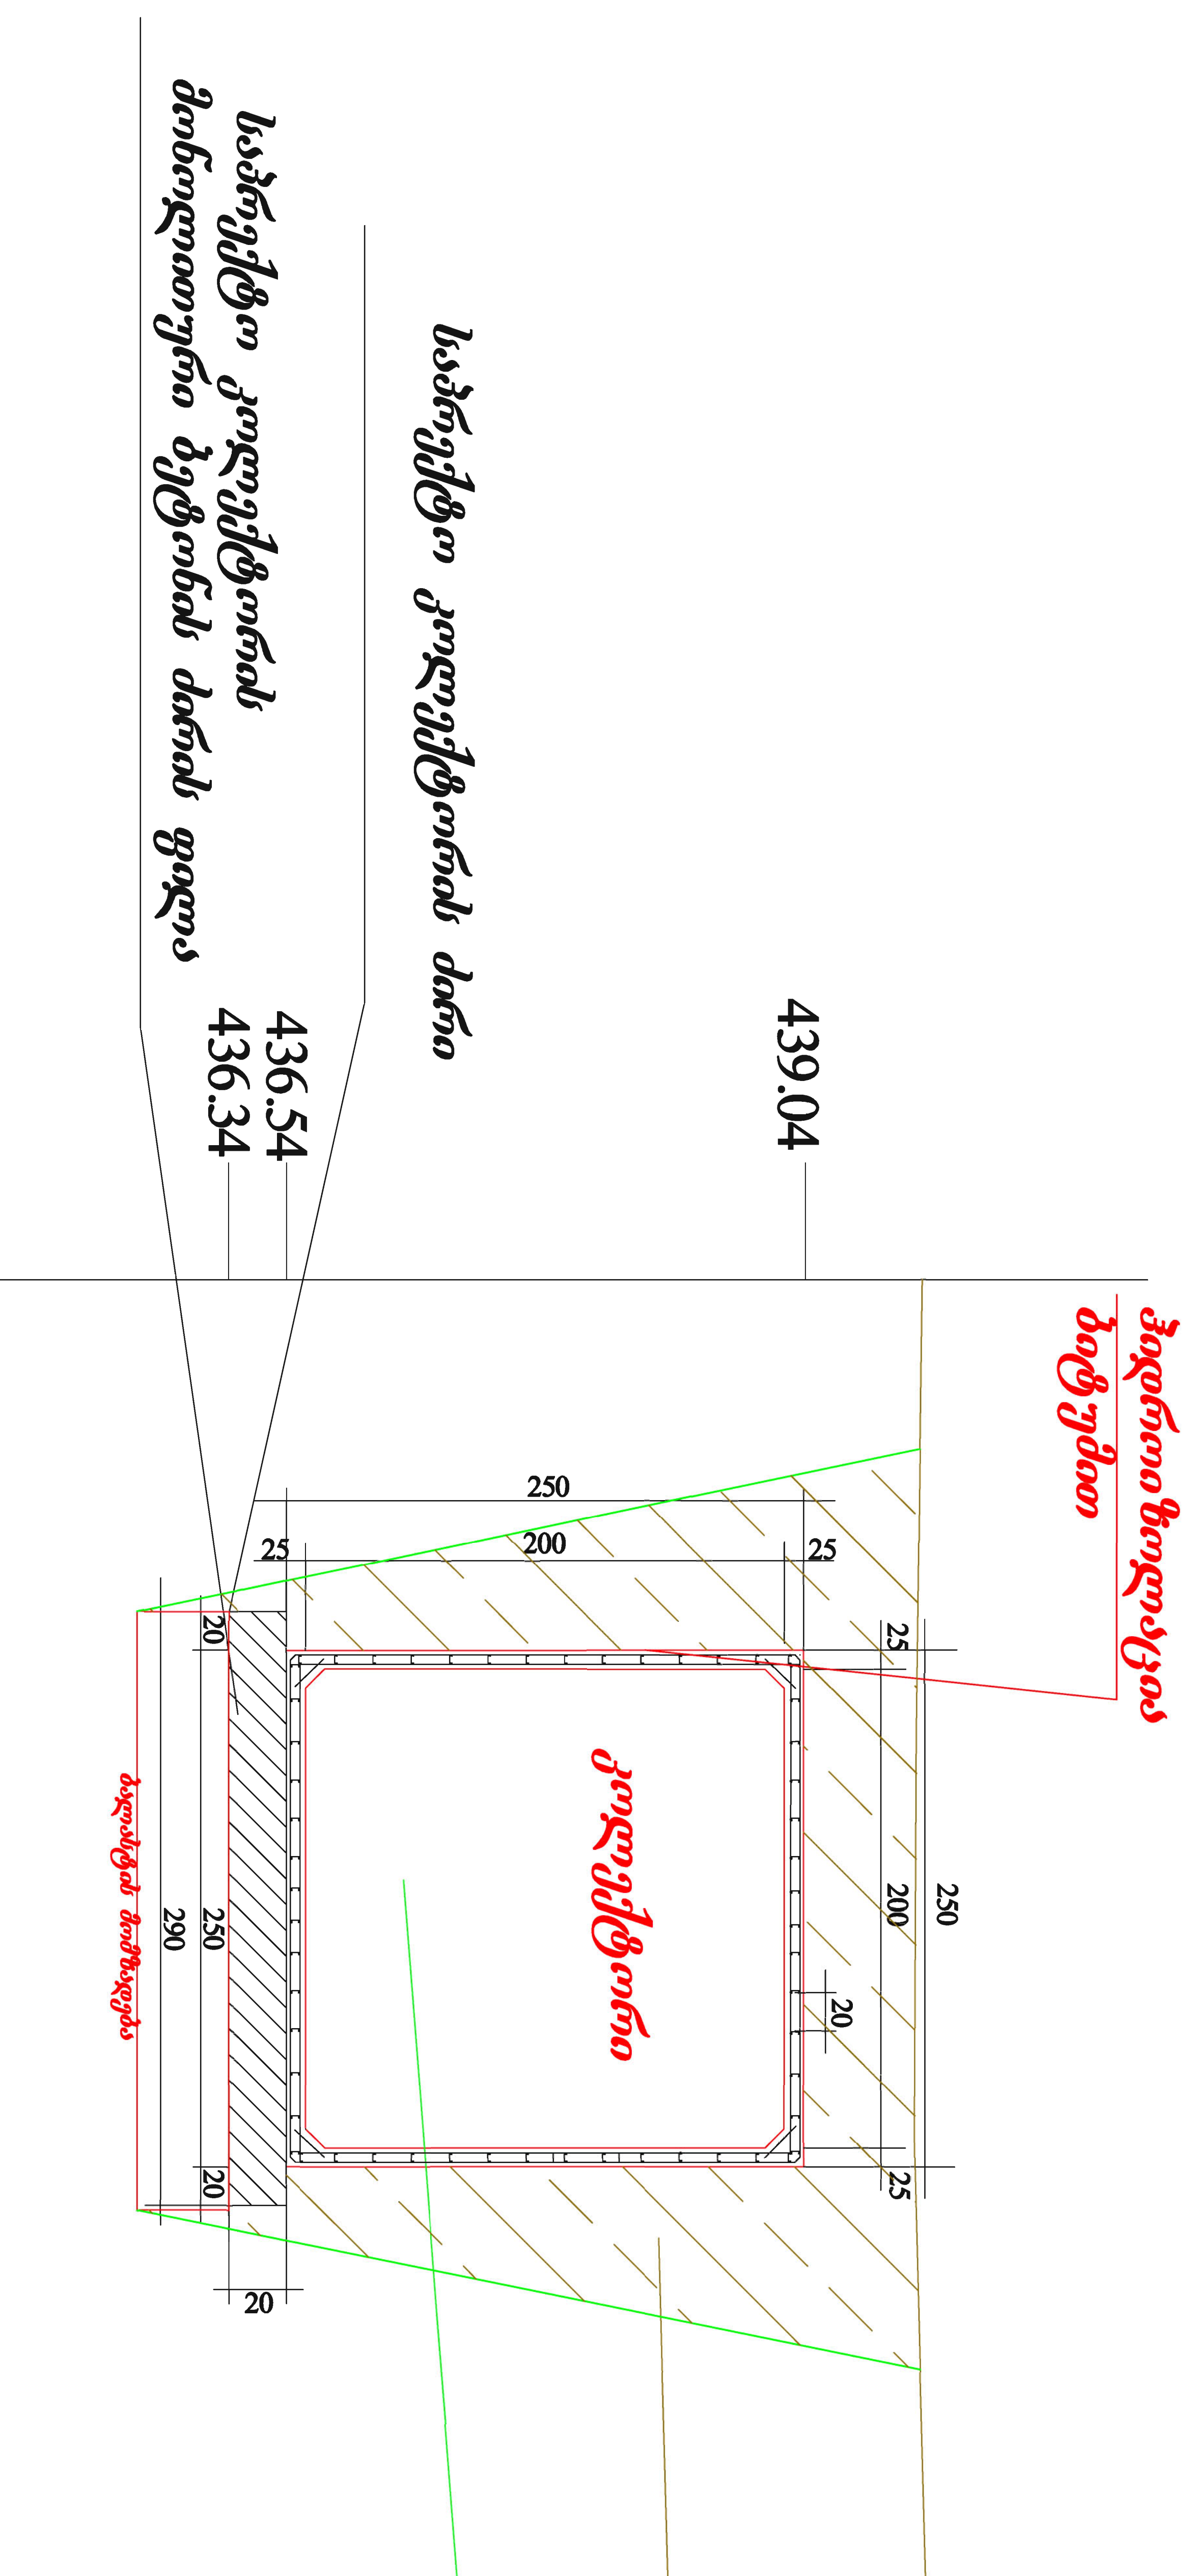သက်တမ်း: 1 : 20




ქვემოთაა წყნარად
 ხრება მდინარე (6.40 კმ.)

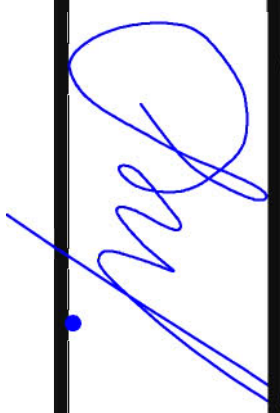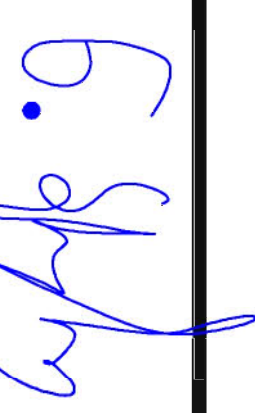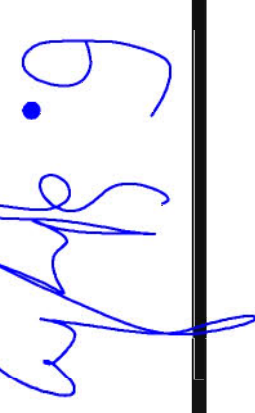დახმებები გეგმიური გრუნტი (16.00 კმ²)

	ა. ვ. ბ. "LMC"	
	GEORGIA TBILISI, ir. Abashidze Str., 50 Tel: (+995 32) 291 22 99; LMCLTD2011@gmail.com	04.2013
დირექტორი	დ. ჩახვაშვილი	
პროექტის მთ. ინჟინერი	ბ. ჩადაძე	
შეასრულა	ბ. ბეჭუროძე	

მონტაჟური რ/ბეტონის კონსტრუქციის სამშენებლო
კოდექსის მონაკვეთის განვივ ჭრადი პე 0+10

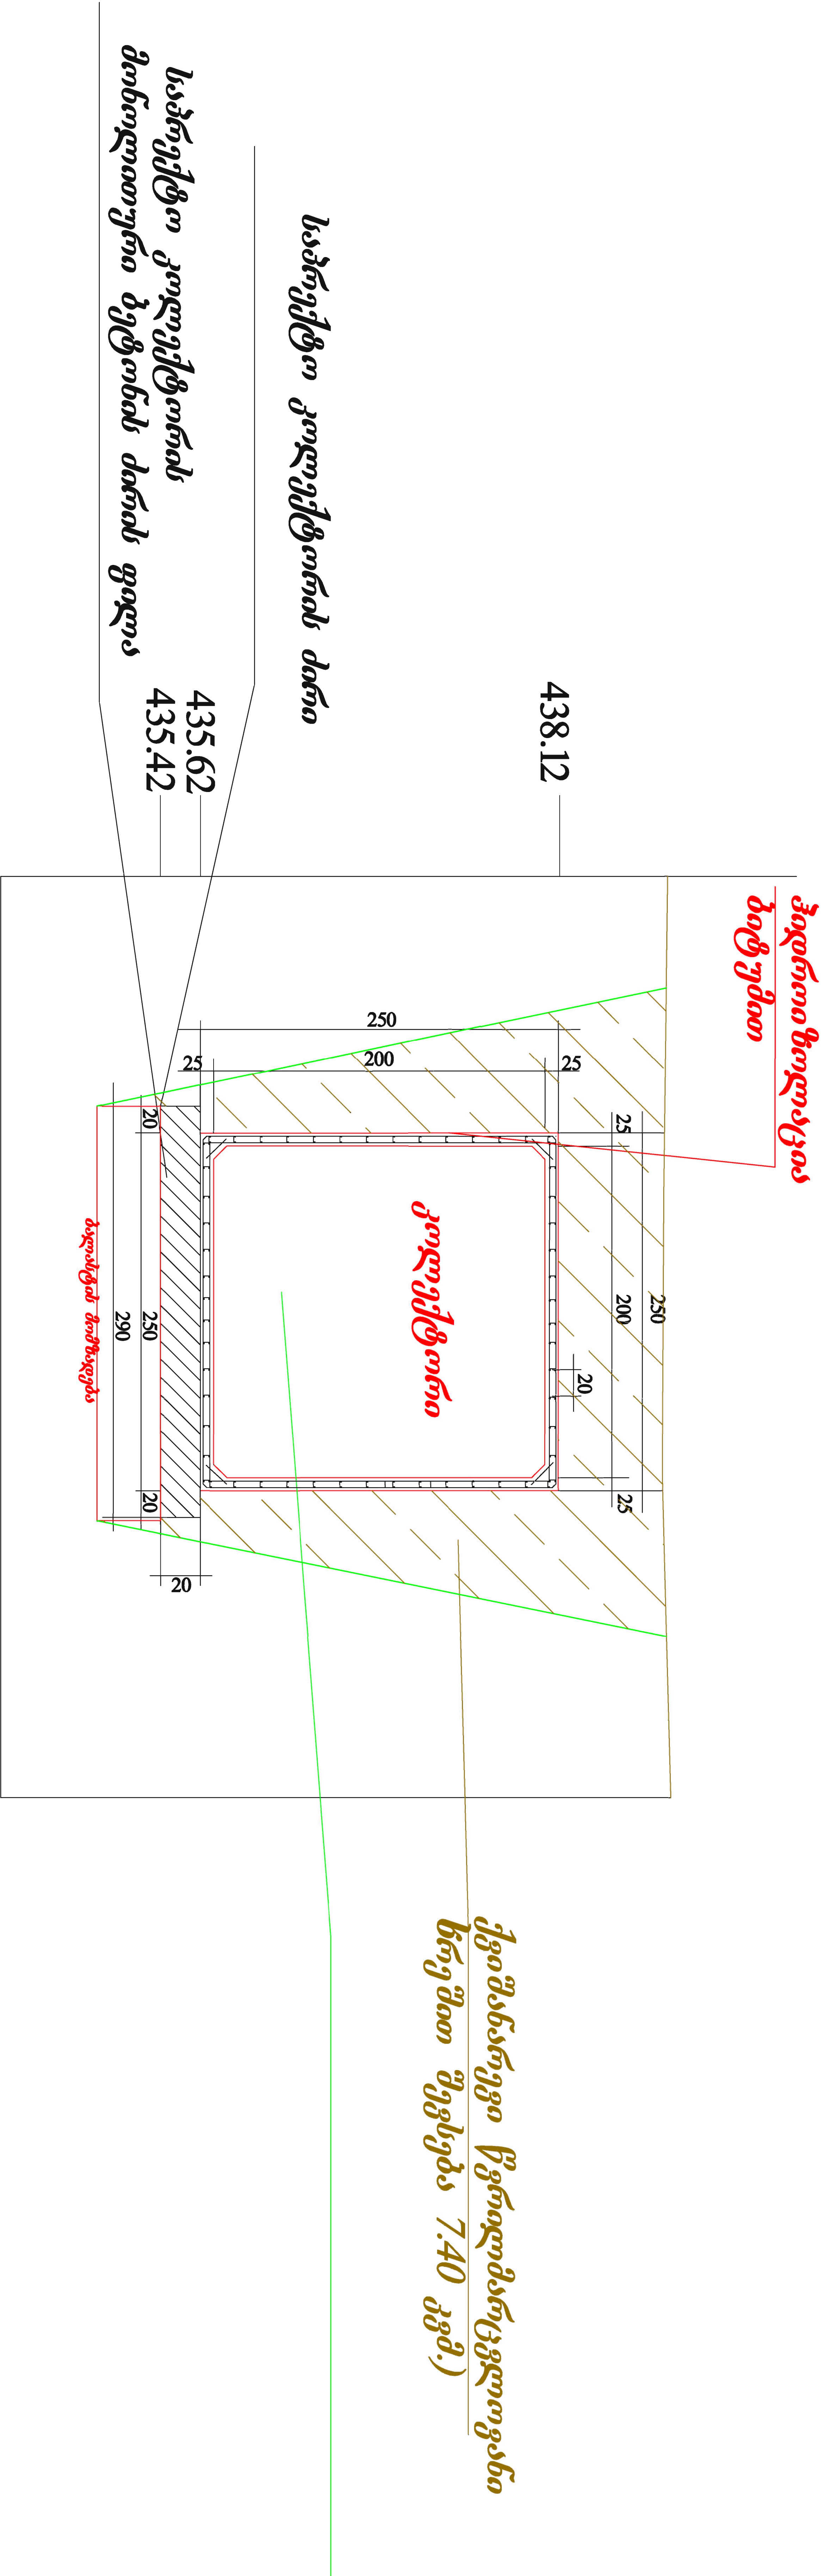მასშტაბი: 1 : 20



		შ. პ. ს. "LMC"	
GEORGIA TBILISI, Ir. Abashidze Str.50 Tel: (+995 32) 291 22 99; LMCLTD2011@gmail.com		04.2013	
დირექტორი	დ. ჩახვაშვილი		
პროექტის მთ.	ნ. ჩაღაძე		
ინჟინერი			
შეასრულა	ნ. ბეჭურიძე		ნ. გიგინეიშვილი