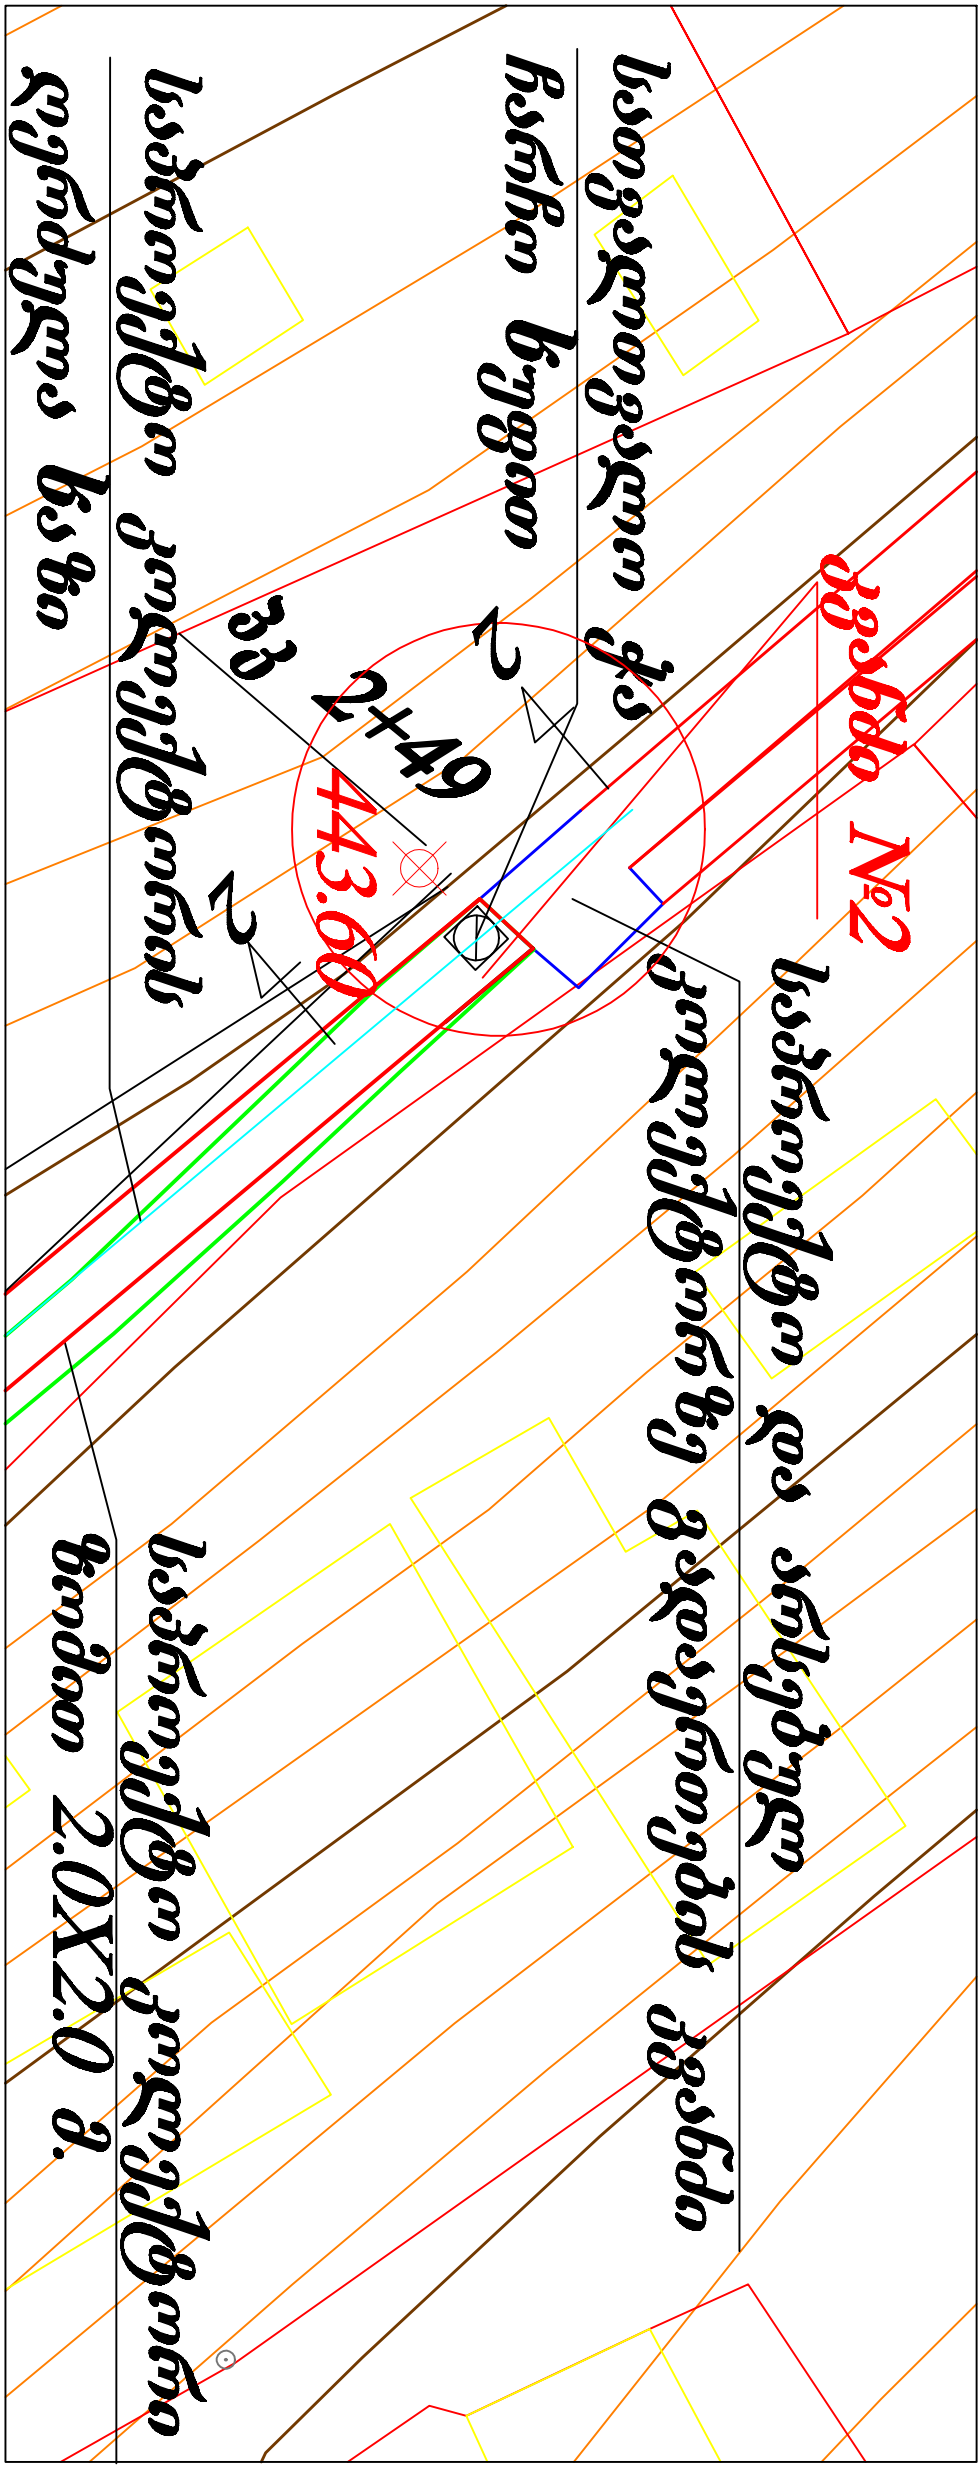




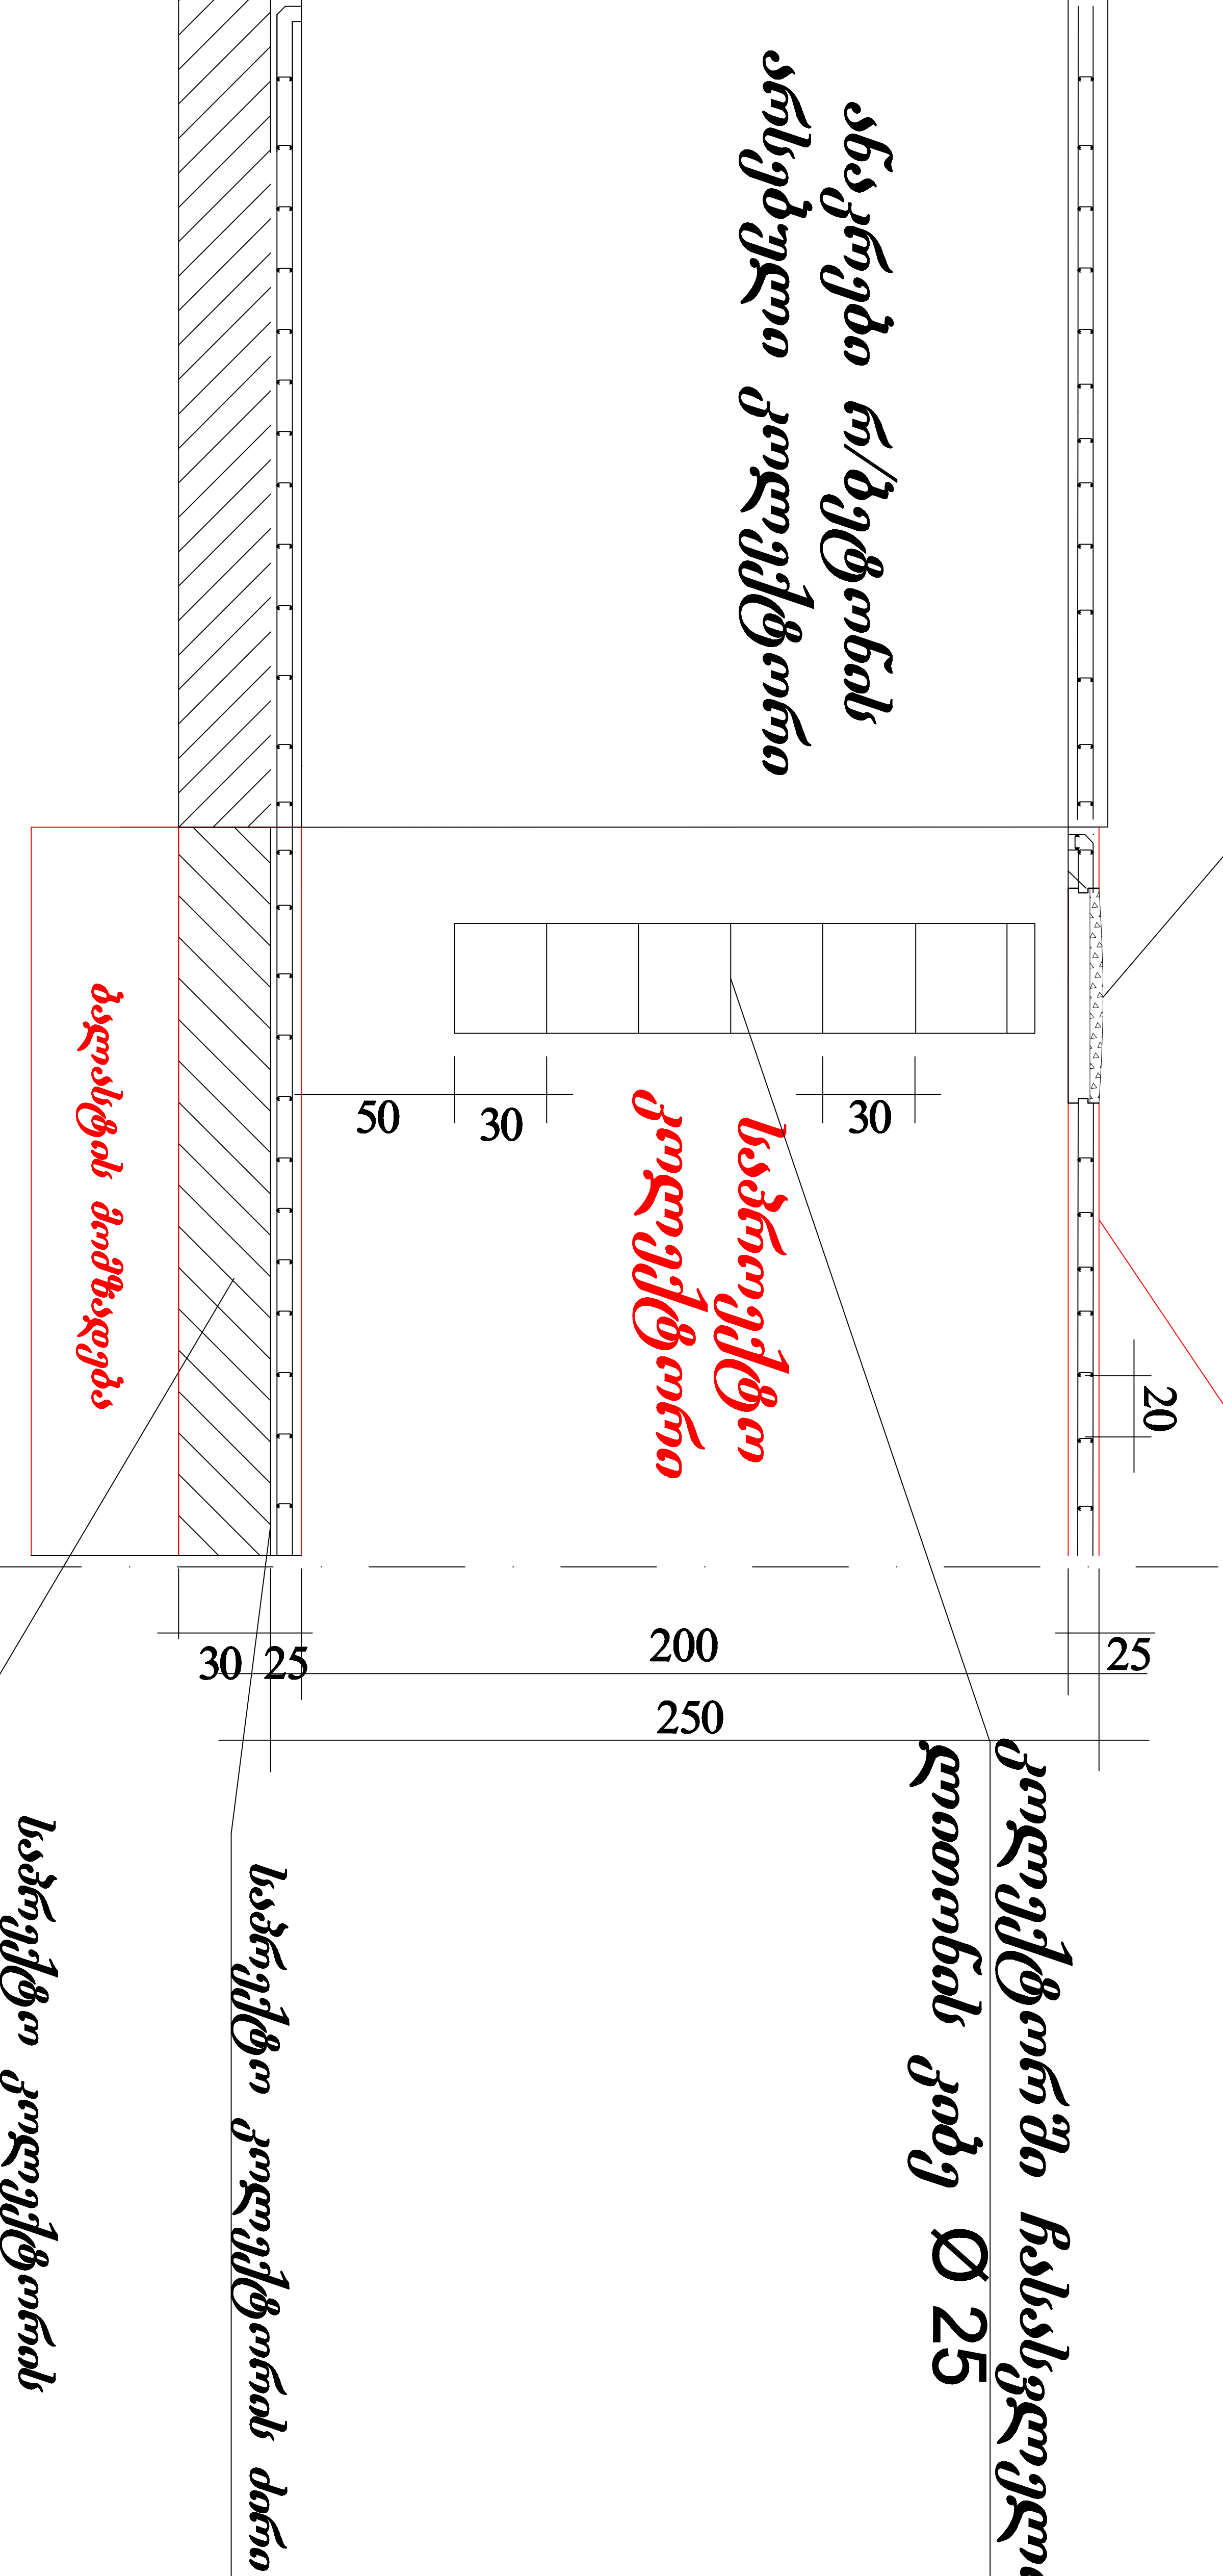
სამრეწლო და არსებული კოლექტორების
გადაერთების კვანძი 2
ქრიდი 2-2

მასშტაბი: 1 : 20

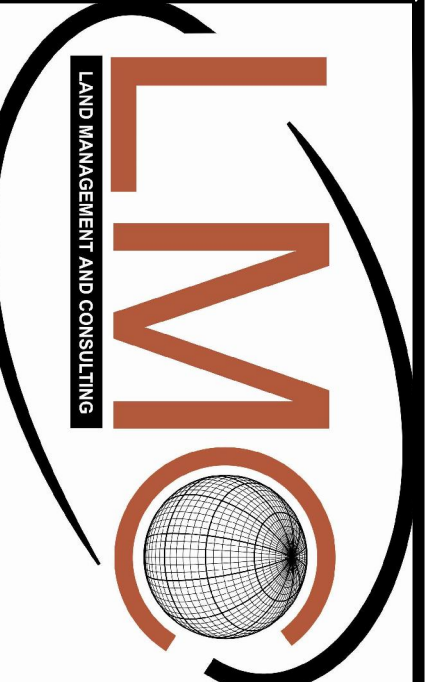
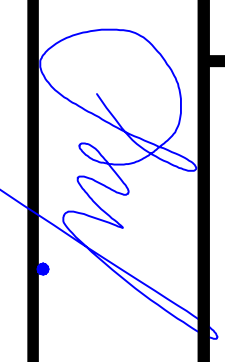
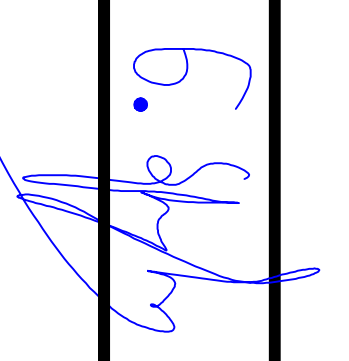
სათვადოვლო ქაზ ხედი

პედრონიზაციის
ბიჭუძით

კოლექტორში ჩასასვლელი
ლოთონის კიბე Ø 25



სამრეწლო კოლექტორის
მონოლითური ბეტონის ძირის ფედა

		შ. კ. ს. "L M C"	
GEORGIA TBILISI, Ir. Abashvize Str. 50 Tel: (+995 32) 291 22 99; LMCLTD2011@gmail.com		04.2013	
დირექტორი	დ. ჩახვაშვილი		
პროექტის მმ.	ნ. ჩაღაძე		
ინჟინერი	ნ. ბეჭუძიძე		
შეასრულა	ნ. ბეჭუძიძე		