



ბგვთი 1-1

მასშტაბი 1 : 20

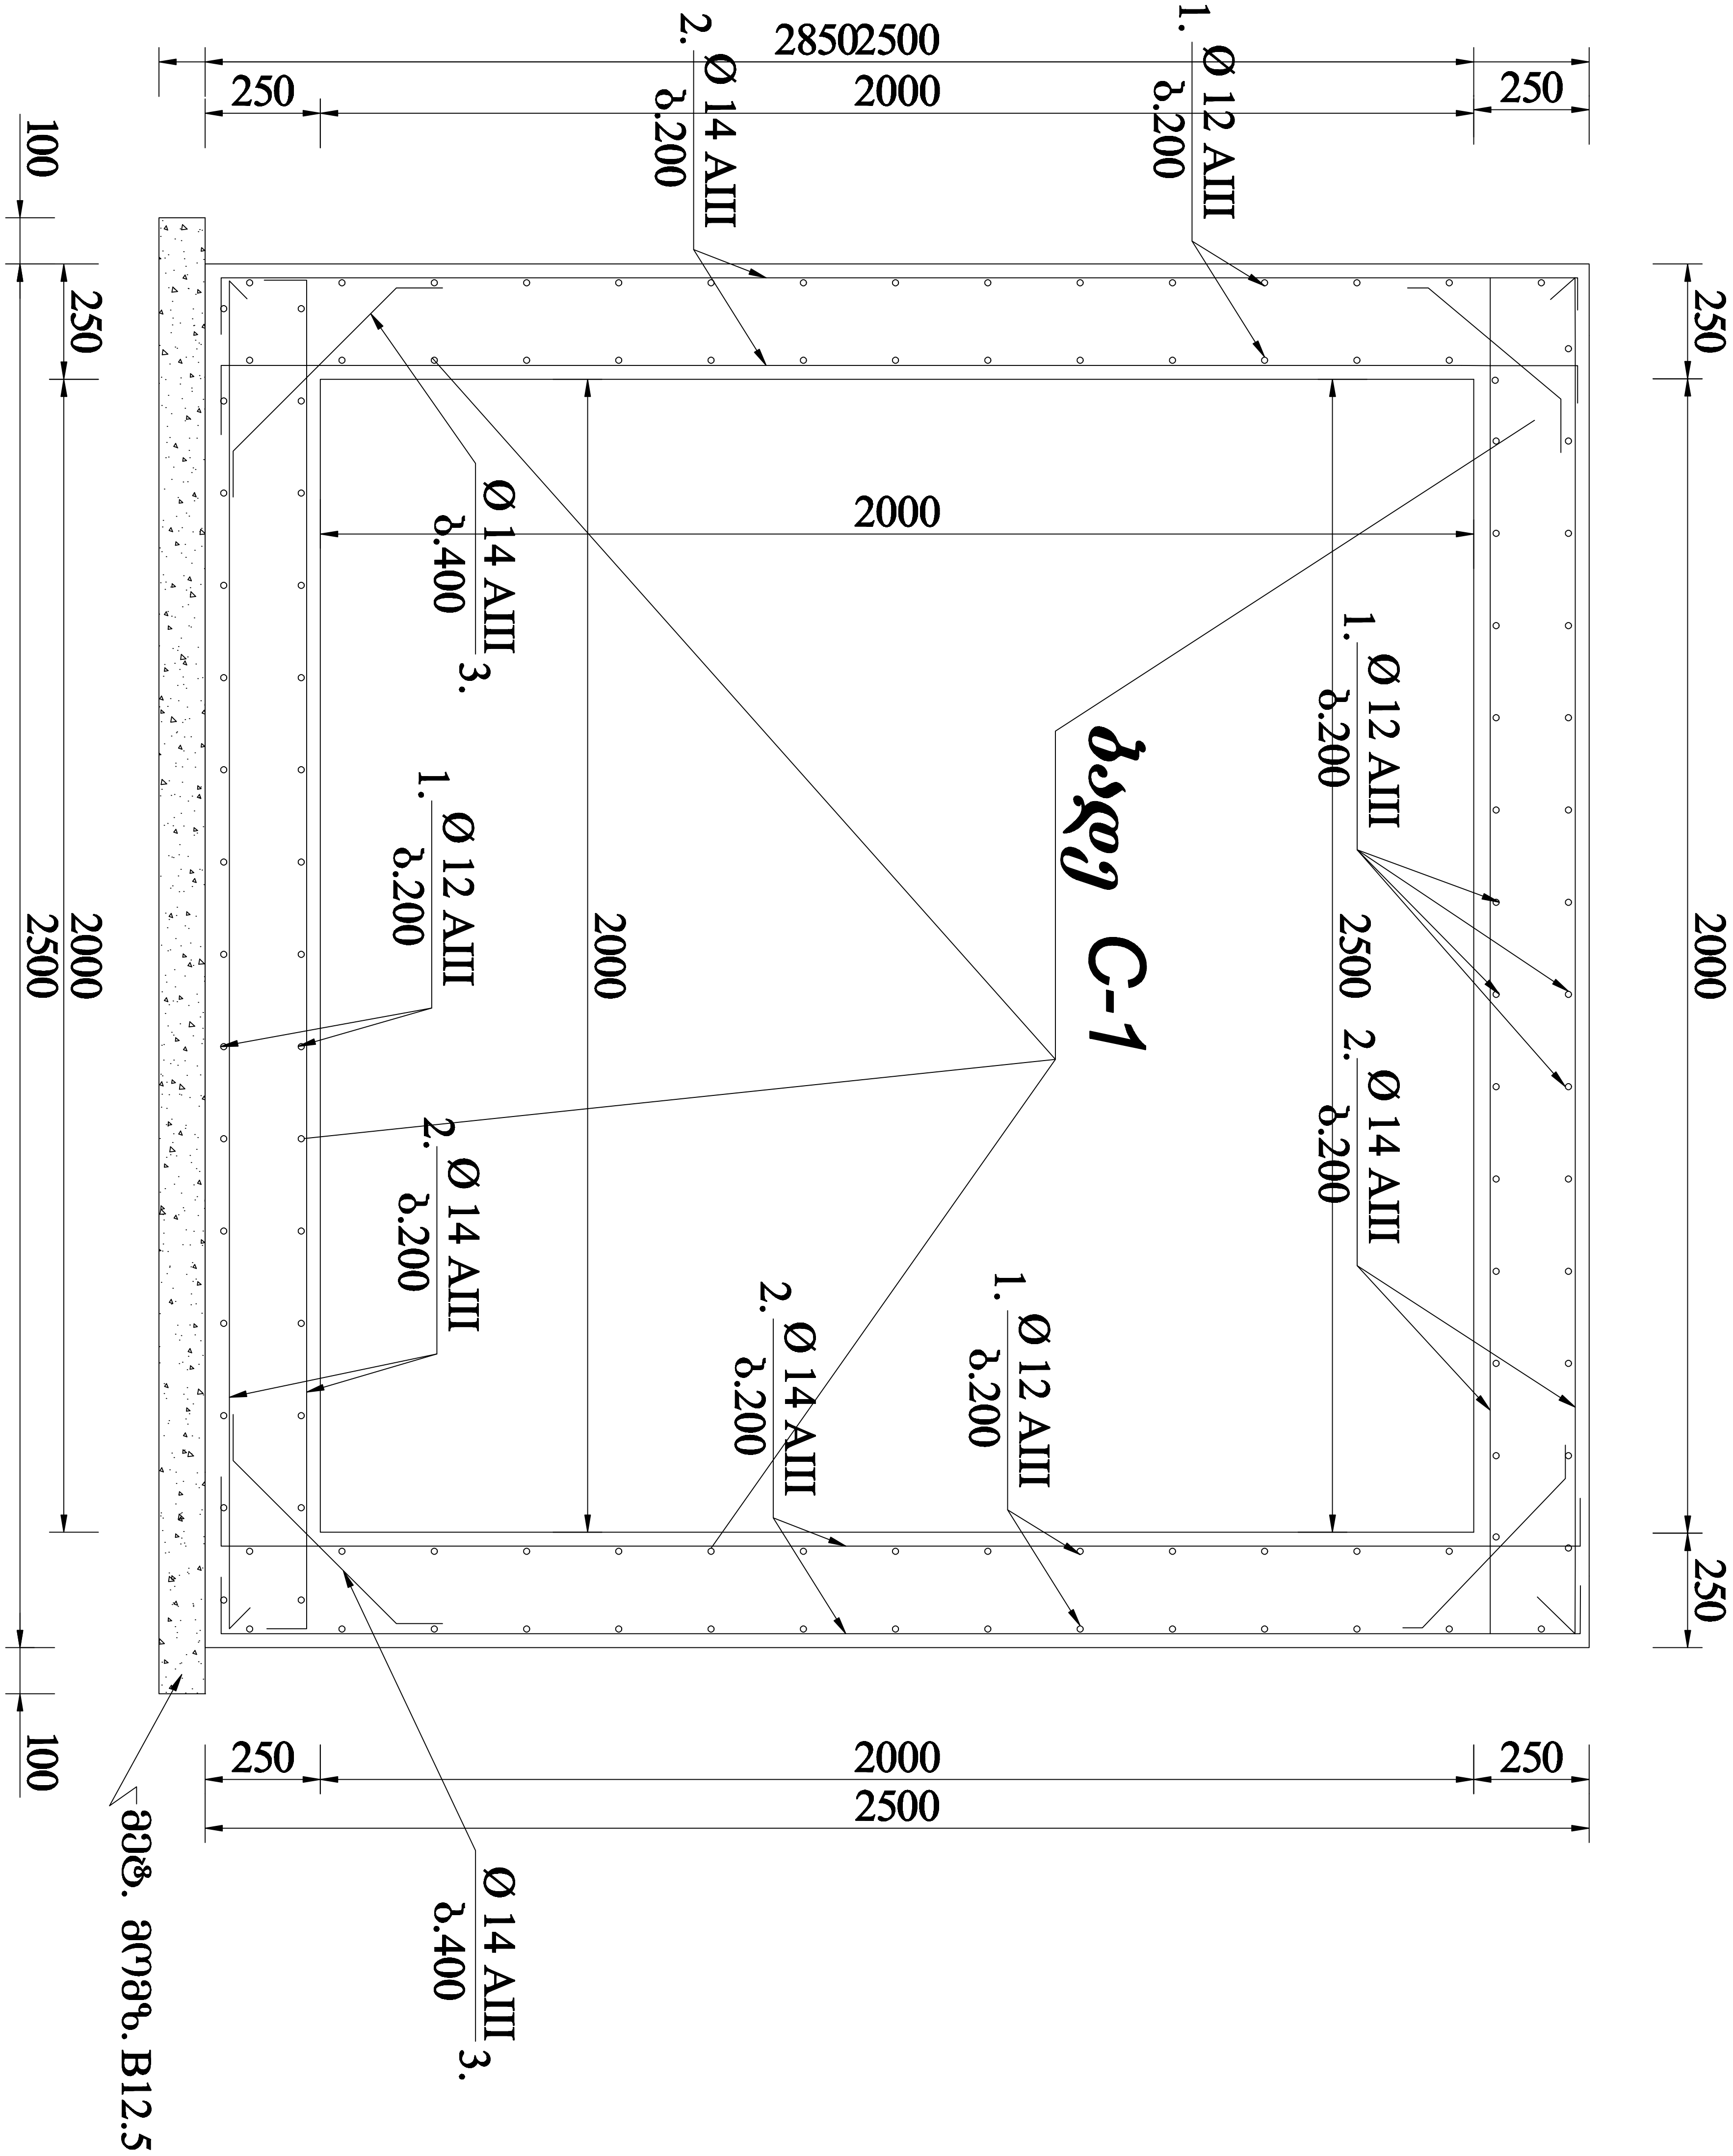

ბაჯრე C-1

მასშტაბი 1 : 20

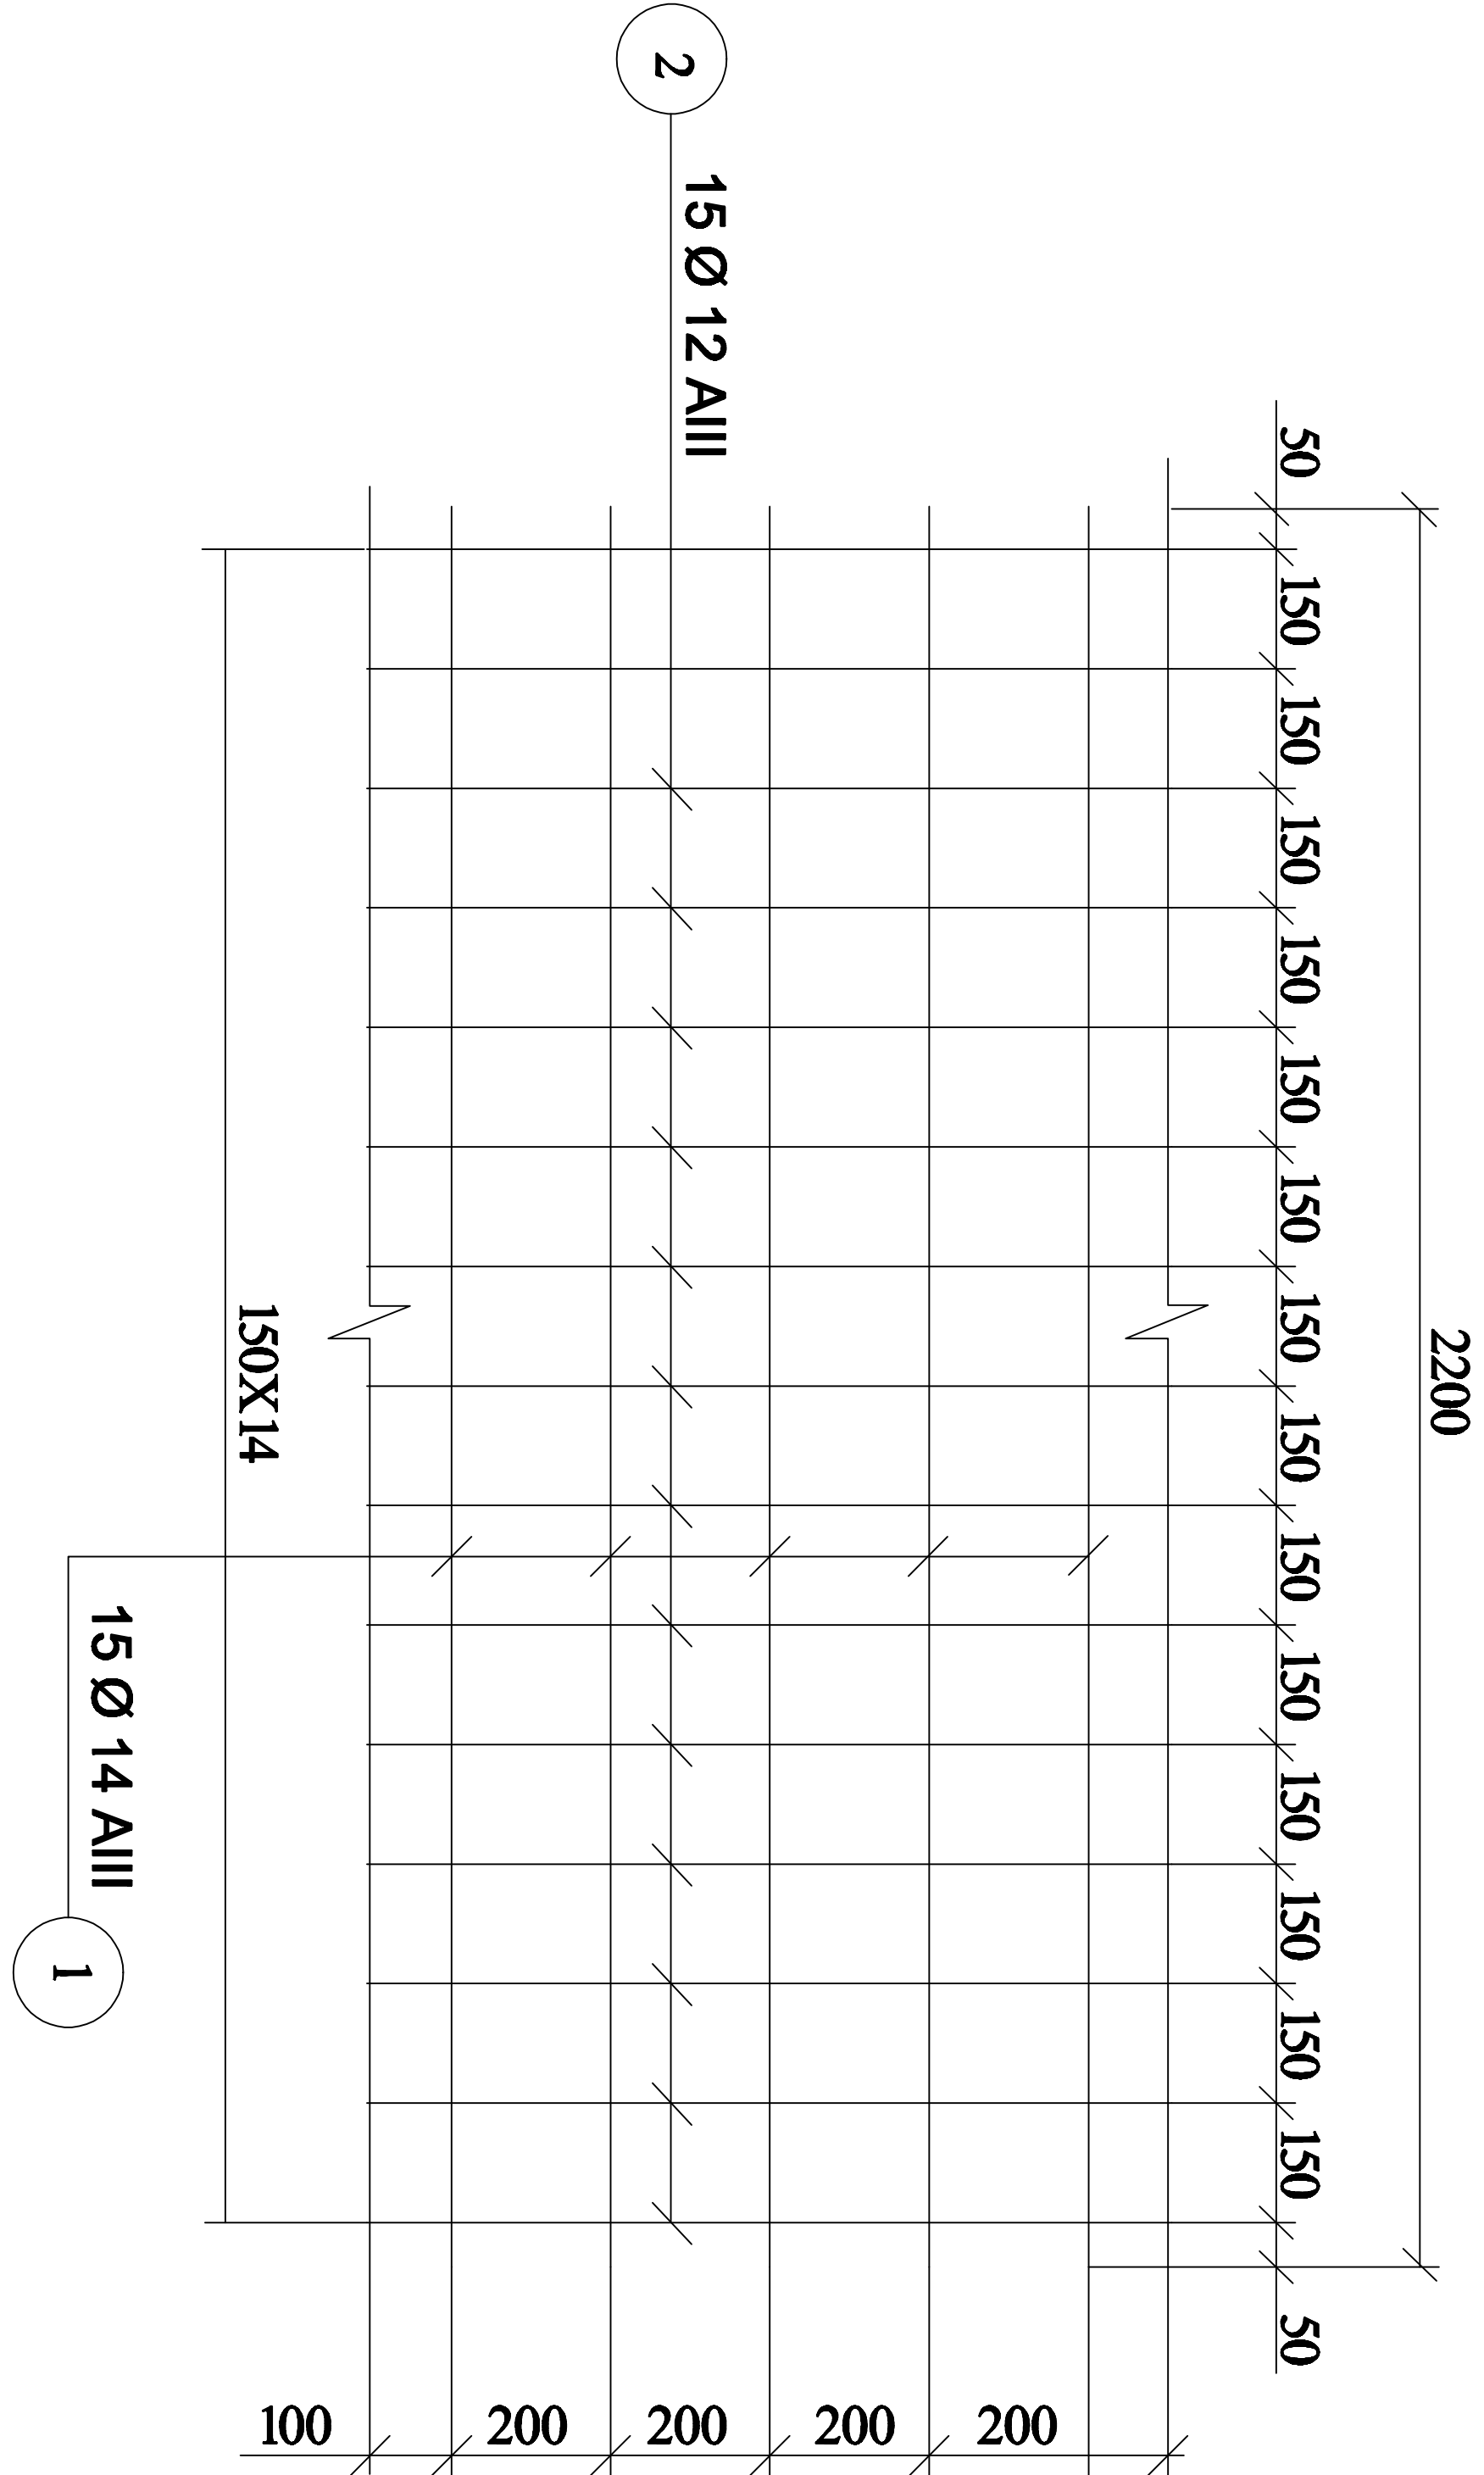

		შ. ჯ. ლ. "L M C"	
GEORGIA TBILISI, Ir. Abashidze Str.50 Tel: (+995 32) 291 22 99; LMCLTD2011@gmail.com		04.2013	
დირექტორი	დ. ჩახვაშვილი		
პროექტის მმ.	ნ. ჩაღაძე		
ინჟინერი			
შეასრულა	ნ. ბექურიძე		ნ. შიჩხა