


შ.პ.ს. პროექტი

ქ. თბილისი, ვმ. ნიკოლოზის-ნ. ჩხეიძის ქ. 12-ში,
საჯარო რეესტრის ეროვნული სააგენტოს
სარეგისტრაციო განყოფილება

თბილისი 2013 წ.


ქუჩის მხრიდან საჰაერო ხვრელების მოწყობის გეგმა კვ. 1

მ. 1-100

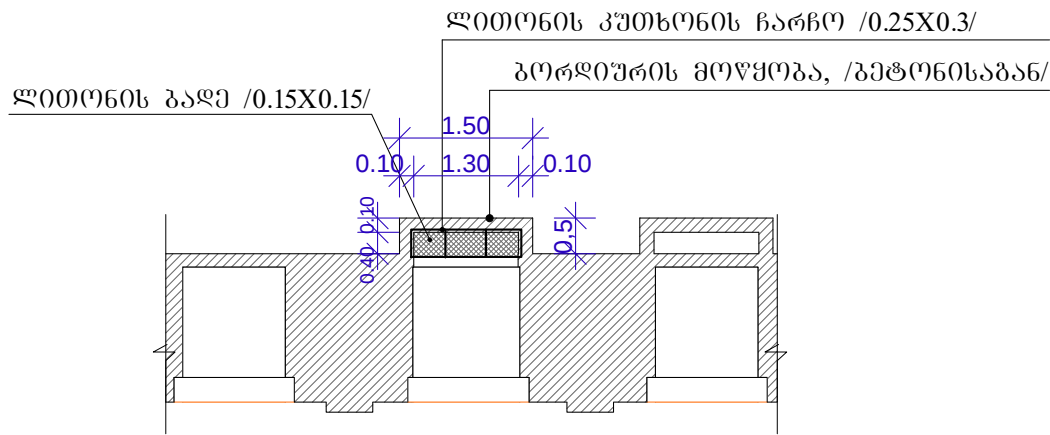

ქუჩის მხრიდან საჰაერო ხვრელების მოწყობის ჭრილი კვ. 1

მ. 1-100

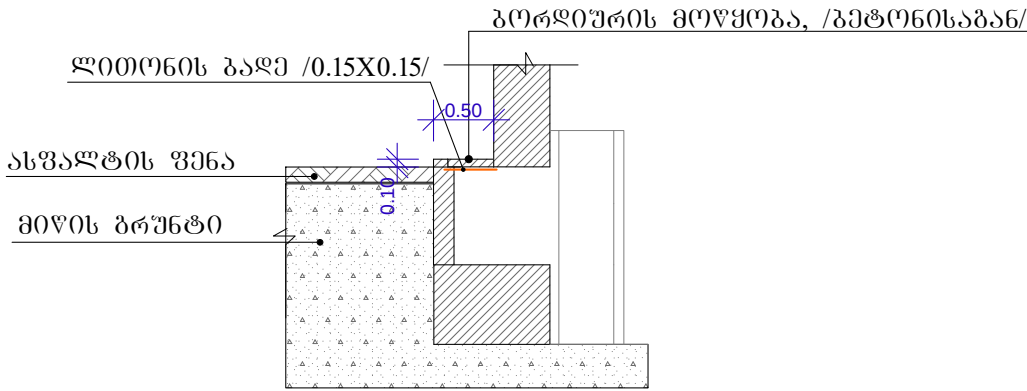

დირექტორი	ქ. კალანდაძე		შ.პ.ს. "პროექტი"			
აზომა	ვ. ხვიჩია		ქ. თბილისი, წმ.ნიკოლოზის ქ. 12-ში, საჯარო რეესტრის ეროვნული სააგენტოს სარდაფის ანაზომი გეგმა			
კომპ. უზრუნ.	ვ. ხვიჩია			მასშ.	ფურც.	სულ
შეამოწმა	ი. ნანობაშვილი		კვანძი 1, გეგმა, ჭრილი	1:100		

საჯარო რეესტრის სარდაფის ვენტილაციის ექსპლიკაცია

ვენტილატორი:

- | | |
|-----------------------|--------|
| 1. მ.ს. №1-6000 კუბ.მ | 1 ცალი |
| 2. მ.ს. №2-4500 კუბ.მ | 1 ცალი |
| 3. მ.ს. №3-5500 კუბ.მ | 1 ცალი |

გენერატორები

- | | |
|-----------------------|--------|
| 1. მ.ს. №4-4000 კუბ.მ | 1 ცალი |
|-----------------------|--------|

ვენტილატორი

- | | |
|-----------------------|--------|
| 1. ვ.ს. №1-5700 კუბ.მ | 1 ცალი |
| 2. ვ.ს. №2-4200 კუბ.მ | 1 ცალი |
| 3. ვ.ს. №3-5000 კუბ.მ | 1 ცალი |

- | | |
|-------------------------------------|---------------|
| -ჰაერსატარი მოთუთიებული თუნუქის | 0.55—950 კვ.მ |
| -უქანბავი ბაღე | 25.00 კვ.მ |
| -მაქუჩი | 7 ცალი |
| -კრონშტეინი | 7 ცალი |
| -ავტომატიკის ავქობა | 1 (კომპლექტი) |
| -ღამხმარე მასალა (ღირებულების 2.5%) | |

შენიშვნა: სასურველია ჰაერსატარების ღამზადება 500X300 კვეთის ზევიტ
გამოყენებული იქნას 0.7 მმ-იანი თუნუქი, რაც შეაღბენს 280 კვ.მ

შ.პ.ს. პროექტი

ქ. თბილისი, ვმ. ნიკოლოზის-ნ. ჩხეიძის ქ. 12-ში.
საჯარო რეესტრის ეროვნული სააგენტოს
სარეგისტრაციო განყოფილებაში

დირექტორი:

ქ. კალანდიაძე

შეასრულა:

გ. ხვიჩია


შეამოწმა:

ი. ნანობაშვილი

თბილისი 2013 წ.


დირექტორი	ქ. ჯალანდაძე		შ.პ.ს. "პროექტი"			
აზომა			ქ. თბილისი, წმ.ნიკოლოზის ქ. 12-ში, საჯარო რეესტრის ეროვნული სააგენტოს სარდაფის ანაზომი გეგმა			
შეასრულა	მ. მოსიაშვილი			მ.შ.	ფურც.	სულ
შეამოწმა			ვენტილაციის პროექტი	1:100		

საჯარო რეესტრის ეროვნული სააგენტოს ანაზოში ბეგმა

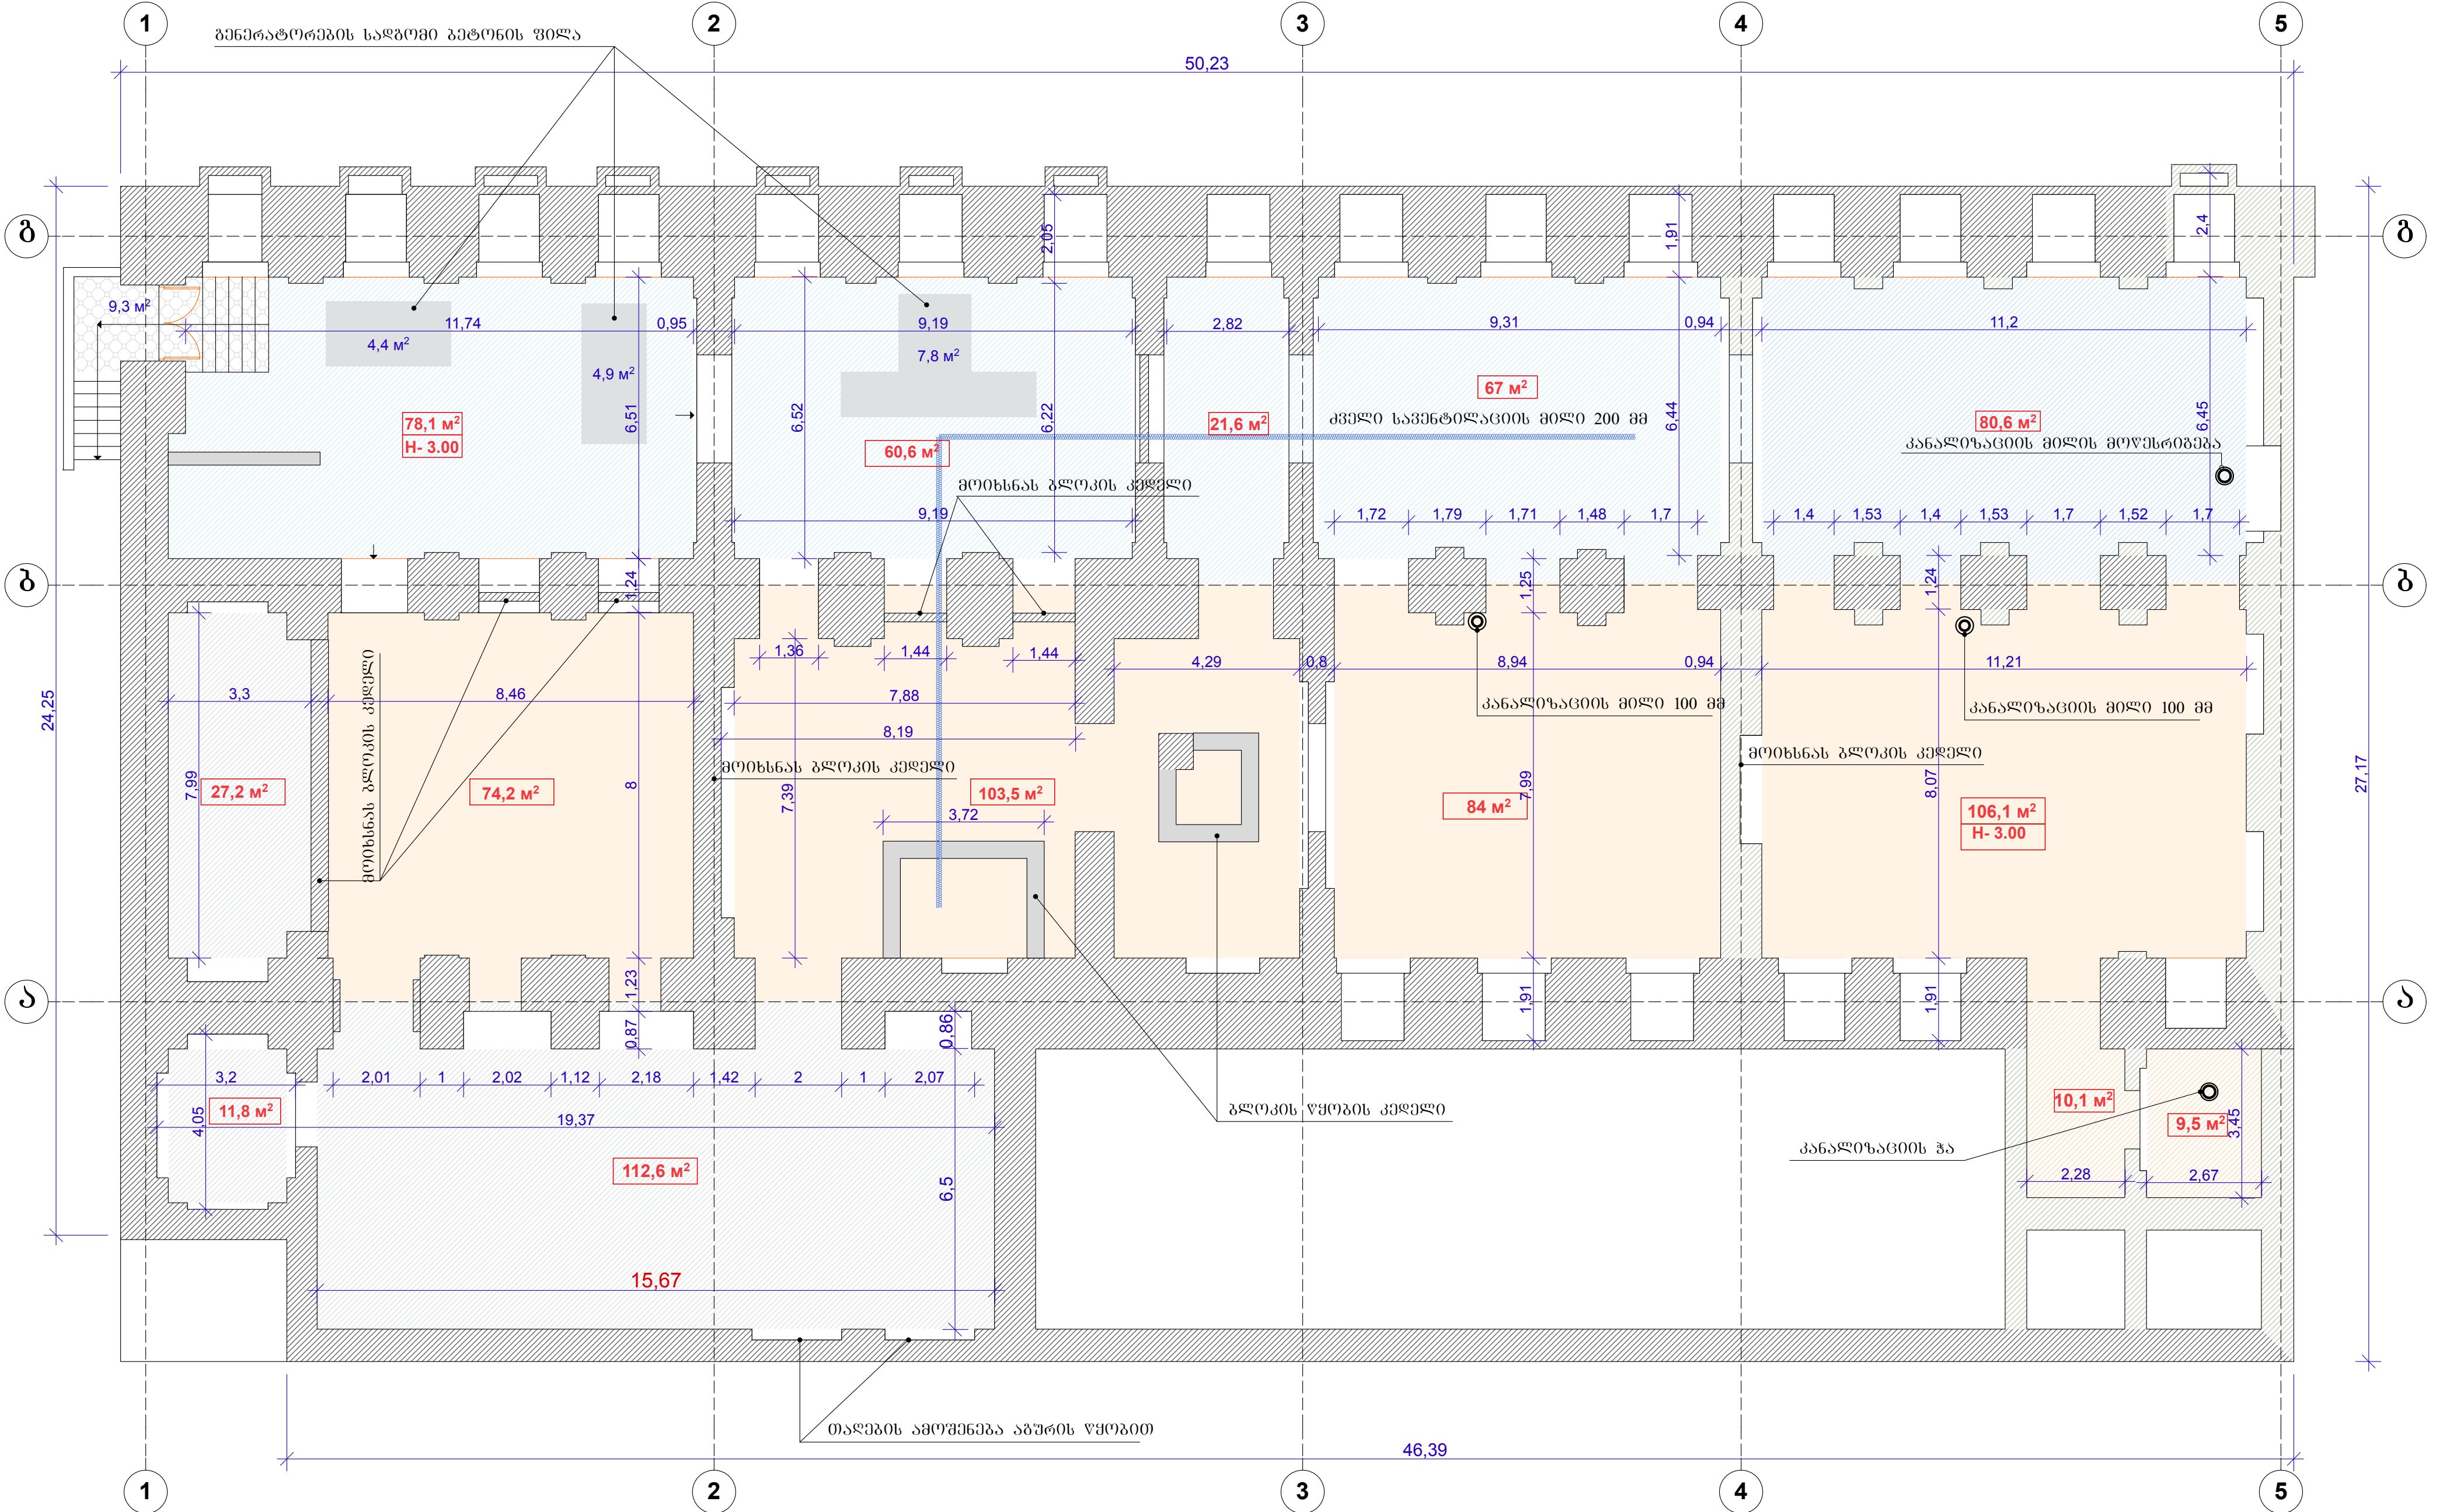

ბეგმის აზომვითი ნახაზი ჩატარებულია ღამკვეთის მიერ მიტითებული ფართებით.

ღირებულება	ქ. კალანდამი	შ.პ.ს. "პროექტი"			
აზომა	3. ხვინია	ქ. თბილისი, წმინდკოლოზის ქ. 12-ში, საჯარო რეესტრის ეროვნული სააგენტოს სარდავის ანაზოში ბეგმა			
კომპ. უზრუნ.	3. ხვინია				
შეამოვნა	0. ნანობაშვილი				
შეამოვნა		შეამოვნა		1:100	მ.შ.

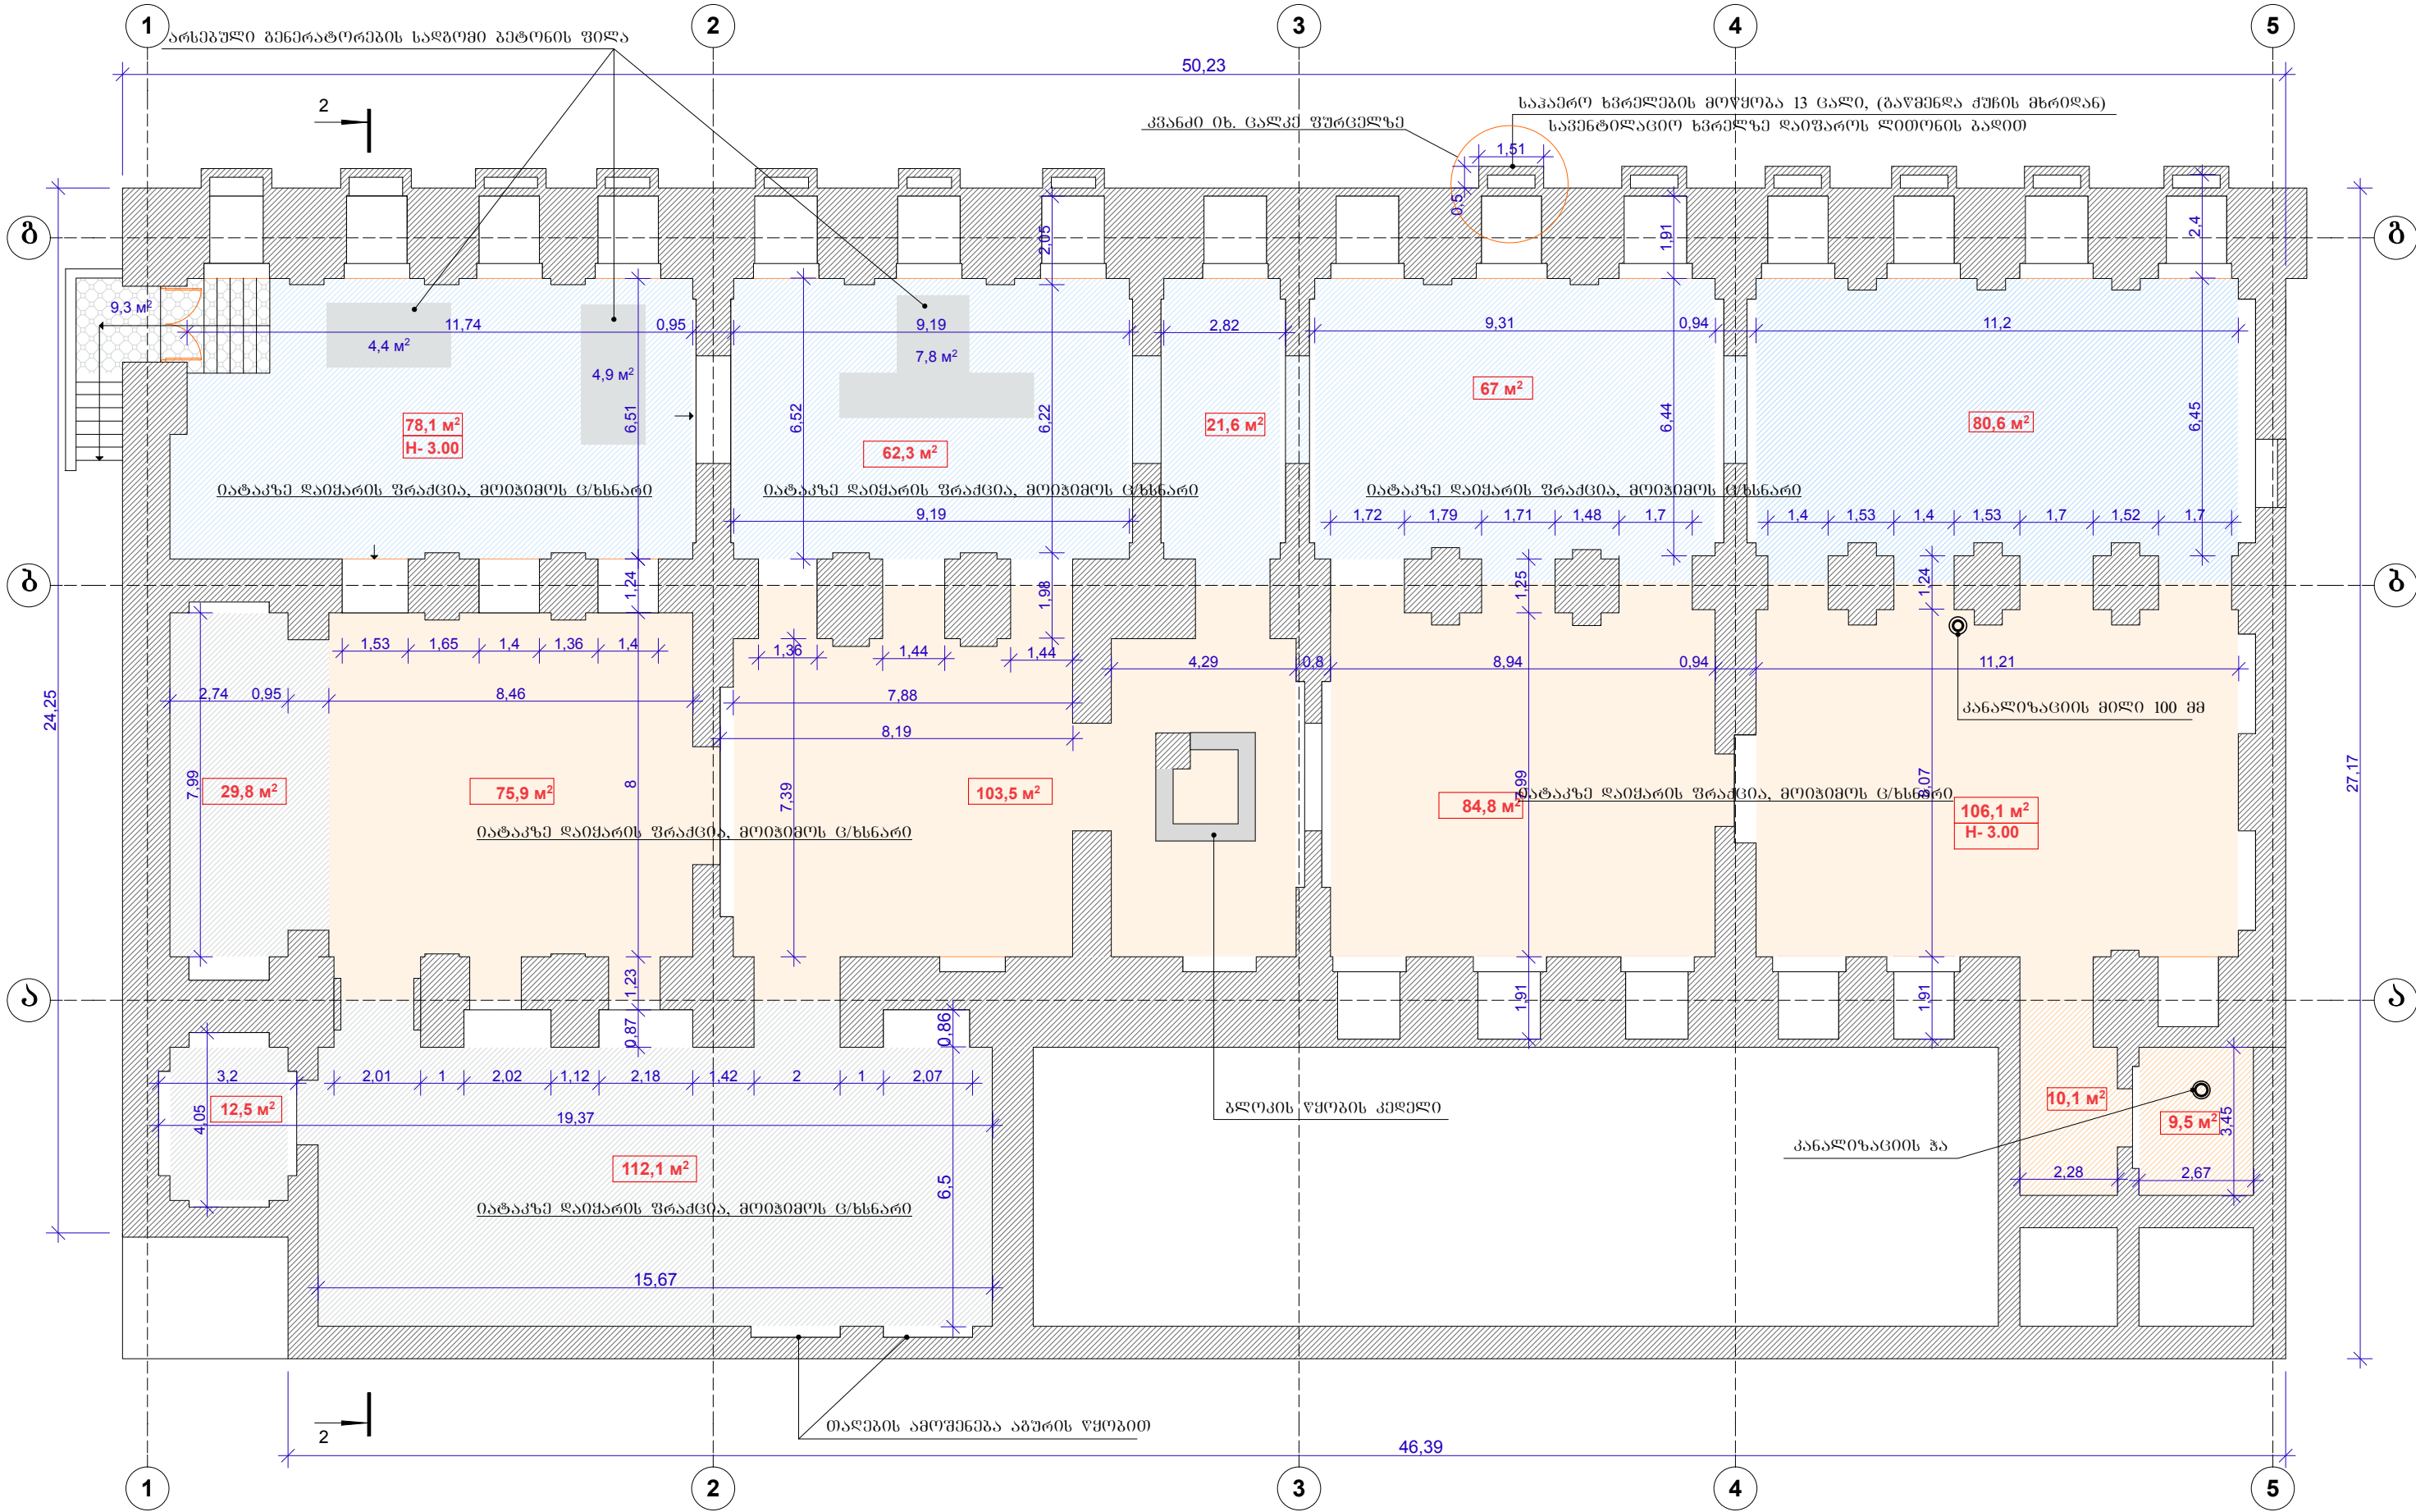

სარდაფის ფართი 853.90 მ²

იატაჟე ც/მოჭიმვის დროს დონეების ნიშნულები მოეწყოს ადგილზე შეხედულებისამებრ.
გვერდის აზომვითი ნახაზი ჩატარებულია დამკვეთის მიერ მითითებული ფართობით.

დირექტორი	ქ. ჯალანდაძე	შ.პ.ს. "პროექტი"			
აზომა	ვ. ხვიჩია	ქ. თბილისი, წმ.ნიკოლოზის ქ. 12-ში, საჯარო რეესტრის ეროვნული სააგენტოს სარდაფის ანაზოში გეგმა			
კომპ. უზრუნ.	ვ. ხვიჩია				
შეამონმა	ი. ნანობაშვილი	შიდა აზომვითი ნახაზი			
		მასშ.	ფურც.	სულ	
		1:100			

განმარტებითი ბარათი

დავალების შედეგად საჯარო რეესტრის ეროვნული სააგენტოს მიერ, მოცემულია შენობის სარდაფის სარემონტო სამუშაოები.

ანაზომი გეგმის მიხედვით, რომლის ფართობიც მითითებულია დამკვეთის მიერ, ჩასატარებელია შემდეგი სამუშაოები: იატაკიდან ნაყარი მიწის გატანა ხელით, იატაკის გასწორება შეძლებისდაგვარად. დაიყაროს წვრილი ფრაქცია და ზედ მოეწყოს მავთულის ბადე, მოიჭიმოს ცემენტის ხსნარით.

გაიხსნას აგურით და ბლოკით ამოშენებული ტიხრები, ასევე მოეწყოს იატაკში სადრენაჟო სისტემა, რათა აცილებული იყოს გრუნტის წყლების დაგროვება.

მოეწყოს სავენტილაციო დანადგარები და ელექტრო გაყვანილობა. მოწესრიგდეს და დემონტაჟი მოხდეს დაზიანებული და დაუანგული თუნუქის სავენტილაციო მილების. მოწესრიგდეს და დაემატოს საპაერო ხვრელები ქუჩის მხრიდან, მოეწყოს ბეტონის ბორდიურებით. კედლებსა და ჭერზე ჩატარდეს გაწმენდითი სამუშაოები, დამუშავდეს ლაქით ან სპეციფიკური ხსნარით. სარდაფი დასუფთავდეს და გატანილი იქნას ნაგავი.

ზემოთ აღნიშნული სამუშაოების განსახორციელებლად საჭიროა ამჟამად საწყობში არსებული ინვენტარის გადაადგილ-გადმოადგილება.

არქიტექტორი:

ვ. ხვიჩია

არსებული სიტუაციური ფოტოსურათები

