


შ ე ნ ო ბ ა №02/2
II სართული

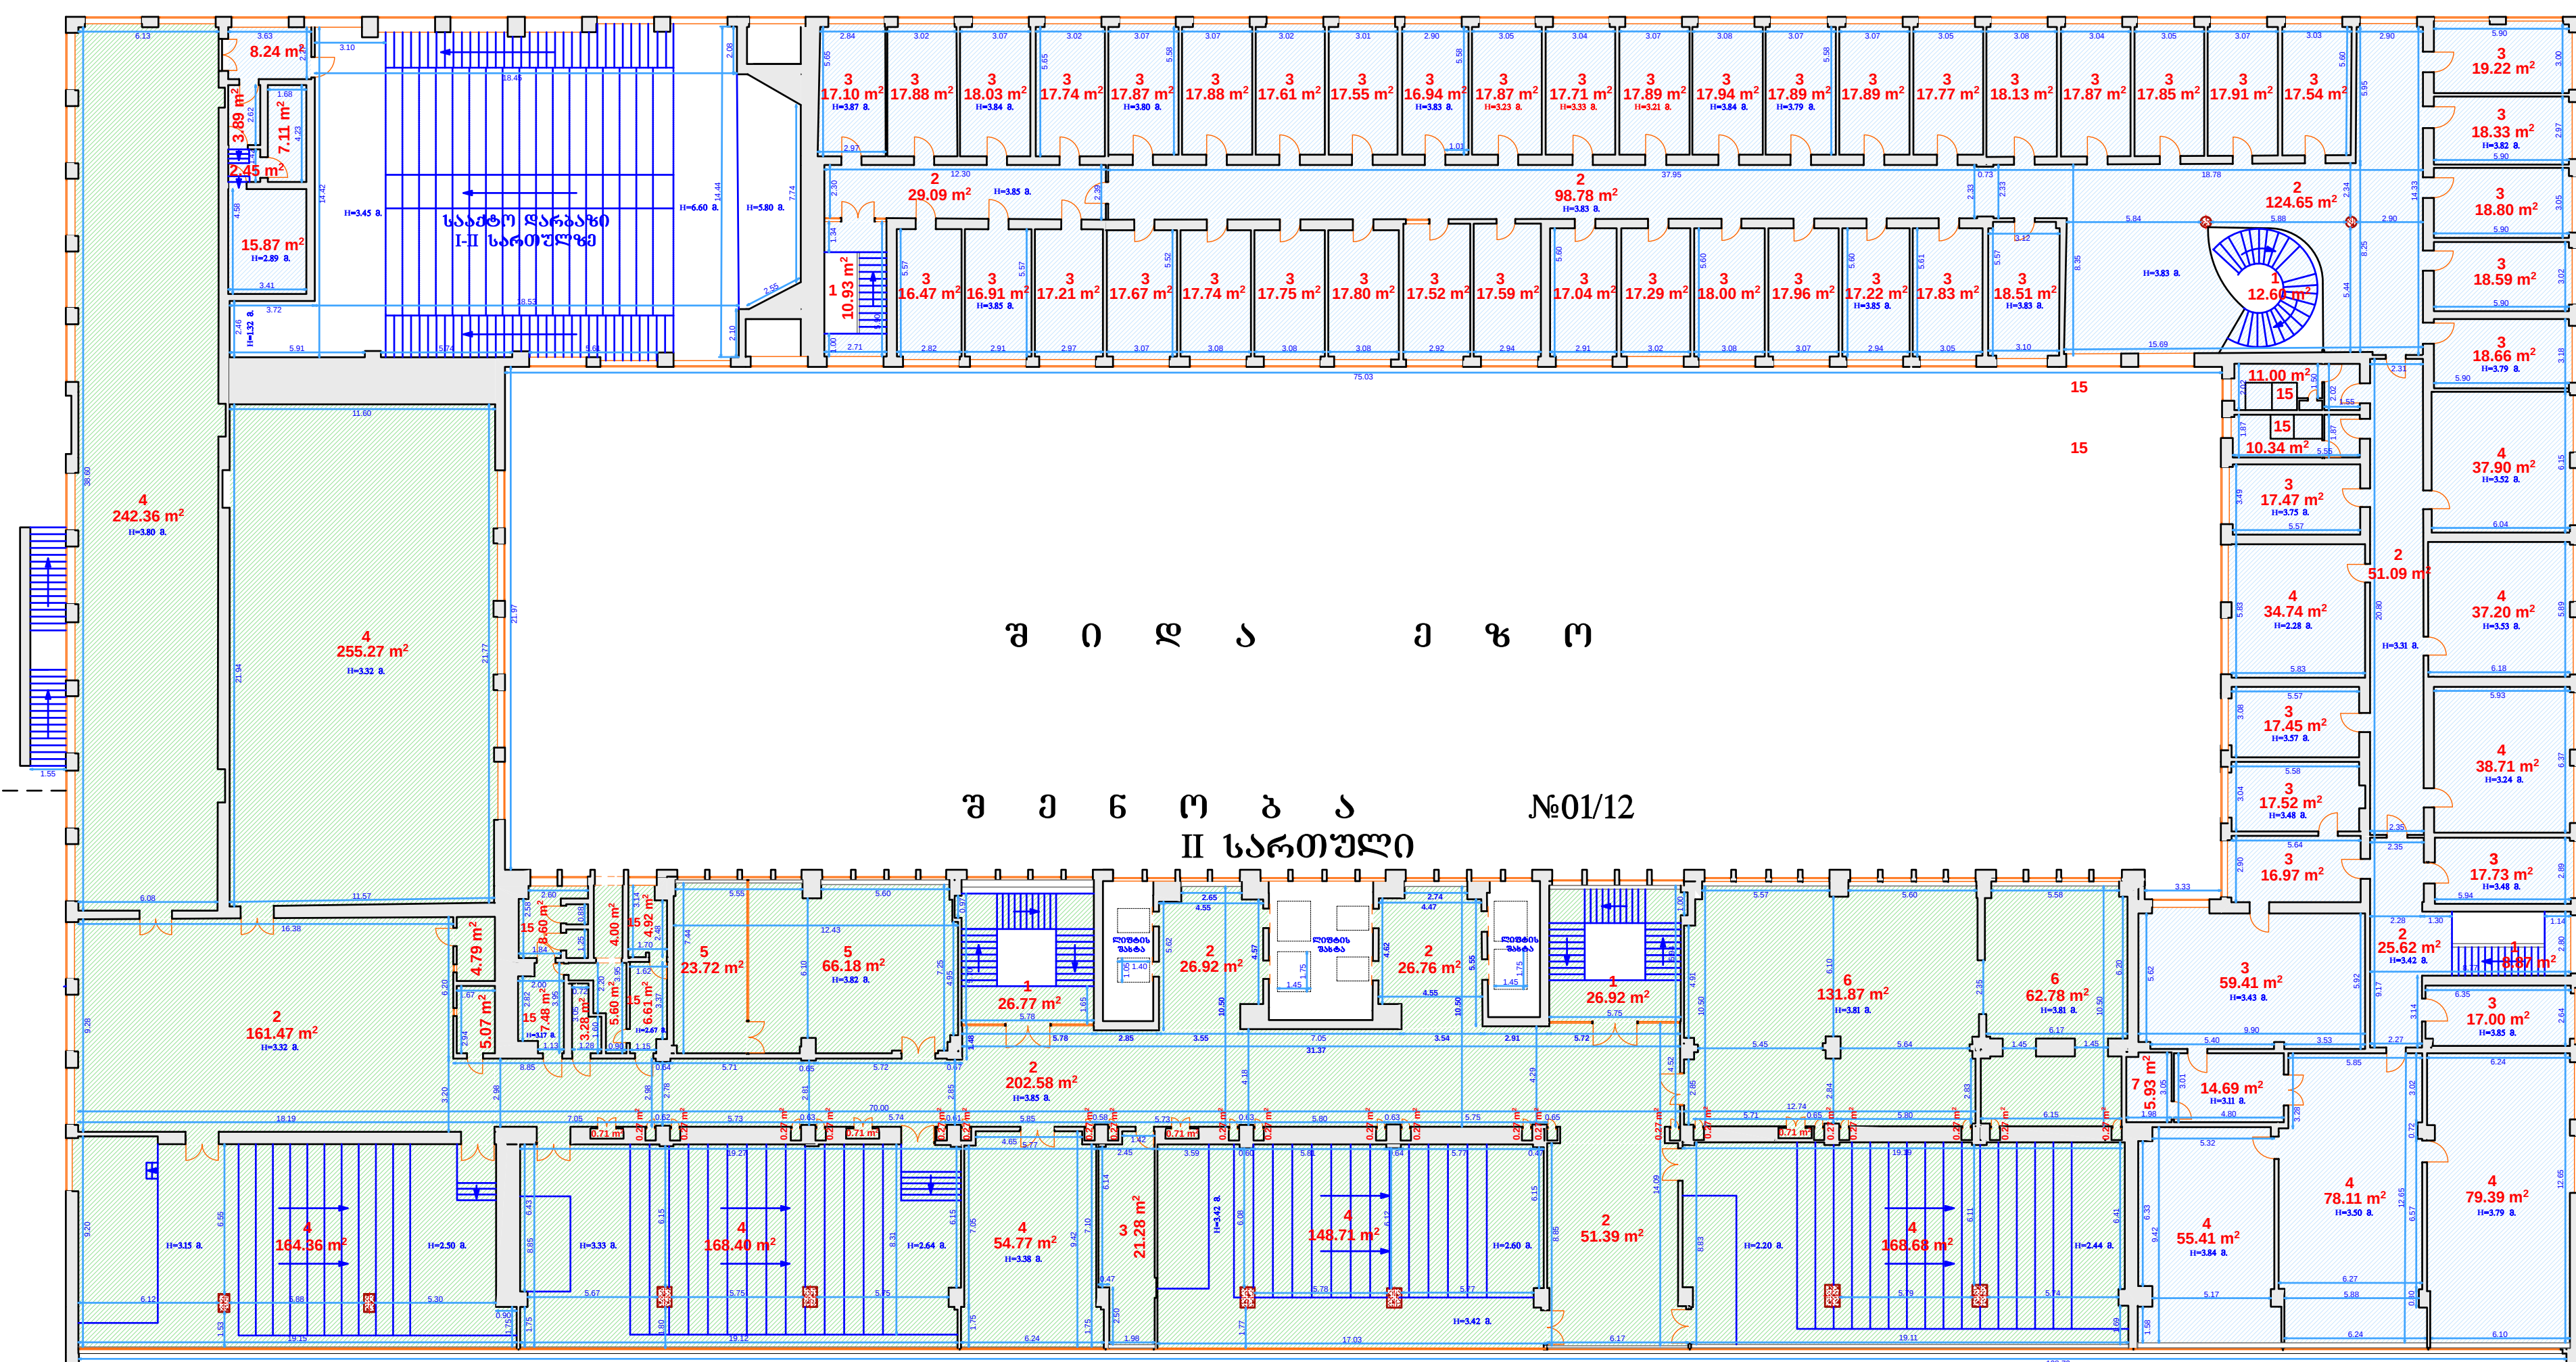



[illegible]


შენიშვნა №01/12; №02/2; №03/1; №04/1;
II სართული
H_{საშ} = 3.42 მ.




შენიშვნა:
აღნიშნულ სართულზე
ი. ვეკუას სახელობის გათვამატიკის ინსტიტუტის
სამართო ფართი შუადგენს 1713.15 კვ.მ.

				20.03-20.04 2019