

სამართო მონაცემები

საპროექტო ფირმის დასახელება და მისამართი

ს.ს. "აჭარკაპშენი"
საქართველო. ბათუმი
6000.
ქ.ბათუმი გრიგოლშვილის
ქ.№2ა

დირექტორი:	
გ. კახიანი	
პრ. ავტორი:	
ზ. ჯაფარიძე	
შეასრულა:	
თ. არაშვიძე	
შეასრულა:	

დაკვეთი

პროექტის მუშაობის პერიოდი

პროექტის დასახელება და მისამართი



კანალიზაციის გადართვა
ქ.ბათუმი პროექტი

კანალიზაციის ტიპური პა


პროექტი		ფურც.
№		
თარიღი	2013 წ.	ფურც-მზი
სტადია	მ.პ.	

პირობითი აღნიშვნები

- 1 მრგვალი ლიუკი სახურავით
- 2 სარეგულიაციო ქვები ან აგურის წყობა
- 3 საყრდენი რგოლი
- 4 რგოლი დიამეტრით 700მმ და სიმაღლით 300-600მმ
- 5 ფილა
- 6 რგოლი დიამეტრით 1000მმ
- 7 სარეგულიაციო ქვები ან აგურის წყობა
- 8 ფილა
- 9 ღორღის საფუძველი
- 10 კაუი

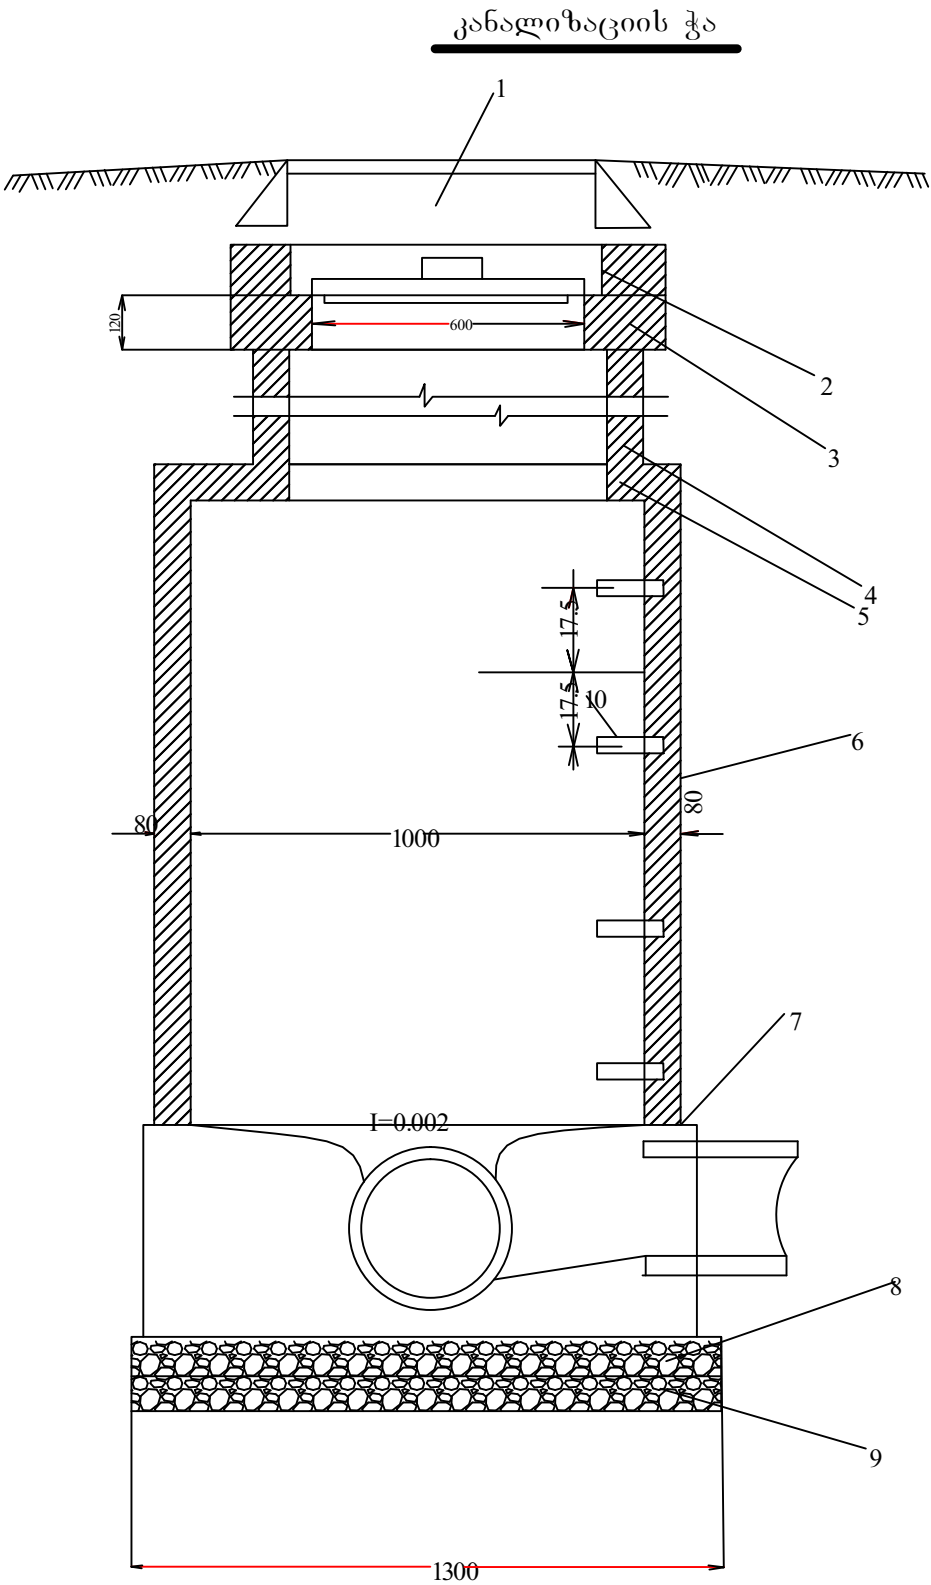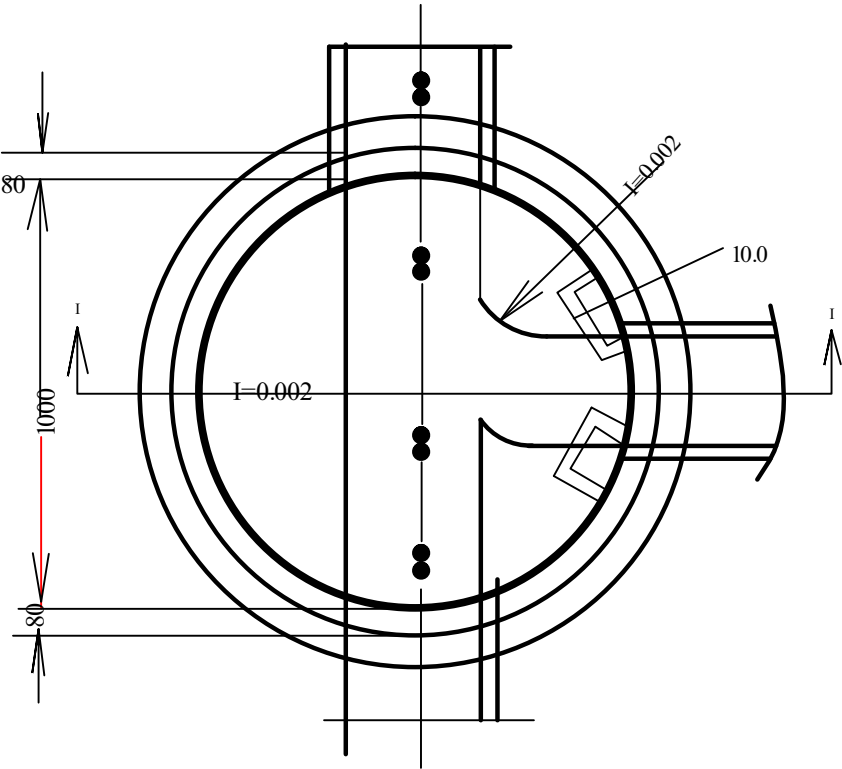


კანალიზაციის მაგისტრალის გეგმა
კ.ჭა №1....7

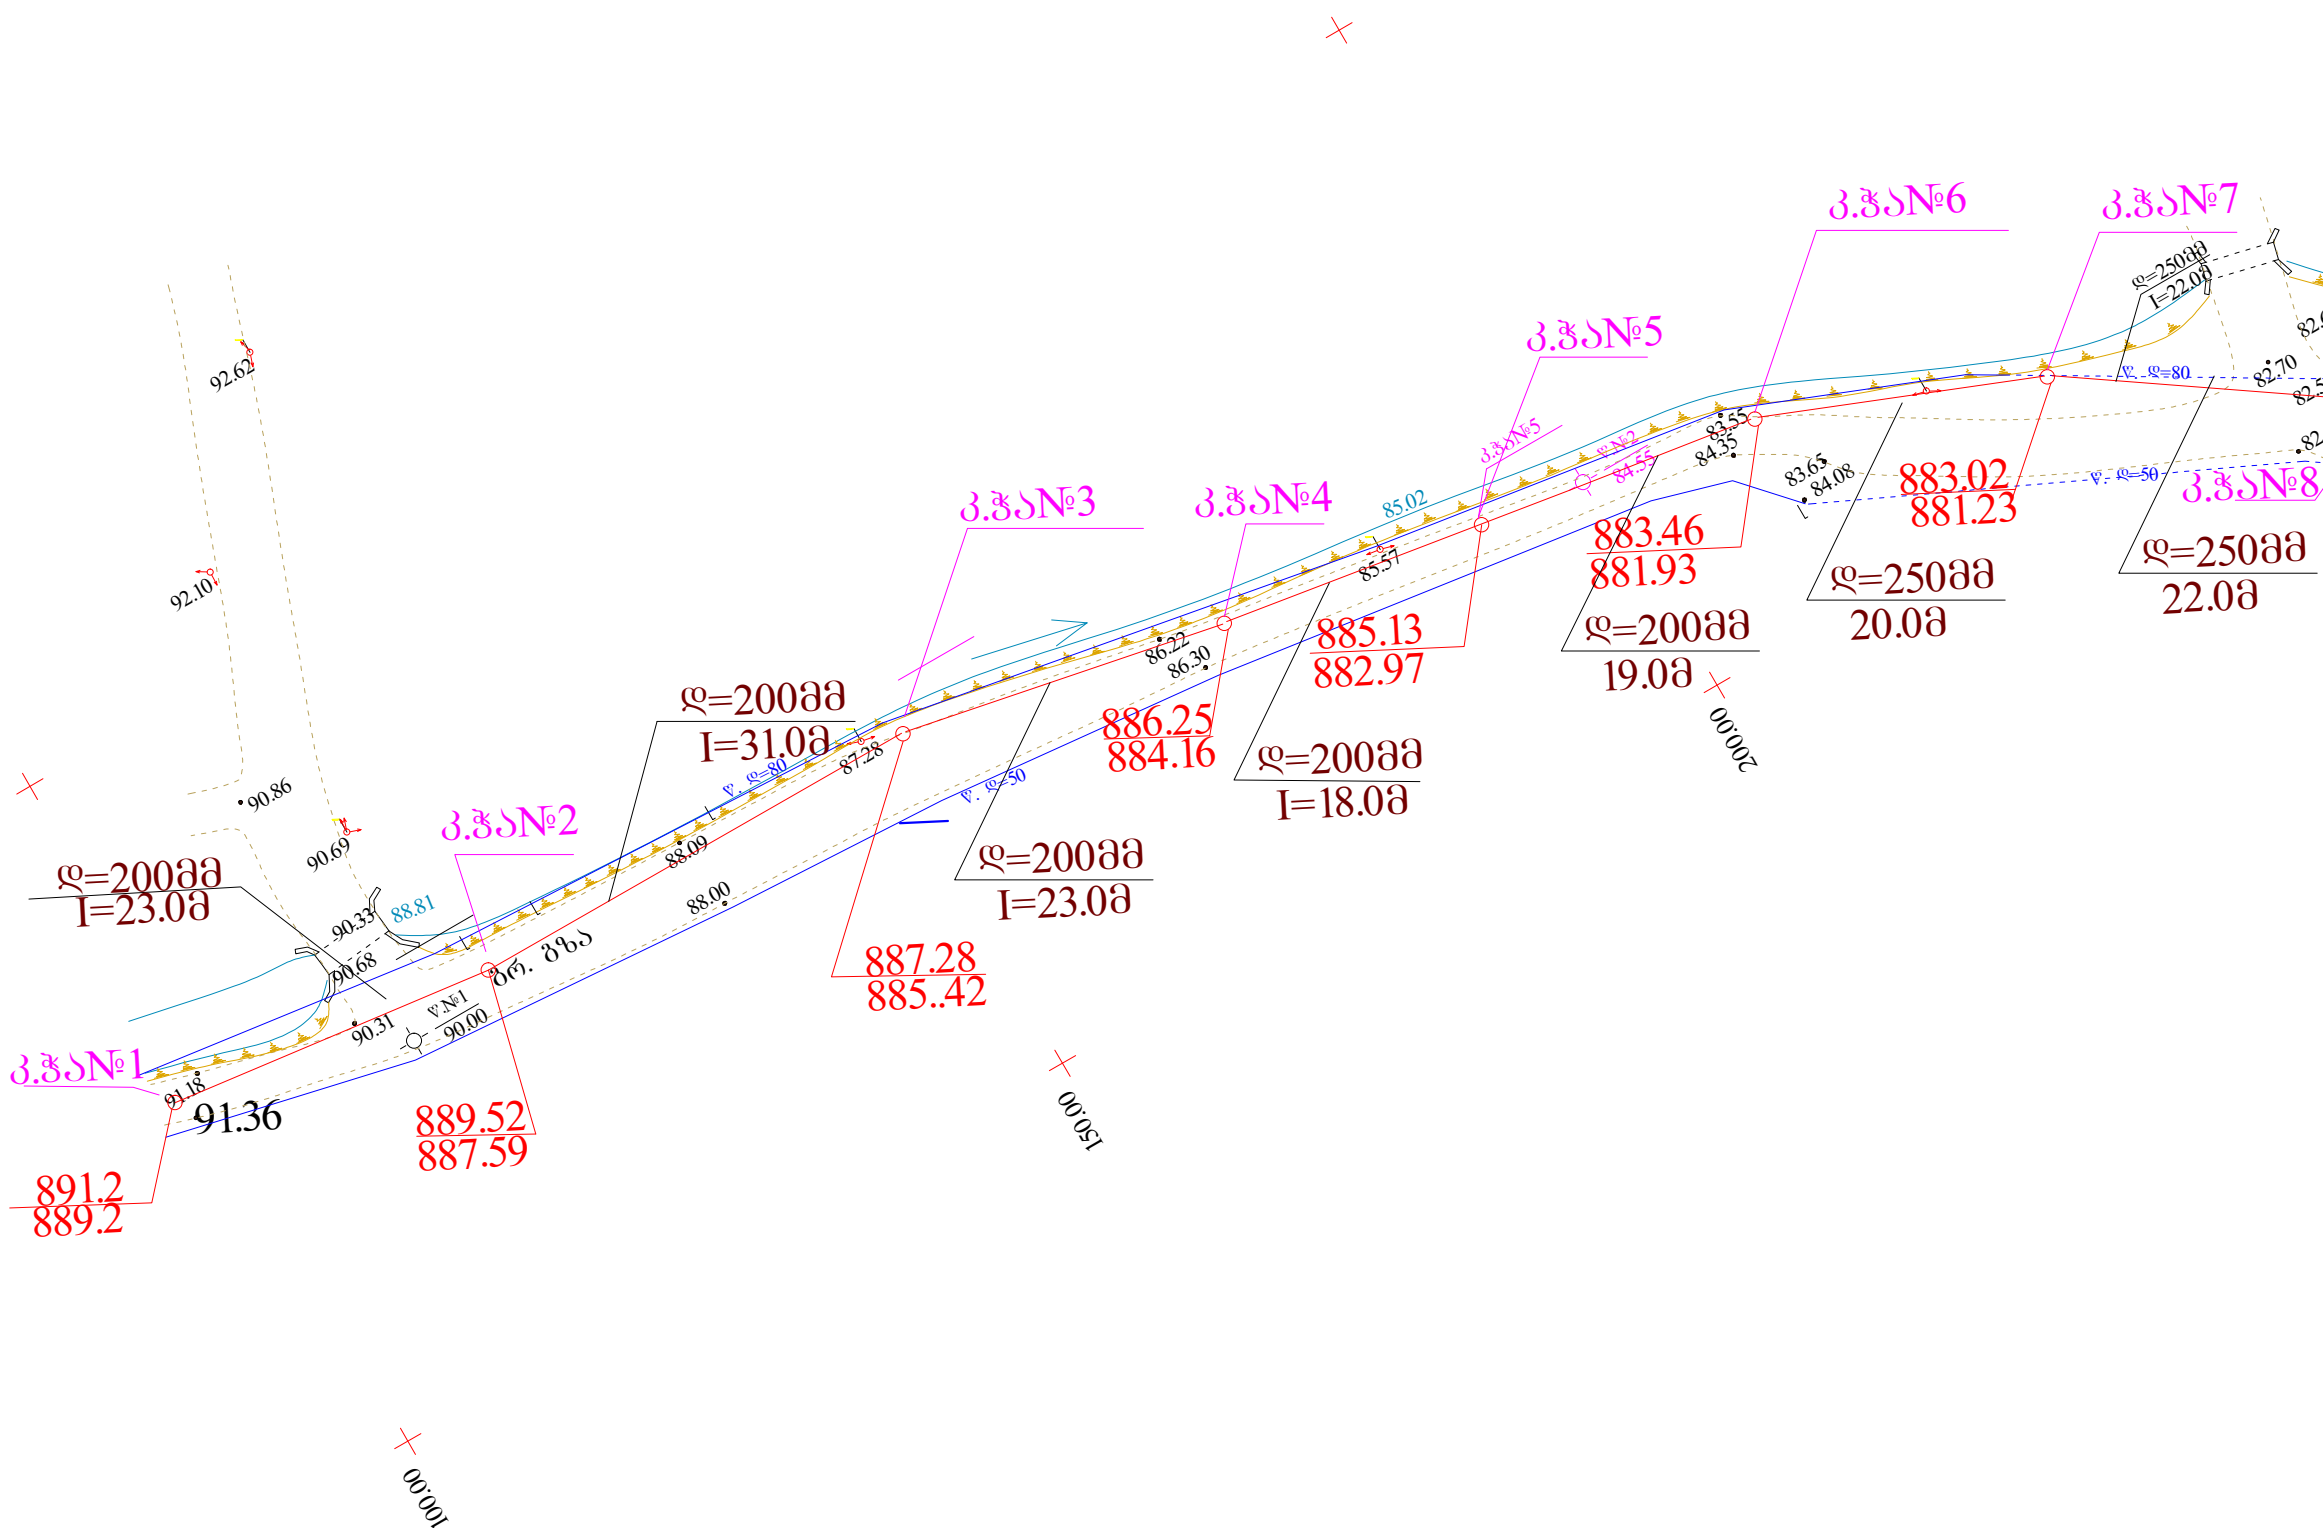


საპროექტო მონაცემები	
ს.ს. "აჭარკაპეშენი" საქართველო, ბათუმი 6000. ქ.ბათუმი გრიგოლშვილის ქ.№2ა	
დირექტორი: გ. კახიანი	
პრ. ავტორი: ზ. ჯაფარიძე	
შეასრულა: თ. ართუძე	
შეასრულა:	
დაკვეთი	
გორჯოშის მუნიციპალიტეტი	
პროექტის დასახელება და მისამართი	
კანალიზაციის მაგისტრალური ქსელის პროექტი	
გორჯოში, ლიპანის დასახლება	
კანალიზაციის მაგისტრალის გეგმა	
პროექტი №	ფურც. გ-1
თარიღი	2013 წ. ფურც-გ-1
სტადია	მ.კ.

კანალიზაციის მაგისტრალის გეგმა
კ.პ.ა №7....14

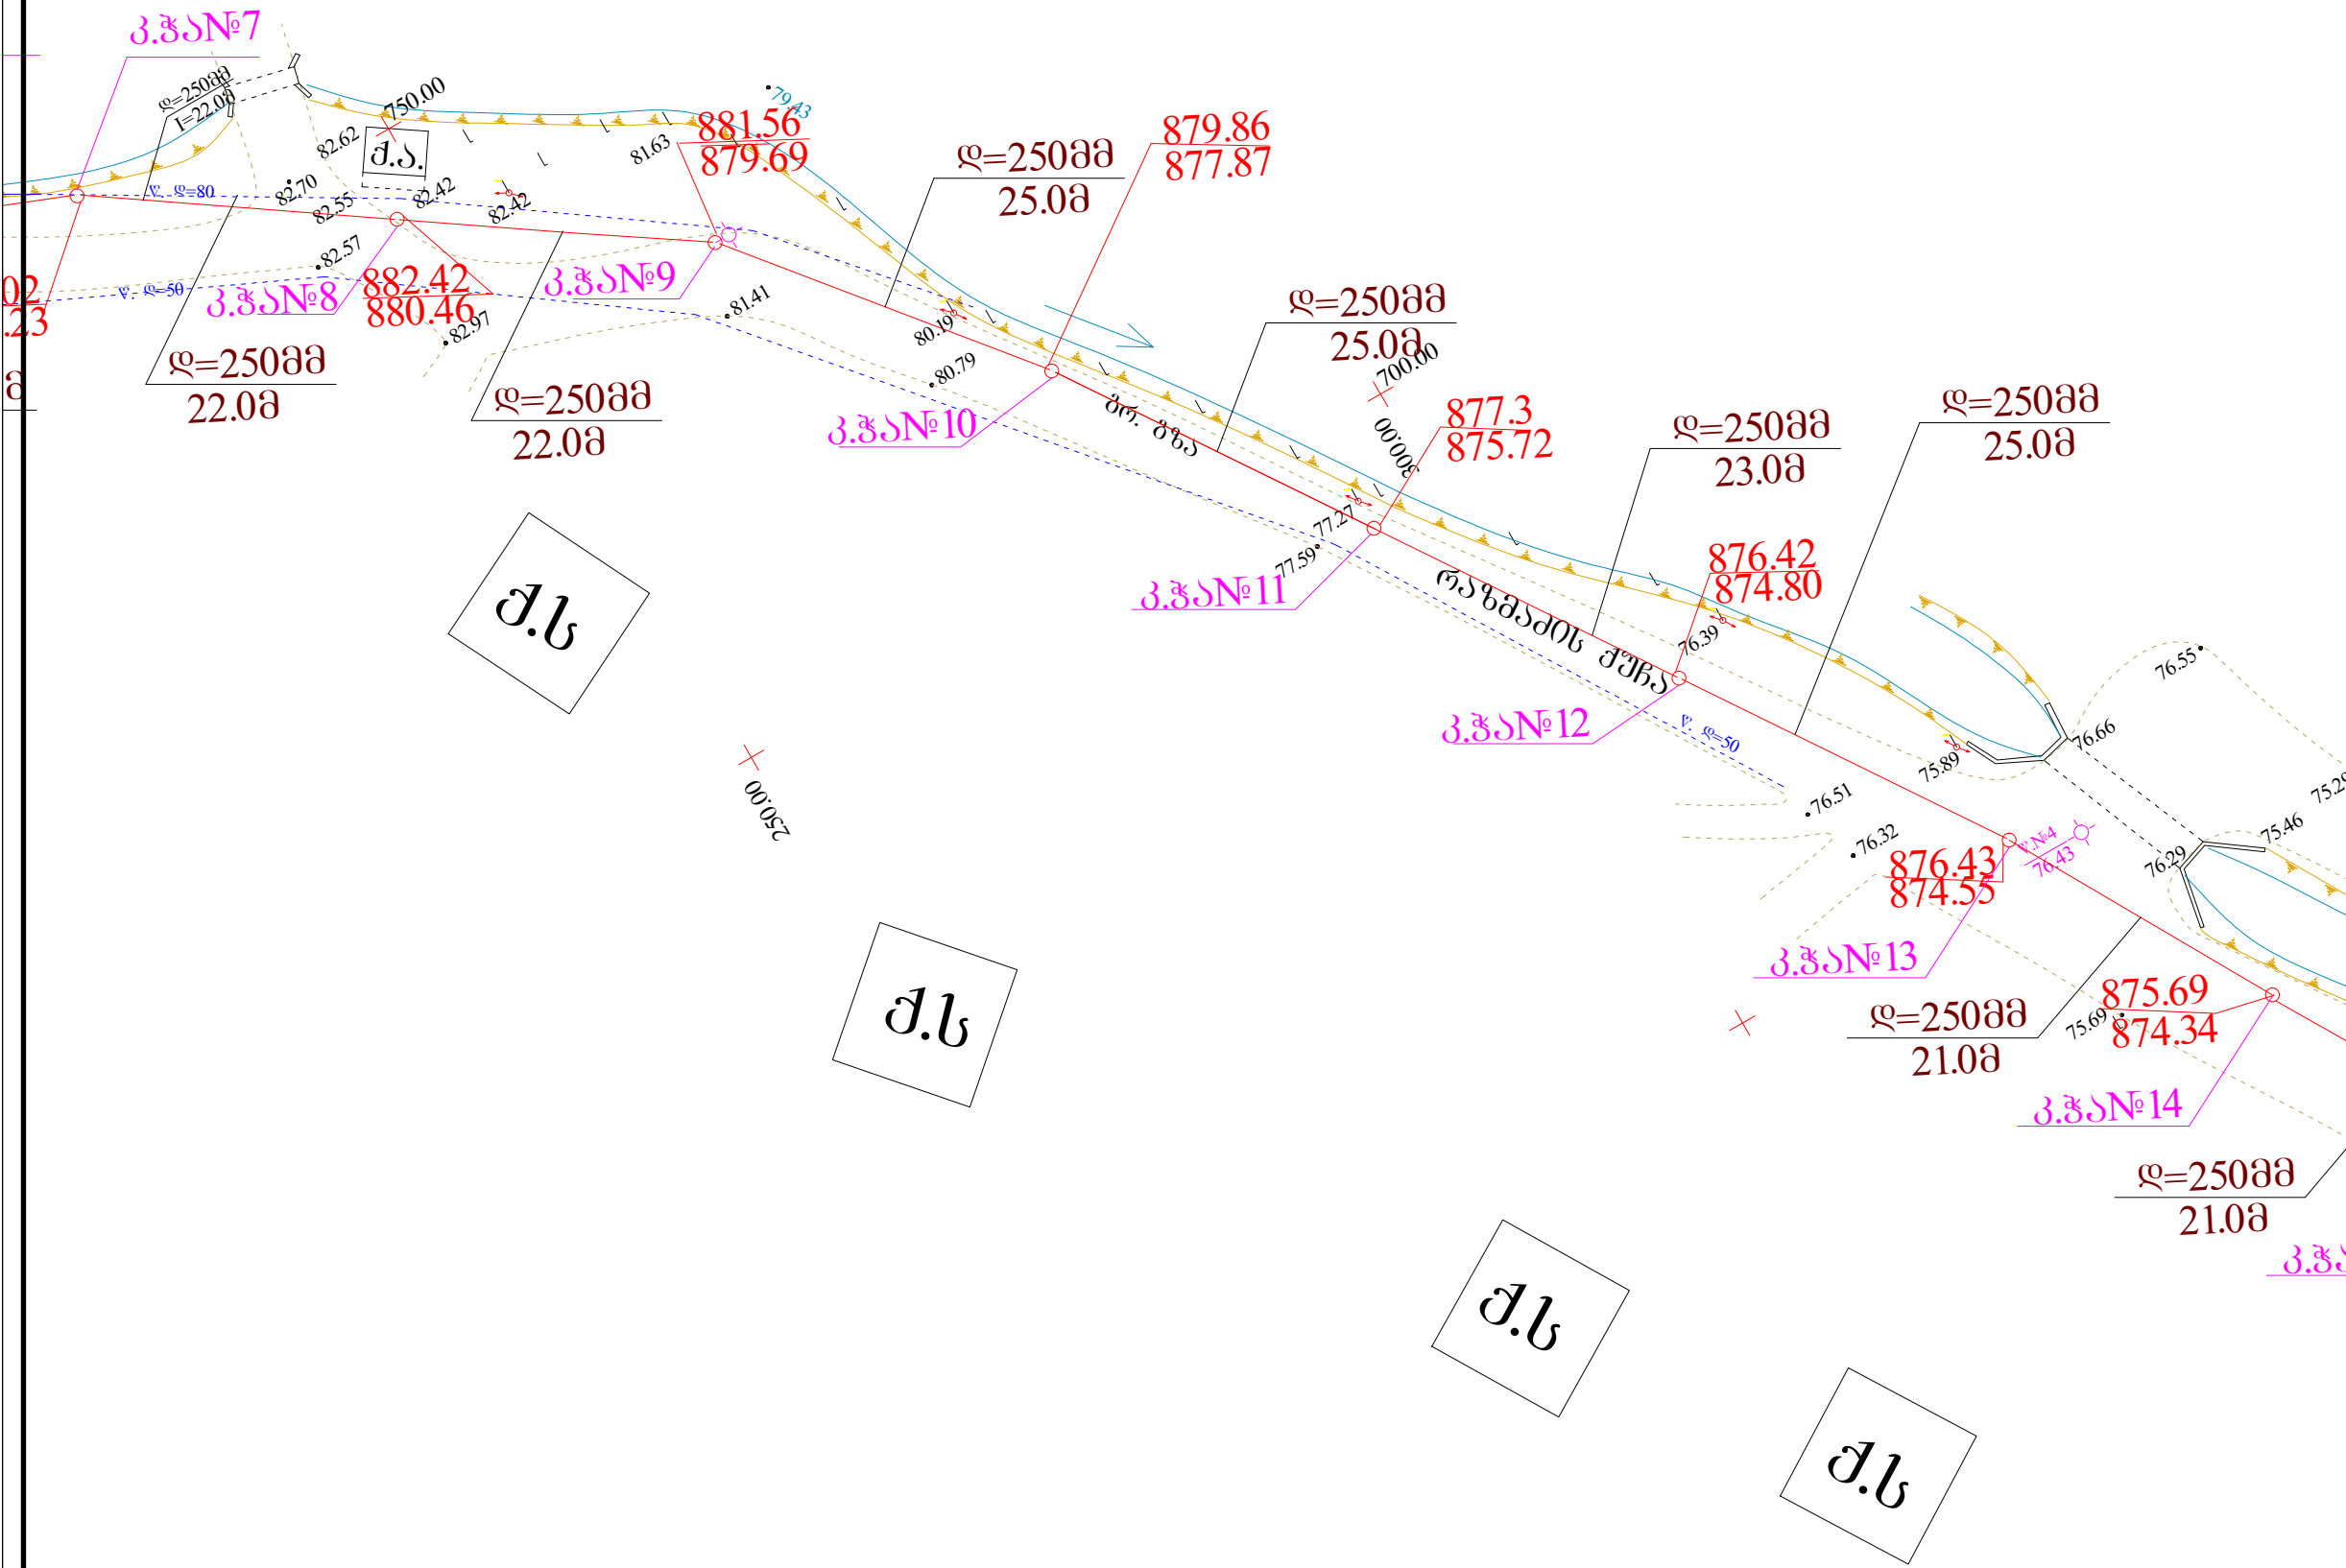


საერთო მონაცემები		
საპროექტო ღირებულება და მისაღები		
დირექტორი:		
გ. კახიანი		
პრ. ავტორი:		
ზ. ჯაფარიძე		
შეასრულა:		
თ. არიშვილი		
შეასრულა:		
დაკვეთი		
გორჯოვის მუნიციპალიტეტი		
პროექტის დასახელება და მისაღები		
კანალიზაციის მაგისტრალური ქსელის პროექტი		
გორჯოვის, ლიპანის დასახლება		
კანალიზაციის მაგისტრალის გეგმა		
პროექტი		ფურც.
№		გ-2
თარიღი	2013 წ.	ფურც.ში
სტადია	მ.პ.	

კანალიზაციის მაგისტრალის გეგმა
კ.პ.ა №14....20

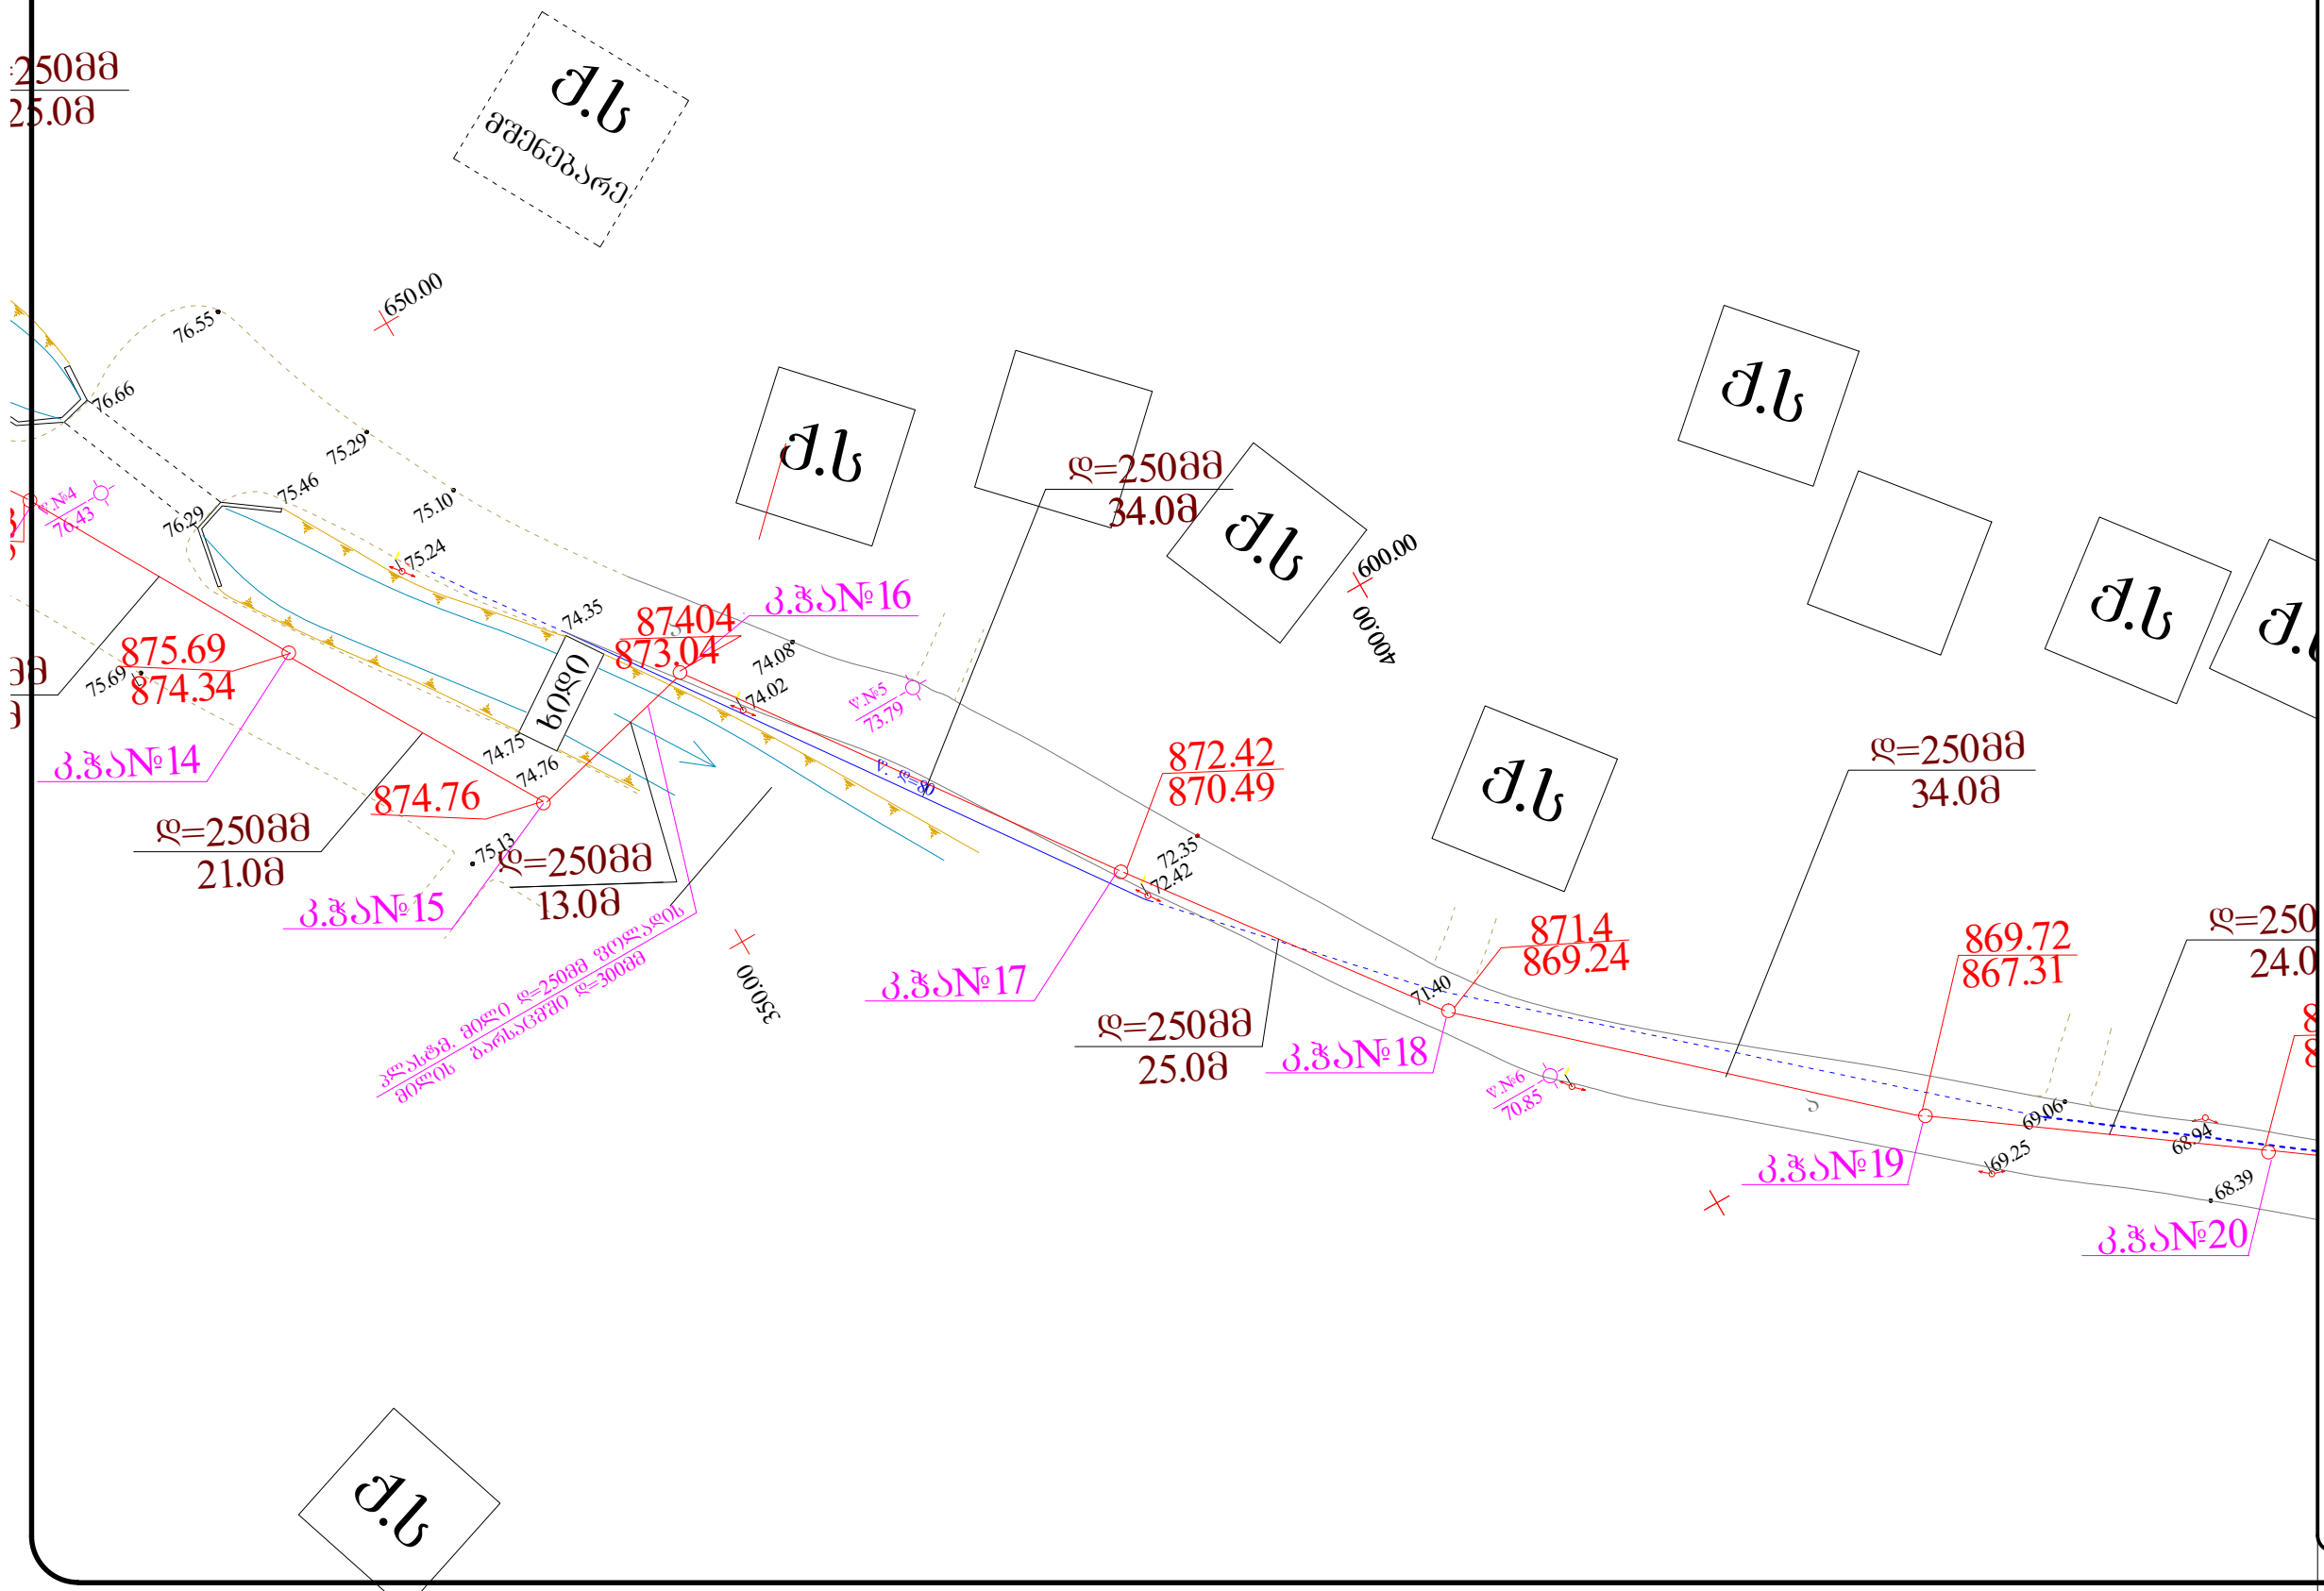

საერთო მონაცემები		
საპროექტო ზომის დასახელება და მისამართი		
ს.ს. "აჭარკავშენი" საქართველო, ბათუმი 6000. ქ.ბათუმი გრიგოლშვილის ქ.№2ა		
დირექტორი:		
გ. კახიანი		
პრ. ავტორი:		
ზ. ჯაფარიძე		
შეასრულა:		
თ. ართუშიძე		
შეასრულა:		
დაკვეთი		
გორჯოშის მუნიციპალიტეტი		
პროექტის დასახელება და მისამართი		
კანალიზაციის მაგისტრალური ქსელის პროექტი		
გორჯოში, ლიპანის დასახლება		
კანალიზაციის მაგისტრალის გეგმა		
პროექტი		ფურც.
№		გ-3
თარიღი	2013 წ.	ფურც-ები
სტადია	მ.კ.	

კანალიზაციის მაგისტრალის გეგმა
კ.ჭა №20....25

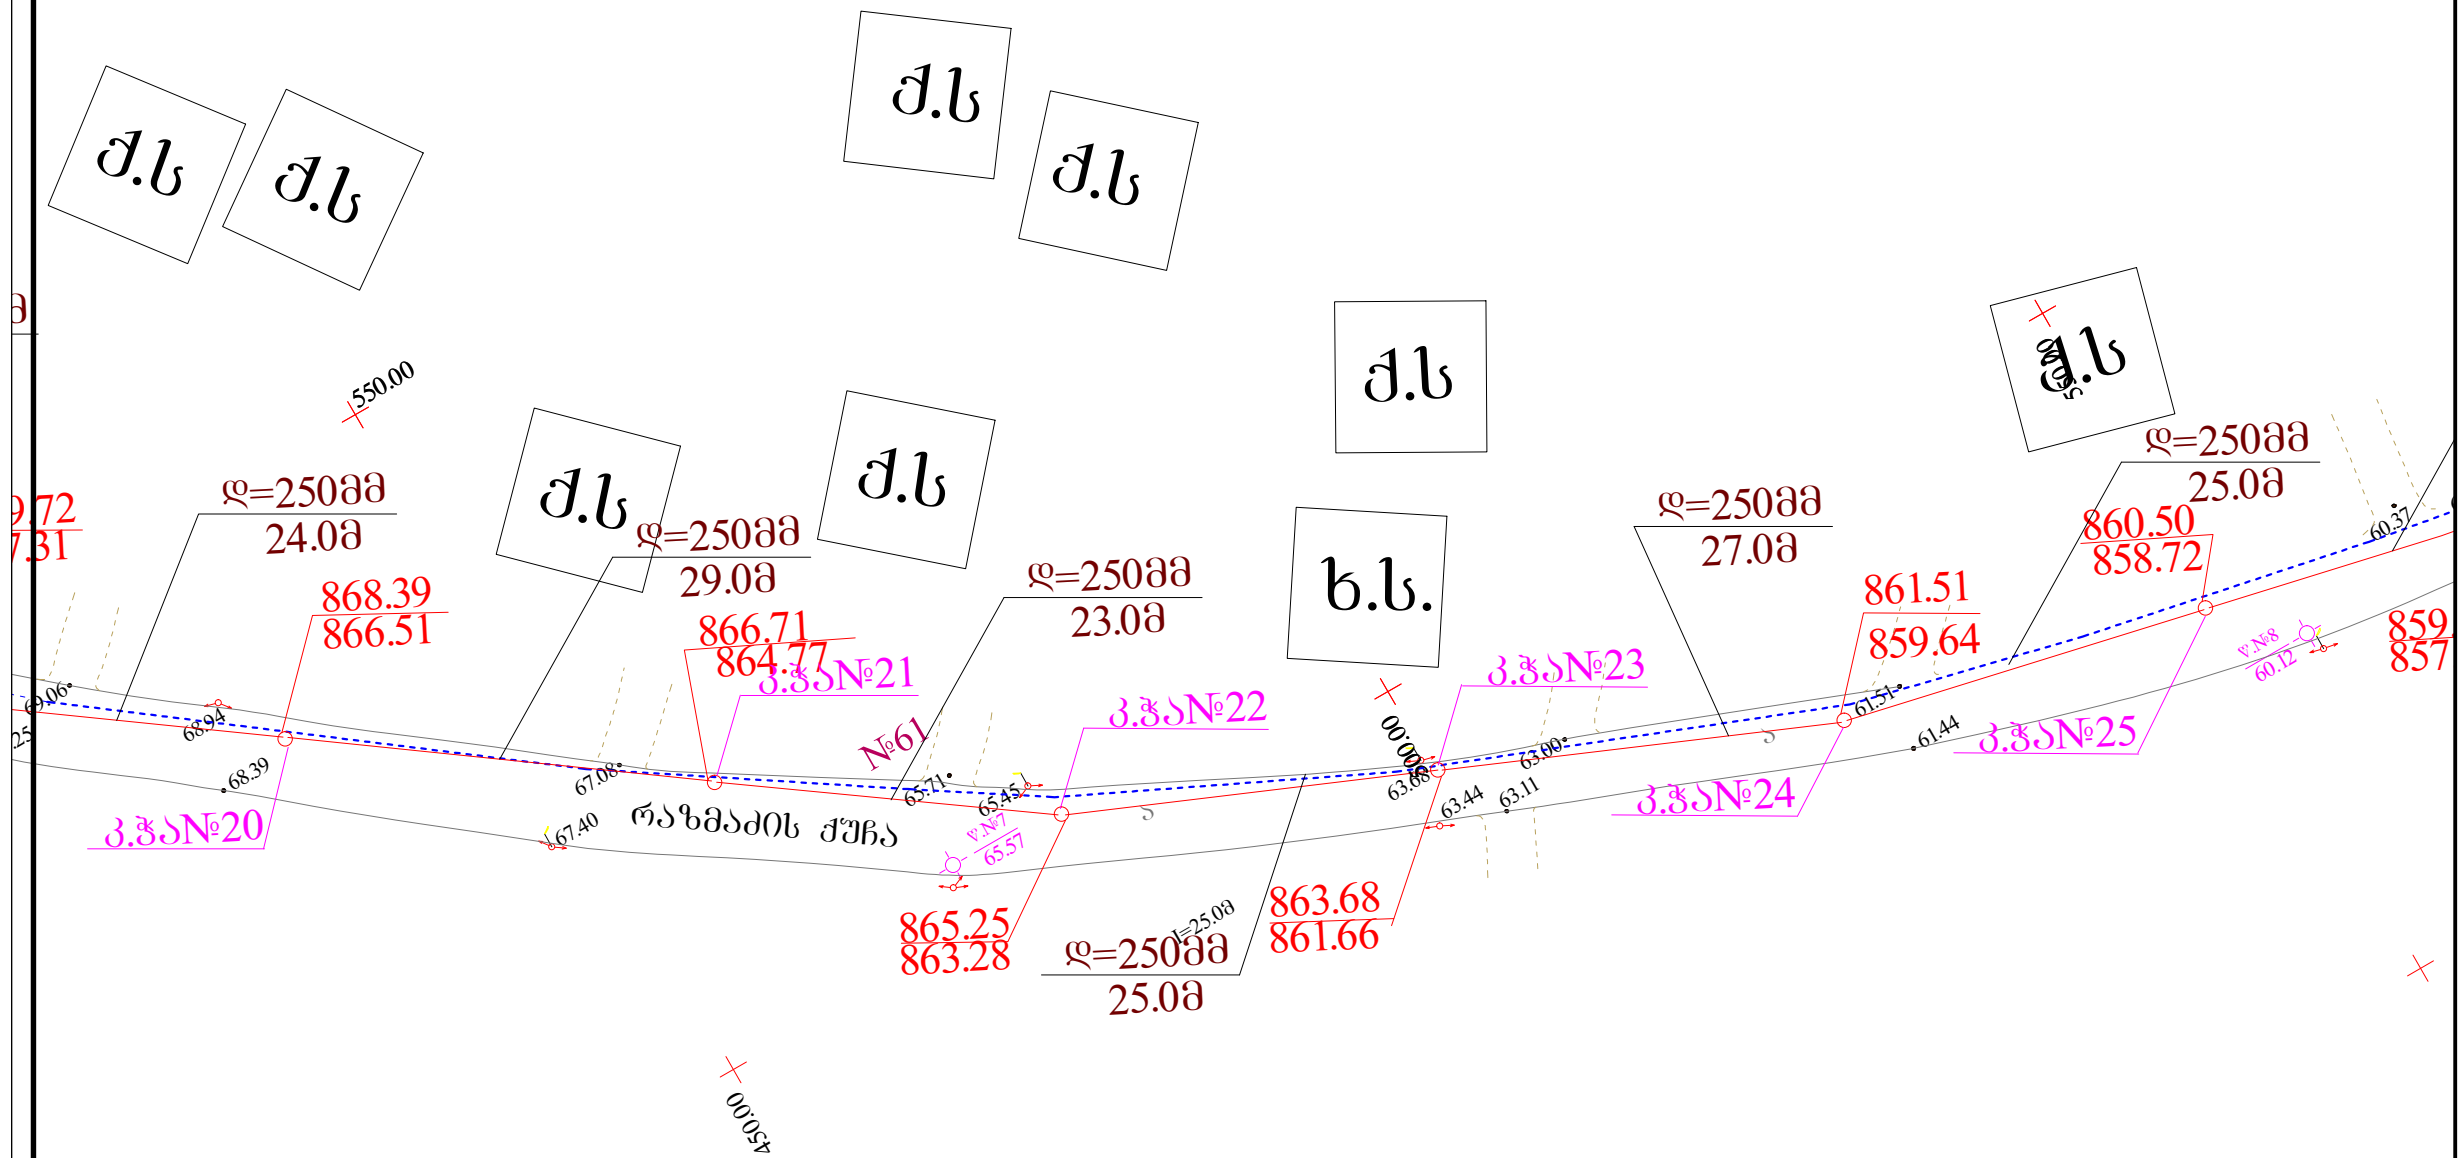

საერთო მონაცემები

საპროექტო ღირებულება და მისაღები
ს.ს. "აჭარკავშენი"
საქართველო, ბათუმი
6000.
ქ.ბათუმი გრიგოლშვილის
ქ.№2ა

დირექტორი:	
გ. კახიანი	
პრ. ავტორი:	
ზ. ჯაფარიძე	
შეასრულა:	
თ. ართუშიძე	
შეასრულა:	


ღიაკვეთი
გორჯოშის მუნიციპალიტეტი

პროექტის ღირებულება და მისაღები
კანალიზაციის მაგისტრალური
ქსელის პროექტი
გორჯოში, ლიპანის დასახლება

კანალიზაციის მაგისტრალის გეგმა


პროექტი		ფურც.
№		3-4
თარიღი	2013 წ.	ფურც-გვ.
სტადია	მ.კ.	

კანალიზაციის მაგისტრალის გეგმა
კ.ჭა №25....31

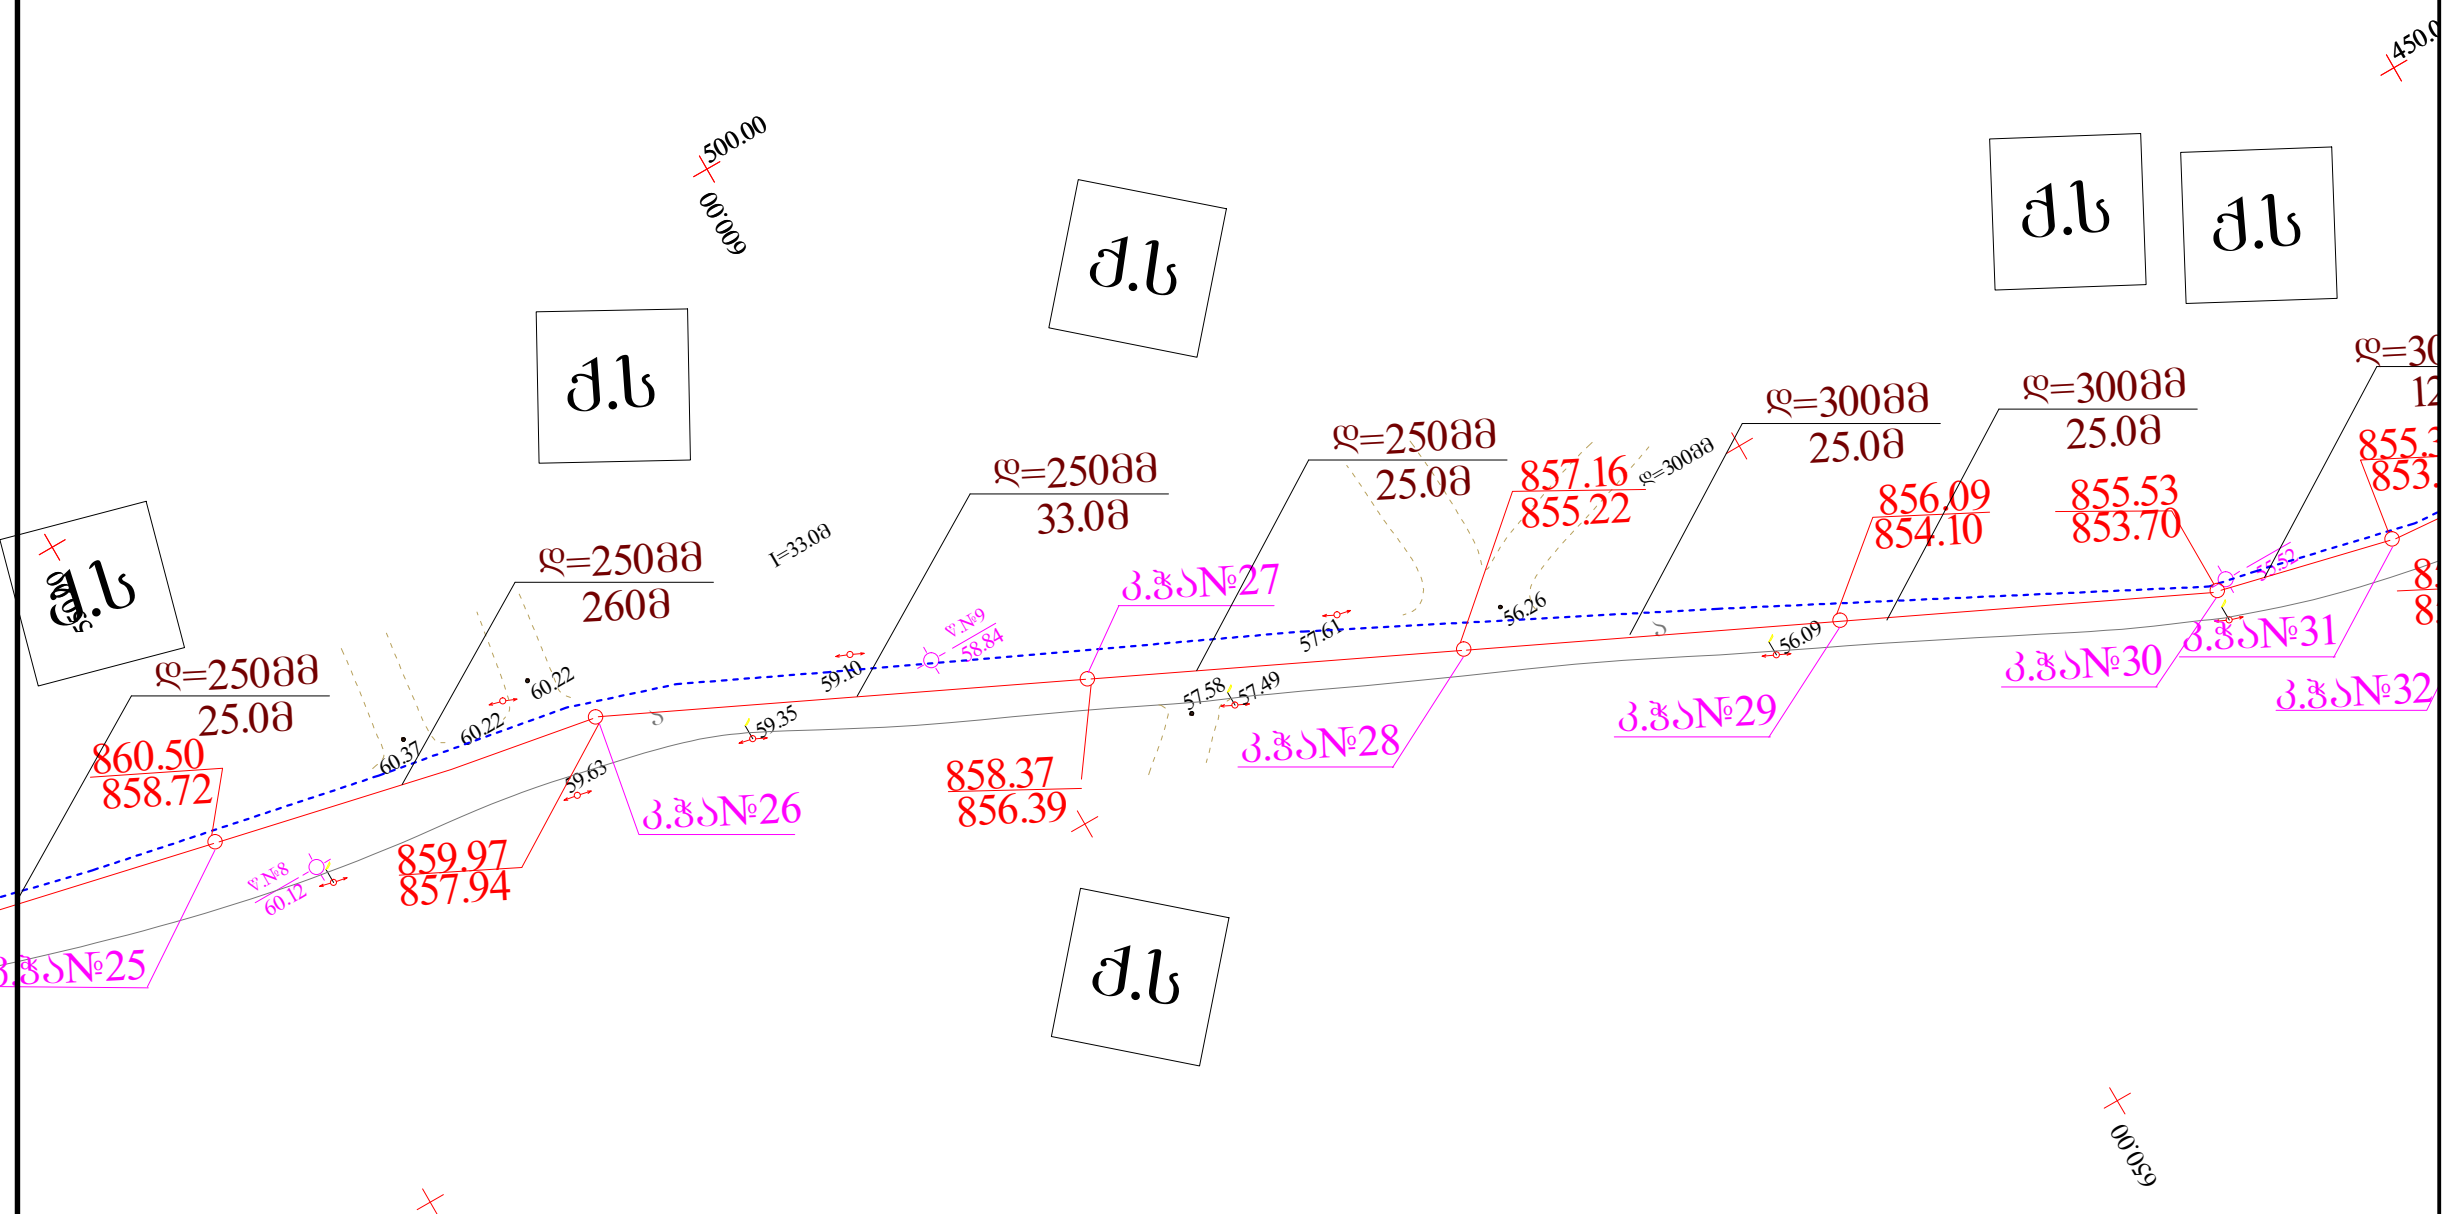


საერთო მონაცემები		
საპროექტო ღირებულება და მისაღები		
ს.ს. "აჭარკავშენი" საქართველო. ბათუმი 6000. ქ.ბათუმი გრიგოლშვილის ქ.№2ა		
დირექტორი: გ. კახიანი		
პრ. ავტორი: ზ. ჯაფარიძე		
შეასრულა: თ. არიშვილი		
შეასრულა:		
დამკვეთი		
გორჯოშის მუნიციპალიტეტი		
პროექტის დასახელება და მისაღები		
კანალიზაციის მაგისტრალური ქსელის პროექტი		
გორჯოში, ლიპანის დასახლება		
კანალიზაციის მაგისტრალის გეგმა		
პროექტი №		ფურც. გ-5
თარიღი	2013 წ.	ფურც-გ-5
სტადია	მ.კ.	

კანალიზაციის მაგისტრალის გეგმა
კ.ჭა №31....38

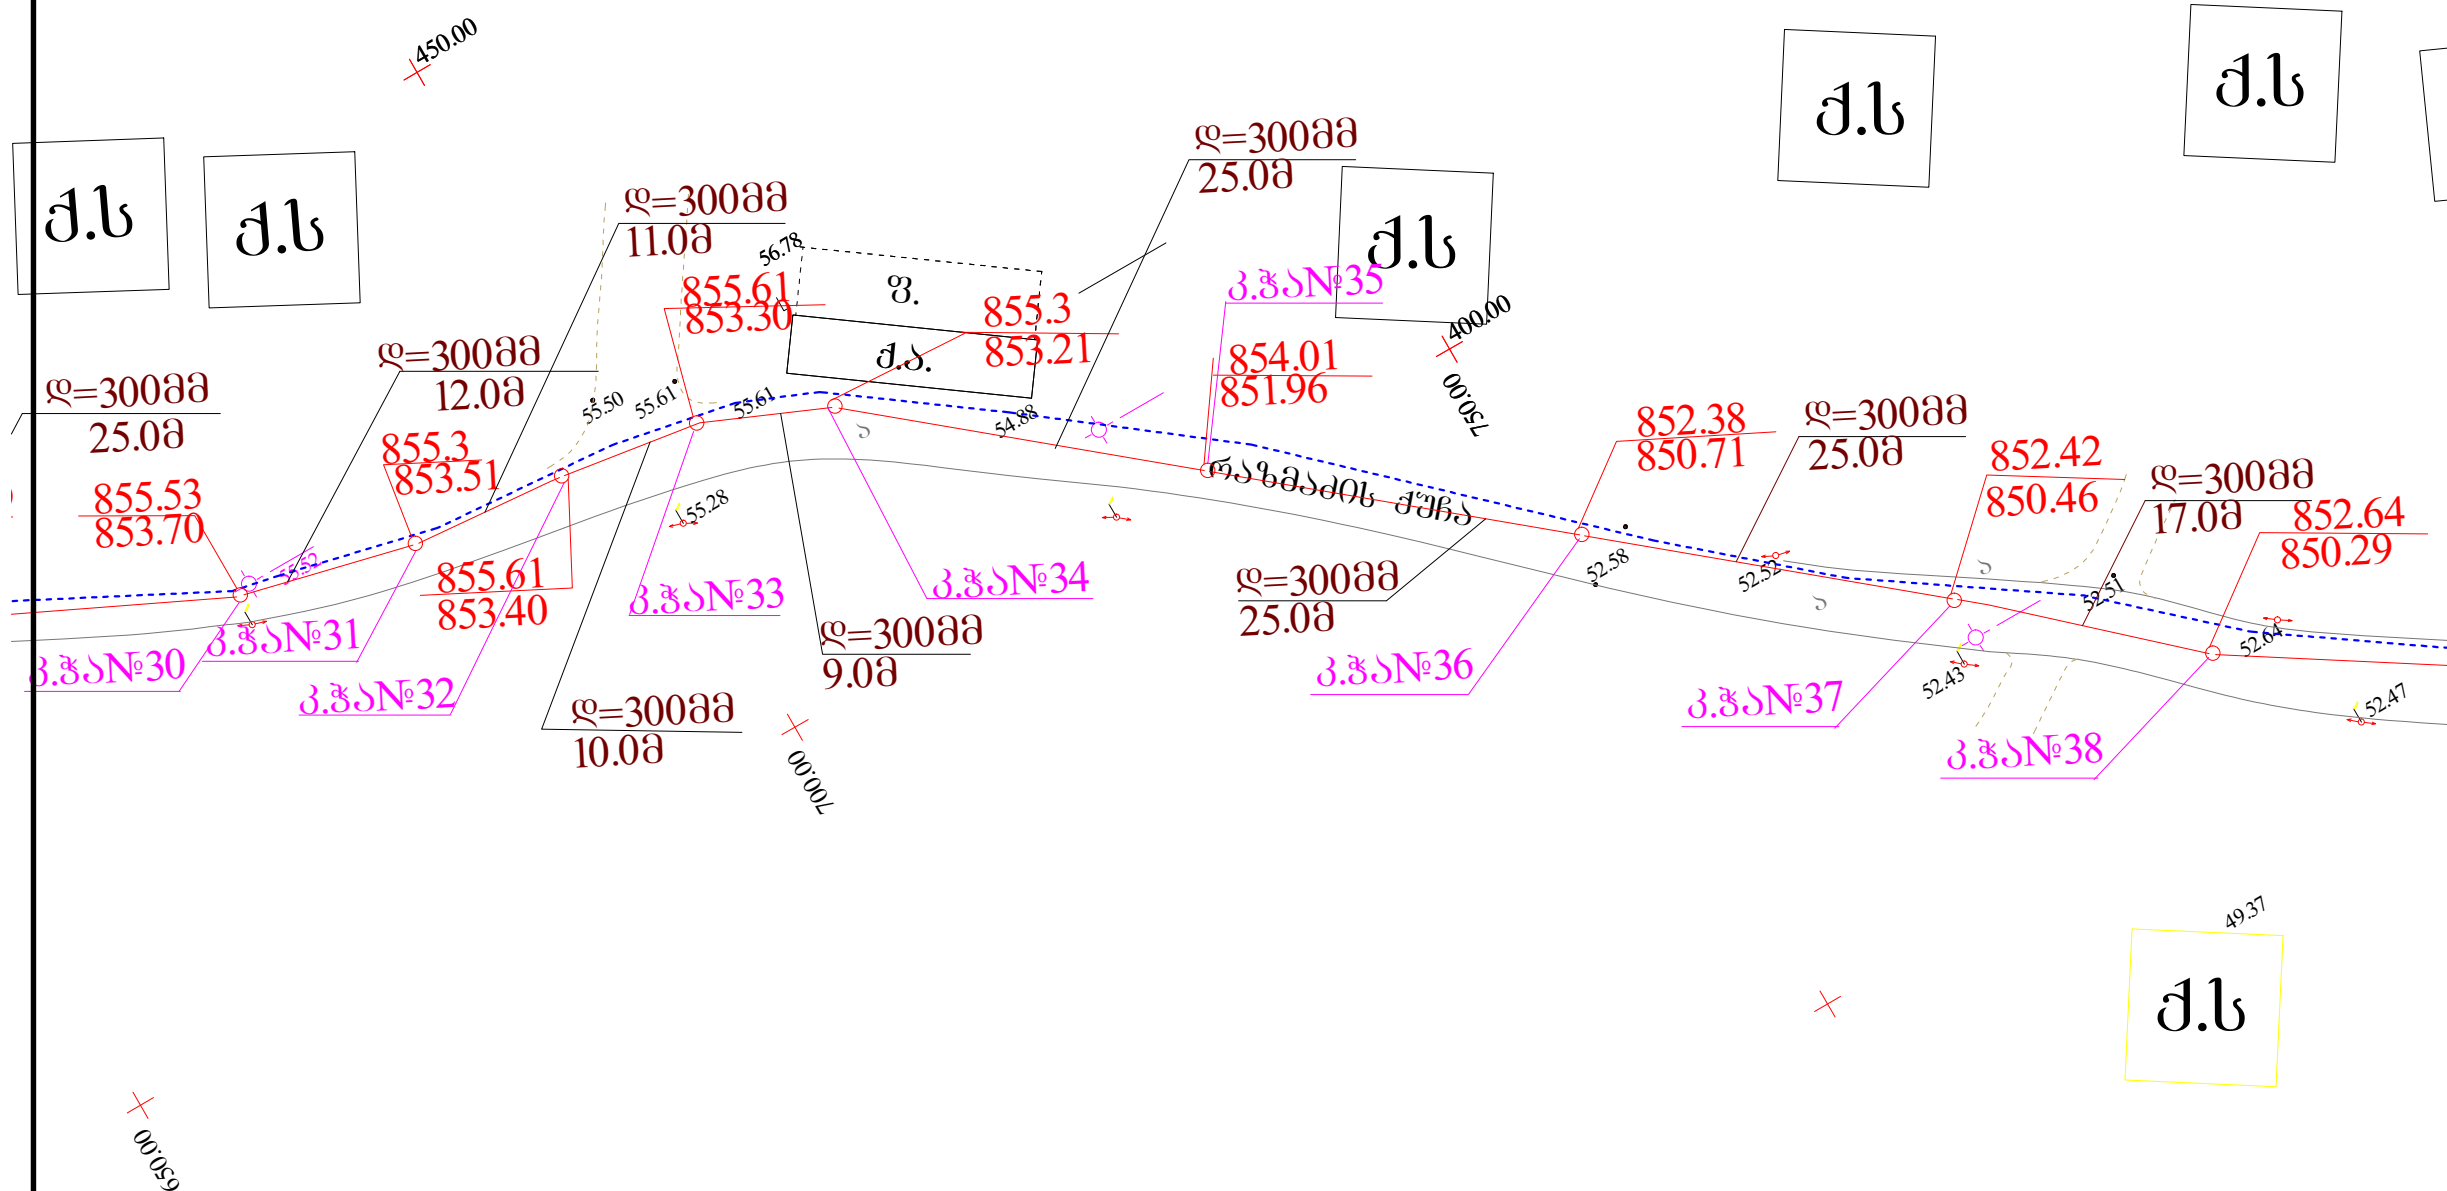


საპროექტო მონაცემები		
საპროექტო უბრის დასახელება და მისამართი		
ს.ს. "აჭარკაპეშენი" საქართველო, ბათუმი 6000. ქ.ბათუმი გრიგოლშვილის ქ.№2ა		
დირექტორი:		
გ. კახიანი		
პრ. ავტორი:		
ზ. ჯაფარიძე		
შეასრულა:		
თ. ართუშიძე		
შეასრულა:		
დაკვეთი		
გორჯოშის მუნიციპალიტეტი		
პროექტის დასახელება და მისამართი		
კანალიზაციის მაგისტრალური ქსელის პროექტი		
გორჯოში, ლიპანის დასახლება		
კანალიზაციის მაგისტრალის გეგმა		
პროექტი		ფურც.
№		გ-6
თარიღი	2013 წ.	ფურც-გვ.
სტადია	მ.კ.	


კანალიზაციის მანქანის გეგმა
კ.პ.ა №38....43

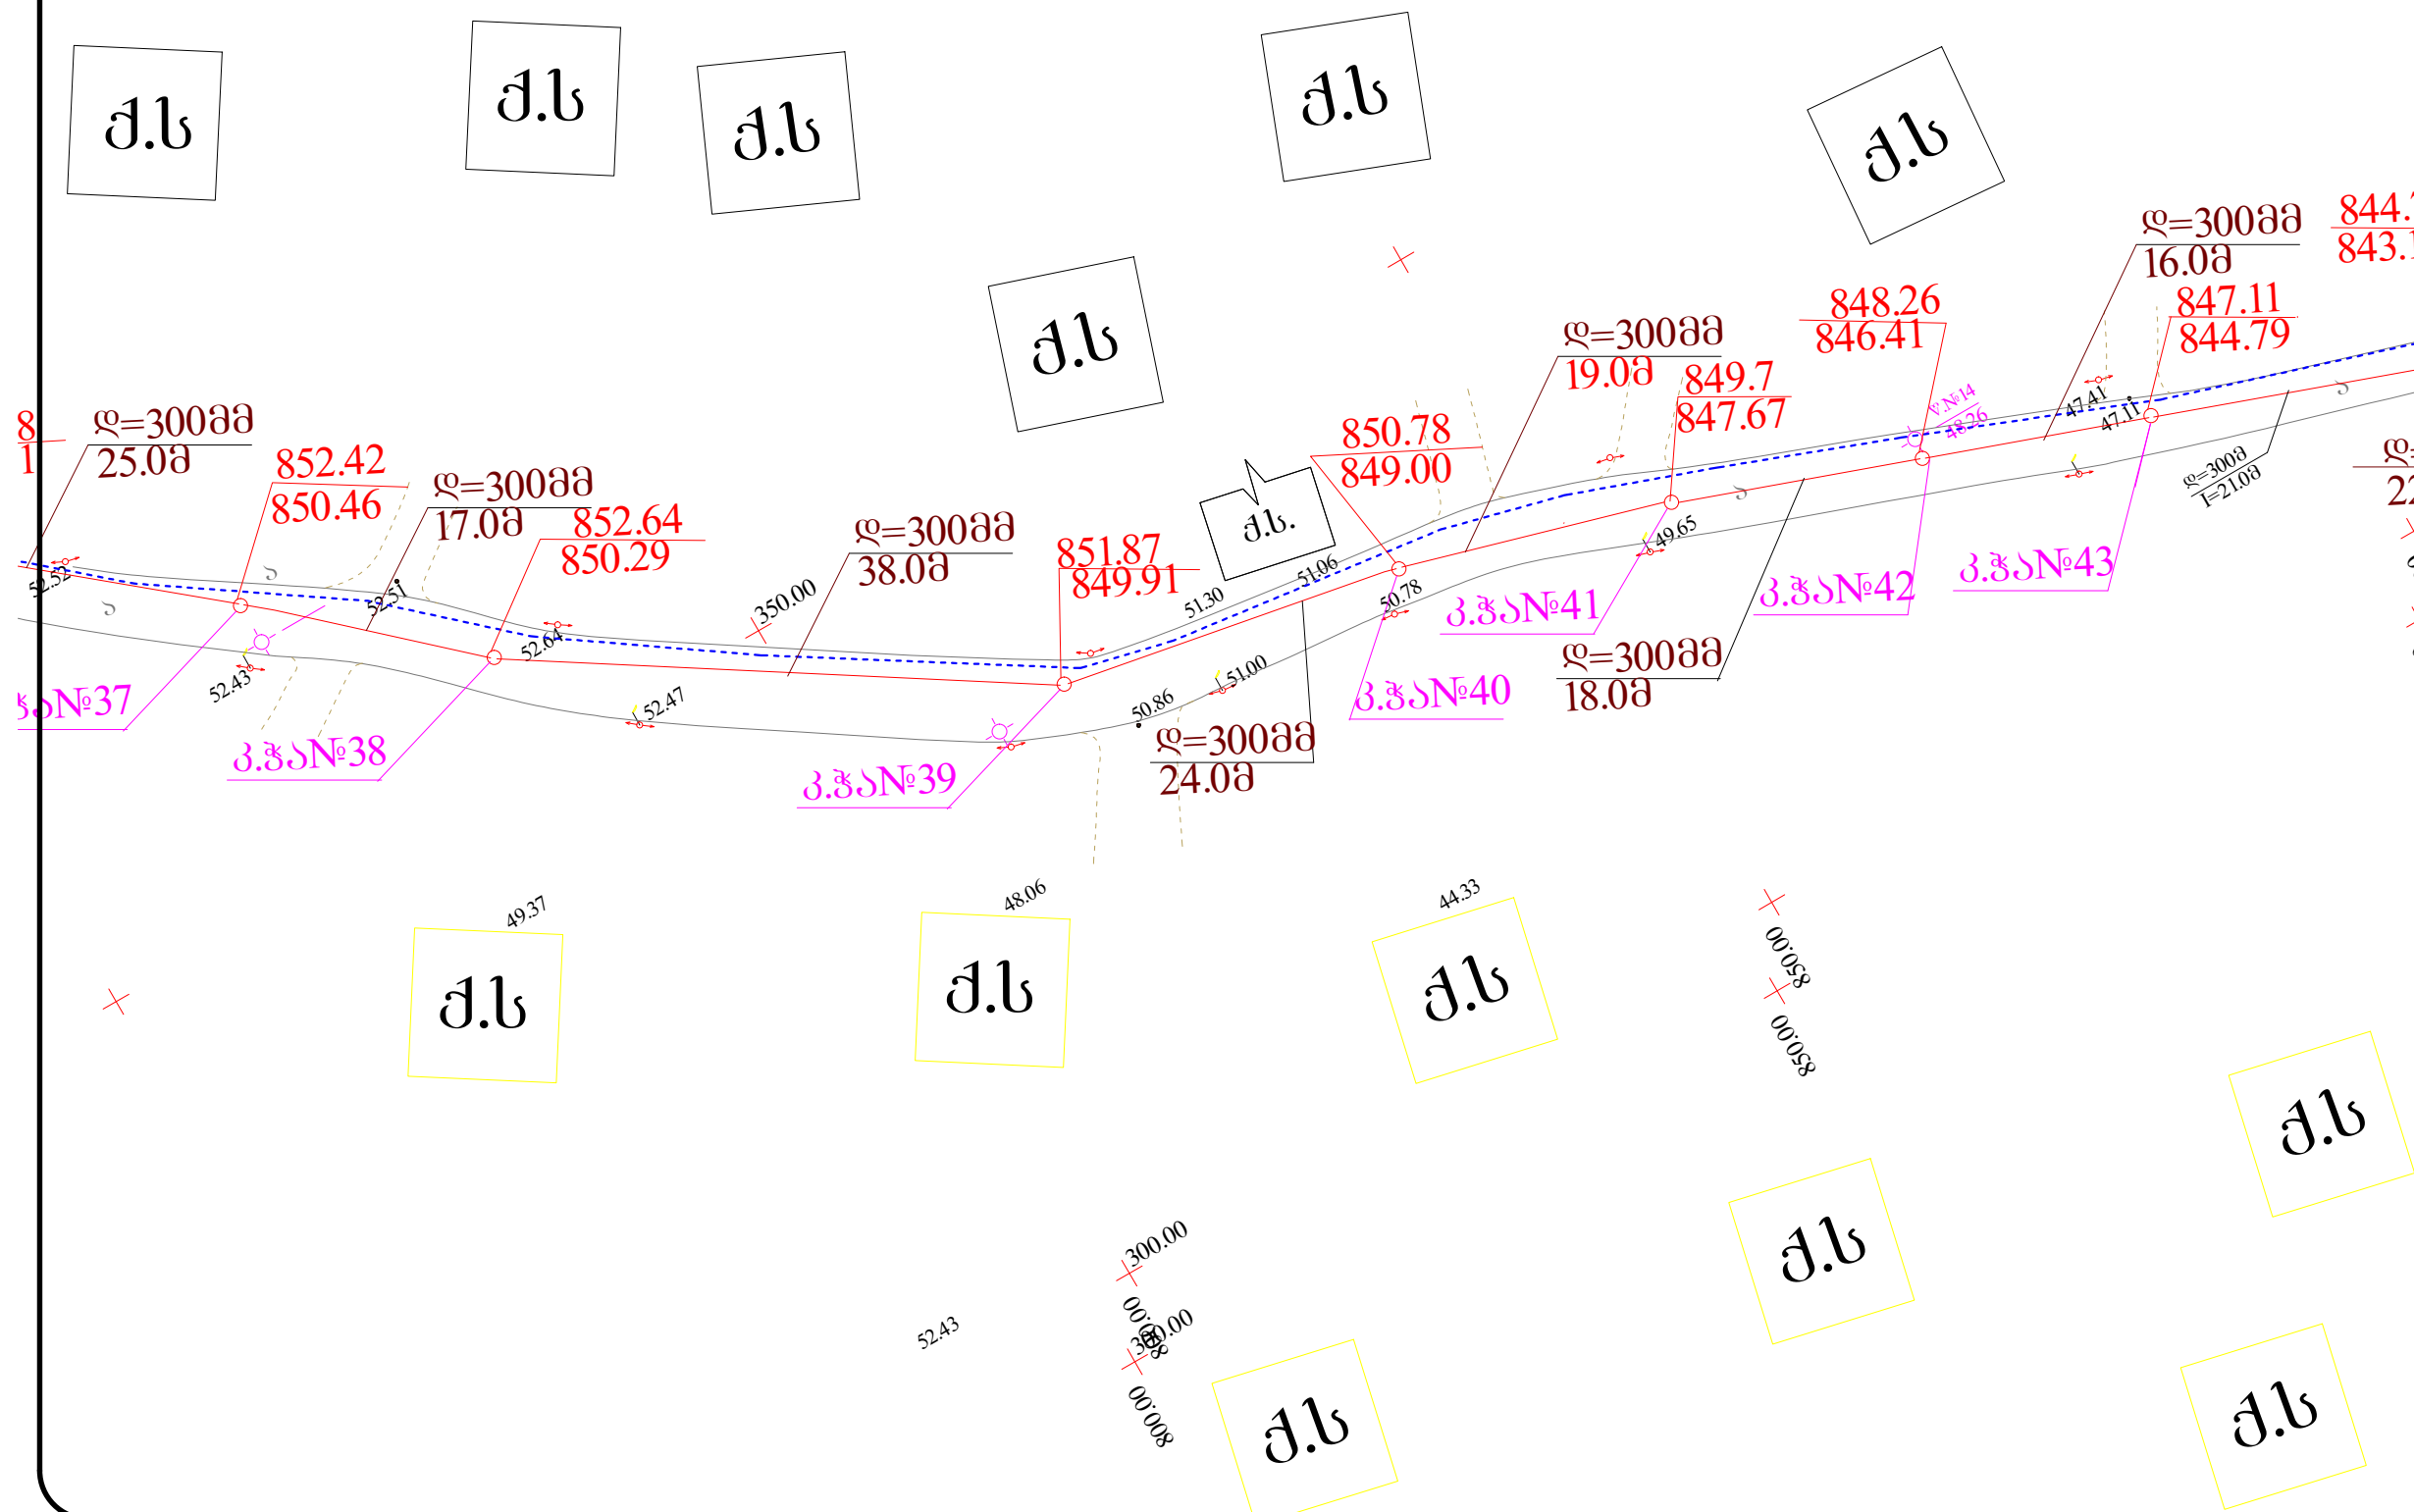

საერთო მონაცემები		
საპროექტო ღირებულება და მისაღები		
ს.ს. "აჭარკავშენი" საქართველო. ბათუმი 6000. ქ.პ.ა.ში გრიზოვლოვის ქ.ს.ა		
დირექტორი:	გ. კახიანი	
პრ. ავტორი:	ზ. ჯაფარიძე	
შეასრულა:	თ. ართუძე	
შეასრულა:		
დაკვეთი		
გორჯოვის მუნიციპალიტეტი		
პროექტის დასახელება და მისაღები		
კანალიზაციის მანქანის გეგმის პროექტი		
გორჯოვის, ლიპნის დასახლება		
კანალიზაციის მანქანის გეგმა		
პროექტი	ფურც.	
№		3-7
თარიღი	2013 წ.	ფურც.ები
სტადია	მ.პ.	

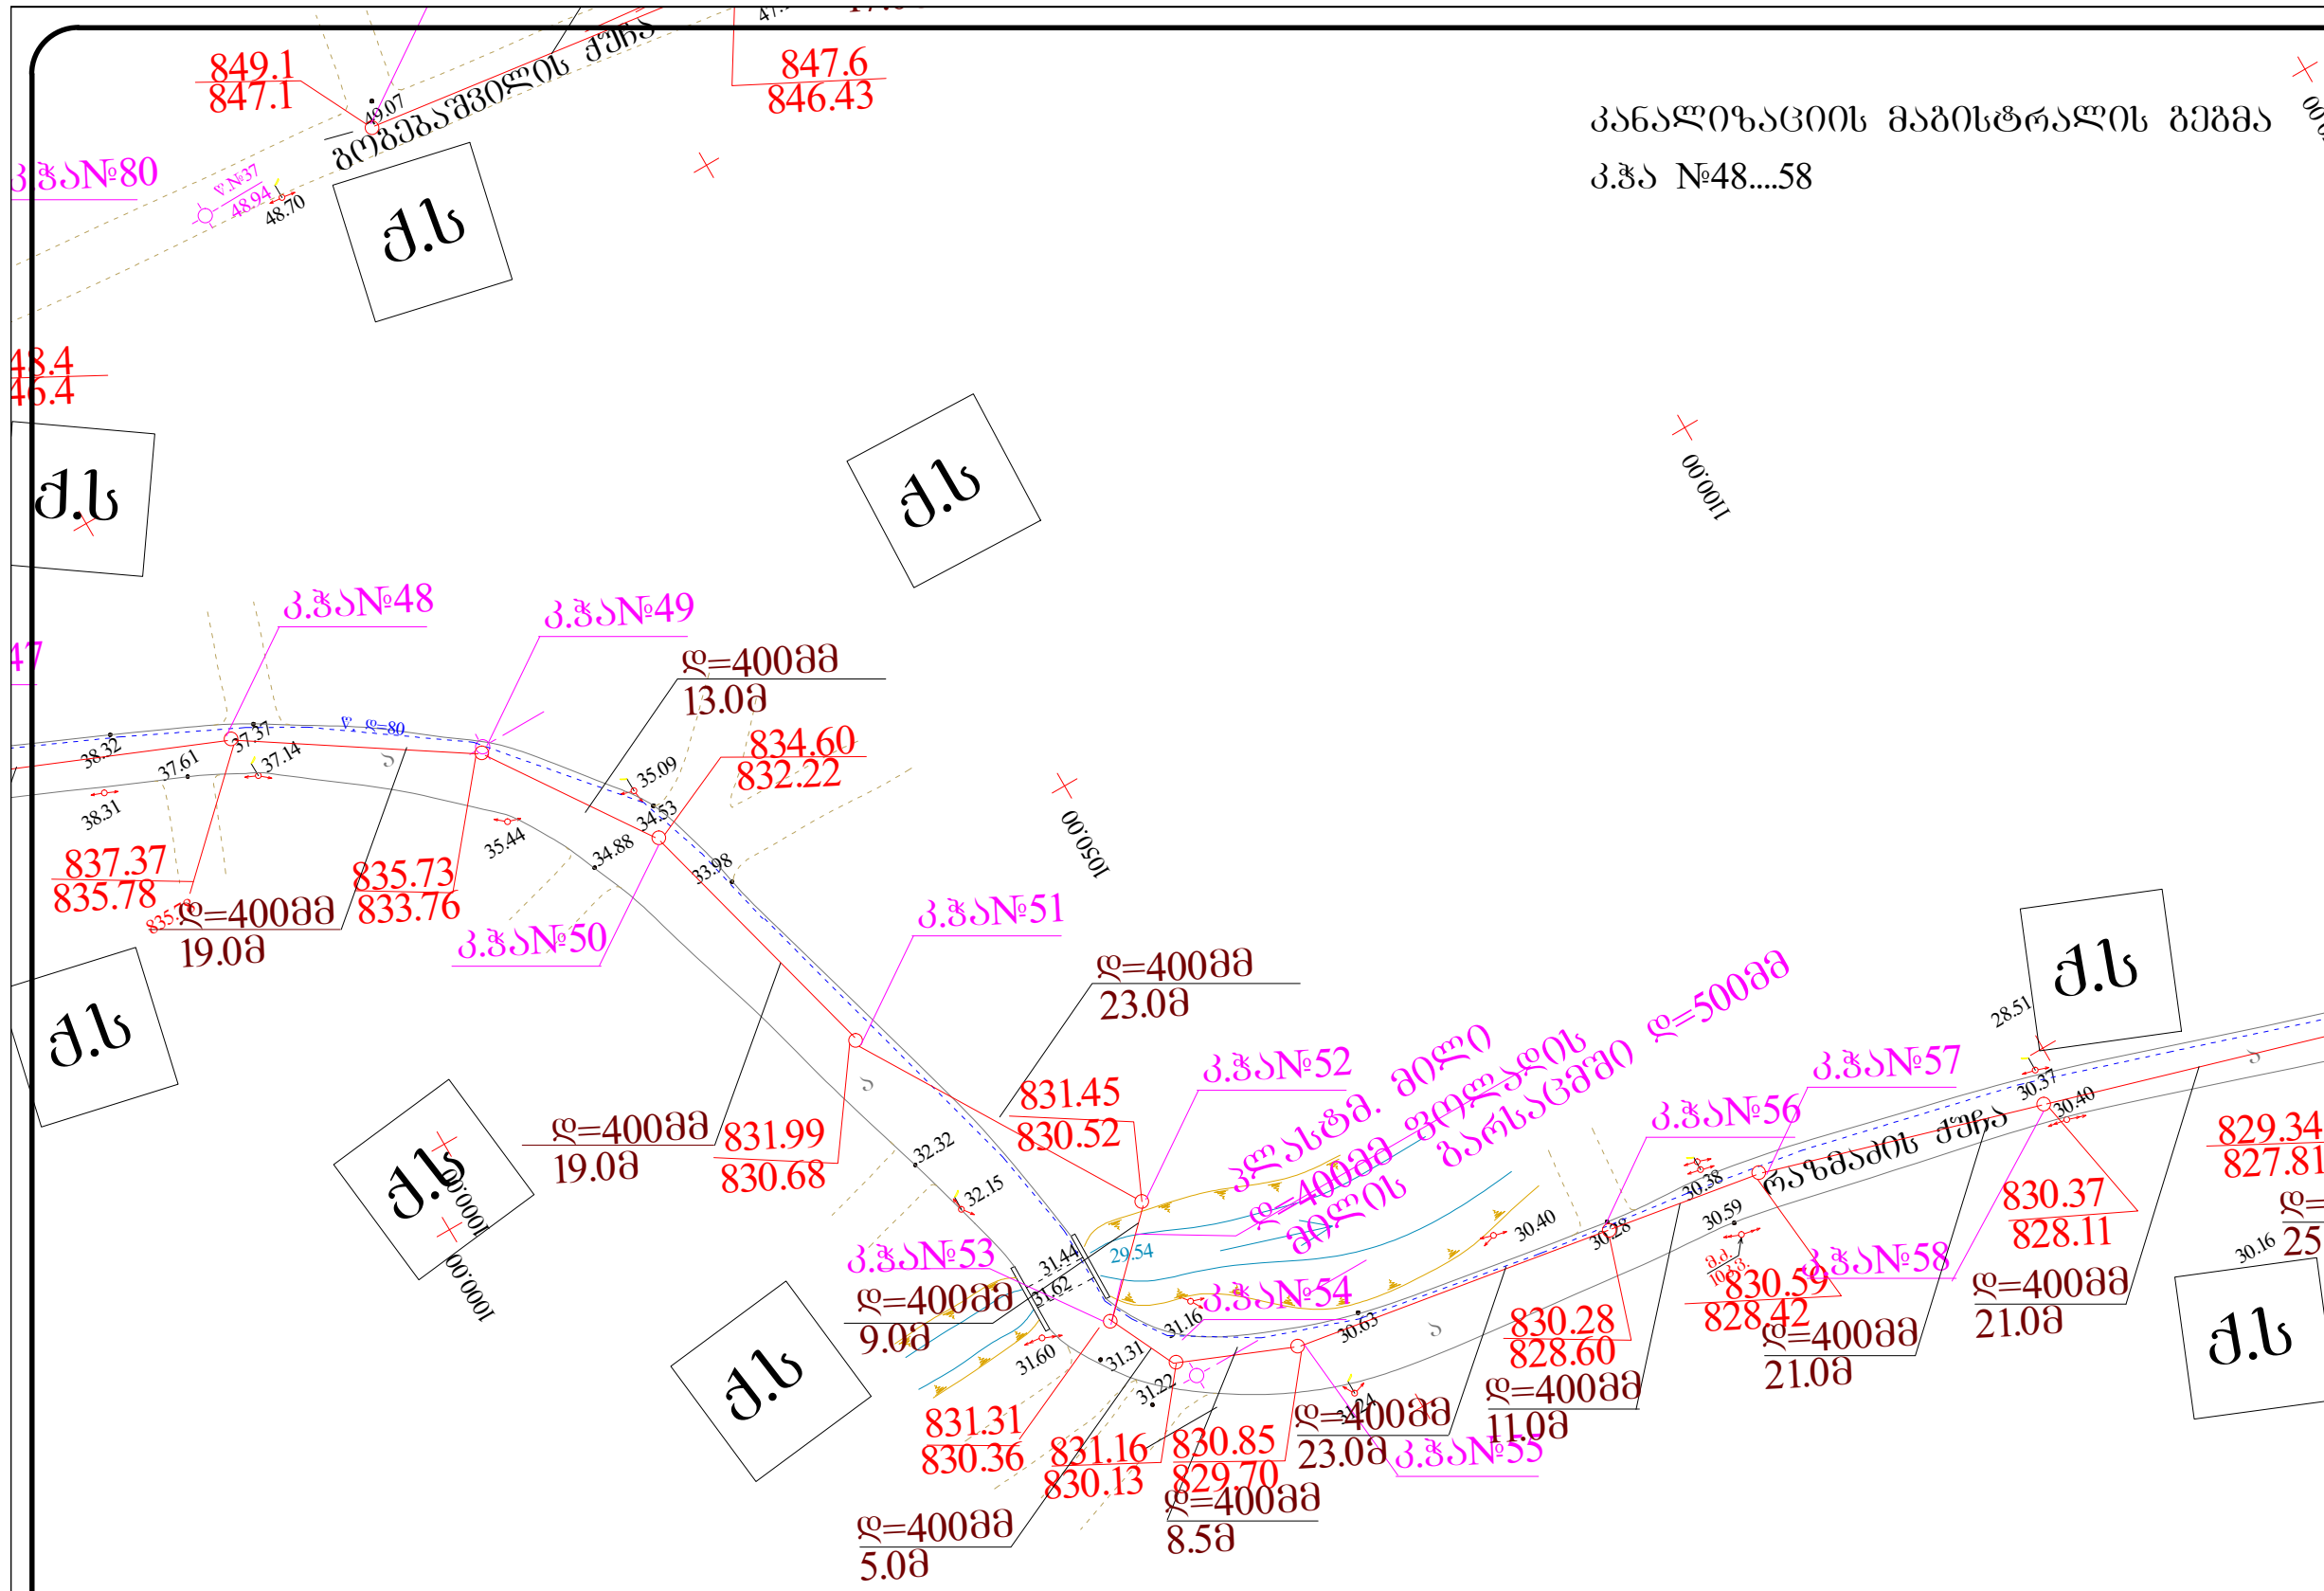

საერთო მონაცემები		
საპროექტო ღირებულება და მისაღები		
ს.ს. "აჭარკავშენი"		
საქართველო, ბათუმი		
6000.		
ქ.პათუმი გრიზოვლოვის ქ.№2ა		
დირექტორი:		
გ. კახიანი		
პრ. ავტორი:		
ზ. ჯაფარიძე		
შეასრულა:		
თ. არიშვიძე		
შეასრულა:		
დამკვეთი		
გორჯოვის მუნიციპალიტეტი		
პროექტის დასახელება და მისაღები		
კანალიზაციის მაგისტრალური ქსელის პროექტი		
გორჯოვი, ლიპანის დასახლება		
კანალიზაციის მაგისტრალის გეგმა		
პროექტი		ფურც.
№		გ-9
თარიღი	2013 წ.	ფურც-გ-9
სტადია	მ.პ.	

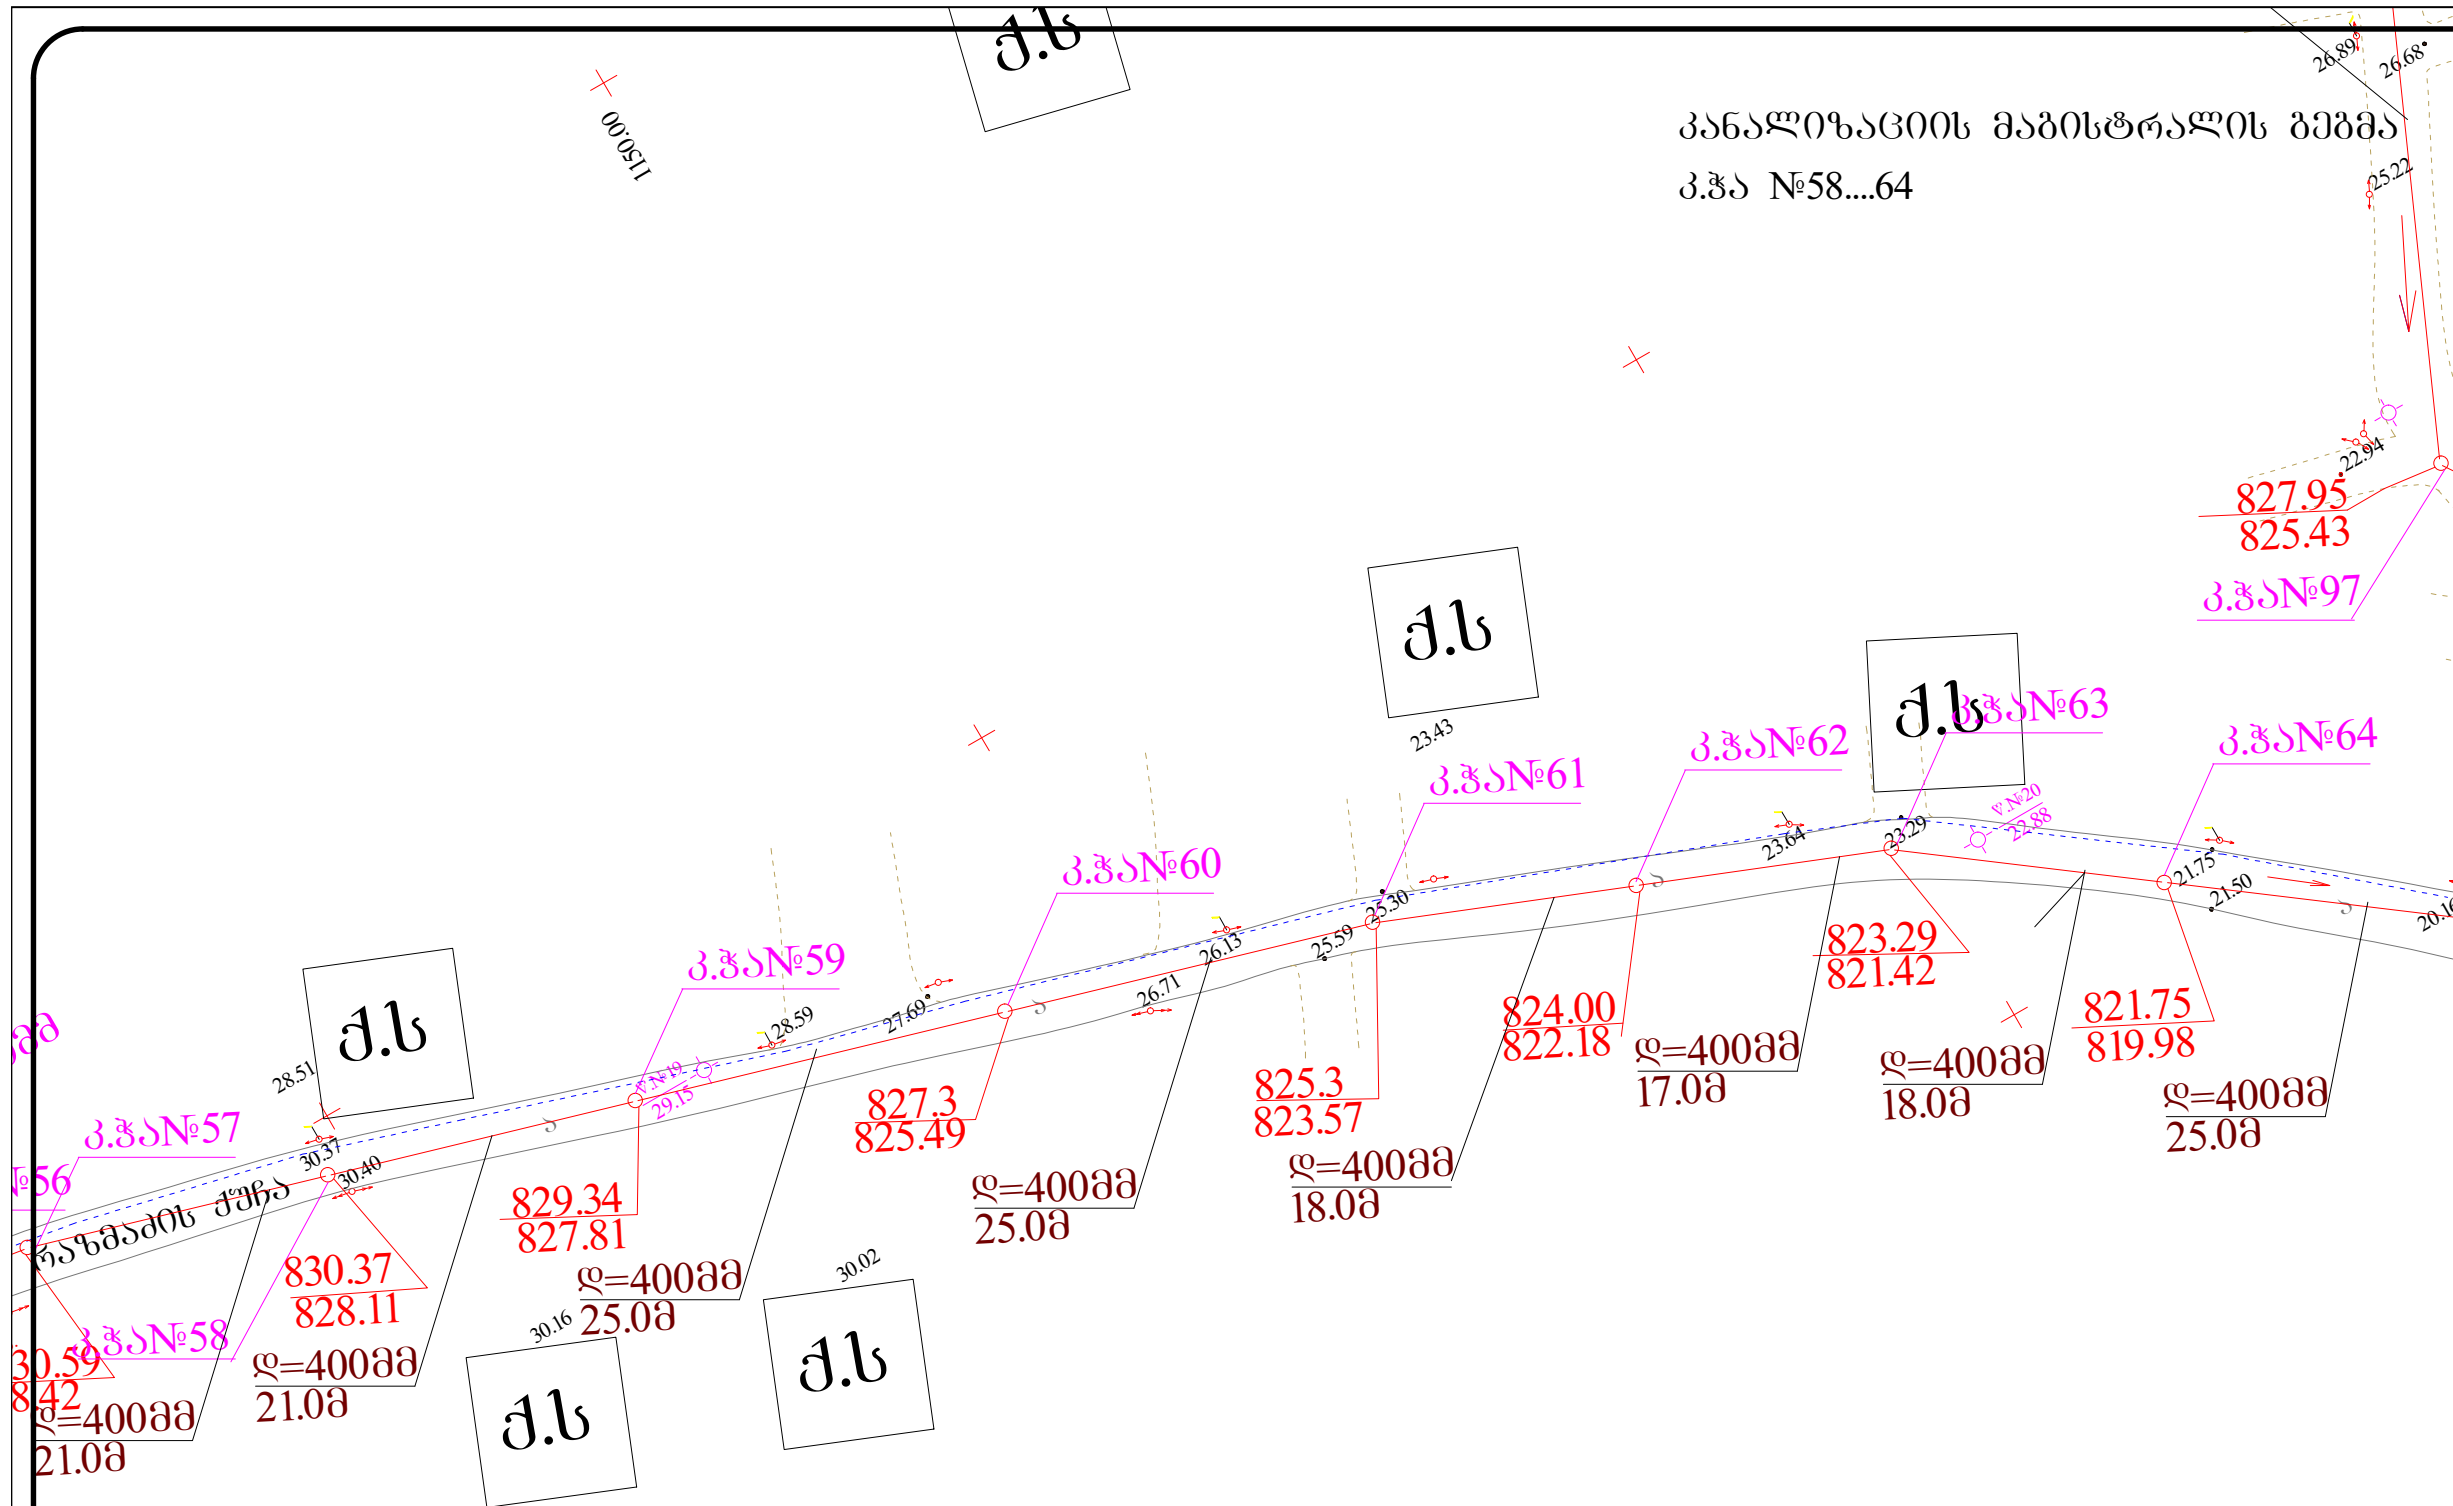

კანალიზაციის მაგისტრალის გეგმა
კ.პ.ა №58....64

საერთო მონაცემები

საპროექტო ღირებულება და მისაღები
ს.ს. "აჭარკავშენი"
საქართველო, ბათუმი
6000.
ქ.ბათუმი გრიგოლშვილის
ქ.№2ა


დირექტორი:	
გ. კახიანი	
პრ. ავტორი:	
ზ. ჯაფარიძე	
შეასრულა:	
თ. ართუშიძე	
შეასრულა:	

დამკვეთი
გორჯოშვილის მუნიციპალიტეტი

კანალიზაციის მაგისტრალური
ქსელის პროექტი

კანალიზაციის მაგისტრალის გეგმა


პროექტი		ფურც.
№		3-10
თარიღი	2013 წ.	ფურც.გ-ები
სტადია	მ.კ.	

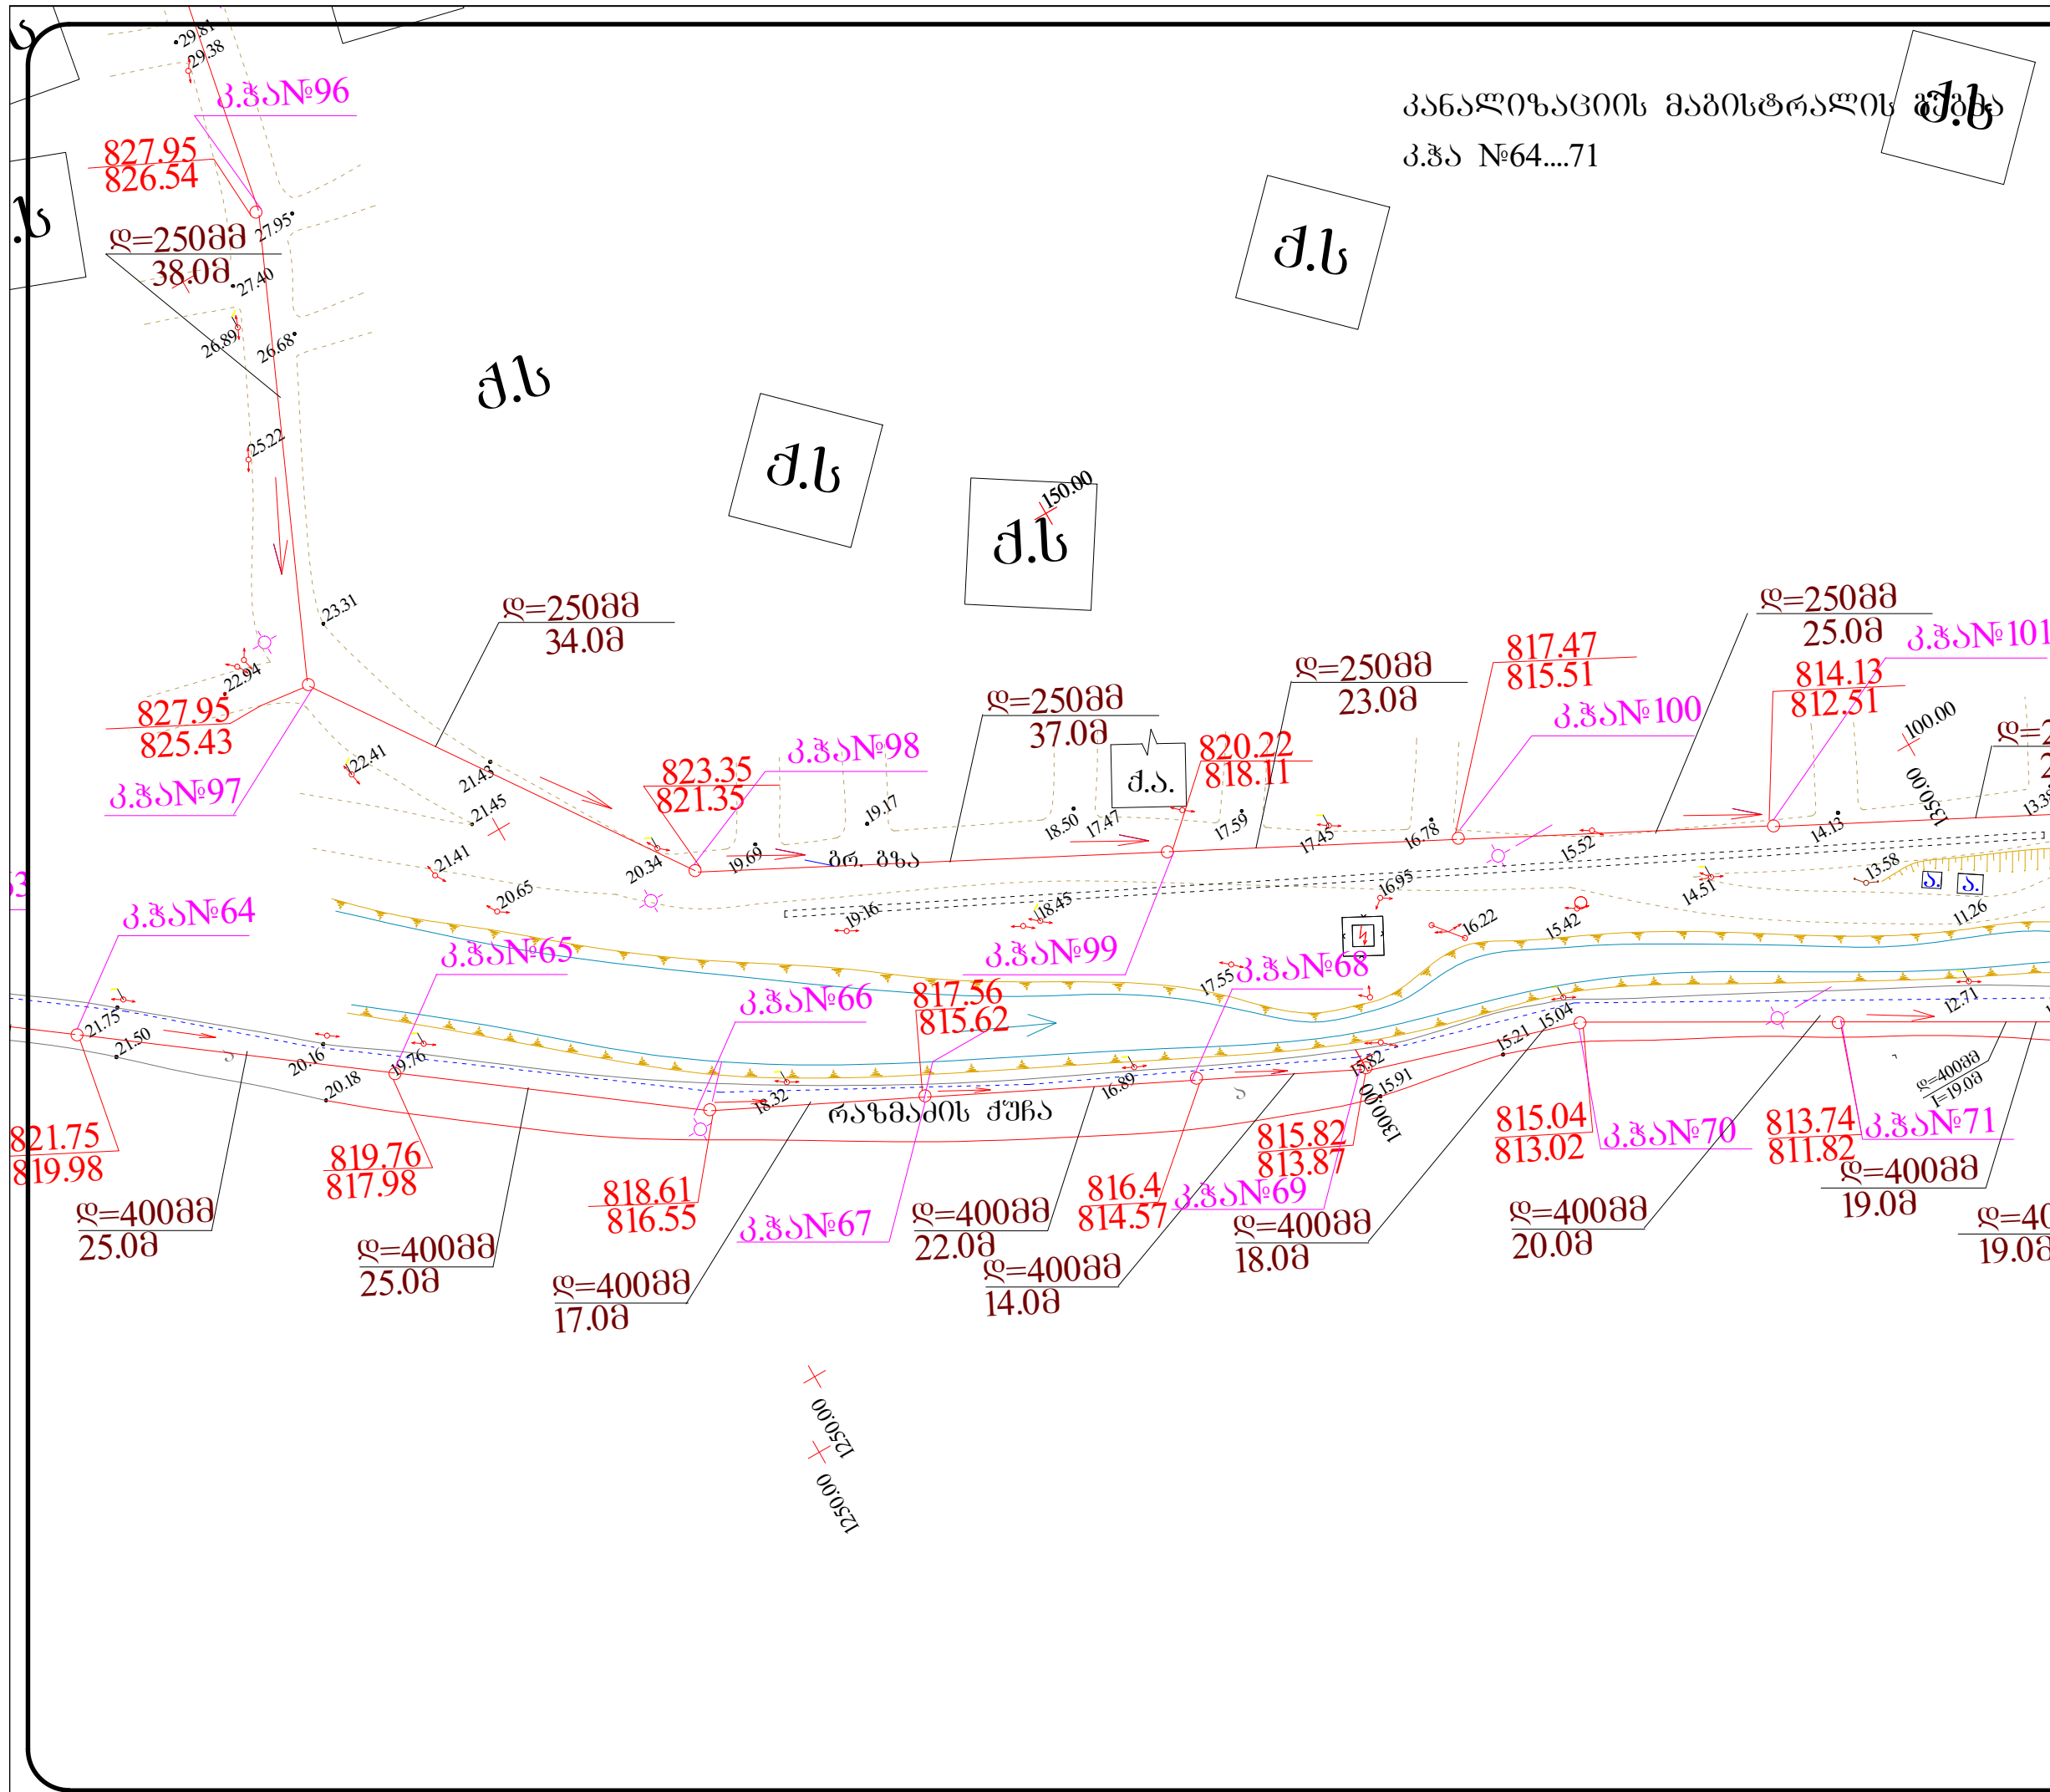

საპროექტო მონაცემები		
ს.ს. "აჭარკავშენი" საქართველო, ბათუმი 6000. ქ.ბათუმი გრიგოლშვილის ქ.№2ა		
დირექტორი:		
გ. კახიანი		
პრ. ავტორი:		
ზ. ჯაფარიძე		
შეასრულა:		
თ. ართუშიძე		
შეასრულა:		
დამკვეთი		
გორჯოშის მუნიციპალიტეტი		
პროექტის დასახელება და მისამართი		
კანალიზაციის მაგისტრალური ქსელის პროექტი		
გორჯოში, ლიპანის დასახლება		
კანალიზაციის მაგისტრალის გეგმა		
პროექტი		ფურც.
№		გ-11
თარიღი	2013 წ.	ფურც.გ-გ
სტადია	მ.პ.	

კანალიზაციის მაგისტრალის გეგმა
კ.პ.ა №80....88

გოგმავშილის ქუჩა

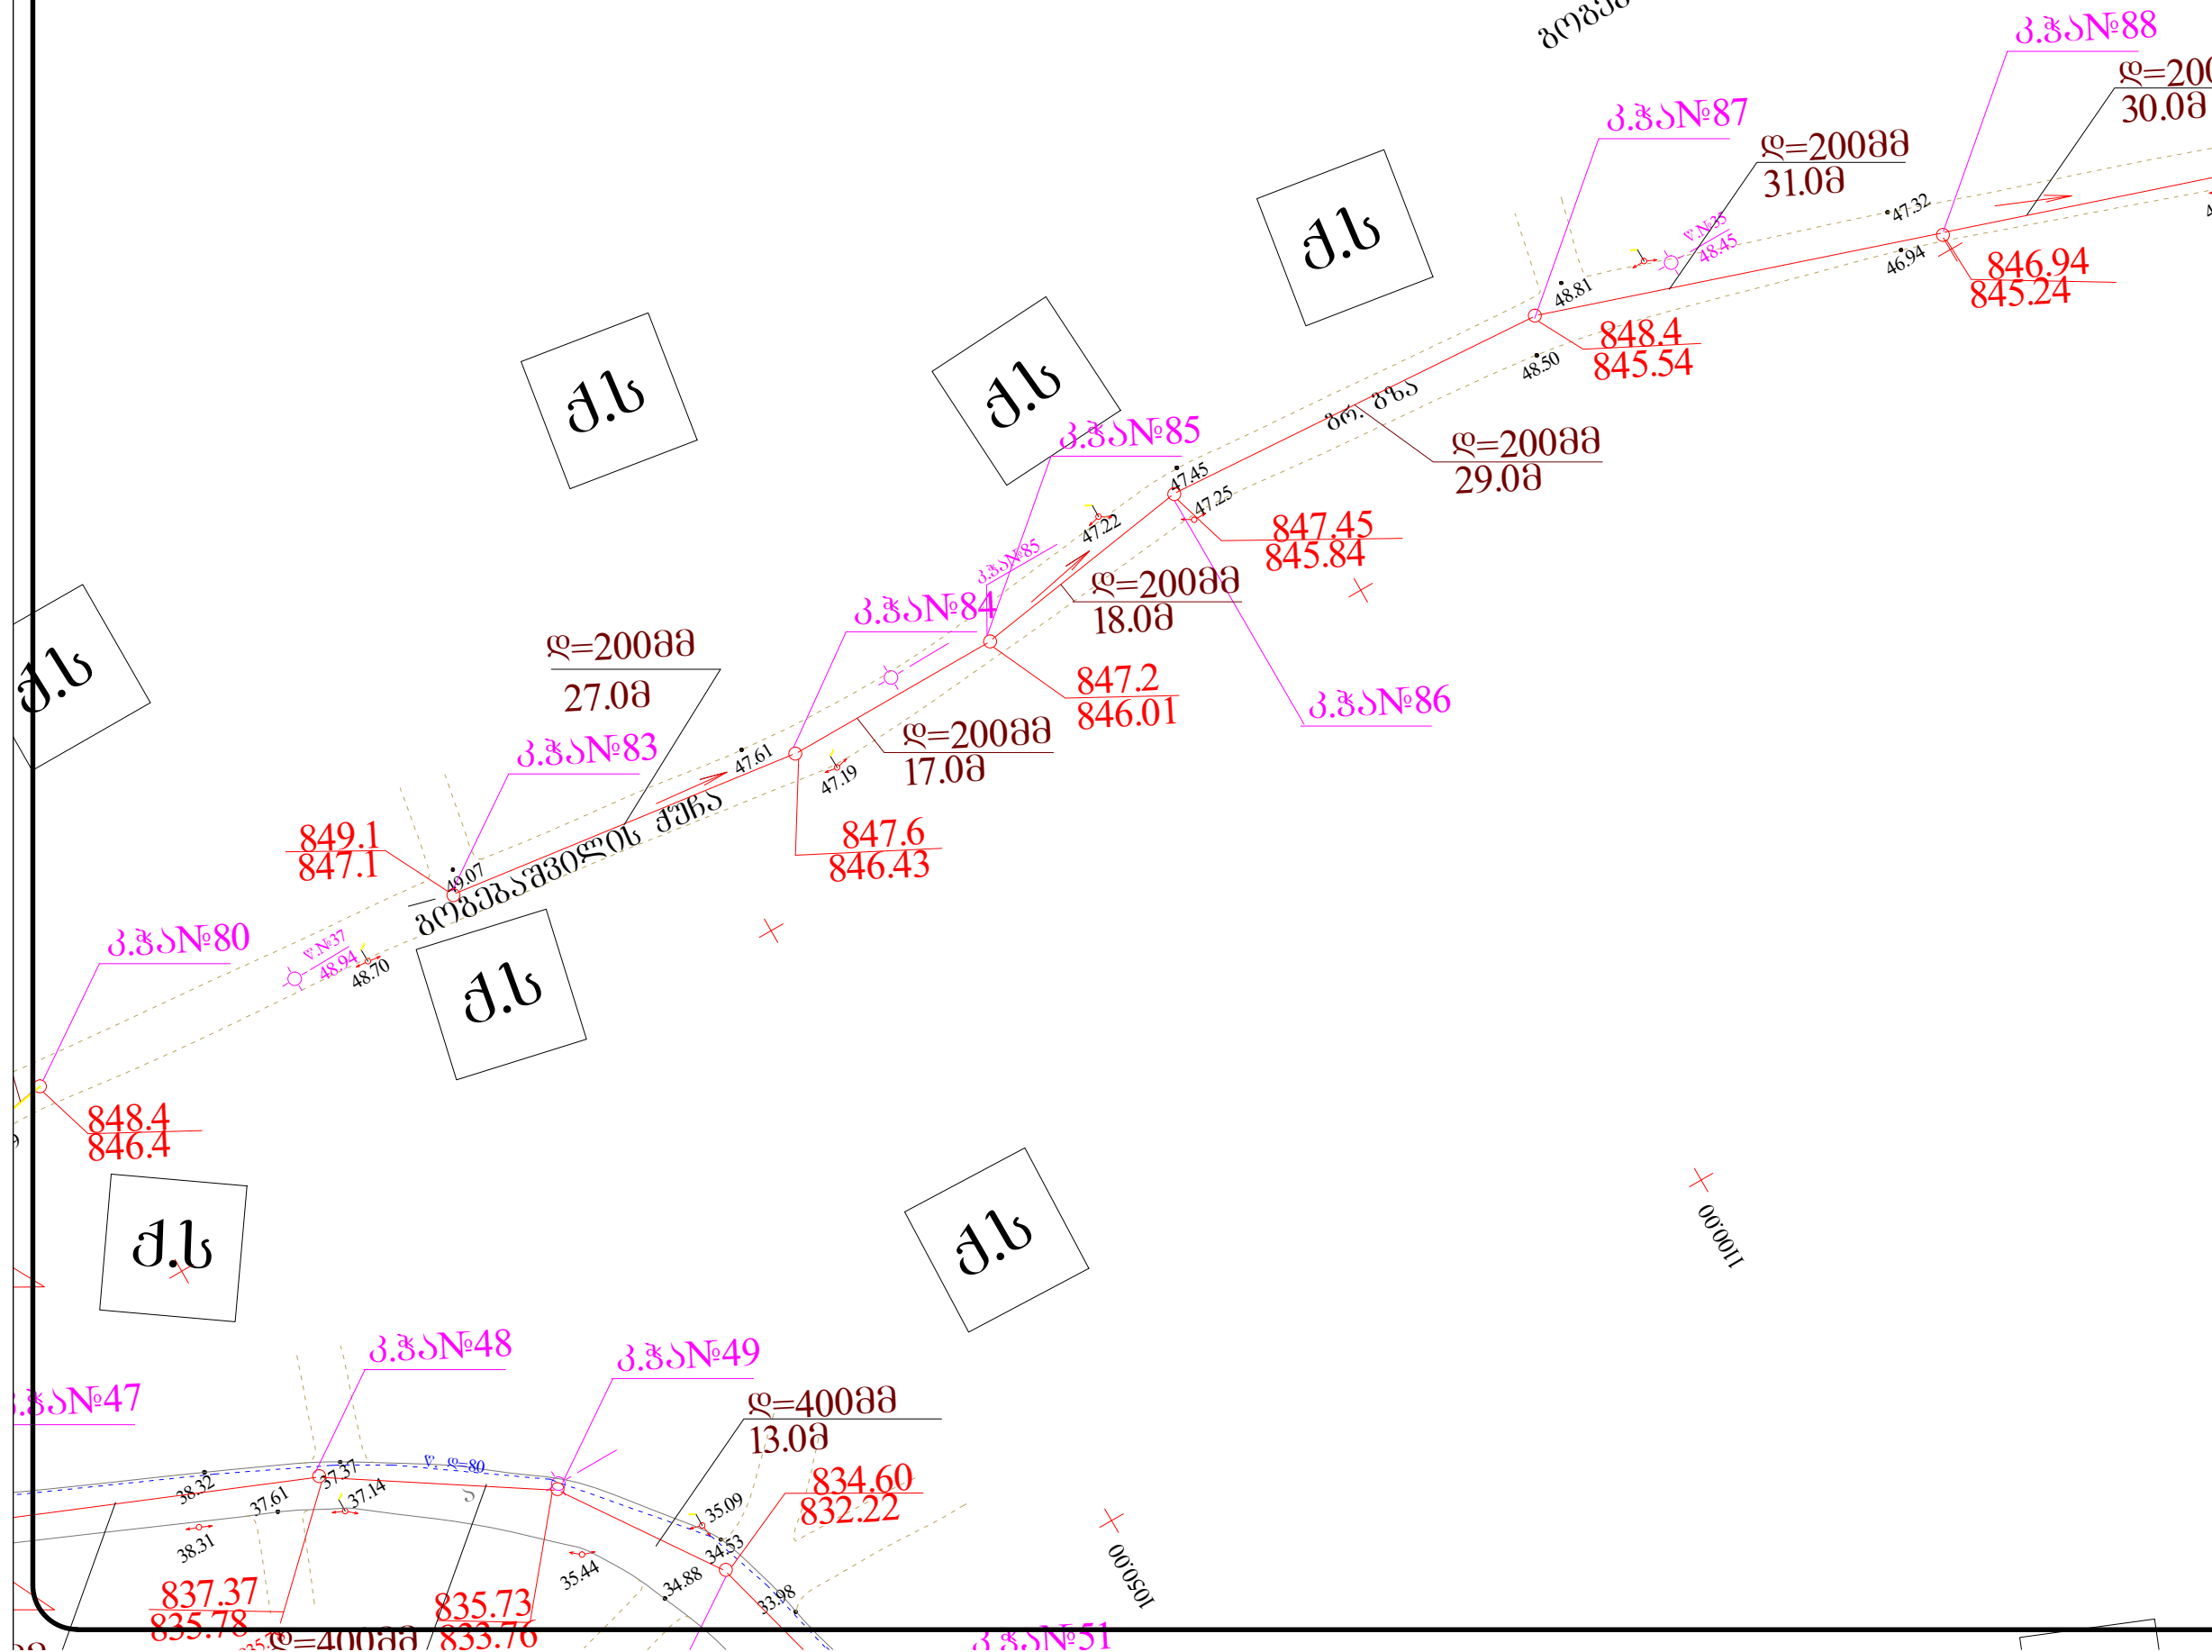

საპროექტო მონაცემები

საპროექტო შიშის დასახელება და მისამართი

ს.ს. "აჭარკავშენი"
საქართველო, ბათუმი
6000.
ქ.ბათუმი გრიგოლშვილის ქ.№2ა

დირექტორი:	
გ. კახიანი	
პრ. ავტორი:	
ზ. ჯაფარიძე	
შეასრულა:	
თ. ართუშიძე	
შეასრულა:	

დაკვეთი
გორჯოშის მუნიციპალიტეტი


პროექტის დასახელება და მისამართი

კანალიზაციის მაგისტრალური ქსელის პროექტი

გორჯოში, ლიპანის დასახლება

კანალიზაციის მაგისტრალის გეგმა

პროექტი		ფურც.
№		გ-13
თარიღი	2013 წ.	ფურც-გვ.
სტადია	მ.პ.	

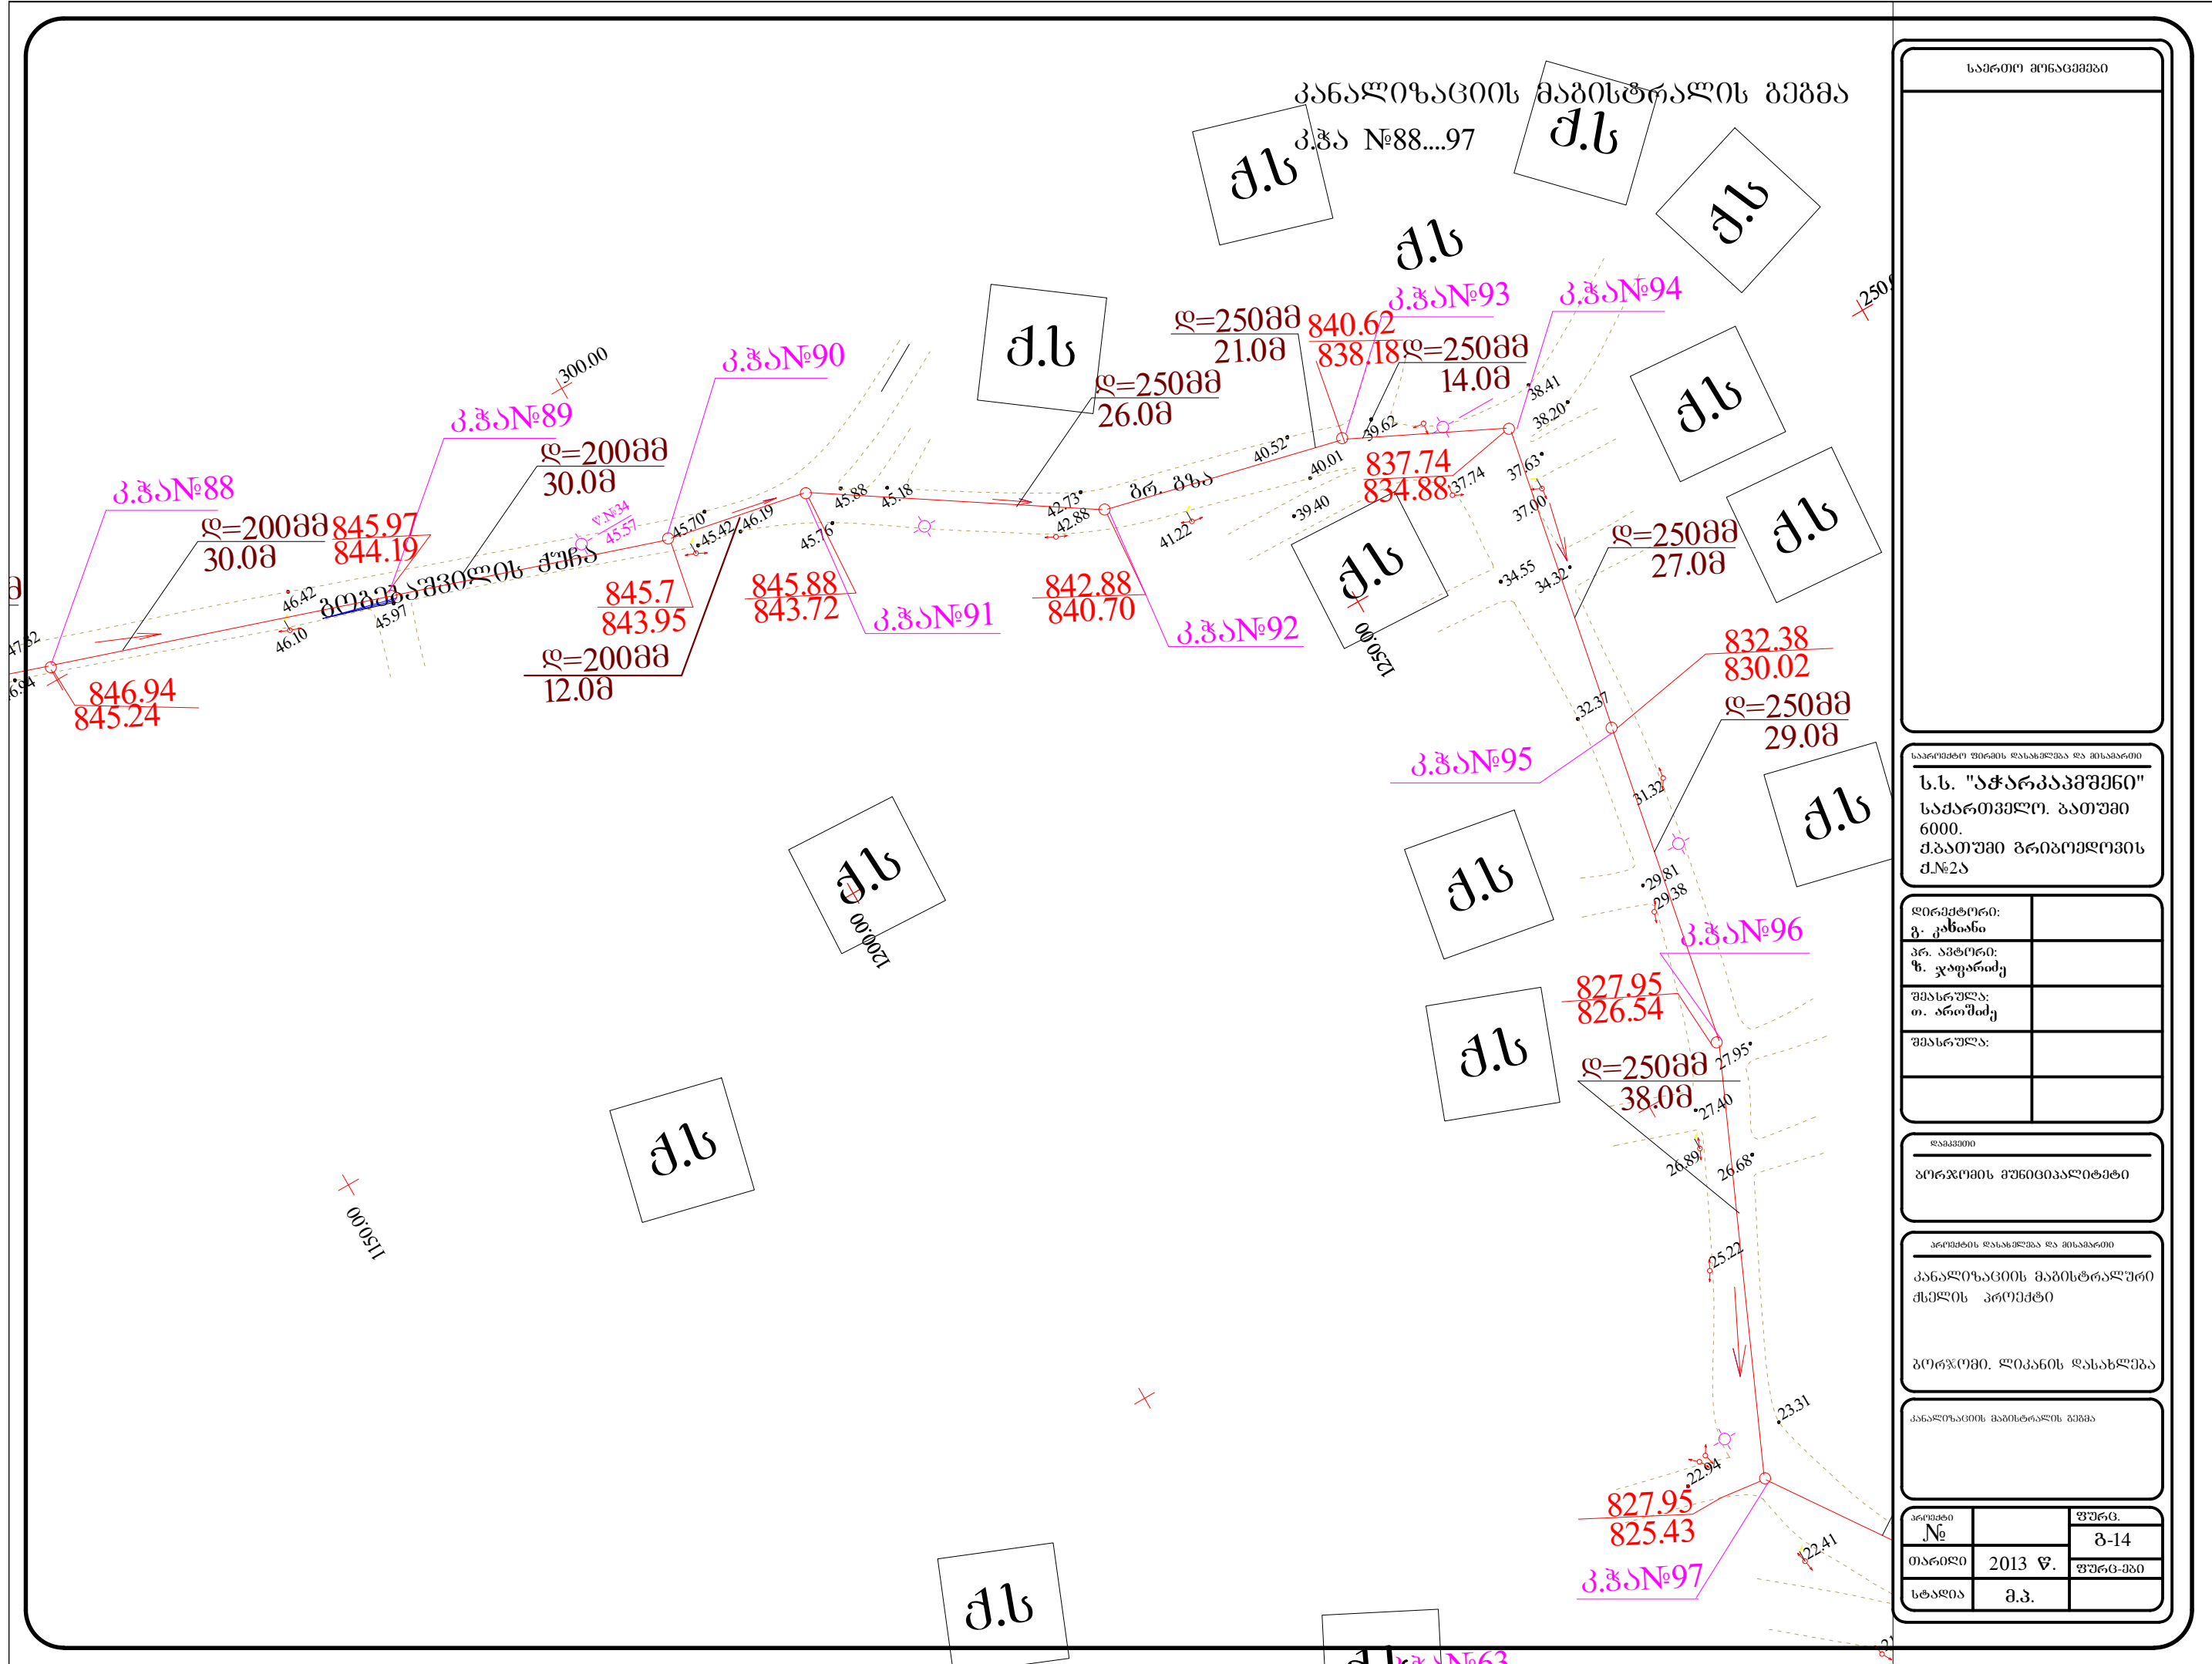

საერთო მონაცემები		
კანალიზაციის მაგისტრალის გეგმა კ.პ.ს. №88....97		
საპროექტო ზომის დასახელება და მისაღები		
ს.ს. "აჭარკავშენი" საქართველო. ბათუმი 6000. ქ.ბათუმი გრიგოლშვილის ქ.№2ა		
დირექტორი:		
გ. კახიანი		
პრ. ავტორი:		
ზ. ჯაფარიძე		
შეასრულა:		
თ. ართიძე		
შეასრულა:		
დაკვეთი		
გორჯოშის მუნიციპალიტეტი		
პროექტის დასახელება და მისაღები		
კანალიზაციის მაგისტრალური ქსელის პროექტი		
გორჯოშის, ლიპნის დასახლება		
კანალიზაციის მაგისტრალის გეგმა		
პროექტი	ფურც.	
№		3-14
თარიღი	2013 წ.	ფურც.გ-ები
სტადია	მ.პ.	

კანალიზაციის მაგისტრალის გეგმა
კ.ჭა №101....106

საპროექტო ფირმის დასახელებაა და მისამართი
ს.ს. "აჭარკავაშვინი"
საქართველო. ბათუმი
6000.
ქ.ბათუმი გრიბოედოვის
ქ.№2ა

დირექტორი:	
გ. კახიანი	
პრ. ავტორი:	
ზ. ჯაფარიძე	
შეასრულა:	
თ. ართუმიძე	
შეასრულა:	

გორჯოშის მუნიციპალიტეტი



კანელიზაციის მაგისტრალური
ქსელის პროექტი

გორჯოში. ლიპანის დახაზვა



პროექტი		ფურც.
№		8-16
თარიღი	2013 წ.	ფურც-ები
სტადია	მ.პ.	

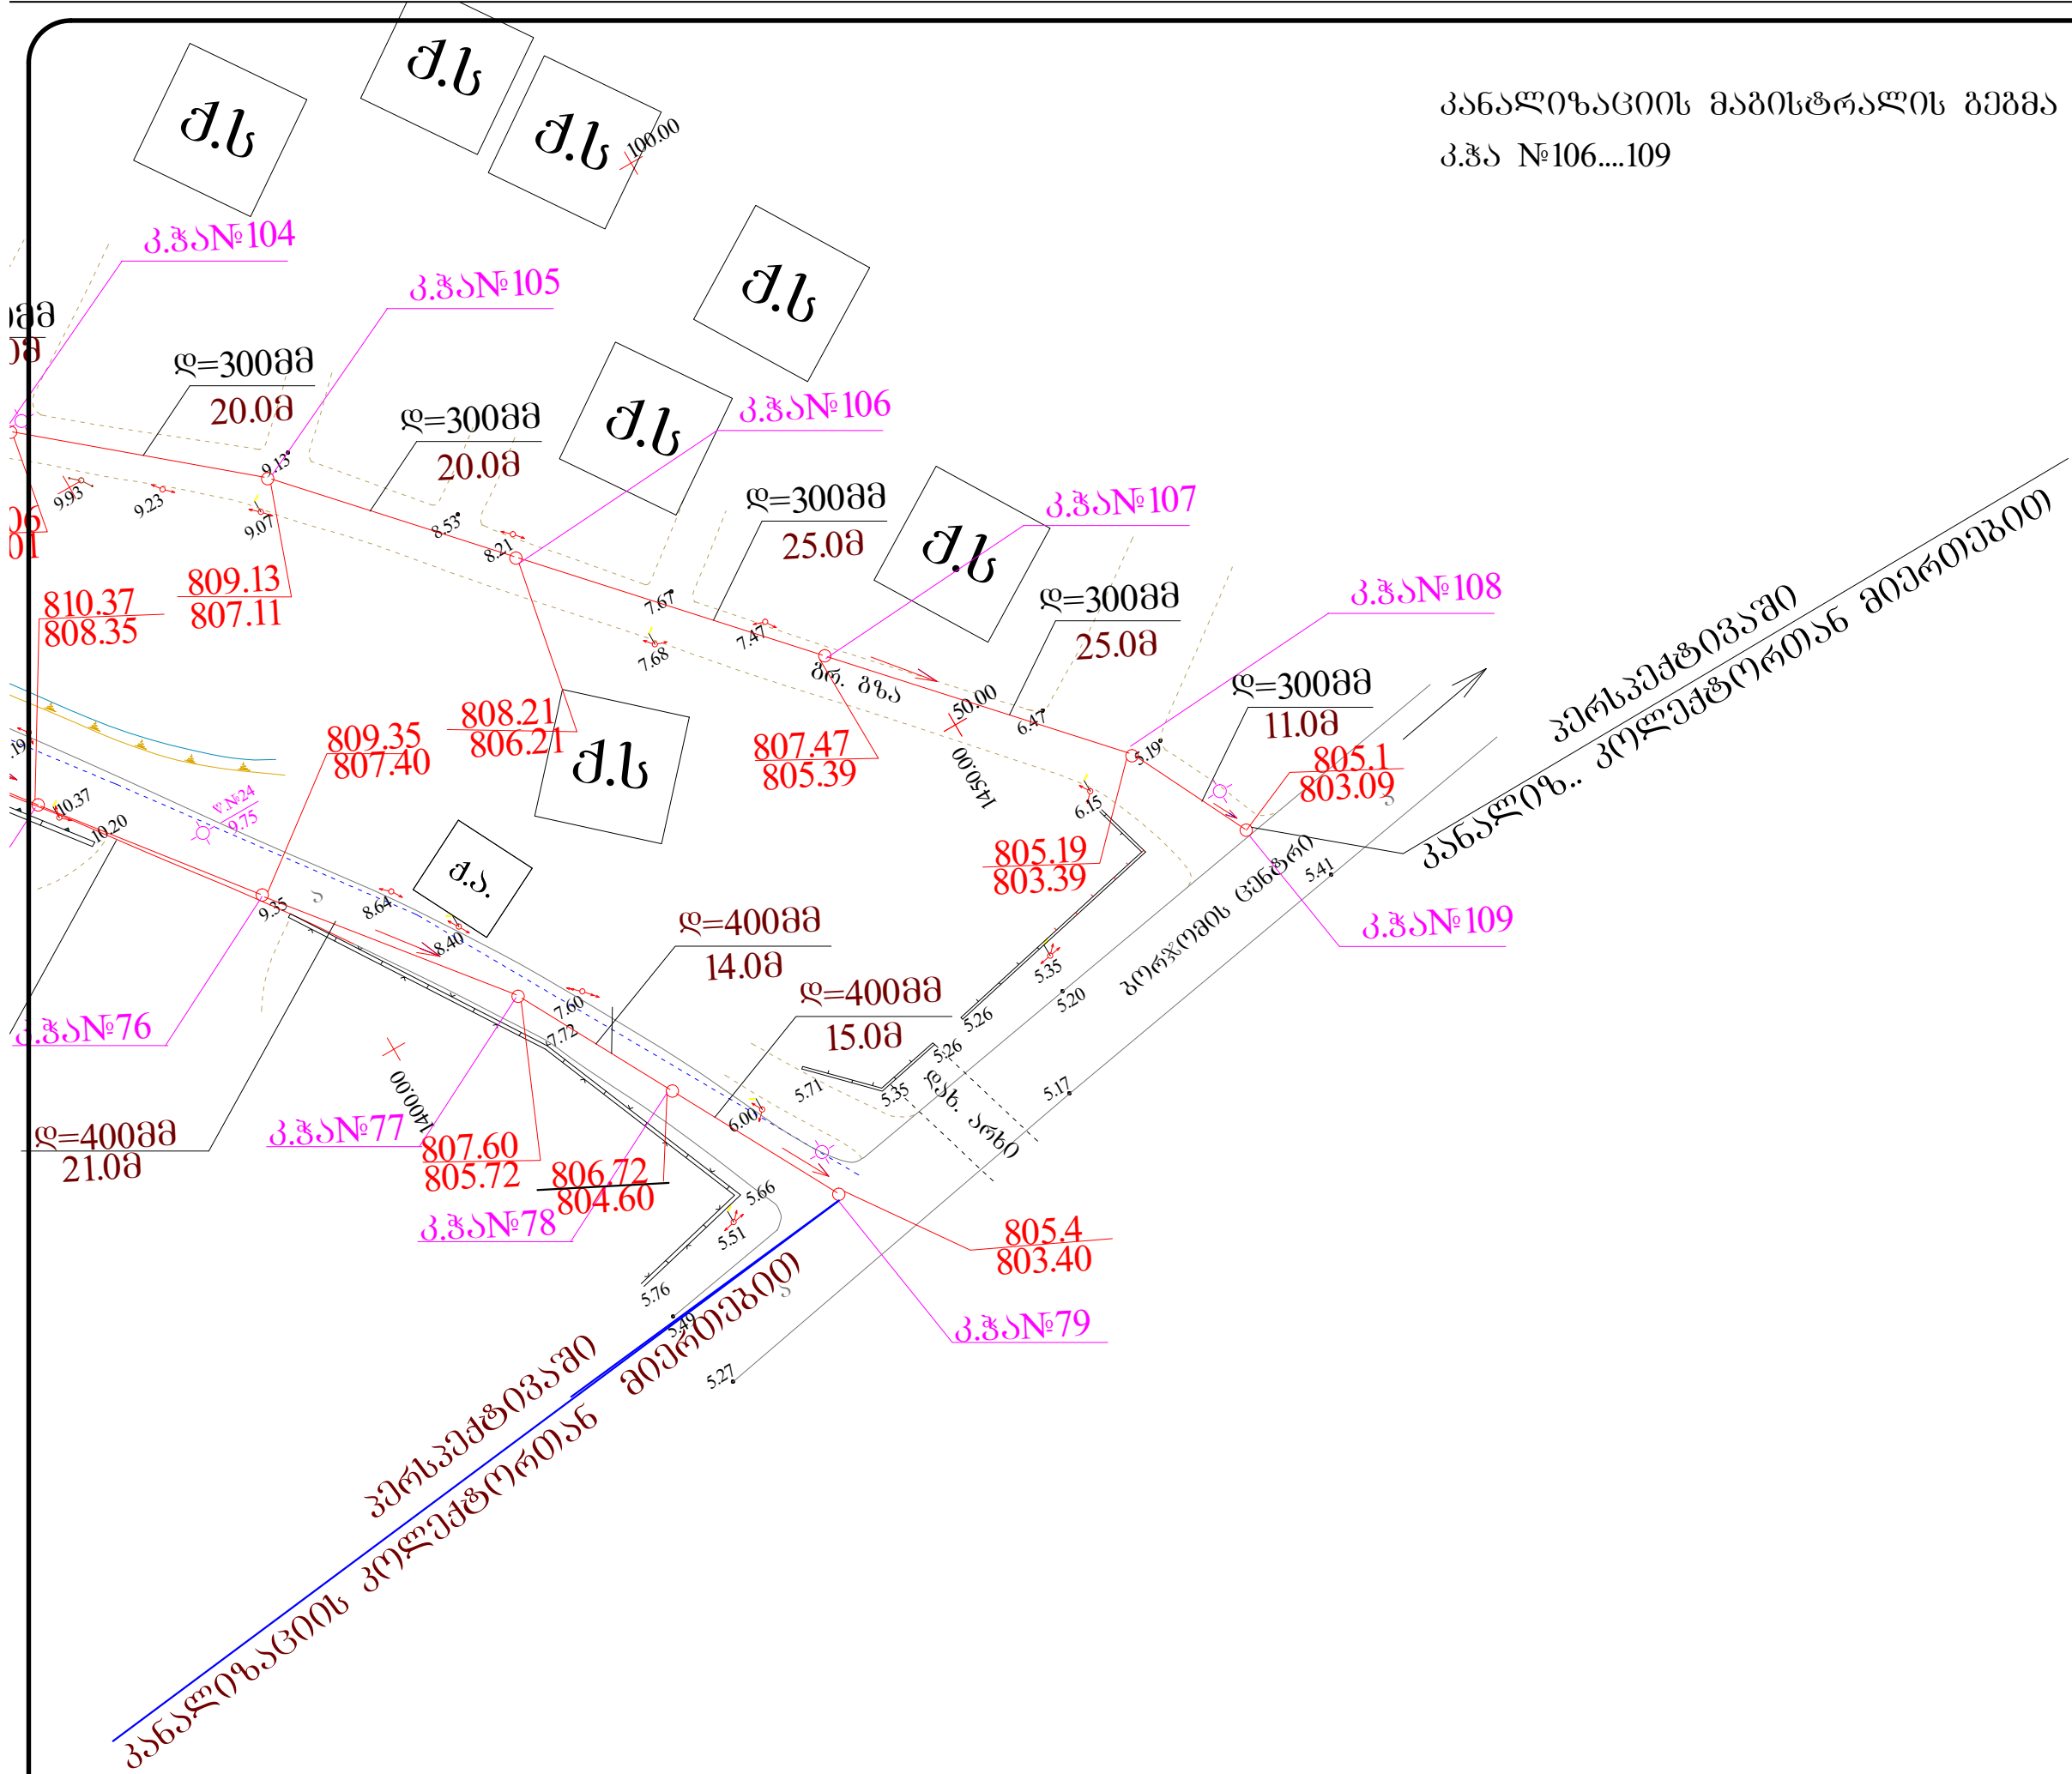

კანალიზაციის მაგისტრალის გეგმა
კ.პ. №106....109

საერთო მონაცემები		
საპროექტო ზომის დასახელება და მისაღები		
ს.ს. "აჭარკავშენი" საქართველო. ბათუმი 6000. ქ.ბათუმი გრიგოლშვილის ქ.№2ა		
დირექტორი:		
გ. კახიანი		
პრ. ავტორი:		
ზ. ჯაფარიძე		
შეასრულა:		
თ. ართუძე		
შეასრულა:		
დაკვეთი		
გორჯოშის მუნიციპალიტეტი		
პროექტის დასახელება და მისაღები		
კანალიზაციის მაგისტრალური ქსელის პროექტი		
გორჯოში, ლიპანის დასახლება		
კანალიზაციის მაგისტრალის გეგმა		
პროექტი	ფურც.	
№		გ-17
თარიღი	2013 წ.	ფურც.გ-გ
სტადია	მ.კ.	

გეგმვა

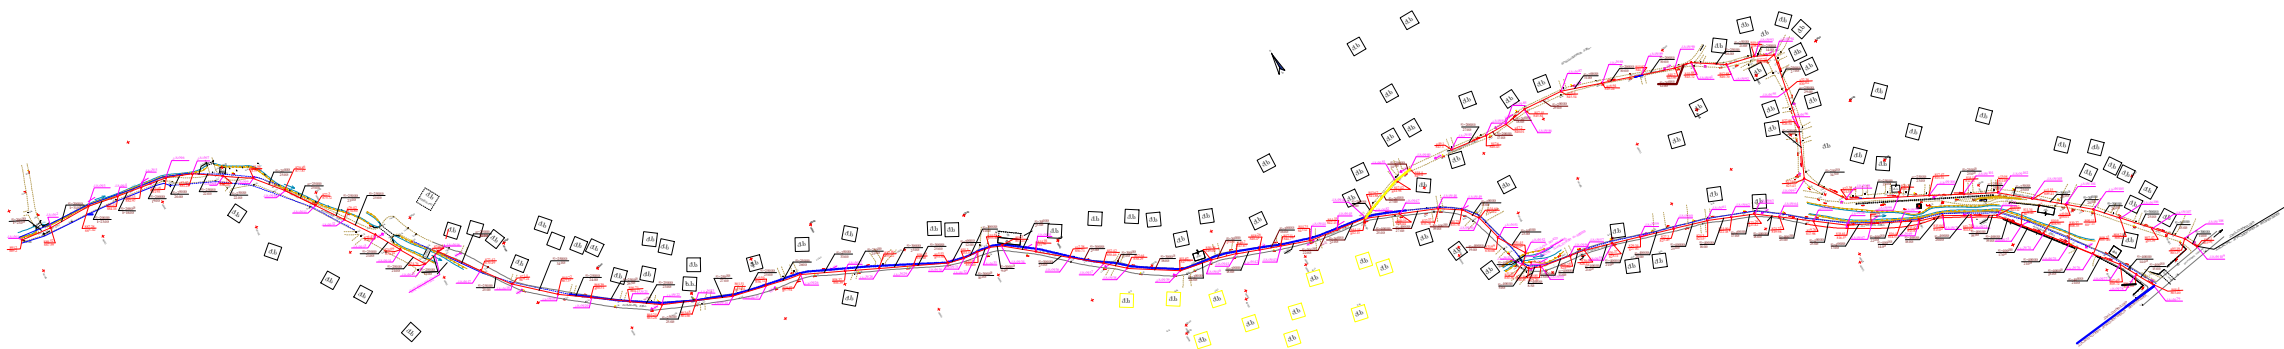

გ. კახიანი		
პრ. ავტორი:		
ზ. ჯაფარიძე		
შეასრულა:		
თ. არაშვიძე		
შეასრულა:		
დაკვეთი		
ბორჯომის მუნიციპალიტეტი		
პროექტის დასახელება და მონაცემები		
ბორჯომი, ლიკანის დასახლება		
გეგმვა		
პროექტი		ფურც.
№		36-1
თარიღი	2013 წ.	ფურც-გეგმა
სტადია	მ.პ.	