
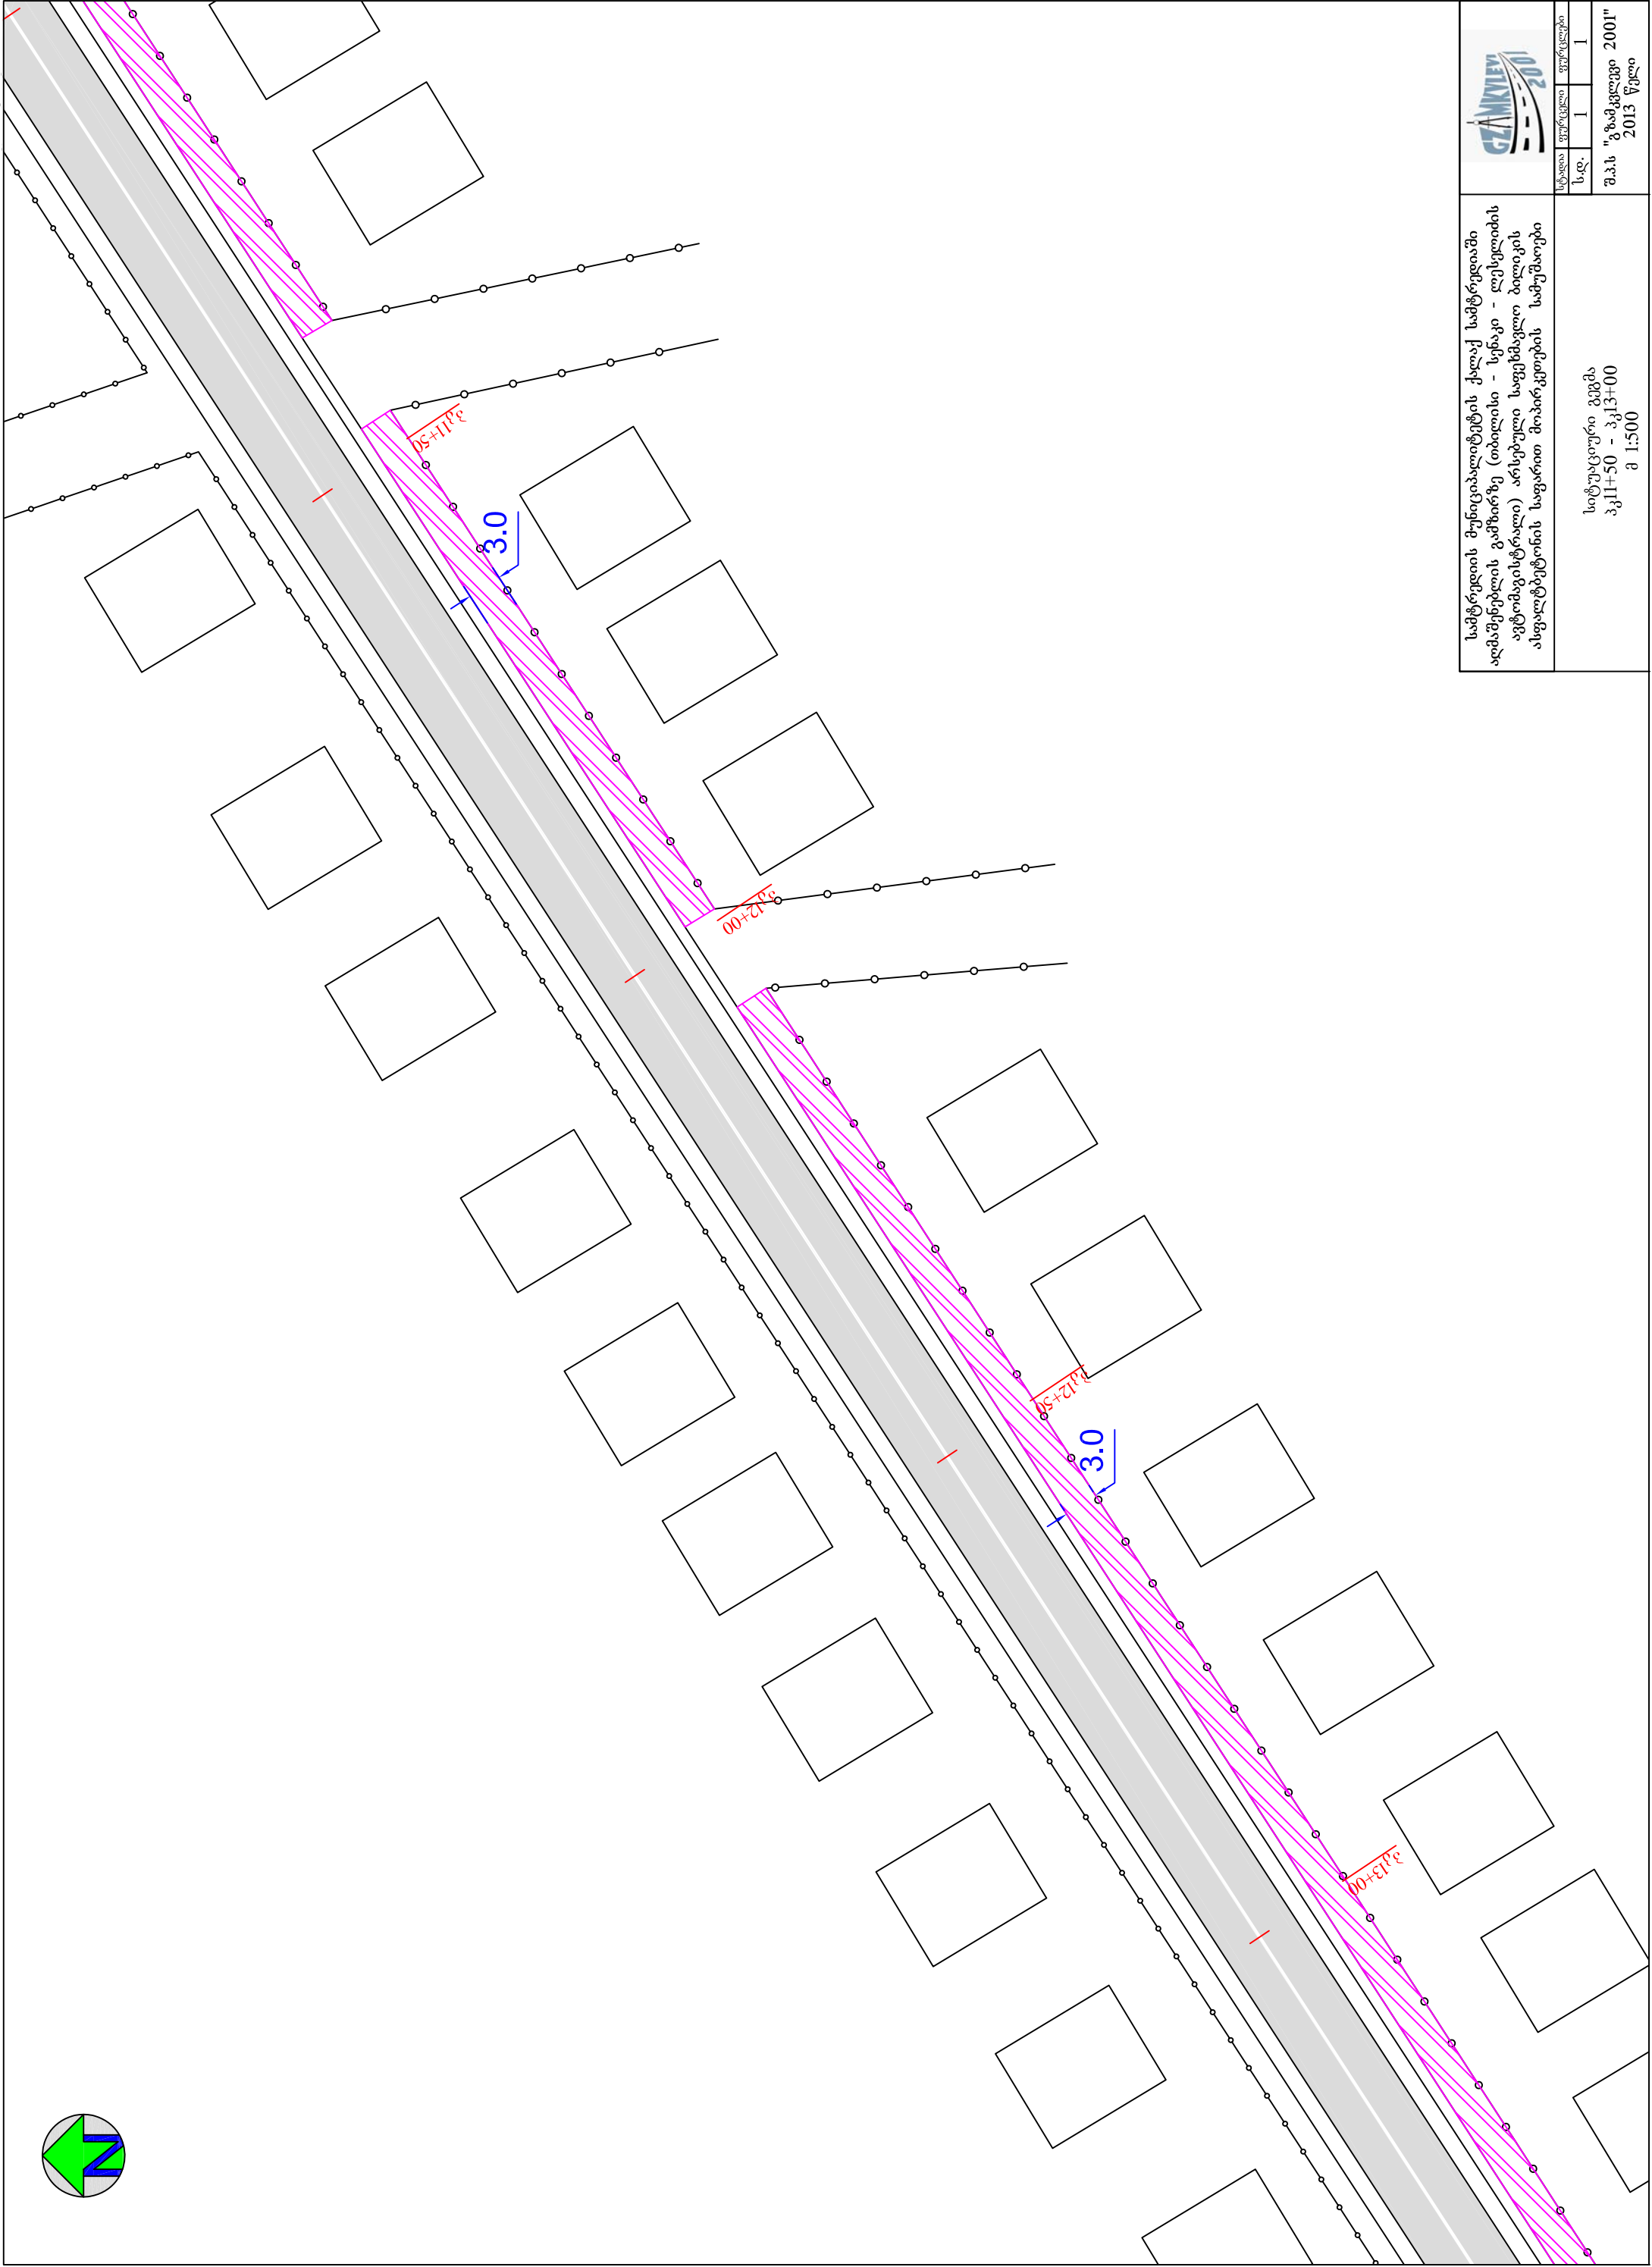


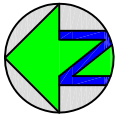

სამშაობა		ფურცელი	ფურცლები
ს.დ.		1	1
შპს "გზამკვლევი 2001" 2013 წელი			
სამშრობის მუნიციპალიტეტის ქალაქ სამტრედიის ალმაშენის გამზირზე (თბილისი - სენაკი - ლესელიძის ავტომაგისტრალი) არსებული საგეგმარო ბილიკის ასფალტბეტონის საფარი მოპირგეობის სამუშაოები		სიტუაციური გეგმა კ.კ11+50 - კ.კ13+00 შ 1:500	