
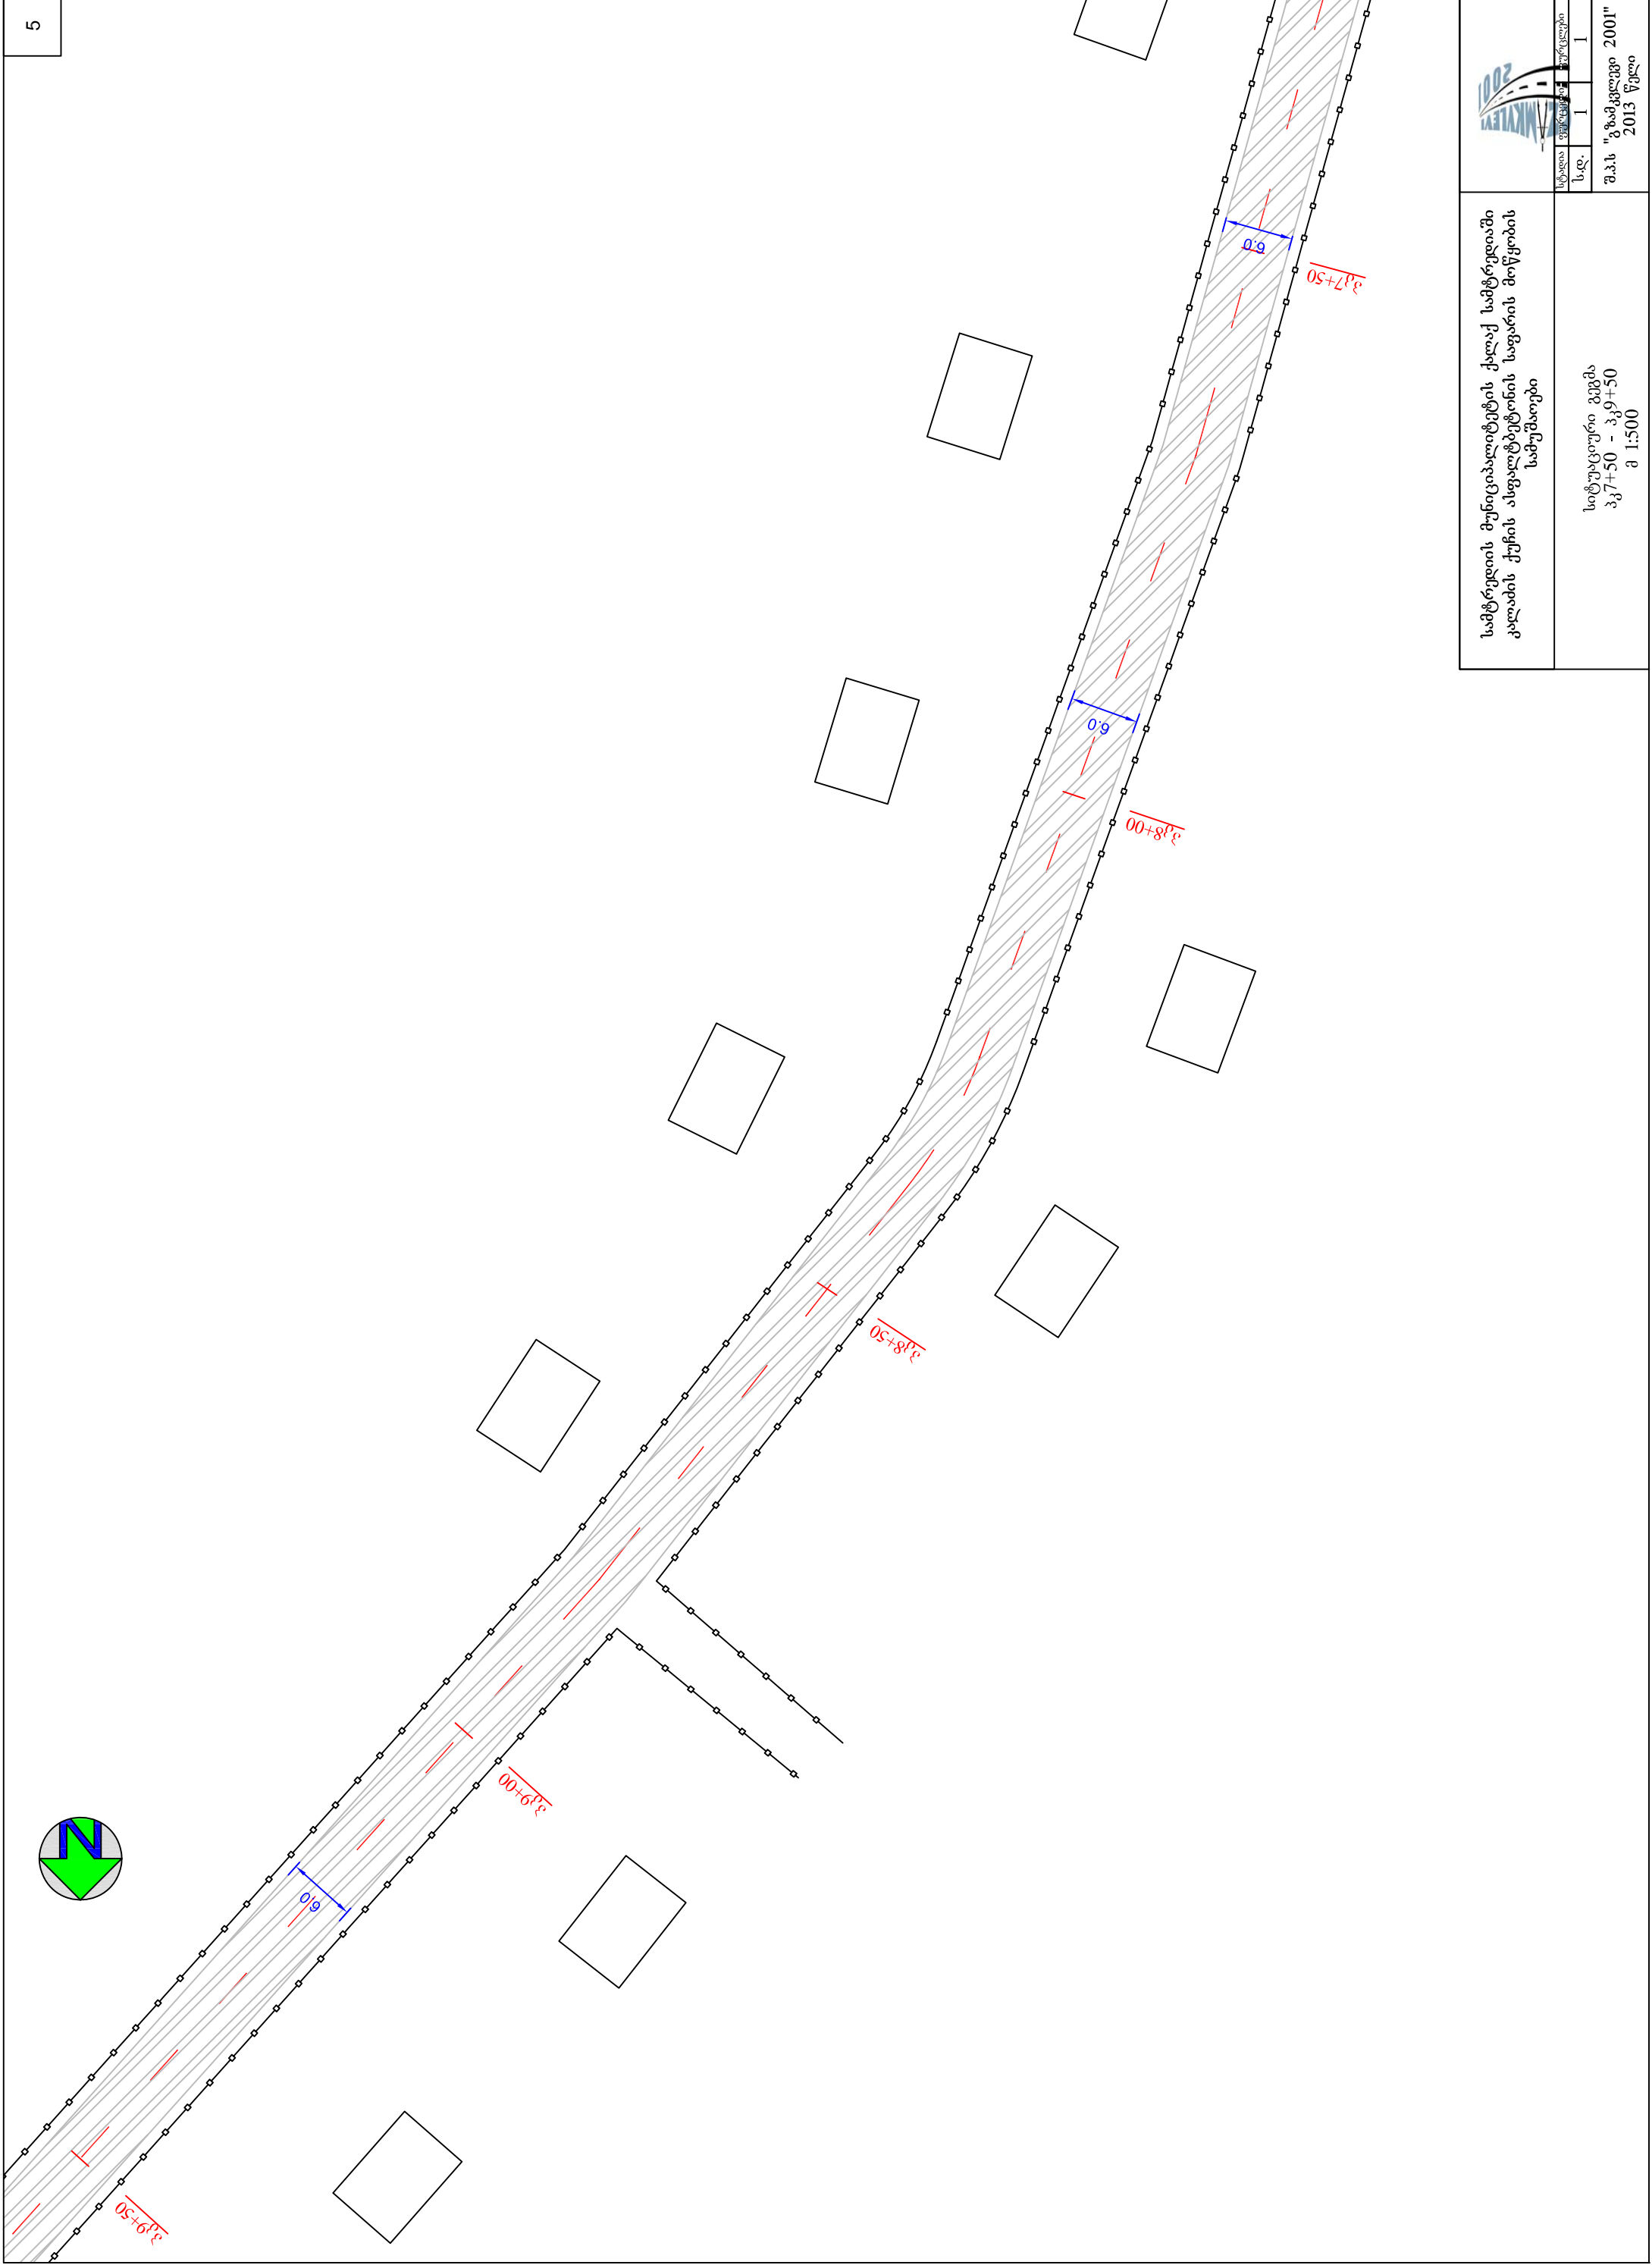


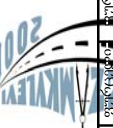

	საქართველოს ტრანსპორტისა და ინფრასტრუქტურის სამინისტრო	
	ს.დ.	1
	ს.დ.	1
	შპს "გზამკვლევი 2001" 2013 წელი	

სამტრედიის მუნიციპალიტეტის ქალაქ სამტრედიის კალაძის ქუჩის ასფალტბეტონის საფარის მოწყობის სამუშაოები	სიტუაციური გეგმა 36+50 - 39+50 შ 1:500
---	--