

ბენ-გეგმა

გამანაწილებელი ჭა მ1:100

სასმელი წყლის რეზერვუარი

გამანაწილებელი ჭა

ურდული 110მმ

პლასტმასის მილი
დ 110მმ

6200


4200

44.5მ

27.0 მ

			ნინოწმინდის მუნიციპალიტეტის სოფ. ფოკის სასმელი წყლის რეზერვუარი			
შეასრულა		ნ. ბალახაშვილი				
შეამოწმა		ნ. ბალახაშვილი		შპს მშენსერვისი 2012		


გეგმა მ 1:50

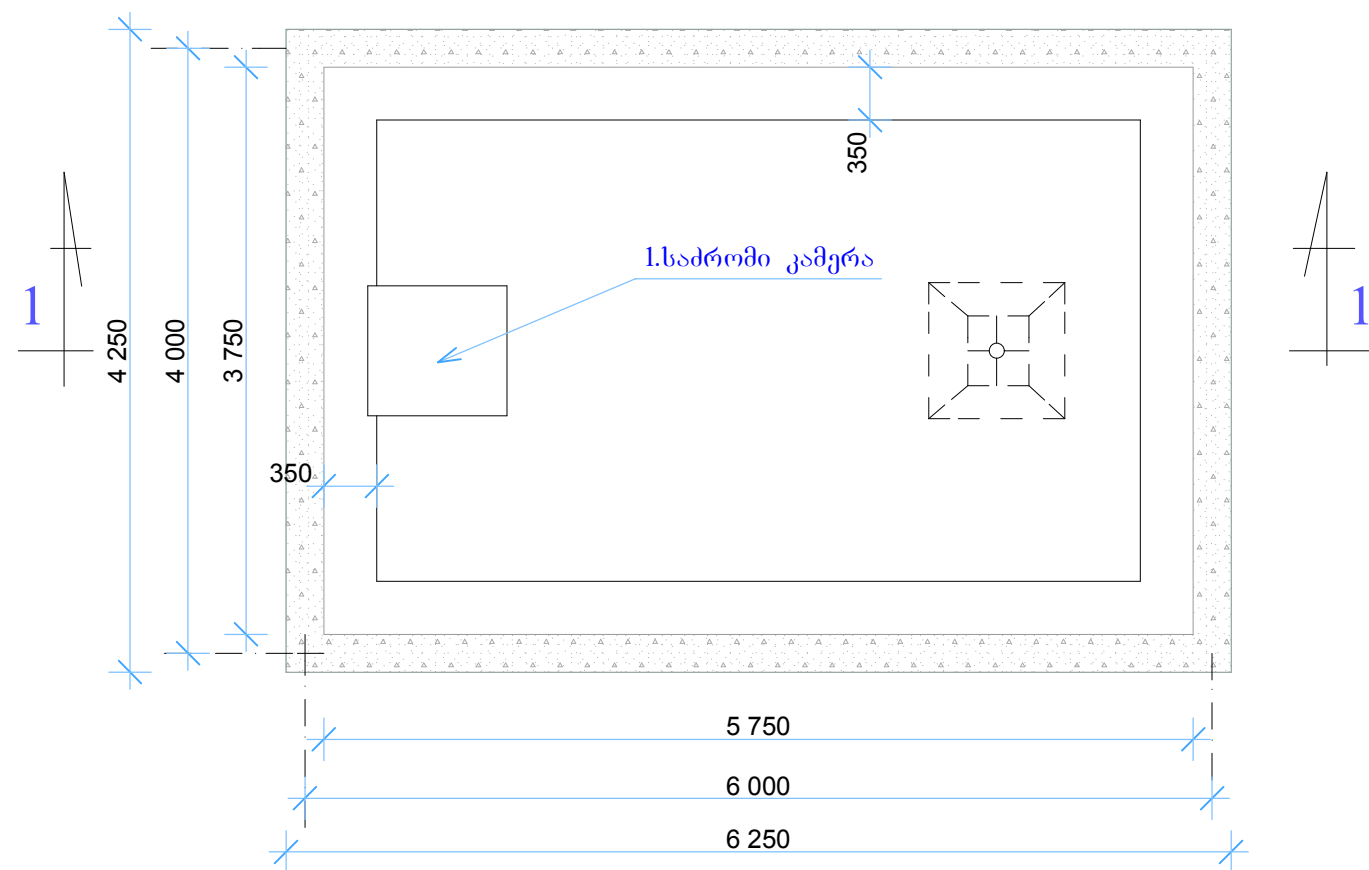

ელემენტების სპეციფიკაცია


აღნიშვნა	დასახელება	რაოდენობა	შენიშვნა
1.	საძროხი კამერა	1	
2	სასუნთქი მილი	1	

ჭრილი 1-1 მ 1:50


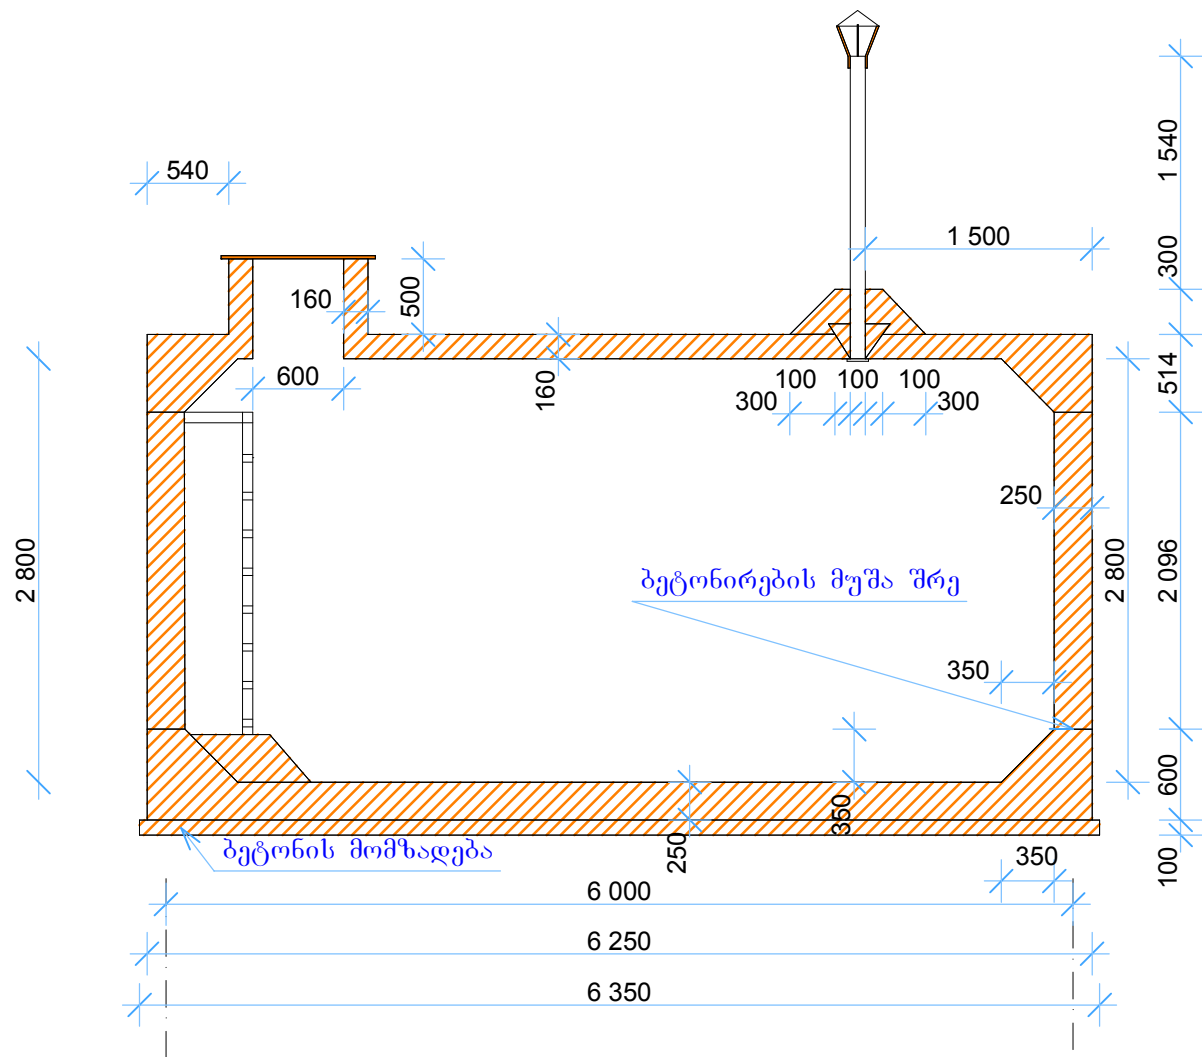


შეასრულა		ნ. ბალახაშვილი	ინოვაციური მუნიციპალიტეტის სოფ. ფოკის სასაქონლო წყლის რეზერვუარი			
შეამოწმა		ნ. ბალახაშვილი				

შპს მშენსერვისი 2012

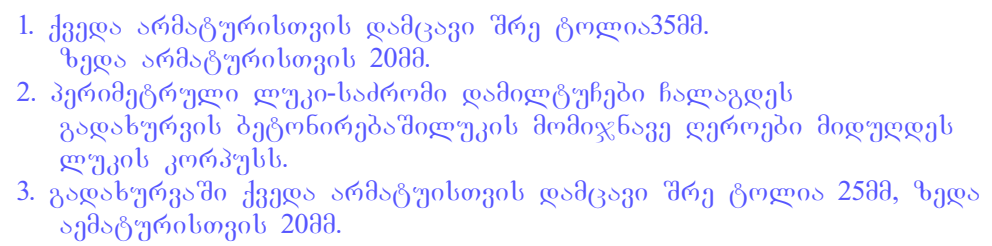

შეასრულა		ნ. ბალახაშვილი	<i>ნინოწმინდის მუნიციპალიტეტის სოფ. ფოკის სასმელი წყლის რეზერვუარი</i>	<i>შპს მშენსერვისი 2012</i>
შეამოწმა		ნ. ბალახაშვილი		

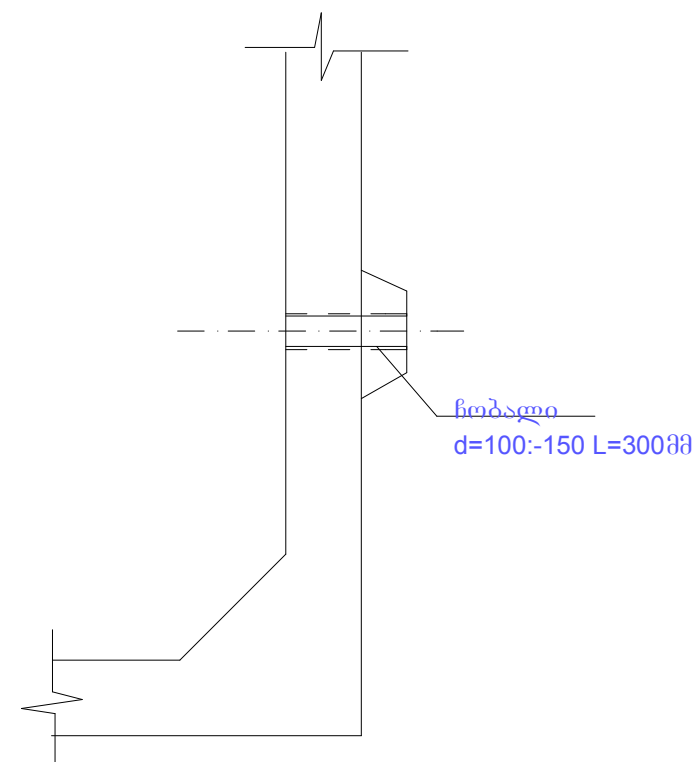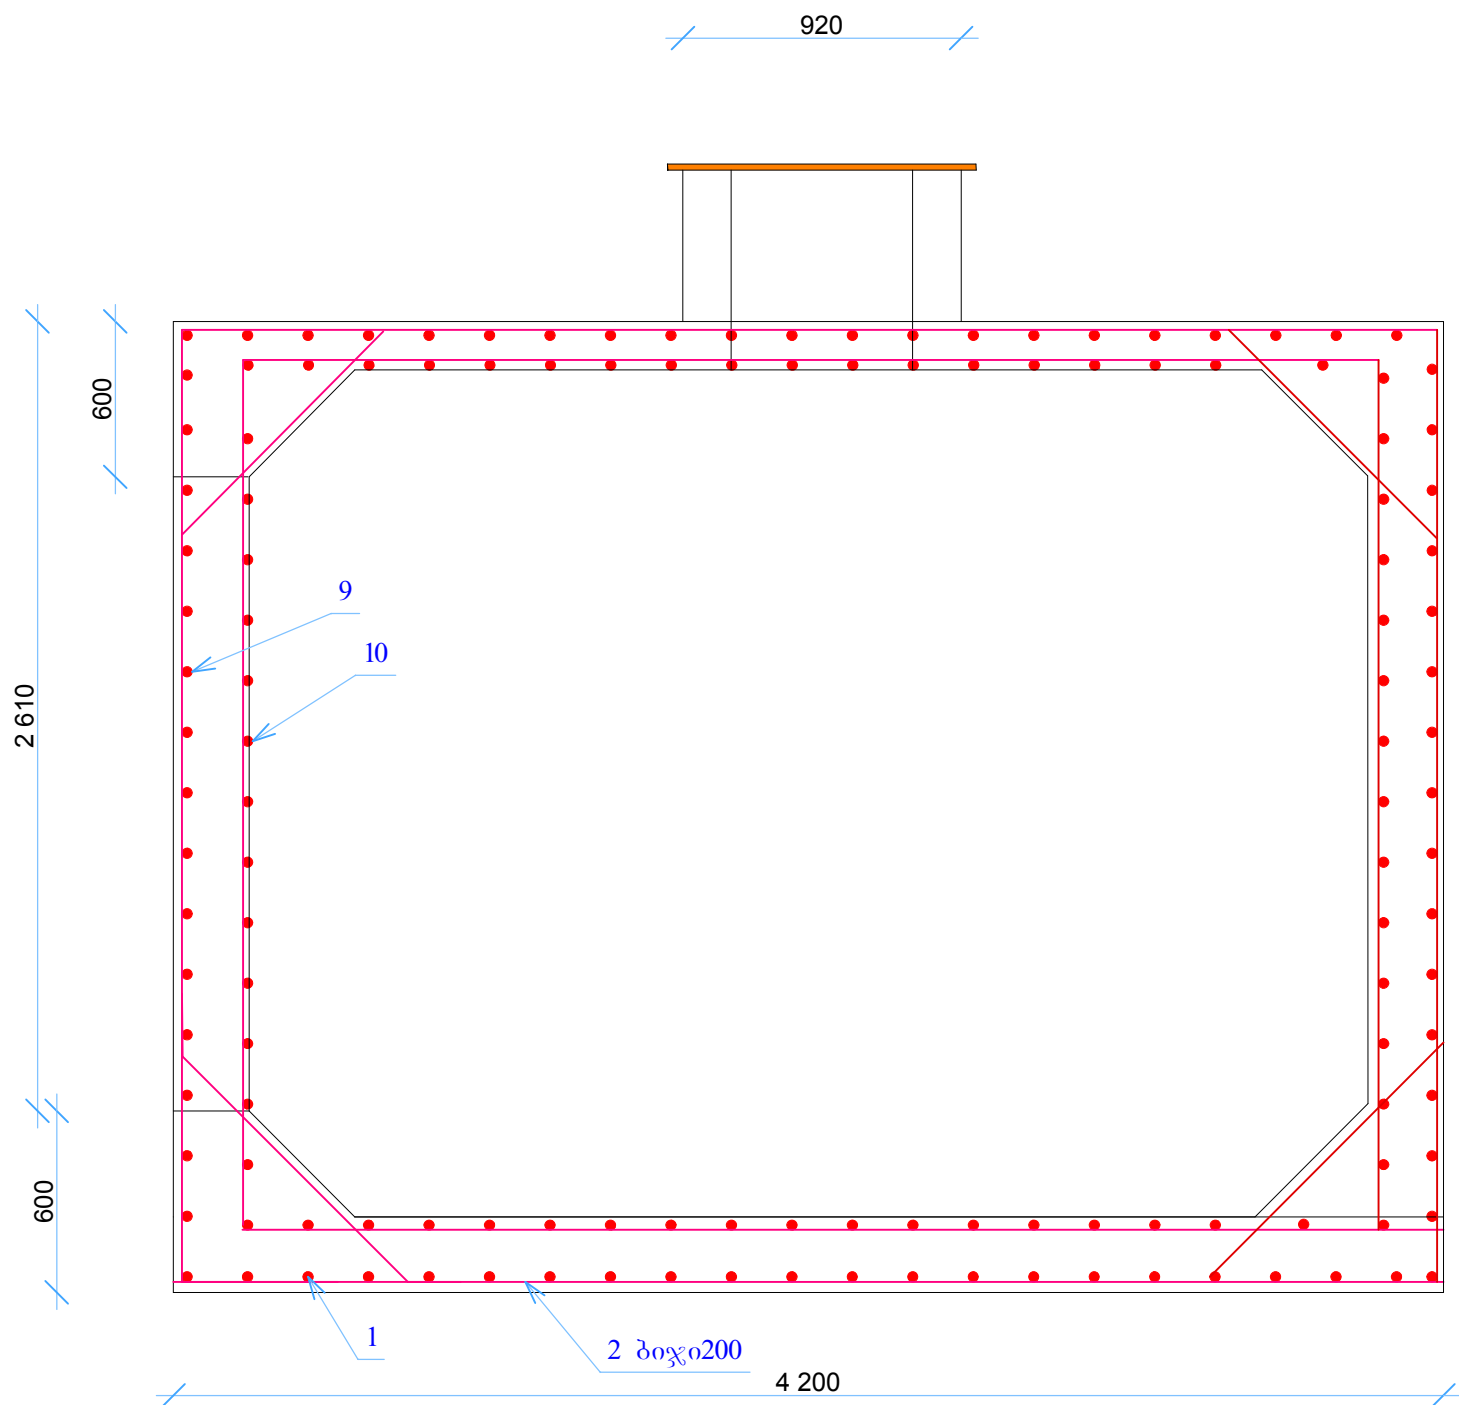

შეასრულა		ნ. ბალახაშვილი	ნინოწმინდის მუნიციპალიტეტის სოფ. ფოკის სასმელი წყლის რეზერვუარი	შპს მშენსერვისი 2012
შეამოწმა		ნ. ბალახაშვილი		

ძირის კედლების და გადახურვის ელემენტების სპეციფიკაცია


პოზ	აღნიშვნა	მასალის დასახელება	რაოდენობა	სულ რაოდენობა	ესკიზი
1.	სახ.სტი-8781-82	არმატურა ა-III-10 L=5600mm	32.	179.2.	
2.	სახ.სტი-8781-82	არმატურა ა-III-10 L=7600mm	21.	159.6	
3.	სახ.სტი-8781-82	არმატურა ა-III-10 L=4700mm	29.	136.3	
4.	სახ.სტი-8781-82	არმატურა ა-III-10 L=670000mm	19.	127.3.	
5.	სახ.სტი-8781-82	არმატურა ა-III-10 L=2594mm	106.	275.	
6.	სახ.სტი-8781-82	არმატურა ა-III-10 L=2464mm	96.	223.6	
7.	სახ.სტი-8781-82	არმატურა ა-III-10 L=5000mm	32.	160.	
8.	სახ.სტი-8781-82	არმატურა ა-III-10 L=4600mm	30.	138.	
9.	სახ.სტი-8781-82	არმატურა ა-III-10 L=6200mm	32.	198.	
10.	სახ.სტი-8781-82	არმატურა ა-III-10 L=6000mm	30.	180	
11.	სახ.სტი-8781-82	არმატურა ა-III-10 L=5000mm	32.	160.0	
12.	სახ.სტი-8781-82	არმატურა ა-III-10 L=6800mm	21.	143.0	
13.	სახ.სტი-8781-82	არმატურა ა-III-10 L=4650mm	29.	135.0	
14.	სახ.სტი-8781-82	არმატურა ა-III-10 L=6350mm	19.	121.0	
	სახ.სტი-8781-82	არმატურა ა-III-10 L=1500mm	208.0	312.0	
			სულ ჯამი	2647.8	

პოზ	მასალის დასახელება	რაოდენობა	სულ რაოდენობა
1.	ბეტონის მომზადება მ-100		2.7 მ3
2.	ძირის ბეტონი მ-200		6.64 მ3
3.	კედლების ბეტონი მ-200		14.0 მ3
4.	გადახურვის ბეტონი მ-200		4.25 მ3
5.	კედლების ბეტონი მ-200		2.13 მ3
6.	საძრომის ბეტონი მ-200		0.425 მ3
7.	კიბის და სასუნთქის ბეტონი მ-200		0.42 მ3
	სულ მ100		2.7 მ3
	სულ მ200		17.9 მ3


პოზ	მასალის დასახელება	რაოდენობა	სულ რაოდენობა
	კიბის კუთხოვანა ზომით 70X70მმ		5.3 გრძ.მ.
	კიბის კუთხოვანა ზომით 50X50მმ		4.3 გრძ.მ.
	სასუნთქი ფოლადის მილი დ-102მმ		2.0 გრძ.მ.

შეასრულა	ნ. ბაღახაშვილი	ნინოწმინდის მუნიციპალიტეტის სოფ. ფოკის სასმელი წყლის რეზერვუარი			
შეამოწმა	ნ. ბაღახაშვილი				
			შპს მშენსერვისი 2012		



ძირის დაბეტონების დაყენების სქემა

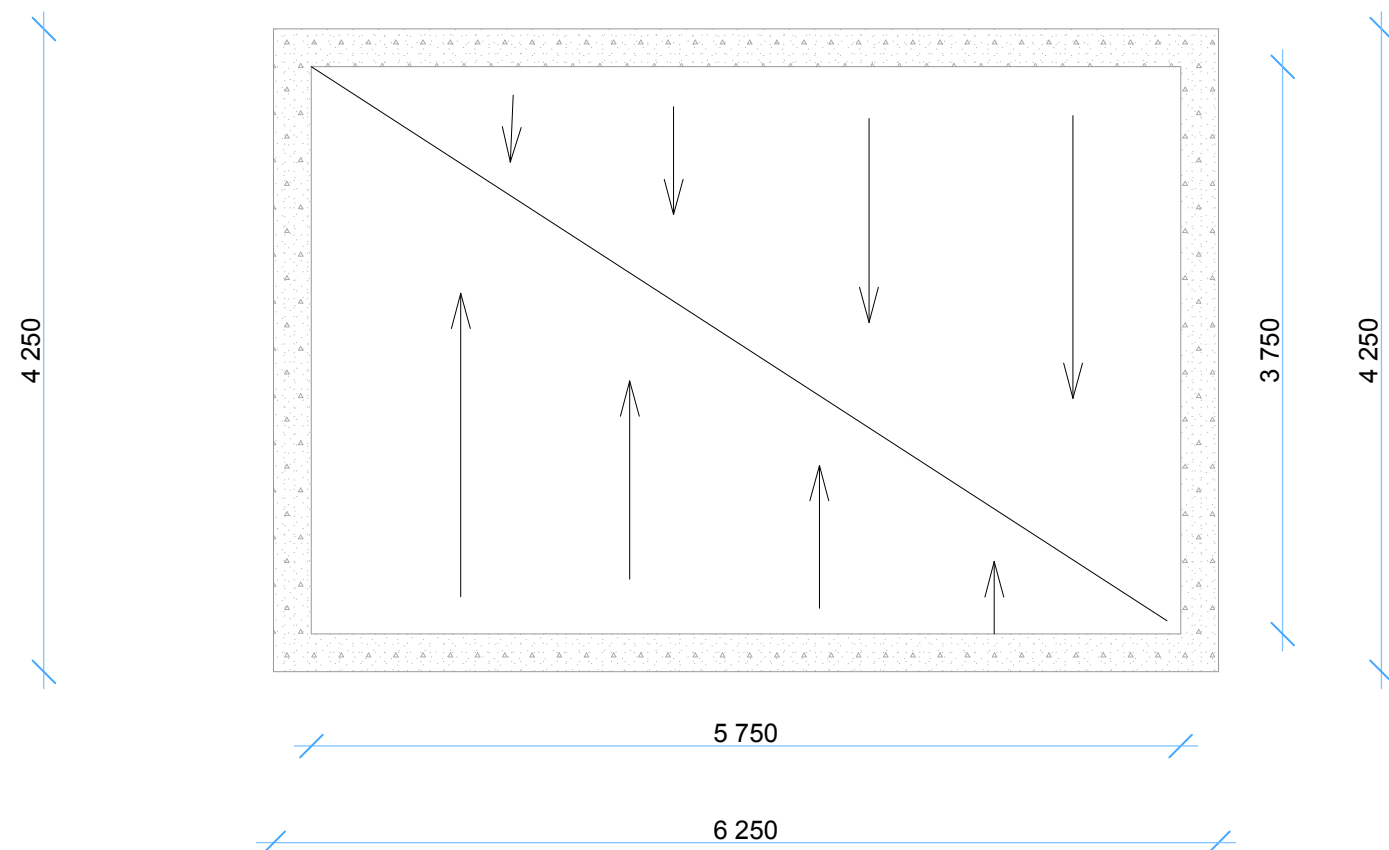

მილების განლაგების სქემა

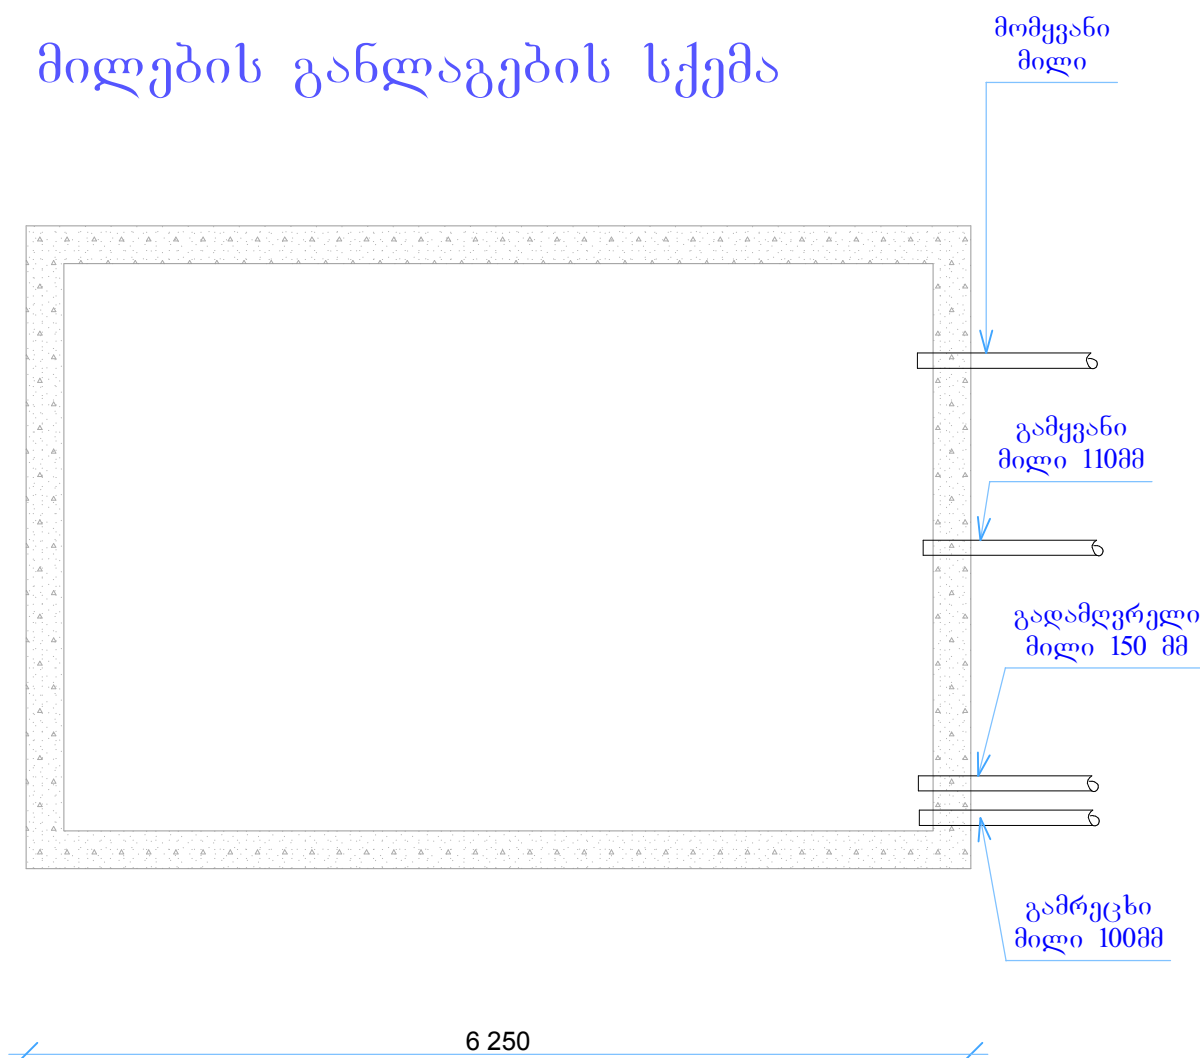



1 სასუნთქი მოწყობილობა

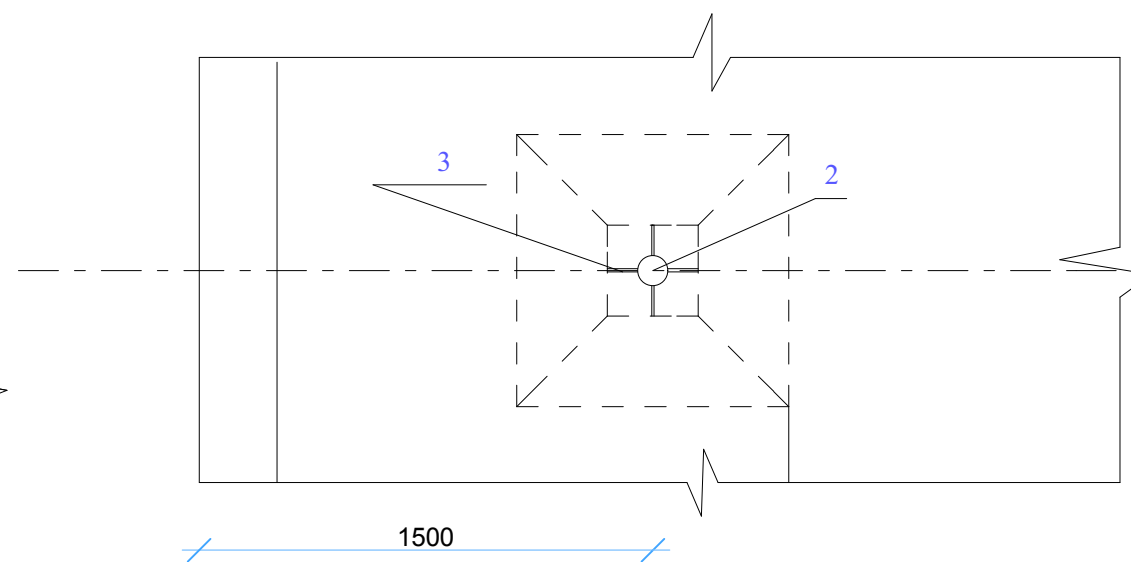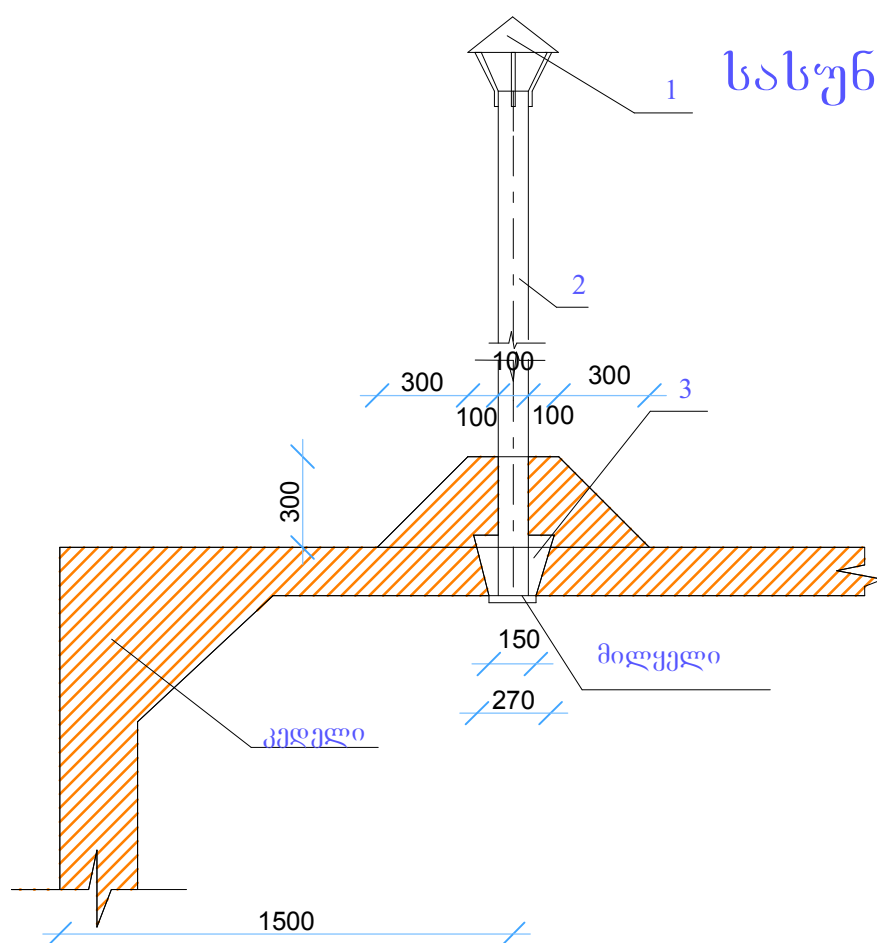

№	მასალის დასახელება	რაოდენობა	შენიშვნა
1	მრგვალი ქოლგა	1 ცალი	
2	სოლი 5X170 L=170	4 ცალი	
3	მილი 108 L=2000	1 ცალი	
4	ბეტონი მ200	0.08	

შეასრულა	ნ. ბალახაშვილი	ინინოწმინდის მუნიციპალიტეტის სოფ. ფოკის სასმელი წყლის რეზერვუარი			
შეამოწმა	ნ. ბალახაშვილი				

შპს მშენსერვისი 2012

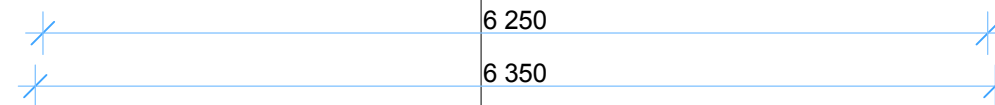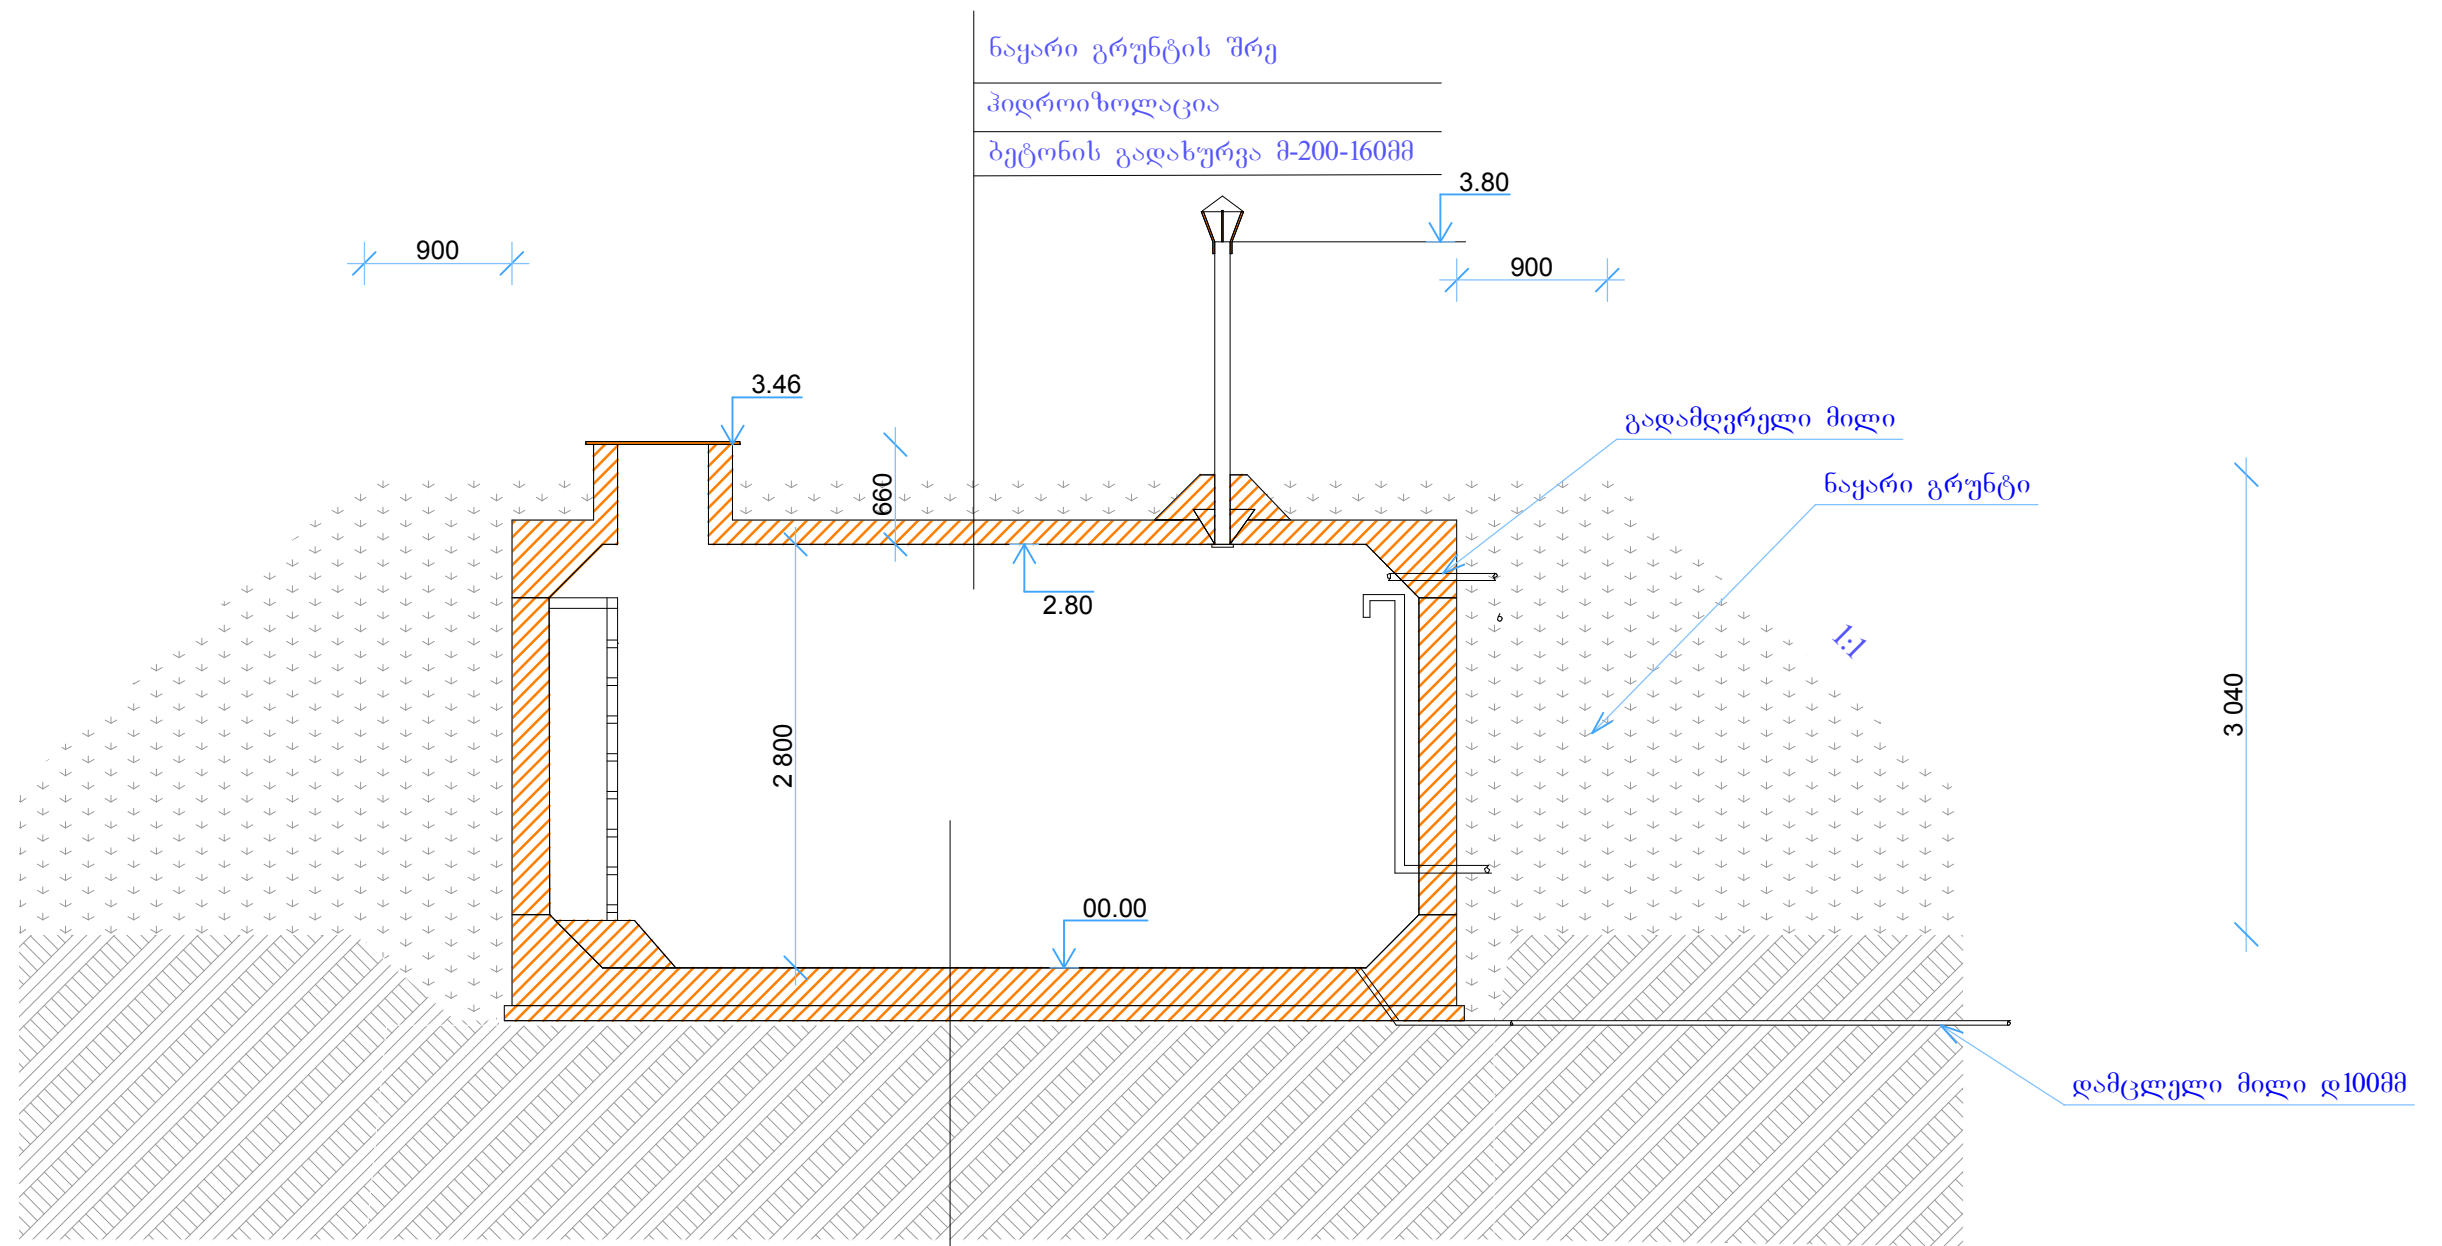

ბეტონის ძირი--მ-200	250მმ
ჰიდროიზოლაცია	
ბეტონი მ-100	100მმ
ღორღი	100მმ

მისაყრელი გრუნტი 204.00 მ3

			ნინოწმინდის მუნიციპალიტეტის სოფ. ფოკის სასმელი წყლის რეზერვუარი			
შეასრულა	ნ. ბაღახაშვილი					
შეამოწმა	ნ. ბაღახაშვილი				შპს მშენსერვისი 2012	