

ქ. თბილისში, ბაგეზი, კორპუსი V-ის მიმდებარედ სკვერის
პროექტი.

Ab Architectural Bureau

ქ. თბილისში, ბაგეზი, კორპუსი V-ის მიმდებარედ სკვერის პროექტი.

დამკვეთი:

ვაკის რაიონის გამგეობა

საპროექტო ორგანიზაცია
შპს "არქიტექტურული ბიურო"

Ab Architectural Bureau
"არქიტექტურული ბიურო"
დ. უზნაძის ქ.95, 0102, თბილისი, საქართველო
ტელ: 995 32 18-36-43 www.arch-bureau.com

საავტორო ჯგუფი

მ. ბალიაშვილი	/-----/
თ. ვალიშვილი	/-----/
ო. ხოფერია	/-----/
ა. ნაცვლიშვილი	/-----/

არქიტექტურული პროექტი

ბანმარტაბიტი ბარატი

საპროექტო ტერიტორია მდებარეობს ქ.თბილისი, ზაგები, კორპუსი V (დეენილების დასახლება). ტერიტორია 149 მ²-ია. პროექტი ითვალისწინებს არსებული საპროექტო ტერიტორიის მოსწორებას და ზორდიურით წრიულად შემოსაზღვრას. ტერიტორიაზე უნდა დაიყაროს ნაძვის გირჩის ნაფოტი სისქით 17 სმ. სკვერი განათებულია თანამედროვე დიზაინის სანათებით, ხოლო სკამები, ურნები და საზავშვო-გასართობი ელემენტები ნატურალური ხის მასალით არის გადაწყვეტილი.

ალბომის შეგადგენლოვა

ხარჯთაღრიცხვა
მასალების დეტალური სპეციფიკაცია
არქიტექტურული ნახილი

- 1. ნახაზების ჩამონათვალი. ბანმარტაბიტი ბარატი
- 2. არსებული სიტუაციის ამსახველი სურათები
- 3. არსებული ტოპო
- 4. გენ-გეგმა
- 5. გეგმა
- 6. სასრიალო; შრილი 1-1.
- 7. სკამი
- 8. ნაბვის ურნა; სანათი.
- 9. საქანელა
- 10. აიწმნადიწმნა
- 11. საპროექტო რეგული

შენიშვნები



საპროექტო რეგულირება

Ab Architectural Bureau

"არქიტექტურული ბიურო"
დ. უზნაძის ქ.95, 0102, თბილისი, საქართველო
ტელ: 995 32 18-36-43 www.arch-bureau.com

არქიტექტორის სახელწოდება და მისამართი

ქ. თბილისში, ზაგები, კორპუსი V-ის მიმდებარედ სკვერის პროექტი.

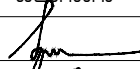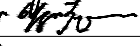	გვარი	ხელმოწერა
საპროექტო ჯგუფი	მ.ბალიაშვილი	
	ა.ნაცვლიშვილი	
	მ.პალიაშვილი	
	ო.ხოფერია	
შეასრულა		

ნახაზის დასახელება
ნახაზების ჩამონათვალი.
ბანმარტაბიტი ბარატი.

მასშტაბი	ფაილი	დაკვეთა	თარიღი
	#1_AR.PDF		2013
სტადია	ფორმატი	ფურცელი	ფურცლები
მუშა პროექტი	A 3	არ-1	11



შენიშვნები

საპროექტო ორგანიზაცია

Ab

Architectural Bureau


"არქიტექტურული ბიურო"
დ. უზნაძის ქ. 95, 0102, თბილისი, საქართველო
ტელ: 995 32 18-36-43 www.arch-bureau.com

პროექტის სახელწოდება და მისამართი
ქ. თბილისში, ბაგეზი, კორპუსი V-ის მიმდებარედ
სკვერის პროექტი.

	გვარი	ხელმოწერა
საავტორო ჯგუფი	მ.ბალიაშვილი	
	ა.ნაცვლიშვილი	
	თ.ვალიშვილი	
	ო.ნოფარიცა	
შეასრულა		

ნახაზის დასახელება
არსებული სიტუაციის ამსახველი სურათები

მასშტაბი	ფაილი	დაკვეთა	თარიღი
	#2_AR.PDF		2013
სტადია	ფორმები	ფურცელი	ფურცლები
შუშა პროექტი	A 3	არ-2	11

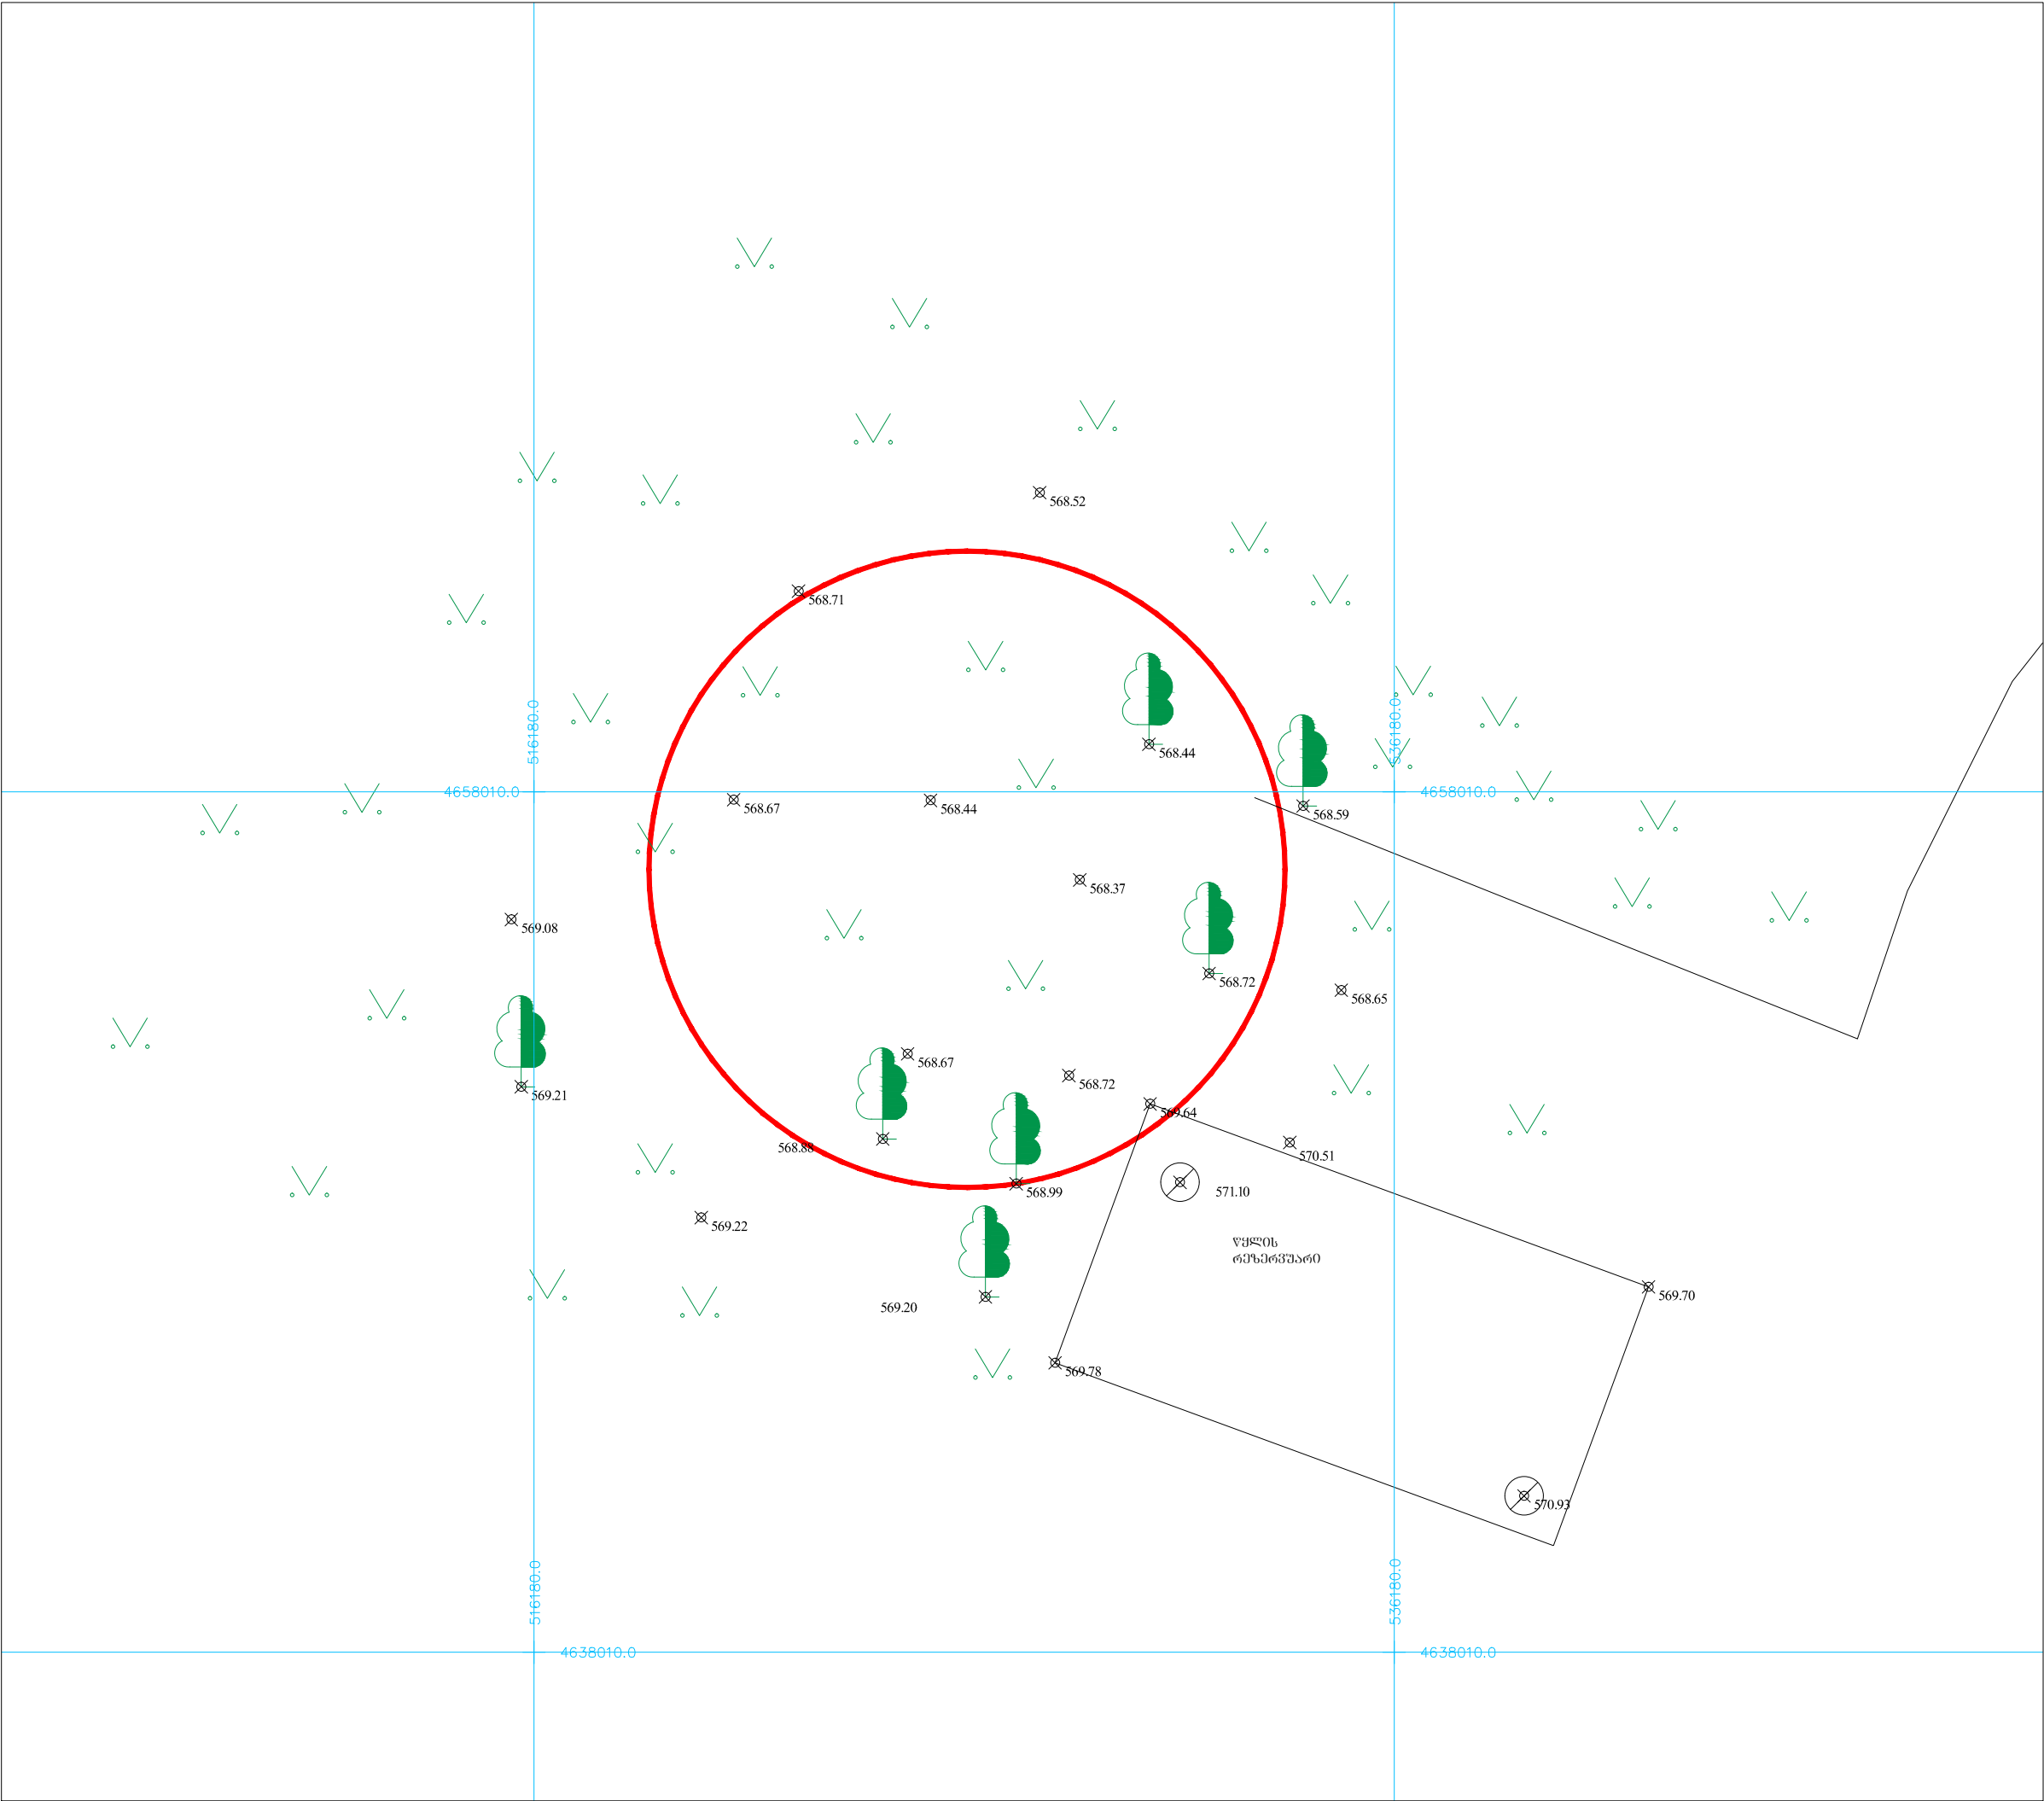

შენიშვნები

საპროექტო ორბანისა


Ab Architectural Bureau

"არქიტექტურული ბიურო"
დ. უზნაძის ქ. 95, 0102, თბილისი, საქართველო
ტელ: 995 32 18-36-43 www.arch-bureau.com

პროექტის სახელწოდება და მისამართი

ქ. თბილისში, ბაგეზი, კორპუსი V-ის მიმდებარე
სკვების კროქები.

	გვარი	ხელმოწერა	
საპროექტო ჯგუფი	მ. ბალიშვილი		
	ა. ნაცვლიშვილი		
	თ. პალიშვილი		
	ო. ხოვარია		
შეასრულა			
ნახაზის დასახელება			
არსებული ტოპო			
მასშტაბი	ფაილი	დაკვეთა	თარიღი
1:150	#3_AR.PDF		2013
სტადია	ფორმატი	ფურცელი	ფურცლები
შუა პროექტი	A 3	კრ-3	11

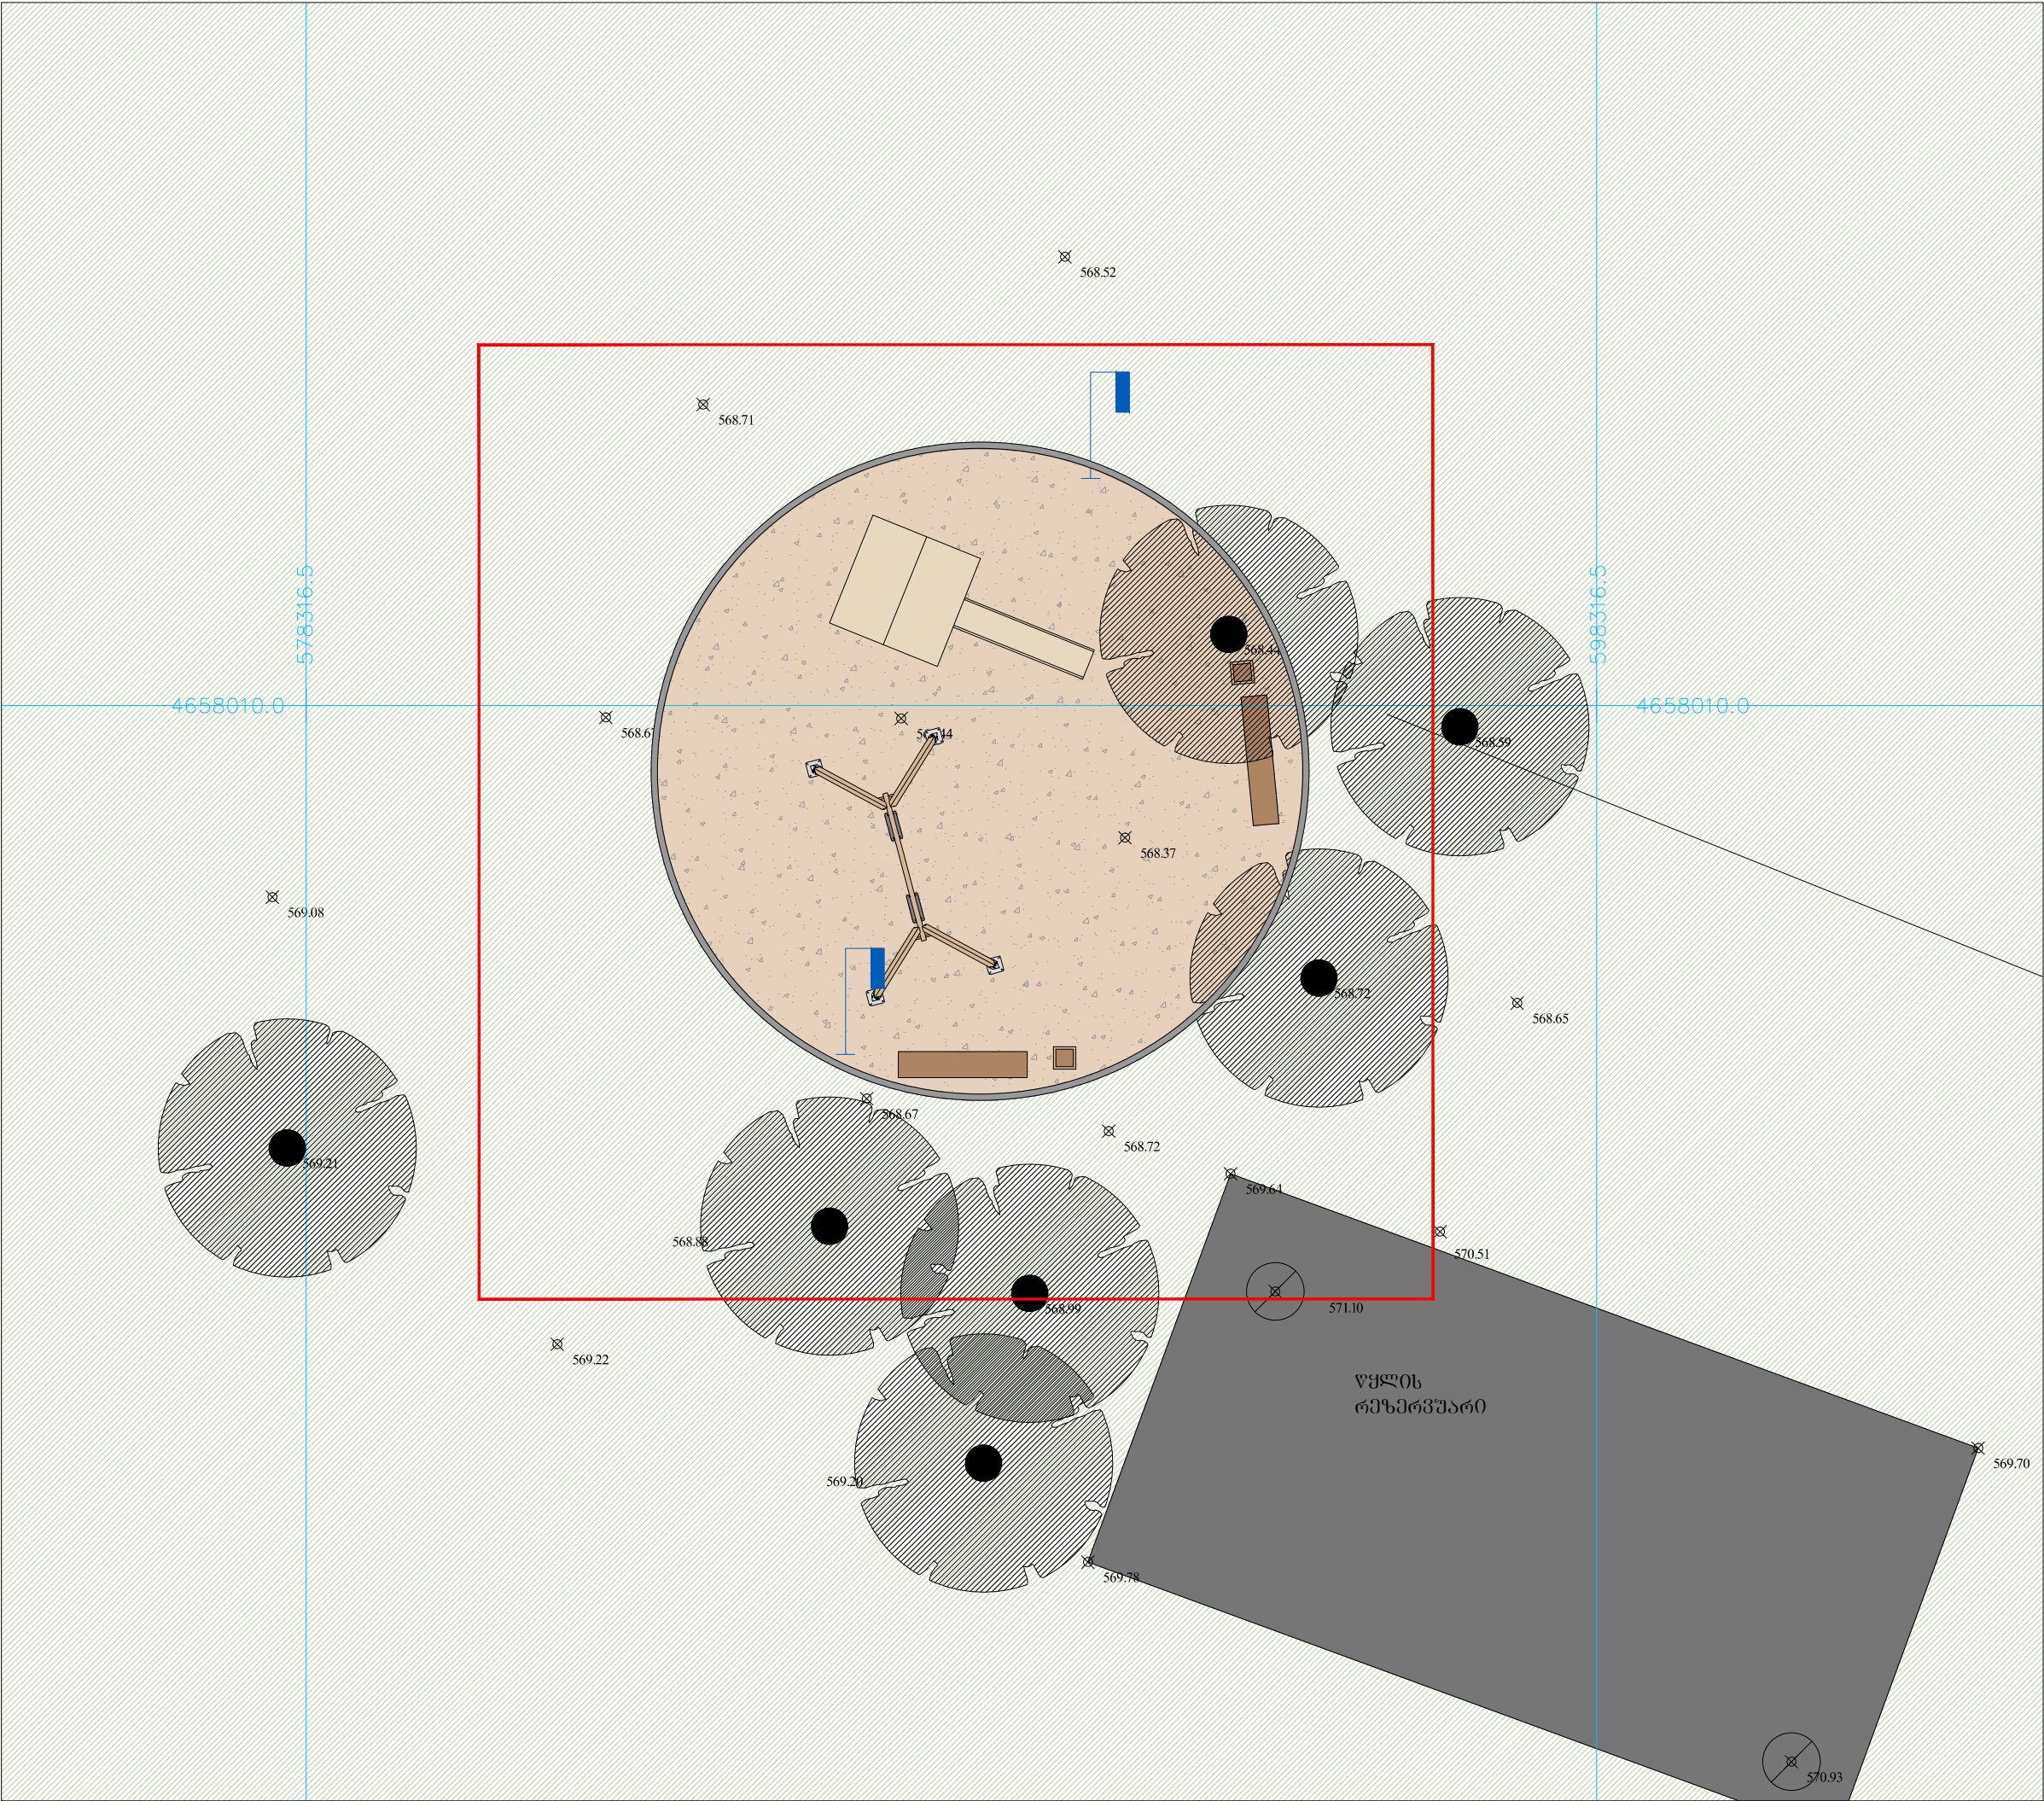

N

შენიშვნები

საპროექტო ტერიტორია

განგანება

ნაპის ბირჩის ნაფუტი (საპროექტო ზონა)

გზის ნაფუტი

სკალი

ურთ

სანატი

ანონადაინონა

სასრული

საქალაქი


საპროექტო ტერიტორია

Ab

Architectural Bureau

“არქიტექტურული ბიურო”
დ. უზნაძის ქ. 95, 0102, თბილისი, საქართველო
ტელ: 995 32 18-36-43 www.arch-bureau.com

პროექტის სახელწოდება და მისი მართვა


ქ. თბილისში, გზის, კორპუსი V-ის მიმდებარე
სკალის პროექტი.

	გვარი	ხელმოწერა
საპროექტო პროექტი	მ.გალიშვილი	
	ა.ნაძალიშვილი	
	მ.გალიშვილი	
	ო.ნაძალიშვილი	
შეასრულა		

ნახაზის დასახელება

განმარტება

მასშტაბი	ფაილი	დაკვეთა	თარიღი
1:100	#4_AR.PDF		2013
სტადია	ფორმატი	ფურცელი	ფურცლები
შუამ პროექტი	A 3	პრ-4	11

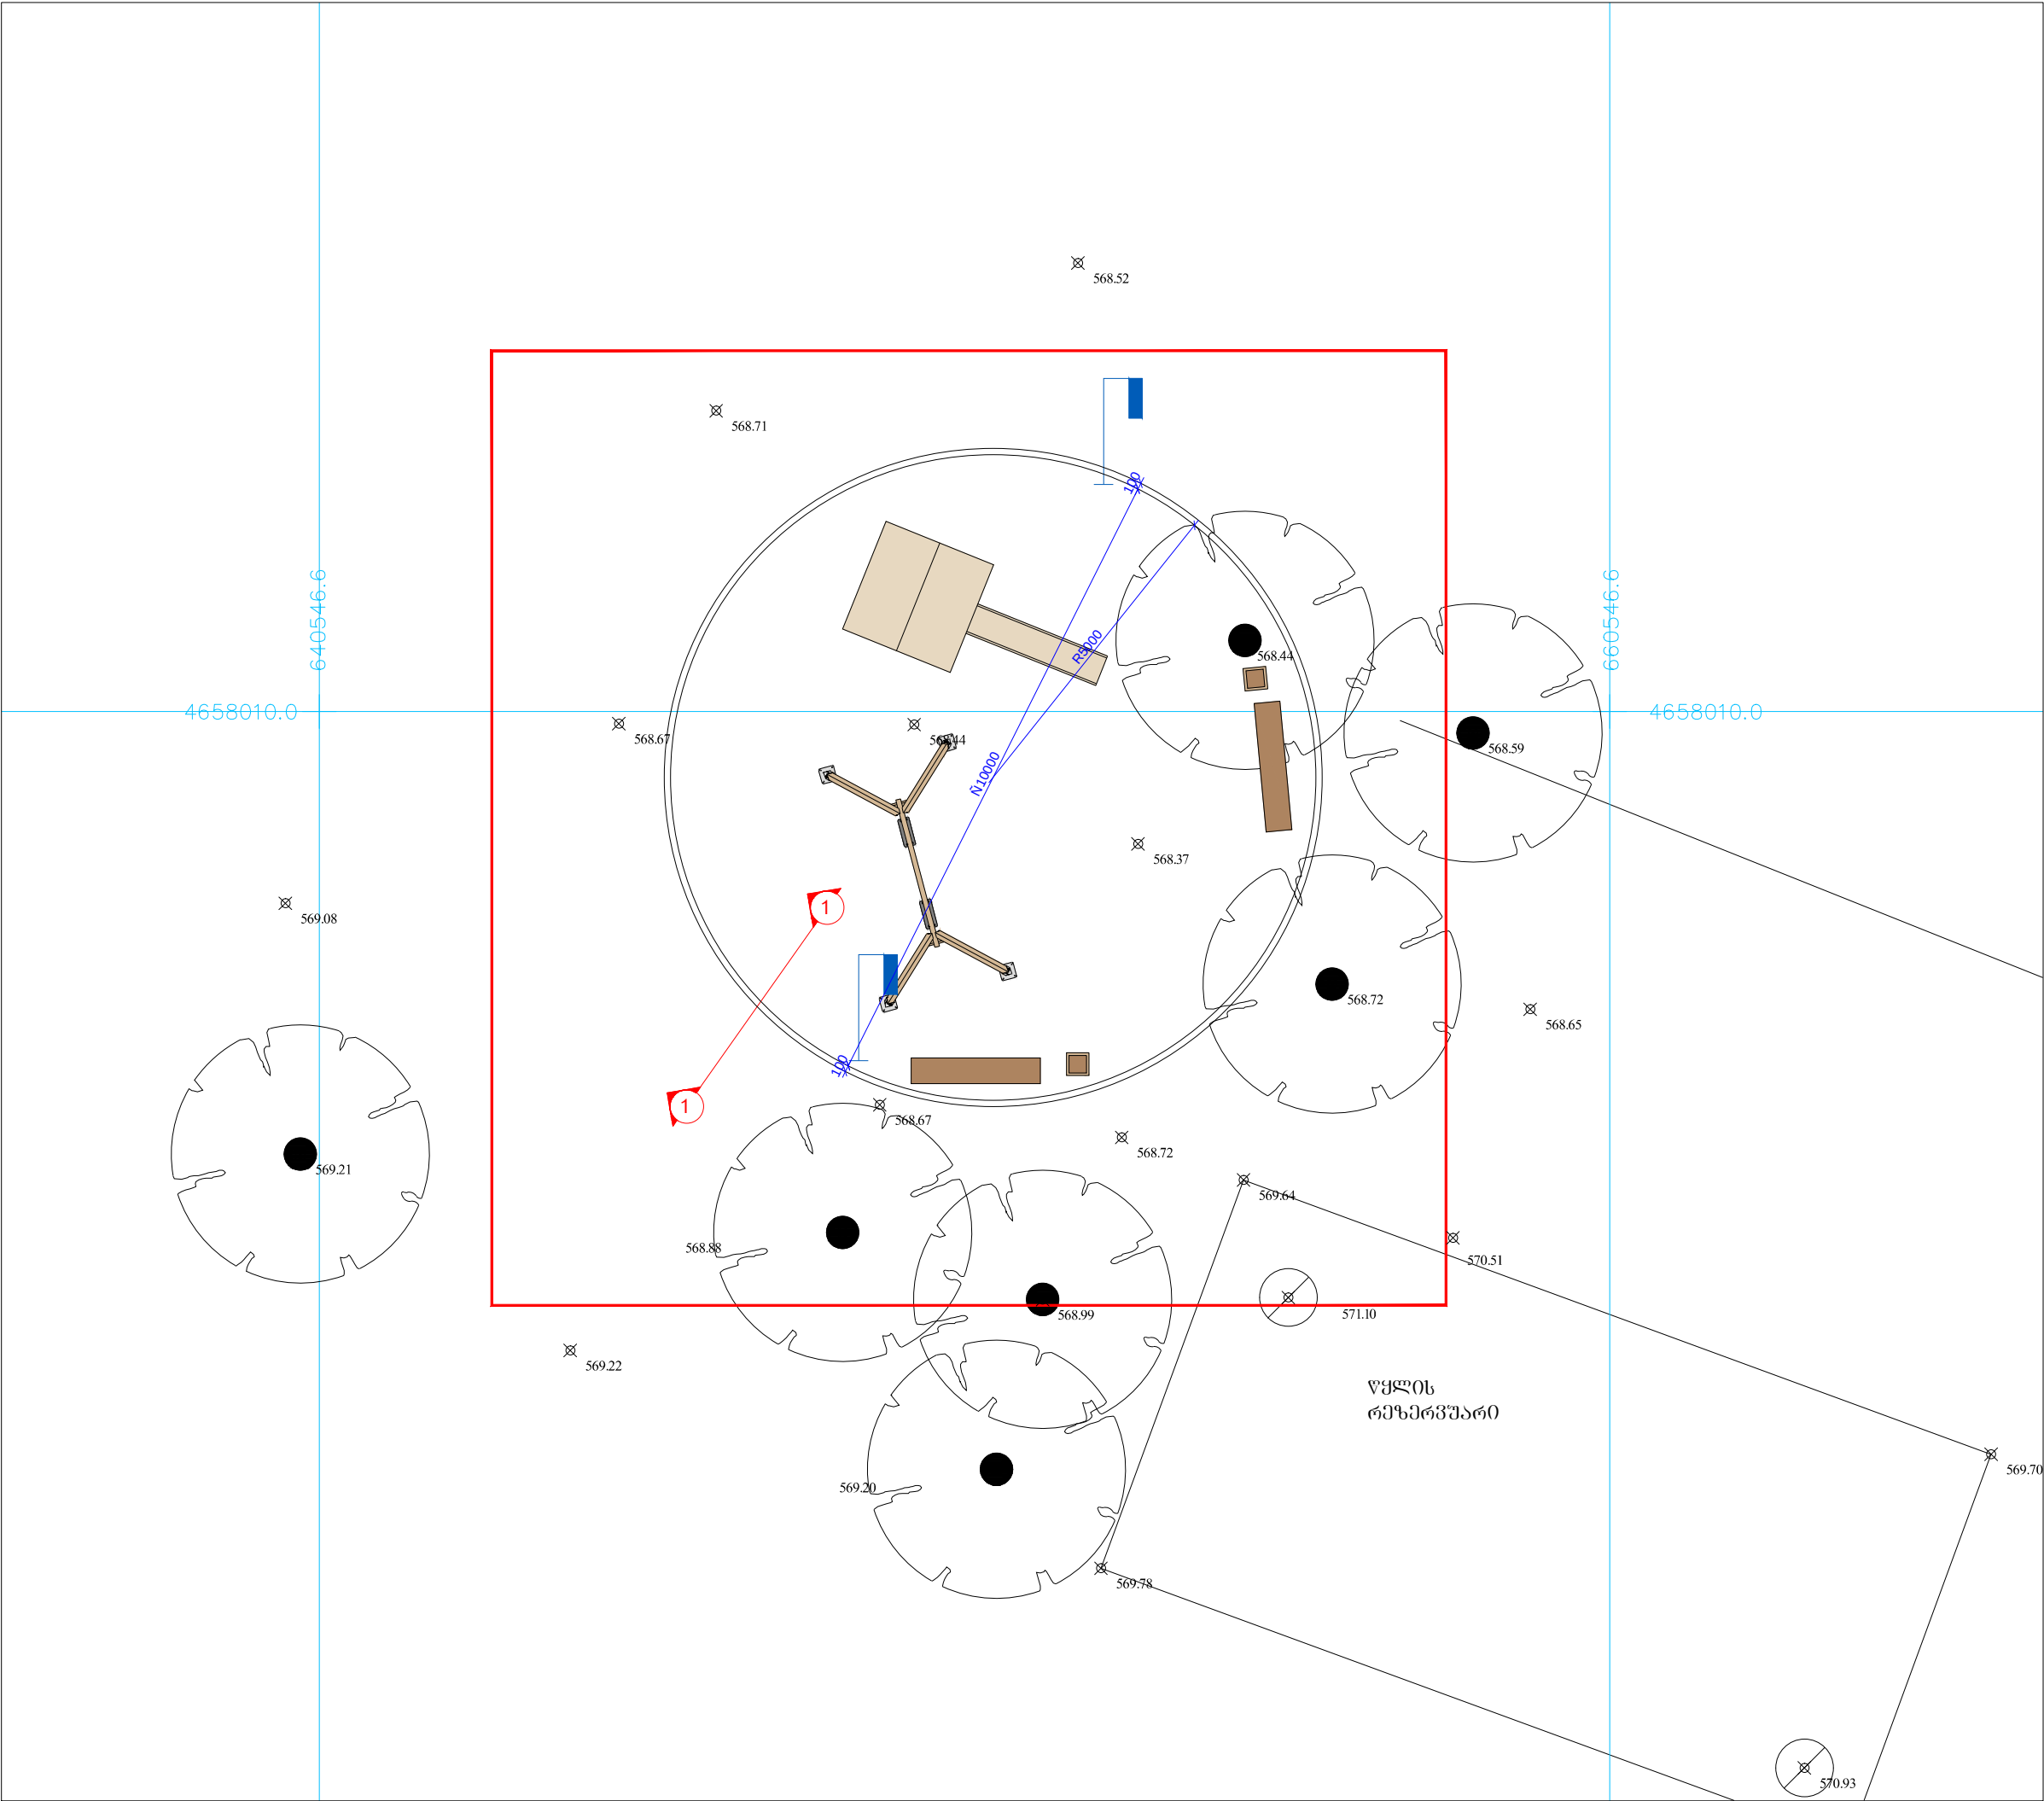

N

შენიშვნები

საპროექტო ტერიტორია

სკაში

ურნა

სანატი

აინფორმაციონო

სასრილო

საქალაქი

ფოტოგრაფიი ხე

საპროექტო ტერიტორია

Ab

Architectural Bureau





“არქიტექტურული ბიურო”
დ. უზნაძის ქ. 95, 0102, თბილისი, საქართველო
ტელ: 995 32 18-36-43 www.arch-bureau.com

პროექტის სახელწოდება და მისამართი

ქ. თბილისში, ბაგაზი, კორპუსი V-ის მიმდებარედ
სკაშის პროექტი.





	გვარი	ხელმოწერა	
საპროექტო პროექტი	მ.გალიაშვილი		
	ა.ნაცვლიშვილი		
	მ.ვალიშვილი		
	ო.ხუფია		
შეასრულა			
ნახაზის დასახელება			
გეგმა			
მასშტაბი	ფაილი	დაკვეთა	თარიღი
1:100	#5_AR.PDF		2013
სტადია	ფორმატი	ფურცელი	ფურცლები
შუა პროექტი	A 3	კრ-5	11



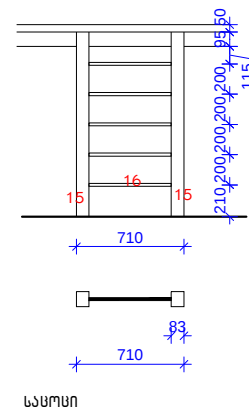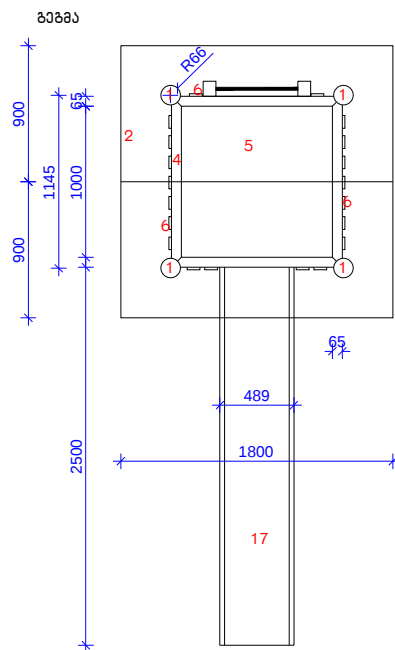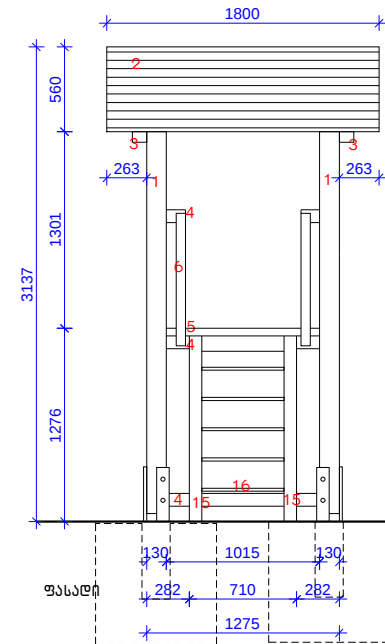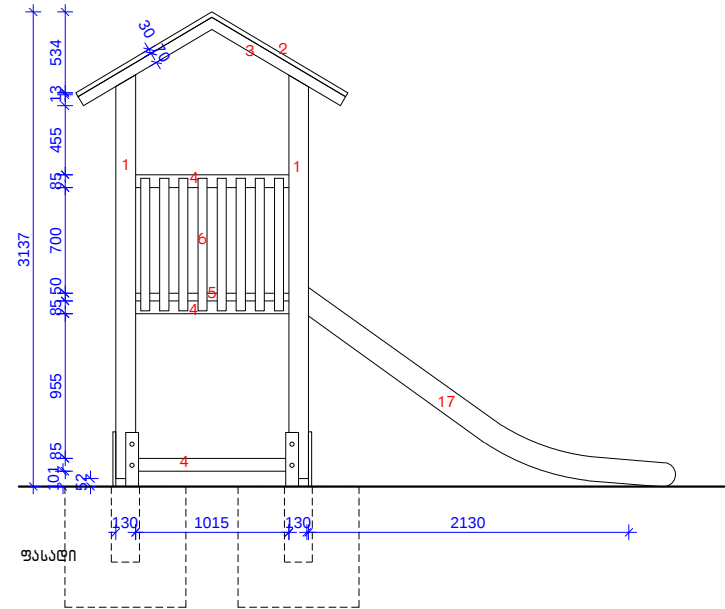




მსგზავნი	ფაილი	დაცემთა	თარიღი
1:50 1:15	#6_AR.PDF		2013
სტაღი	ფორმადი	ფურცელი	ფურცლები
მუშა პროექტი	A 3	არ-6	11

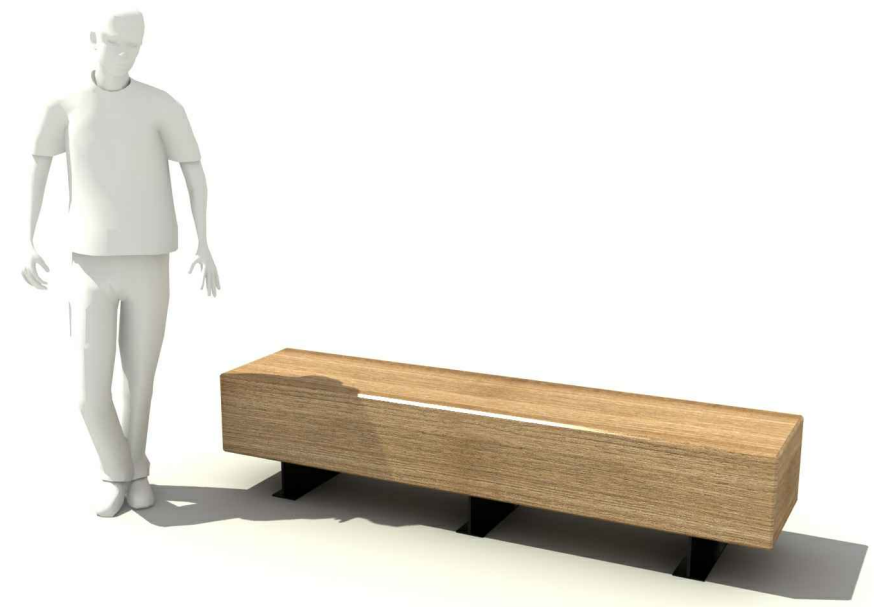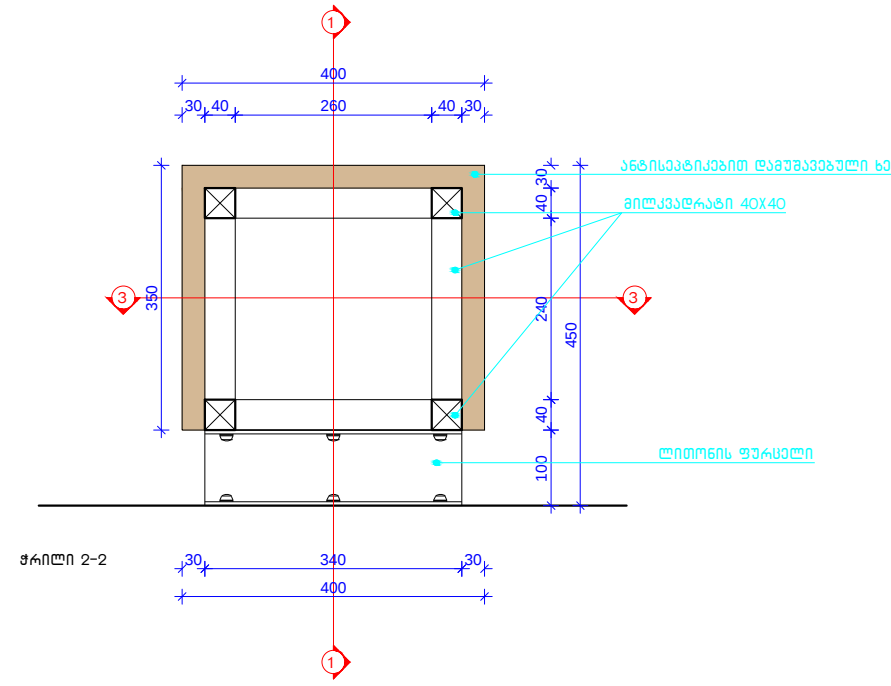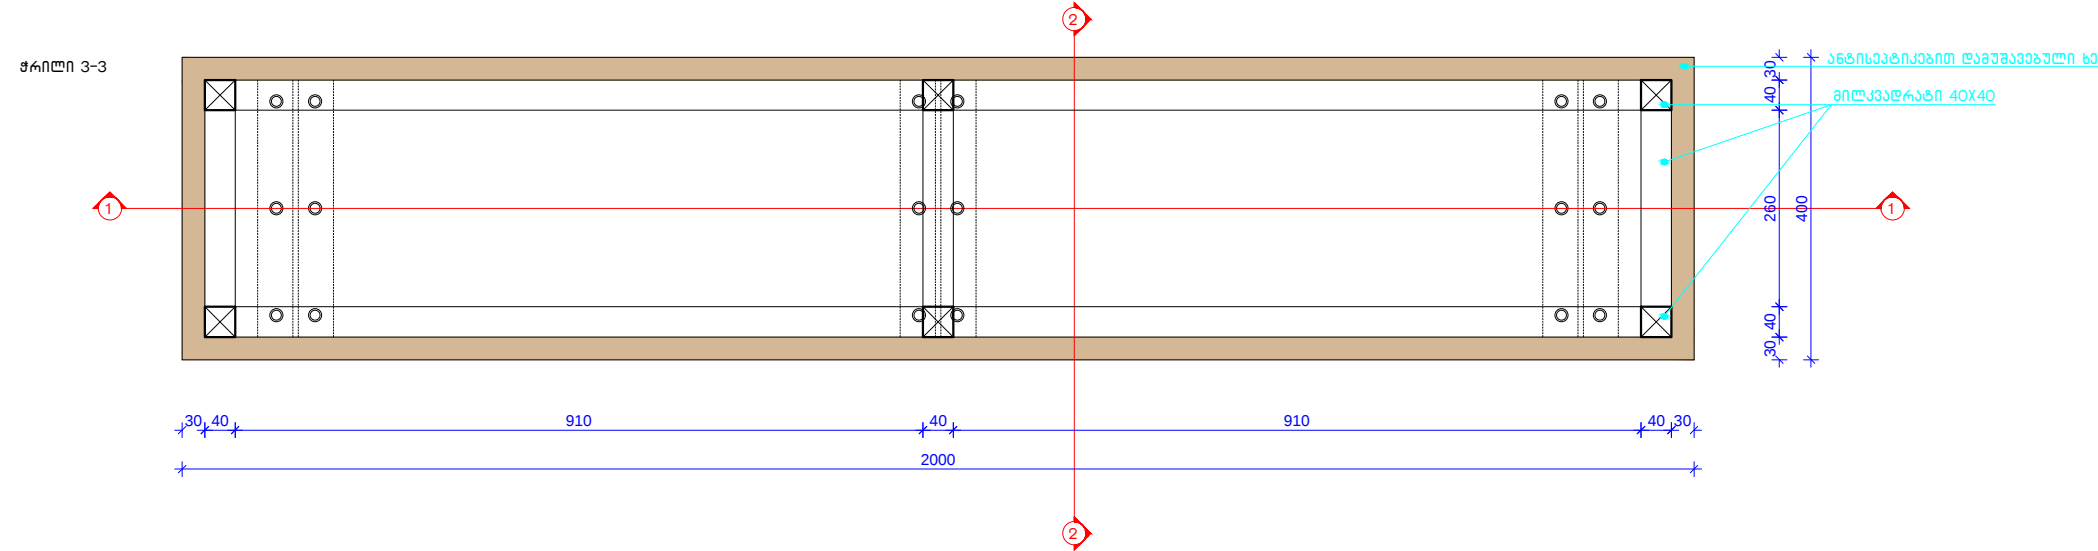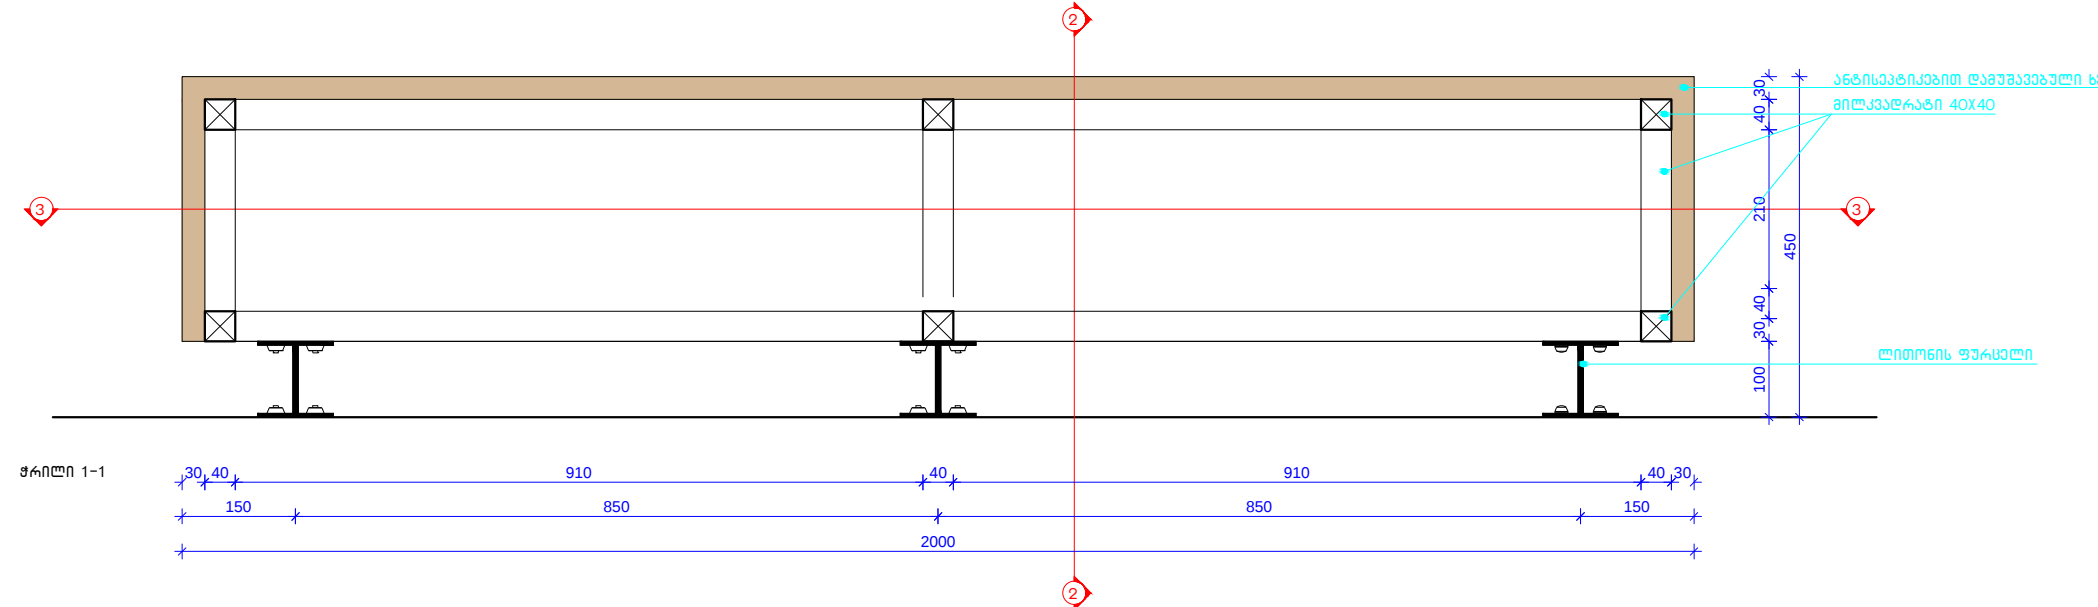


შენიშვნები

<

ნაბეჭობს ურნა
მ 1:10

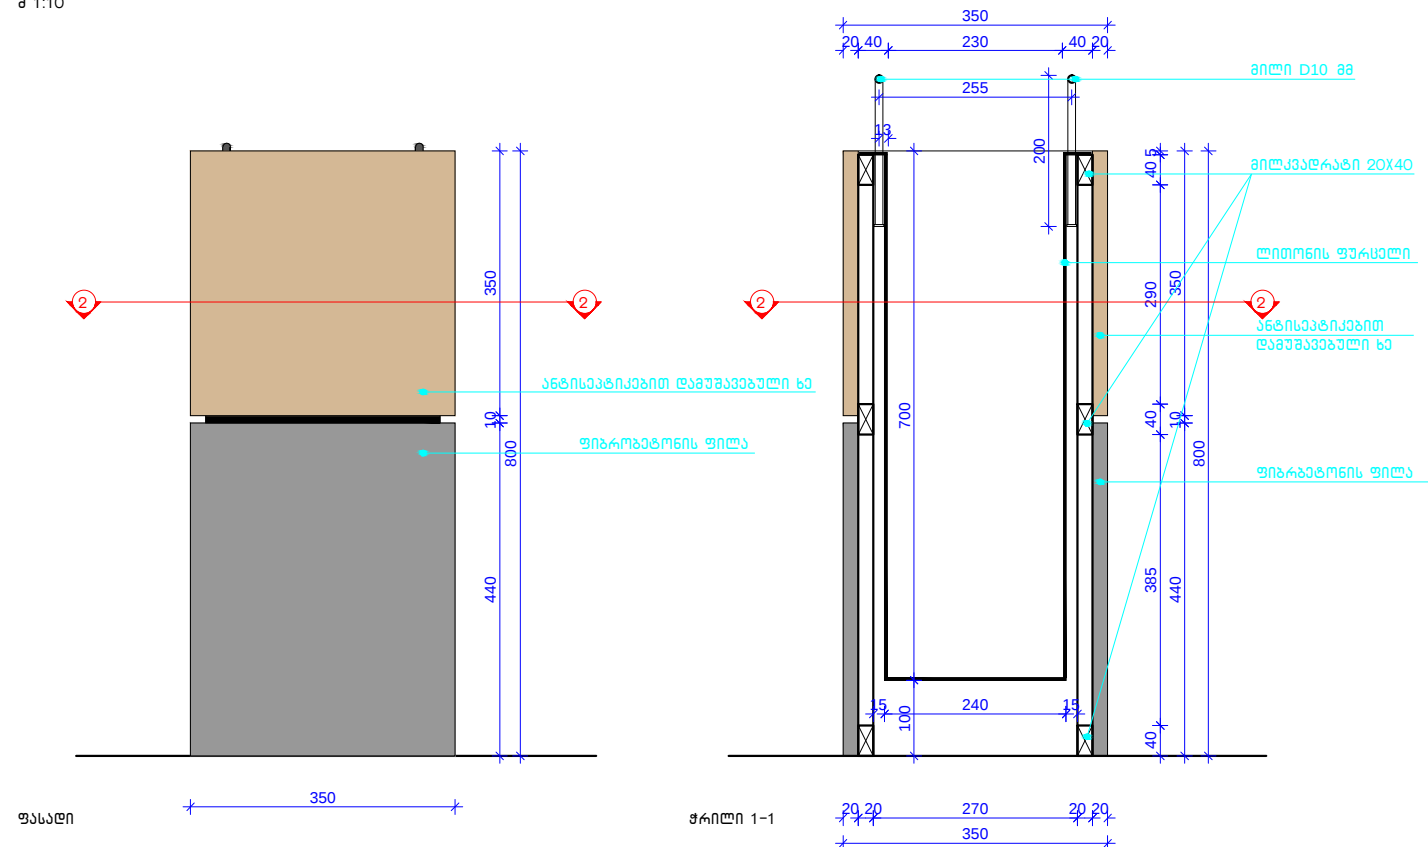

ჭრილი 2-2

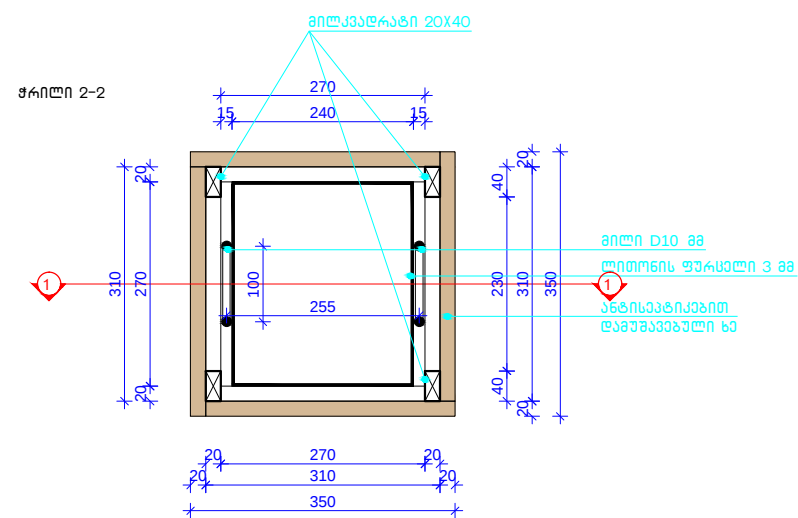

სადათი

ლითონის ღერძი - $\phi 200$ მმ
H 4000 მმ



შენიშვნა

საპროექტო ორგანიზაცია

Ab Architectural Bureau

"არქიტექტურული ბიურო"
 დ. უზნაძის ქ.95, 0102, თბილისი, საქართველო
 ტელ: 995 32 18-36-43 www.arch-bureau.com


პროექტის სახელწოდება და მისამართი

ქ. თბილისში, ბაგაზი, ქორაუსი V-ის მიმდებარედ
სკვარის კრომეტი.

	გვარი	ხელმოწერა
სააბტორუო ჯგუფი	მ.გაბლიაშვილი	
	ა.ნასვლიშვილი	
	თ.ვალიშვილი	
	ო.ხოშვარია	
შეასრულა		


ნახაზის დასახელება
ნაგვის ურნა.
სანათი.

პასუხები	ფაილი	დაკვეთა	თარიღი
1:10	#8_AR.PDF		2013
სტადია	ფორმები	ფურცელი	ფურცლები
მუშა პროექტი	A 3	არ-8	11

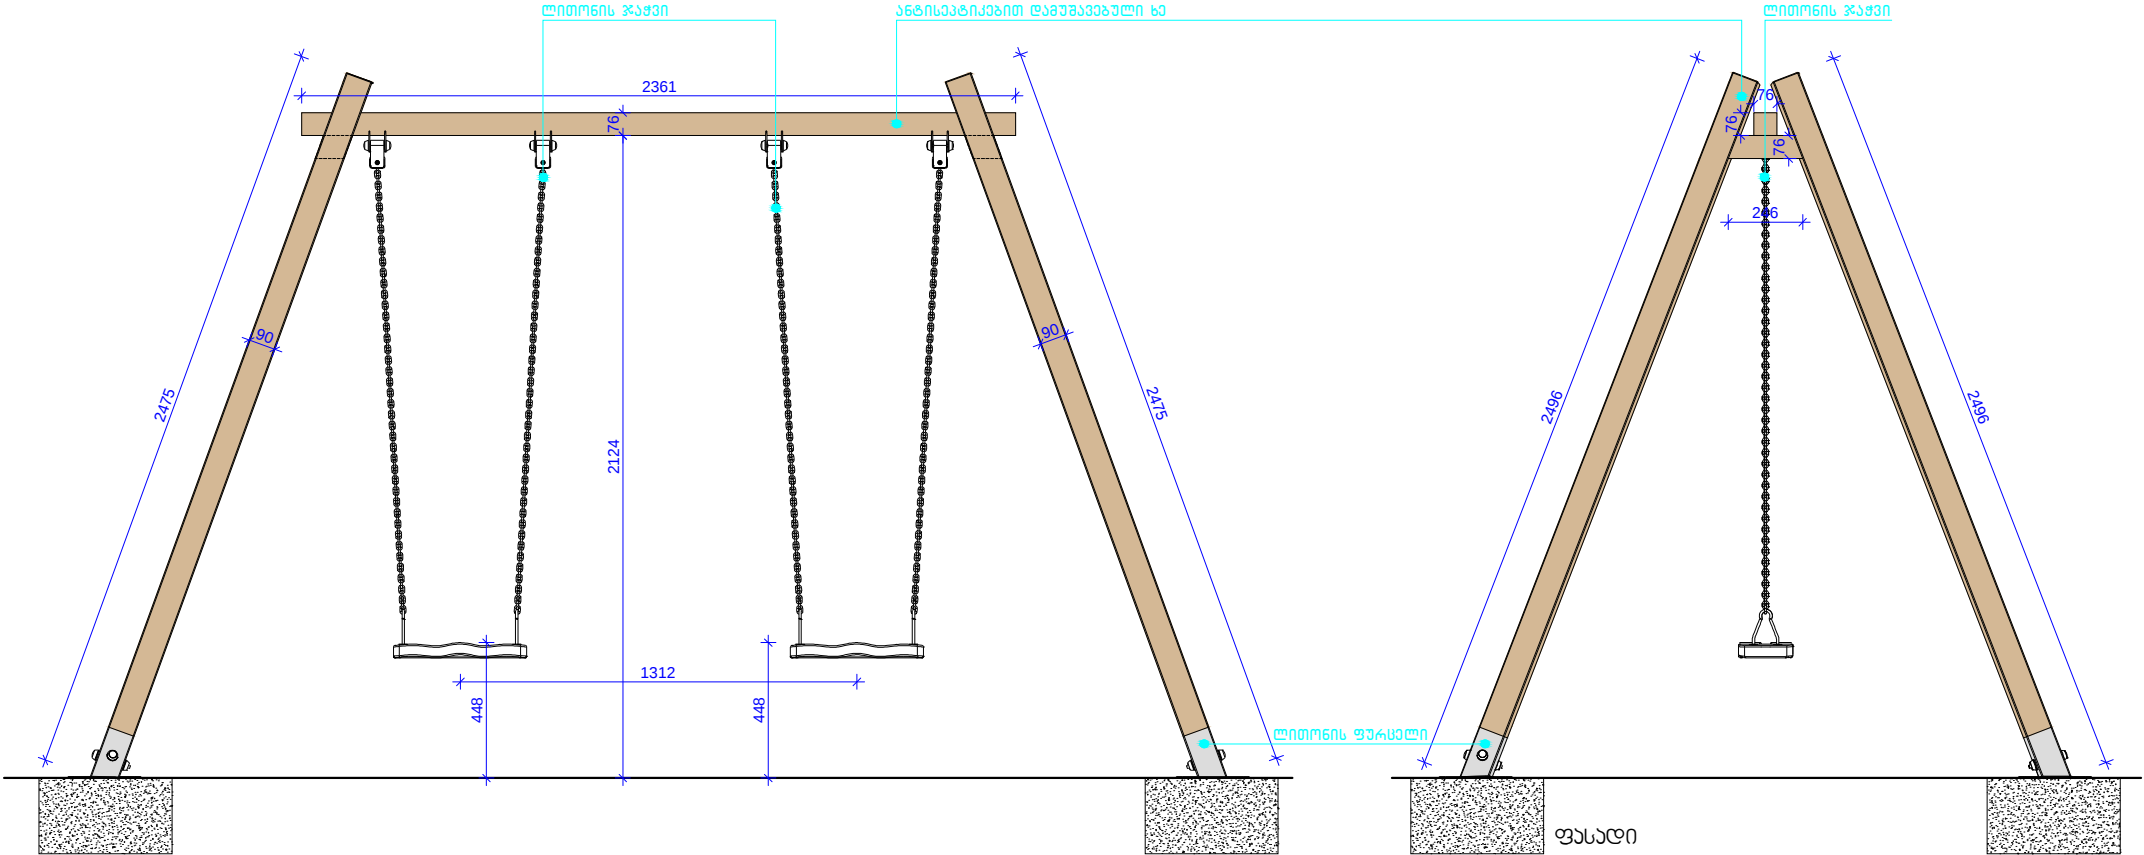

ფასადი

გვერდი

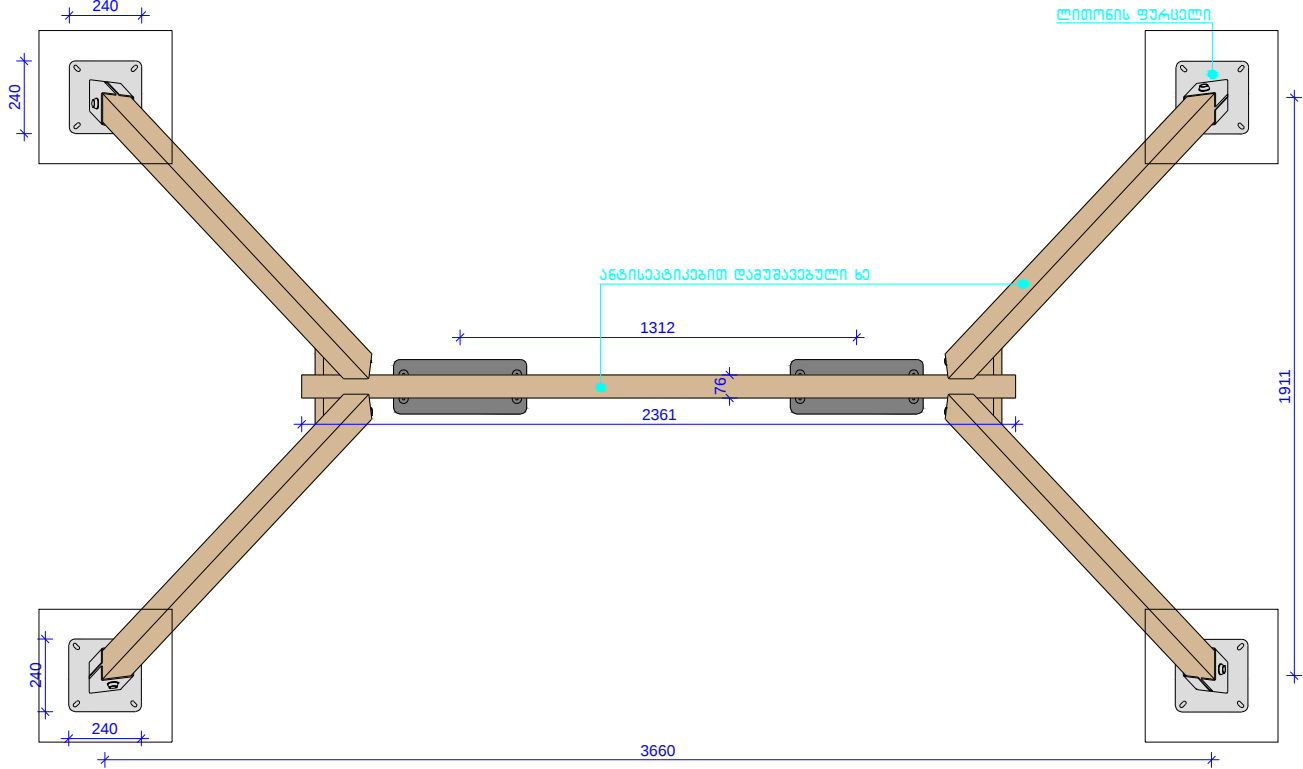

შენიშვნები

საპროექტო ორგანიზაცია
Ab Architectural Bureau
"არქიტექტურული ბიურო"
დ. უზნაძის ქ. 95, 0102, თბილისი, საქართველო
ტელ: 995 32 18-36-43 www.arch-bureau.com

პროექტის სახელწოდება და მისამართი
ქ. თბილისში, ბაგაზი, კორპუსი V-ის მიმდებარედ
სკვერის პროექტი.

	გვარი	ხელმოწერა
საპროექტო ჯგუფი	მ. ბალიაშვილი	
	ა. ნაცვლიშვილი	
	თ. პალიაშვილი	
	ო. ხოვარია	
შეასრულა		

ნახაზის დასახელება
საპანელა


მასშტაბი	ფაილი	დაკვეთა	თარიღი
1:25	#9_AR.PDF		2013
სტადია	ფორმატი	ფურცელი	ფურცლები
შუშა პროექტი	A 3	კრ-9	11



ფიგურა 1-1

ლითონის ფურცალი



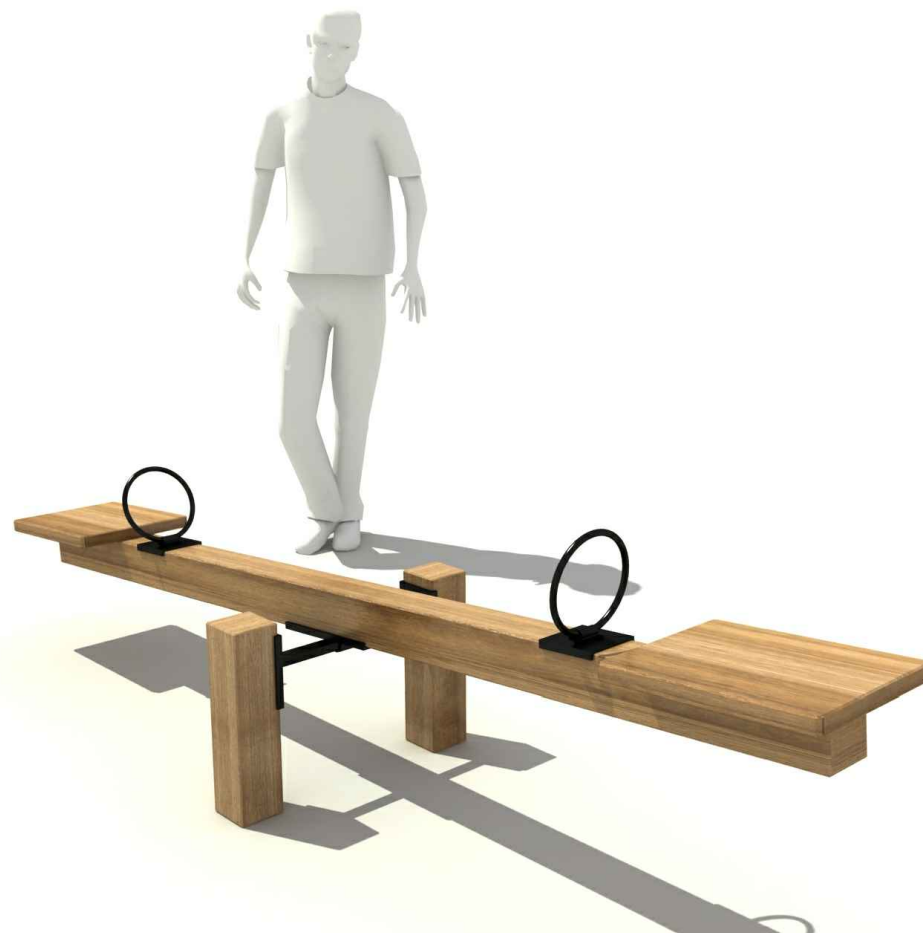[illegible]

საპროექტო ორგანიზაცია

"არქიტექტურული ბიურო"
 დ. უზნაძის ქ.95, 0102, თბილისი, საქართველო
 ტელ: 995 32 18-36-43 www.arch-bureau.com

პროექტის სახელწოდება და მისამართი

ქ. თბილისში, ბაგეზი, ქოროპუსი V-ის მიმდებარედ სკვარის პროექტი.

	გვარი	ხელმოწერა
საანგარიშო ჯგუფი	მ.ბალიშვილი	
	ა.ნაცვლიშვილი	
	თ.პაიშვილი	
	ო.ხოფერიას	
შეასრულა		

ნახაზის დასახელება

აიწმონადიწმონა

მასშტაბი	ფაილი	დაქვეთა	თარიღი
1:25	#10_AR.PDF		2013
სტადია	ფორმატი	ფურცელი	ფურცლები
მუშა პროექტი	A 3	პრ-10	11



შენიშვნები

საპროექტო ორგანიზაცია

Ab Architectural Bureau

"არქიტექტურული ბიურო"
დ. უზნაძის ქ. 95, 0102, თბილისი, საქართველო
ტელ: 995 32 18-36-43 www.arch-bureau.com

პროექტის სახელწოდება და მისამართი

ქ. თბილისში, ბაგეზი, კორპუსი V-ის მიმდებარედ
სკვერის პროექტი.

	გვარი	ხელმოწერა
საავტორო ჯგუფი	მ. ბალიაშვილი	
	ა. ნაცვლიშვილი	
	თ. ვალიშვილი	
	ო. ხოფერია	
შეასრულა		

ნახაზის დასახელება

საპროექტო რენდერი

მასშტაბი	ფაილი	დაკვეთა	თარიღი
	#11_AR.PDF		2013
სტადია	ფორმატი	ფურცელი	ფურცლები
შუშა პროექტი	A 3	არ-11	11