

ქ. თბილისში, ჭავჭავაძის გამზირი №50-ში მდებარე სკვერის
კეთილმოწყობის პროექტი.

Ab Architectural Bureau

ქ. თბილისში, ჭავჭავაძის გამზირი №50-ში მდებარე
სკვერის კეთილმოწყობის პროექტი.

დამკვეთი

ვაკის რაიონის გამგეობა

საპროექტო ორგანიზაცია
შპს "არქიტექტურული ბიურო"

Ab Architectural Bureau
"არქიტექტურული ბიურო"
დ. უზნაძის ქ.95, 0102, თბილისი, საქართველო
ტელ: 995 32 18-36-43 www.arch-bureau.com

საავტორო ჯგუფი

მ. ბალიაშვილი	/-----/
თ. ვალიშვილი	/-----/
ო. ხოფერია	/-----/
ა. ნაცვლიშვილი	/-----/

არქიტექტურული პროექტი

ბანმარტაბითი ბარათი

საპროექტო ტერიტორია მდებარეობს ქ.თბილისი, ჭავჭავაძის გამზირი №50-ში. ტერიტორია 1664.30 კვ/მ-ია. პროექტი ითვალისწინებს არსებული გამწვანების, ხე ნარგავების და წიწვოვანი მცენარეების შენარჩუნებას. მცირე ზომის სკვერში ვინარჩუნებთ არსებული ბილიკების კონტურს, ასევე ვინარჩუნებთ ბილიკის საფარს და ხდება მისი ნაწილობრივ, დაზიანებული ადგილების აღდგენა. ხენარგავებთან უნდა დაიყაროს წოყიერი მიწა. სკვერში უნდა დამონტაჟდეს ნატურალური ხის მასაბლით დამზადებული სკამები და ურნები. დიდ სკვერში ხდება არსებული ბორდიურის და საბავშვო-გასართობი მოცულობების დემონტაჟი. პროექტით სასეირნო ბილიკებზე გათვალისწინებულია ბაზალტის ქვა 10 X10X10 ხოლო მოედანზე ბეჭდური ბეტონის 3 ტონალობაა. სასეირნო ბილიკები გამწვანებული ზონისგან გამოყოფილია ბეტონის ბორდიურით და ბეტონის სკამით. ბეტონის სკამი გადაწყვეტილია პლასტიური ფორმებით (იხ. არ-11; არ-12.). სკვერი განათებულია თანამედროვე დიზაინის სანათებით. საბავშვო გასართობი მოცულობები და ურნები უნდა დამზადდეს ნატურალური ხის მასალით. საბავშვო ზონაში მიწის საფარად გამოყენებულია ნაბვის გირჩის ნაფოტი. გამწვანებულ ზონაში უნდა დამონტაჟდეს წყლის სარწყავის 4 წერტილი (ხელით რწყვა) და უნდა მოეწყოს რულონური გამწვანება.

ალბომის შევადგენლობა

ხარჯთაღრიცხვა
მასალების დეტალური სპეციფიკაცია
არქიტექტურული ნახილი

- 1. ნახაზების ჩამონათვალი. ბანმარტაბითი ბარათი
- 2. არსებული სიტუაციის ამსახველი სურათები
- 3. არსებული სიტუაციის ამსახველი სურათები
- 4. არსებული ტოპო
- 5. ბან-ბანბა
- 6. ბანბა
- 7. ფრაგმენტები №1
- 8. ფრაგმენტები №2
- 9. დამკვეთის ბანბა
- 10. ავტორის ბანბა
- 11. პერტიკალური ბანბა
- 12. შრიტი 1-1; 2-2; 3-3; 4-4.
- 13. შრიტი 5-5; ფრაგმენტები №3.
- 14. სკამი
- 15. ნახვის ურნა. სანათი
- 16. საბანბა
- 17. სანათი
- 18. ანონიმური
- 19. საპროექტო რანდარი
- 20. საპროექტო რანდარი
- 21. საპროექტო რანდარი

ბანმარტაბი



საპროექტო რანდარი

Ab Architectural Bureau

"არქიტექტურული ბიურო"
დ. უზნაძის ქ.95, 0102, თბილისი, საქართველო
ტელ: 995 32 18-36-43 www.arch-bureau.com



არქიტექტორის სახელწოდება და მისამართი

ქ. თბილისში, ჭავჭავაძის გამზირი №50-ში
მდებარე სკვერის კეთილმოწყობის პროექტი.

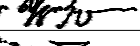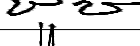	ბარა	ხელმოწერა
საპროექტო რანდარი	მ.ბალიშვილი	
	ა.ნაცვლიშვილი	
	თ.პალიშვილი	
	ო.ხოვარია	
შეასრულა		

ნახვის დანახვა
ნახაზების ჩამონათვალი.
ბანმარტაბითი ბარათი.

მასშტაბი	ფაილი	დაკვეთა	თარიღი
	#1_AR.PDF		2013
სტადია	ფორმატი	ფურცელი	ფურცლები
მუშა პროექტი	A 3	არ-1	21

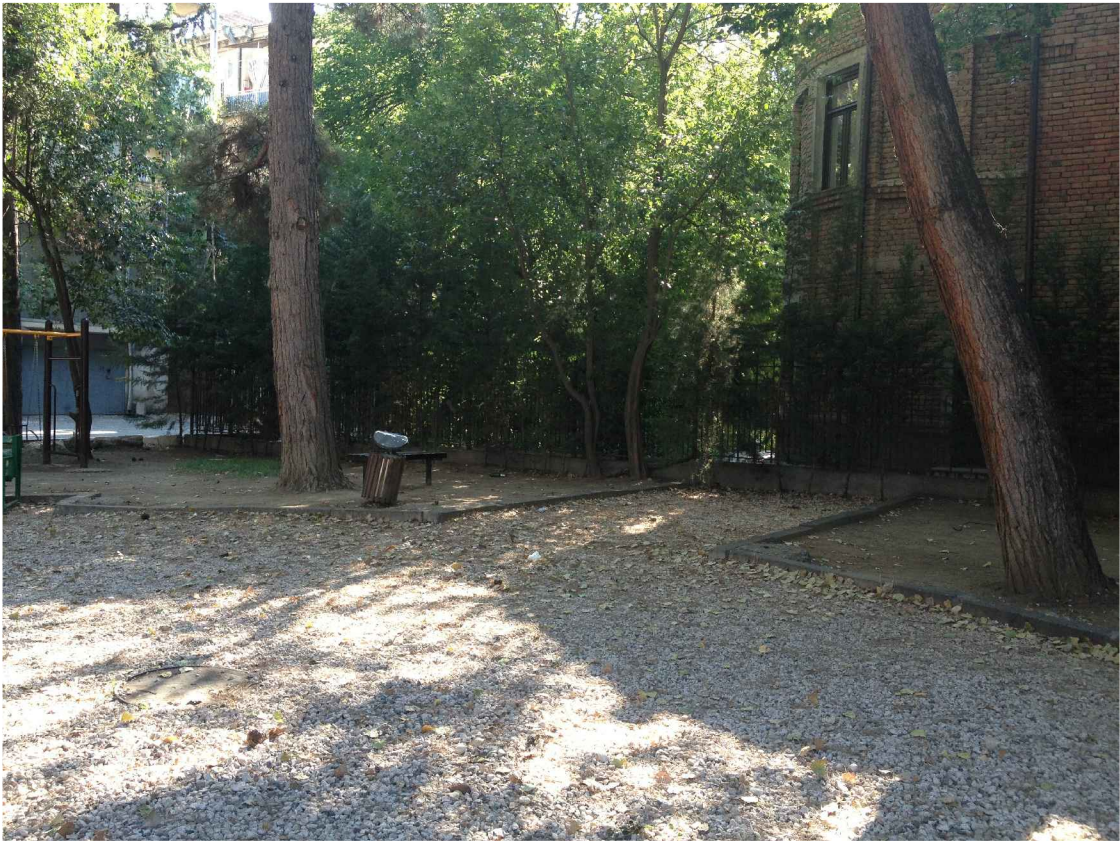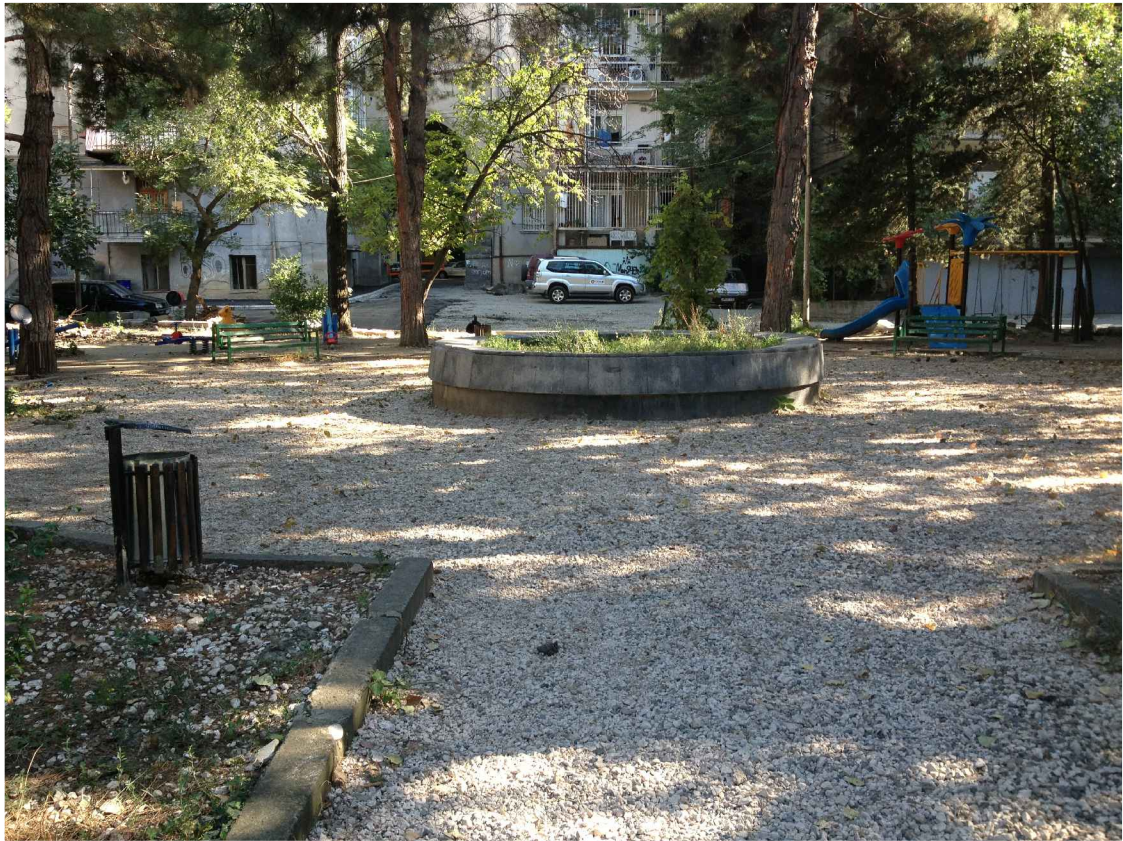

შენიშვნები

საპროექტო ორგანიზაცია

Ab Architectural Bureau

"არქიტექტურული ბიურო"
დ. უზნაძის ქ. 95, 0102, თბილისი, საქართველო
ტელ: 995 32 18-36-43 www.arch-bureau.com

პროექტის სახელწოდება და მისამართი


ქ. თბილისში, ჭავჭავაძის გამზირი №50-ში
მდებარე სკვარის კეთილმოწყობის პროექტი.

	გვარი	ხელმოწერა
საავტორო ჯგუფი	მ.გალიაშვილი	
	ა.ნაცვლიშვილი	
	თ.ვალიშვილი	
	ო.ნოზარია	
შეასრულა		

ნახაზის დასახელება

არსებული სიტუაციის ამსახველი სურათები

მასშტაბი	ფაილი	დაკვეთა	თარიღი
	#2_AR.PDF		2013
სტადია	ფურცელი	ფურცელი	ფურცლები
მუშა პროექტი	A 3	პრ-2	21

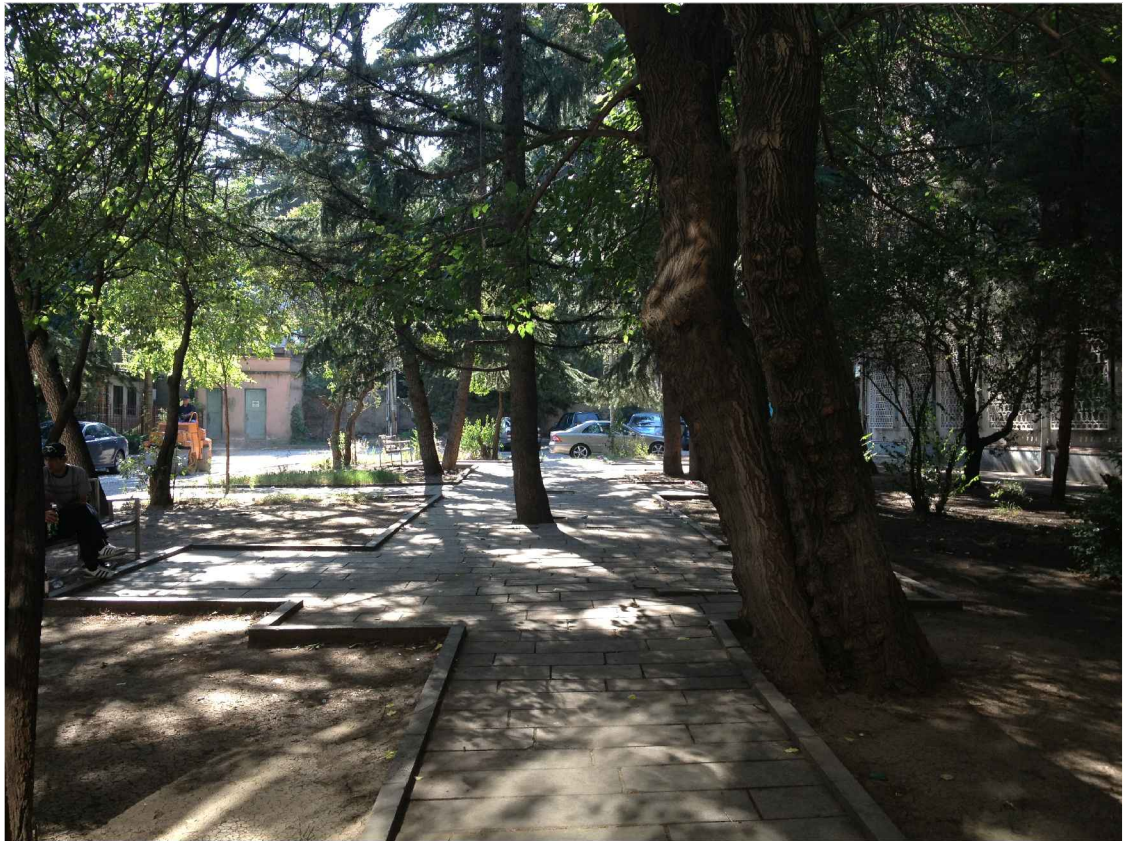

შენიშვნები

საპროექტო ორგანიზაცია

Ab Architectural Bureau

"არქიტექტურული ბიურო"
დ. უზნაძის ქ. 95, 0102, თბილისი, საქართველო
ტელ: 995 32 18-36-43 www.arch-bureau.com

პროექტის სახელწოდება და მისამართი

ქ. თბილისში, ჭავჭავაძის გამზირი №50-ში
მდებარე სკვერის კეთილმოწყობის პროექტი.

	გვარი	ხელმოწერა
საპროექტო ჯგუფი	მ.ბალიაშვილი	
	ა.ნაცვლიშვილი	
	თ.ვალიშვილი	
	ო.ნოზარია	
შეასრულა		

ნახაზის დასახელება

არსებული სიტუაციის ამსახველი სურათები

მასშტაბი	ფაილი	დაკვეთა	თარიღი
	#3_AR.PDF		2013
სტადია	ფორმატი	ფურცელი	ფურცლები
მუშა პროექტი	A 3	არ-3	21



შენიშვნები

საპროექტო ტერიტორია

საპროექტო ტერიტორია

Ab

Architectural Bureau

"არქიტექტურული ბიურო"

დ. უზნაძის ქ.95, 0102, თბილისი, საქართველო

ტელ: 995 32 18-36-43 www.arch-bureau.com

პროექტის სახელწოდება და მისამართი


ქ. თბილისში, ჭავჭავაძის გამზირი №50-ში
მდებარე სკოლის კეთილმოწყობის პროექტი.

	გვარი	ხელმოწერა
საავტორო ჯგუფი	მ.ბალიაშვილი	
	ა.ნაცვლიშვილი	
	თ.ვალიშვილი	
	ო.ხოფარია	
შეასრულა		

ნახაზის დასახელება

არსებული ტოპო

მასშტაბი	ფაილი	დაკვეთა	თარიღი
1:500	#4_AR.PDF		2013
სტადია	ფორმები	ფურცელი	ფურცლები
შუა პროექტი	A 3	პრ-4	21

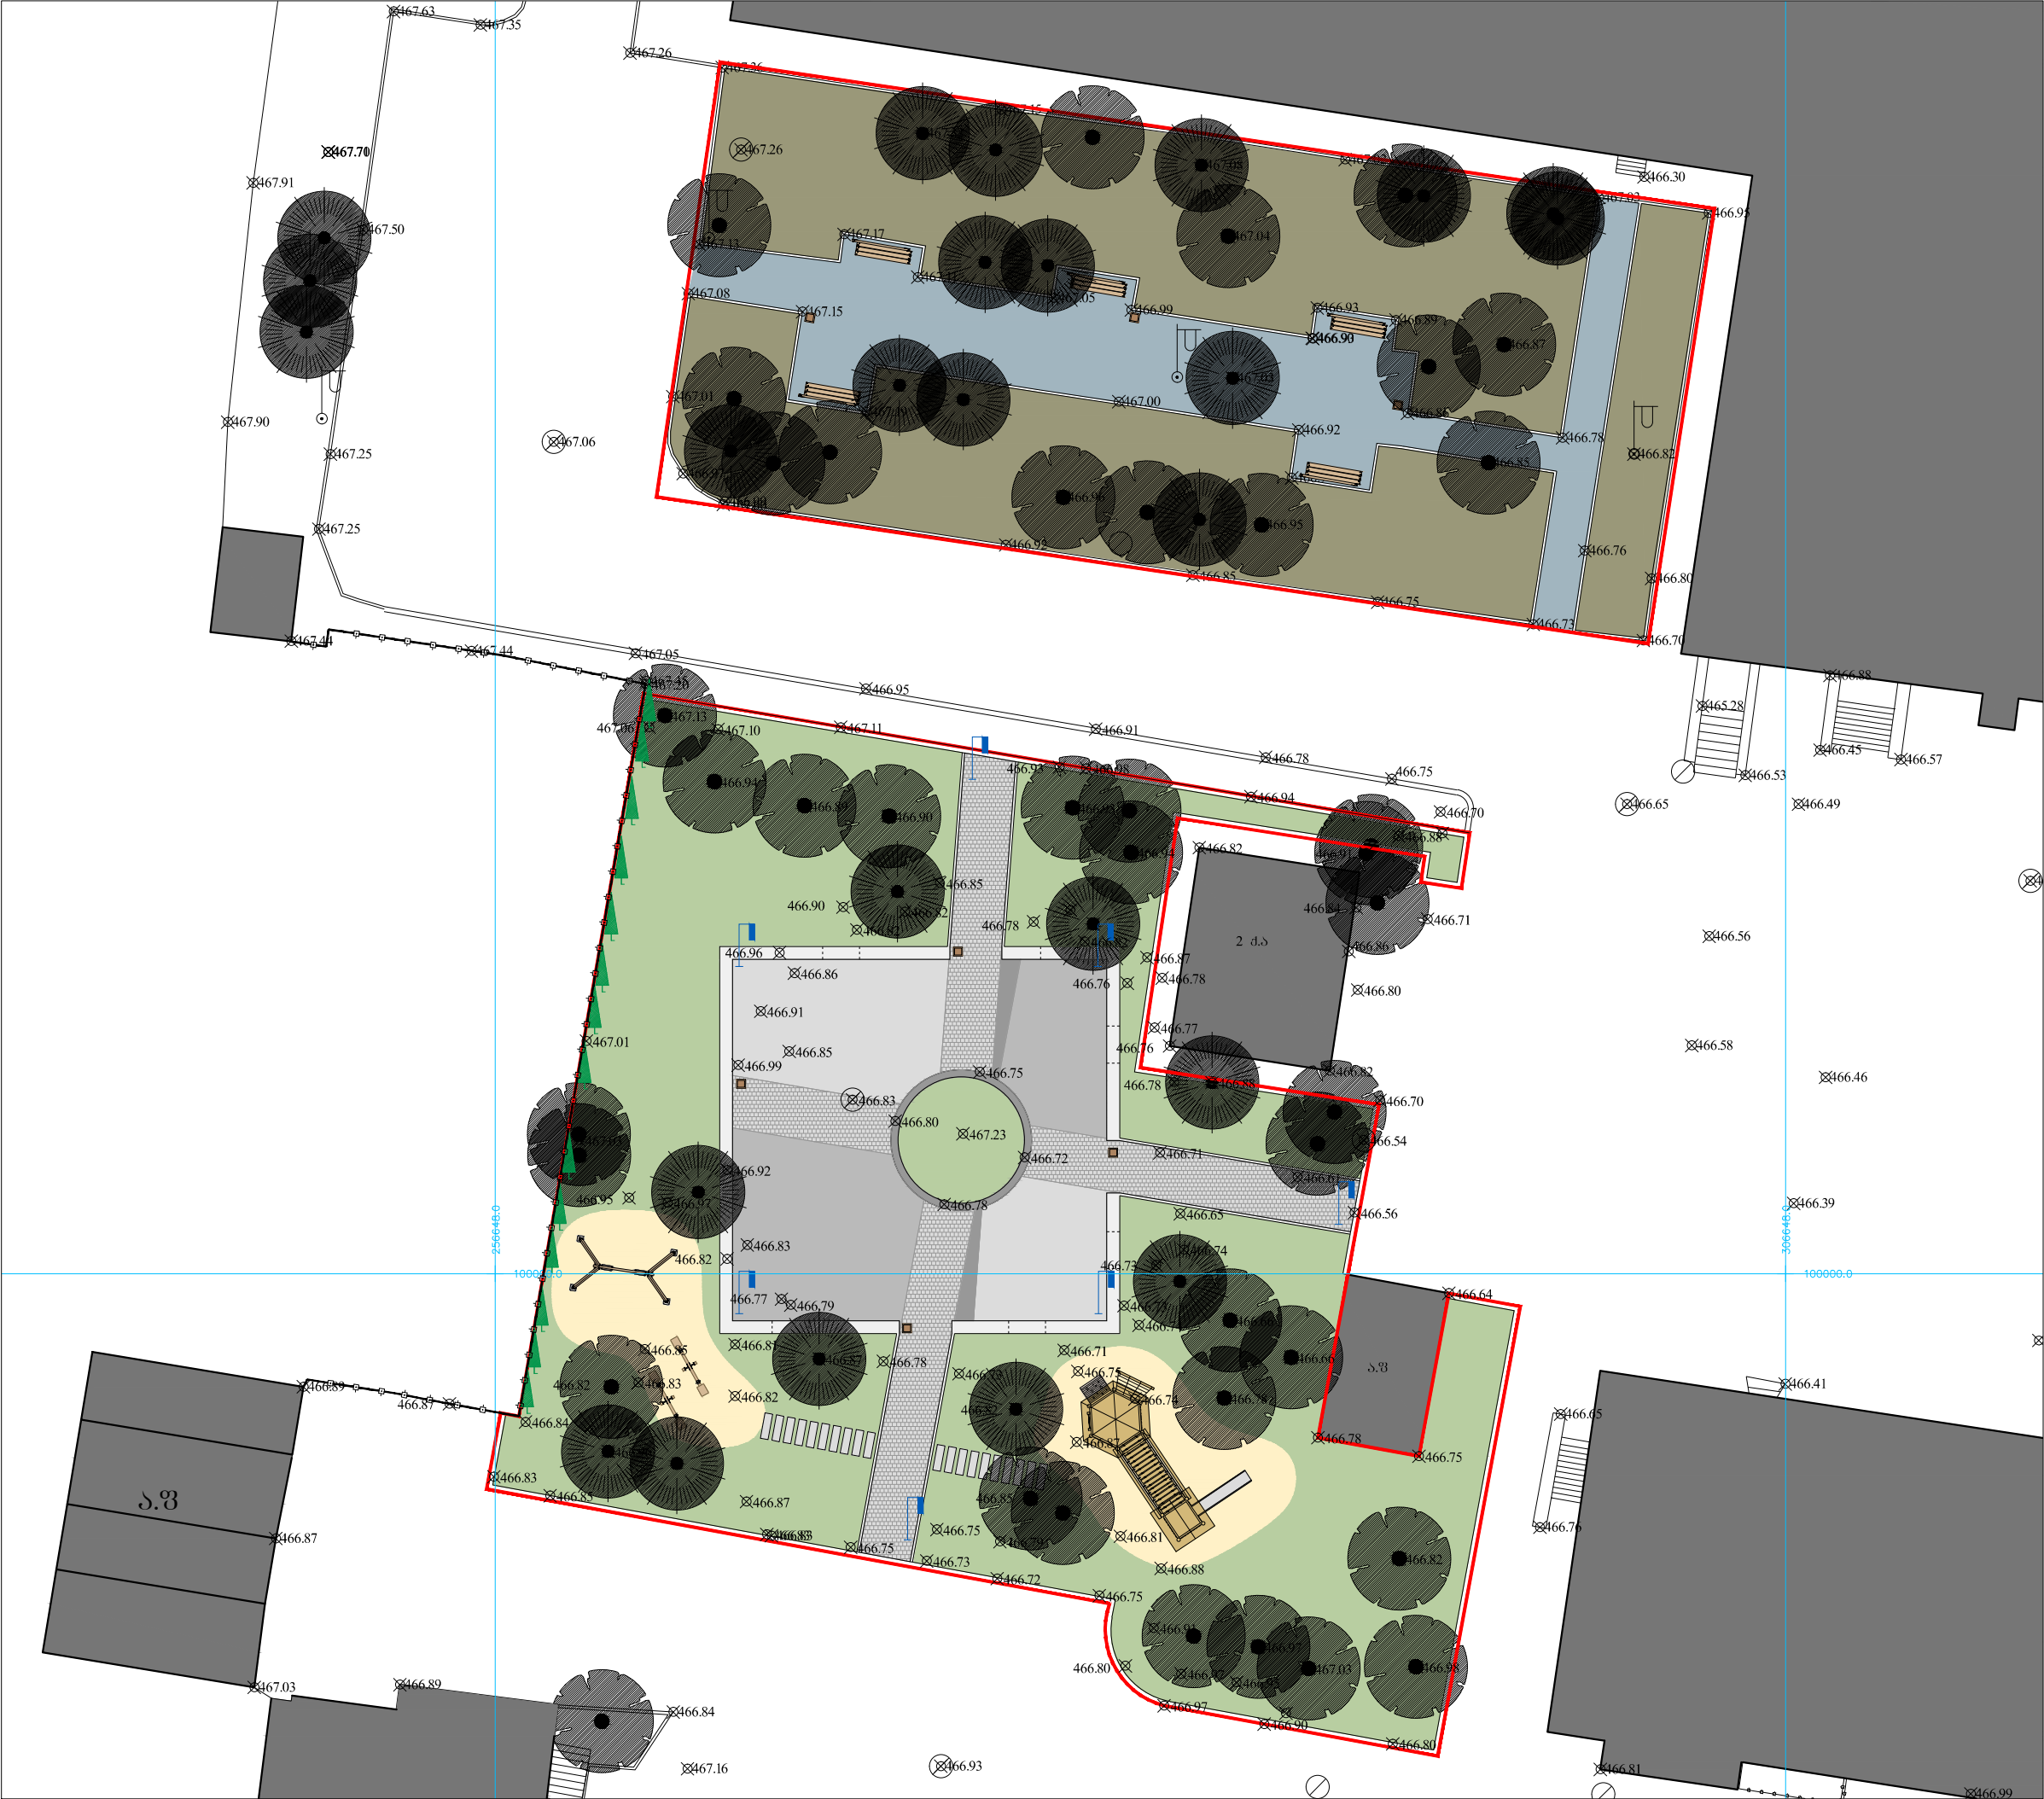

N

შენიშვნები

საპროექტო ტერიტორია

არსებული ბილინის საფარი

ბაზალტის ქვა 10X10X10

ბეჭდური ბეტონი

ბეჭდური ბეტონი

ბეჭდური ბეტონი

ბეტონის ფილა

ბეტონის ბორცვი

ბაგეჟანა

შავი მიწა

ნაპირის ბირის ნაფილა

სკამი

ურა

სანაღი

აინოდაინო

საბანა

სასრილო

ფოთლოვანი ხე

ნიშოვანი ხე

საპროექტო ტერიტორია

Ab

Architectural Bureau

“არქიტექტურული ბიურო”

დ. უზნაძის ქ. 95, 0102, თბილისი, საქართველო

ტელ: 995 32 18-36-43 www.arch-bureau.com

პროექტის სახელწოდება და მისამართი

ქ. თბილისში, ჭავჭავაძის გამზირი №50-ში

მდებარე სკარის კეთილმოწყობის პროექტი.

	გვარი	ხელმოწერა
საპროექტო კომპლექტი	მ. ბაქალაქი	
	ა. ნაცვლიშვილი	
	თ. პალიშვილი	
	ო. ხოვარია	
შეასრულა		

ნახაზის დასახელება

განმარტება

მასშტაბი	ფაილი	დაკვეთა	თარიღი
1:250	#5_AR.PDF		2013
სტადია	ფორმირება	ფურცელი	ფურცლები
მუშა პროექტი	A 3	კრ-5	21



N

შენიშვნები

საპროექტო ტერიტორია

არსებული ბილინის საფარი

ფოტოგრაფიული ხა

ენოვანი ხა

სარწყავი წყლის წერტილი

საპროექტო ტერიტორია

Ab

Architectural Bureau

"არქიტექტურული ბიურო"

დ. უზნაძის ქ. 95, 0102, თბილისი, საქართველო

ტელ: 995 32 18-36-43 www.arch-bureau.com

პროექტის სახელწოდება და მისამართი

ქ. თბილისში, ჭავჭავაძის გამზირი №50-ში


მდებარე საკრის კათედრის ფორმის პროექტი.

	გვარი	ხელმოწერა
საპროექტო პროექტი	მ. ბალიაშვილი	
	ა. ნასვლიშვილი	
	თ. პალიაშვილი	
	ო. ხოვარია	
შეასრულა		

ნახაზის დასახელება

გეგმა

მასშტაბი	ფაილი	დაკვეთა	თარიღი
1:250	#6_AR.PDF		2013
სტადია	ფორმები	ფურცელი	ფურცლები
შემა პროექტი	A 3	პრ-6	21

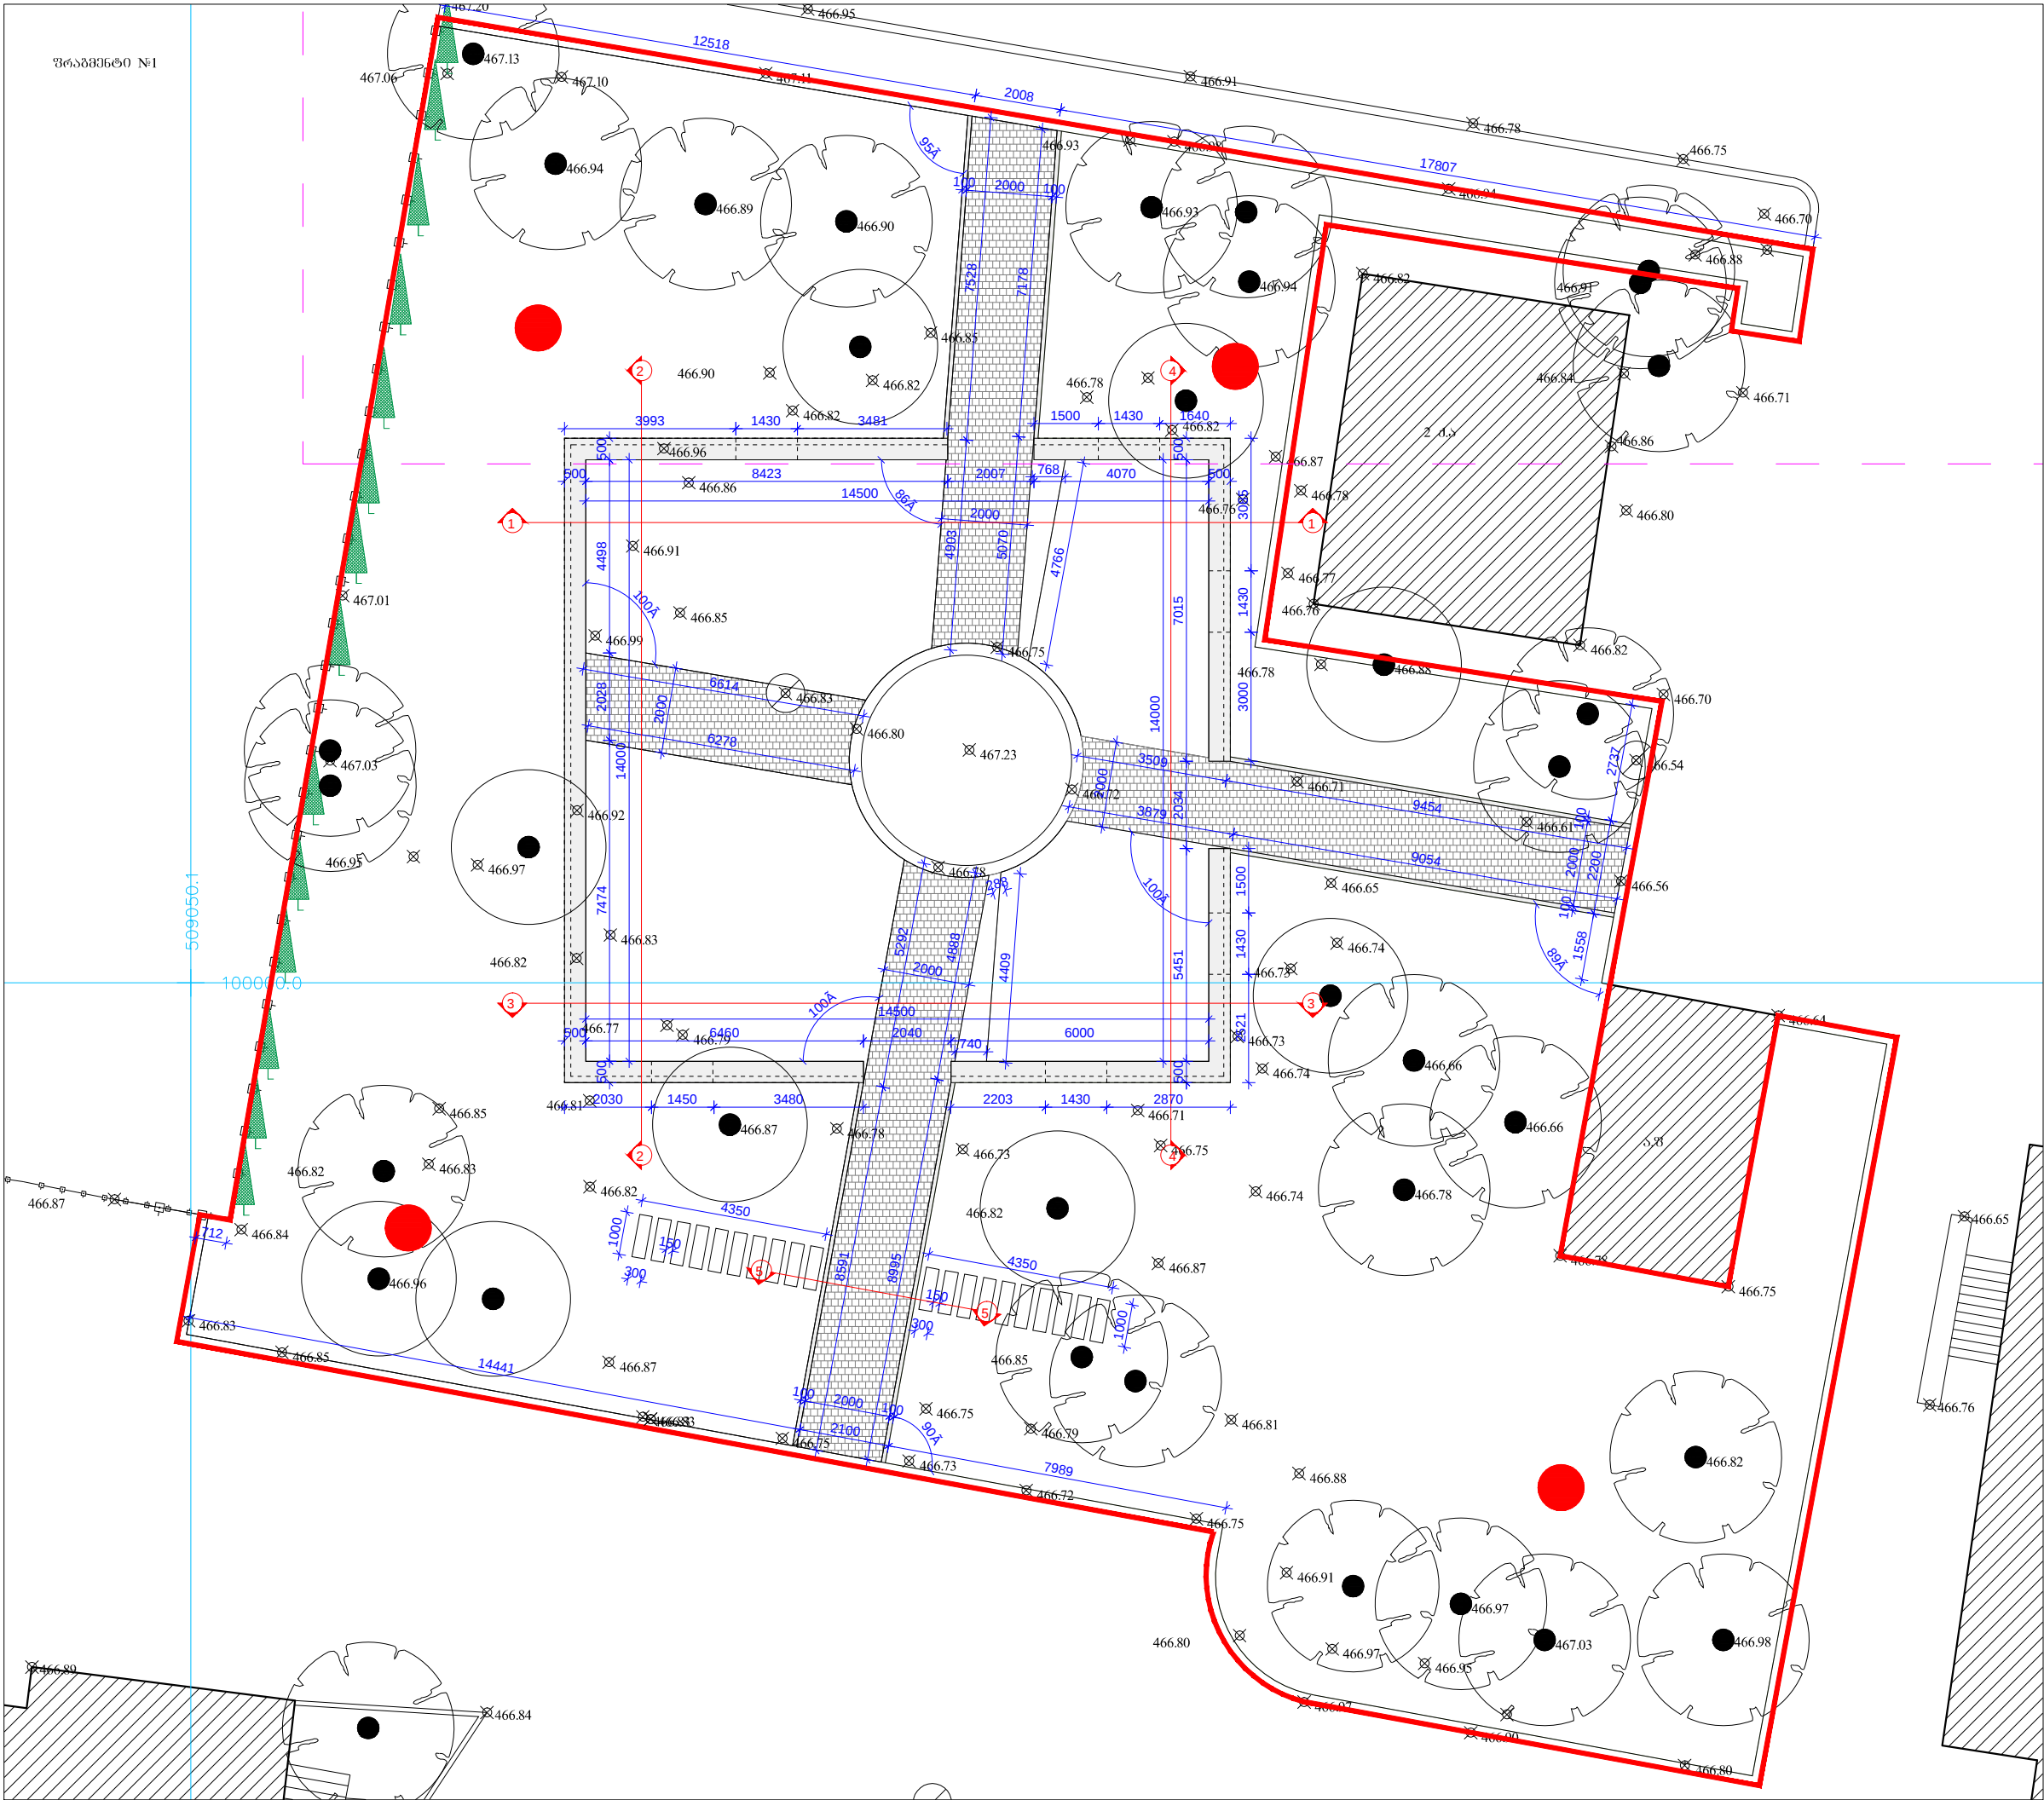

შპს "არქიტექტურა" №1



შენიშვნები

- საპროექტო ტერიტორია
- ბეტონის ფილა
- ბეტონის ქვა 10X10X10
- ბეტონის ზოლი
- ფოტოგრაფია
- ენოვანი ხაზი
- სარწყავი წყლის წერტილი

საპროექტო ტერიტორია

Ab Architectural Bureau

"არქიტექტურული ბიურო"
თბილისი ქ. 95, 0102, თბილისი, საქართველო
ტელ: 995 32 18-36-43 www.arch-bureau.com

პროექტის სახელწოდება და მისი მართვა

ქ. თბილისში, ჭავჭავაძის გამზირი №50-ში
მდებარე საკრის კეთილმოწყობის პროექტი.

	გვარი	ხელმოწერა
საპროექტო პროექტი	მ. ბალიაშვილი	
	ა. ნაცვლიშვილი	
	თ. პალიაშვილი	
	ო. ხოშიაშვილი	
შეასრულა		

ნახაზის დასახელება

გეგმა. ფრაგმენტი №1

მასშტაბი	ფაილი	დაკავშირებული	თარიღი
1:150	#7_AR.PDF		2013
სტადია	ფორმატი	ფურცელი	ფურცლების
შუა პროექტი	A 3	კრ-7	21



საპროექტო ტერიტორია

არსებული ბილინის საფარი

ბაზალტის ქვა 10X10X10

ფოთლოვანი ხე

წიწვოვანი ხე

სარწყავი წყლის წერტილი

* მოხდა არსებული ბილინის საფარის დაზიანებული ნაწილების აღდგენა.

* ხანგრძლივად უნდა დარჩეს შავი მიწა.

საპროექტო ტერიტორია

Ab

Architectural Bureau

"არქიტექტურული ბიურო"

დ. უხანძრის ქ. 95, 0102, თბილისი, საქართველო

ტელ: 995 32 18-36-43 www.arch-bureau.com

პროექტის სახელწოდება და მისამართი

ქ. თბილისში, ჭავჭავაძის გამზირი №50-ში


მდებარე სკვერის კეთილმოწყობის პროექტი.

	გვარი	ხელმოწერა
საპროექტო პროექტი	გ. ბალიაშვილი	
	ა. ნაცვლიშვილი	
	თ. პალიაშვილი	
	ო. ხოვარია	
შეასრულა		

ნახაზის დასახელება

გეგმა. ფრაგმენტი №2

მასშტაბი	ფაილი	დაკვეთა	თარიღი
1:150	#8_AR.PDF		2013
სტადია	ფორმები	ფურცელი	ფურცლები
შუამ პროექტი	A 3	პრ-8	21

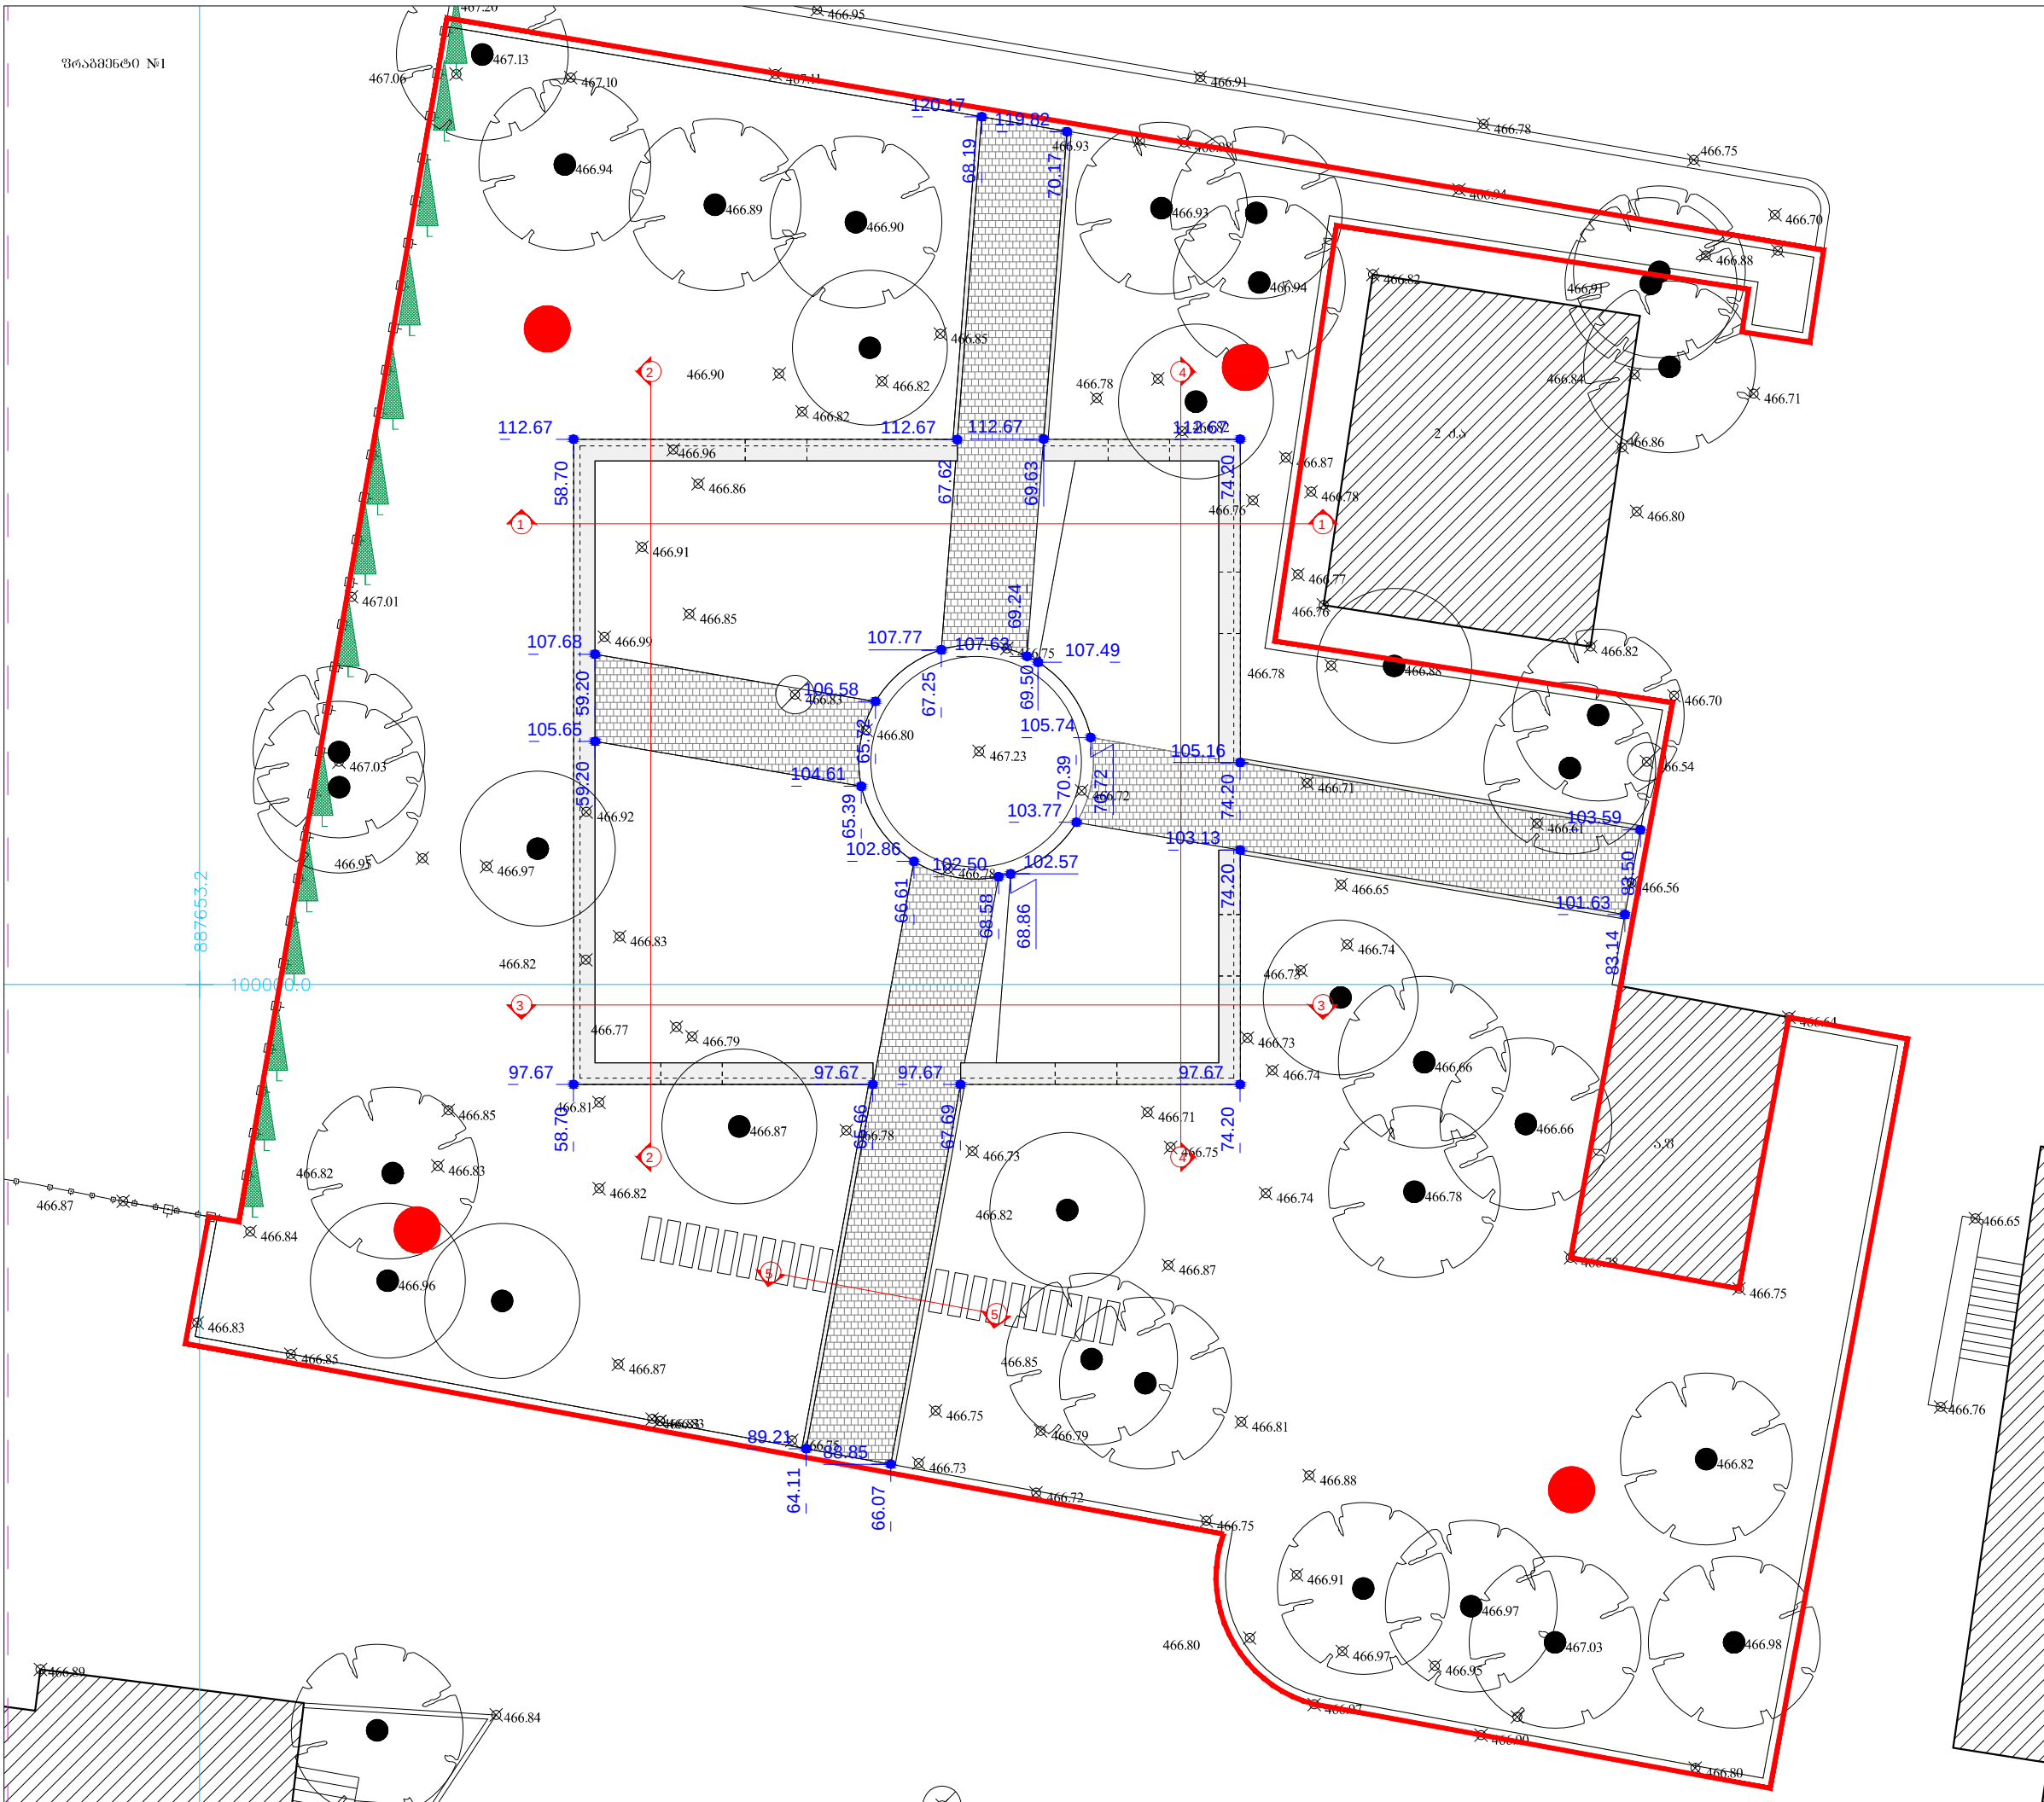

შენიშვნები

საპროექტო ტერიტორია

ბაზალტის ქვა 10X10X10

ფოთლოვანი ხე

წიწვოვანი ხე

სარწყავი წყლის წერტილი

საპროექტო ტერიტორიაშია

Ab

Architectural Bureau

"არქიტექტურული ბიურო"
დ. უხანაძის ქ. 95, 0102, თბილისი, საქართველო
ტელ: 995 32 18-36-43 www.arch-bureau.com

პროექტის სახელწოდება და მისამართი

ქ. თბილისში, ჭავჭავაძის გამზირი №50-ში
მდებარე სკვარის კეთილმოწყობის პროექტი.

	გვარი	ხელმოწერა
საპროექტო ჯგუფი	მ. ბალიაშვილი	
	ა. ნაცვლიშვილი	
	თ. პალიაშვილი	
	ო. ხოფერიძე	
შეასრულა		

ნახაზის დასახელება

დაკავალვის გეგმა

მასშტაბი	ფაილი	დაკვეთა	თარიღი
1:150	#9_AR.PDF		2013
სტადია	ფორმები	ფურცელი	ფურცლები
შუამ პროექტი	A 3	კრ-9	21