


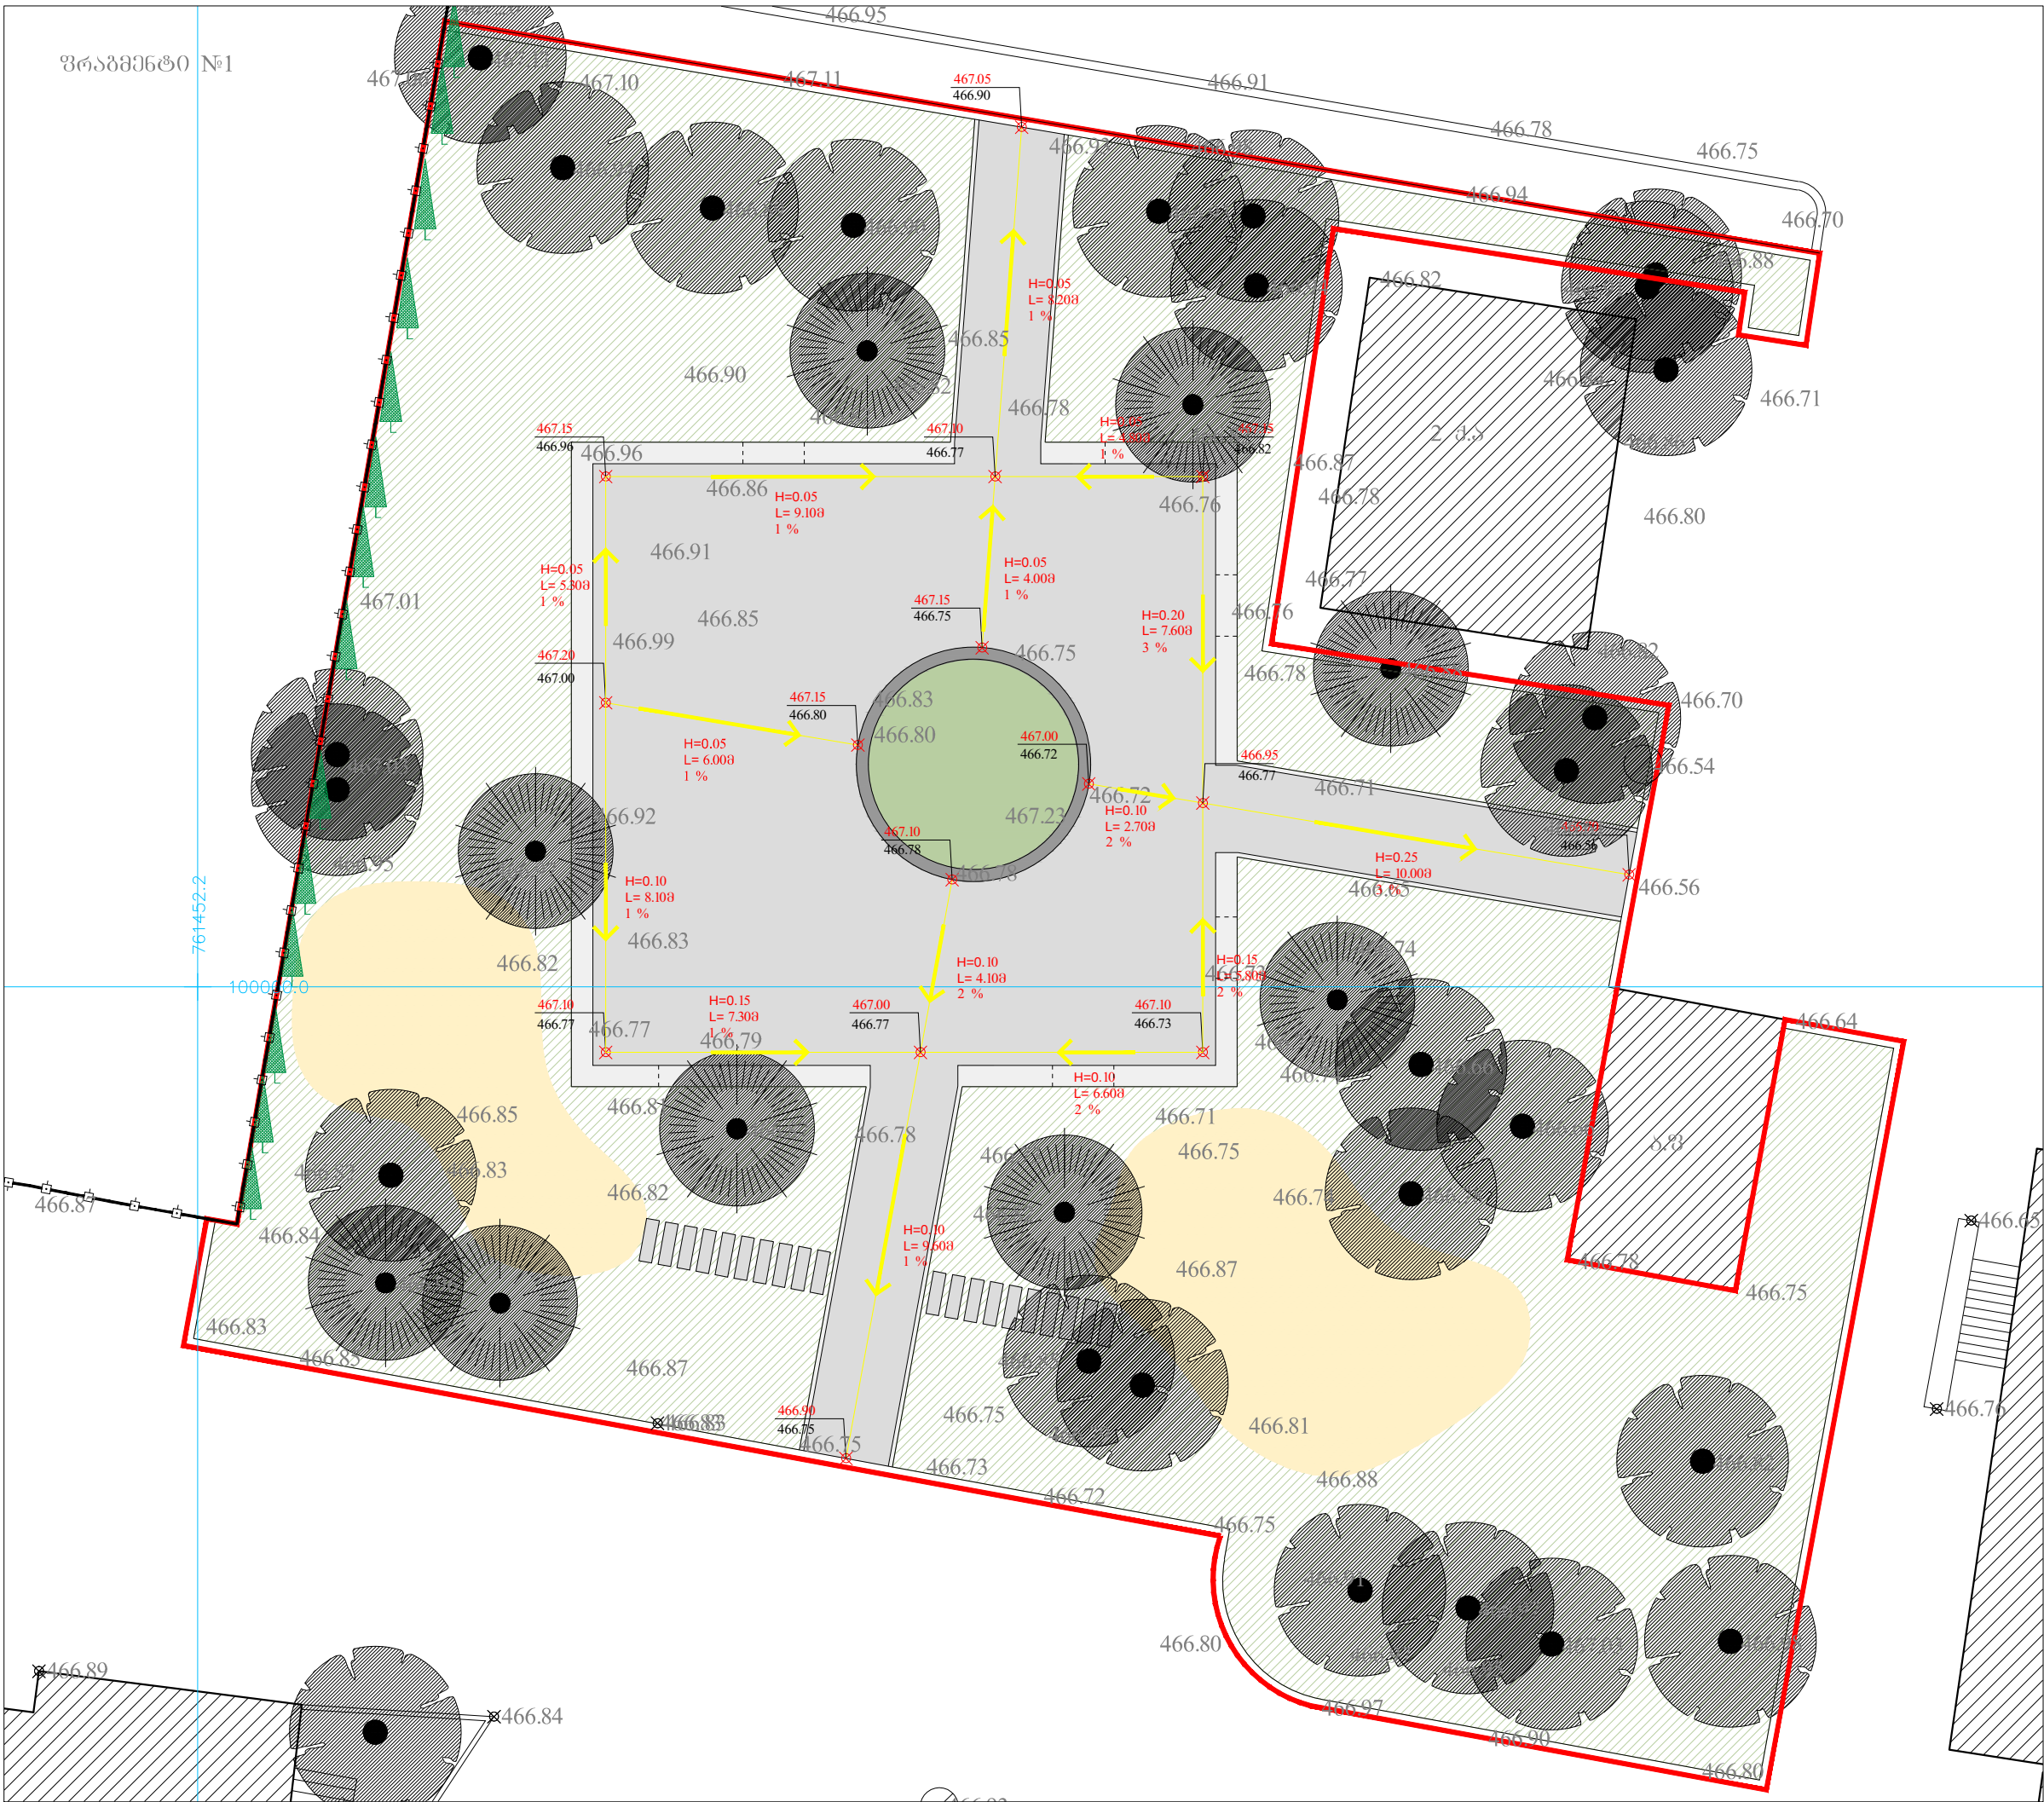

N

შენიშვნები

საპროექტო ტერიტორია

ფოტოლოვენი ხე

წიწვოვანი ხე

467.00

— საპროექტო მიწის დონე

466.77

— არსებული მიწის დონე

წყლის გადამყვანის მიმართულება

საპროექტო ტერიტორია

Ab

Architectural Bureau

"არქიტექტურული ბიურო"

დ. უზნაძის ქ. 95, 0102, თბილისი, საქართველო

ტელ: 995 32 18-36-43 www.arch-bureau.com

პროექტის სახელწოდება და მისი მფლობელი


ქ. თბილისში, ჭავჭავაძის გამზირი №50-ში მდებარე საკუთრების კომპლექსის პროექტი.

	გვარი	ხელმოწერა
საპროექტო პირობები	მ. ბაქალაშვილი	
	ა. ნაცვლიშვილი	
	თ. პალიშვილი	
	ო. ხოშიაშვილი	
შეასრულა		


ნახაზის დასახელება

ვერტიკალური გეგმა


მასშტაბი	ფაილი	დაკვეთა	თარიღი
1:150	#11_AR.PDF		2013
სტადია	ფორმები	ფურცელი	ფურცლები
შეასრულდა	A 3	არ-11	21

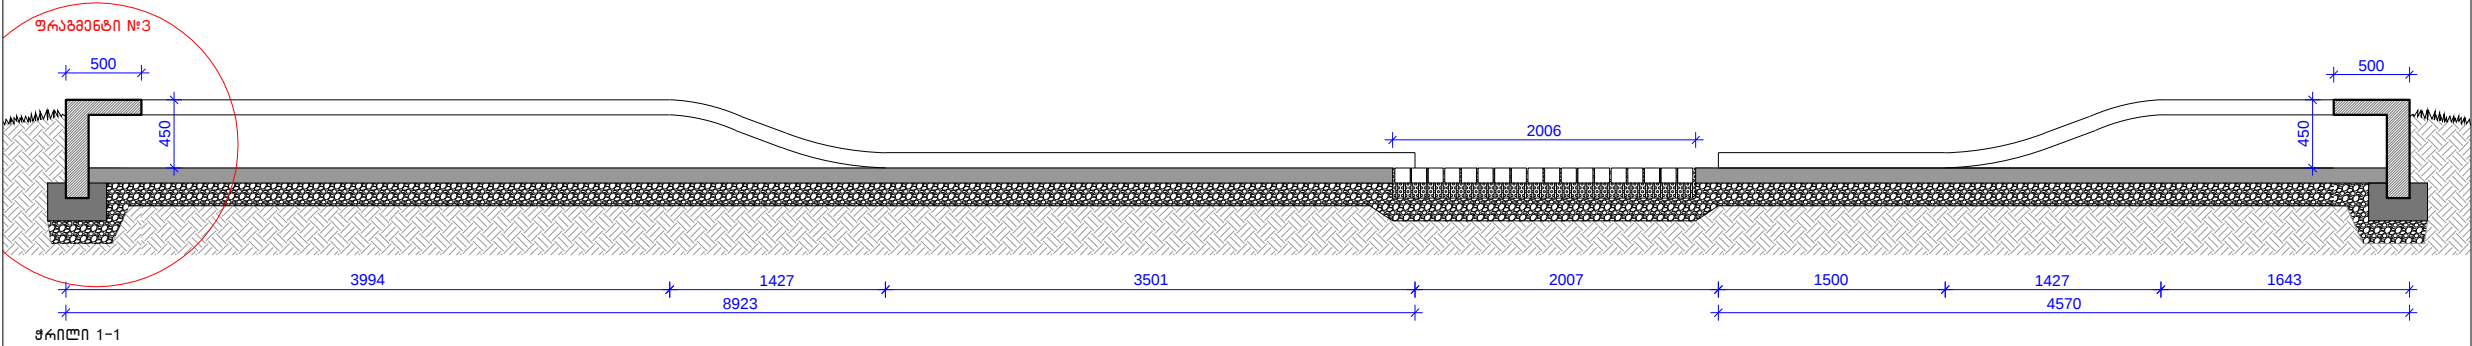


ჭრილი 1-1

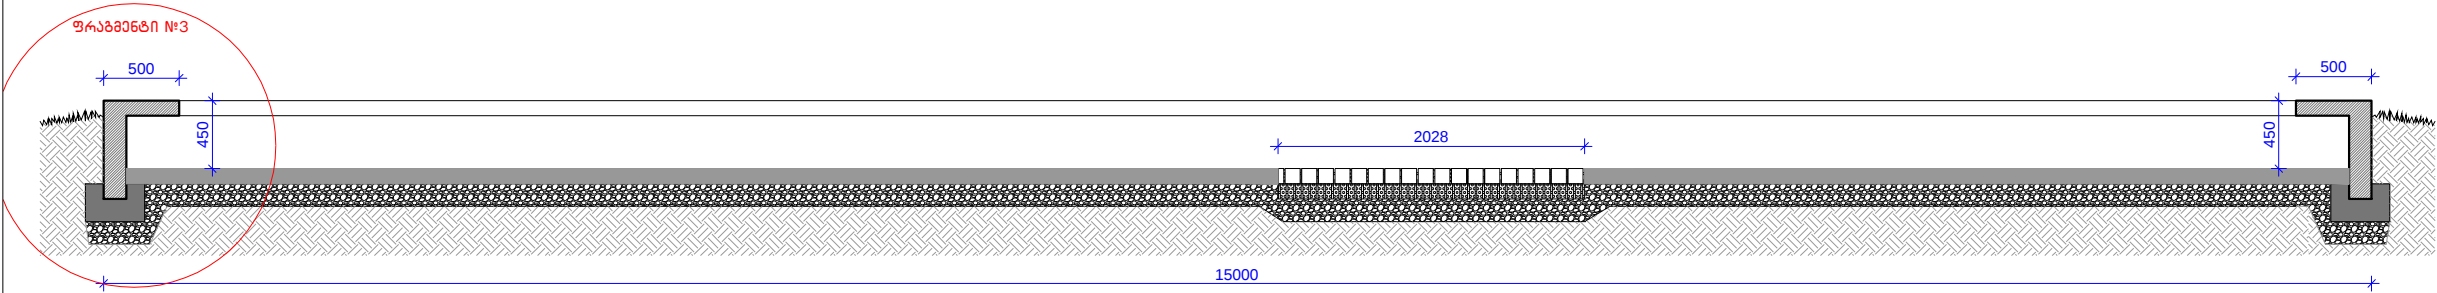

ჭრილი 2-2

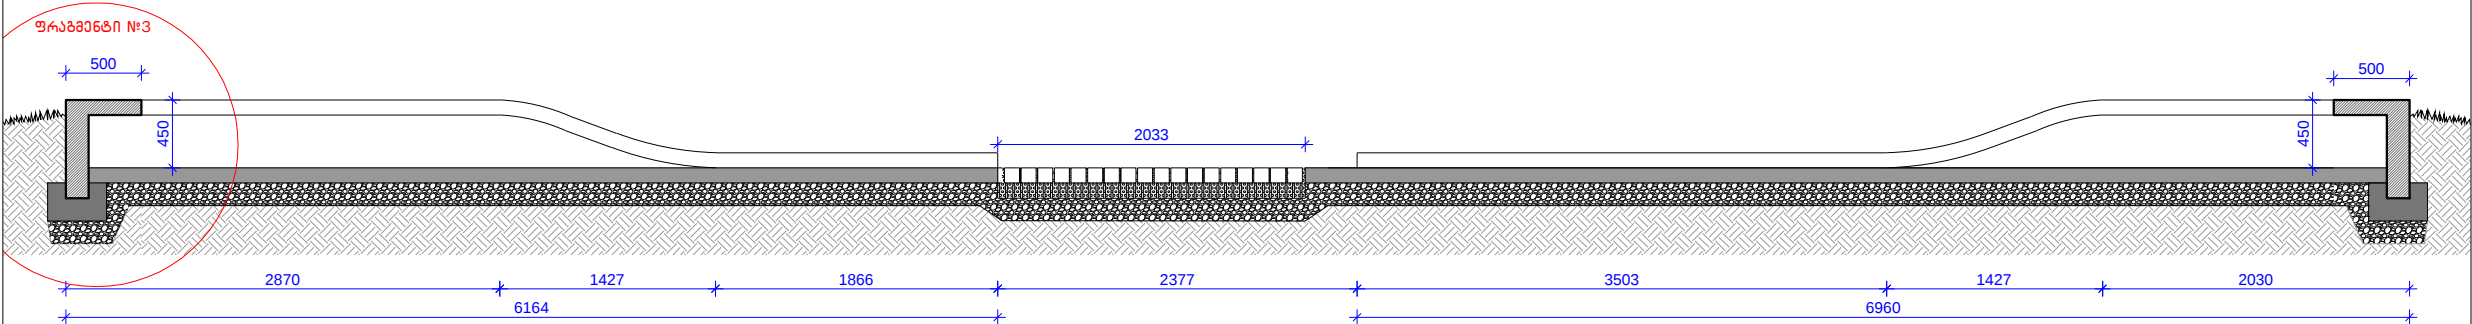

ჭრილი 3-3

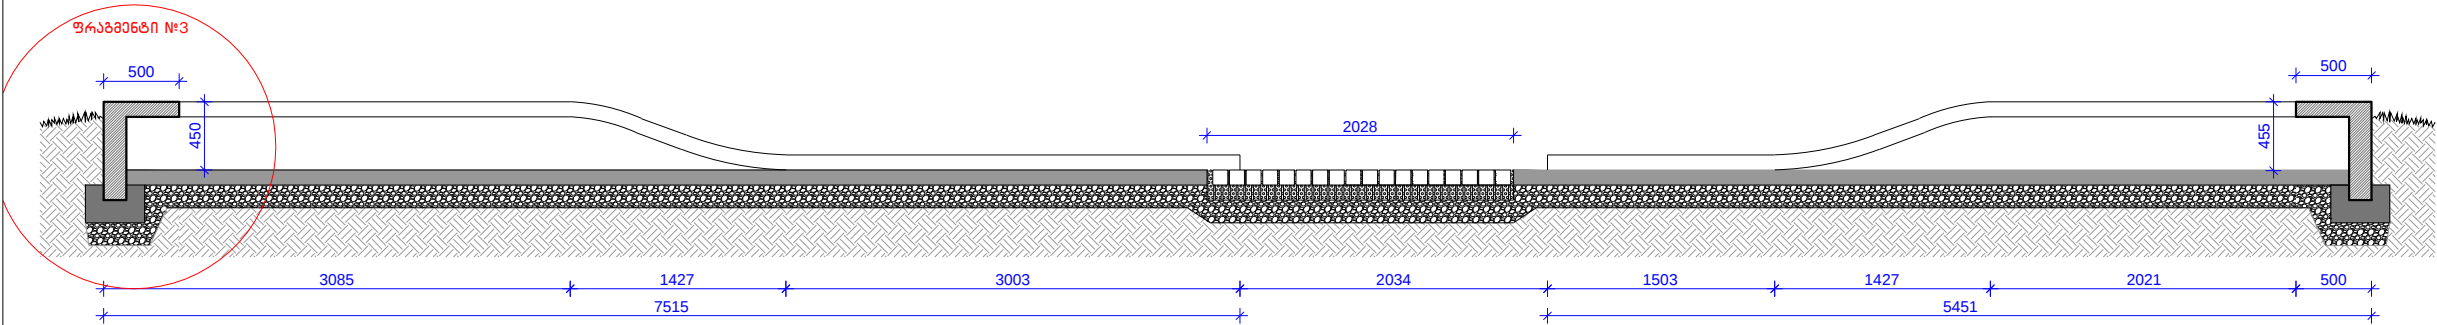

ჭრილი 4-4

შენიშვნები

* ფრაგმენტი №1 - ნბ. არ-12

საპროექტო ორგანიზაცია

Ab Architectural Bureau

"არქიტექტურული ბიურო"
დ. უზნაძის ქ.95, 0102, თბილისი, საქართველო
ტელ: 995 32 18-36-43 www.arch-bureau.com

პროექტის სახელწოდება და მისამართი

ქ. თბილისში, შავჭავჭავაძის გამზირი №50-ში
მდებარე სკვარის კეთილმოწყობის პროექტი.


	გვარი	ხელმოწერა
საპროექტო ჯგუფი	მ.ბალიაშვილი	
	ა.ნაცვლიშვილი	
	თ.ვალიშვილი	
	ო.ხოვარია	
შეასრულა		

ნახაზის დასახელება


ჭრილი 1-1; 2-2; 3-3; 4-4.

მასშტაბი	ფაილი	დაკვეთა	თარიღი
1:50	#12_AR.PDF		2013
სტადია	ფორმები	ფურცელი	ფურცლები
შუშა პროექტი	A 3	არ-12	21

ნაზვის ურნა

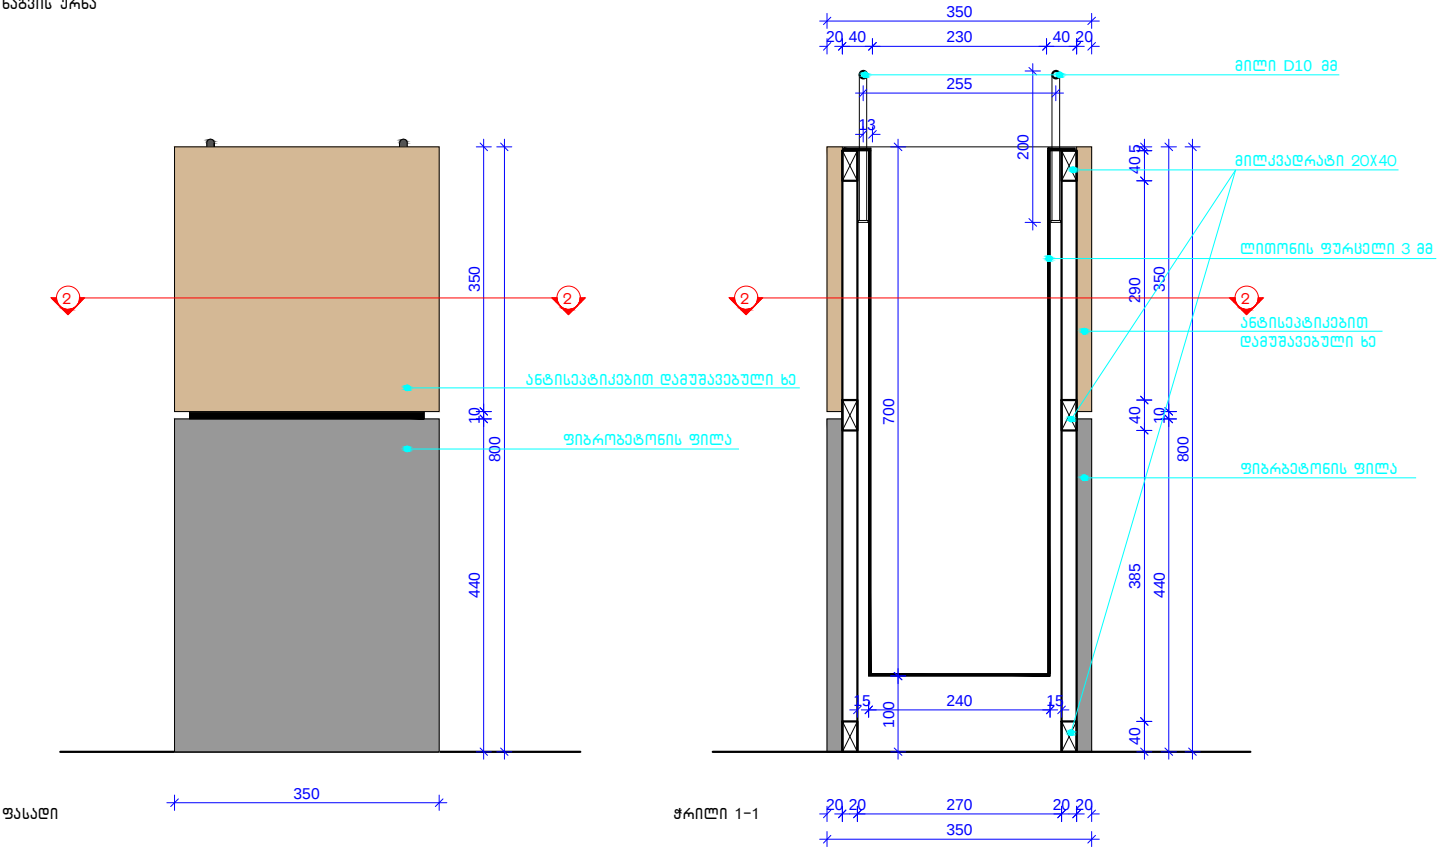

ჭრილი 2-2

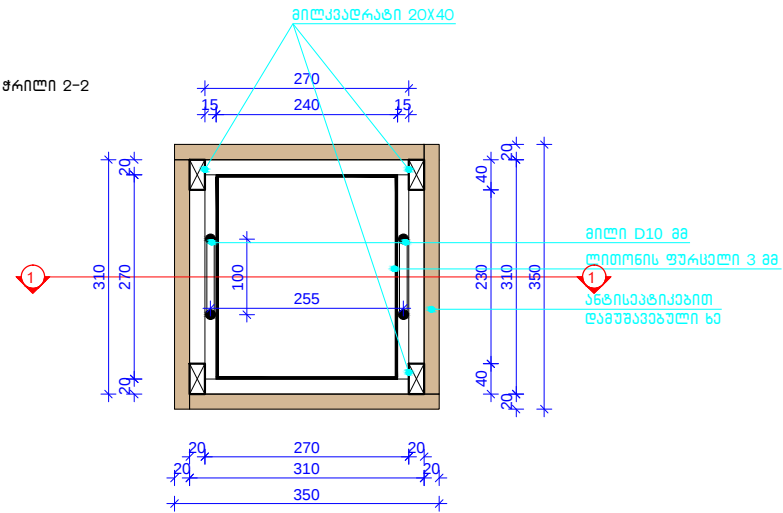

სანათი

ლითონის ლურჯი - ϕ 200 მმ
H 4000 მმ



შენიშვნები

საპროექტო ორგანიზაცია

Ab Architectural Bureau

"არქიტექტურული ბიურო"
დ. უზნაძის ქ. 95, 0102, თბილისი, საქართველო
ტელ: 995 32 18-36-43 www.arch-bureau.com


პროექტის სახელწოდება და მისამართი

ქ. თბილისში, ჭავჭავაძის გამზირი №50-ში
მდებარე სკვერის კეთილმოწყობის პროექტი.


	გვარი	ხელმოწერა
საპროექტო ჯგუფი	მ. ბალიაშვილი	
	ა. ნაცვლიშვილი	
	თ. პალიაშვილი	
	ო. ხოფერიძე	
შეასრულა		

ნაზვის დასახელება
ნაზვის ურნა
სანათი


მასშტაბი	ფაილი	დაკვეთა	თარიღი
1:10	#15_AR.PDF		2013
სტადია	ფორმატი	ფურცელი	ფურცლები
მუშა პროექტი	A 3	არ-15	21

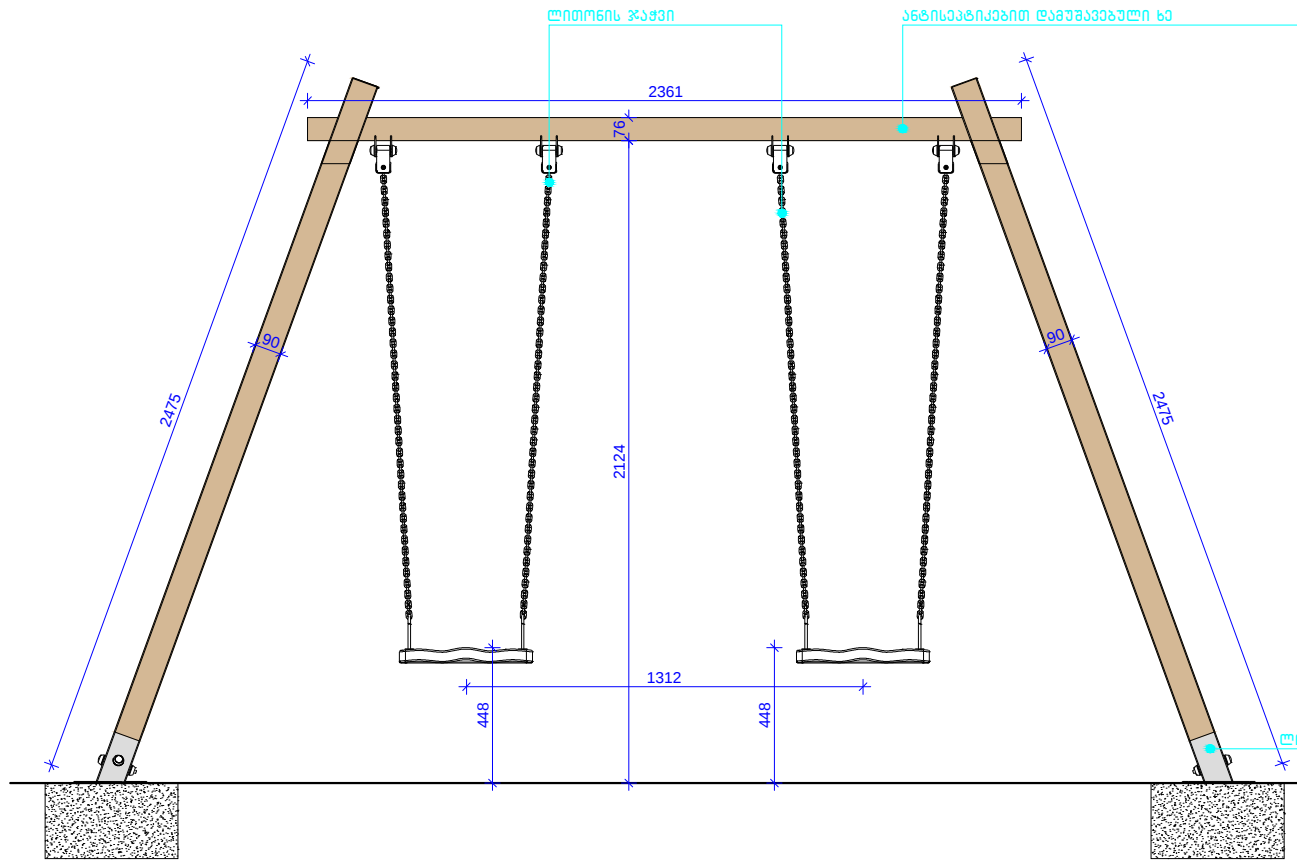

ფასალი

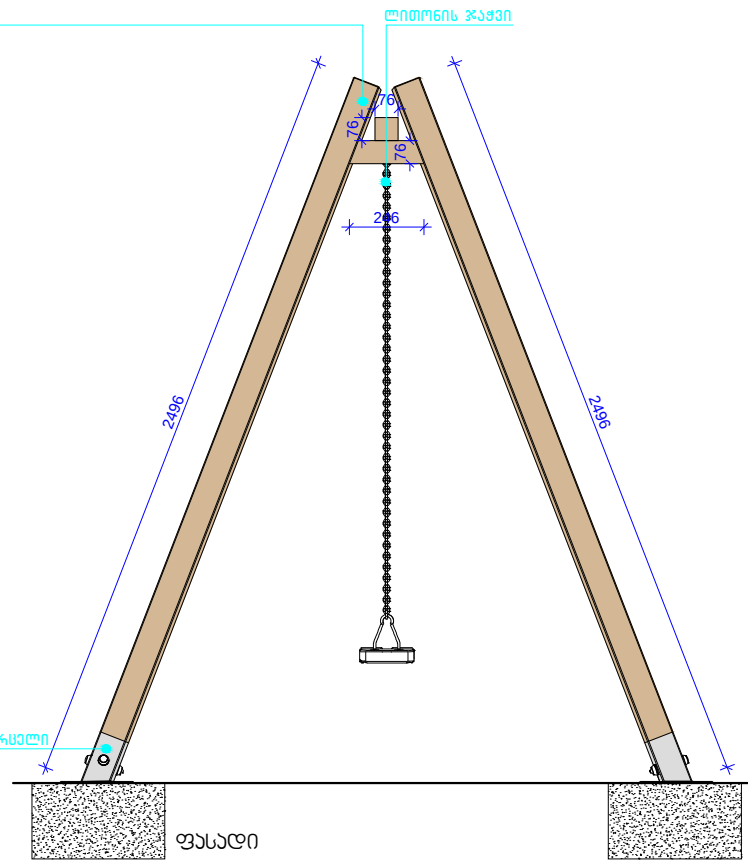

ფასალი

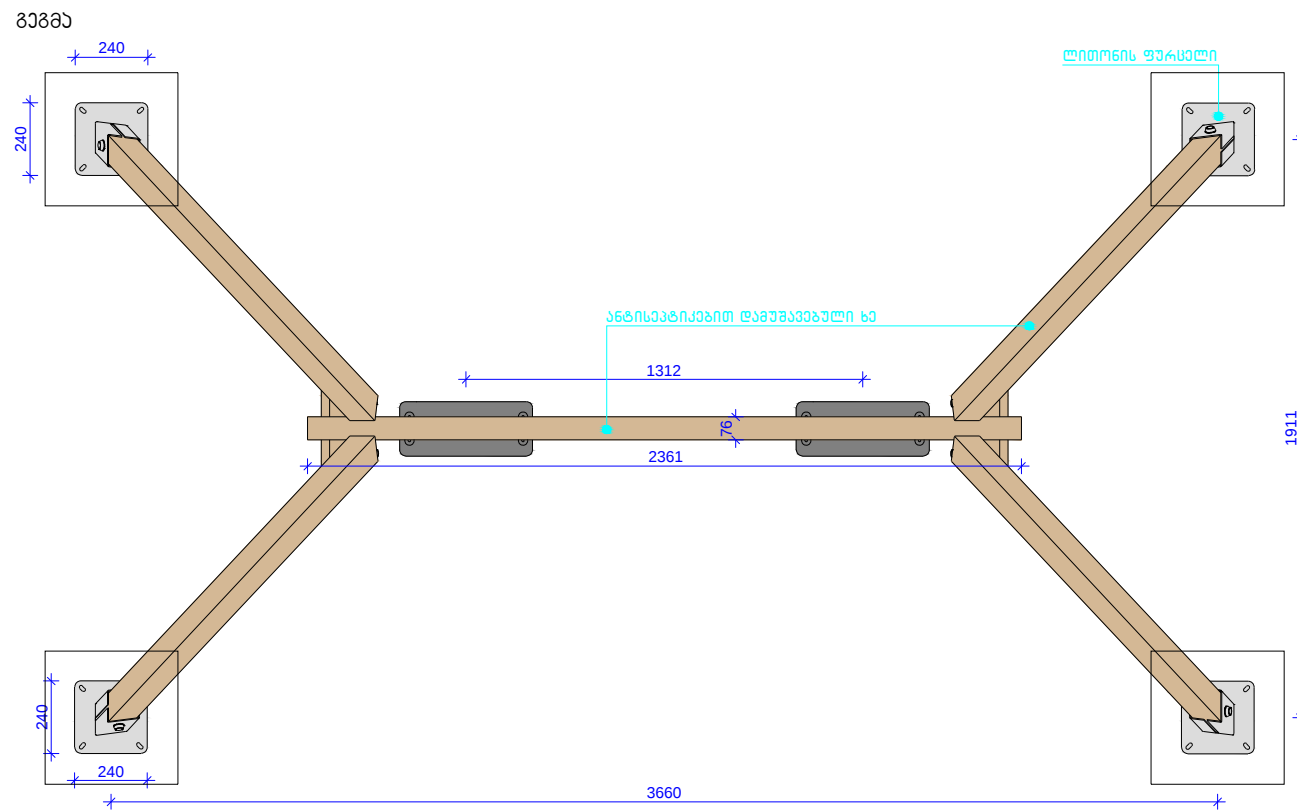

შენიშვნები

საპროექტო ორგანიზაცია

Ab Architectural Bureau

"არქიტექტურული ბიურო"
დ. უზნაძის ქ. 95, 0102, თბილისი, საქართველო
ტელ: 995 32 18-36-43 www.arch-bureau.com

პროექტის სახელწოდება და მისამართი



ქ. თბილისში, ჭავჭავაძის გამზირი №50-ში
მდებარე სკვარის კეთილმოწყობის პროექტი.

	გვარი	ხელმოწერა
საპროექტო ჯგუფი	მ. ბალიაშვილი	
	ა. ნაცვლიშვილი	
	თ. პალიაშვილი	
	ო. ხოფერია	
შეასრულა		




ნახაზის დასახელება

საქანელი

მასშტაბი	ფაილი	დაკვეთა	თარიღი
1:25	#16_AR.PDF		2013
სტადია	ფორმატი	ფურცელი	ფურცლები
შუშა პროექტი	A 3	არ-16	21

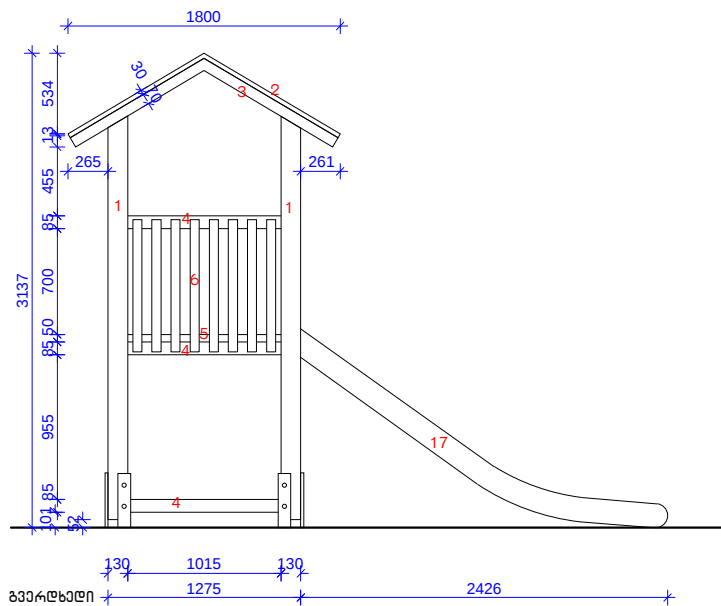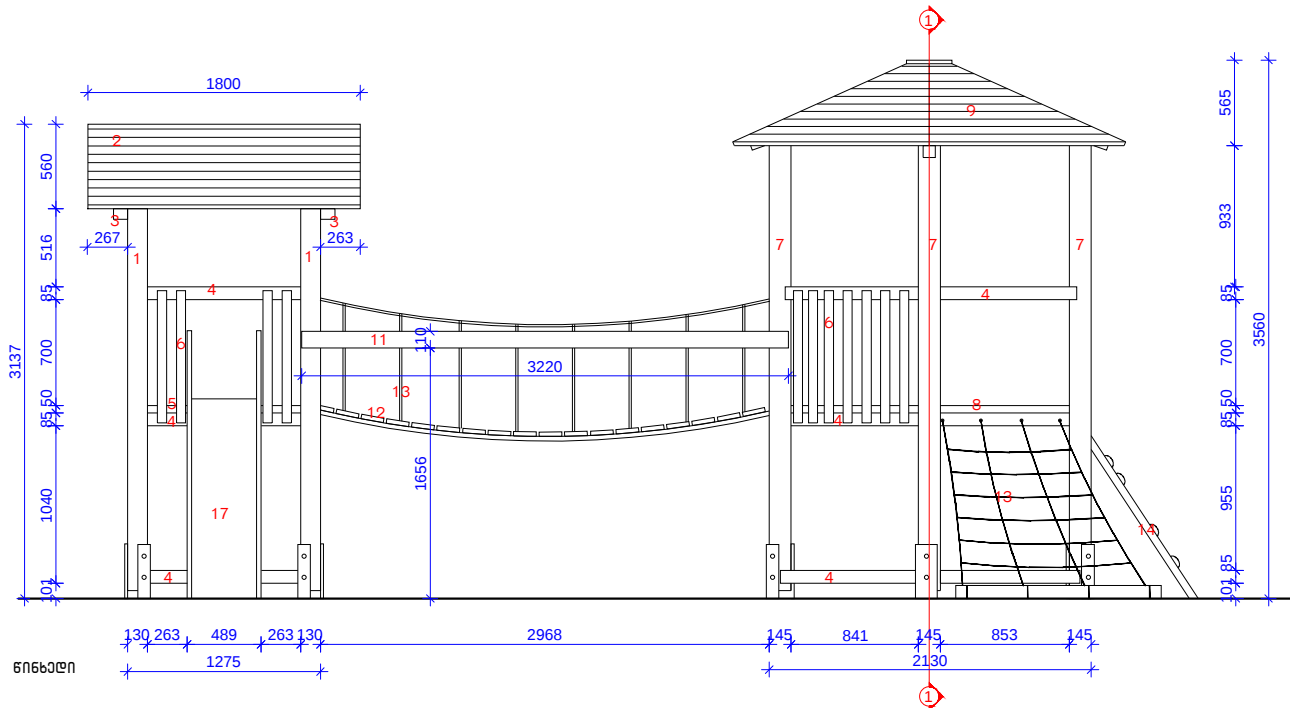

განმარტება

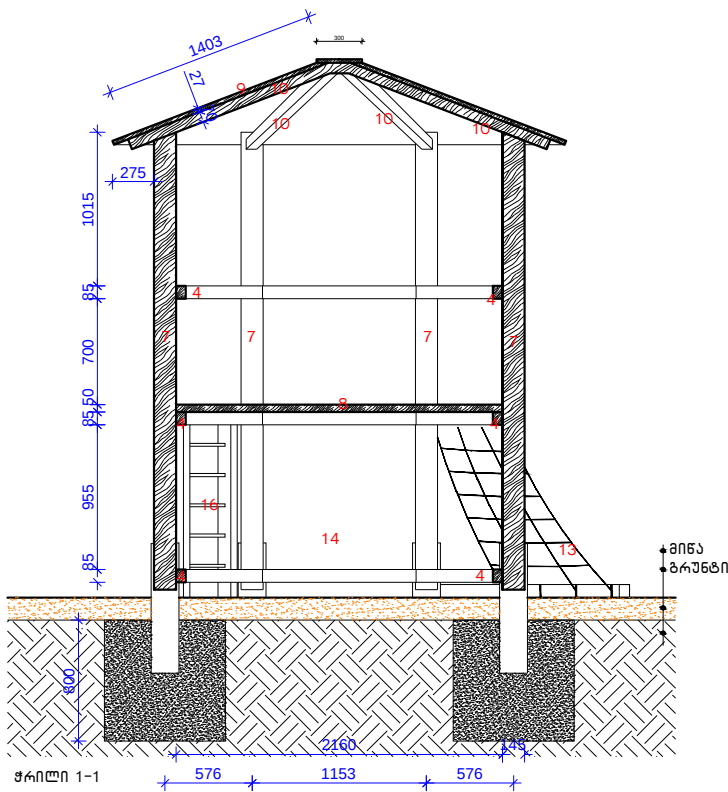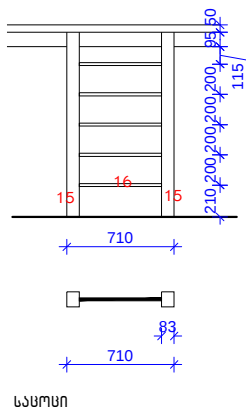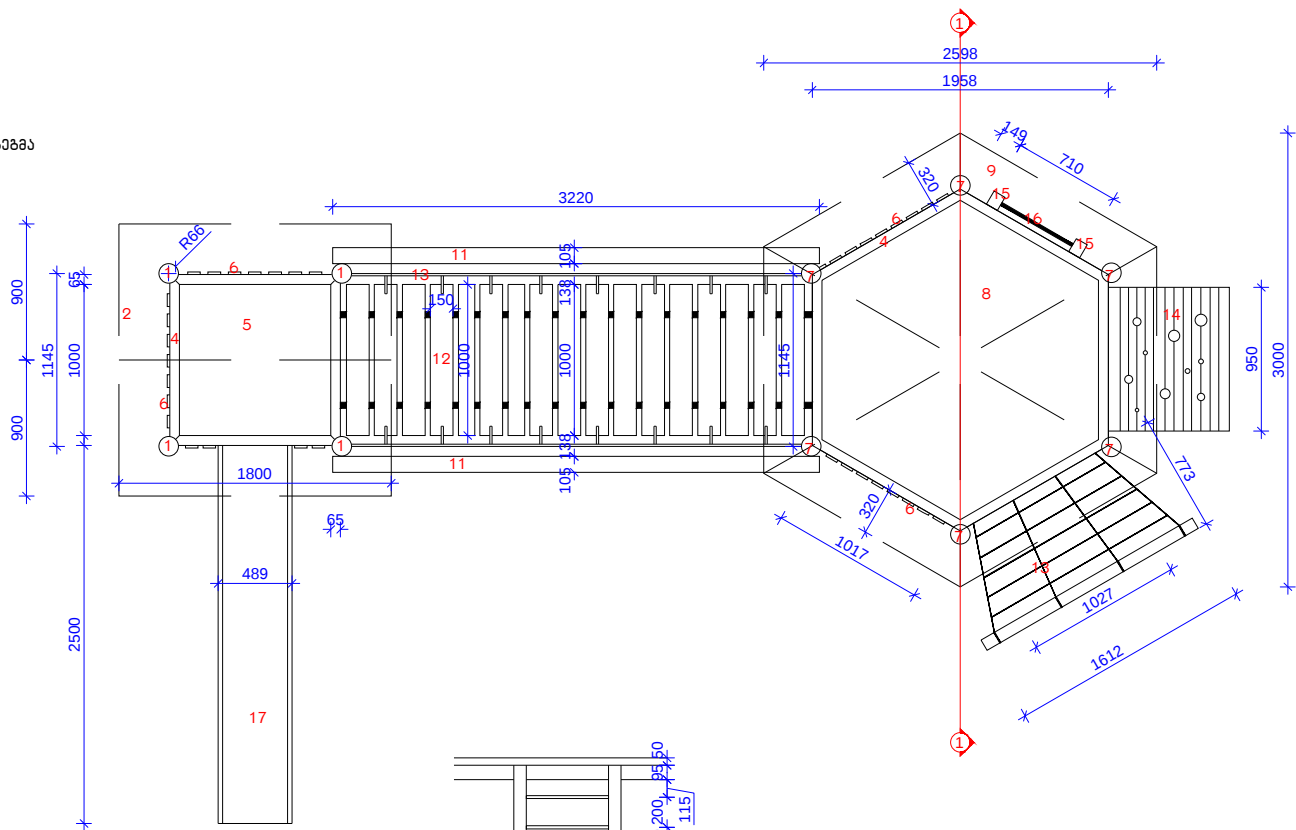

შენიშვნები

საპროექტო ორგანიზაცია

Ab Architectural Bureau

"არქიტექტურული ბიურო"
დ. უზნაძის ქ. 95, 0102, თბილისი, საქართველო
ტელ: 995 32 18-36-43 www.arch-bureau.com

პროექტის სახელწოდება და მისამართი

ქ. თბილისში, ჭავჭავაძის გამზირი №50-ში
მდებარე სკოლის კეთილმოწყობის პროექტი.






	გვარი	ხელმოწერა
საპროექტო ჯგუფი	მ. ბალიაშვილი	
	ა. ნაცვლიშვილი	
	თ. პალიაშვილი	
	ო. ხოშიაშვილი	
შეასრულა		

ნახაზის დასახელება

სასრიცხლო

მასშტაბი	ფაილი	დაკვეთა	თარიღი
1:50	#17_AR.PDF		2013
სტადია	ფორმატი	ფურცელი	ფურცლების
შუა პროექტი	A 3	არ-17	21


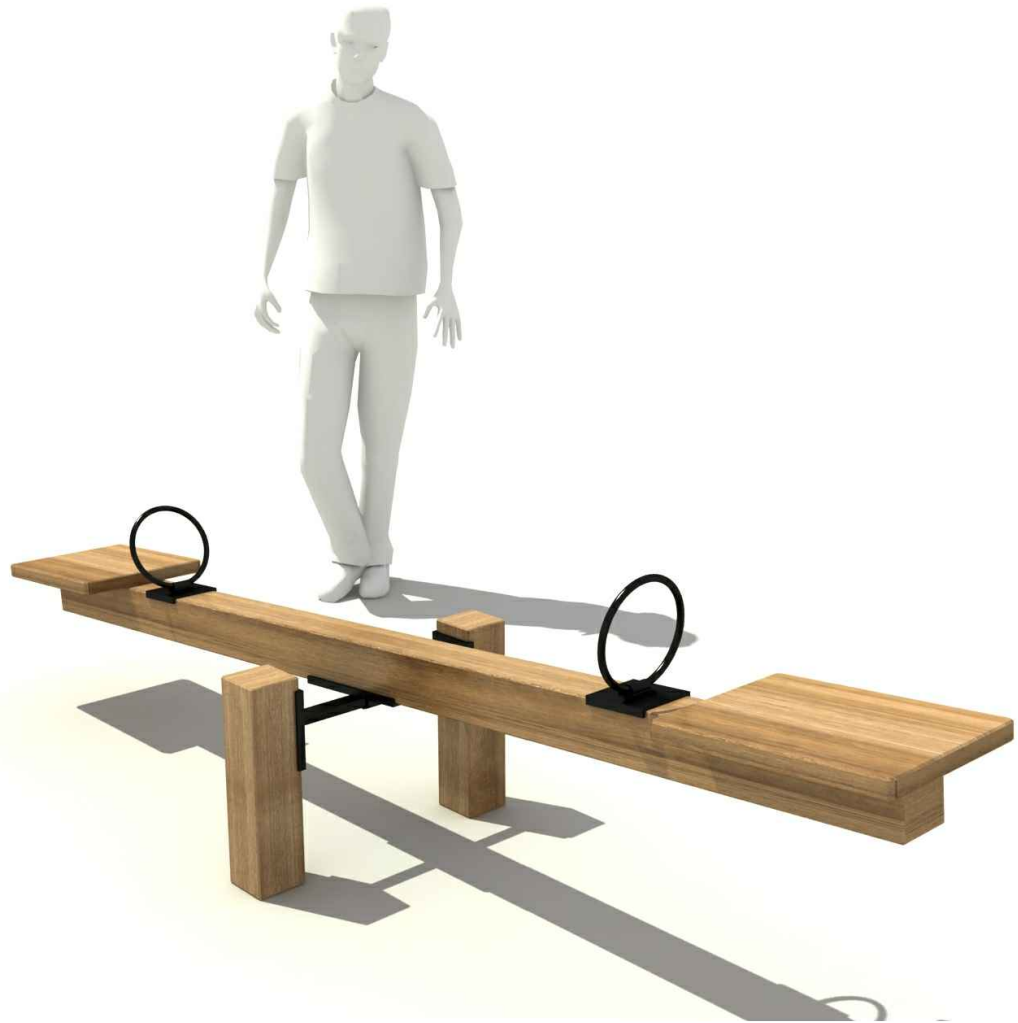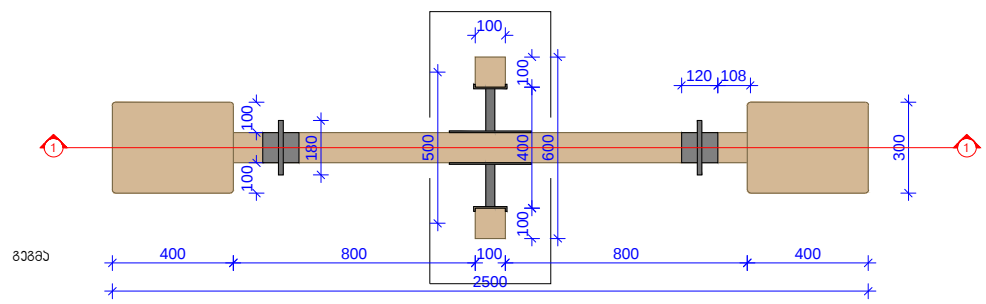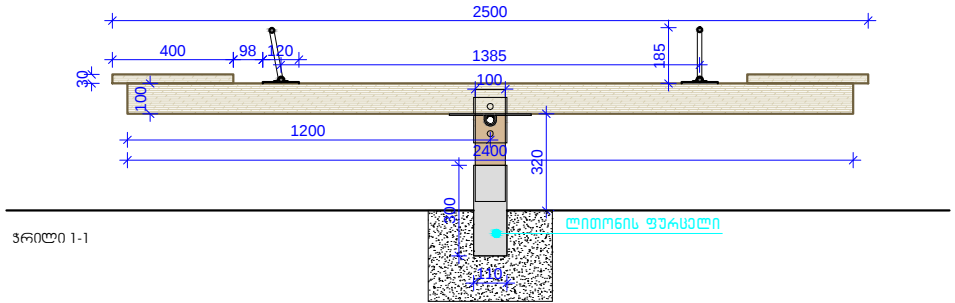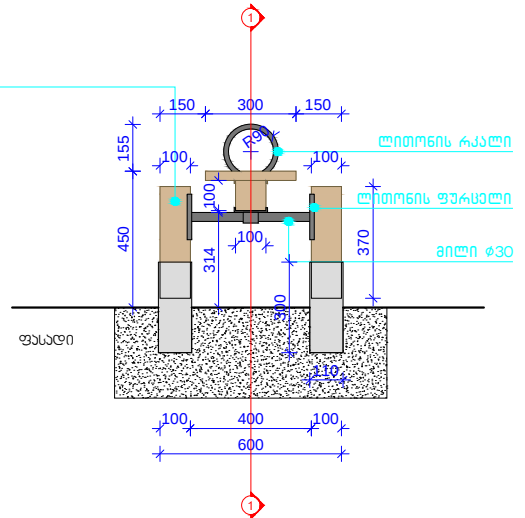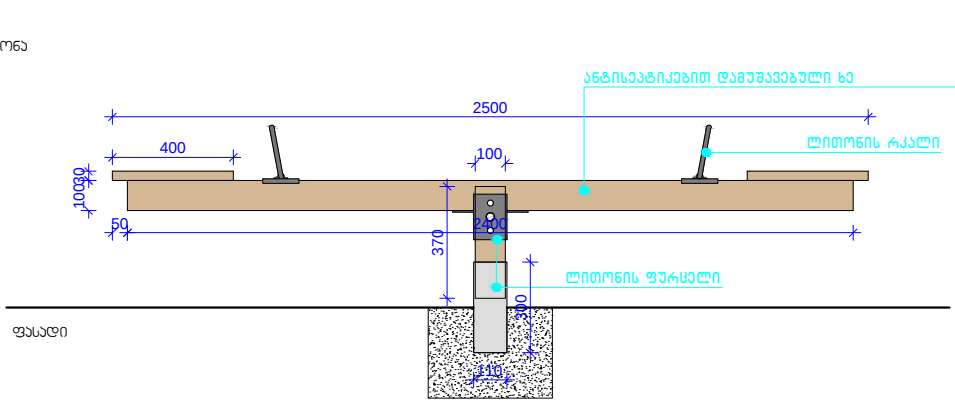

შენიშვნები

საპროექტო ორგანიზაცია
Ab Architectural Bureau
"არქიტექტურული ბიურო"
დ. უზნაძის ქ. 95, 0102, თბილისი, საქართველო
ტელ: 995 32 18-36-43 www.arch-bureau.com

პროექტის სახელწოდება და მისამართი
ქ. თბილისში, ჭავჭავაძის გამზირი №50-ში
მდებარე სკვერის კეთილმოწყობის პროექტი.

	გვარი	ხელმოწერა
საპროექტო ჯგუფი	მ. ბალიაშვილი	
	ა. ნაცვლიშვილი	
	თ. ვალიაშვილი	
	ო. ხოვარია	
შეასრულა		

ნახაზის დასახელება

მასშტაბი	ფაილი	დაკვეთა	თარიღი
1:25	#18_AR.PDF		2013
სტადია	ფორმატი	ფურცელი	ფურცლები
შუშა პროექტი	A 3	არ-18	21



შენიშვნები

საპროექტო ორგანიზაცია

Ab Architectural Bureau

"არქიტექტურული ბიურო"
დ. უზნაძის ქ. 95, 0102, თბილისი, საქართველო
ტელ: 995 32 18-36-43 www.arch-bureau.com

პროექტის სახელწოდება და მისამართი

ქ. თბილისში, ჭავჭავაძის გამზირი №50-ში
მდებარე სკვარის კეთილმოწყობის პროექტი.

	გვარი	ხელმოწერა
საპროექტო ჯგუფი	მ. ბაქალიშვილი	
	ა. ნაცვლიშვილი	
	თ. ვალიშვილი	
	ო. ხოფერიძე	
შეასრულა		

ნახაზის დასახელება

საპროექტო რეწდებები

მასშტაბი	ფაილი	დაკვეთა	თარიღი
	#19_AR.PDF		2013
სტადია	ფურცლები	ფურცლები	ფურცლები
მუშა პროექტი	A 3	არ-19	21



შენიშვნები

საპროექტო ორგანიზაცია

Ab Architectural Bureau

"არქიტექტურული ბიურო"
დ. უზნაძის ქ. 95, 0102, თბილისი, საქართველო
ტელ: 995 32 18-36-43 www.arch-bureau.com

პროექტის სახელწოდება და მისამართი

ქ. თბილისში, ჭავჭავაძის გამზირი №50-ში
მდებარე სკვარის კეთილმოწყობის პროექტი.

	გვარი	ხელმოწერა
საავტორო ჯგუფი	მ. ბალიაშვილი	
	ა. ნაცვლიშვილი	
	თ. ვალიაშვილი	
	ო. ხოფერიცა	
შეასრულა		

ნახაზის დასახელება

საპროექტო რეწდებები

მასშტაბი	ფაილი	დაკვეთა	თარიღი
	#20_AR.PDF		2013
სტადია	ფურცლები	ფურცელი	ფურცლები
მუშა პროექტი	A 3	არ-20	21



შენიშვნები

საპროექტო ორგანიზაცია

Ab Architectural Bureau

"არქიტექტურული ბიურო"
დ. უზნაძის ქ. 95, 0102, თბილისი, საქართველო
ტელ: 995 32 18-36-43 www.arch-bureau.com

პროექტის სახელწოდება და მისამართი

ქ. თბილისში, ჭავჭავაძის გამზირი №50-ში
მდებარე სკვერის კეთილმოწყობის პროექტი.

	გვარი	ხელმოწერა
საავტორო ჯგუფი	მ.ბალიაშვილი	
	ა.ნაცვლიშვილი	
	მ.ვალიშვილი	
	ო.ნოზარია	
შეასრულა		

ნახაზის დასახელება

საპროექტო რეწვები

მასშტაბი	ფაილი	დაკვეთა	თარიღი
	#21_AR.PDF		2013
სტადია	ფორმატი	ფურცელი	ფურცლები
მუშა პროექტი	A 3	არ-21	21



შენიშვნები			
საპროექტო ორგანიზაცია Ab Architectural Bureau "არქიტექტურული ბიურო" დ. უზნაძის ქ.95, 0102, თბილისი, საქართველო ტელ: 995 32 18-36-43 www.arch-bureau.com			
პროექტის სახელწოდება და მისამართი ქ. თბილისში, ჭავჭავაძის გამზირი №50-ში მდებარე სკვერის კეთილმოწყობის პროექტი.			
	გვარი	სელმოწერა	
საავტორო ჯგუფი	მ.ბალიაშვილი		
	ა.ნაცვლიშვილი		
	თ.ვალიშვილი		
	ო.ნოფერიძე		
შეასრულა			
ნახაზის დასახელება საპროექტო რეწდებები			
მასშტაბი	ფაილი	დაკვეთა	თარიღი
	#21_AR.PDF		2013
სტადია	ფორმატი	ფურცელი	ფურცლები
მუშა პროექტი	A 3	არ-21	21