


მეორე სართული გეგმა მ 1 :

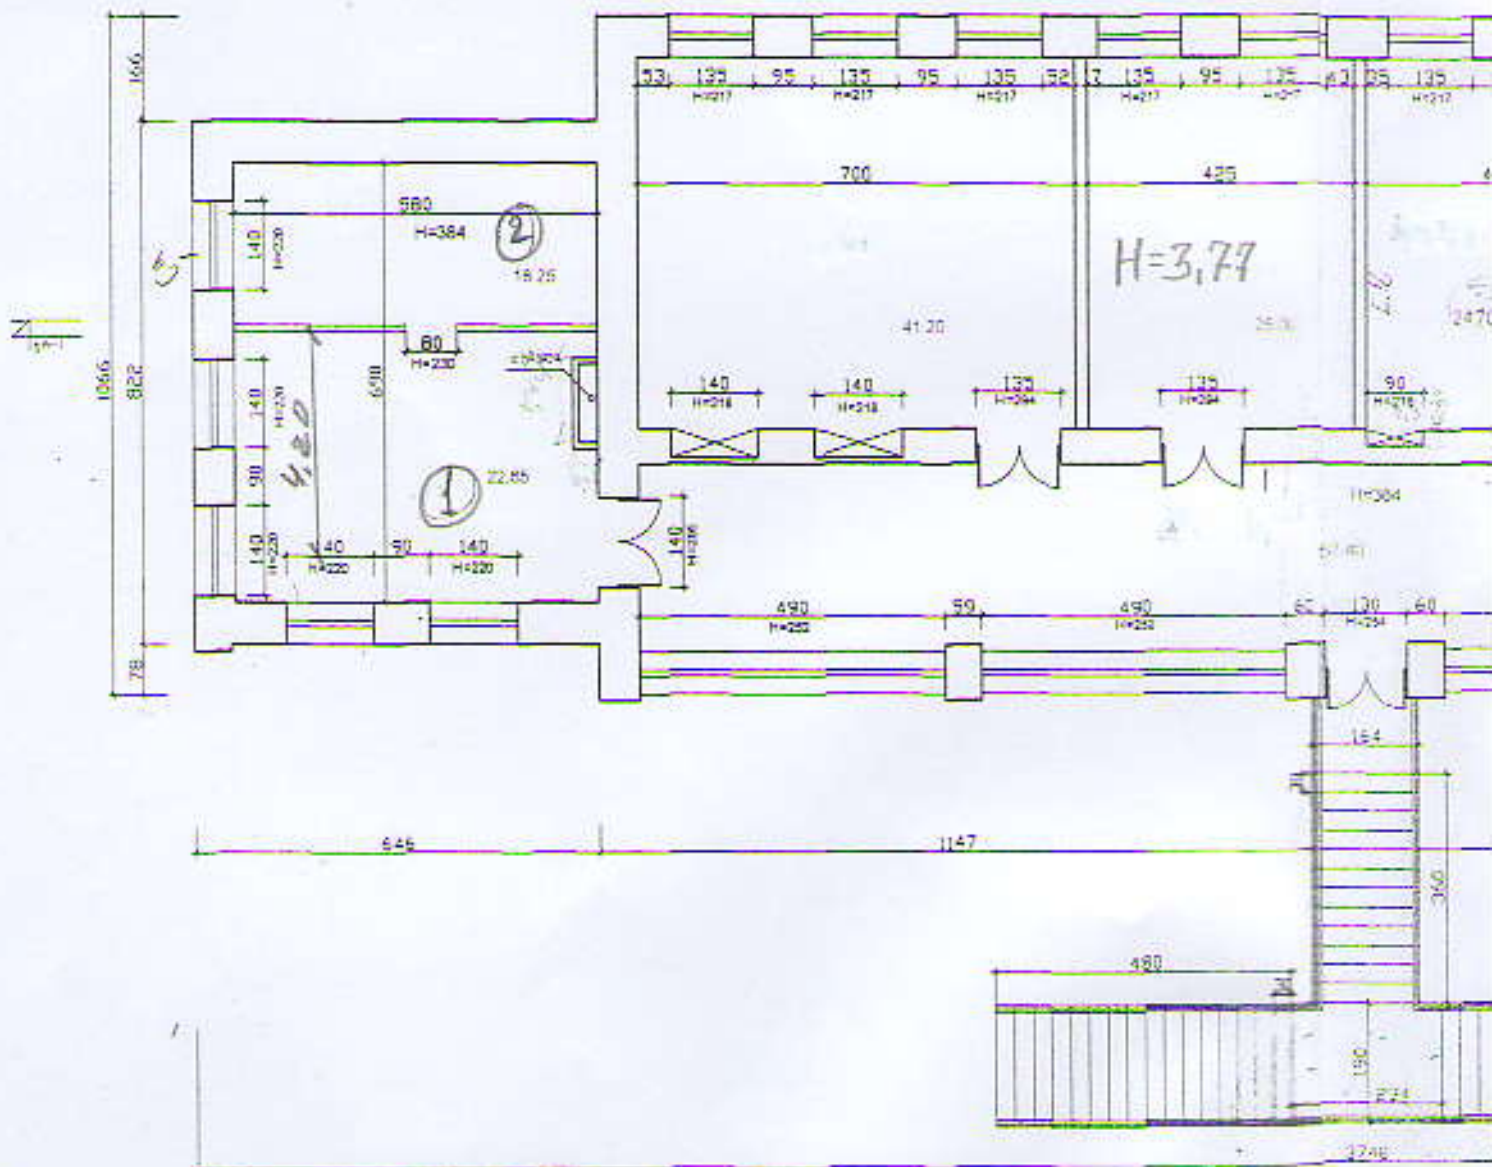

გვ. 1 : 120

