გაბიონის გეგმა

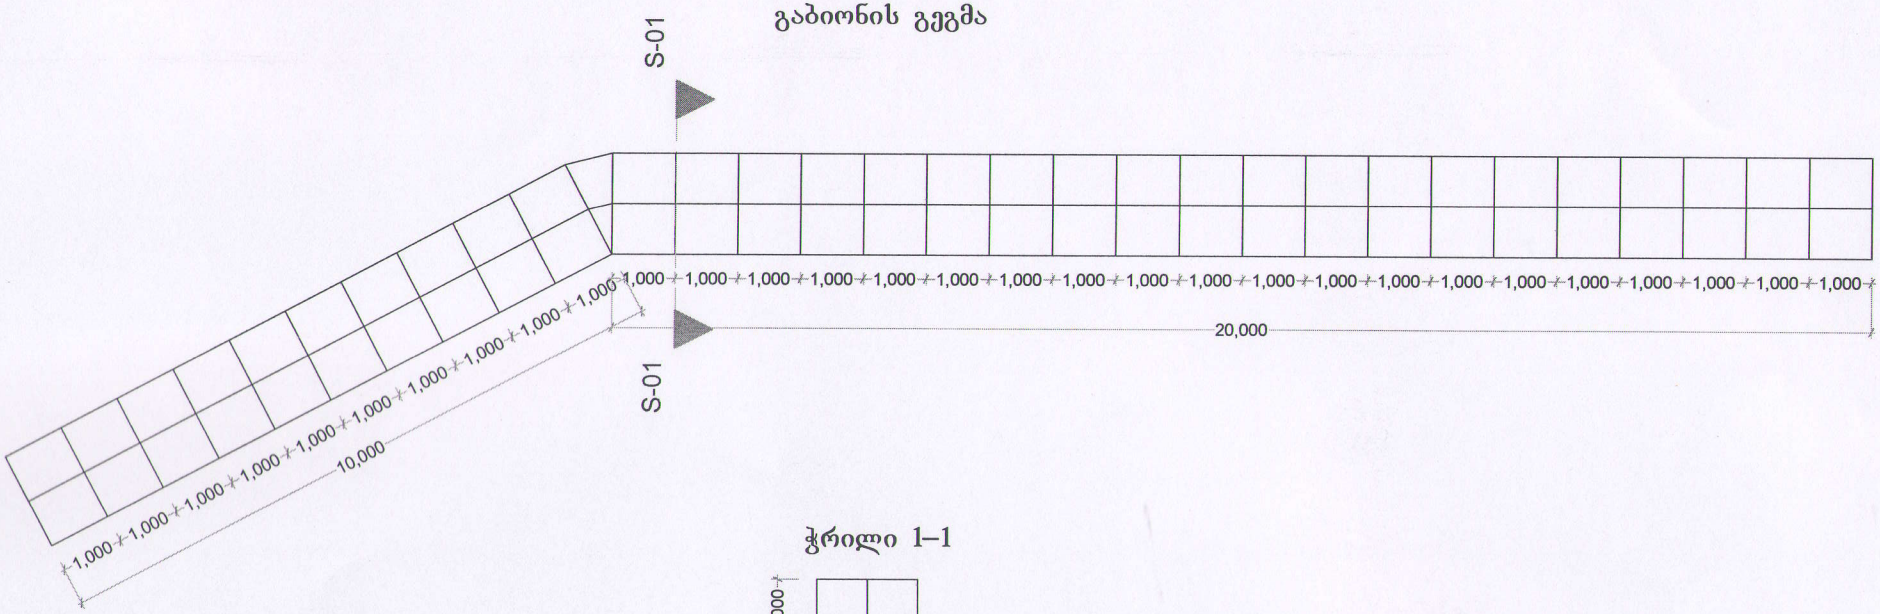

ჭრილი 1–1

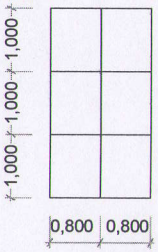

შ.პ.ს. „აგრო–რეალი“			დამკვეთი	ლანჩხუთის მუნიციპალიტეტი	
			ობიექტი	სოფ. ქვ/ჩიბათში მდ. გომახურზე სამ ადგილზე ყორე	
დირექტორი		ბ. ჯიბლაძე	ნაწილი: კონსტრუქციული	თარიღი 19,06,2013წ	
შეადგინა		ი. ხუხუნაიშვილი	გაბიონის გეგმა ჭრილი 1–1	ფურცელი	რაოდენობა