
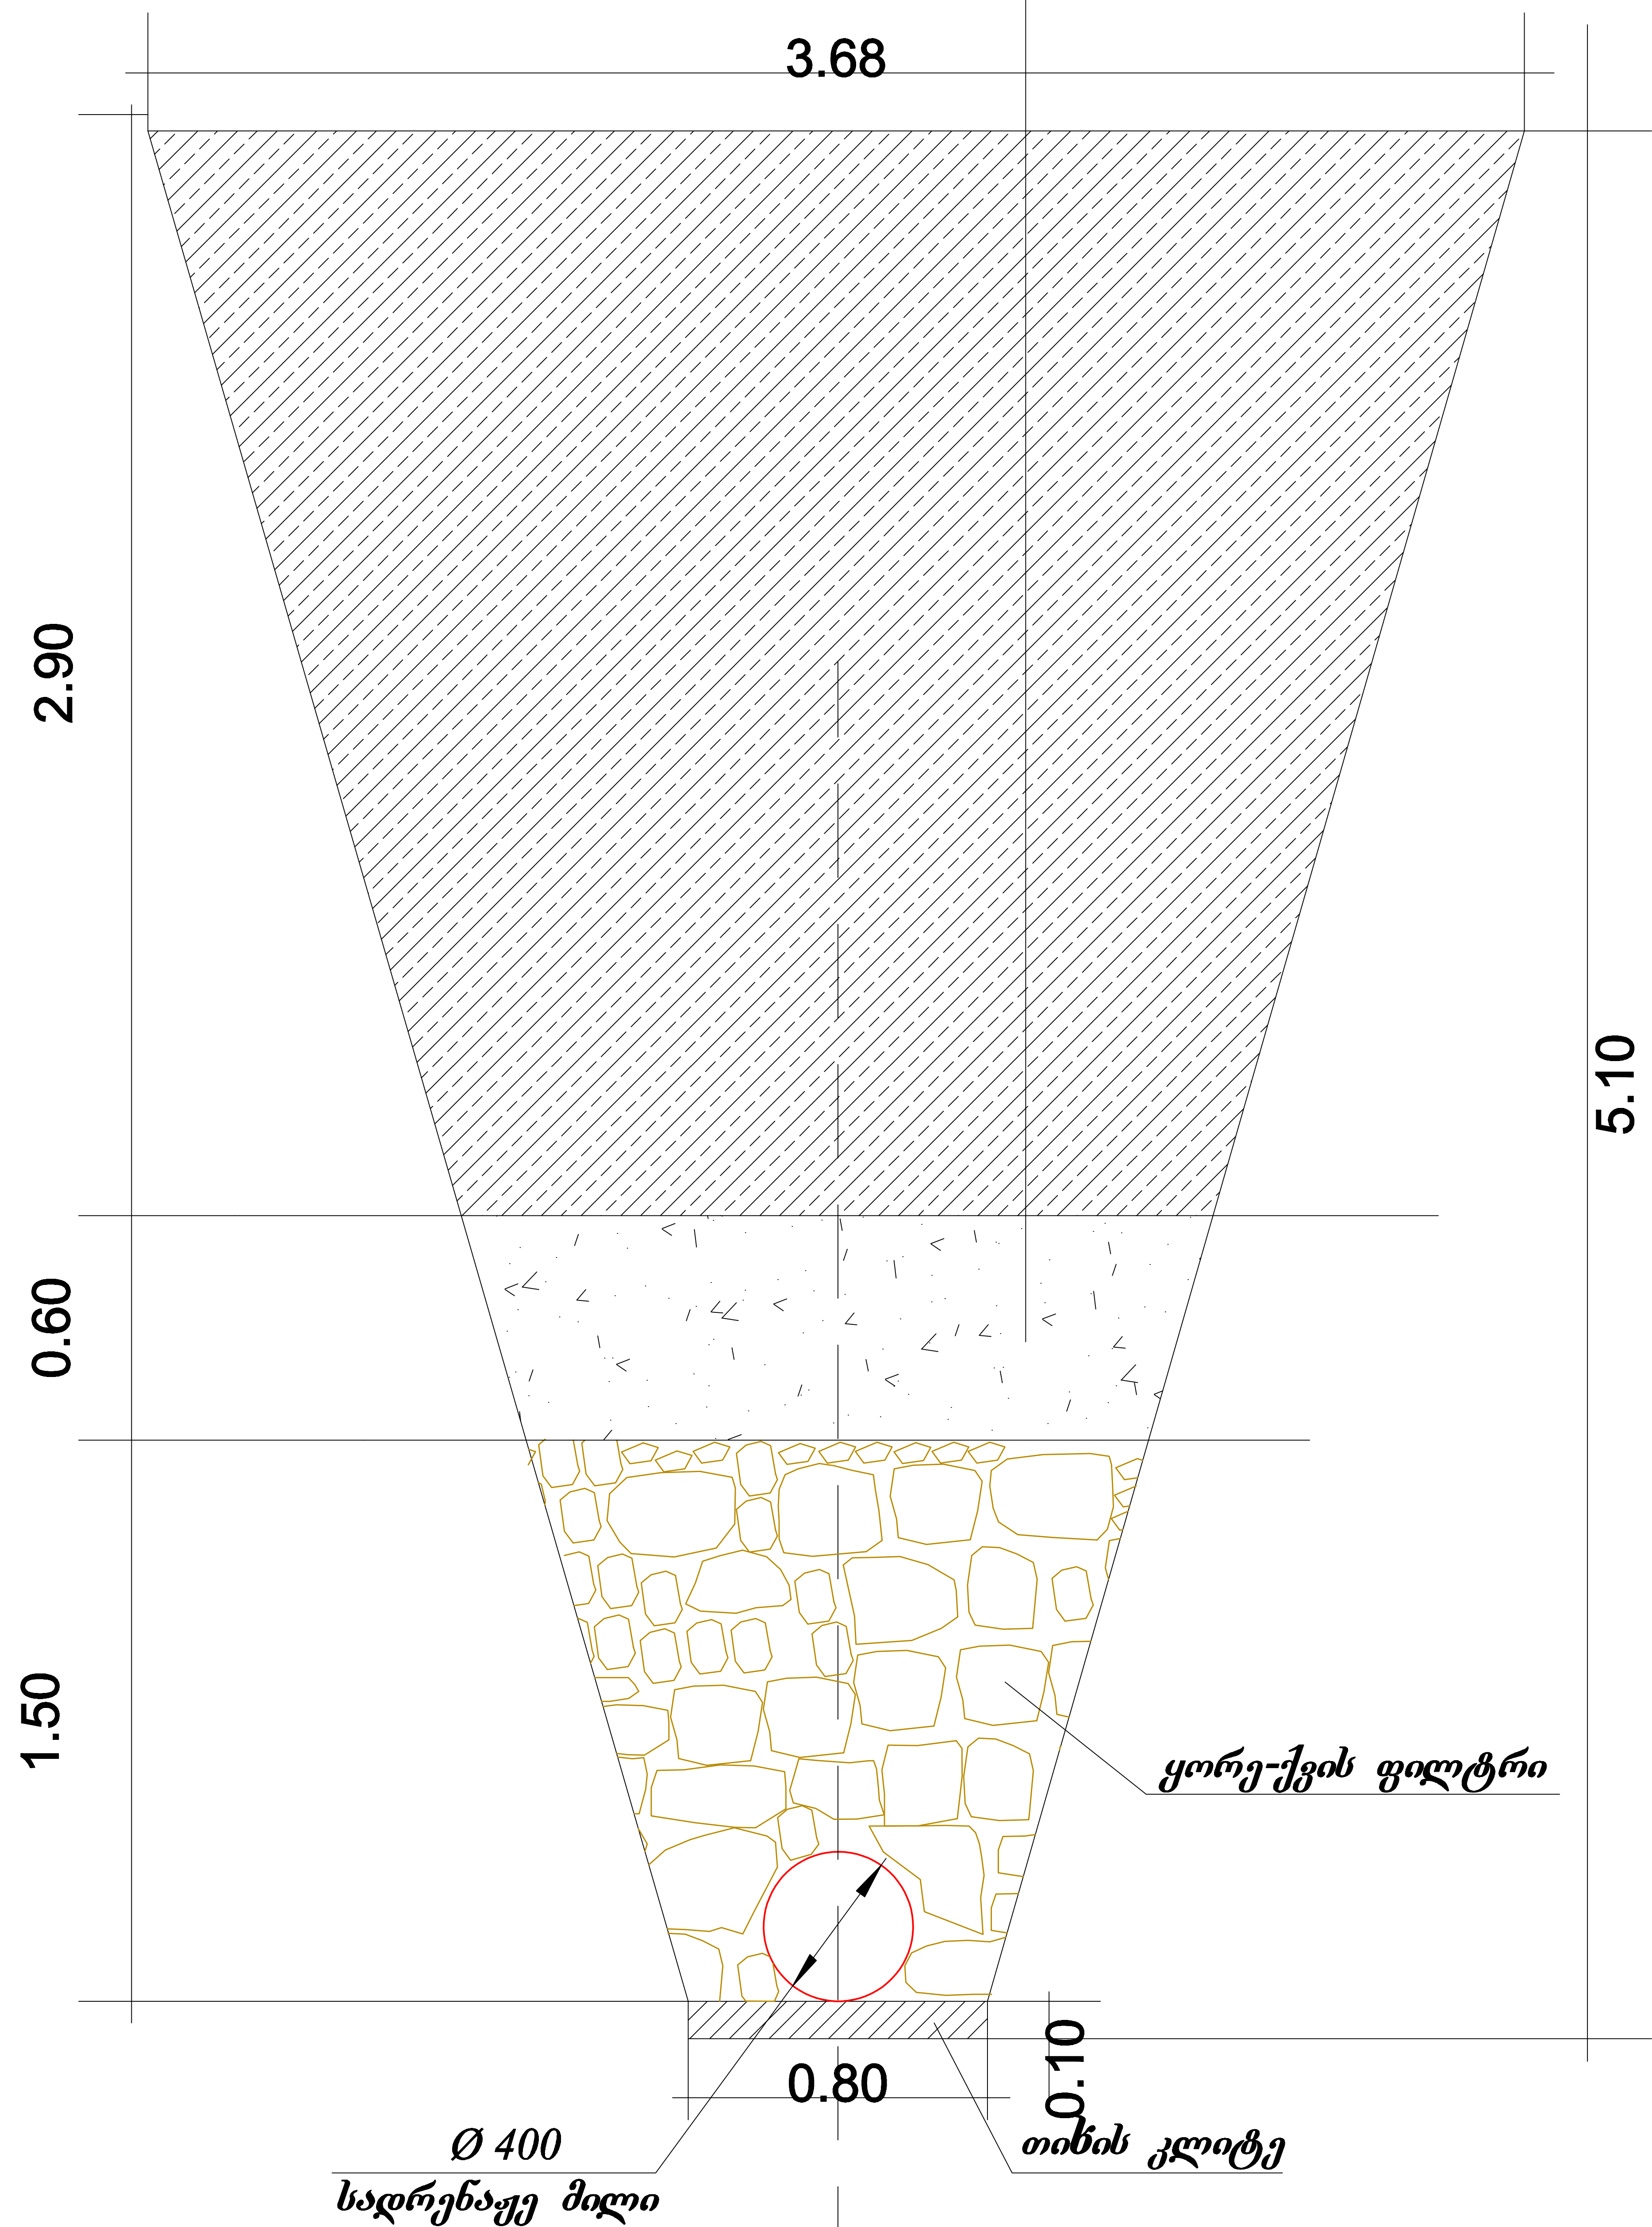


სადრენაჟე სისტემის განივი ჭრილი

ადგილობრივი გრუნტი სისქით 2.90 სმ.
5-7სმ. ფრაქციის გარეცხილი ღორღი სისქით 60 სმ.

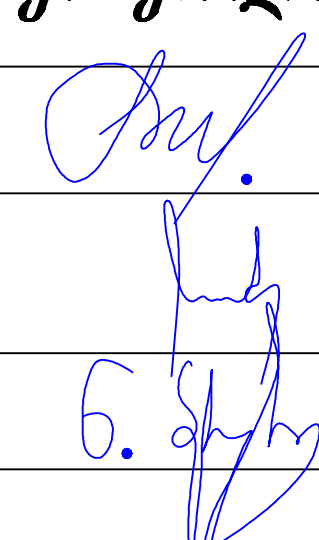

		შ. პ. ს. "LMC"	
		GEORGIA TBILISI, ir. Abashidze Str.50 Tel: (+995 32) 291 22 99; LMCLTD2011@gmail.com	
		საპროექტო დრენაჟის ჭრილი	
დირექტორი	დ. ჩახვაშვილი		
პროექტის მთ. ინჟინერი	ნ. ჩალაძე		
შეასრულა	ნ. ბეჭურიძე		
07. 2013 წ.			