
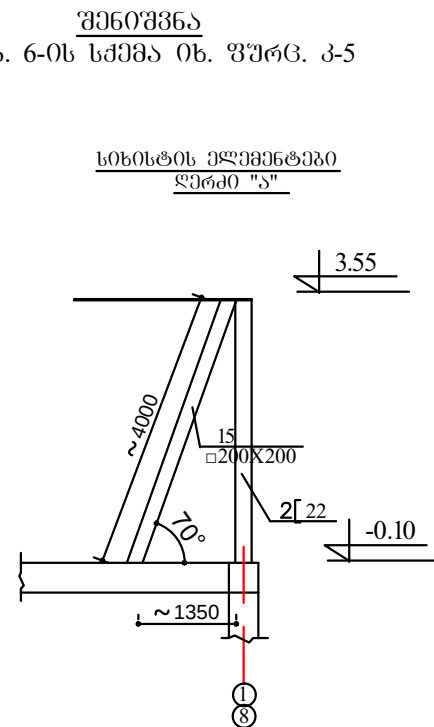
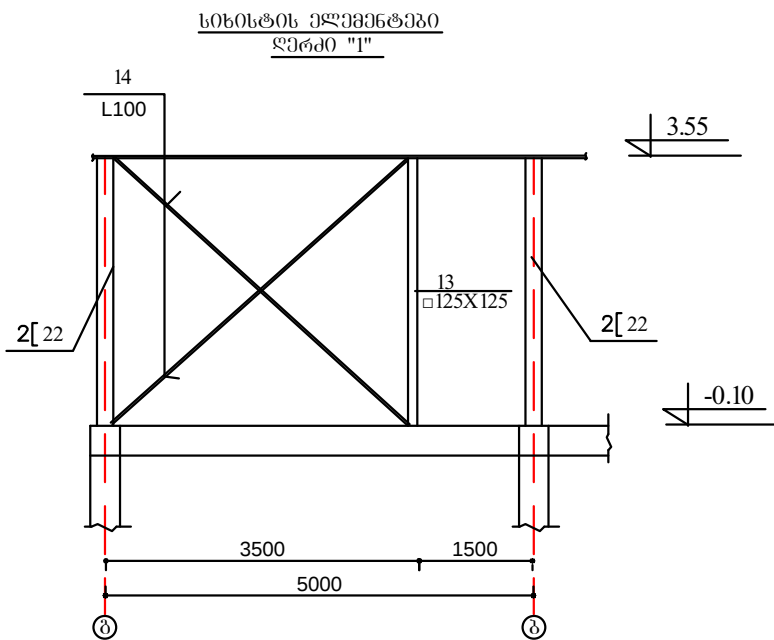
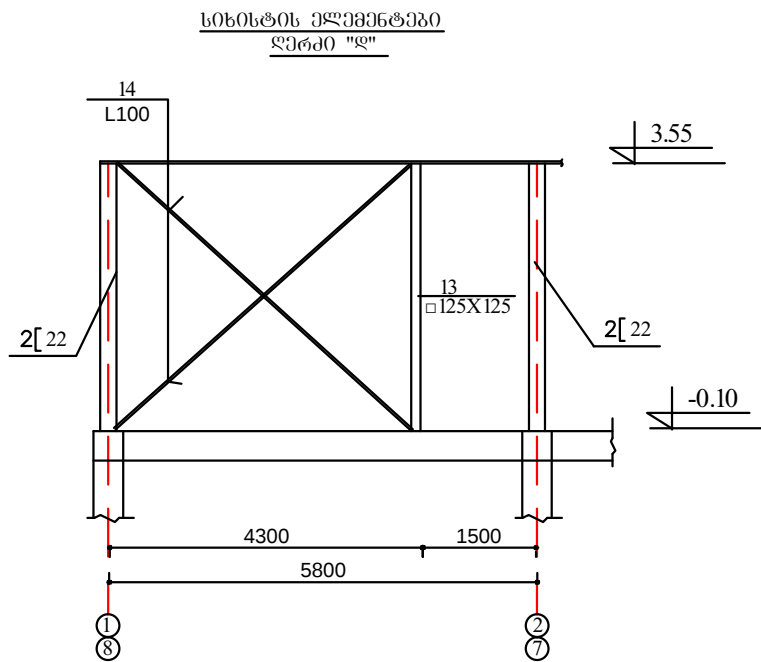


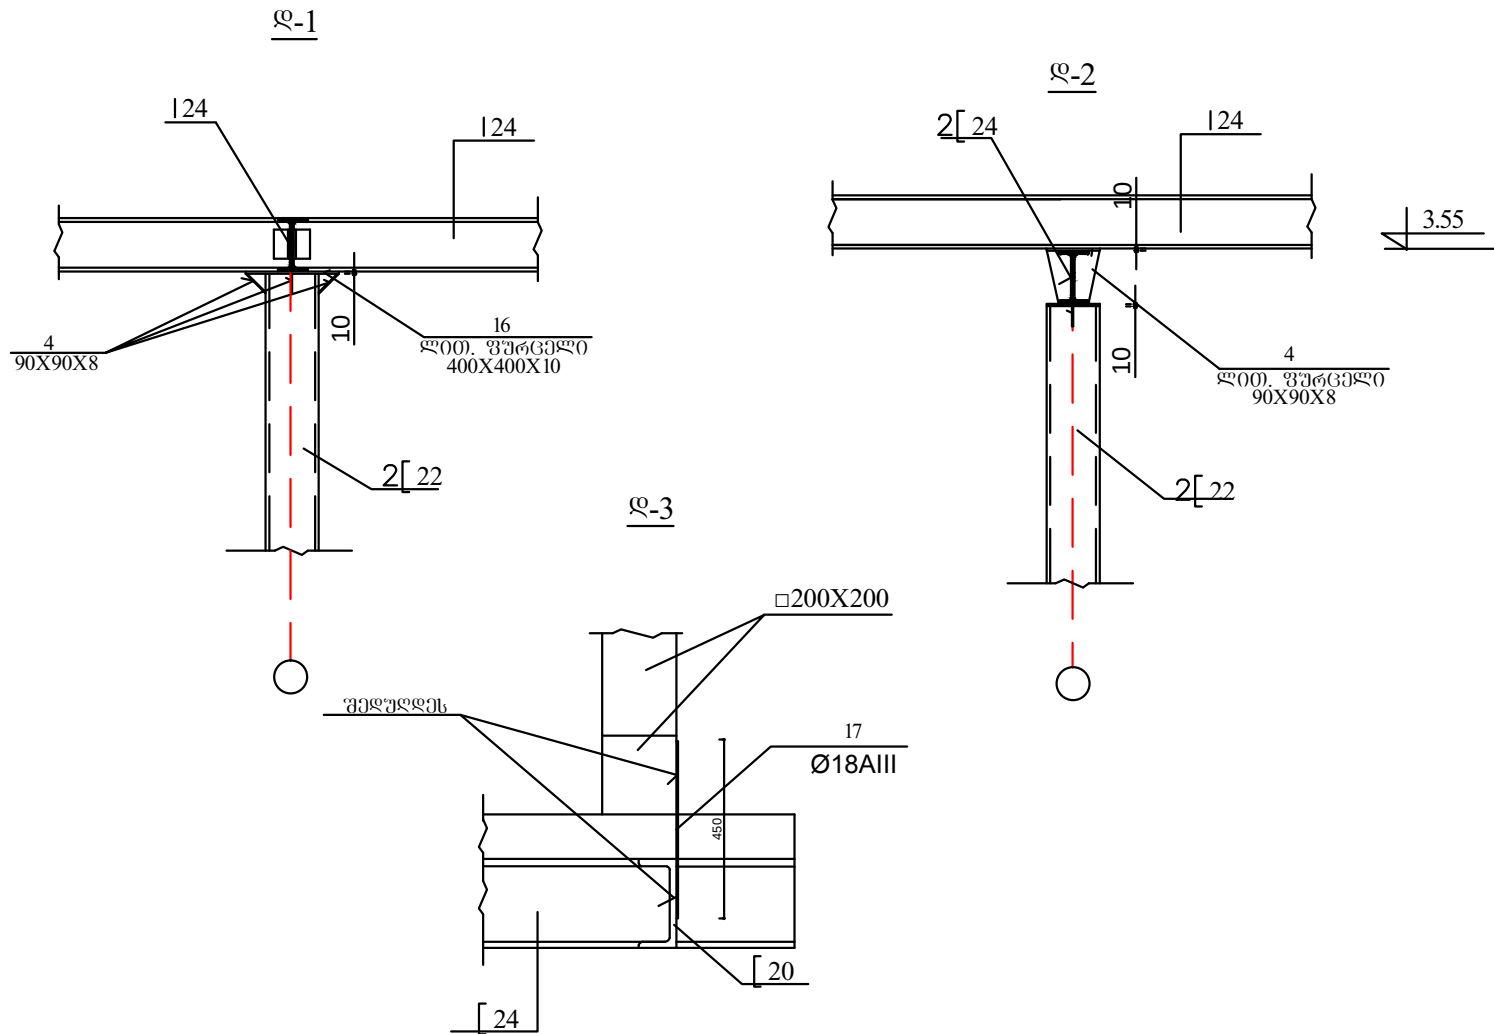

ელემენტის დასახელება	არმატურის სპეციფიკაცია						არმატურის ამოკრება		
	პოზ. №№	ე ს კ ი ზ ი	Ø მმ	l მმ	n ცალი	nXl მ	Ø მმ	ΣL მ	Q კგ
სახურავის ბაზა	1	[22	ფ-3	3600	48	172.8	[22 ფ-3	226.4	4754.4
	2	[22	ფ-3	3350	16	53.6	180X100X10 ფ-3	—	272.0
	3	180X100X10	ფ-3	—	—	—	90X90X8 ფ-3	—	110.0
	4	90X90X8	ფ-3	—	—	294.0	400X400X10 ფ-3	—	130.0
	11	□200X200	ფ-3	—	—	90.0	□125X125 ფ-3	14.8	313.8
	13	□125X125	ფ-3	3700	4	14.8	□200X200 ფ-3	208.0	7384.0
	14	L 100	ფ-3	—	—	80.0	L 100 ფ-3	80.0	1208.0
	15	□200X200	ფ-3	—	—	8.0	18AIII	72.0	144.0
	16	400X400X10	ფ-3	—	—	—	AIII=144 კგ ფ-3=14172.2 კგ		
	17	დაიჭრას ალბილზე	18AIII	—	—	72.0			
	5	24	ფ-3	—	—	179.0	24 ფ-3	179.0	4886.7
	6	დაიჭრას ალბილზე	12AIII	—	—	9000.0	24 ფ-3	293.0	7032.0
	7	20	ფ-3	—	—	210.0	20 ფ-3	210.0	4410.0
	8	[20	ფ-3	—	—	110.0	[20 ფ-3	155.0	2852.0
	9	[24	ფ-3	—	—	293.0	20X6 ფ-3	37.0	92.5
	10	შეპირავი ფურცელი	ფ-3	—	—	37.0	12AIII	9000.0	8010.0
	12	[20	ფ-3	—	—	45.0	AIII=8010.0 კგ ფ-3=19273.2 კგ Vგ=52.0 მ³		
							B 25		

გოფრირებული ლითონის ფურცელი – 818.0 მ²

შენიშვნა
1. პოზ. 6-ის სქემა იხ. ფურც. კ-5

საბაჟოს ორსართულიანი შენიშვნა-ნაგებობა		
ლაბორატორიის საბაჟო		
კონსტრუქციული ნაწილი		
დამკვეთი:		
ბლოკი II		
შპს "გილს"		
დირექტორი	ლ. სალუშვაძე	
კონსტრუქტორი	თ. გვგვლიძე	
	ნ. მსხილაძე	
შეასრულა	ნ. მსხილაძე	
ფურცელი		კ-29
2012 წ		