


გენგეგმა მ. 1:500

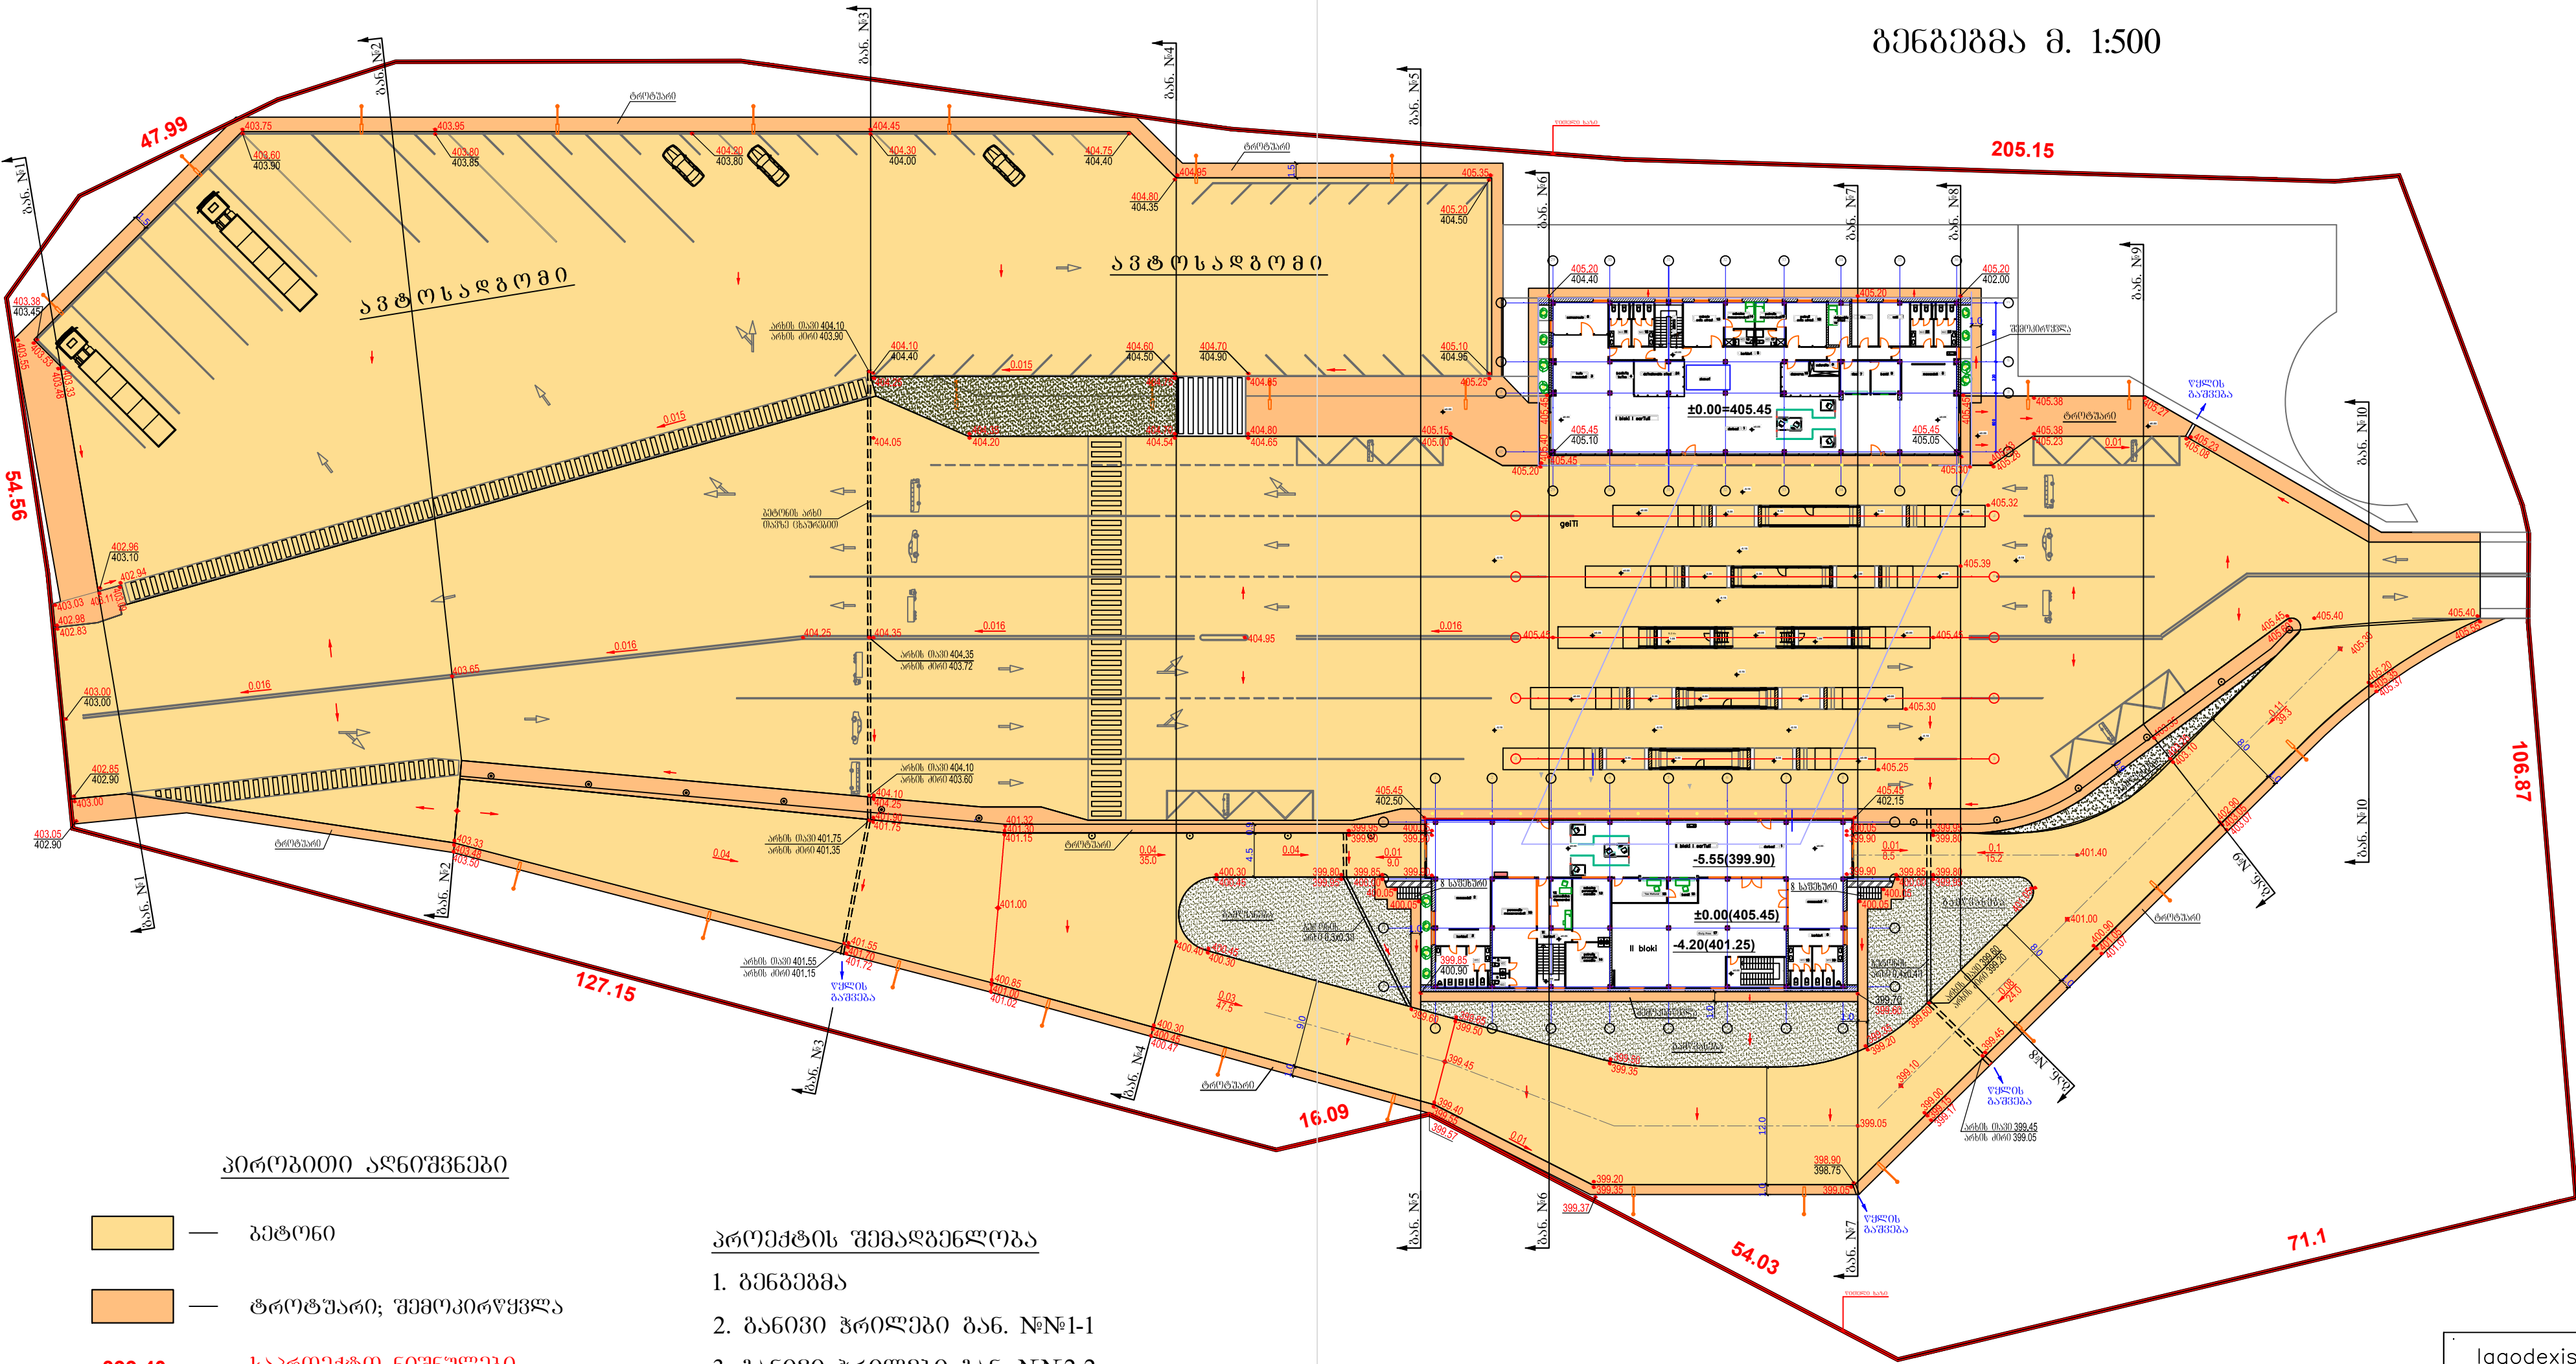

პირობითი აღნიშვნები

- გეტონი
- ტროტუარი; შემოკირვვლა
- 399.40 — საპროექტო ნიშნულები
- 400.10 — მიწის (არსებული) ნიშნულები
- 401.40 — საპროექტო ნიშნულები
- 0.08 — ქანობები (%)
- 24.0 — მანძილები (მ)
- ატმოსფერული წყლების ჩაღინების მიმართულება
- გრძივი ქანობების გაღატეხვის წერტილები

პროექტის შემადგენლობა

- გენგეგმა
- განივი ჰრილები გან. №№1-1
- განივი ჰრილები გან. №№2-2
- განივი ჰრილები გან. №№3-3
- განივი ჰრილები გან. №№4-4
- განივი ჰრილები გან. №№5-5; 6-6
- განივი ჰრილები გან. №№7-7
- განივი ჰრილები გან. №№8-8
- განივი ჰრილები გან. №№9-9; 10-10
- სამშენებლო მოცულობების პიკეტუარი ღათვლის უწყისი

lagodexis sabaJo	
proeqtis dasaxeleba: vertikaluri dagegmareba	
damkveTi: s.s.i.p. Semosavlebis samsaxuri	
Sps "gils"	
direktori	I.saluqvaZe
arqitegtori	I.maCablSvili g.iordaniSvili
Seasrula	g.keleptriSvili
gengegma m. 1:500	
furceli	vd-1
furclebi	10
2012 w.	