შ.პ.ს. "საქართველოს გაზის ტრანსპორტირების კომპანია"

ლაგოდეხის რ-ნი

სოფ.ბიორგაძეთის

გაზიფიცირების პროექტი

მასშტაბი 1:1000

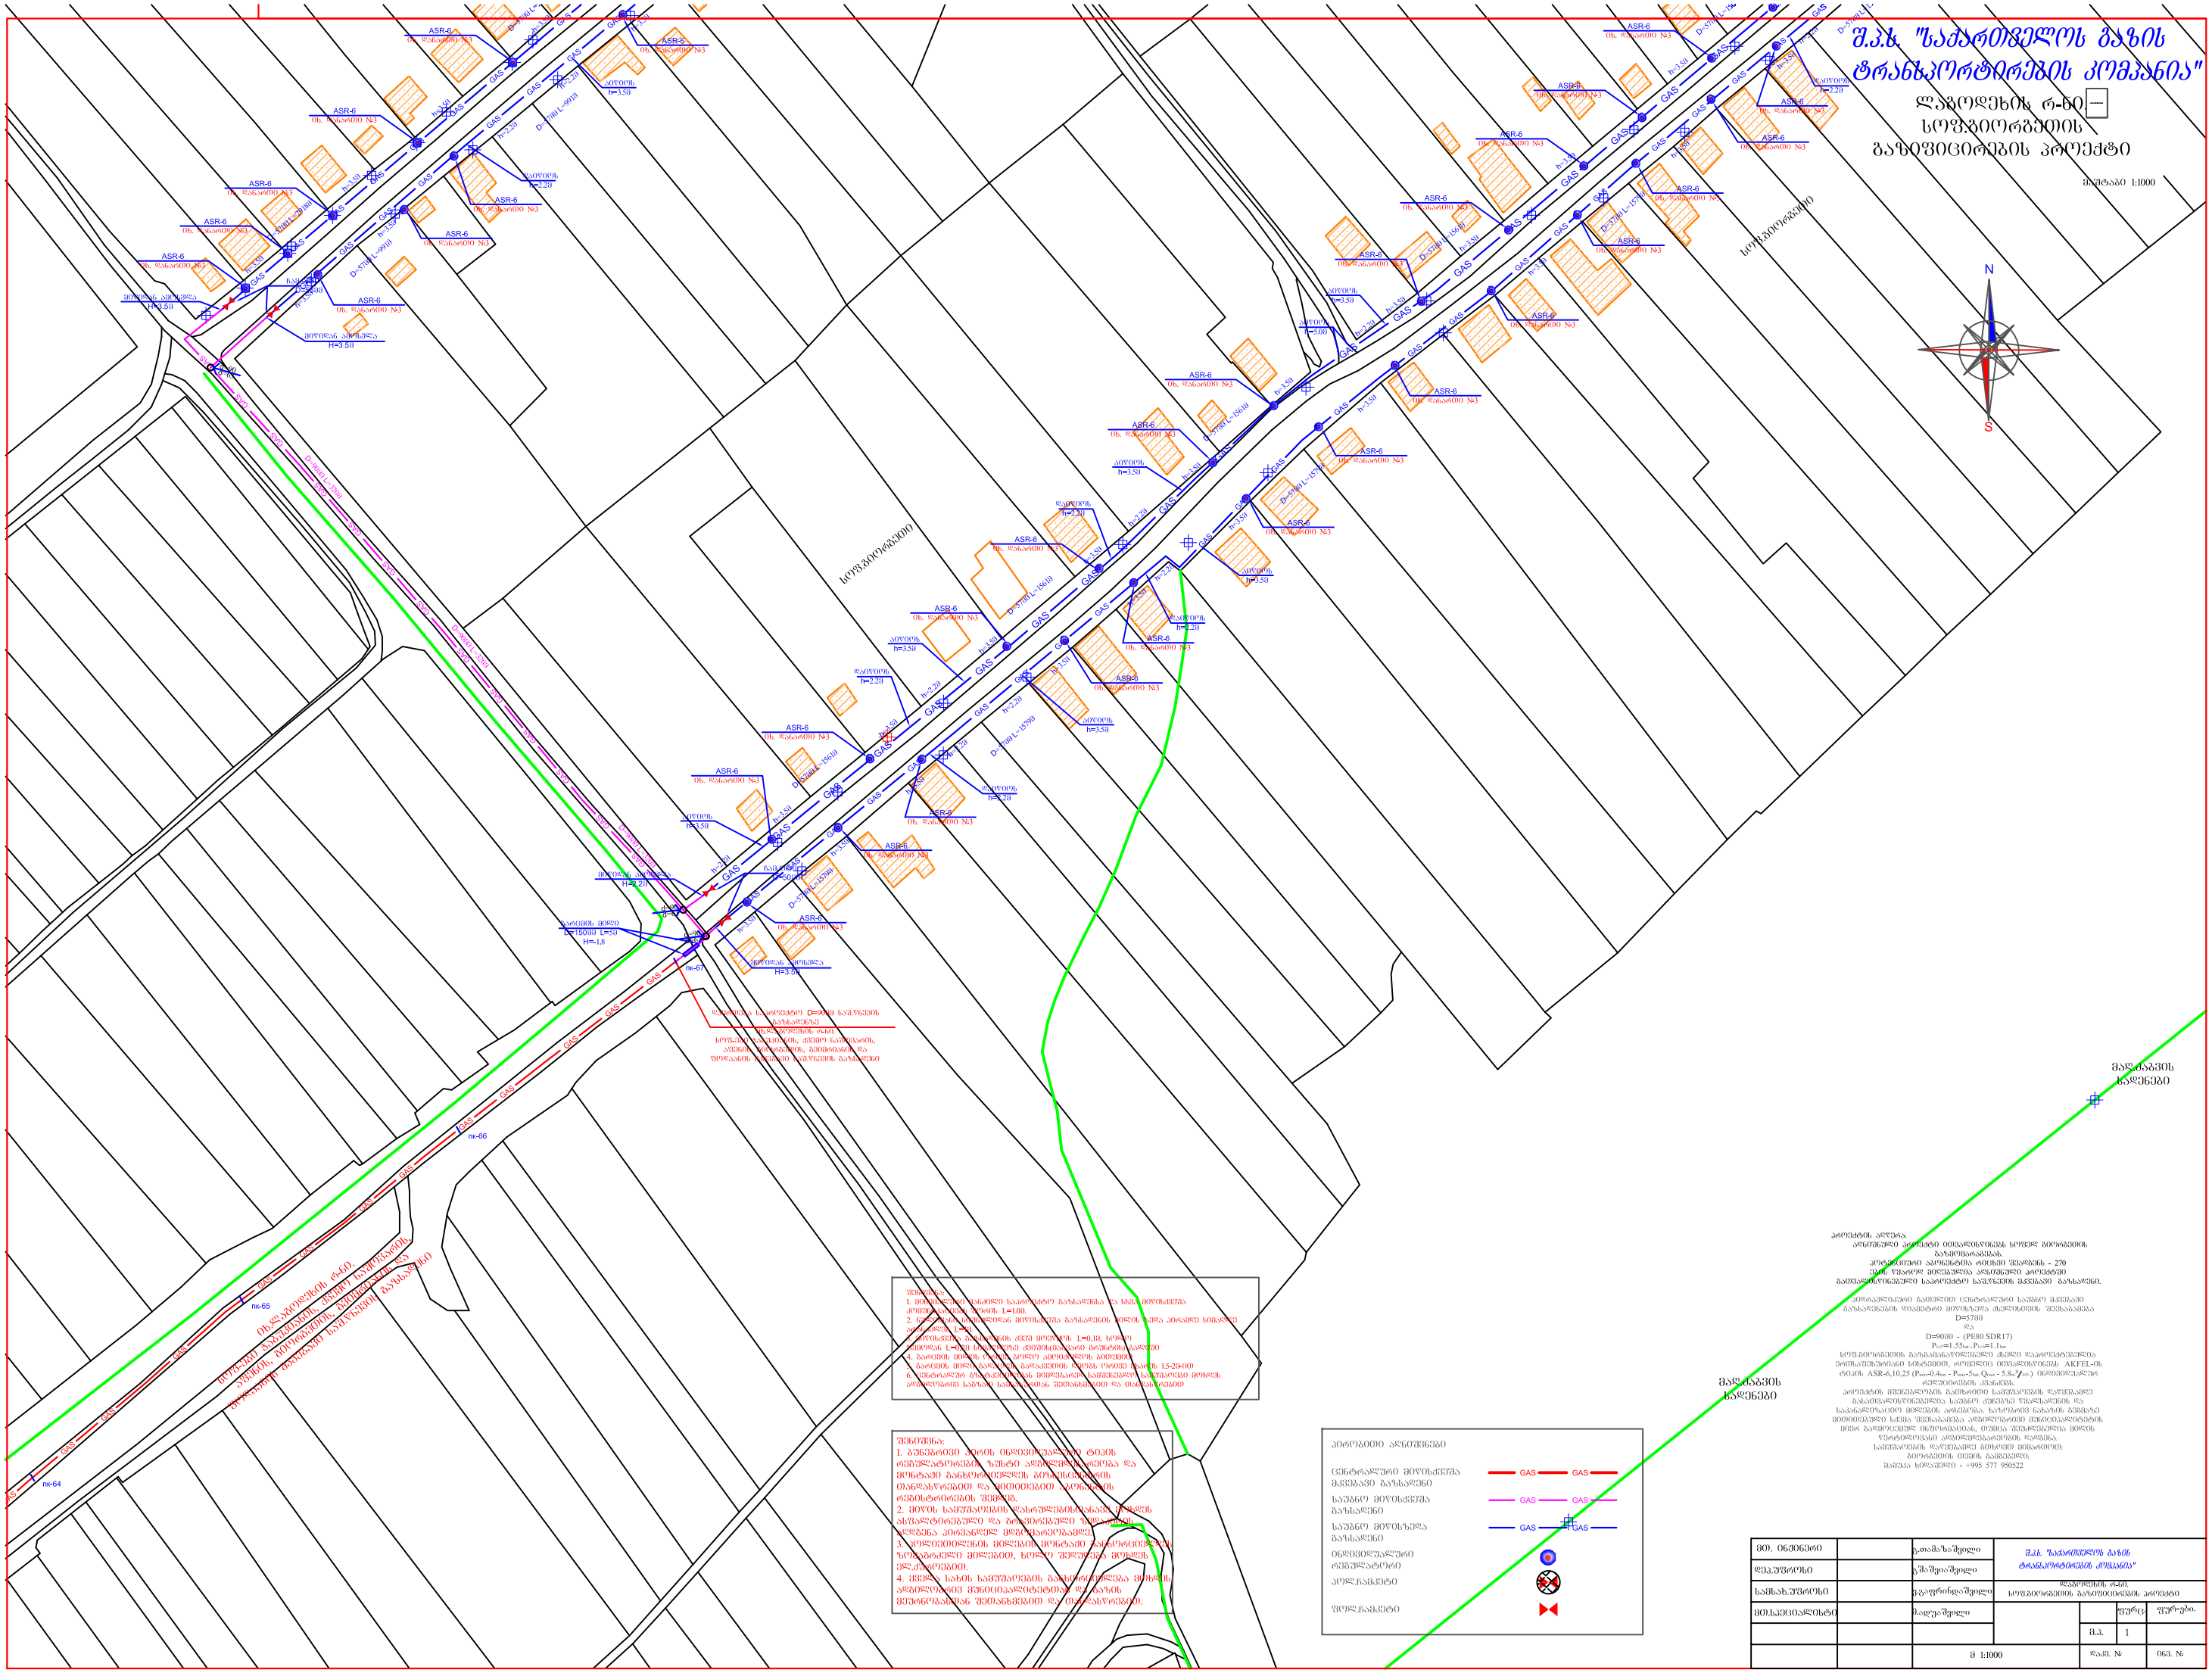
N
S
GAS
ASR-6
D=57მმ L=15750
D=57მმ L=18610
D=57მმ L=9910
D=57მმ L=15790
D=57მმ L=15790
D=57მმ L=15790