შ.პ.ს. "საქართველოს გაზის ტრანსპორტირების კომპანია"

ლაგოდეხის რ-ნი.
სოფ.ძველი ნაშოვარის გაზიფიცირების პროექტი

მასშტაბი 1:5000

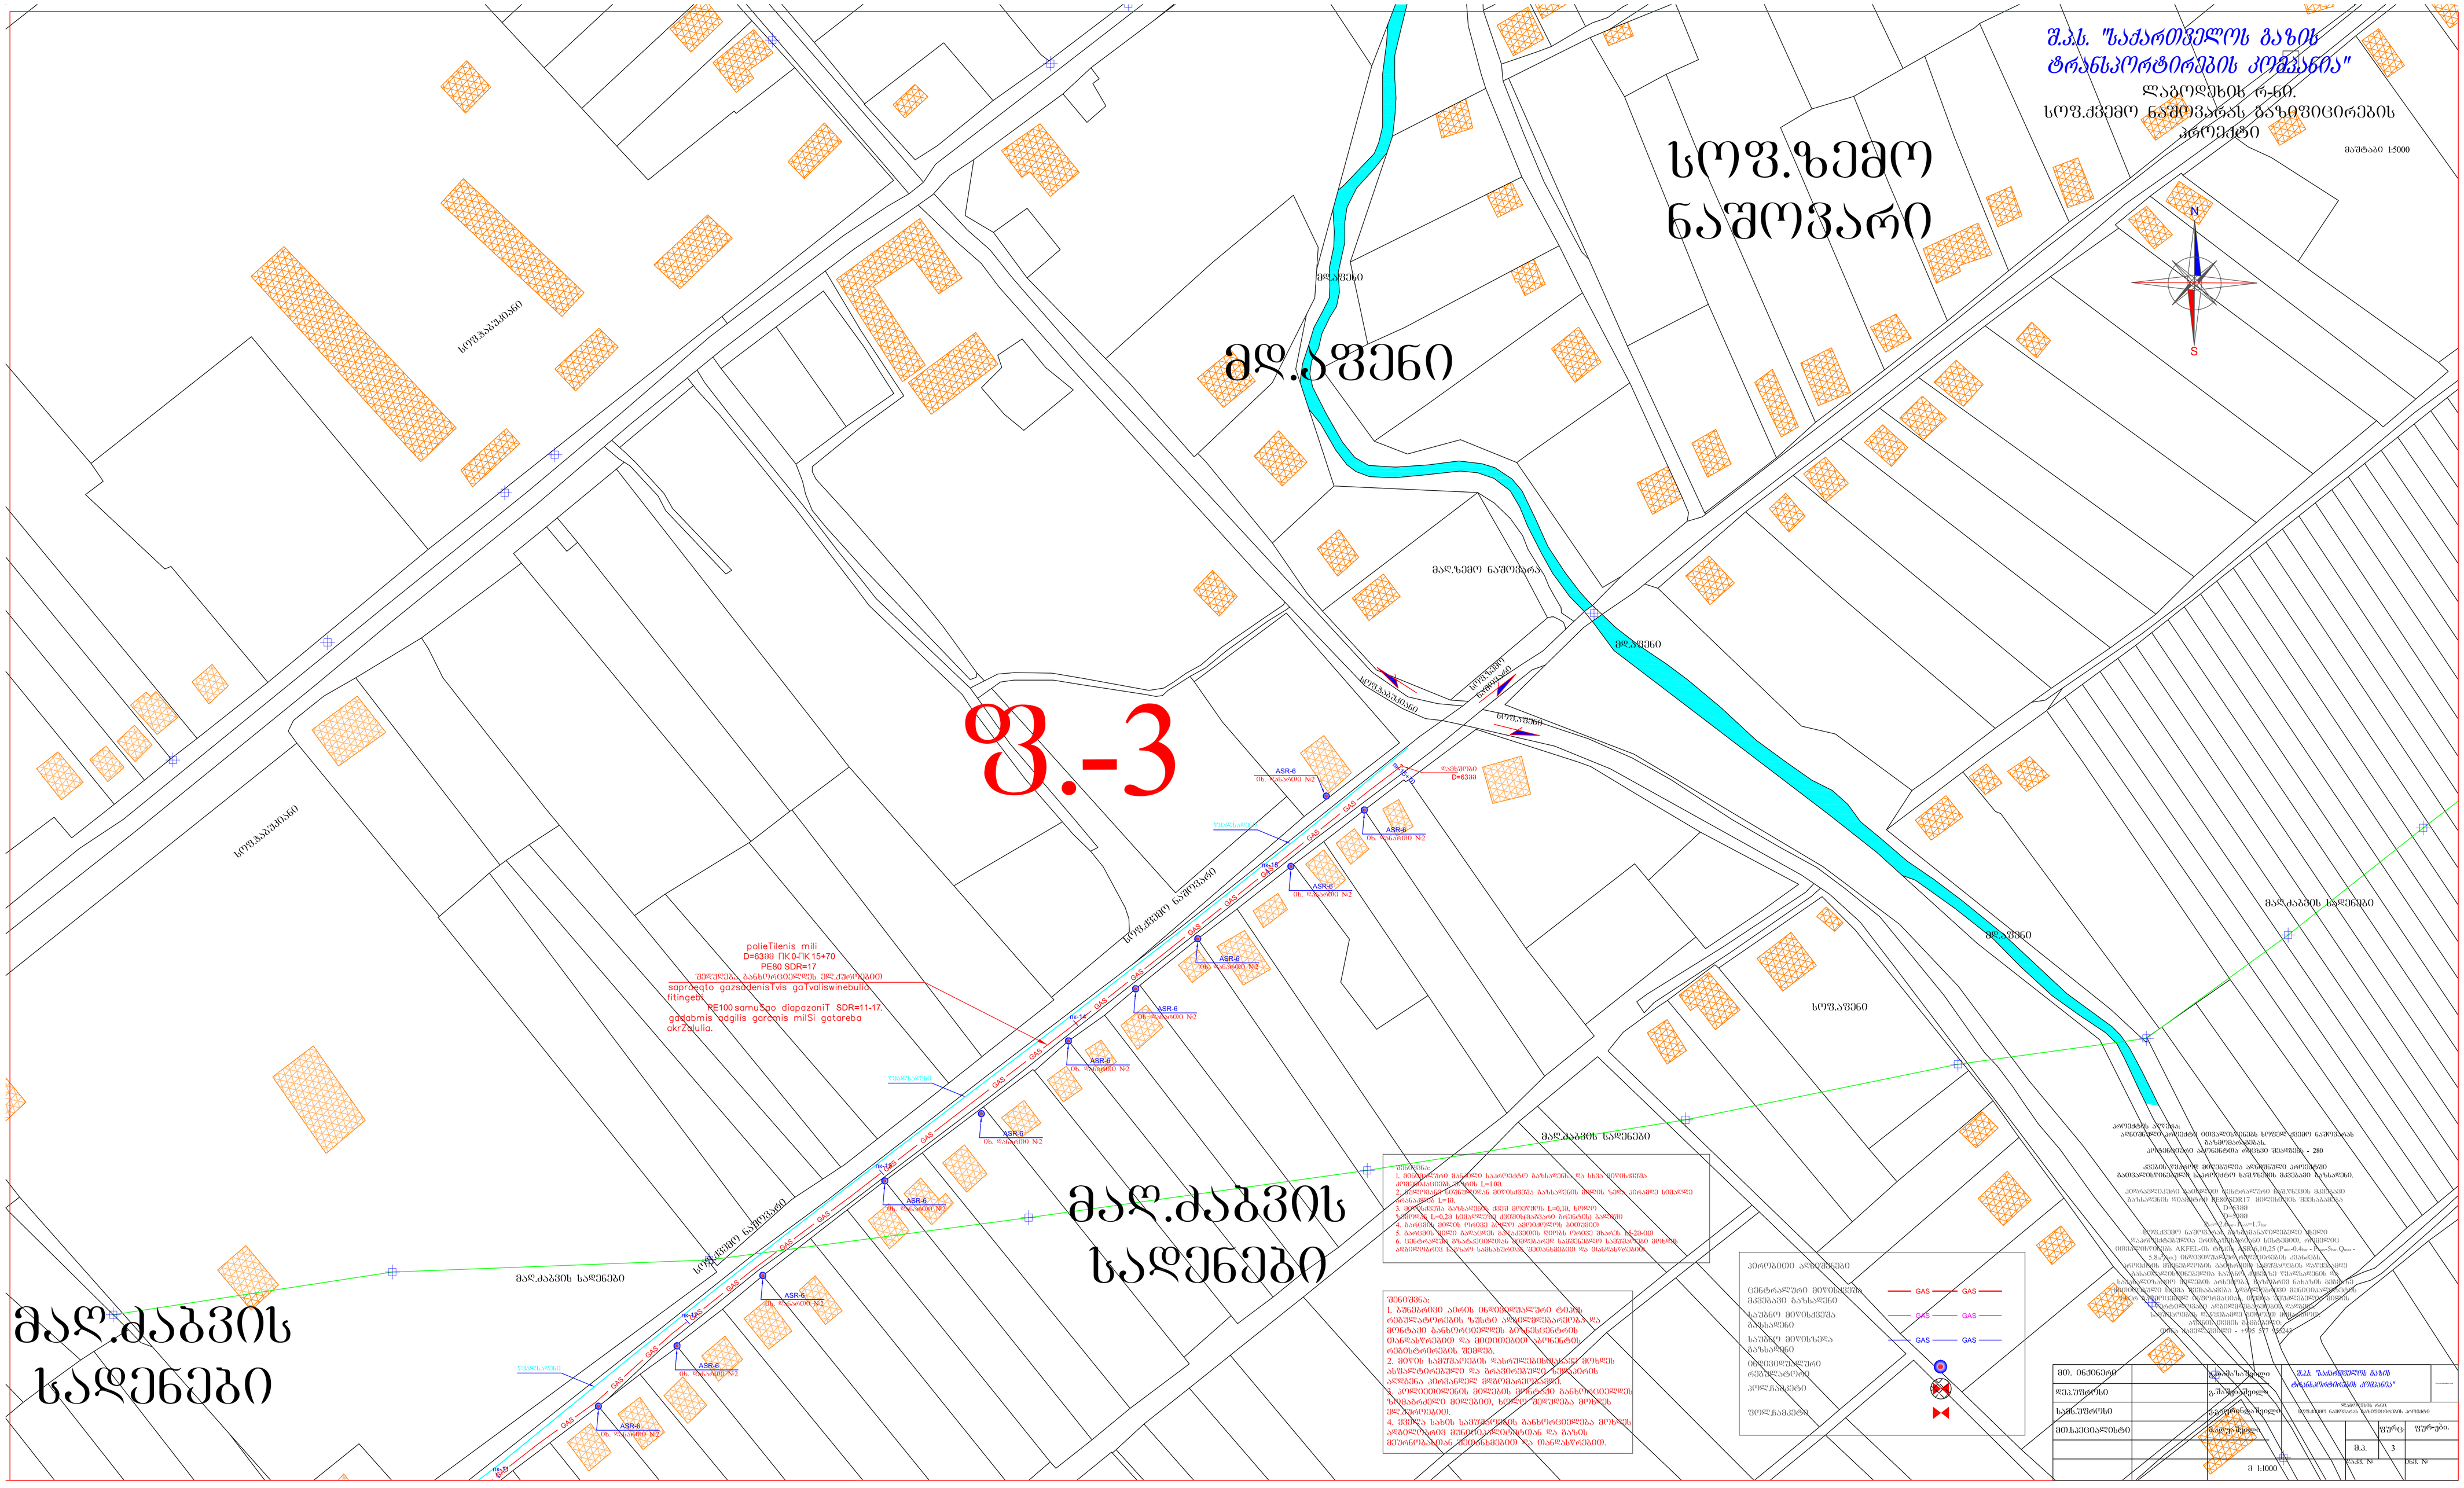
N
S
სოფ.ზემო ნაშოვარი
მდ.ალაზანი
ფუტკრების ბინა
ბოსლები
ბოსლები
ბოსლები