


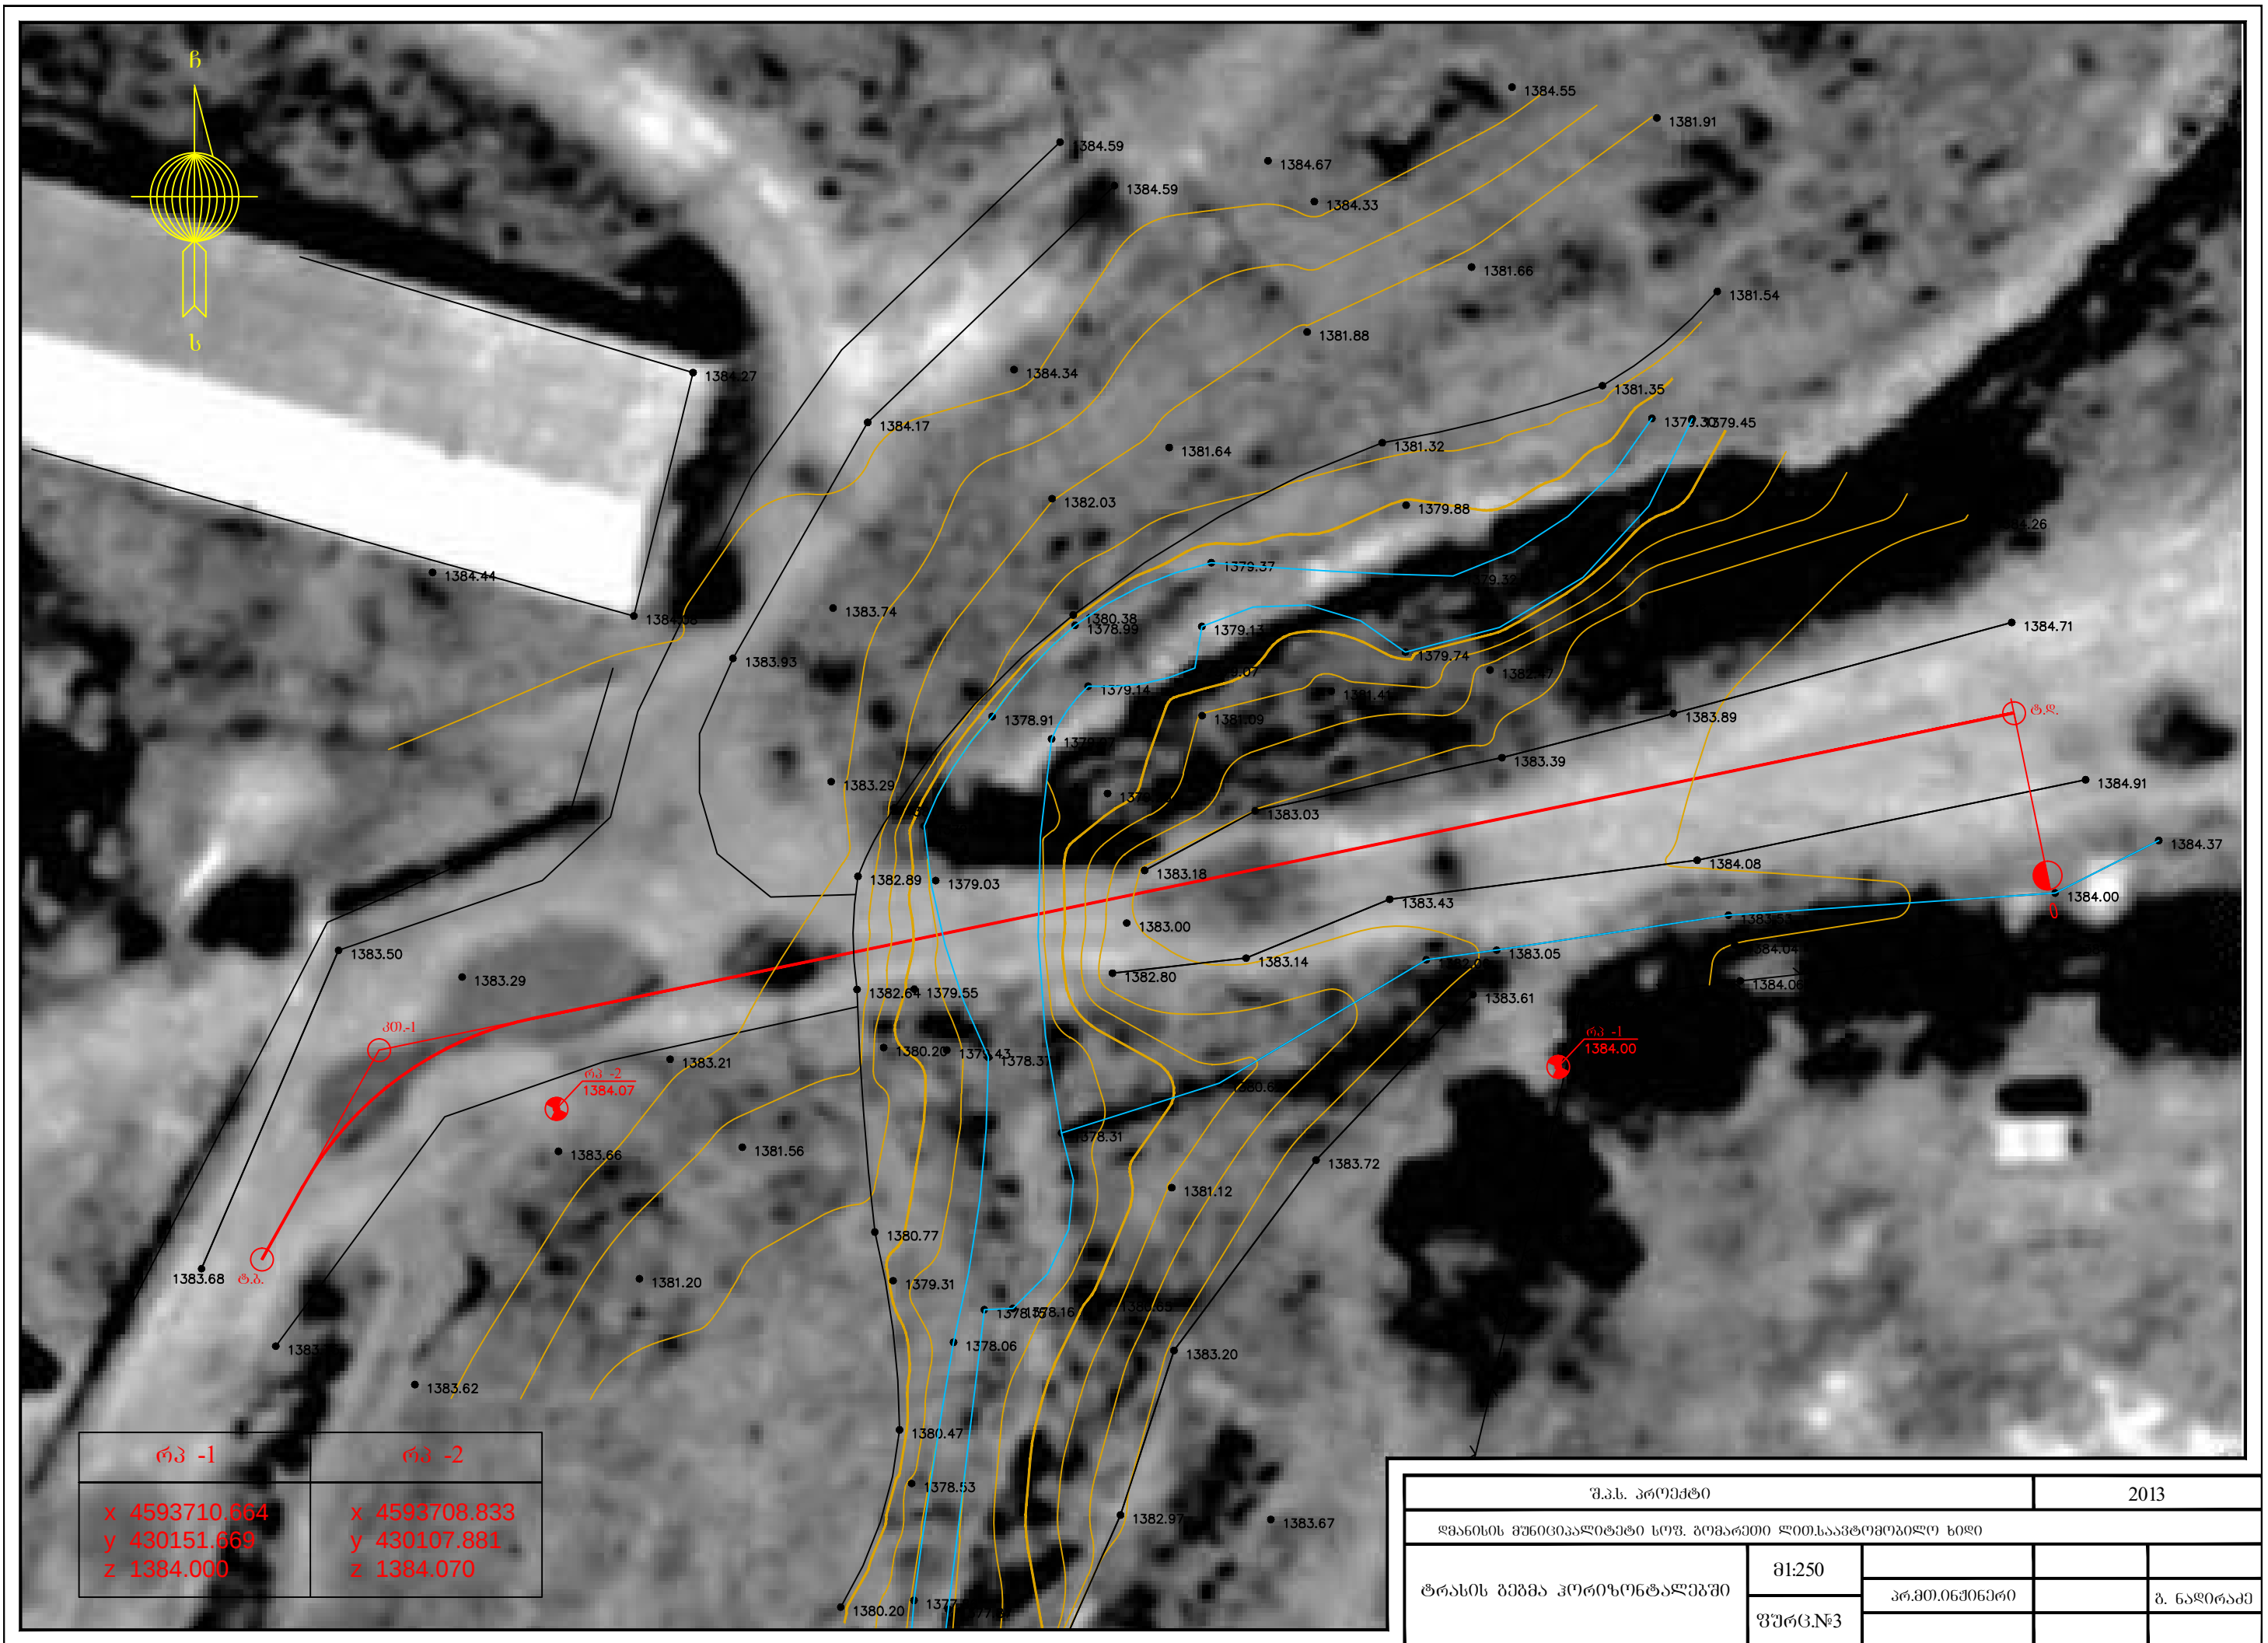

რკ -1	რკ -2
x 4593710.664	x 4593708.833
y 430151.669	y 430107.881
z 1384.000	z 1384.070

შ.პ.ს. პროექტი					2013	
დმანისის მუნიციპალიტეტი სოფ. გომარეთი ლითონგამამუშავებელი ხიდი						
ტრასის გეგმა კოორდინატებში	მ1:250					
	ფურც.№3	პრ.მო.ინჟინერი			ბ. ნადირაძე	