


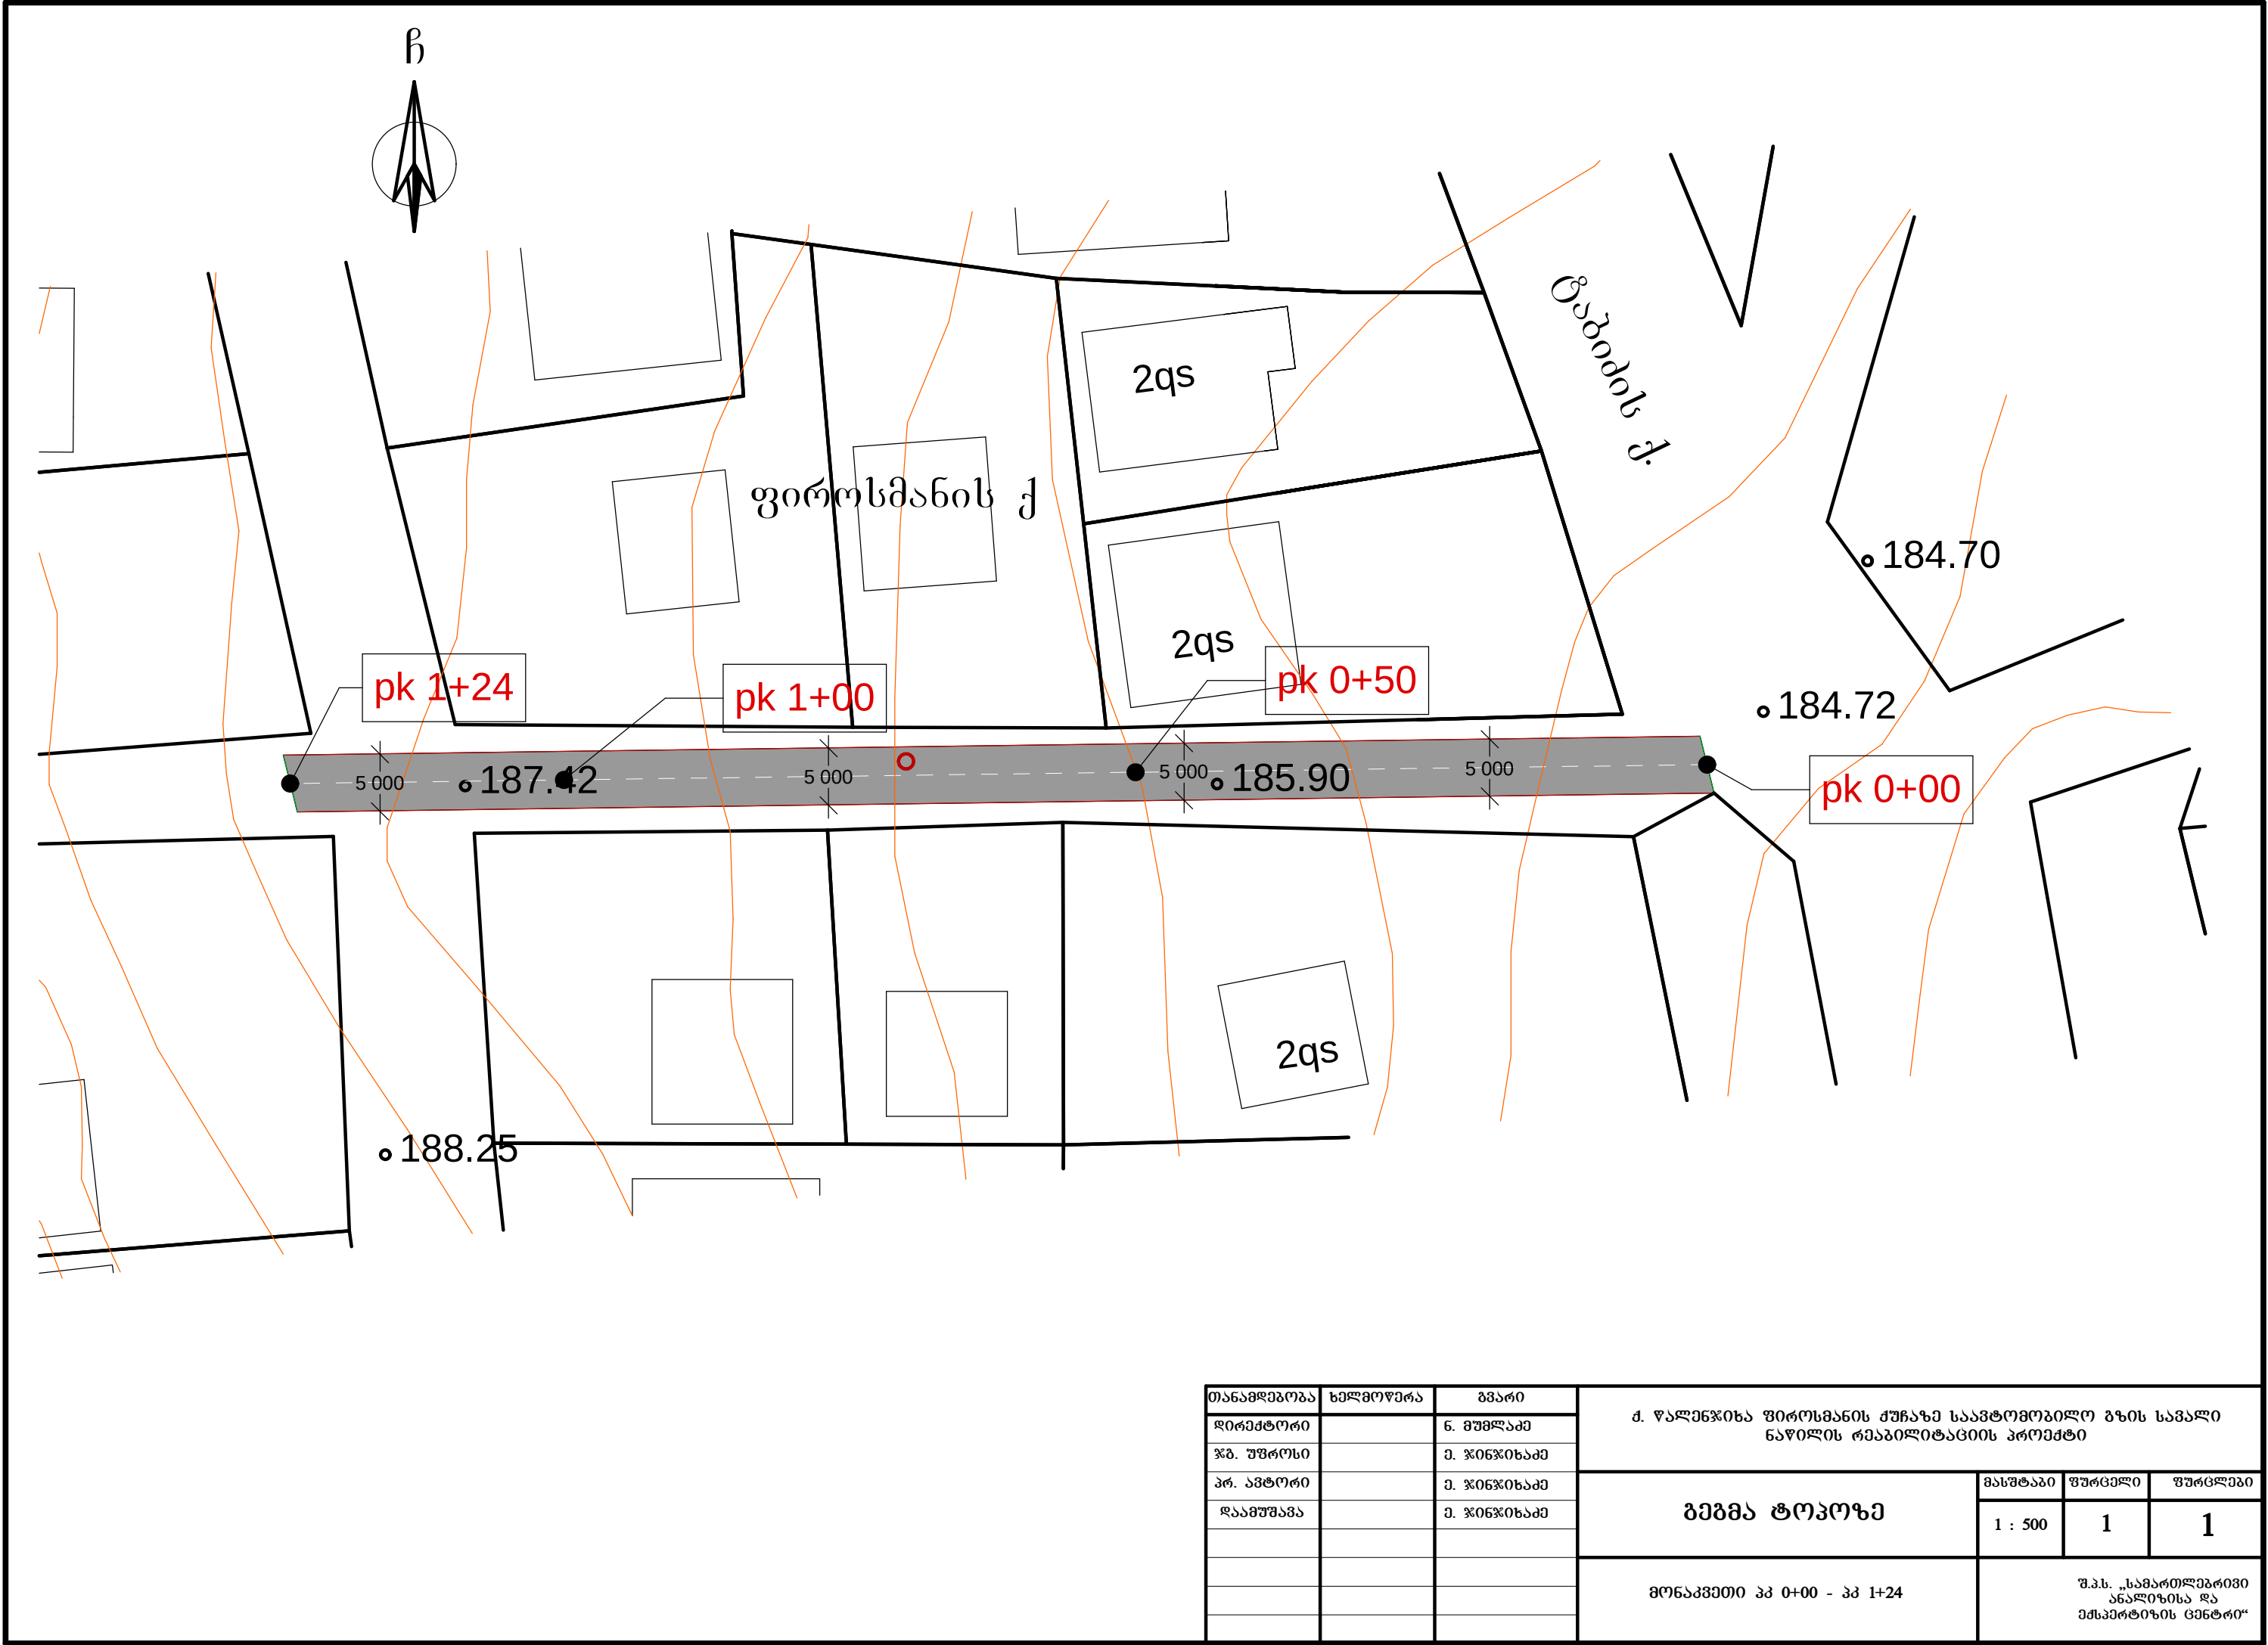

თანამდებობა	ხელმოწერა	გვარი	დ. წალენჯიხის ფირსმანის ქუჩაზე საავტომობილო გზის საგალი ნაწილის რეაბილიტაციის პროექტი			
დირექტორი		გ. გუგუაძე				
წმ. უფროსი		მ. ჯიწიხაძე				
პრ. ავტორი		მ. ჯიწიხაძე	გეგმა ტოპოგ	მასშტაბი	ფურცელი	ფურცლები
დაამუშავა		მ. ჯიწიხაძე		1 : 500	1	1
			მონაკვეთი პკ 0+00 - პკ 1+24	შ.პ.ს. „სამართლებრივი ანალიზისა და ექსპერტიზის ცენტრი“		