


გენ.გეგმა

მ. 1:1000

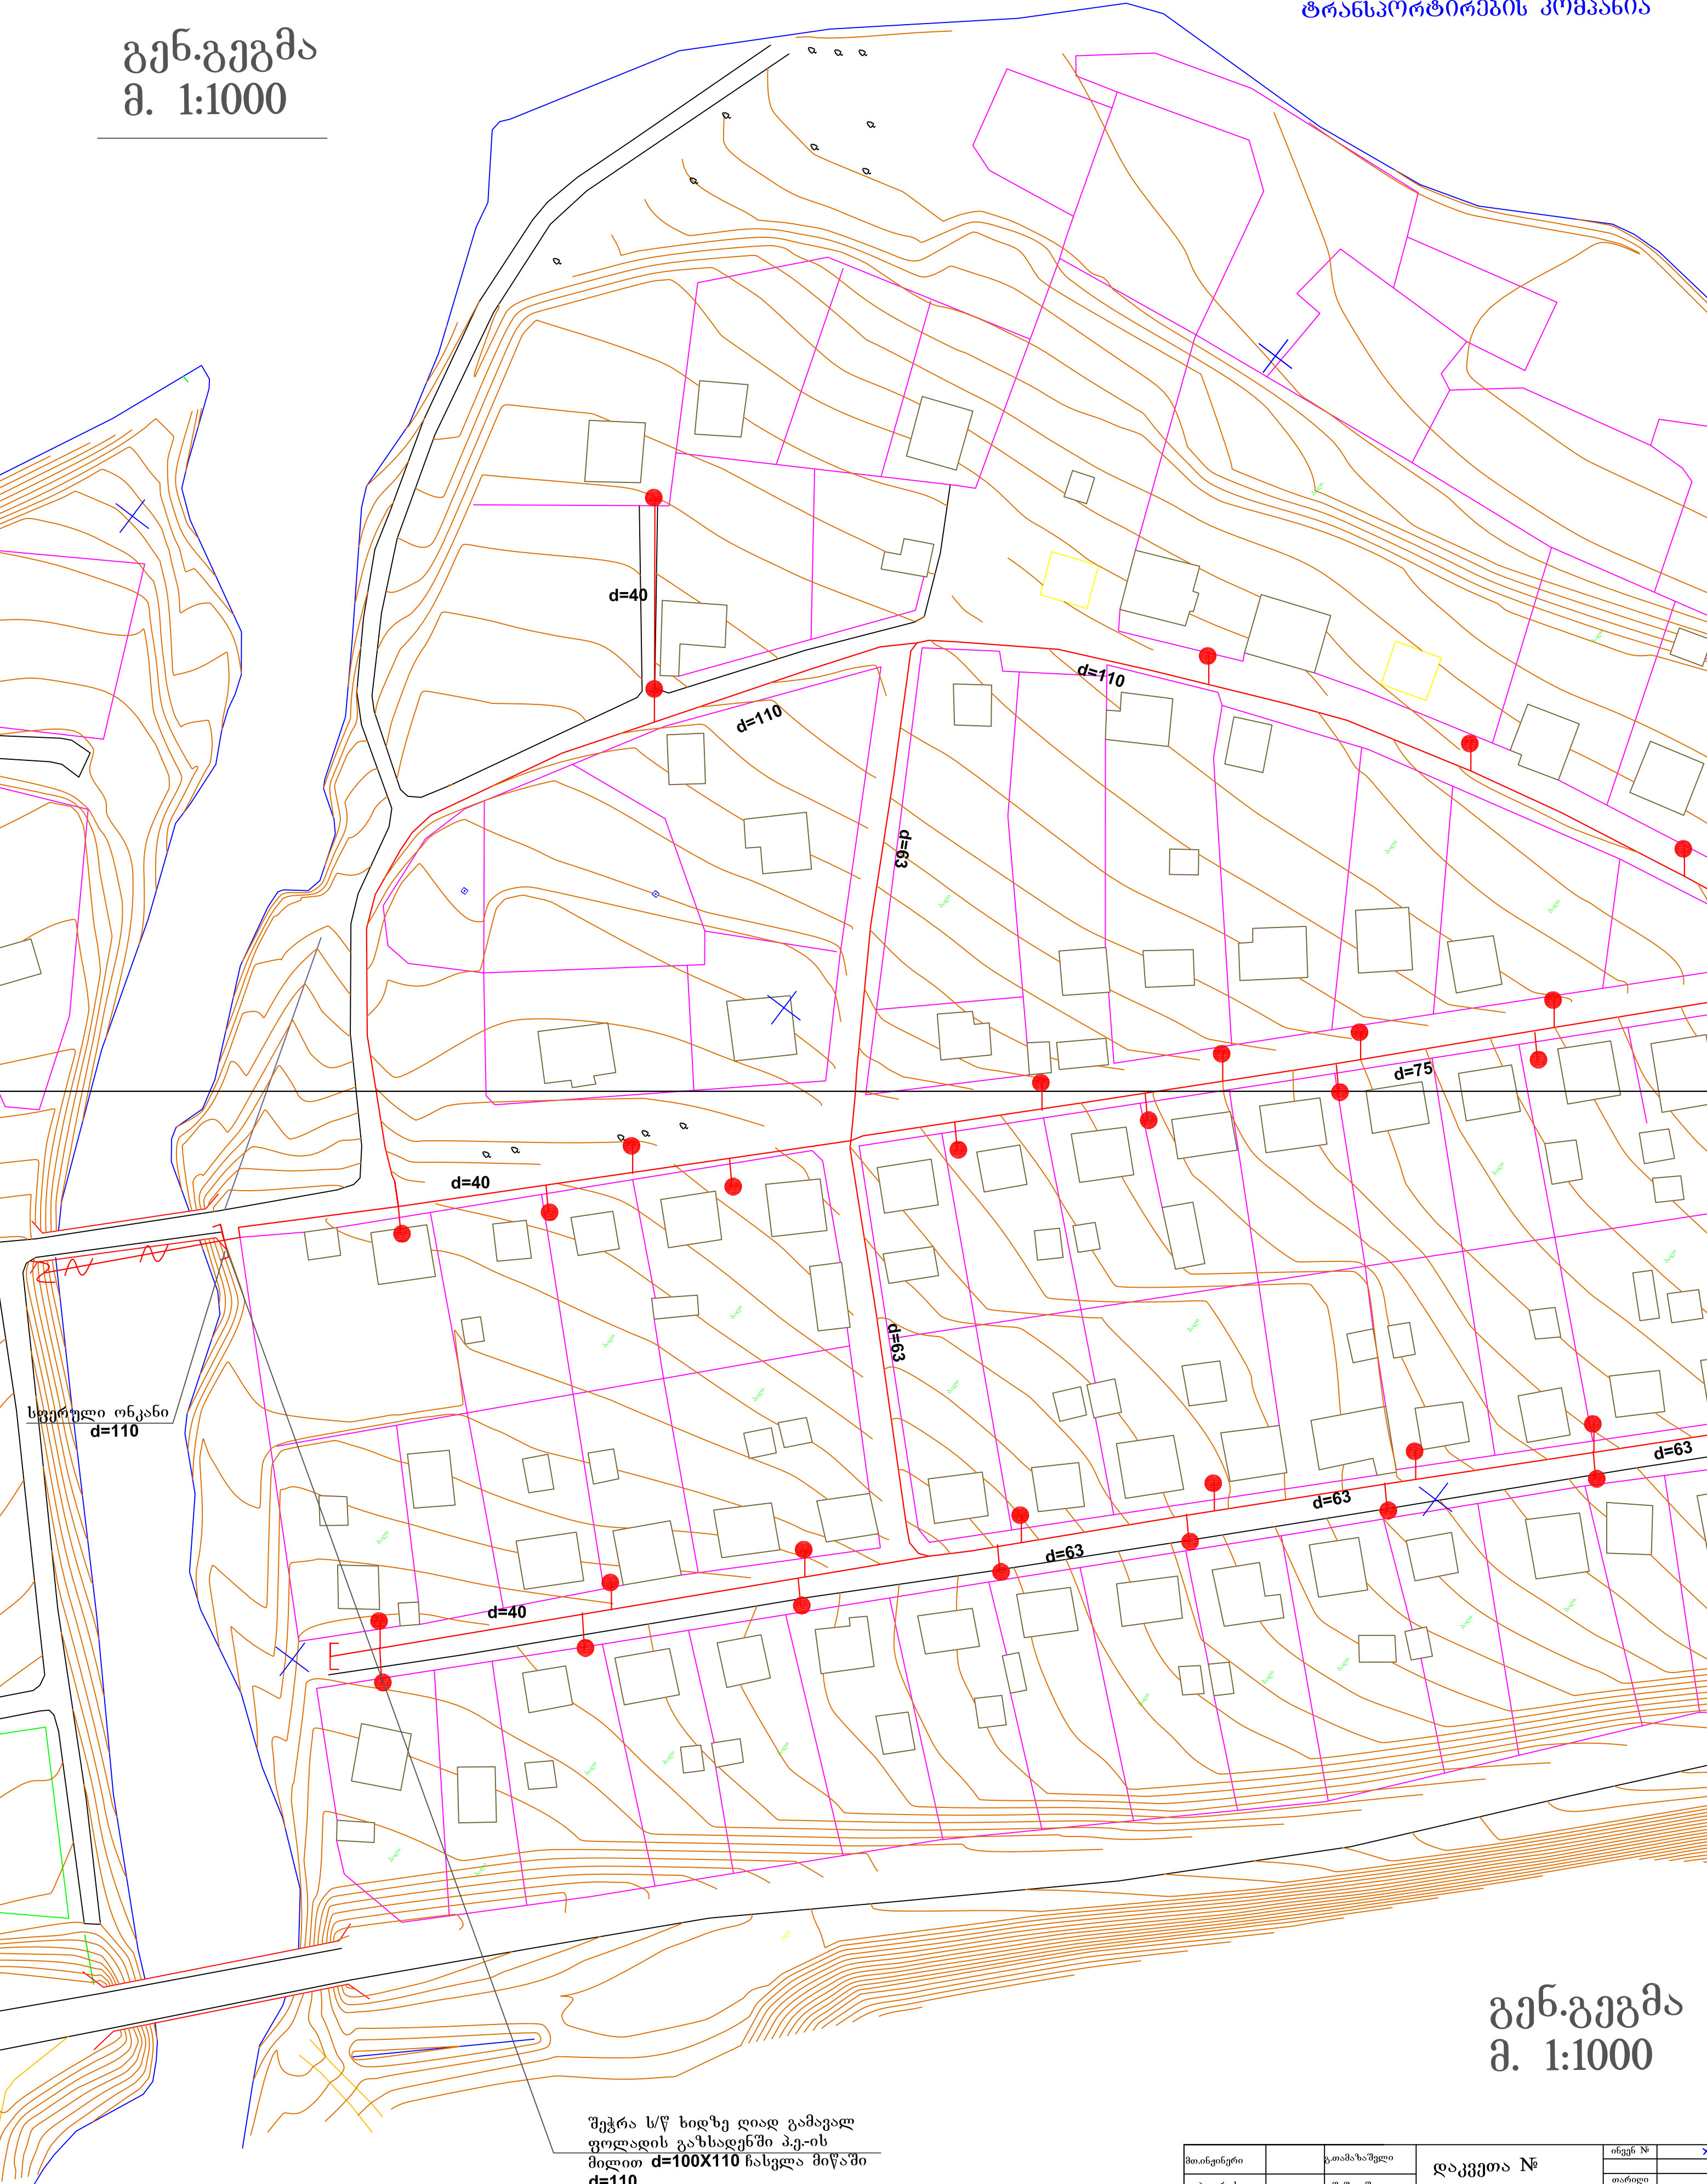

გენ.გეგმა

მ. 1:1000

შეჭრა ს/წ ხიდზე დიად გამავალ
ფოლადის გაზსადენში პ.ე-ის
მიღით d=100X110 ჩასვლა მიწაში
d=110

მოთხოვნები	გ.თამაზაშვილი	დაკვეთა №	ინვენ. №		
			თარიღი		
დებ.უფროსი	გ.შაშვილი	დუშეთის მუნიციპალიტეტი დაბა ანანური			
სამსახ.უფროსი	ვ.გაფრინდაშვილი	გაზიფიცირება	სტადია	ფურცლები	ფურცლები
მო.სპეციალისტი	მ.ადუაშვილი		მ	3	12
		სიტუაციური სურათი	საქართველოს გზის ტრანსპორტირების კომპანია		