


გენ.გეგმა
მ. 1:1000

დაბა ანანური
საქართველოს ბაზის
ტრანსპორტირების კომპანია

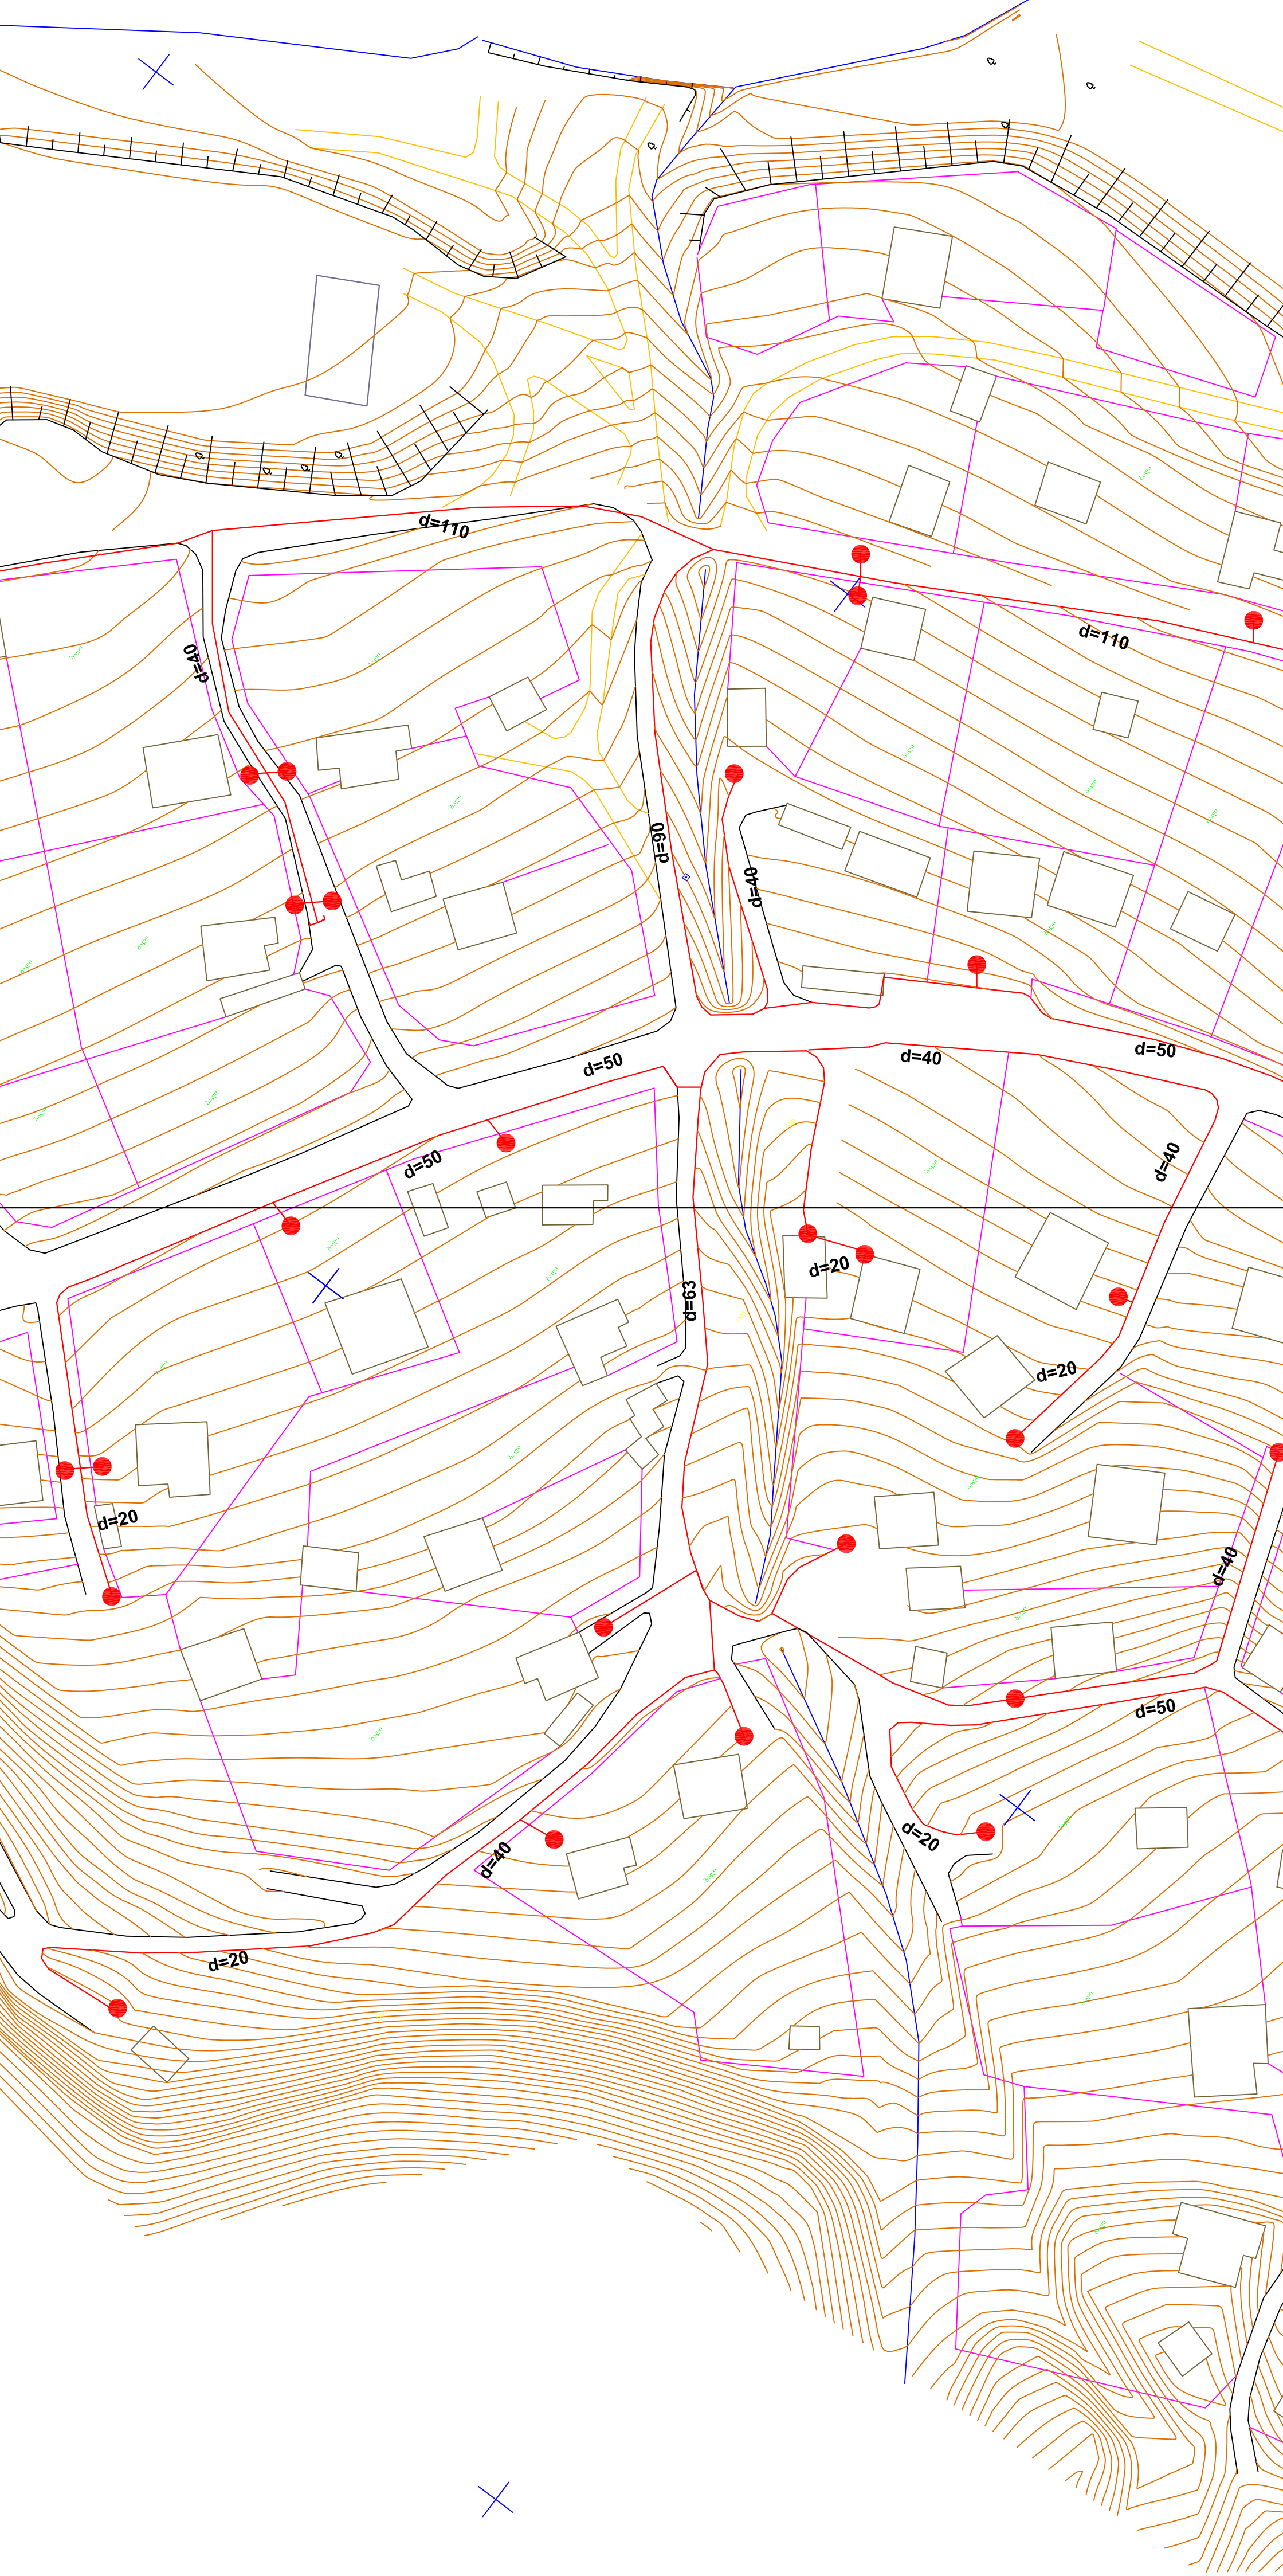

გენ.გეგმა
მ. 1:1000

მომზადებულია	კომპანია	დაკვეთა №	მომზადებულია	მომზადებულია
დაკვეთის	კომპანია	დაკვეთის შედეგად	დაბა ანანური	დაბა ანანური
სამსახურის	კომპანია	განმარტების	მომზადებულია	მომზადებულია
მომზადებულია	მომზადებულია	სივრცითი	სივრცითი	სივრცითი