


გენ.გეგმა
მ. 1:1000

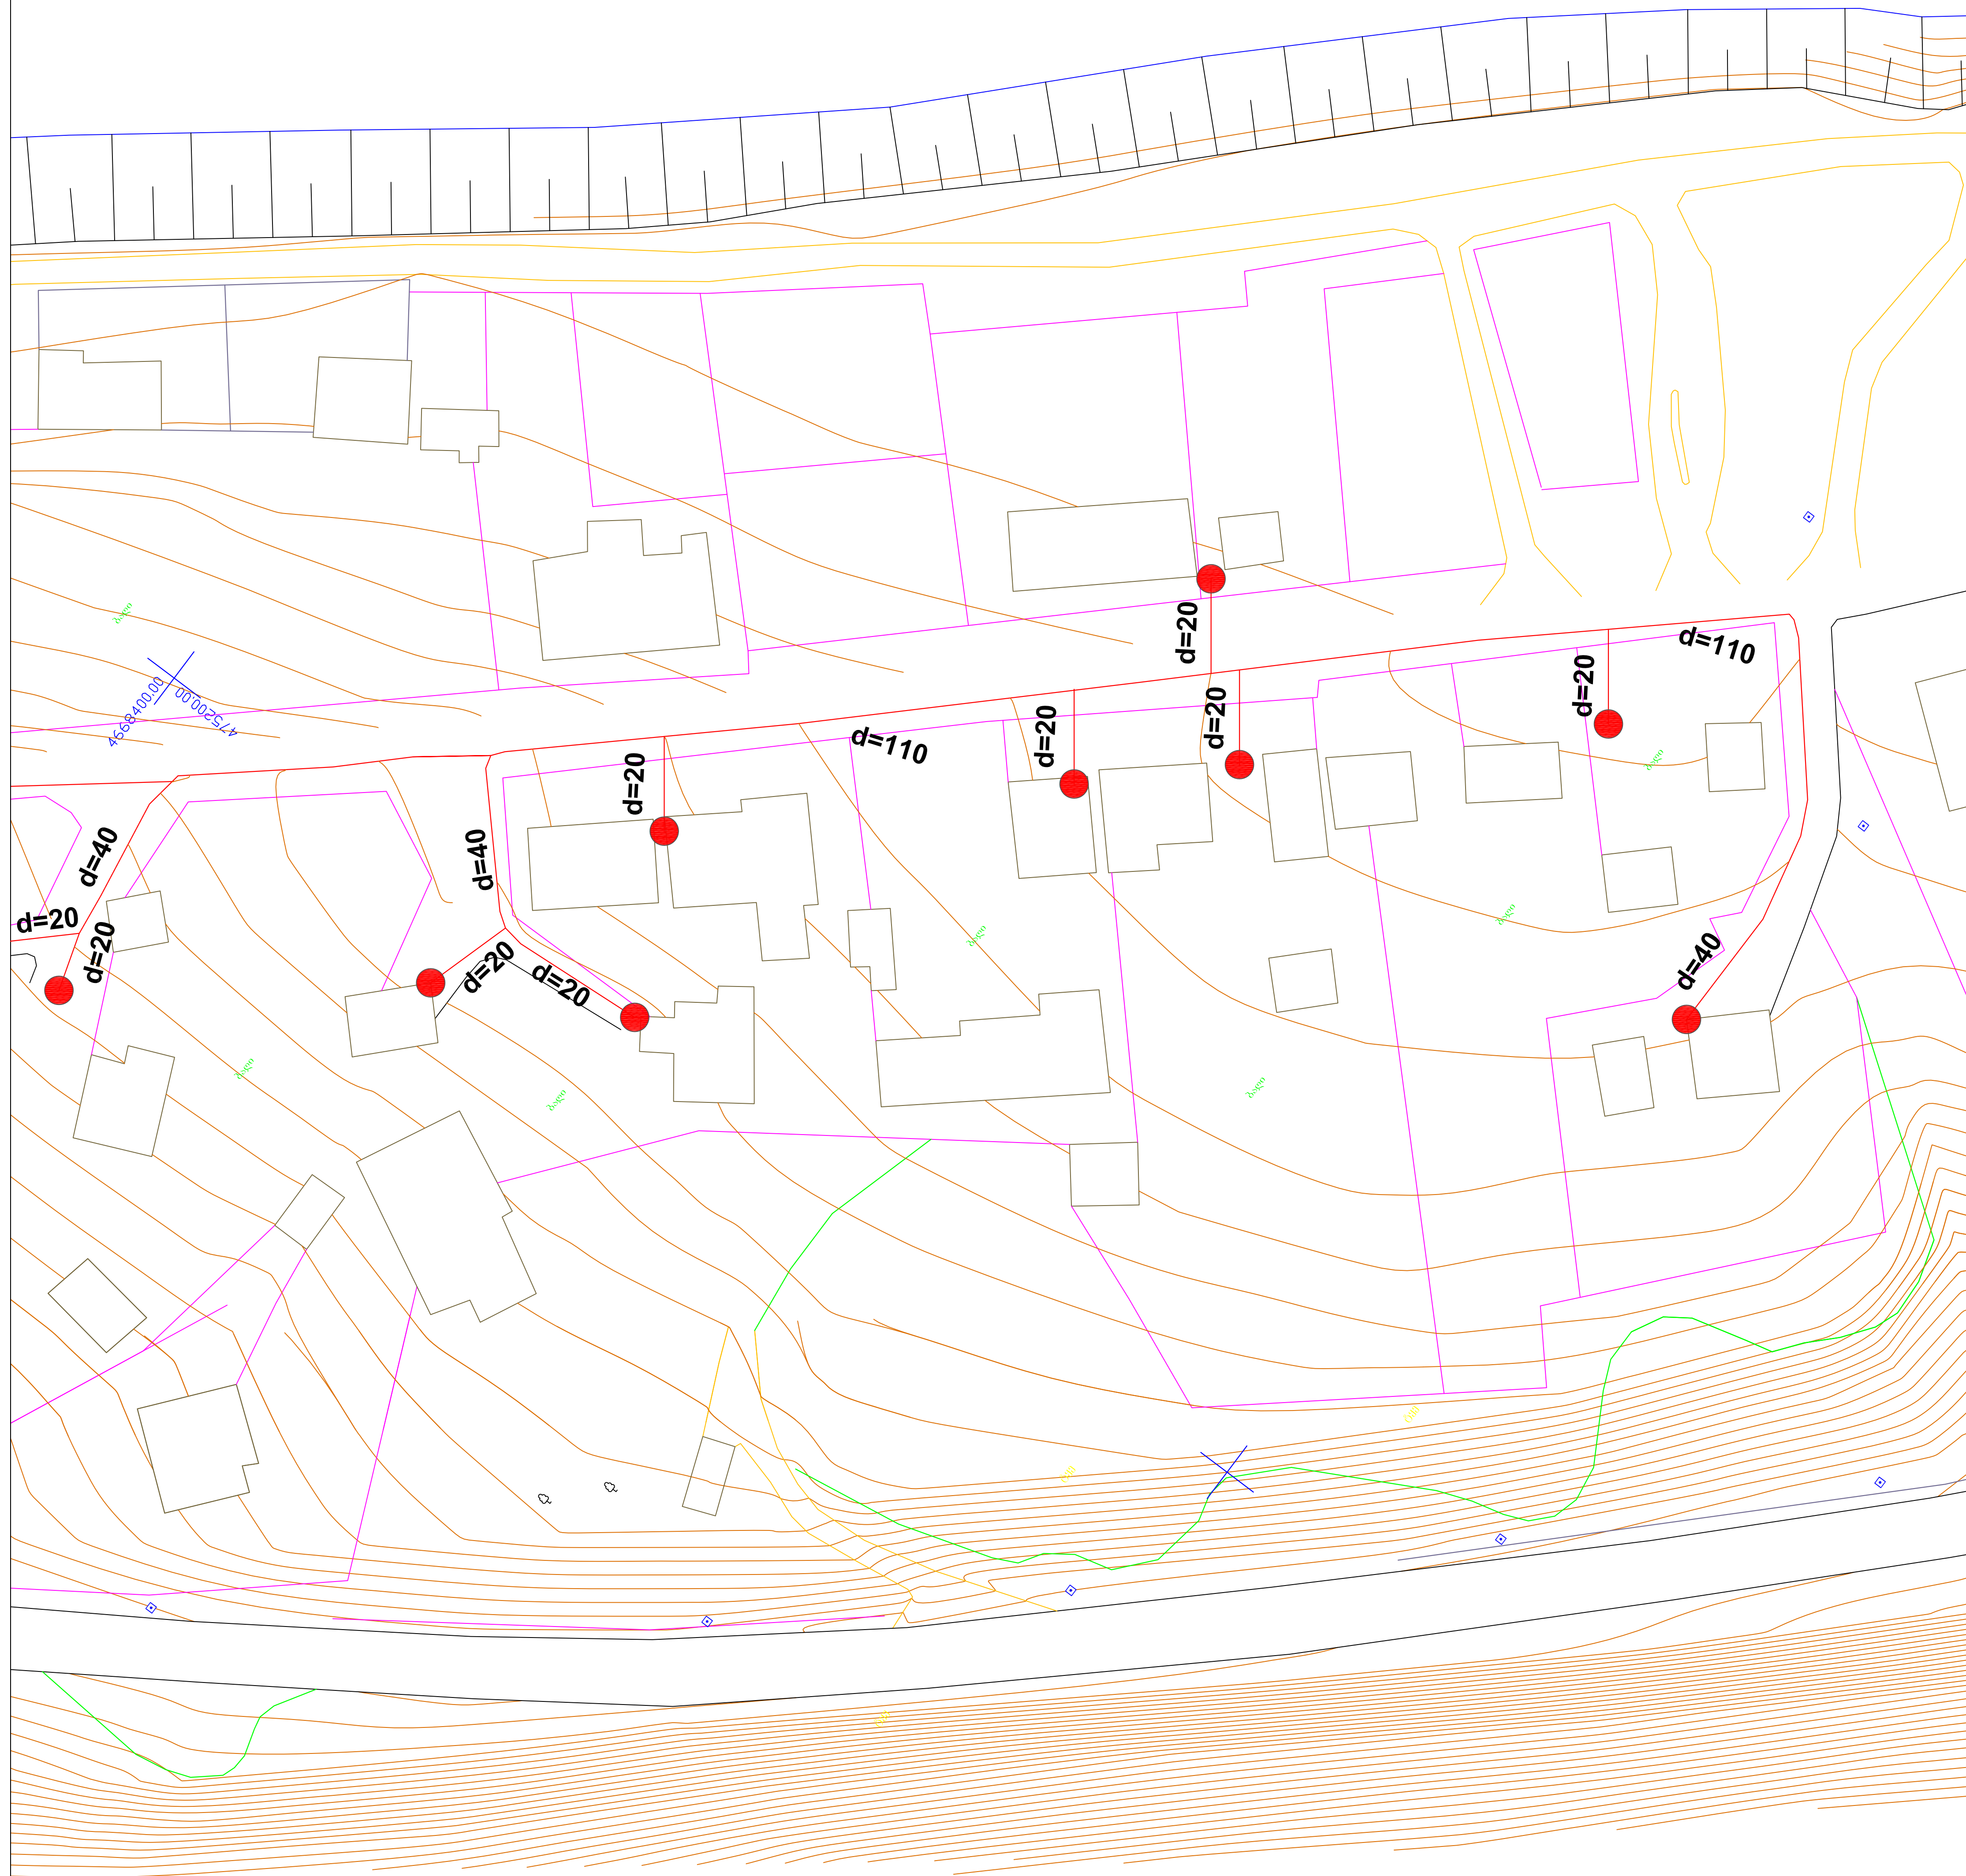

მთ.ინჟინერი		გ.თამაზაშვილი	დაკვეთა №	ინვენ №	X
დეპ.უფროსი		გ.შაშვიაშვილი		თარიღი	
სამსახ.უფროსი		კვაფრინდაშვილი	დუშეთის მუნიციპალიტეტი დაბა ანანური		
მთ.სპეციალისტი		მადუაშვილი	გაზიფიცირება	სტადია	ფურც-ბი
				მ	11
			სიტუაციური სურათი	საქართველოს გზის ტრანსპორტირების კომპანია	