საქართველოს გაზის ტრანსპორტირების კომპანია

დაბა ფასანაური

გენ.გეგმა
მ. 1:1000

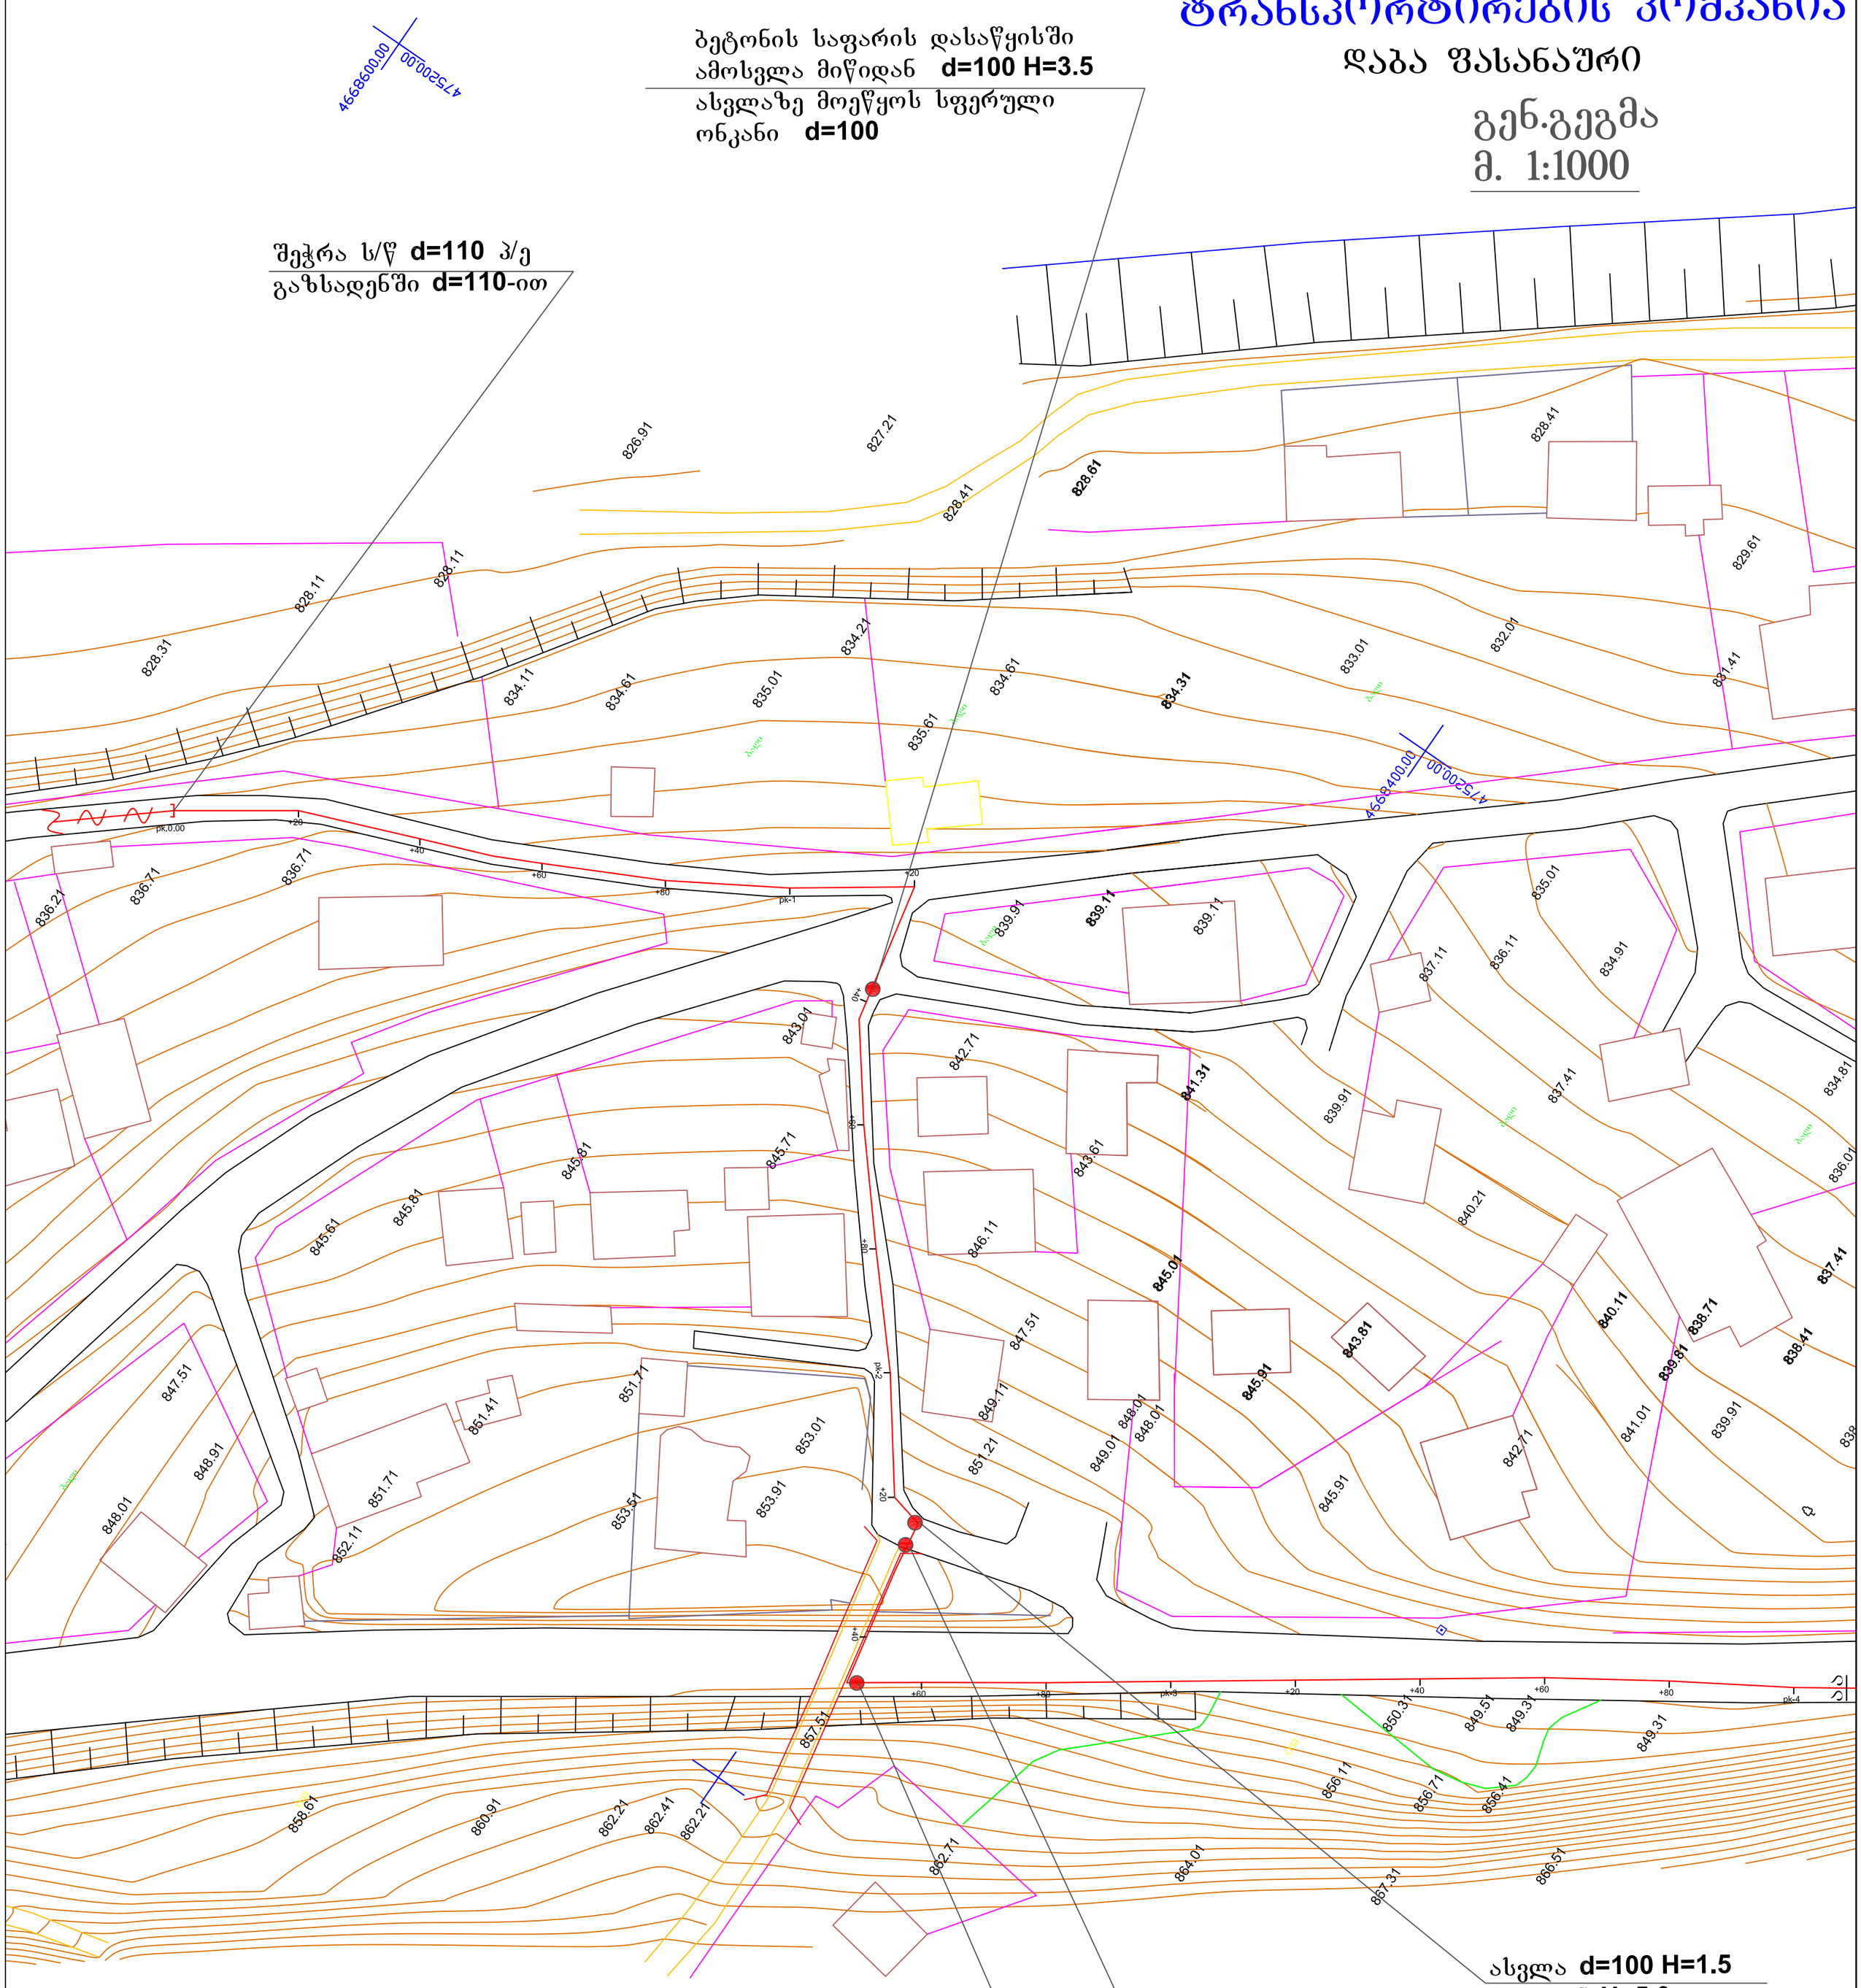

მთ.ინჟინერი		გ.თამაზაშვილი	დაკვეთა №		ინვენ №		
დეპ.უფროსი		გ.შაშვიაშვილი			თარიღი		
სამსახ.უფროსი		ვ.გაფრინდაშვილი	დუშეთის მუნიციპალიტეტი დაბა ფასანაური				
მთ.სპეციალისტი		მ.ადუაშვილი	გაზსადენების რეკონსტრუქცია	სტადია	ფურც-ბი	ფურცელი	
				მ	2	12	
			სიტუაციური სურათი	საქართველოს გაზის ტრანსპორტირების კომპანია			