


საქართველოს გაზის

ტრანსპორტირების კომპანია

დაბა ფასანაური

გენ.გეგმა
მ. 1:1000

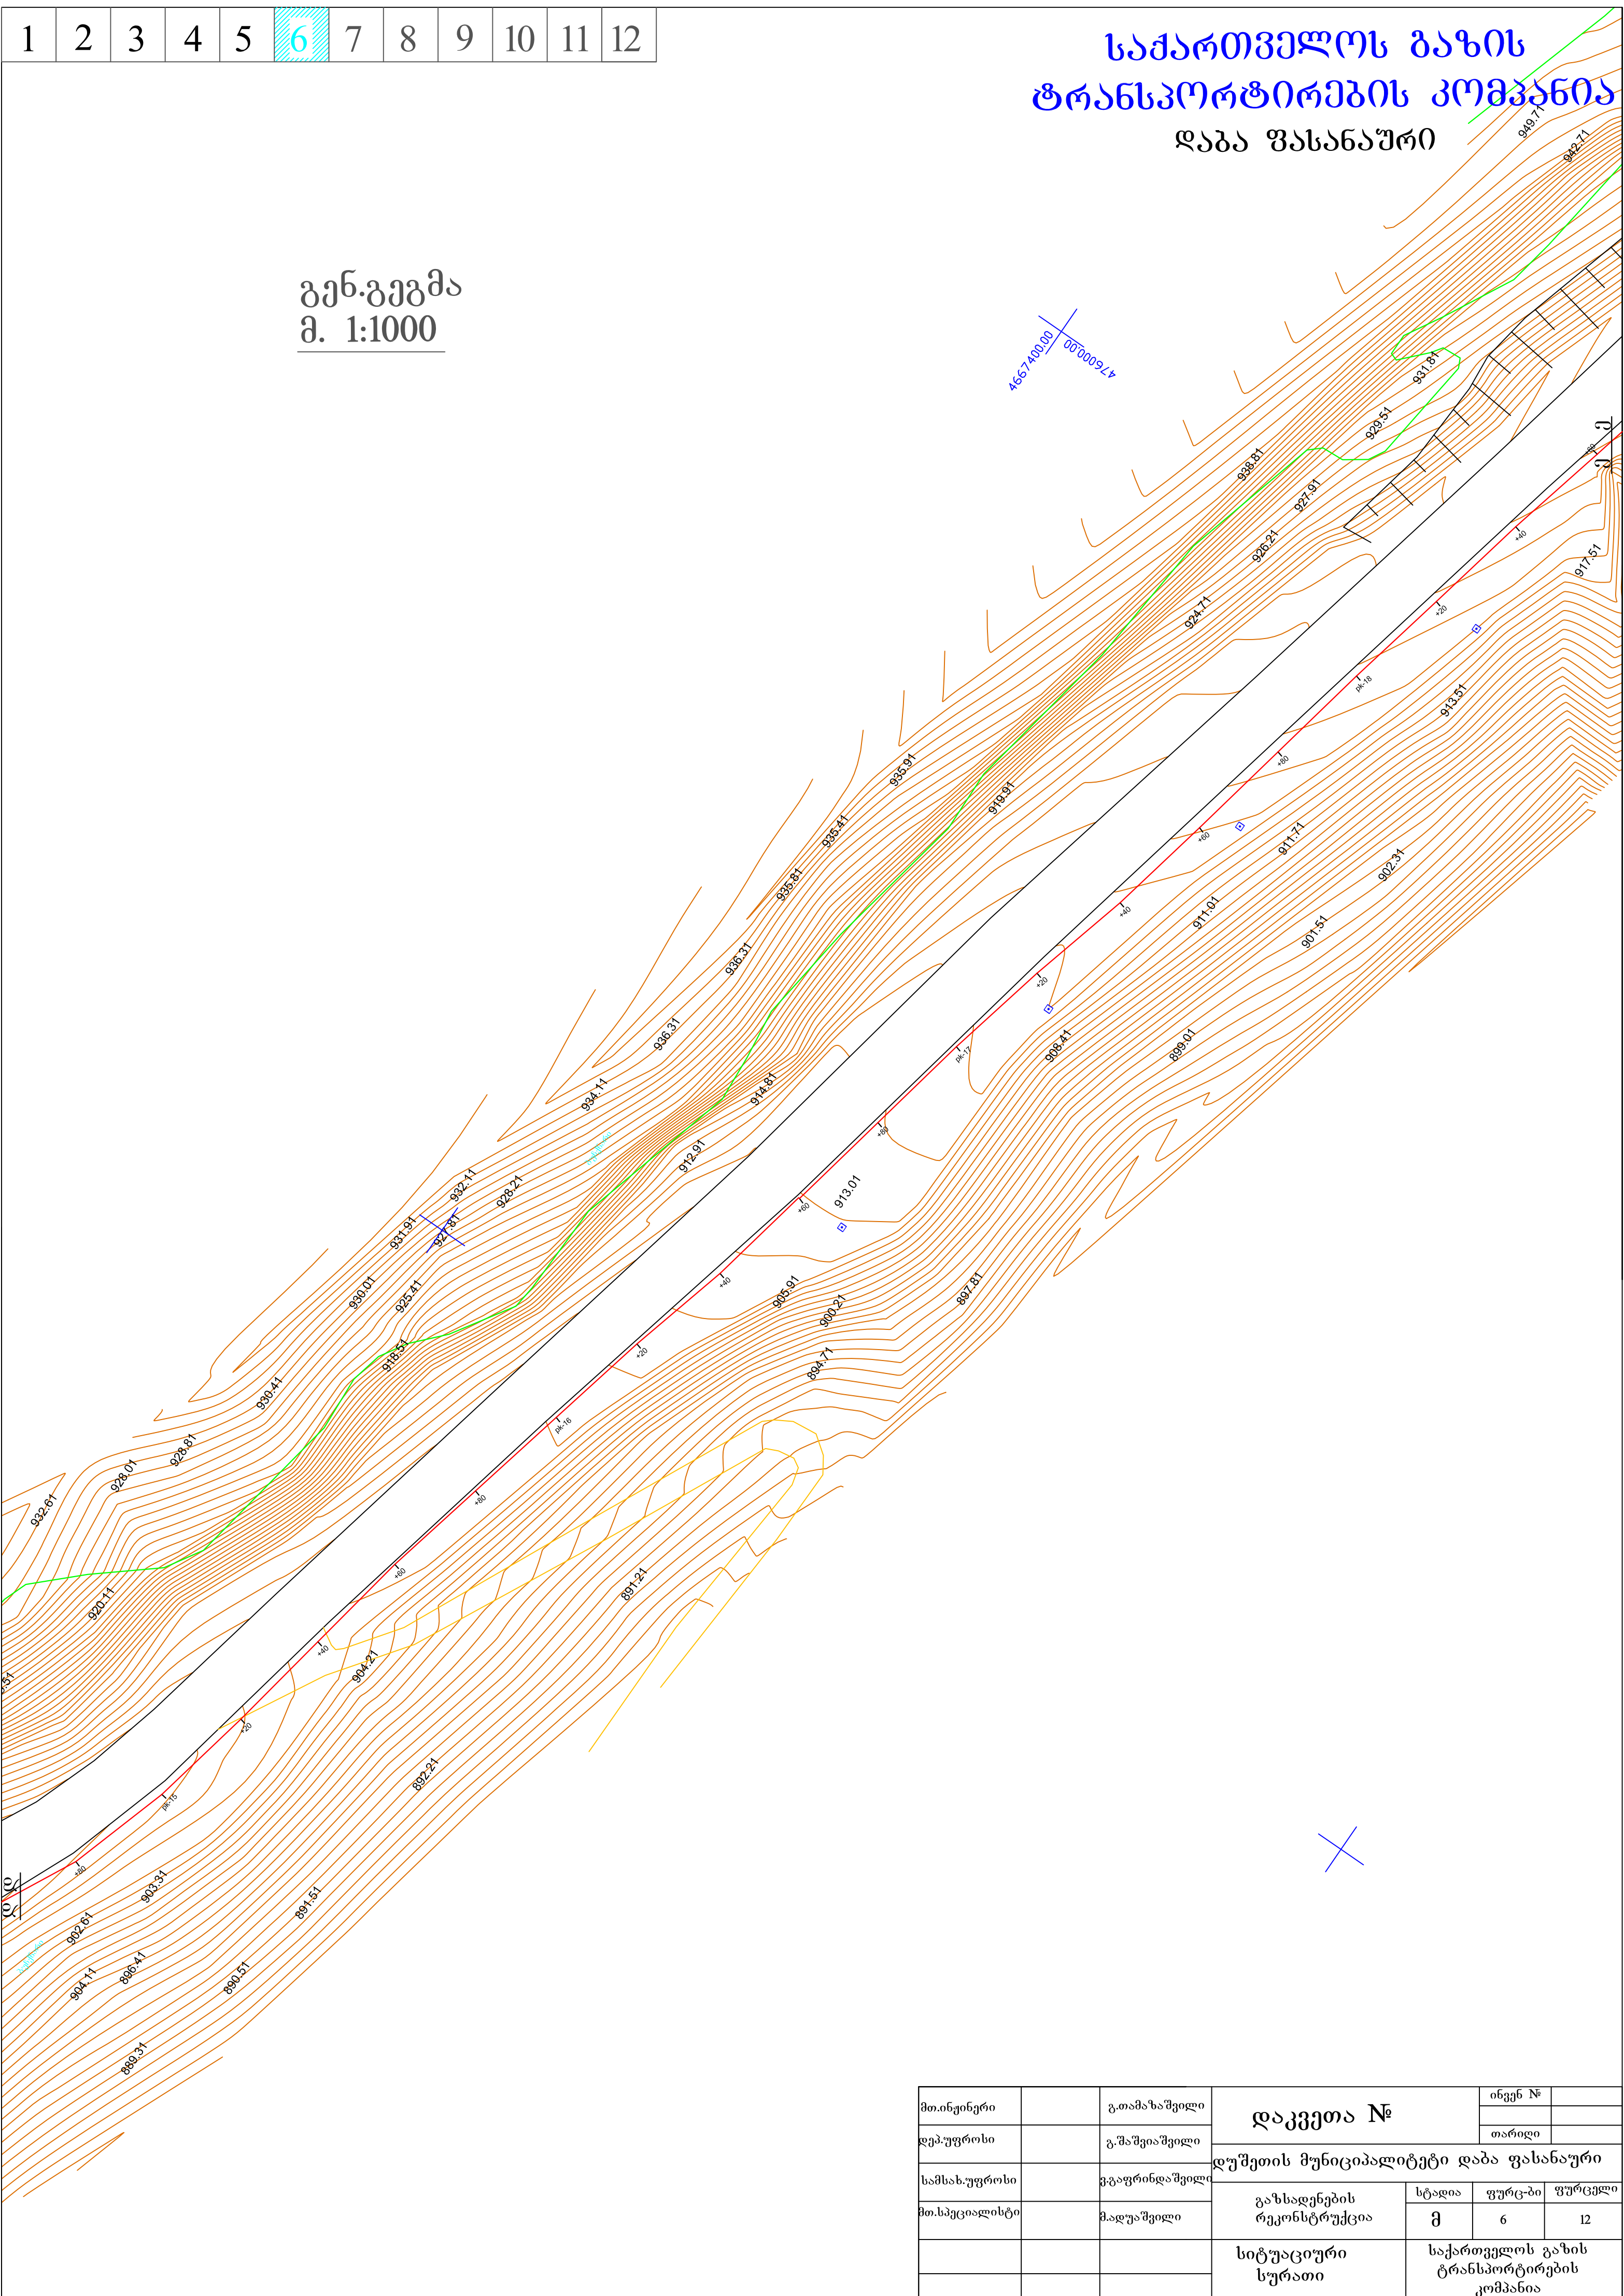

მთ.ინჟინერი		გ.თამაზაშვილი	დაკვეთა №	ინვენ №	
დეკ.უფროსი		გ.შაშვიაშვილი		თარიღი	
სამსახ.უფროსი		გ.გაფრინდაშვილი	დუშეთის მუნიციპალიტეტი დაბა ფასანაური		
მთ.სპეციალისტი		მ.ადუაშვილი	გაზსადენების რეკონსტრუქცია	სტადია	ფურცლები
				მ	6
			სიტუაციური სურათი	საქართველოს გაზის ტრანსპორტირების კომპანია	