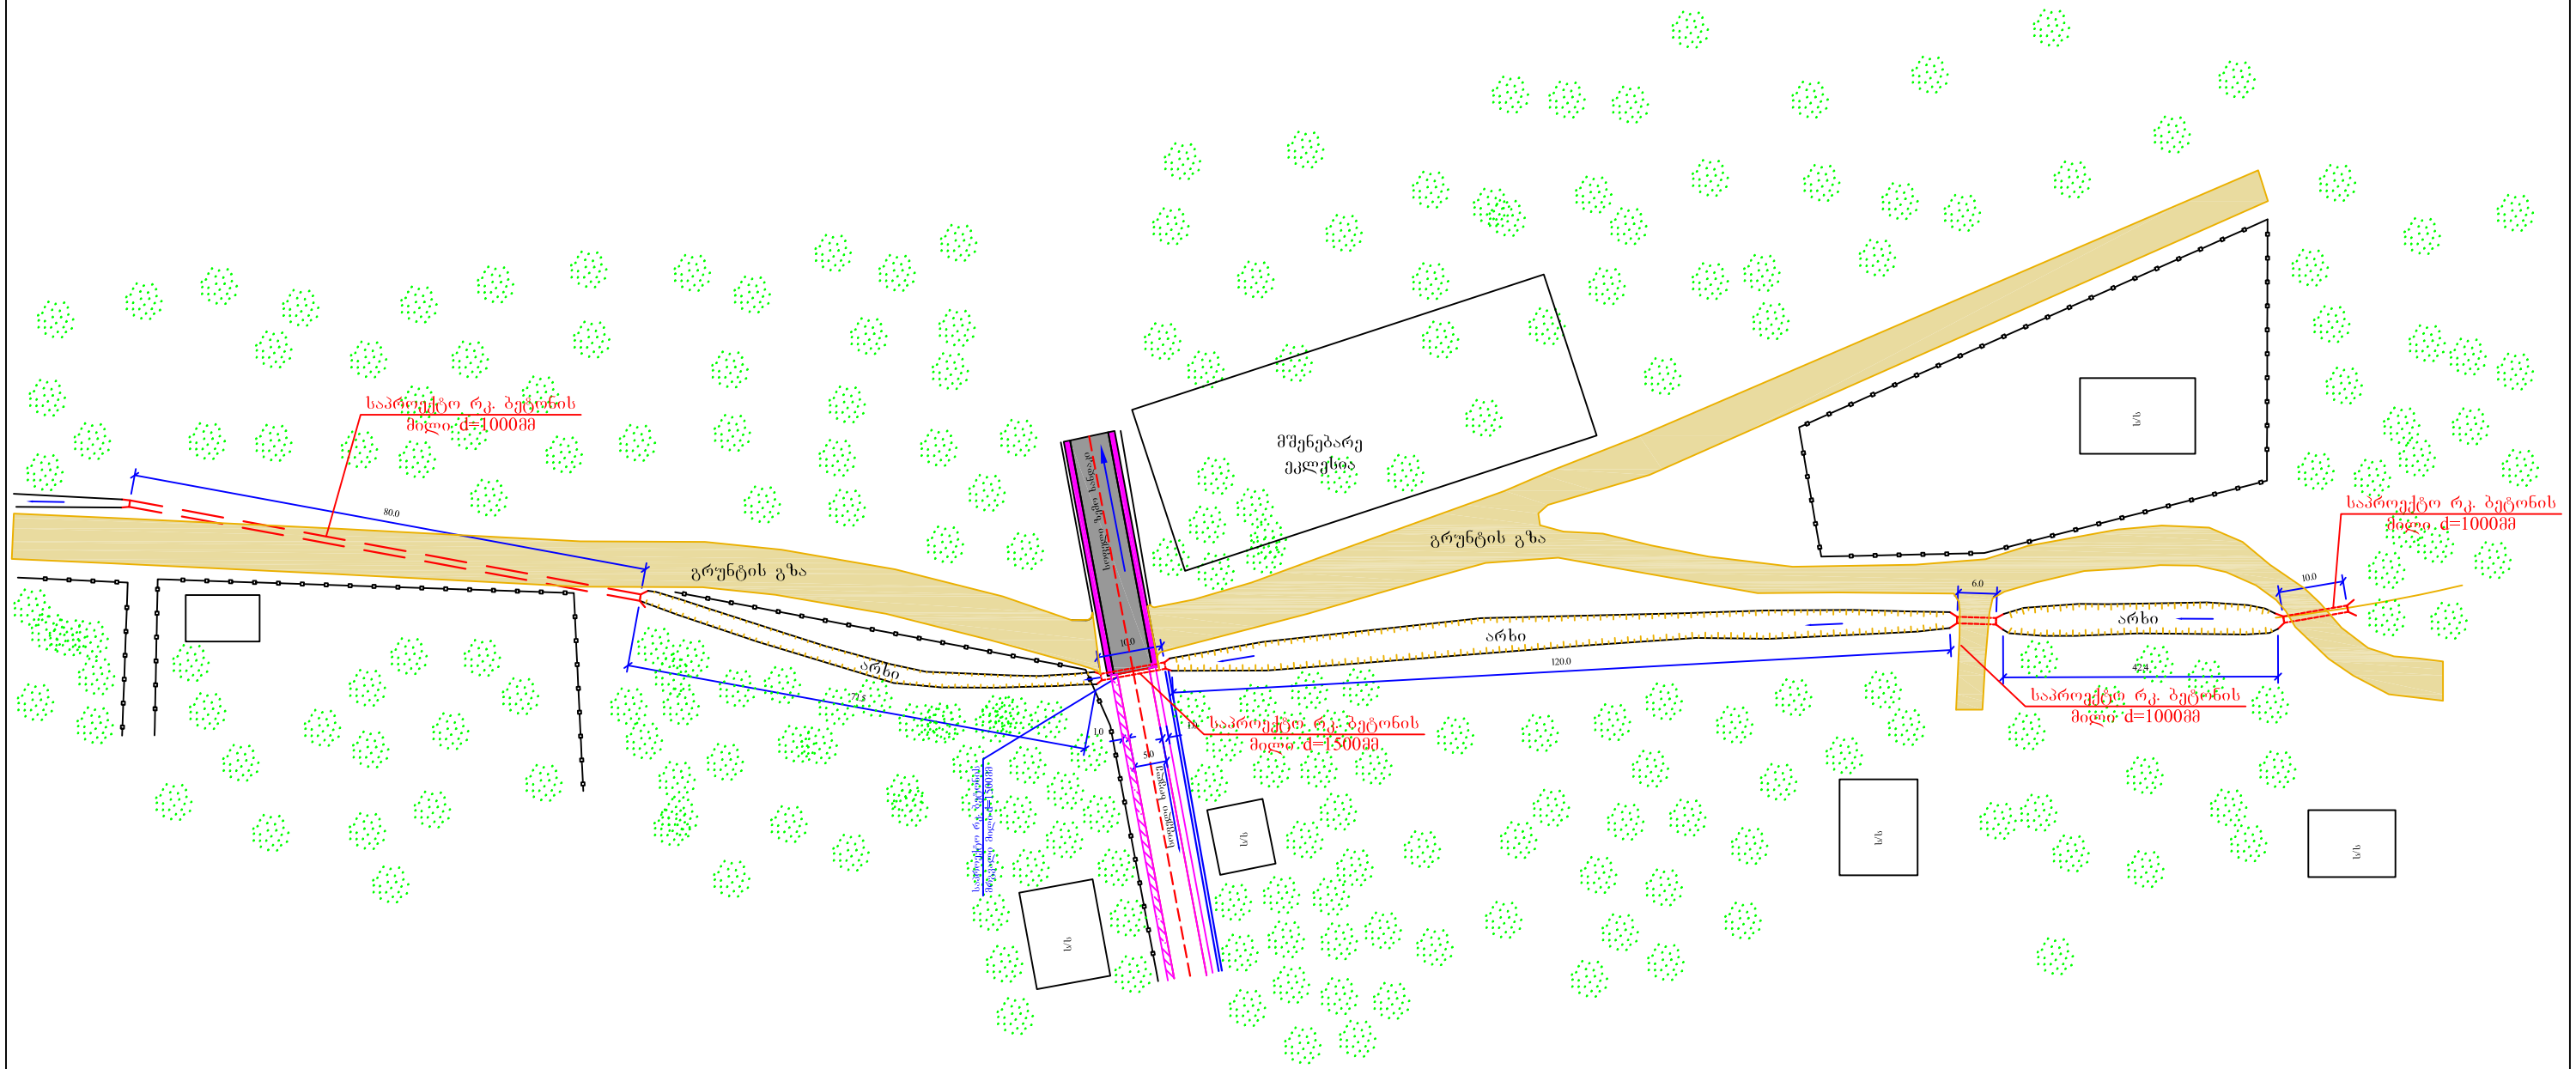


კასპის მუნიციპალიტეტის სოფელ ზემო ხანდაკისა და ხოვლის ჩათვლით ცენტრალური გზის რეაბილიტაცია	
II ეტაპი სიტუაციური გეგმა პკ75+90 – თან არხის მოწყობა მ 1:1000	სტადია: ს.დ. ; ფურცელი: 1 ; ფურცლები: 1 შ.პ.ს "გზამკვლევი 2001" 2012 წელი