


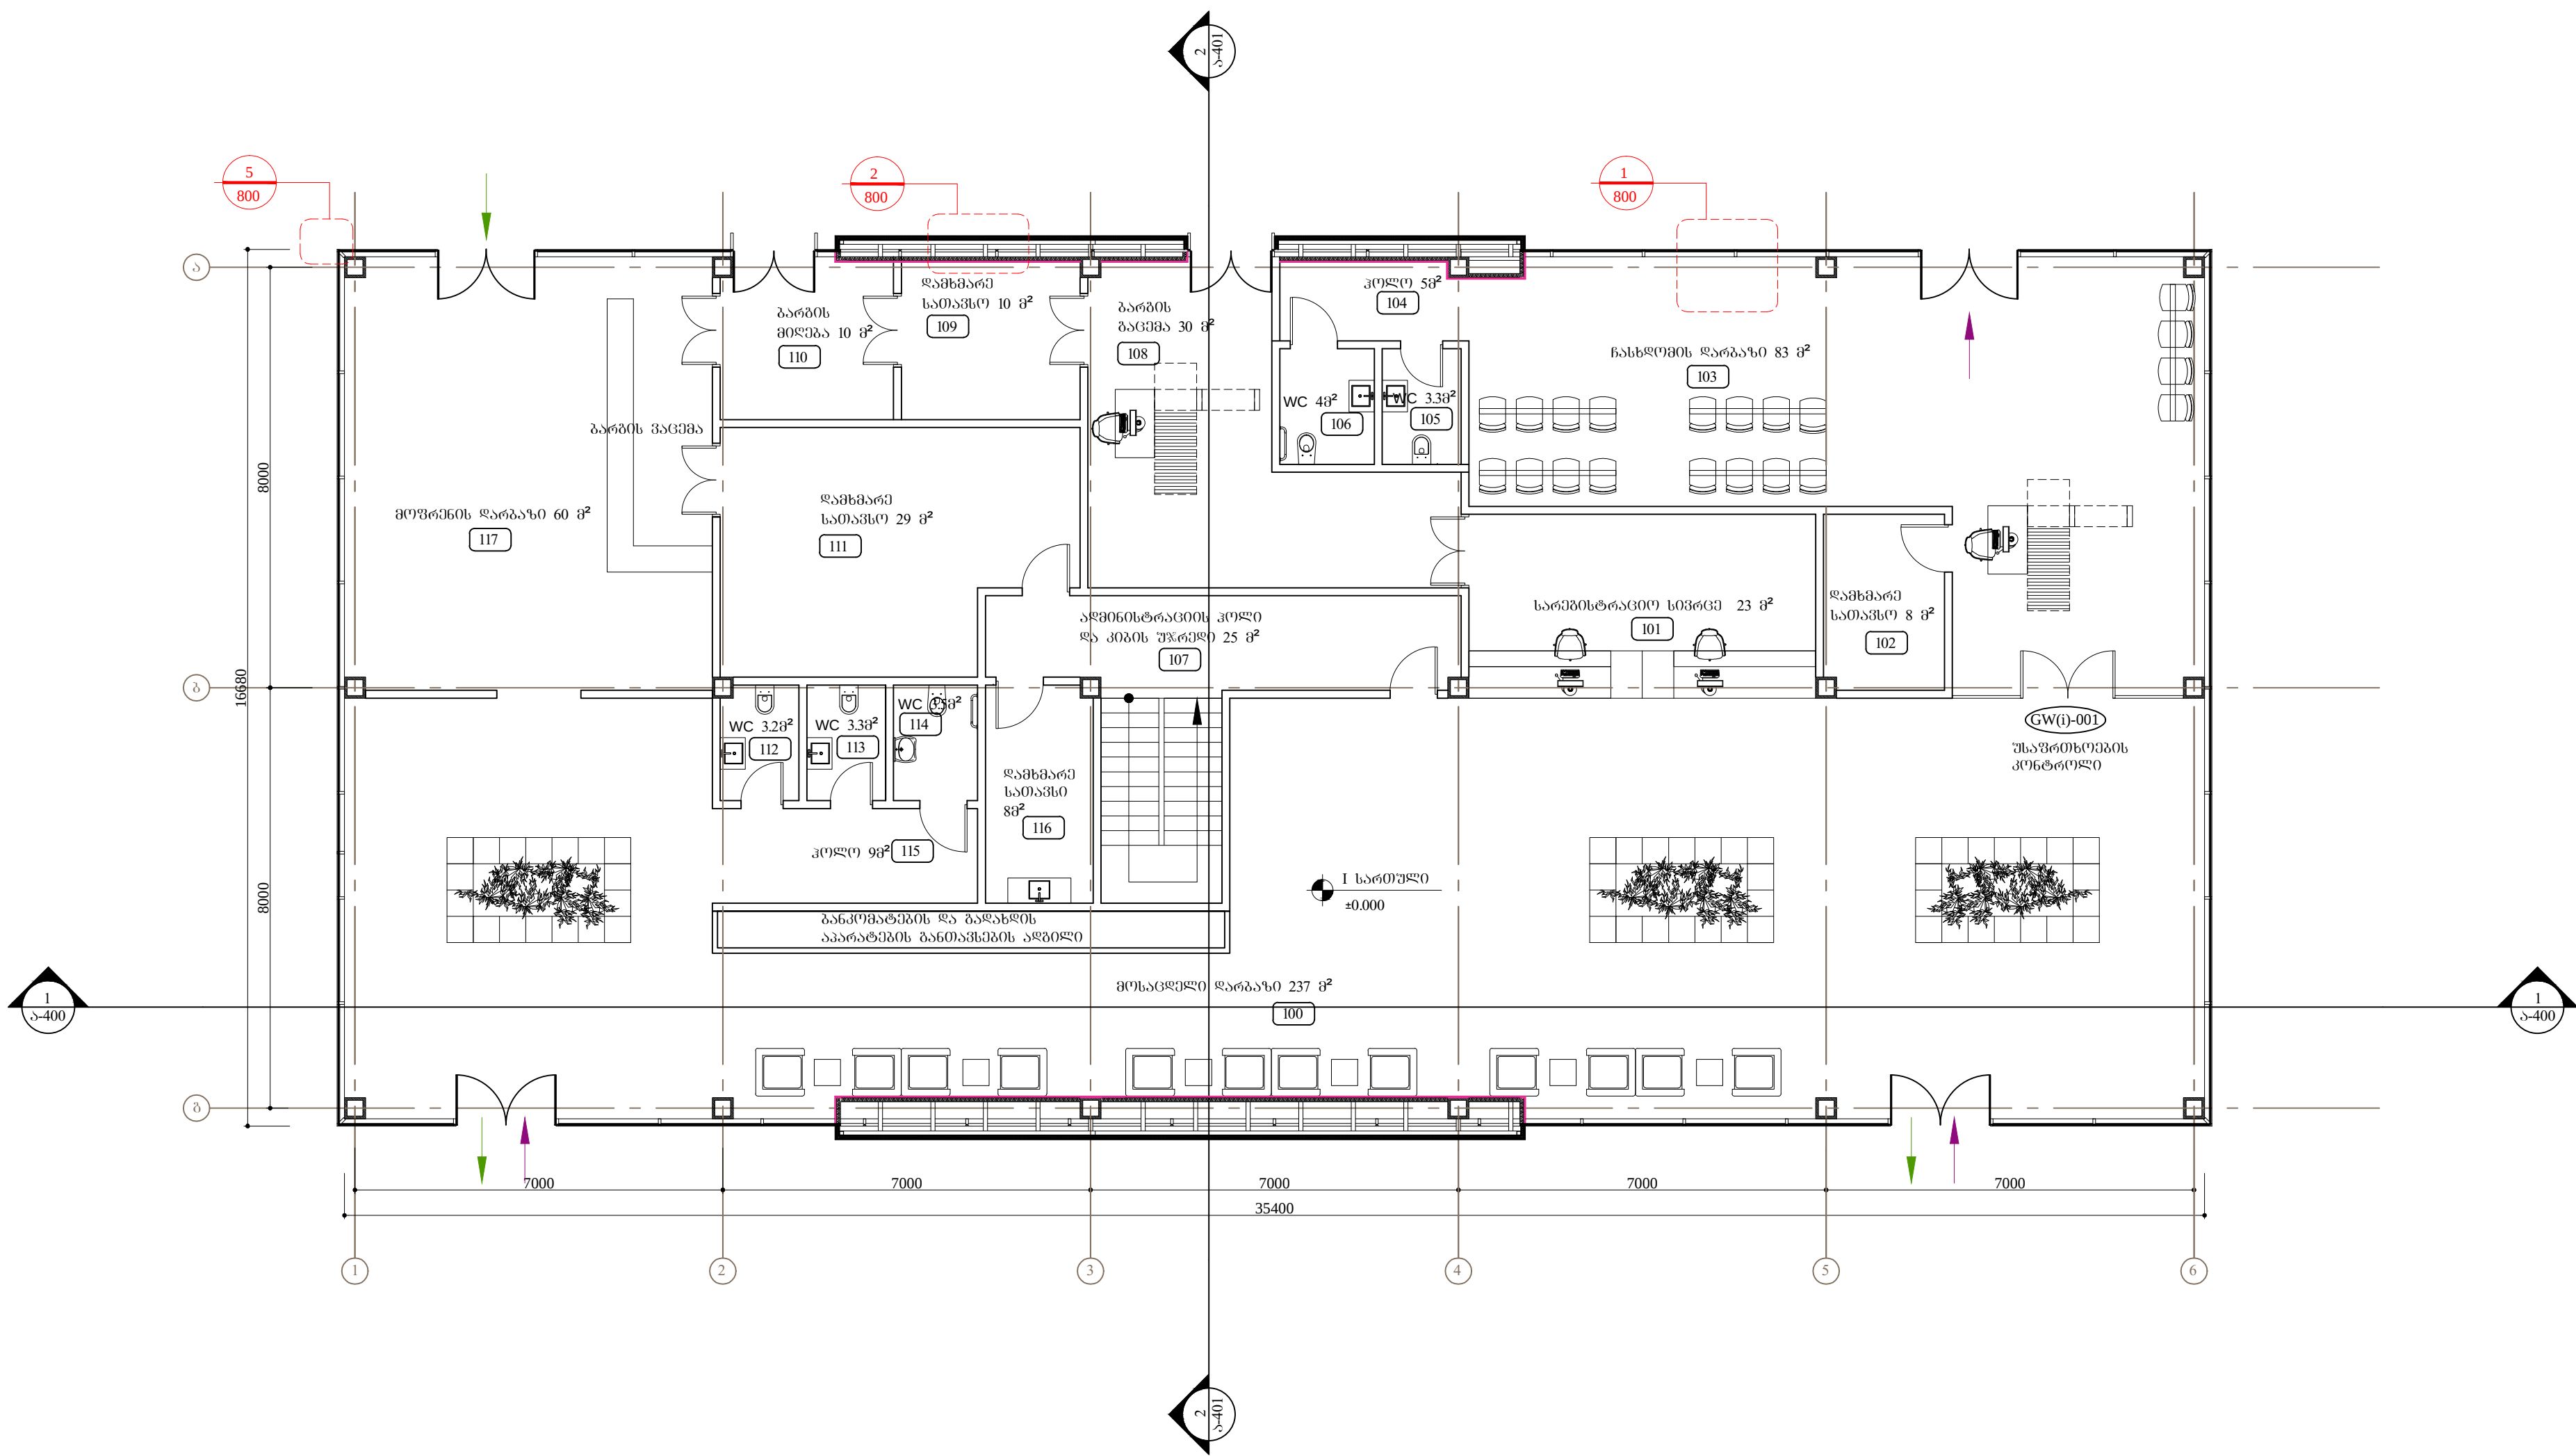

პროექტი			
შპს "პარტნიორები"			
ამბროლაურის ალბილური 3000 მ²-ის ავტოპარკი			
1 სართული ±0.000 ნიშნულზე			
ავტოპარკის განლაგების გეგმა			
სტადია	თარიღი	მასშტაბი	
პრ.	25.08.2016	1:100	
ფურცელი	შპს "პარტნიორები"	ფურცელი	
A2	DWG	A-100a	