

ქ. გორის მყარი საყოფაცხოვრებო გადანაყარების პოლიგონის
კეთილმოწყობის და ექსპლოატაციის სამუშაოები

ნაწილი A

პოლიგონის კეთილმოწყობის სამუშაოები

ფარდული მანქანა მემანოზმებისათვის

(არქიტექტურული ნაწილი)


არქიტექტურული ნაწილი	ფურცელი
ნახაზების ჩამონათვალი; განმარტებითი ბარათი.	A - 1
ფუნქციონალური გეგმა;	A - 2
დაკვალვითი გეგმა; კვანძები	A - 3
ჰრიზი 1 - 1; კვანძები.	A - 4
ვასალები.	A - 5
სახურავის გეგმა	A - 6

განმარტებითი ბარათი

მანქანა-მექანიზმების ფარდული წარმოადგენს ღია ტიპის ნაგებობას. ნაგებობა შესრულებულია ფოლადის კარკასით, რომელიც სამი მხრიდან ნაწილობრივ შემოსაზღვრულია ფერადი მოთუთიებული თუნუქის პროფილირებული ფურცლებით. იატაკი რკინაბეტონისა, რომელიც მიწის დონიდან 0.15მ სიმაღლეზეა. ავტოფარეხში ტექნიკის შესვლისათვის მოწყობილია პანდუსი. ნაგებობა გადახურულია ასევე ფერადი მოთუთიებული თუნუქის პროფილირებული ფურცლებით. შენობის საერთო სიმაღლეა 4.45 მ. ზომები ღერძებში შეადგენს 7.20მ X 5.40მ.

	შპს "ლდ იუნონ"		ქ. გორის მუარი საყოფაცხოვრებო განაჯარების პოლიგონის კეთილმოწყობის და ექსპლუატაციის სამუშაოები			
საპრ. პაუზ. ხელმძღვანელი	ა.გ. მუხი	ანატოლუშვილი	ნაწილი A პოლიგონის კეთილმოწყობის სამუშაოებ			
შესრულა:		ლ. აბრამიძე				
შეამოწმა:	ა.გ. მუხი	ანატოლუშვილი	ფარდული მანქანა მექანიზმებისათვის (არქიტექტურული ნაწილი)			
			ნახაზების ჩამონათვალი განმარტებითი ბარათი			
№		თარიღი: 5.09.2013	ნახ.: №№	A1	ფურც.: - ბი	6


1

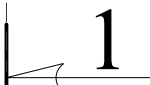

∂ 1:5




၁ 1:5

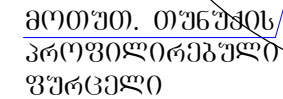


შპს "ლდ იშენიონ"		ქ. გორის ჭყარი საყოფაცხოვრებო გადაწყარების პოლიგონის კეთილმოწყობის და ექსპლუატაციის სამუშაოები				
საპრ. ზარეზ. ხელმოწერა	ა.გ. 	ანატროშვილი	ნაწილი A კოლიბონის კეთილმოწყობის სამუშაოებზე			
შეასრულა:		ლ. არამიძე				
შეამოწმა:	ა.გ. 	ანატროშვილი	შარდული მანანა მიქანიზმებისათვის (არბიტრჟურული ნაწილი)			
			დაკავშირებით გვგზა კვანკვა			
№	თარიღი: 5.09.2013		ნახ.: №№	A3	შურც.: - ბი	6


ჰრილი 1-1
მ 1:50

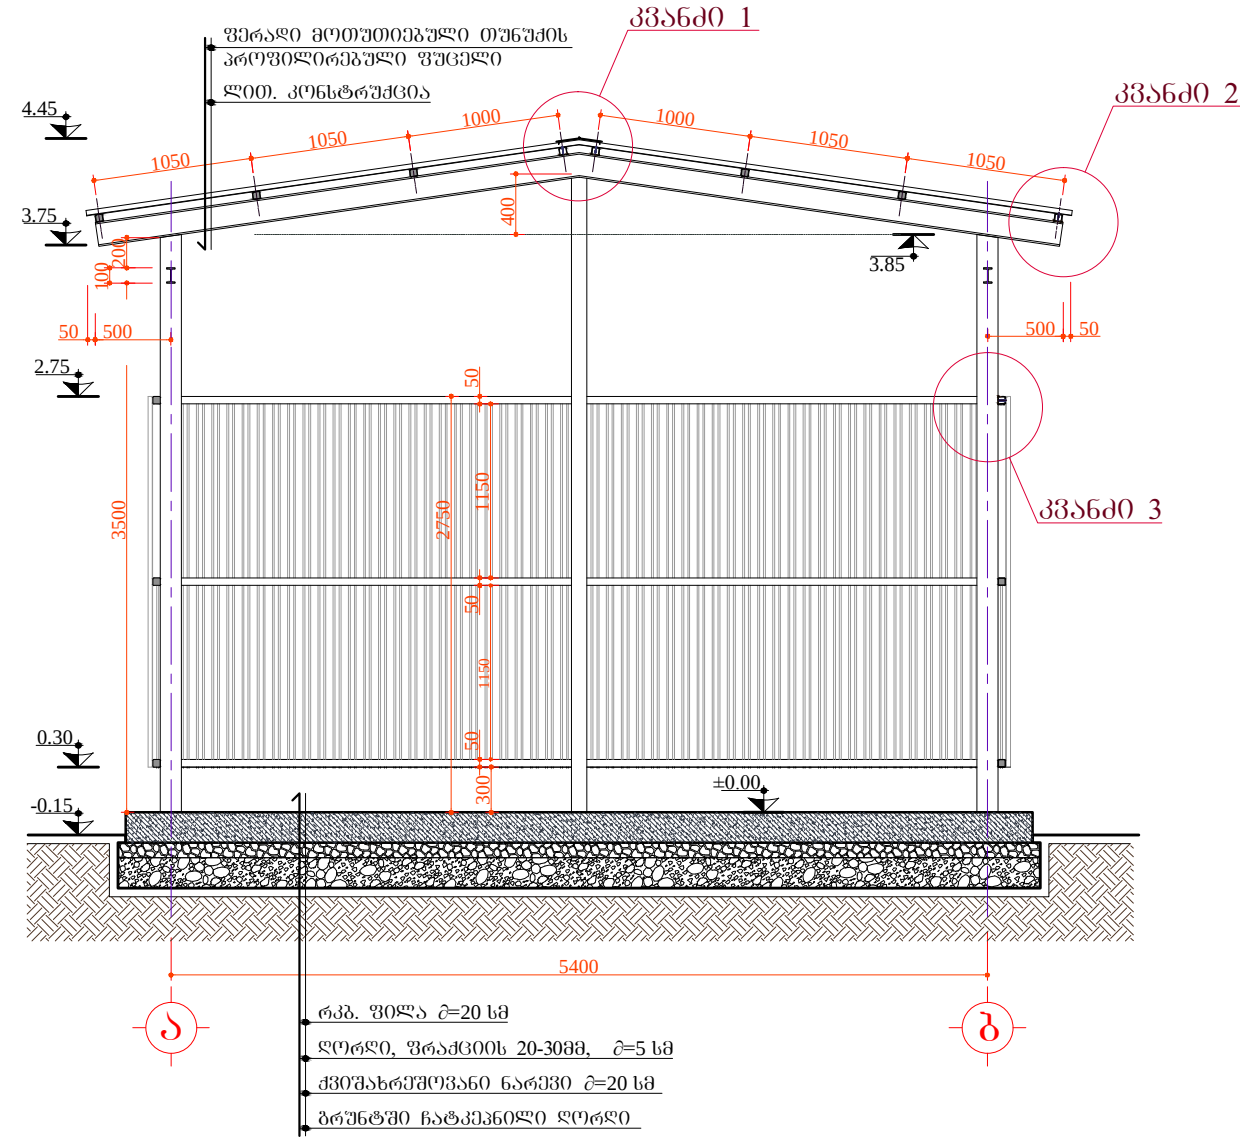


კვანძი 1
მ 1:5

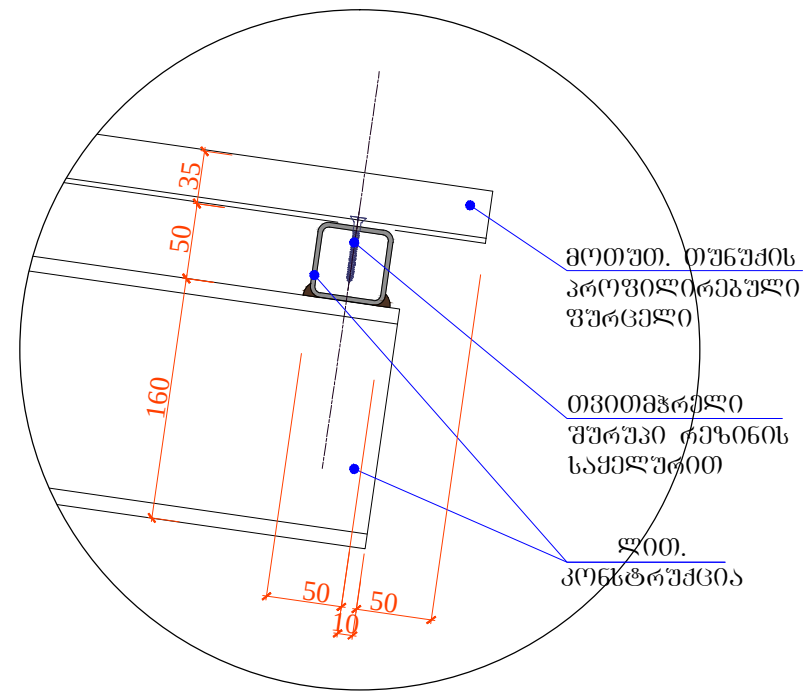

კვანძი 2
მ 1:5

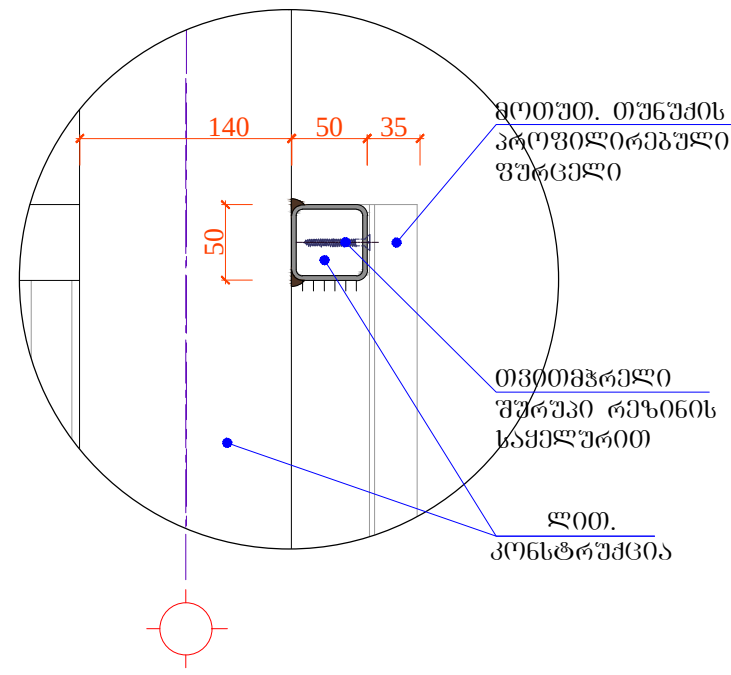


კვანძი 1
მ 1:5

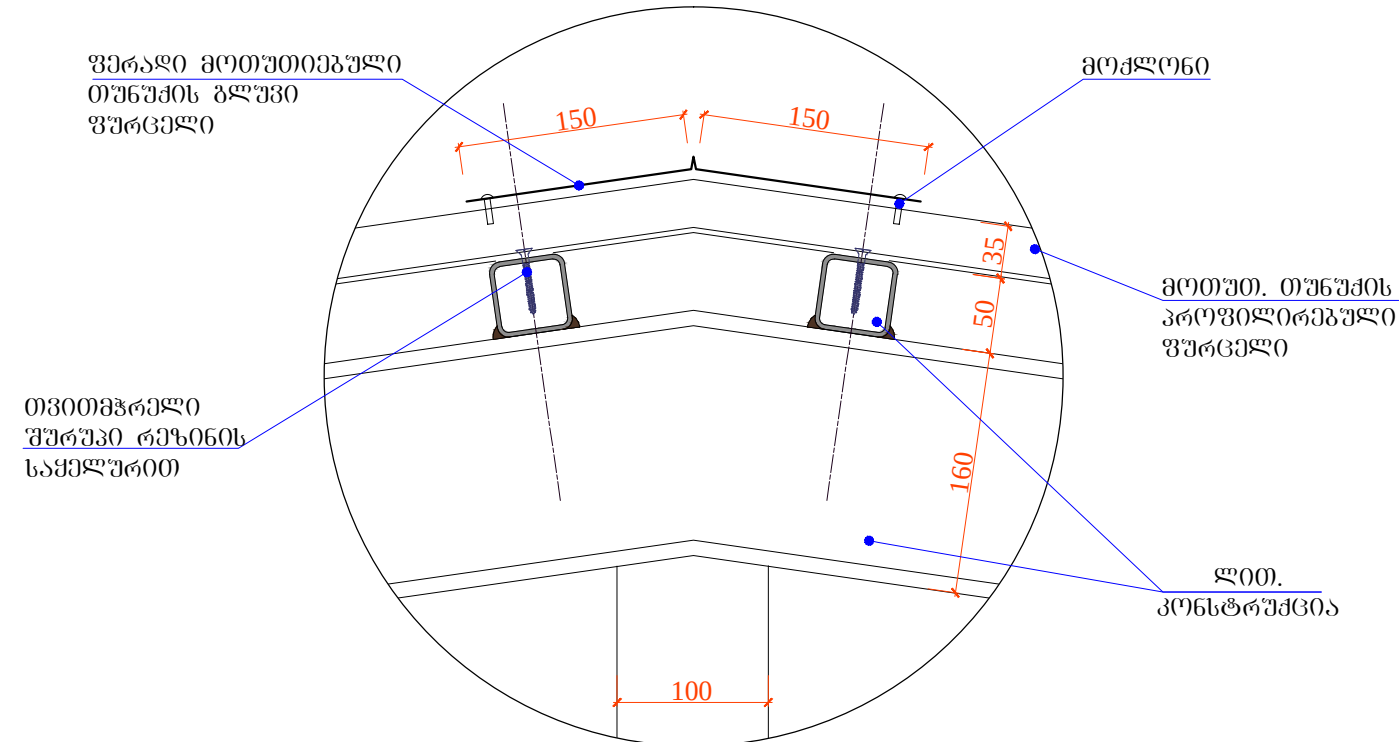


			ჰრილი 1-1		
			კვანძები		
№	თარიღი: 5.09.2013	ნახ. №№	A4	ფურც. - 30	6


ფასადი "ა" - "ბ" ღერძებში
მ 1:50

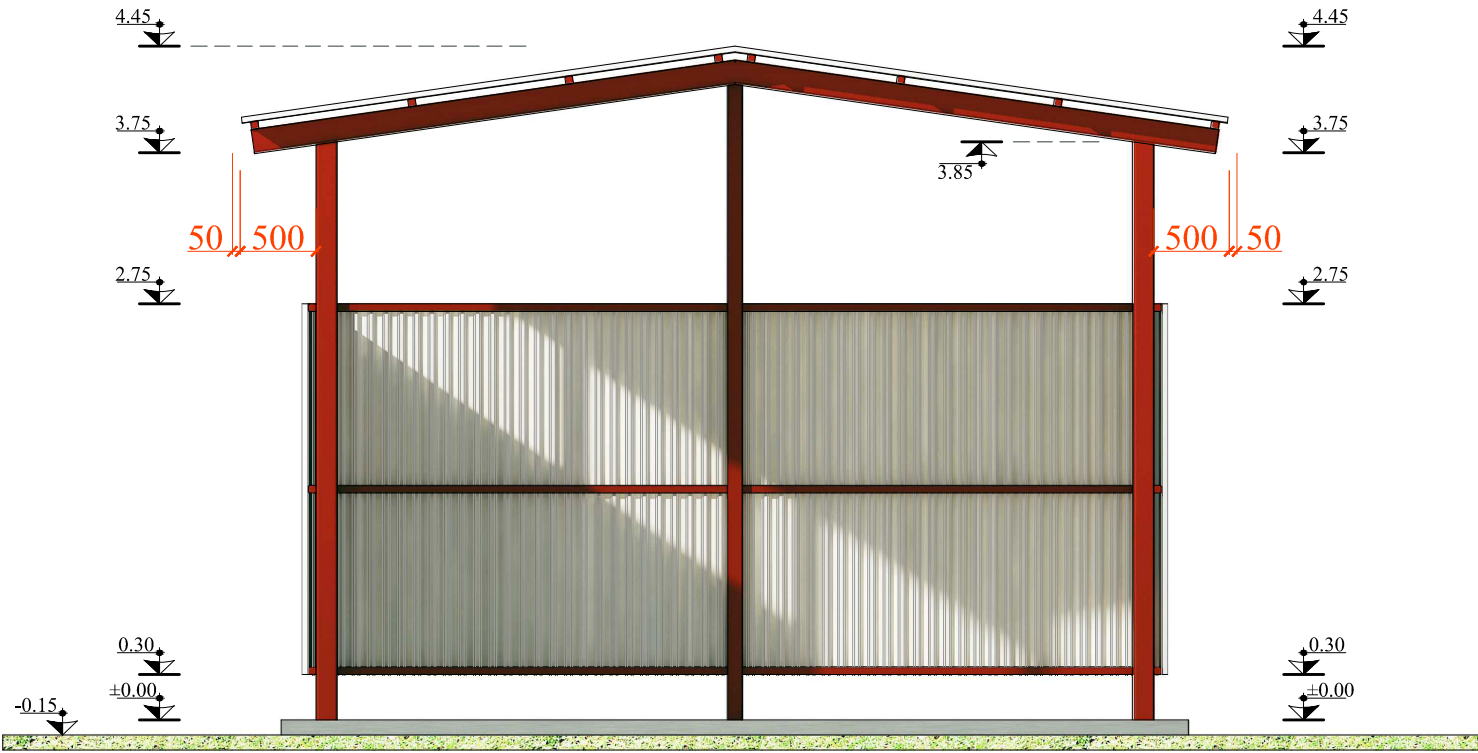

ფასადი "ბ" - "ა" ღერძებში
მ 1:50

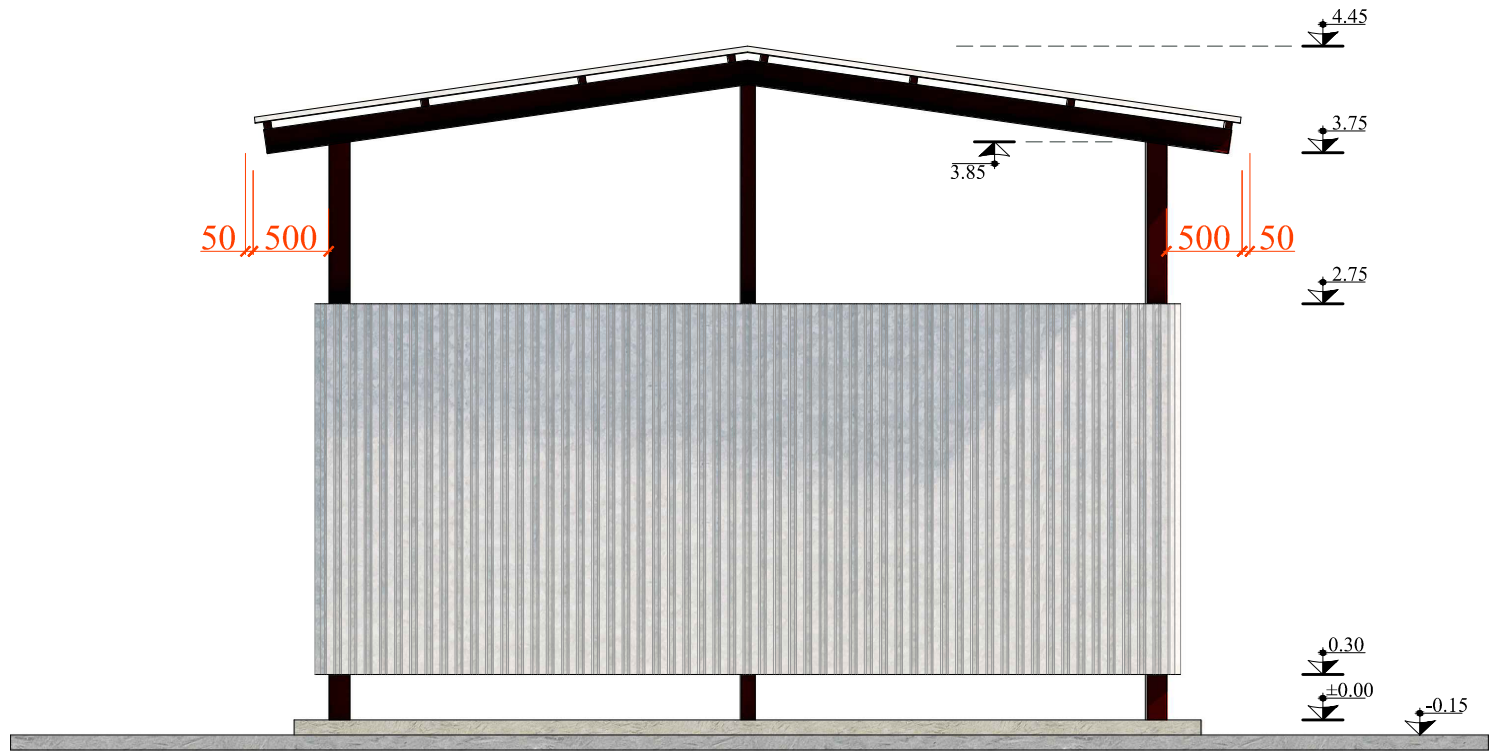

ფასადი "1" - "4" ("4" - "1") ღერძებში
მ 1:50

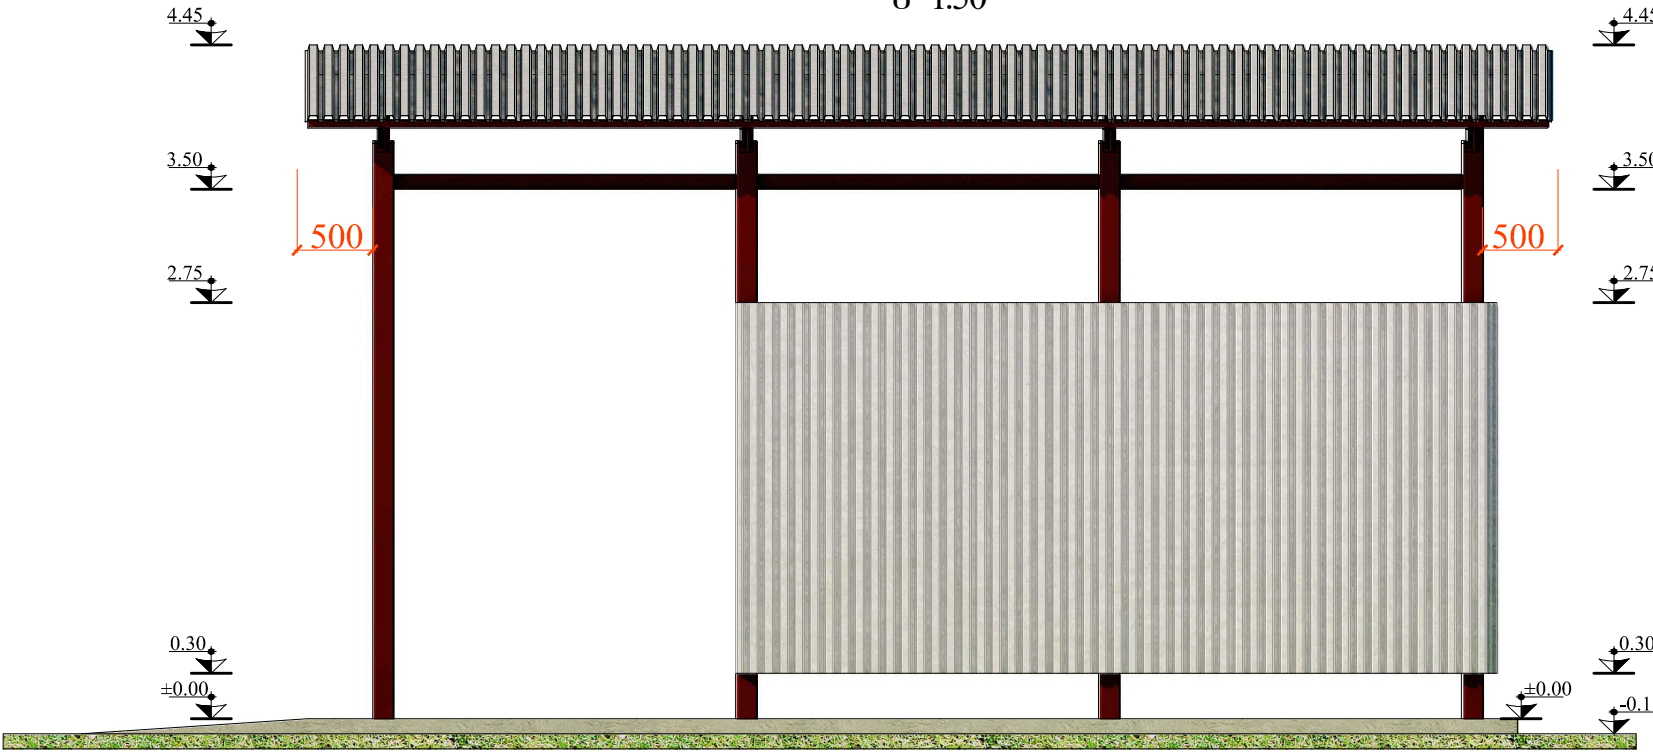

			ფასადები		
№	თარიღი: 5.09.2013	ნახ. №№	A5	ფურც. - 80	6










ფურცელი

	შპს "ლდ იუნიონ"		ქ. კორის მხარი საყოფაცხოვრებო გადანაწარების პოლიგონის კეთილმოწყობის და ექსპლუატაციის სამუშაოები			
საპრ. პაპუშ. ხელმძღვანელი	ა.გ. მუხრანელი	ანატოლი	ნაწილი A			
შეასრულა:		ლ. აბრამიძე	პოლიგონის პეტიონერობის სამსახურში			
შეამოწმა:	ა.გ. მუხრანელი	ანატოლი	ფარდული მანქანა მმპანიონებისათვის (არქიტექტურული ნაწილი)			
			სახურავის გეგმა			
№	თარიღი: 5.09.2013		ნაბ. №№	A6	ფურც.: - პი	6