

ქ. გორის მყარი საყოფაცხოვრებო გადანაყარების პოლიგონის
კეთილმოწყობის და ექსპლოატაციის სამუშაოები

ნაწილი A

პოლიგონის კეთილმოწყობის სამუშაოები

ტერიტორიის შემოღობვა


შპს. "ლ.დ. იუნიონ"-ს
დირექტორი:

/ ლ. დიდიძე /

ტერიტორიის შემოღობვა	ფურცელი
ნახაზების ჩამონათვალი	F - 1
ტერიტორიის შემოღობვის გეგმა	F - 2
ბლოკი-I, პერტიკალური მიგმა	F - 3
ბლოკი-II, პერტიკალური მიგმა	F - 4
ბლოკი-II, პერტიკალური მიგმა	F - 5
ბლოკი-III, პერტიკალური მიგმა	F - 6
ბლოკი-III, პერტიკალური მიგმა	F - 7
ბლოკი-IV, პერტიკალური მიგმა	F - 8
ბლოკი-IV, პერტიკალური მიგმა	F - 9
ბლოკი-V, პერტიკალური მიგმა	F - 10
ბლოკი-V, პერტიკალური მიგმა	F - 11
ბლოკი-VI, პერტიკალური მიგმა	F - 12
ბლოკი-VI, პერტიკალური მიგმა	F - 13
ბლოკი-VII, პერტიკალური მიგმა	F - 14
ბლოკი-VIII, პერტიკალური მიგმა	F - 15
ბლოკი-IX, პერტიკალური მიგმა	F - 16
ბლოკი-X, პერტიკალური მიგმა	F - 17
ბლოკი-X, პერტიკალური მიგმა	F - 18
ბლოკი-X, პერტიკალური მიგმა	F - 19
ღობის ტიპური სმცნია	F - 20
სვეტი 1, ღობის ანკერი	F - 21
მთავარი ჰიშკარი	F - 22
მთავარი ჰიშკარი, გეგმა, სვეტები:	F - 23
მთავარი ჰიშკარი, ჰრილი 1 - 1:	F - 24
მასალების ჩამონათვალი	F - 25

	შპს "ლდ იუნიონ"		ქ. გორის მყარი საყოფაცხოვრებო გადანაჯარების პოლიგონის კეთილმოწყობის და ექსპლუატაციის სამუშაოები			
საპრ. ზღუჯ. ხელშეკრულება	ა.გ. ჩხეიძე	ანატროშვილი	ნაწილი A კოლიზონის კეთილმოწყობის სამუშაოები			
შეასრულა:		ლ. აბრამიძე				
შეამოწმა:	ა.გ. ჩხეიძე	ანატროშვილი	ტერიტორიის შემოღობვა			
			ნახაზების ჩამონათვალი განმარტებითი გარათი			
№		თარიღი: 5.09.2013	ნახ.: №№	F1	ფურც.: - გ0	25

ტერიტორიის შემოღობვის
გეგმა მ 1:500

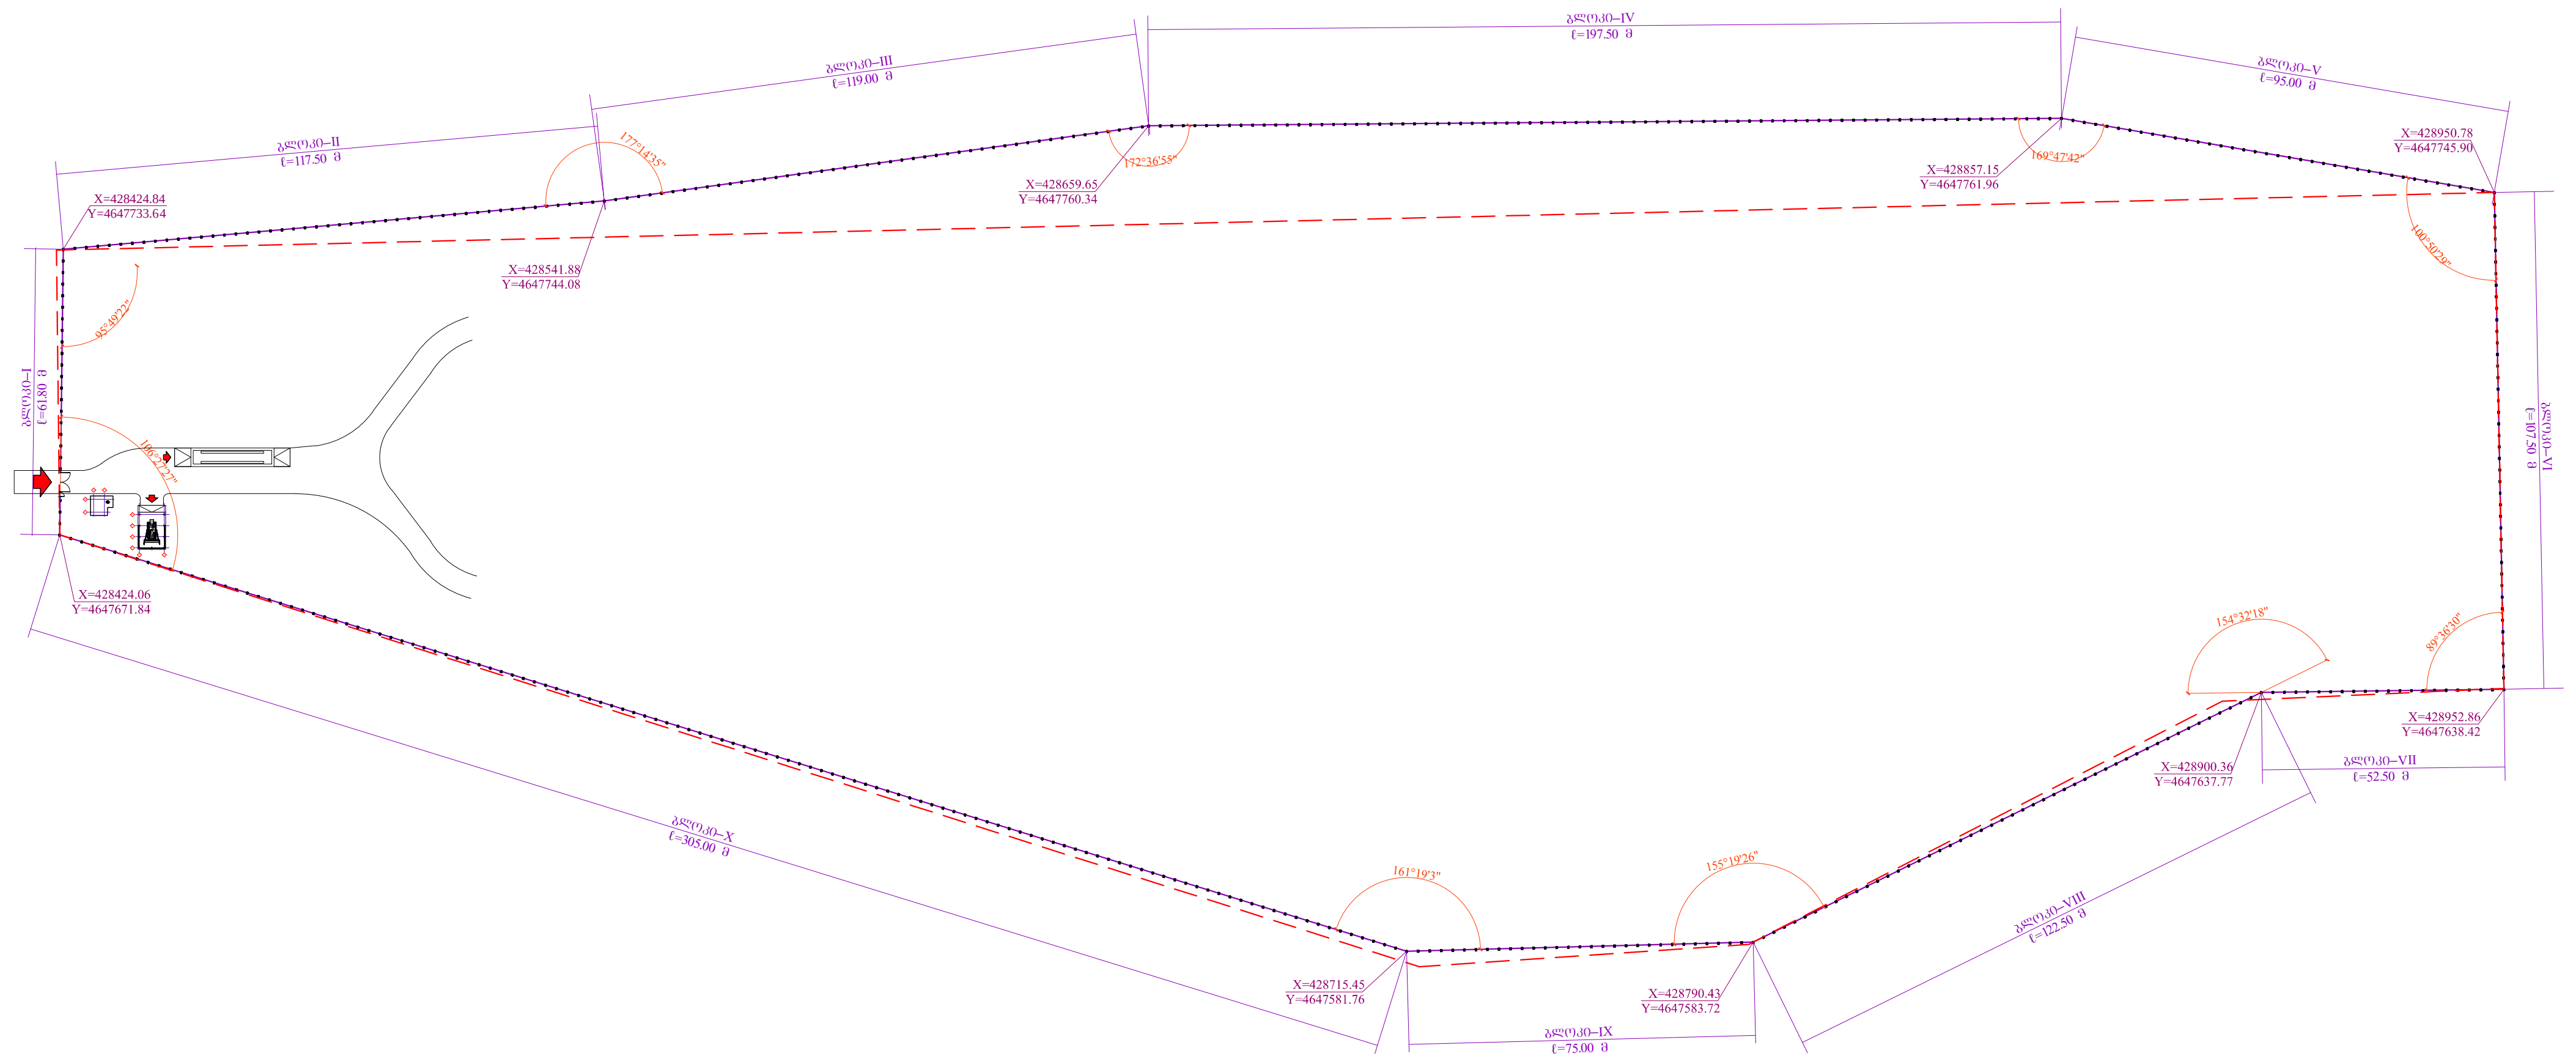



პირობითი აღნიშვნები

—×— პერიმეტრის ღრუბე

 ღობის სვეტი

[illegible]


ბლოკი I - სიბრძნე (გეგმილი) – 61.80 მ
 ბლოკი I - ღობის გაღის სიბრძნე სიბრძნე – 58.20 მ

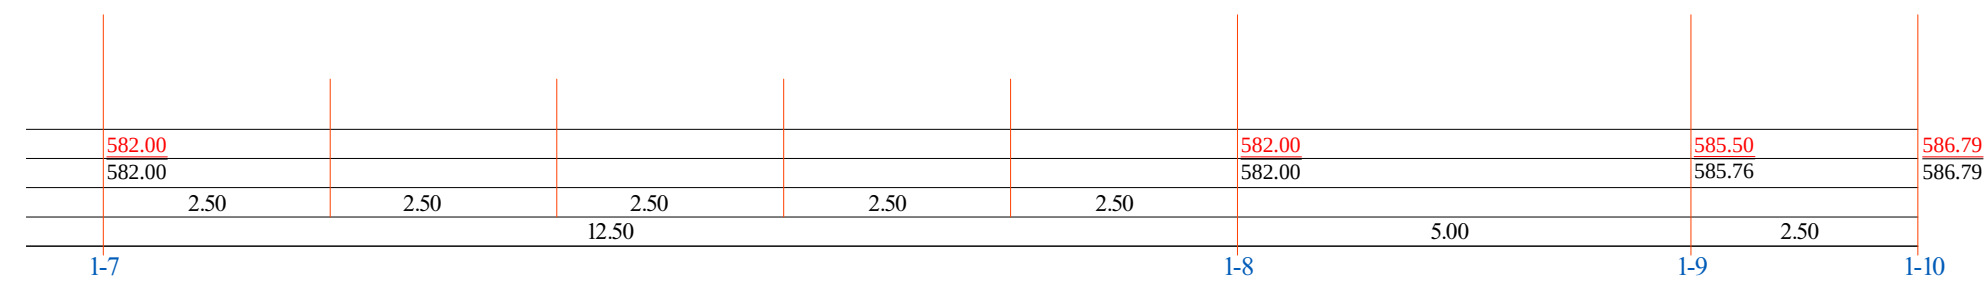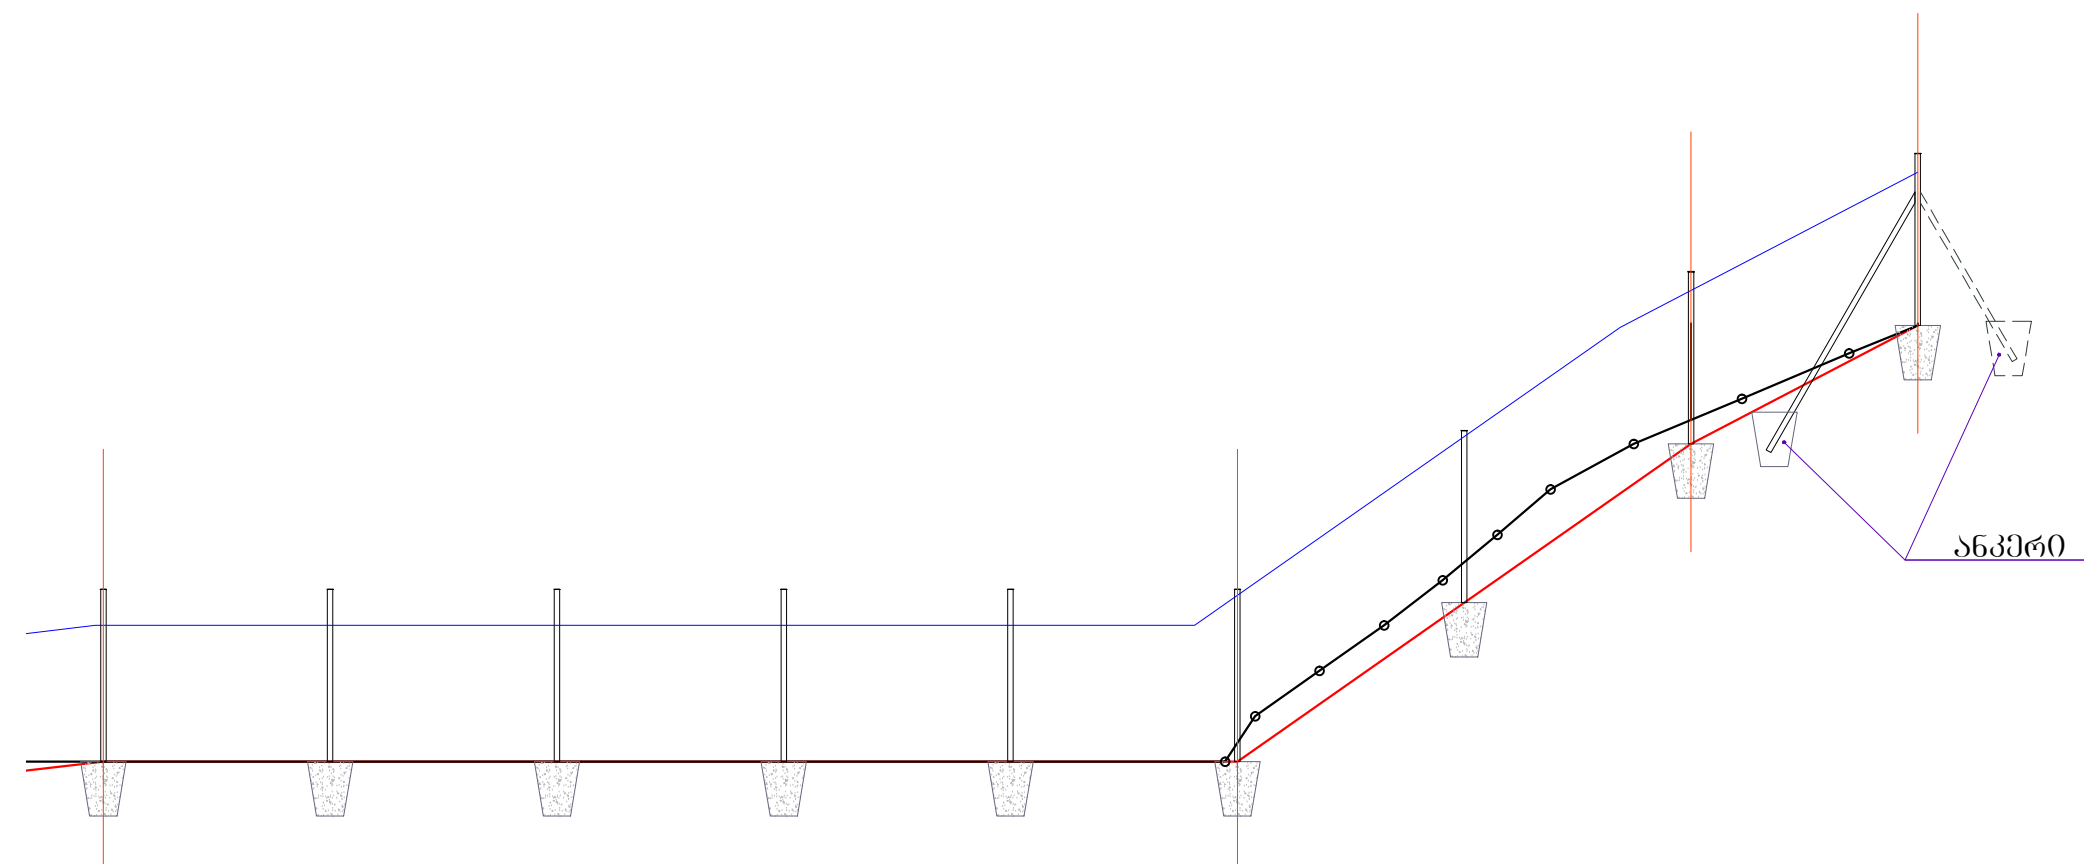


			პროექტი			
			პროექტის მიხედვით			
№	თარიღი: 09.09.2013		გვ. N №	F3	ფურც. - გვ	25

გლოკი-II, ვერტიკალური მიგმა

გლოკი II - სიგრძე (გეგმილი) – 117.50 მ
გლოკი II - ღობის ბაღის სიგრძე – 118.90 მ

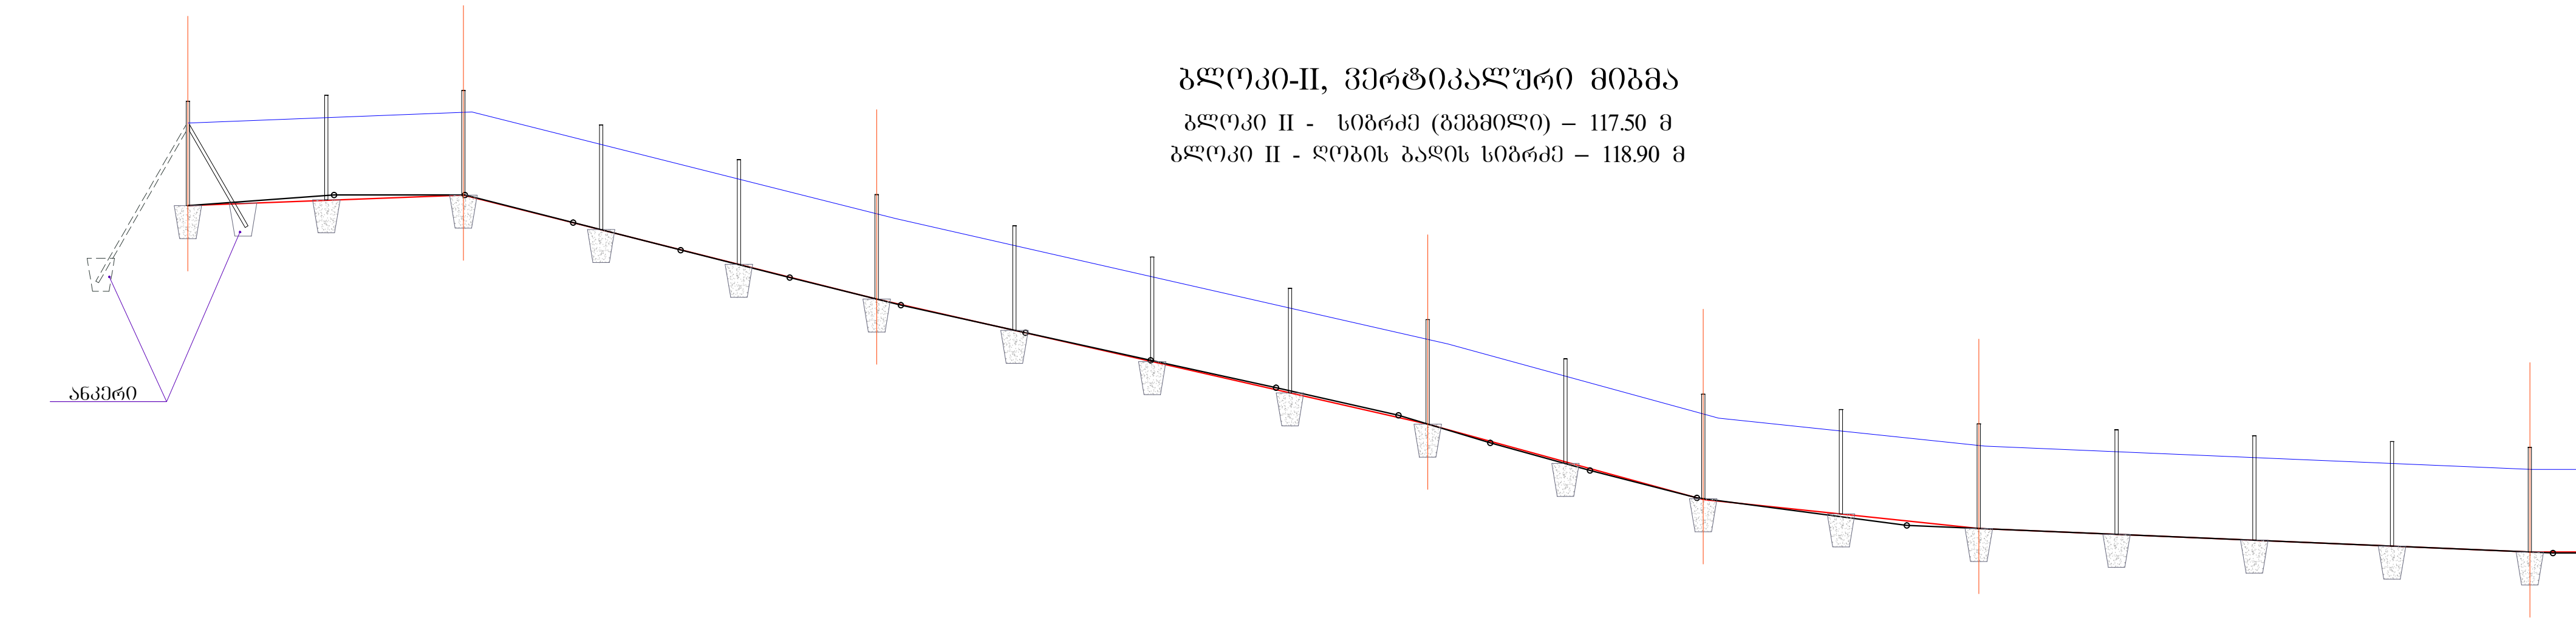

მოყის წიგნის ნომერი	586.79	587.00	585.11	583.84	581.48	580.94	582.51
მოყის შპკმრი ნომერი	586.79	587.00	585.11	583.84	581.48	580.94	582.51
სიგრძის სიგრძე მ-ში	2.50	5.0	2.50	2.50	2.50	2.50	2.50
სიგრძის სიგრძე მ-ში	2.50	5.0	2.50	2.50	2.50	2.50	2.50
სიგრძის N-N:	2-1	2-2	2-3	2-4	2-5	2-6	2-7

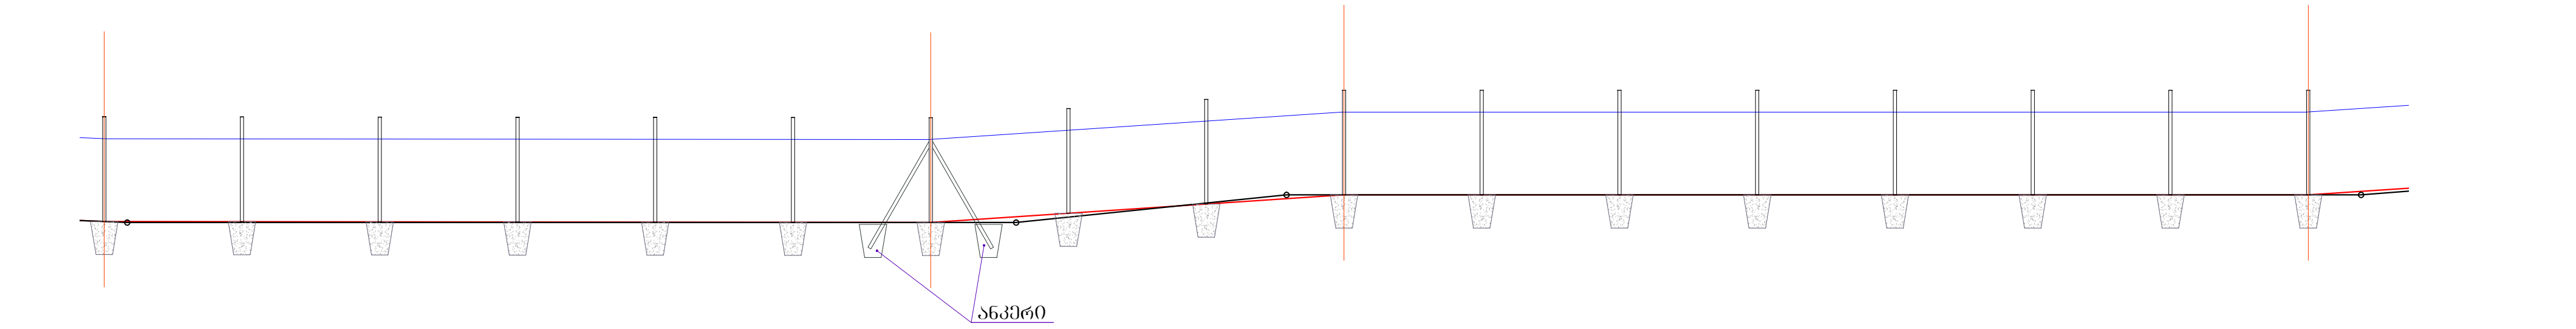


582.51	580.51	581.00	581.00
582.51	580.51	581.00	581.00
2.50	2.50	2.50	2.50
2.50	2.50	2.50	2.50
15.00	7.50	17.50	2.50
2-7	2-8	2-9	2-10

№	თარიღი: 30.09.2013	ნახ: №№	F4	ფურცელი: - 30	25


ბლოკი-II, ვერტიკალური მიბმა

ბლოკი II - სიგრძე (გეგმილი) – 117.50 მ
ბლოკი II - ღობის გაღის სიგრძე – 118.90 მ

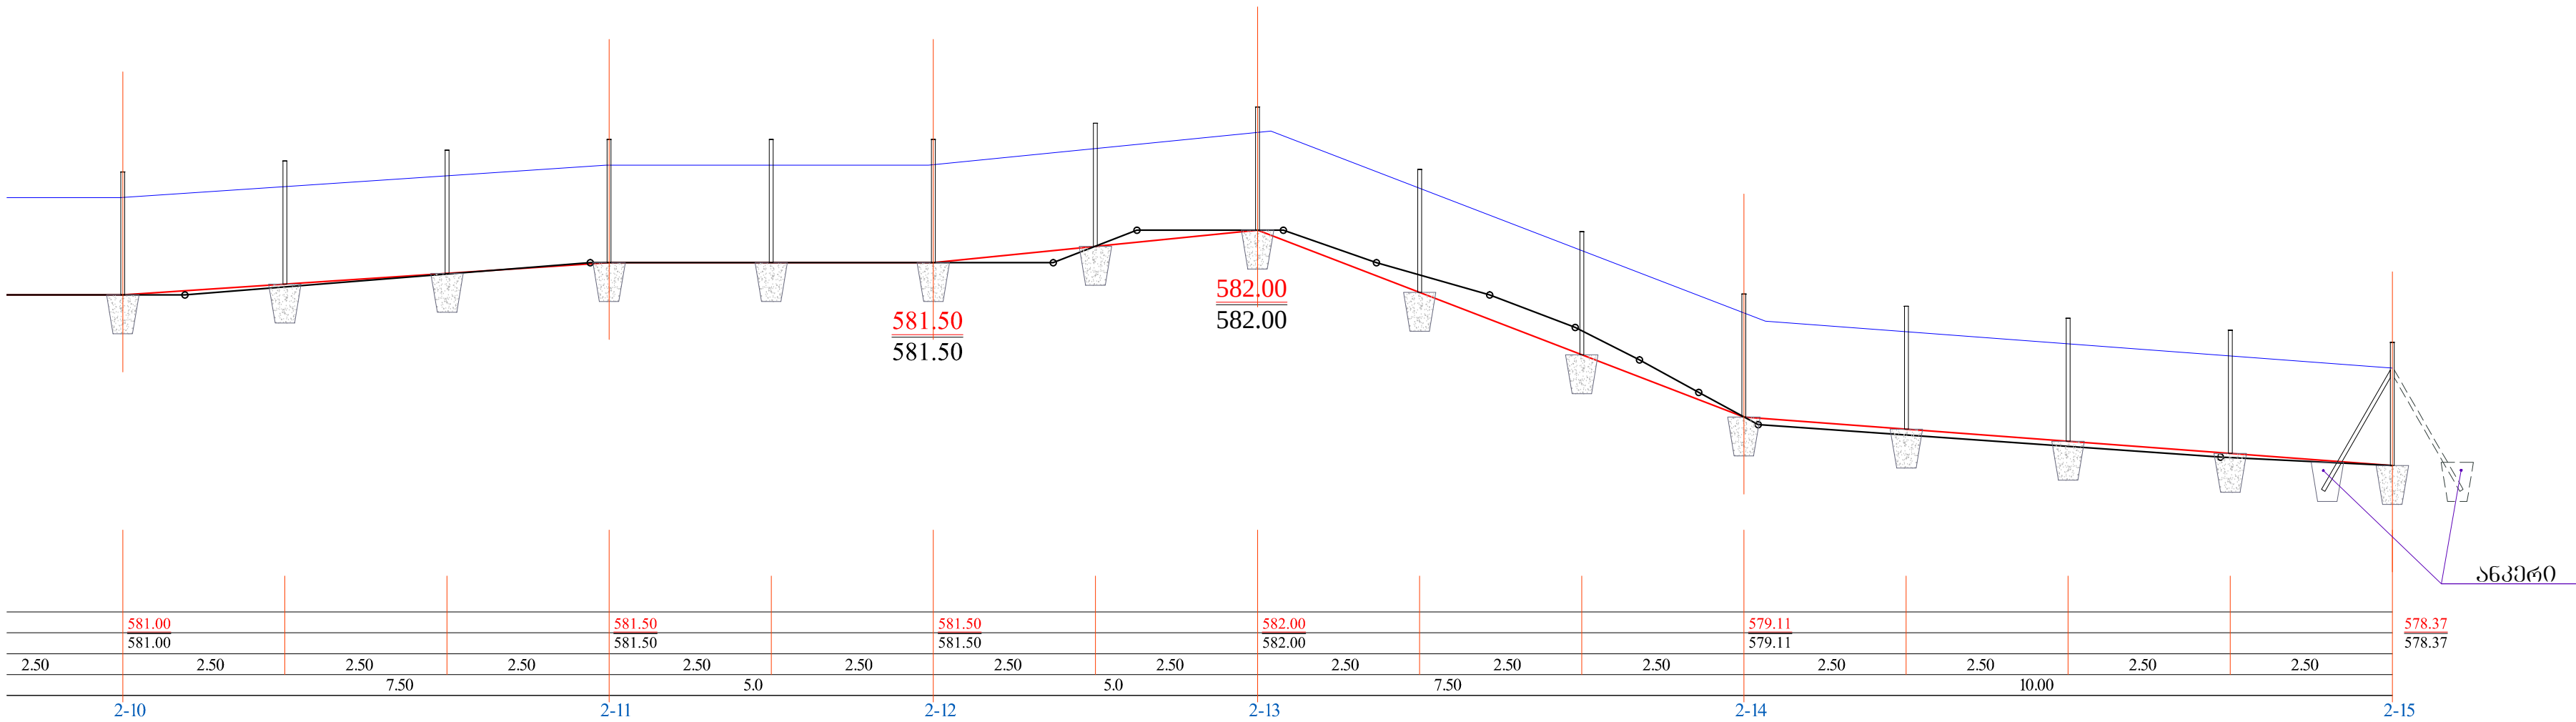


	შპს "ვლ იუნაიო"	ქ. გორის მუნიციპალიტეტის საკუთრებაში გადახედვის პოლიტიკის კომპლექსური და ექსპლუატაციის სამუშაოები			
საპროექტო სტრუქტურა	ი. ნ. მჭედ	ანატოლი მჭედ	ნაწილი A		
შენიშვნა:	ი. ნ. მჭედ	ლ. აბრამიძე	პოლიტიკის კომპლექსური სამუშაოები		
შენიშვნა:	ი. ნ. მჭედ	ანატოლი მჭედ	ტერიტორიის შემოღობვა		
			ბლოკი-II ვერტიკალური მიბმა		
№	თარიღი: 5.09.2013	ნახ: №№	F5	ფურც.: - 30	25




ბლოკი III - სიბრძნე (გეგმილი) – 118.90 მ
ბლოკი III - ღობის გაღის სიბრძნე – 120.30 მ

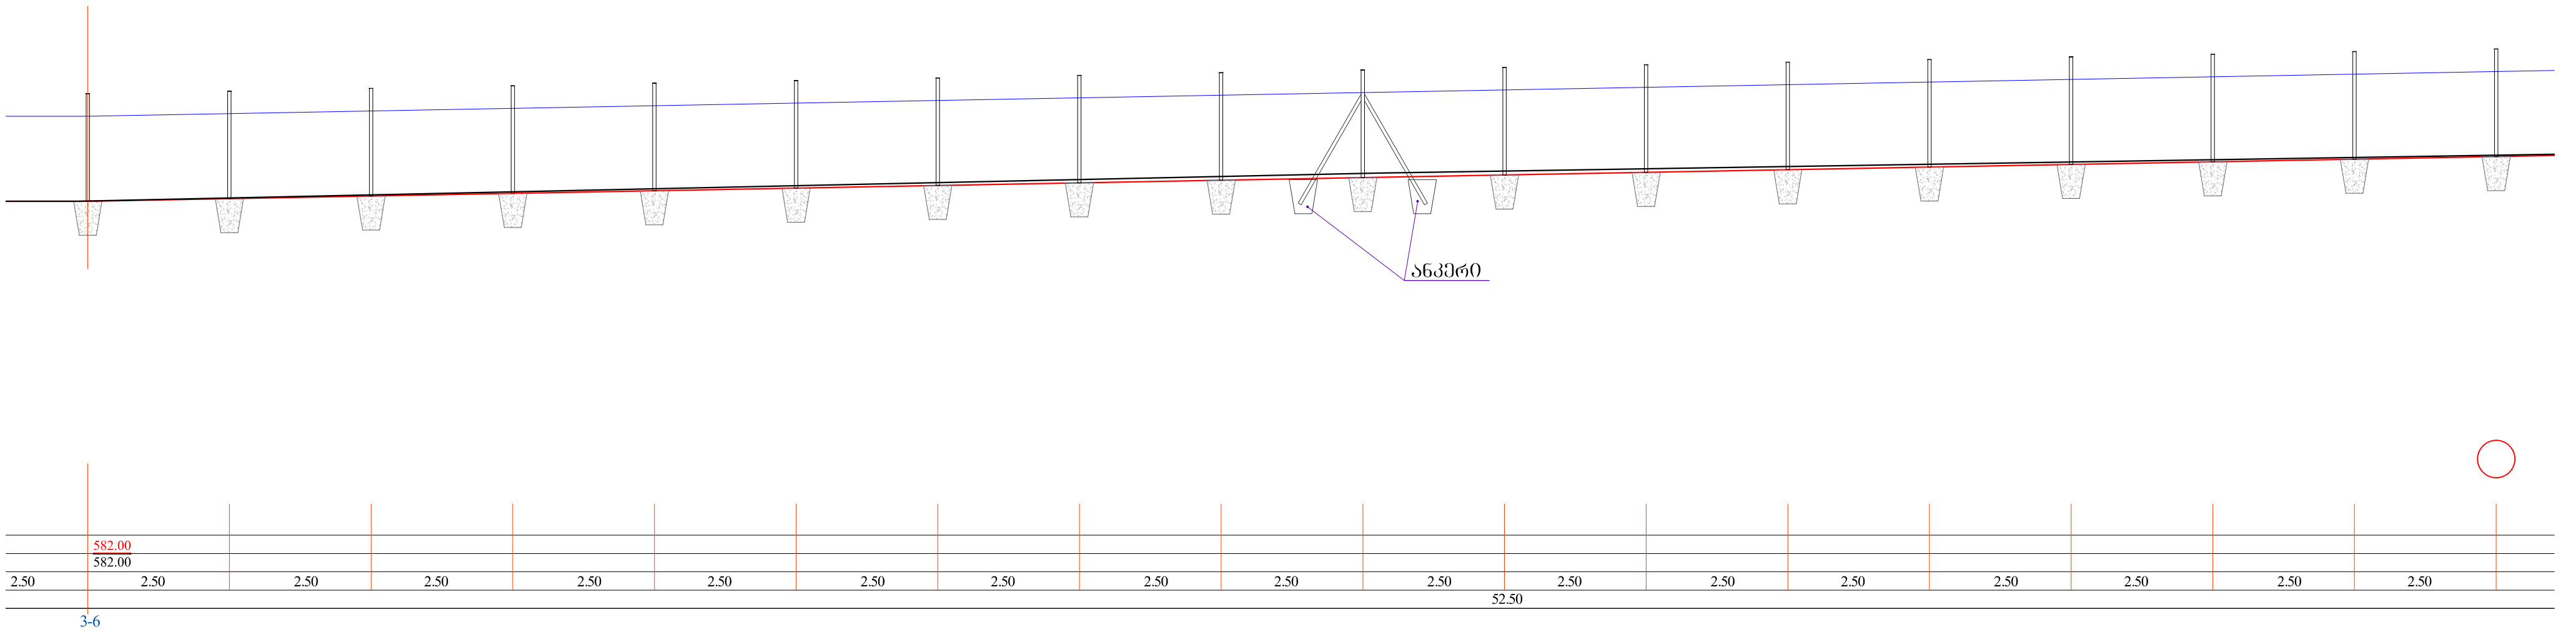

№	თარიღი: 5.09.2013		ნახ: NN	EG	შპს: - ბი	25



ბლოკი IV - ღობის გადის სიგრძე – 197.65 მ

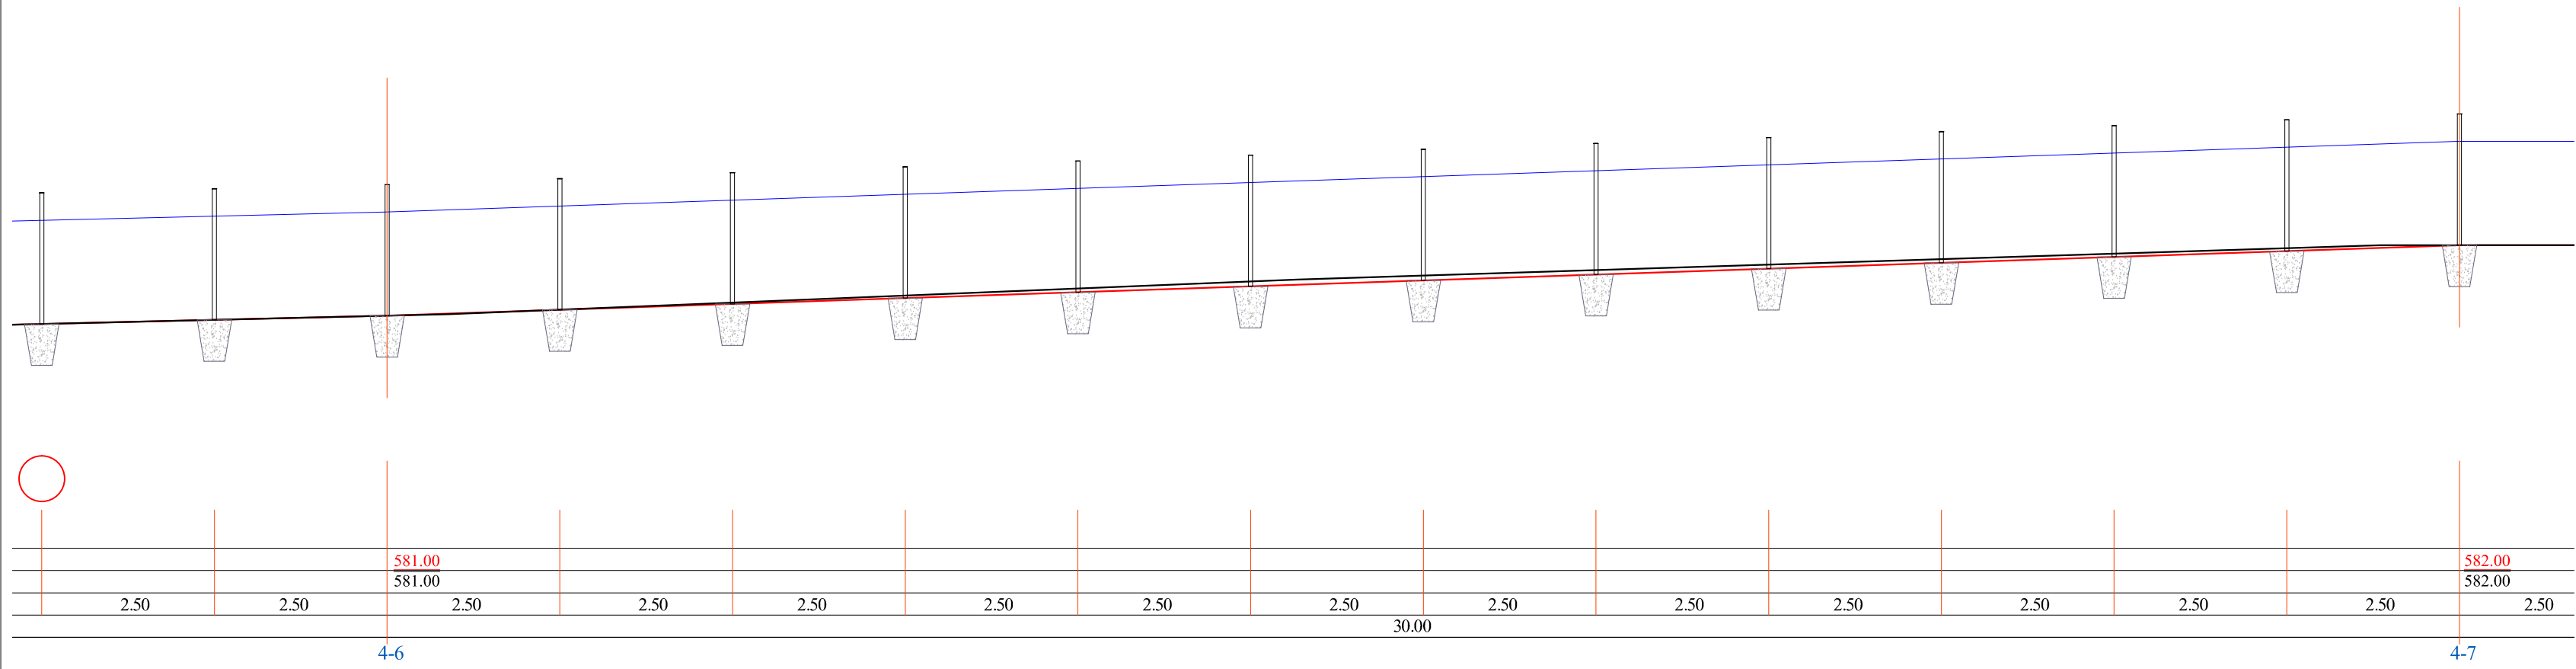[illegible]

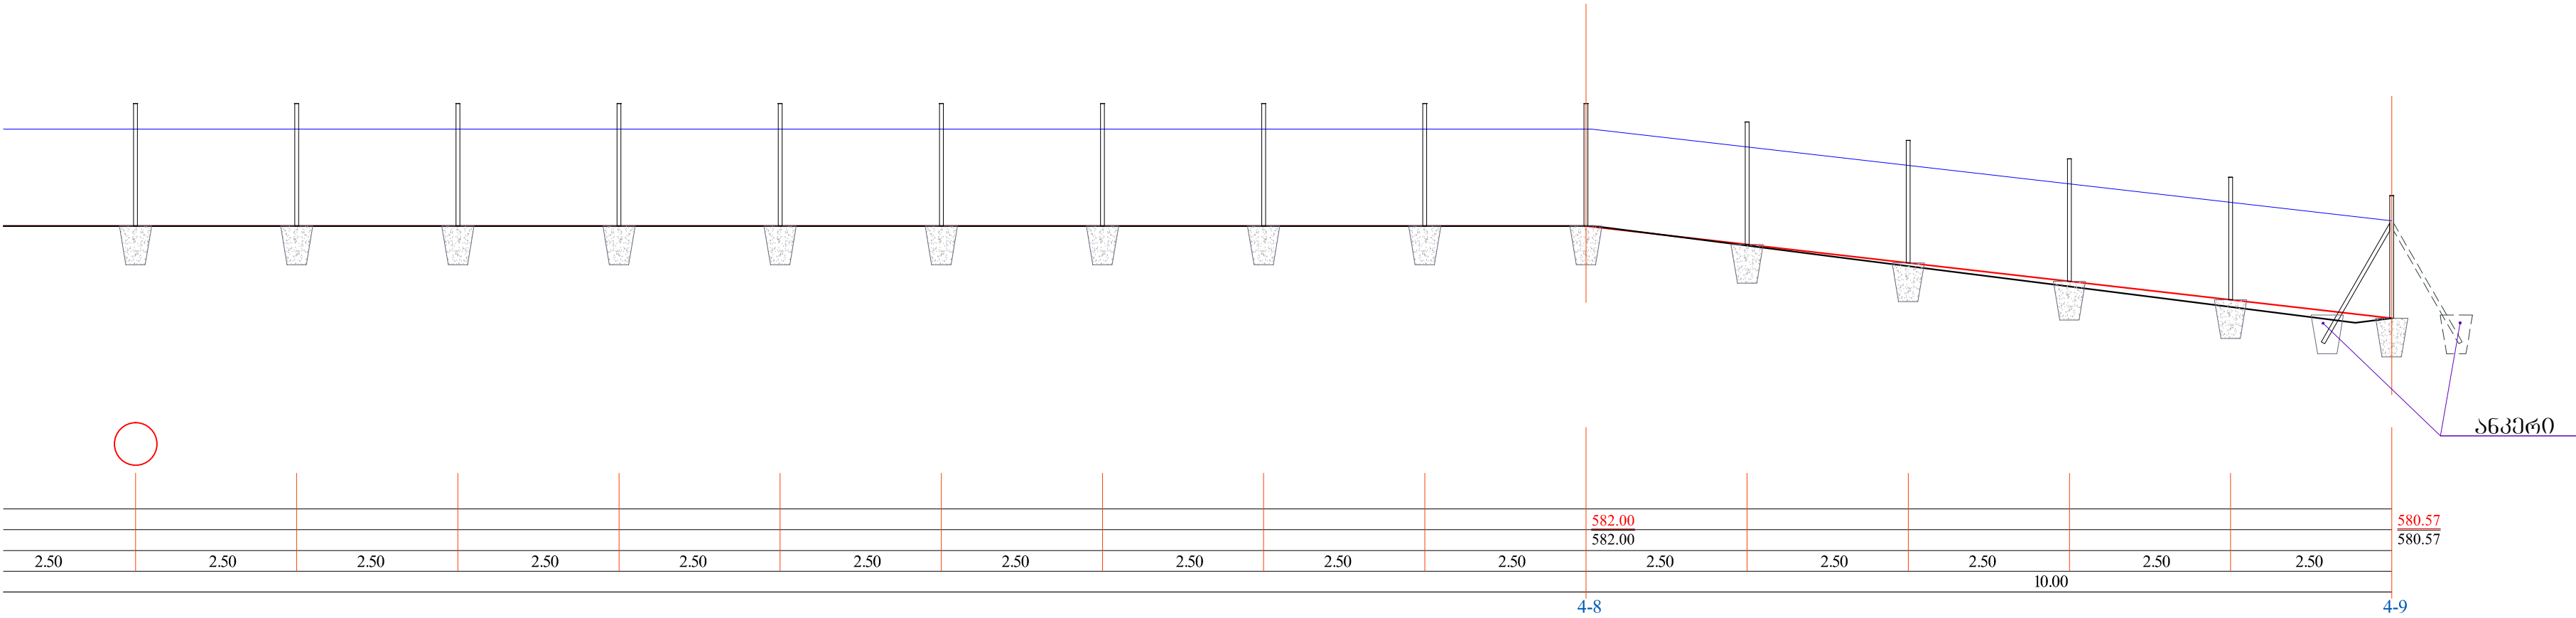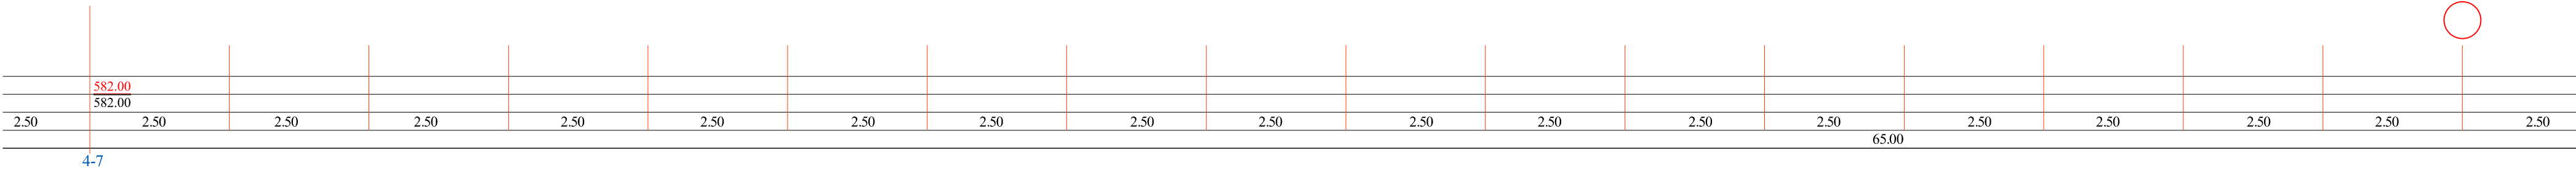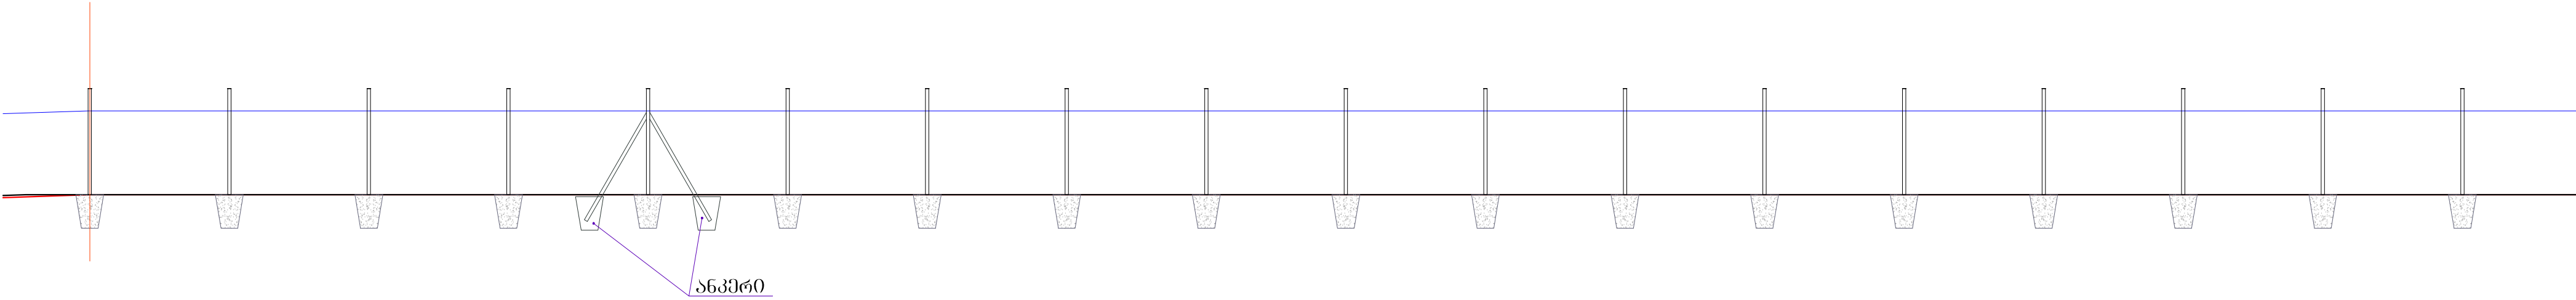



	შპს "ჯეო ინჟინერინგი"		ქ. გორის მუნიციპალიტეტის საკუთრებაში განთავსების პირობების კეთილშესრულების და ექსპლუატაციის სამუშაოები			
სამშ. პირობ. სრულდა	ა. ნაბრეშვილი	ანგარიშის პროექტი	ნაწილი A			
შესრულებულია	ა. ნაბრეშვილი	ანგარიშის პროექტი	პროექტის კეთილშესრულების სამუშაოები			
შესრულებულია	ა. ნაბრეშვილი	ანგარიშის პროექტი	ტერიტორიის შემოღობვა			
			პროექტი-IV			
			შენიშვნები			
№	თარიღი: 5.09.2013	ნახ: №№	F9	ფურც.: - 30	25	

ბლოკი V - სიბრძნე (გეგმილი) – 95.00 მ
ბლოკი V - ღობის პადის სიბრძნე – 96.30 მ

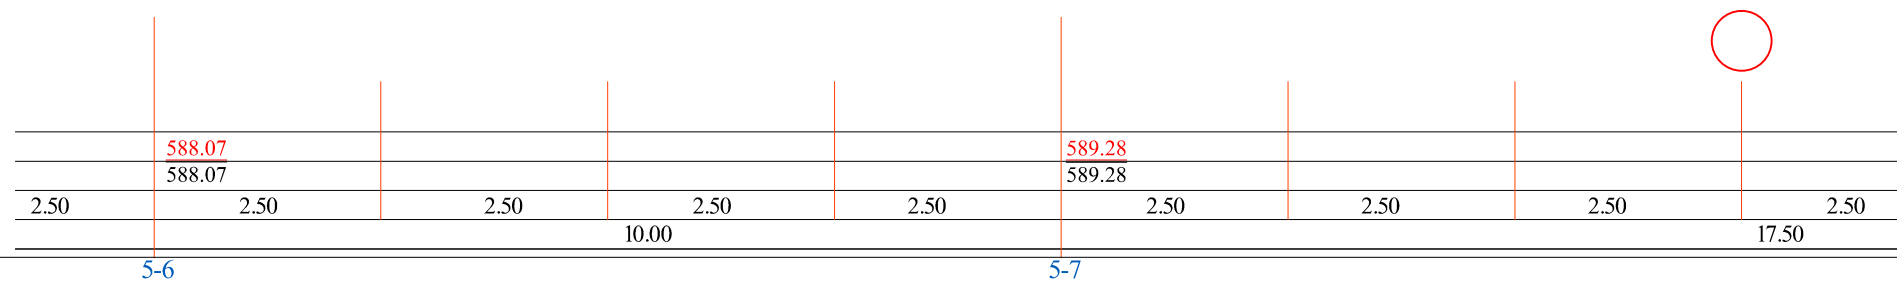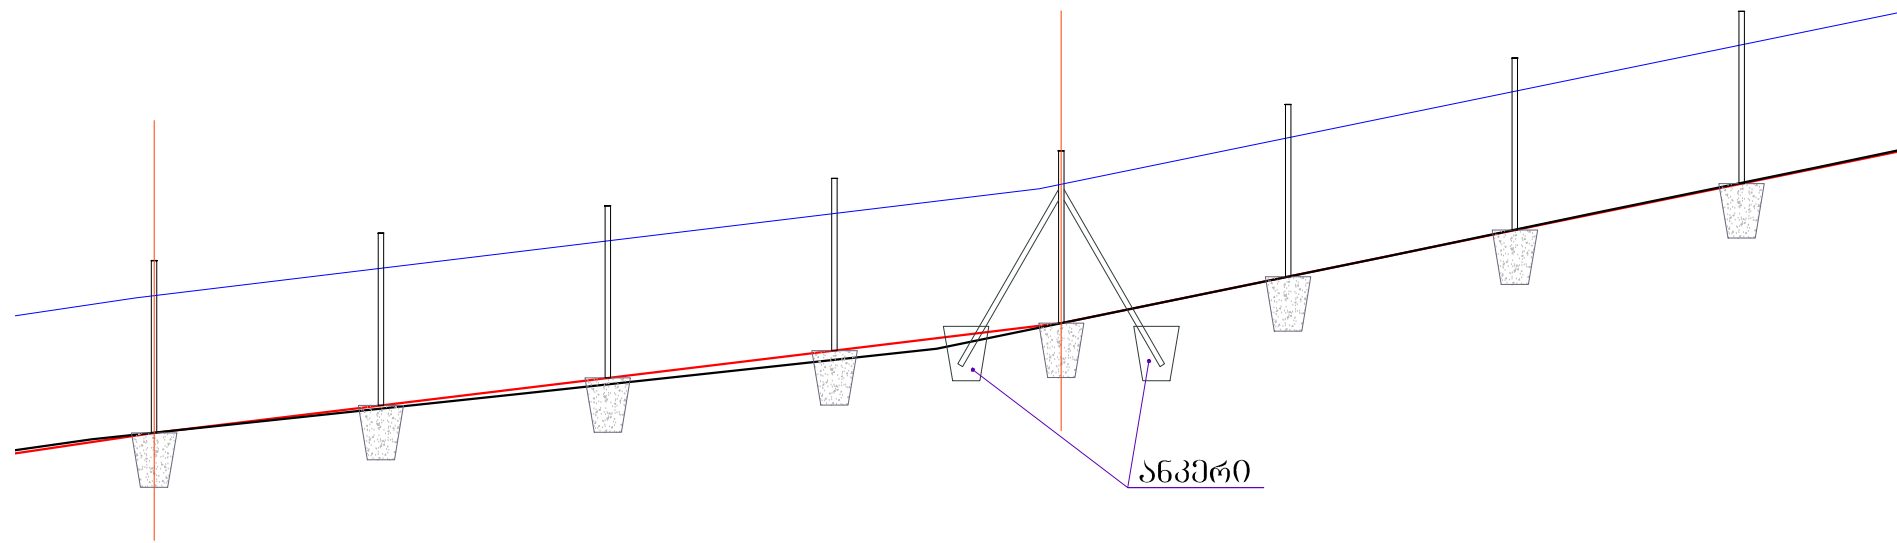


№	თარიღი: 5.09.2013		ნახ. N №	F10	შენიშნ. - ბი	25

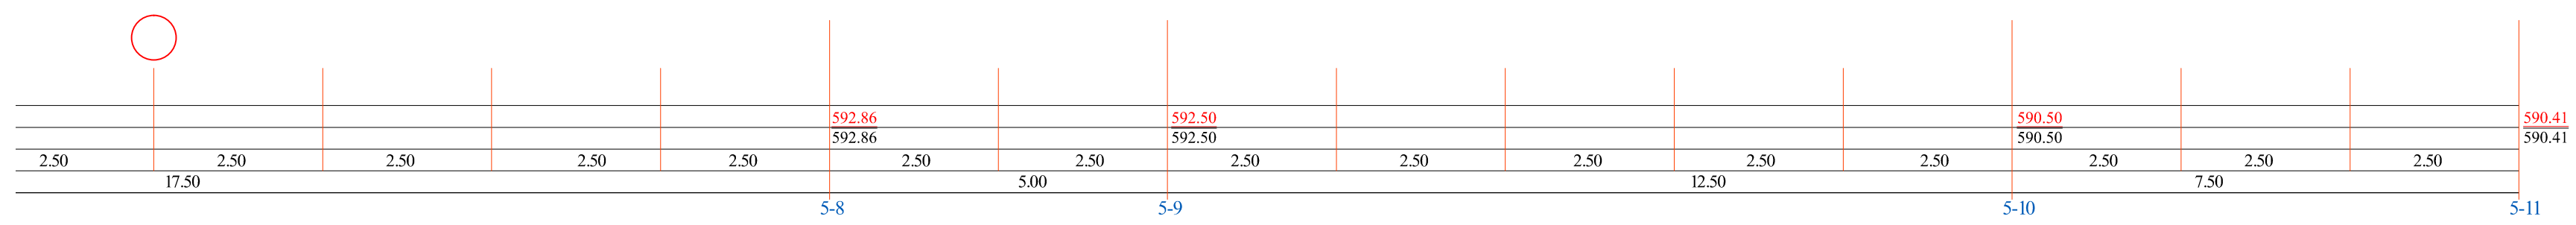
[illegible]

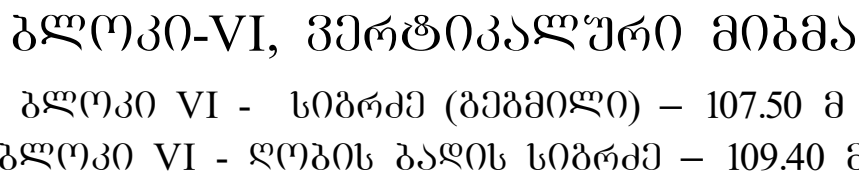

	შპს "ლდეივოიკი"		ქ. გორის მუნიციპალიტეტში გელაქაძის პოლიგონის კომპლექსების და ექსპლუატაციის სამუშაოები			
საპრ. პატივ. ინჟინერ/ინჟინერი	ა.გ. მჭედო	ანაბერბერძენი	ნაწილი A			
შეხვედრა:		ლ. აბრამიძე	პროექტის კომპლექსურობის სამუშაოები			
შემაღრმე:	ა.გ. მჭედო	ანაბერბერძენი	ტანტრომის შემოღობვა			
			გეოტ. VI პროტოკოლი მიხედვით			
№	თარიღი: 5.09.2013		გან: №№	F12	შრიტ: - ბი	25

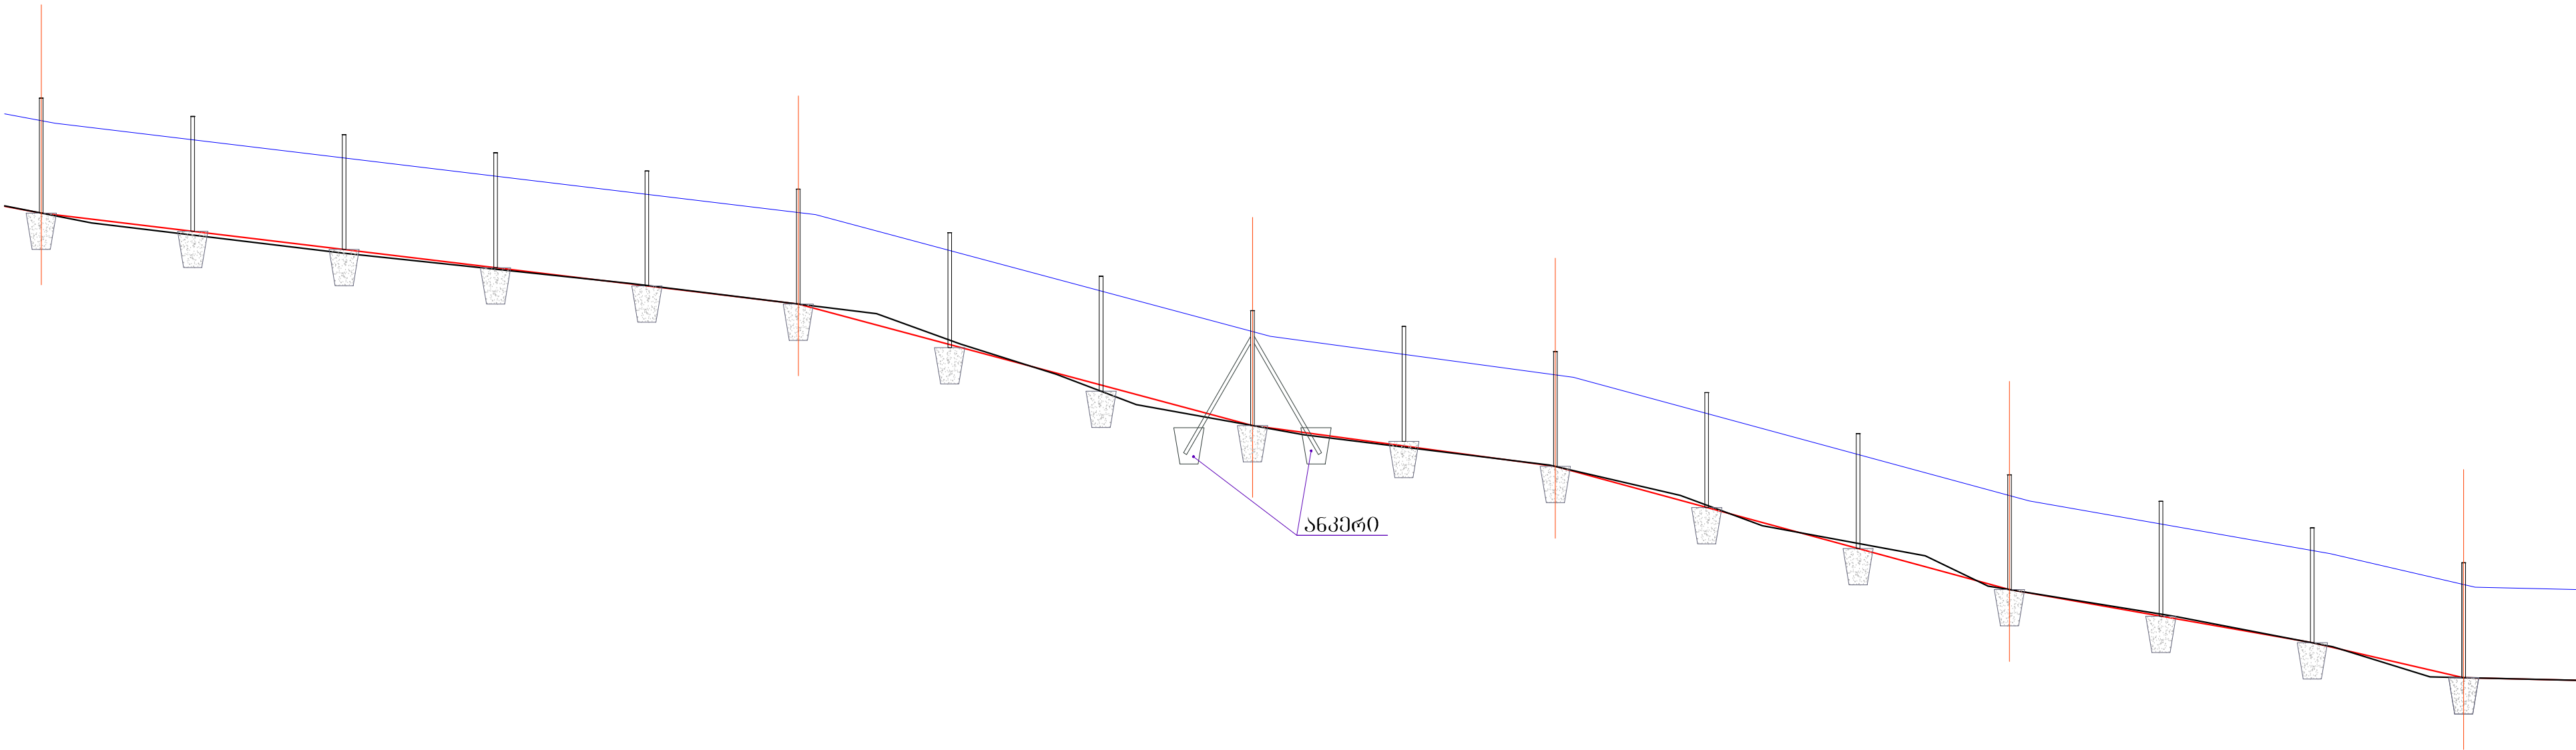



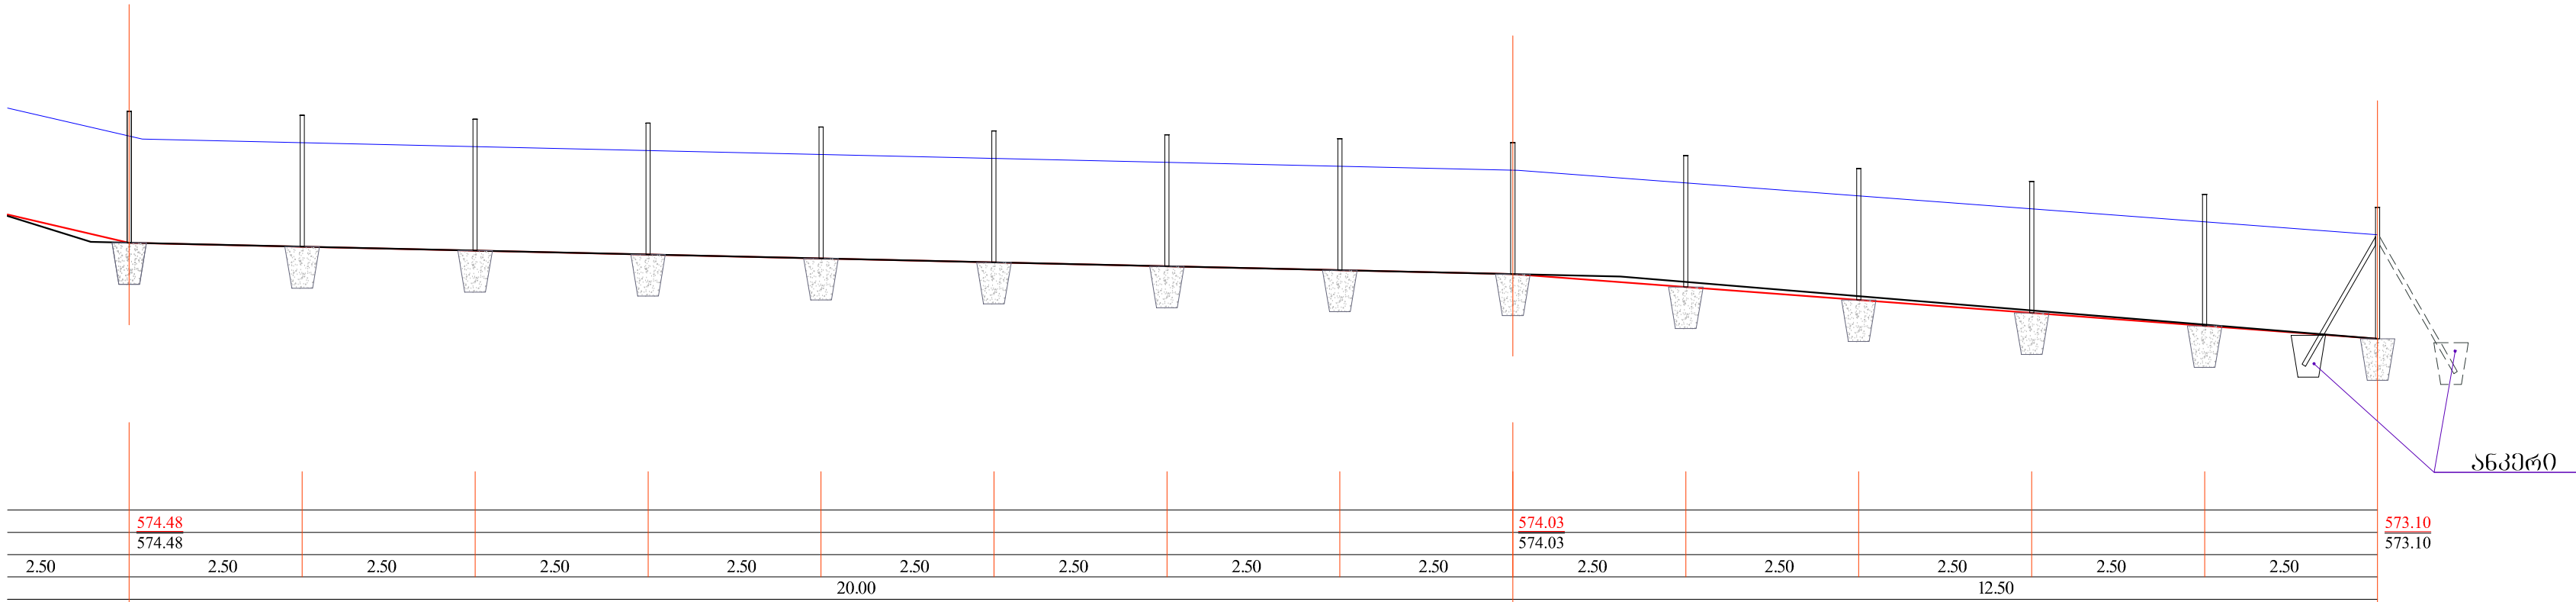


574.48																			573.10
574.48	2.50	2.50	2.50	2.50	2.50	20.00	2.50	2.50	2.50	2.50	2.50	574.03	2.50	2.50	2.50	2.50	2.50	2.50	573.10


გლოკი-VII, ვერტიკალური მიბმა

გლოკი VII - სიგრძე (გეგმილი) – 52.50 მ
გლოკი VII - ღობის პალის სიგრძე – 52.60 მ


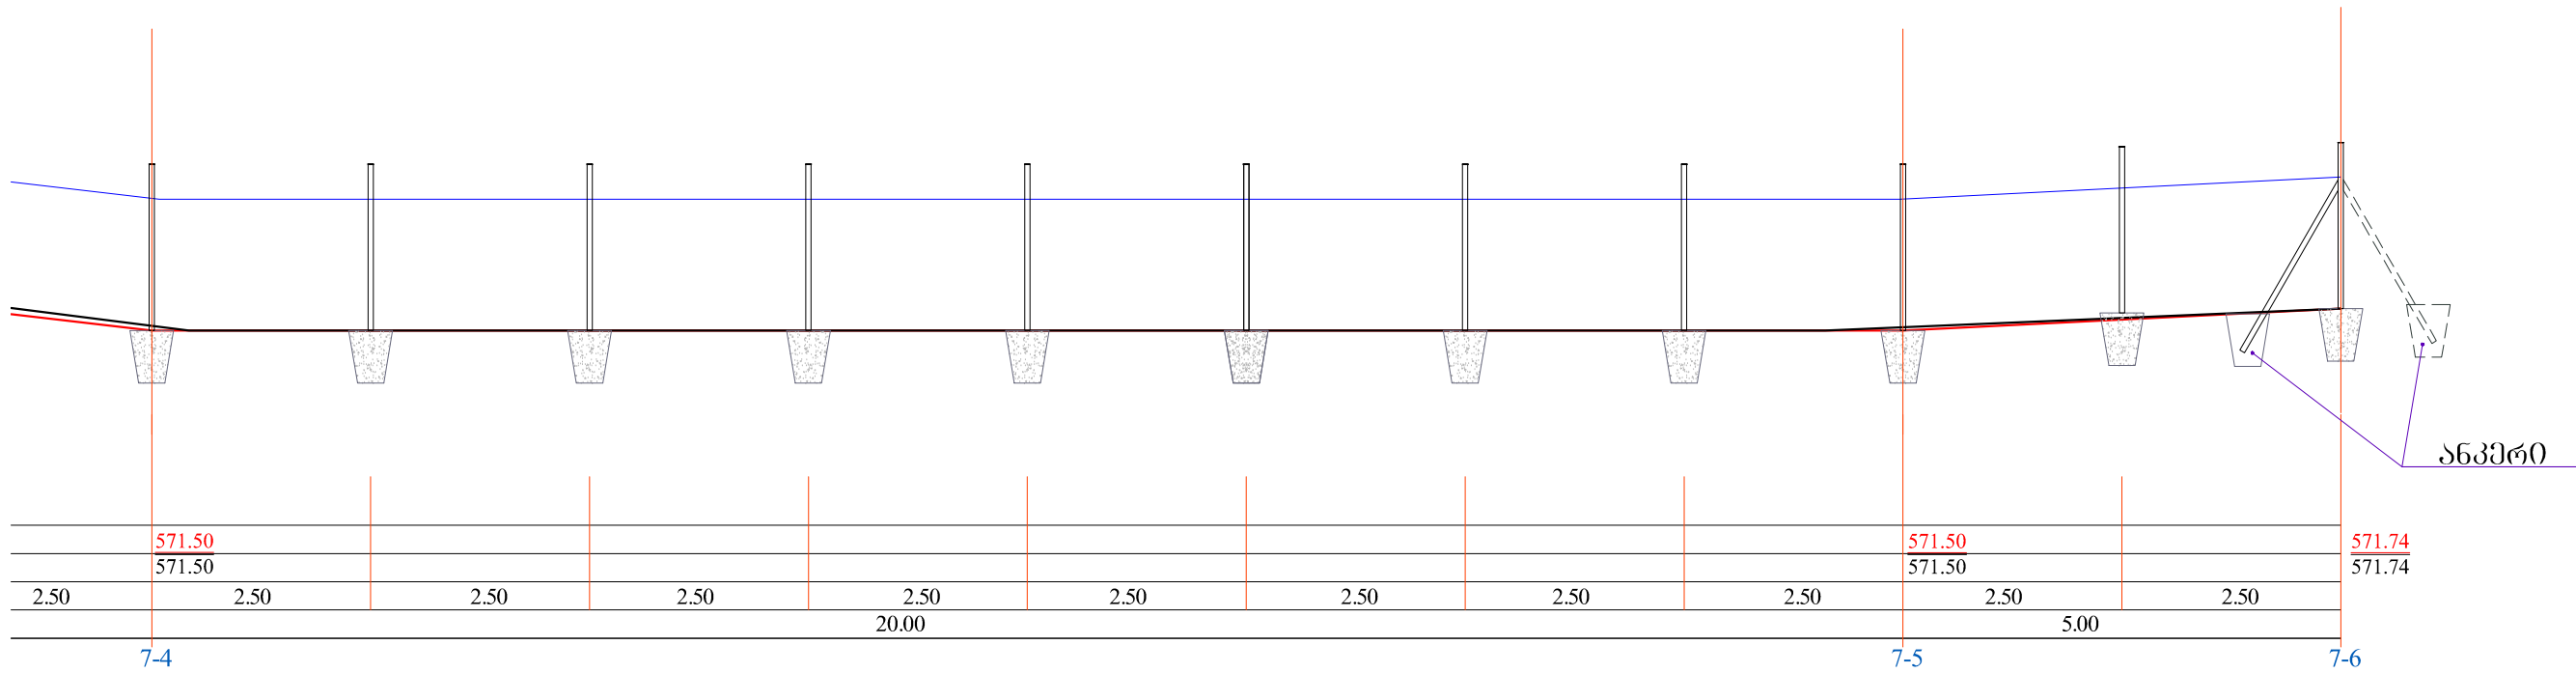
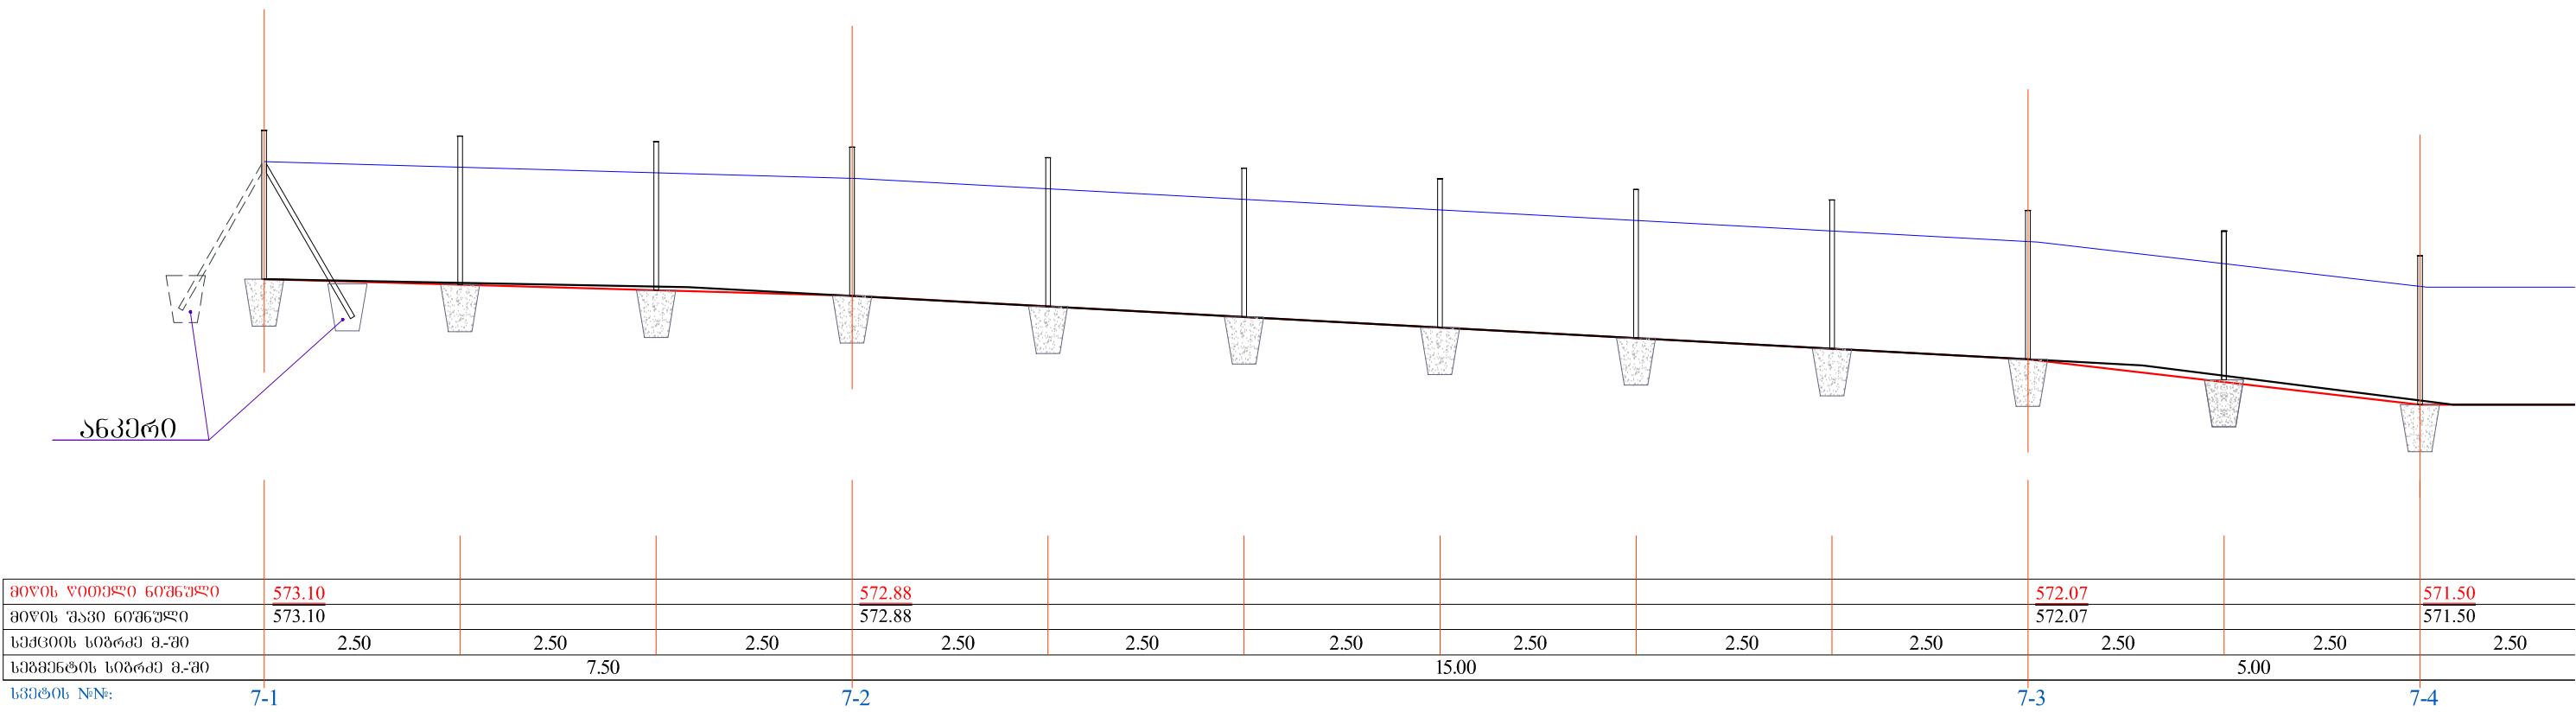


საპროექტო ნაწილის საპროექტო	ი. გ. მჭედ	ანატოლი მჭედ	ნაწილი A		
შენიშვნა:	ი. გ. მჭედ	ი. გ. მჭედ	კონსტრუქციის საპროექტო		
შენიშვნა:	ი. გ. მჭედ	ანატოლი მჭედ	ტერიტორიის შემოღობვა		
			გლოკი-VII		
			ვერტიკალური მიბმა		
№	თარიღი: 5.09.2013	ნახ: №№	F14	ფურც: - 30	25

ბლოკი-VIII, პერტიკალური მიგმა

ბლოკი VIII - სიბრძნე (გზამილი) – 122.50 მ

ბლოკი VIII - ღობის პაღის სიბრძნე – 122.50 მ

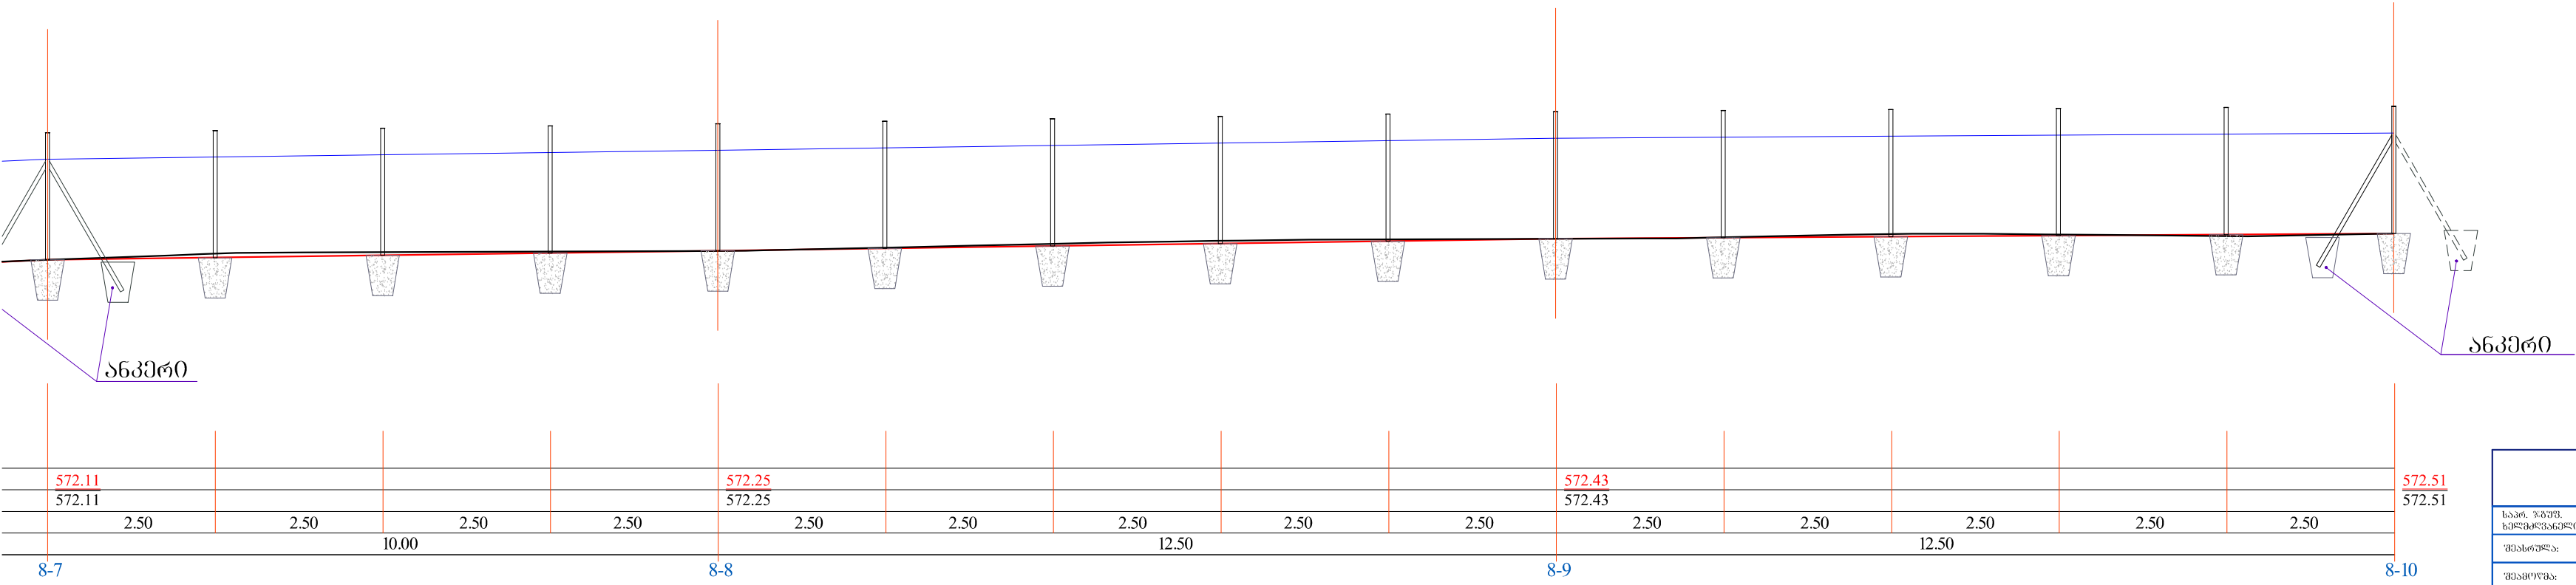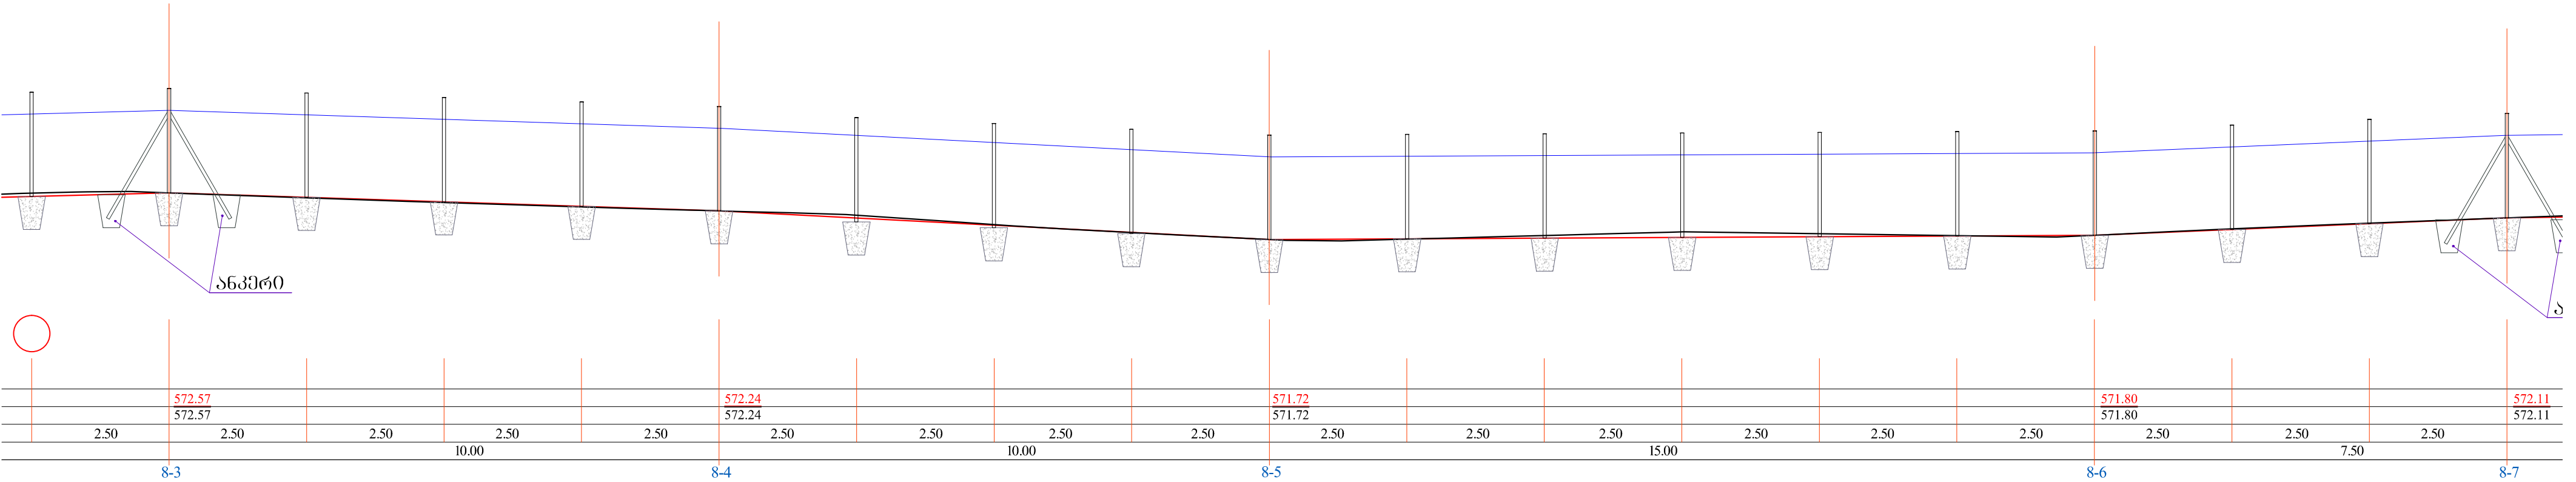
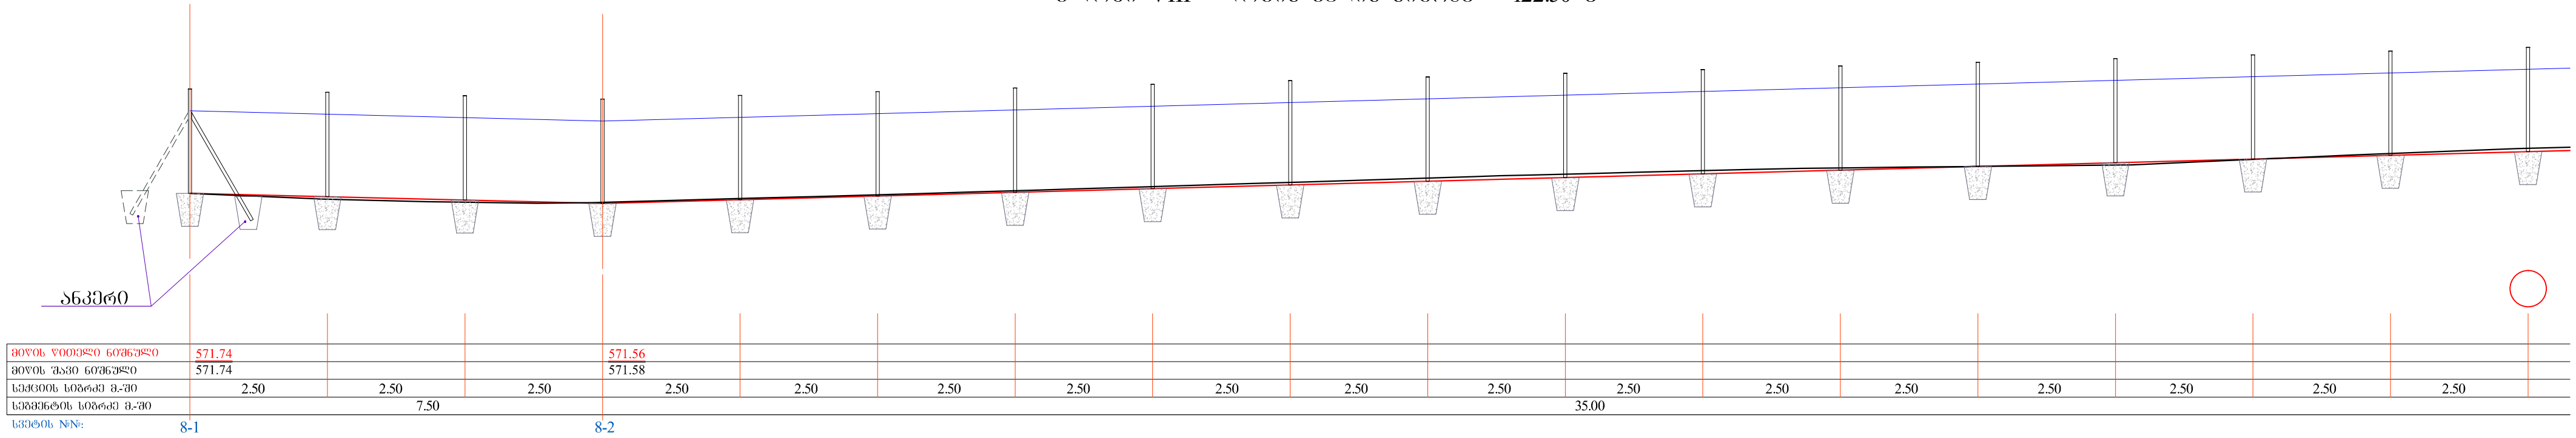


			ბლოკი-VIII		
			პერტიკალური მიგმა		
№	თარიღი: 5.09.2013	ნახ: №№	F15	ფურც.: - გი	25

ბლოკი-IX, ვერტიკალური მიგმა

ბლოკი IX - სიგრძე (გეგმილი) – 75.00 მ

ბლოკი IX - ღობის გაღის სიგრძე – 75.00 მ


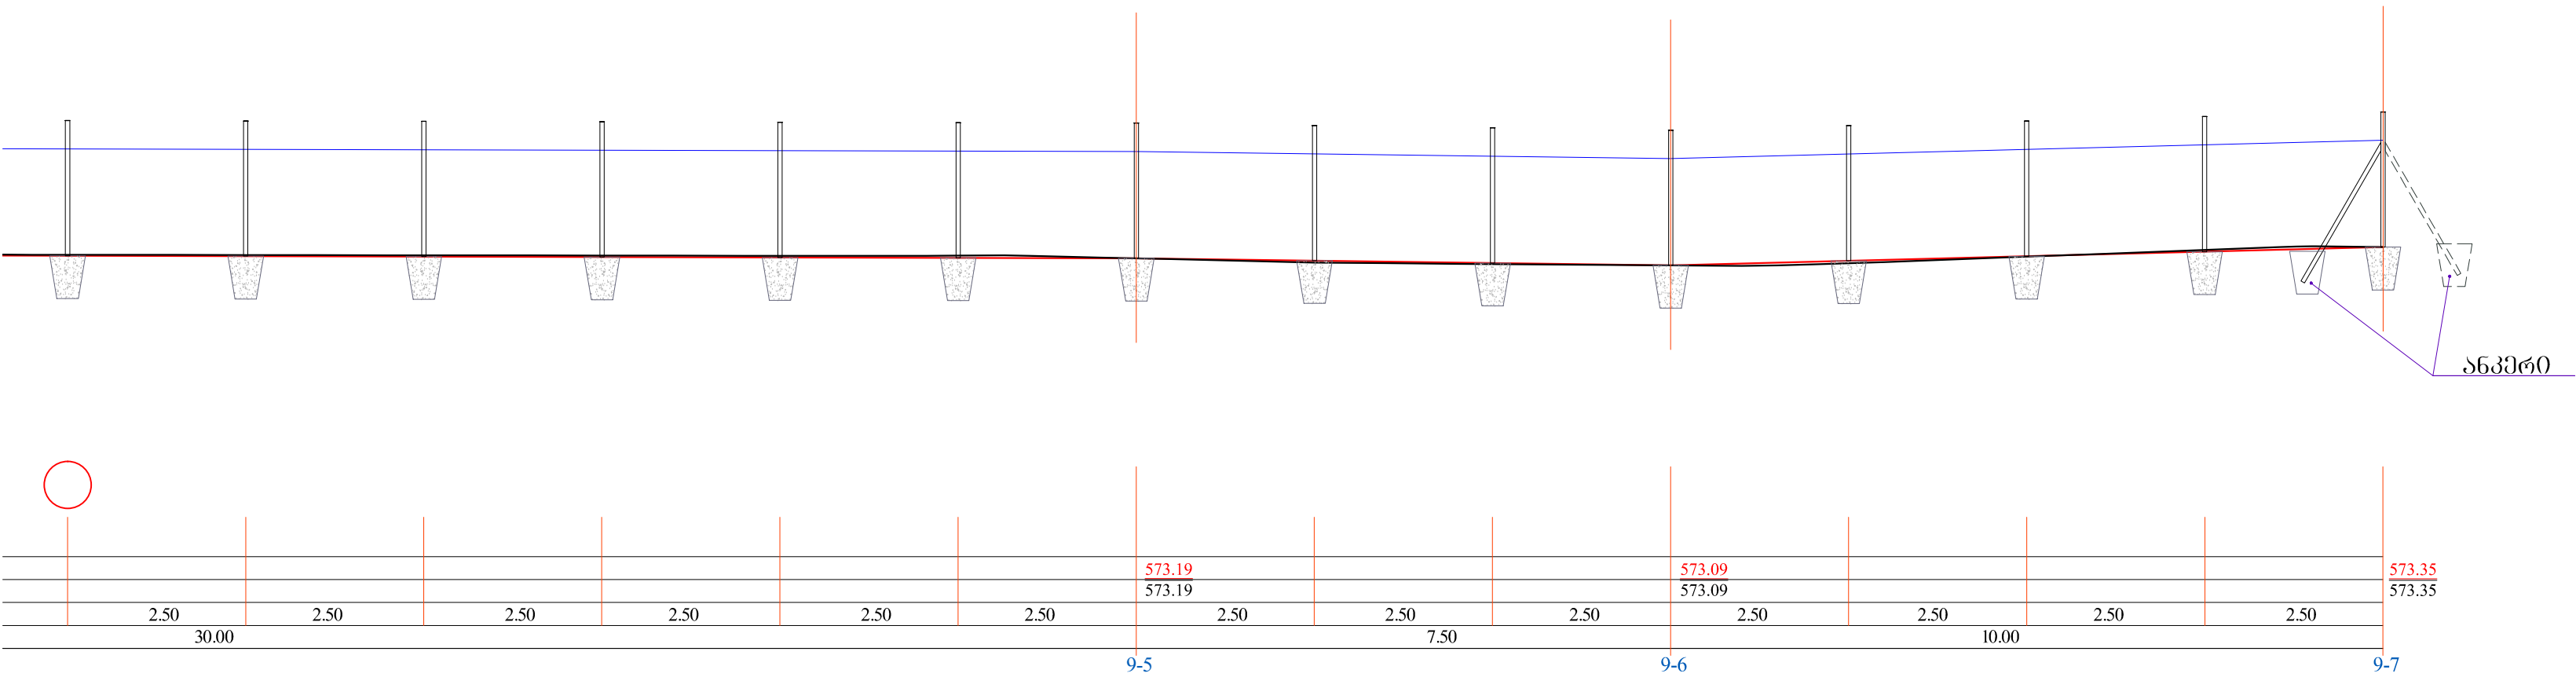
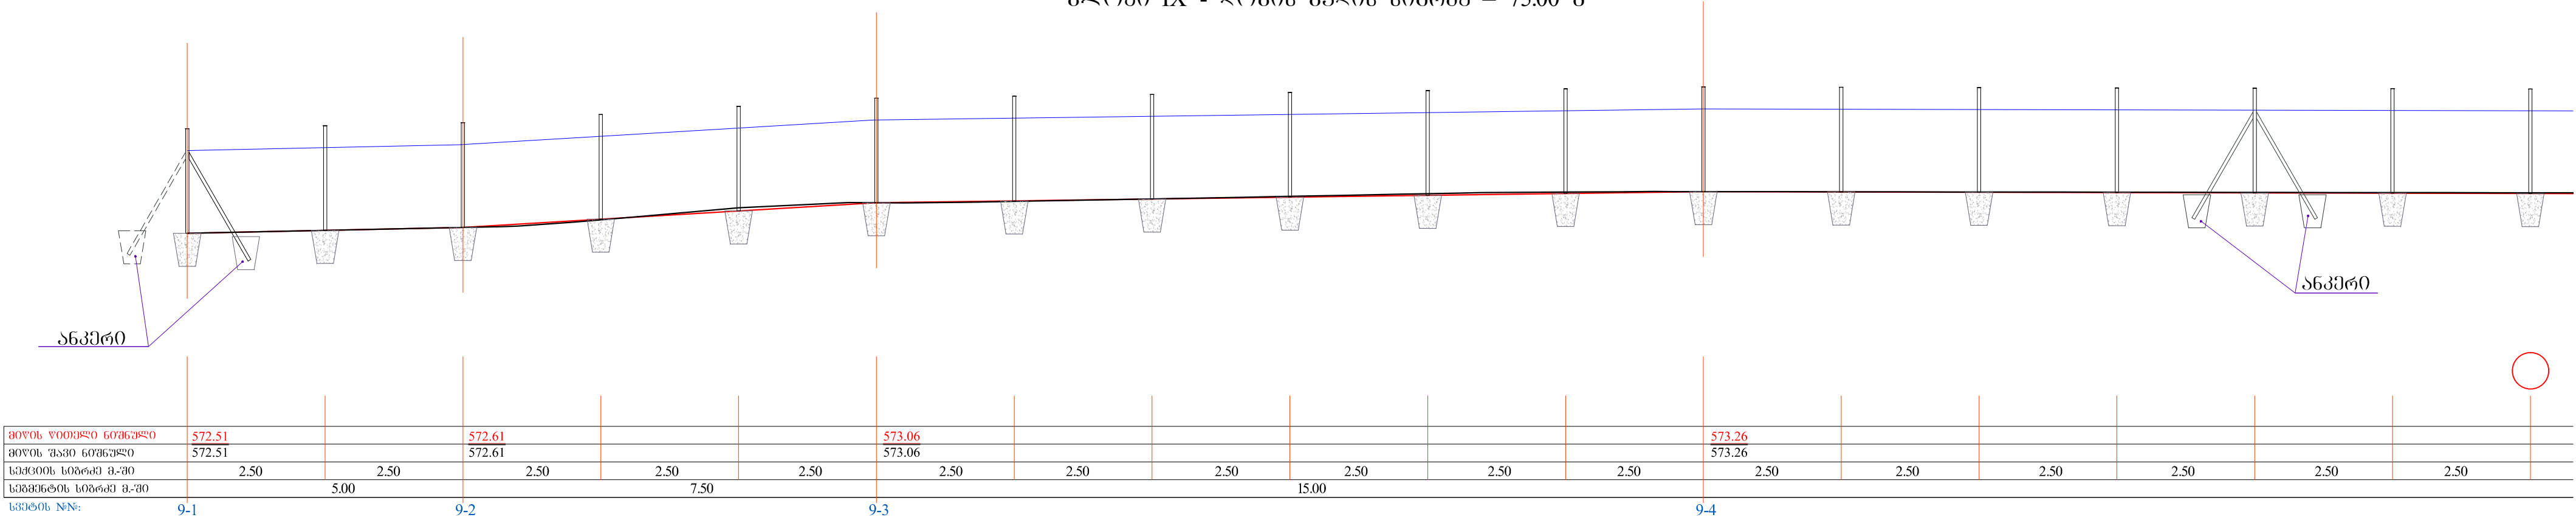


			ბლოკი-IX ვერტიკალური მიგმა		
№	თარიღი: 5.09.2013	ნახ: №№	F16	ფურც: - 30	25



გლოკი-IX, ვერტიკალური მიბმა





გლოკი IX - სიბრძნე (გეგმილი) – 305.00 მ

გლოკი IX - ღობის გადის სიბრძნე – 305.00 მ

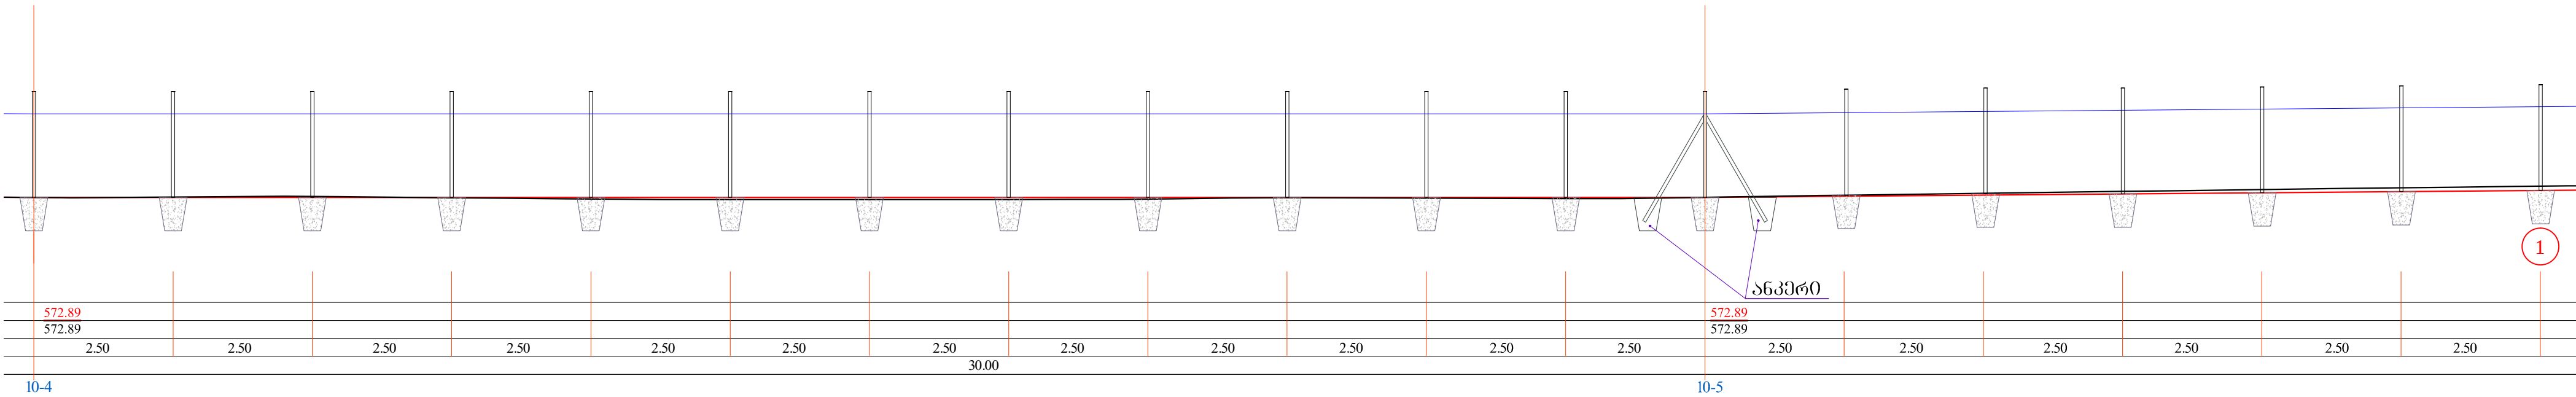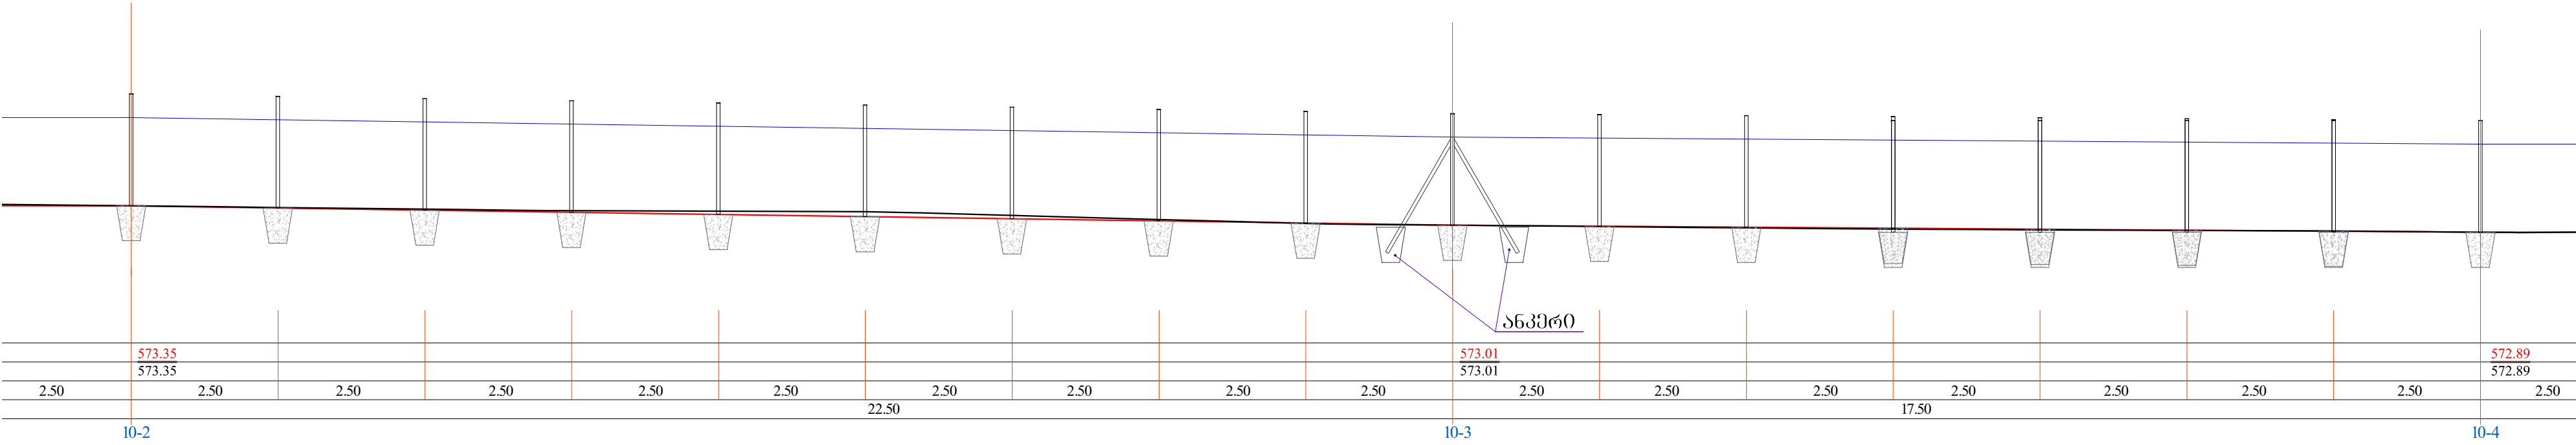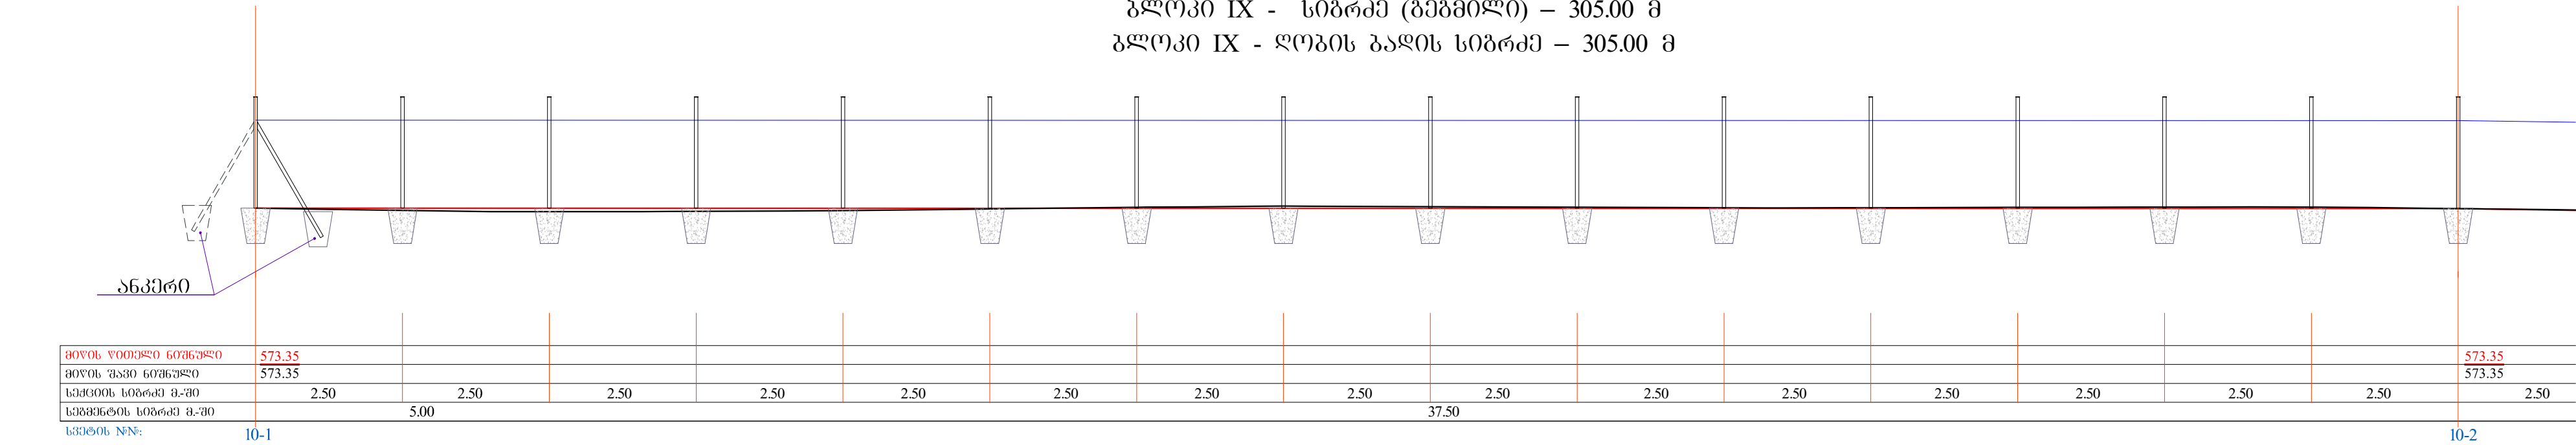


		გლოკი-X			
		ვერტიკალური მიბმა			

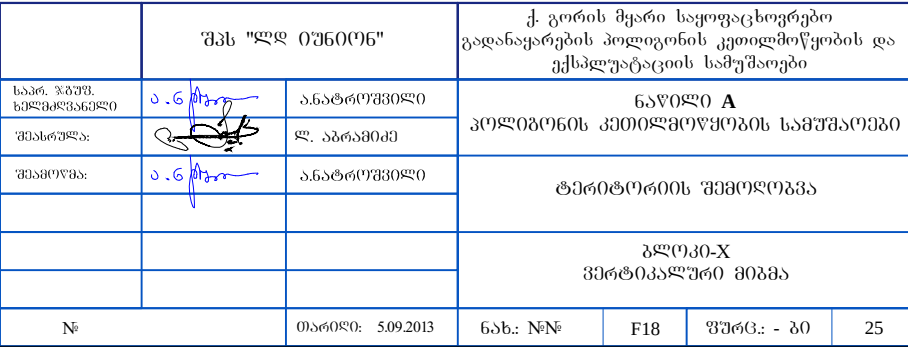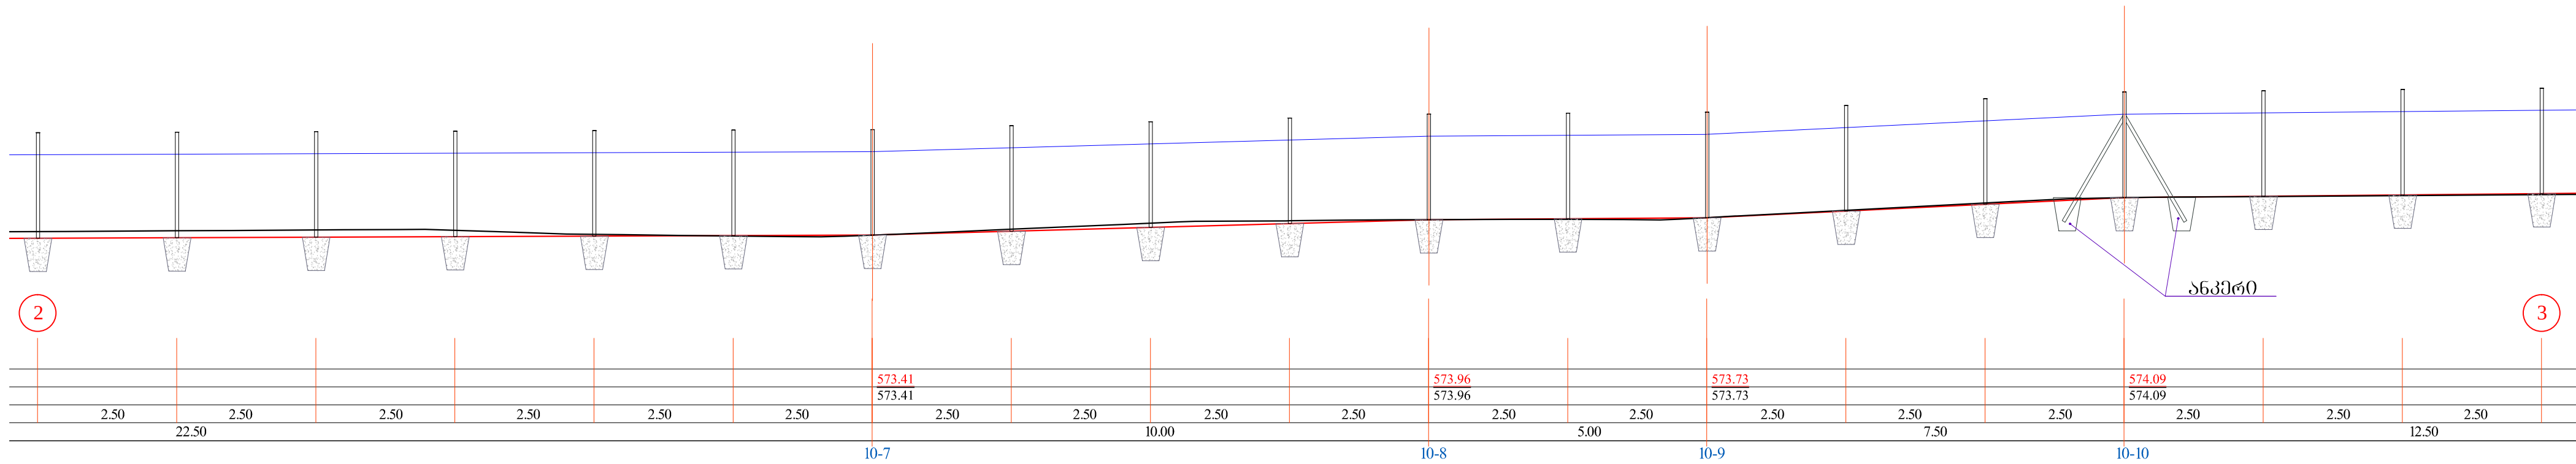

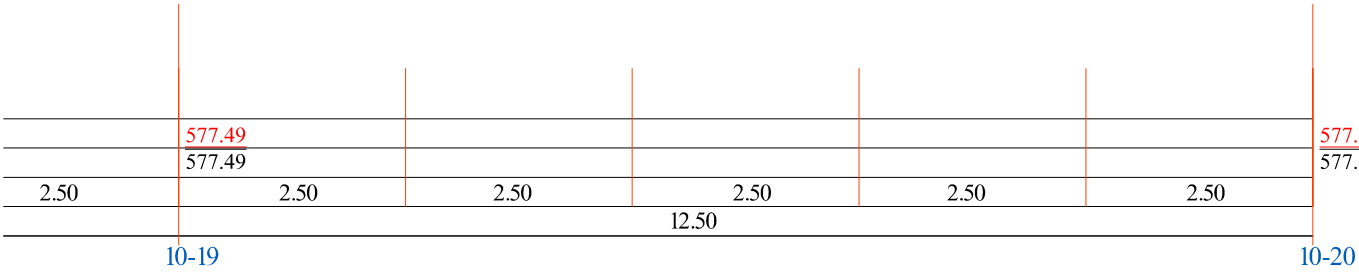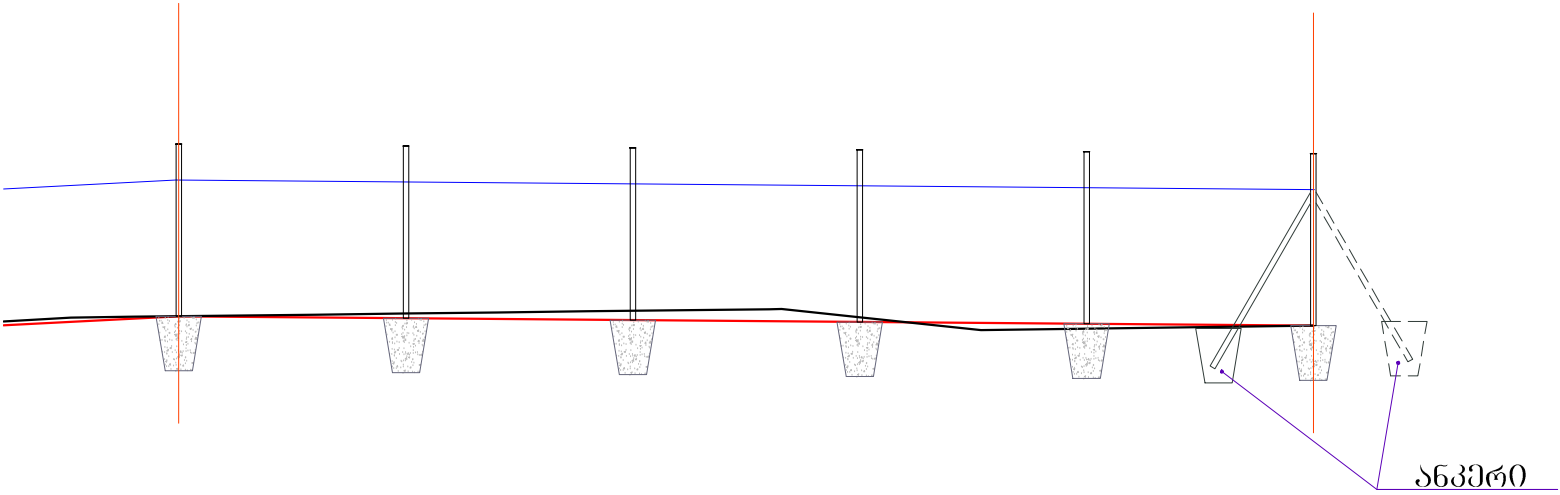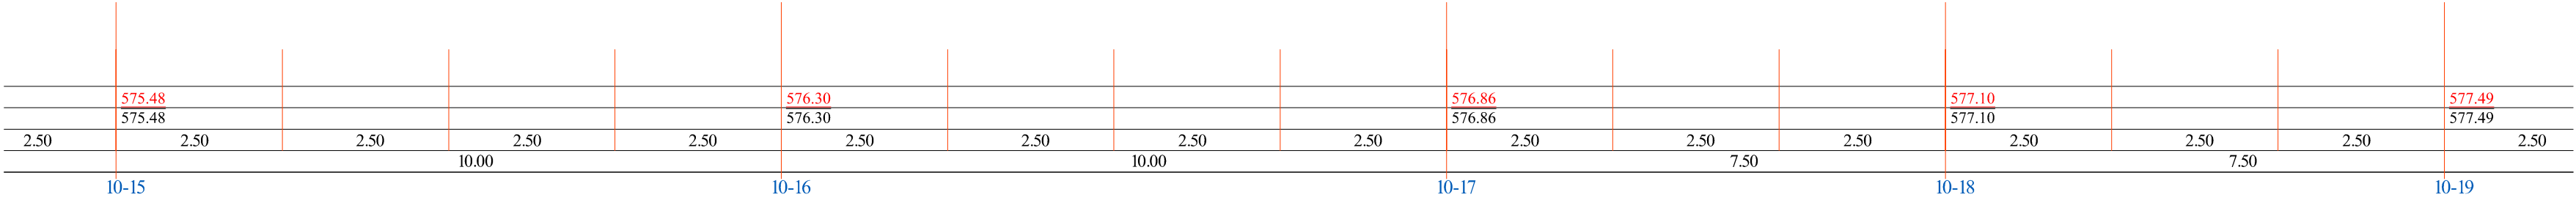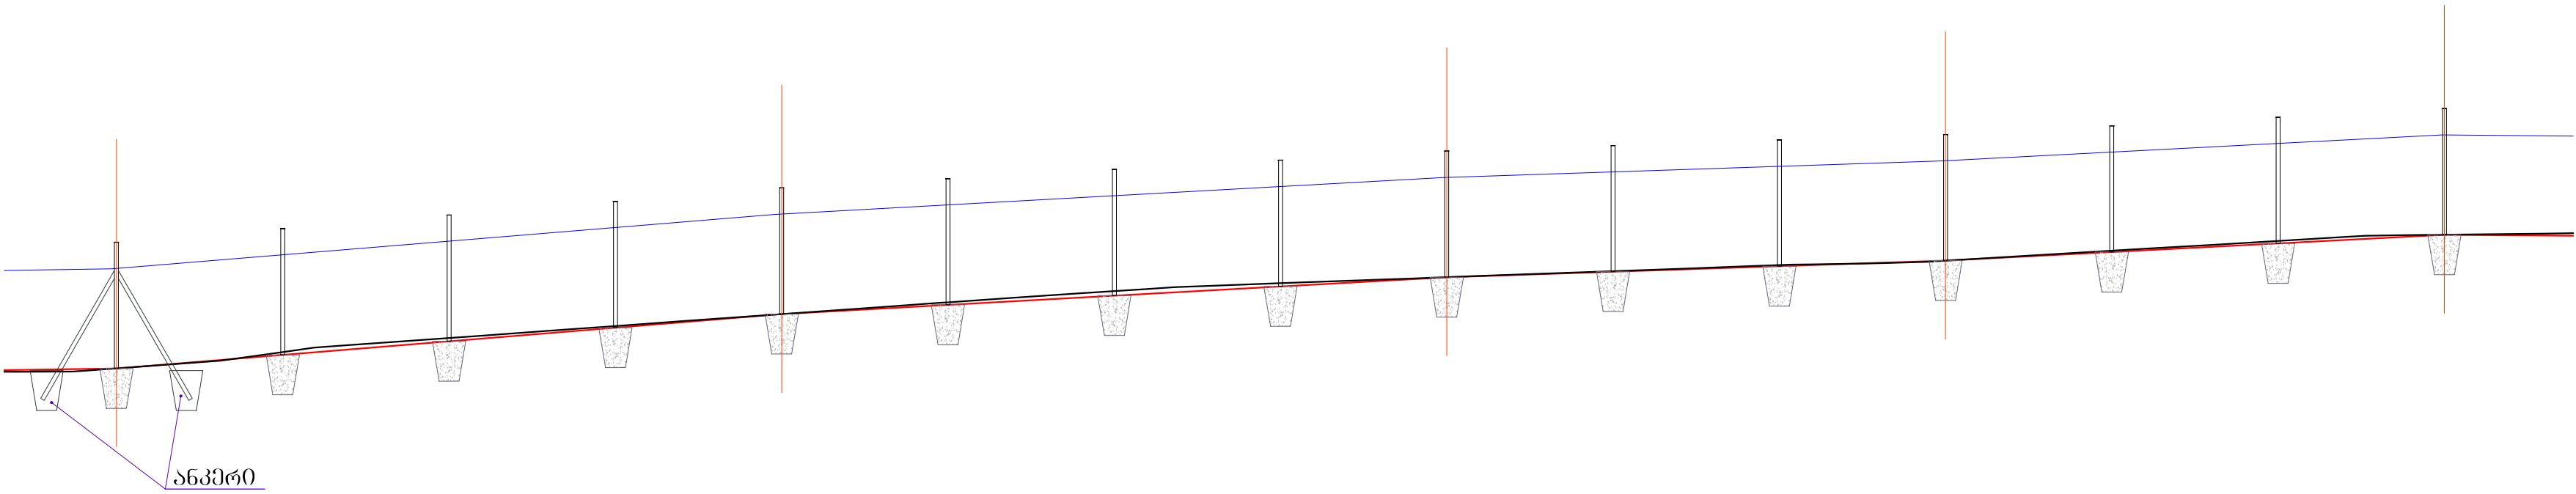

№	თარიღი: 2013.09.05	ნახ: №№	F19	ფურც.: - 30	25





ღობის ტიპური სექცია

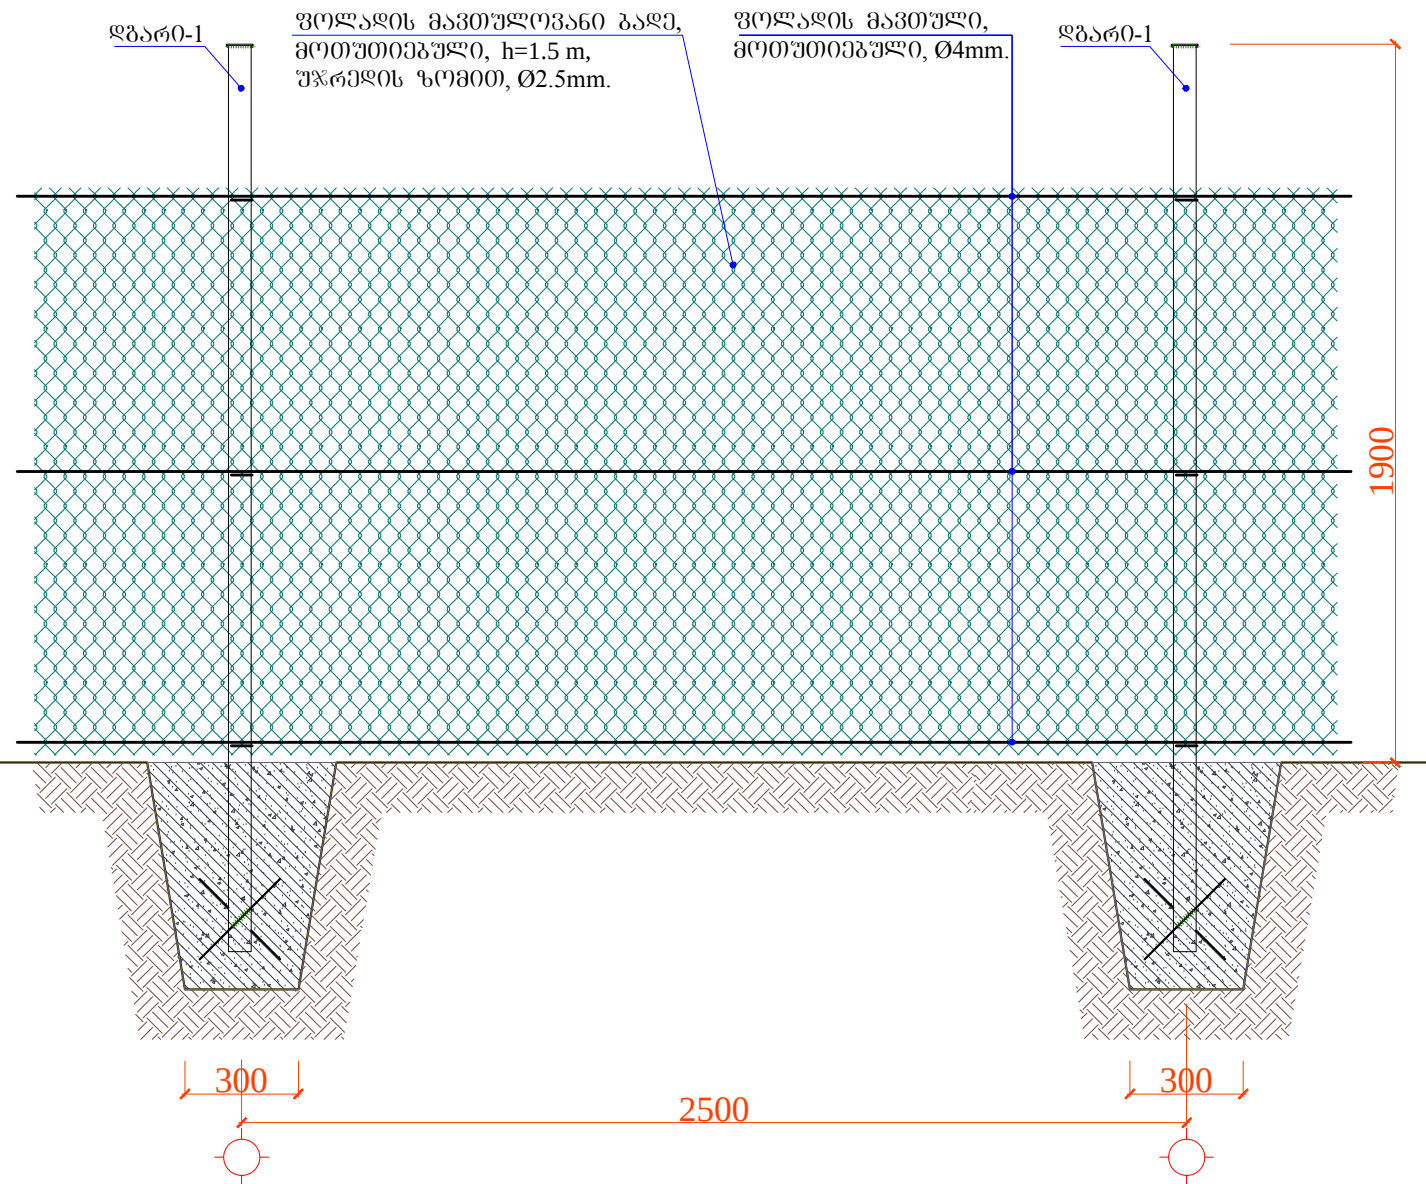

ღობის გაღის სართ. სიგრძე – $\ell=1255.85$ მ
ვოლადის მავთულის სართ. სიგრძე – $\ell=4144.50$ მ

შენიშვნა: ვოლადის ელემენტები დაიფაროს 2
შენა ანტიკოროზიული ბრუნტით და 2 შენა
ზეთოვანი საღებავით


	შპს "ლდ იუნაიონ"		ქ. გორის მყარი საყოფაცხოვრებო გადაწარების პოლიგონის კეთილმოწყობის და ექსპლუატაციის სამუშაოები			
საპრ. ჯგუფი ხელმძღვანელი	ა.გ. მჭედ	ანატროვსკილი	ნაწილი A პოლიგონის კეთილმოწყობის სამუშაოები			
შეასრულა:		ლ. აბრამიძე				
შეამოწმა:	ა.გ. მჭედ	ანატროვსკილი	ტერიტორიის შემოღობვა			
			ღობის ტიპური სექცია			
№	თარიღი: 5.09.2013		ნახ.: №№	F20	ფურც.: - პი	25

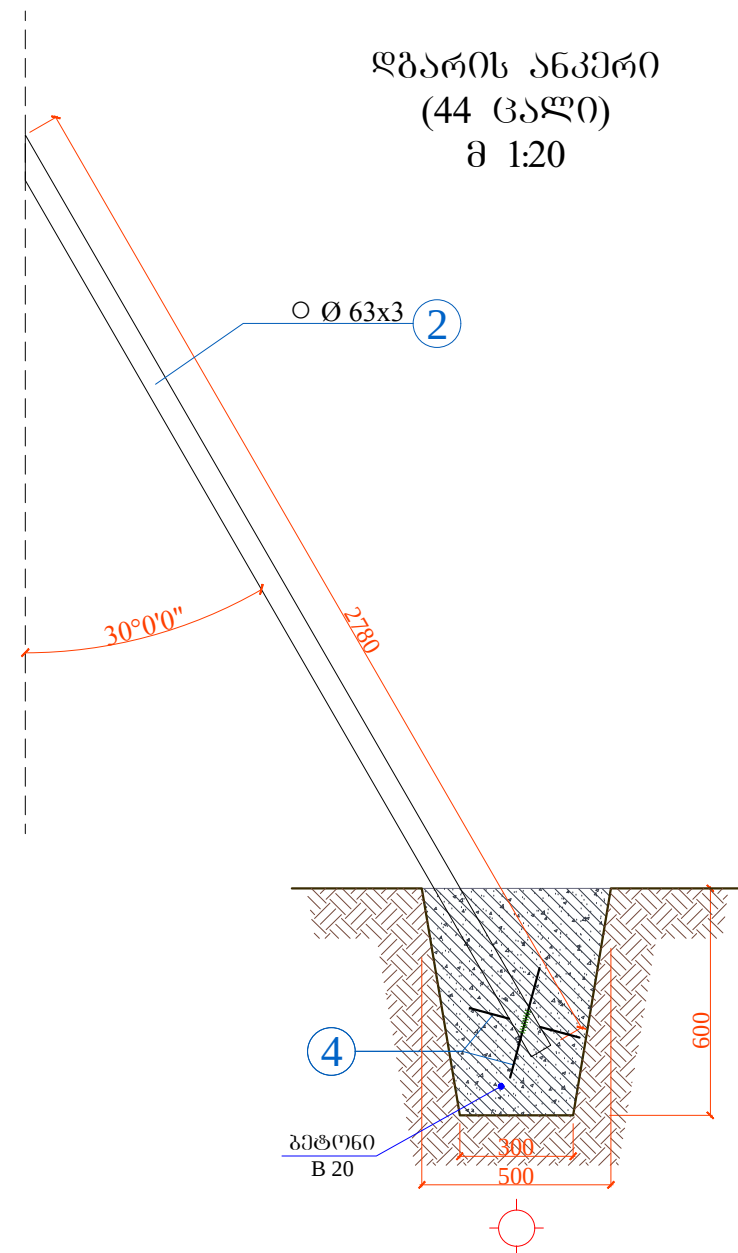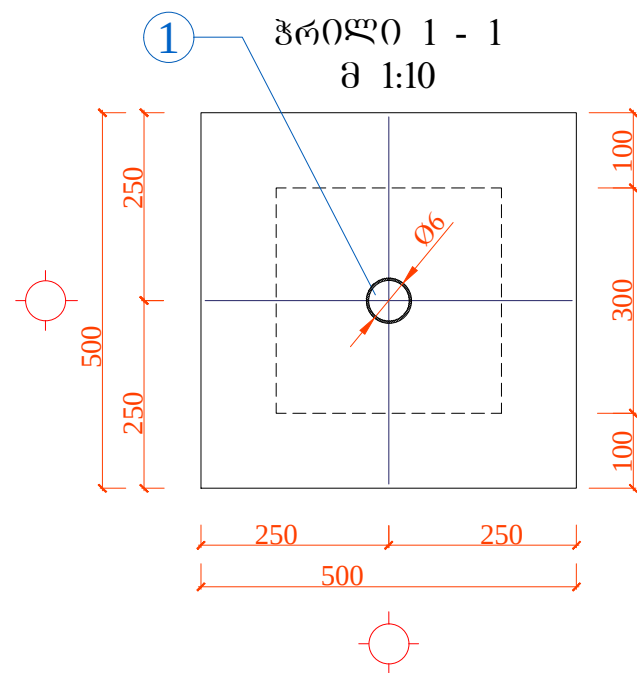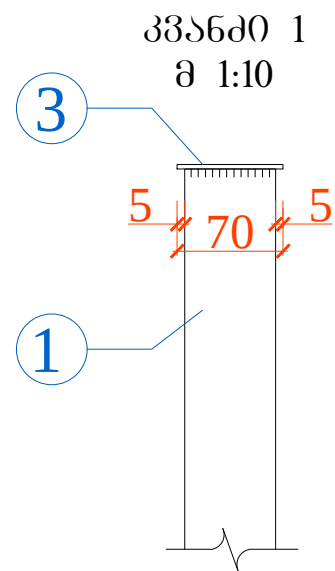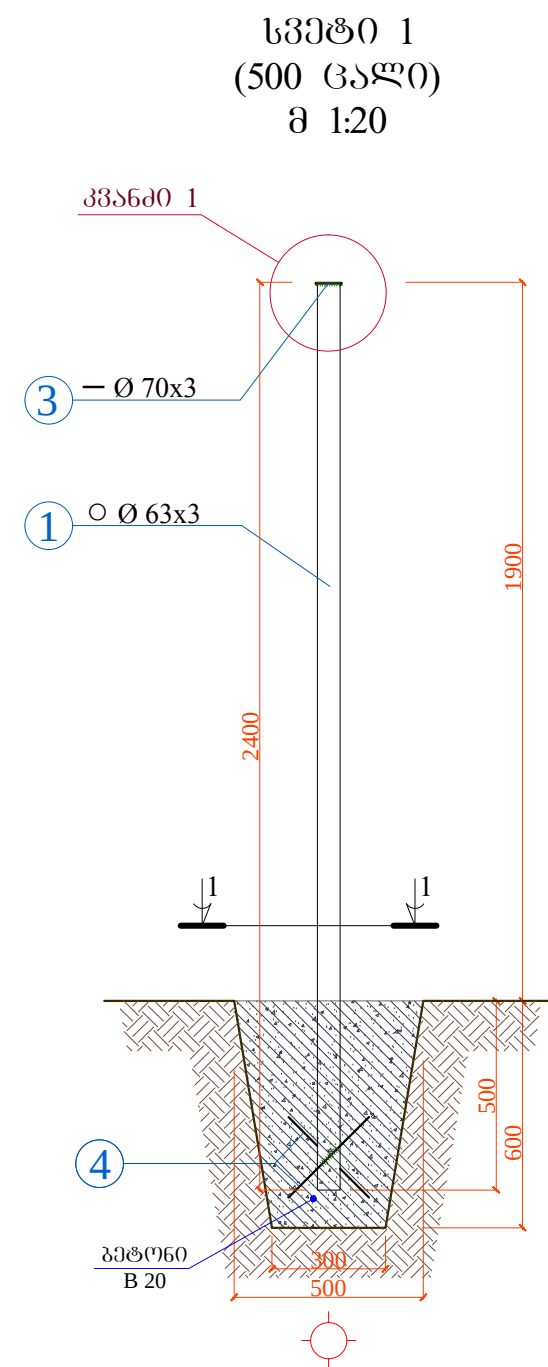

ფიჭონის ელემენტების სპეციფიკაცია METAL ELEMENTS SPECIFICATION						ელემენტების ანკერება ELEMENTS CLASSIFICATION		
ელემენტ. ITEM #	პოზ. № POS #	კვეთი Section	L, მმ mm	n, ცალი QUANTITY	Σ n x L, მ M	ელემენტის ტიპი	Σ n x L, მ M	მასა, კგ WEIGHT, KG
	3	— 70x3 მმ	70.0	500	35.00	Ø 10A-III	326.40	202.4
	4	Ø 10A-III	300.0	1088	326.40			
სულ:								5840.3
შედულების ნაკვეთი 2.0%:								116.8
საერთო წონა:								5957.06

ბეტონი B 20 – 0.098 მ³ (ერთი ცალისათვის)
სულ (n=544) – 53.50 მ³


საპრ. პრ.პ. სამშენებლო	ა.გ. მუხრანელი	ანატოლი	ნაწილი A			
შეამოწმა:	ა.გ. მუხრანელი	ანატოლი	ტერიტორიის შემოღობვა			
			სვეტი 1 ღობის ანკერი			
№	თარიღი:	5.09.2013	ნახ. №№	F21	ფურც. - 20	25

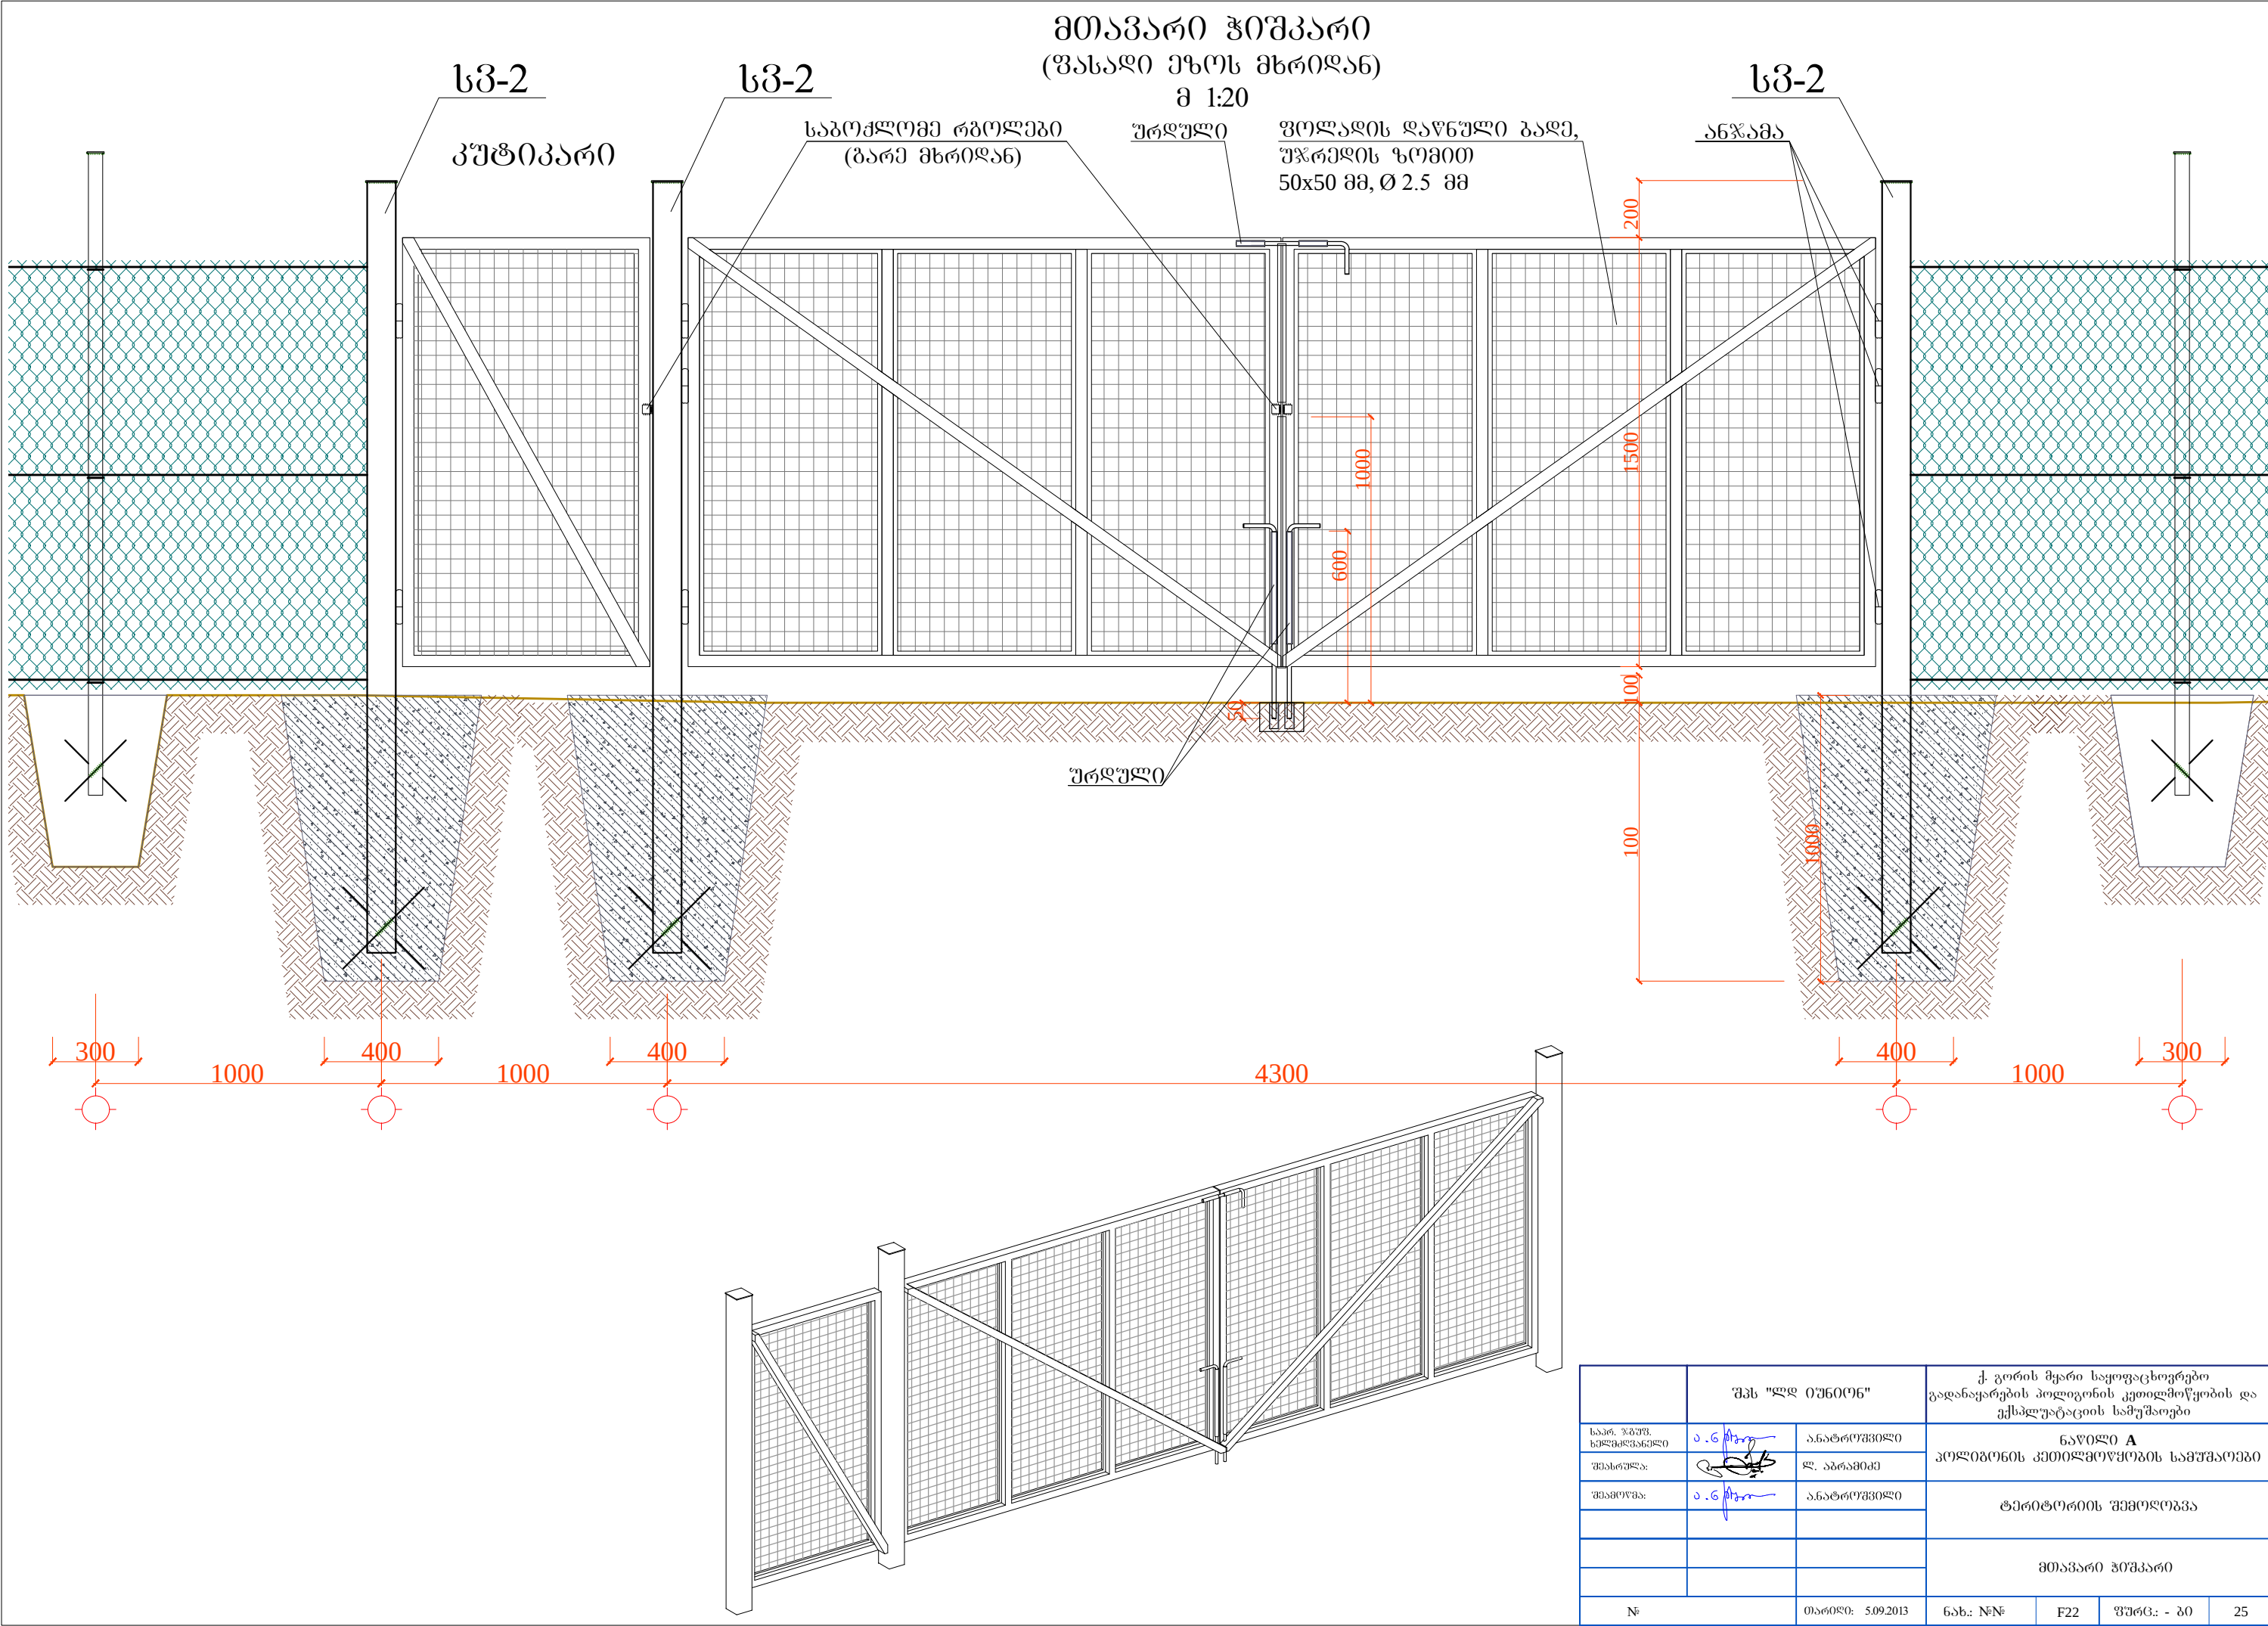


	შპს "ლდ იუნაიტი"		ქ. გორის მყარი საყოფაცხოვრებო გადაანაყრების პოლიგონის კეთილმოწყობის და ექსპლუატაციის სამუშაოები			
			მთავარი ჰიშკარი			
№	თარიღი: 5.09.2013		ნახ. №№	F22	ფურც. - 20	25

ჭიშკრის საძირკველი



გეგმა
მ 1:20

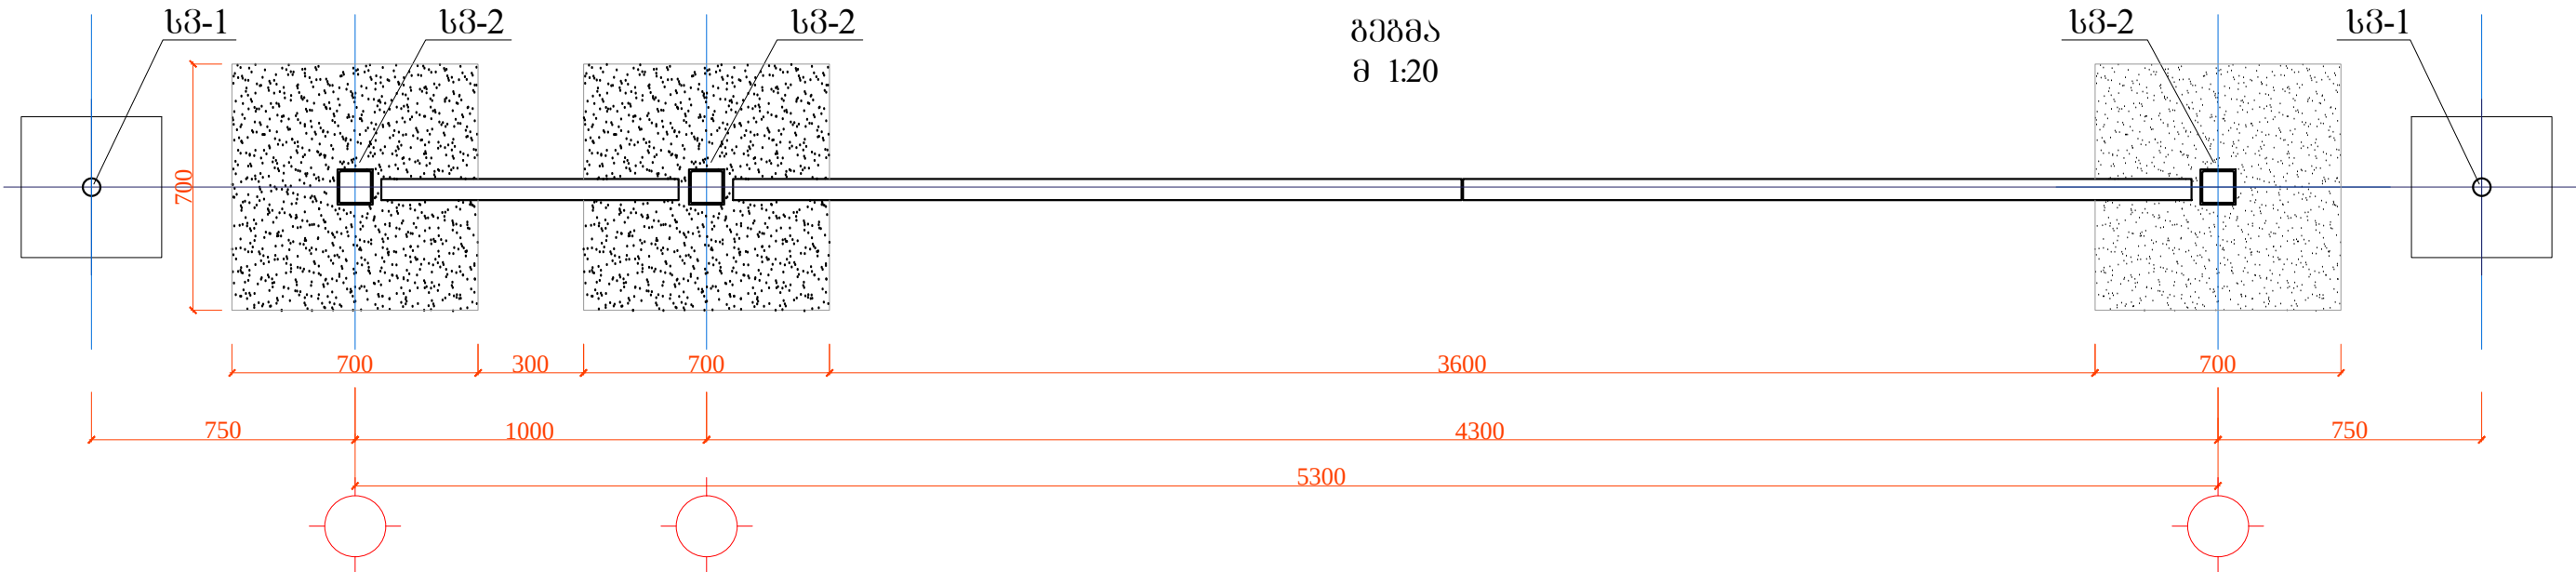

ჭიშკრის სვეტი სკ - 2
(3 ცალი)

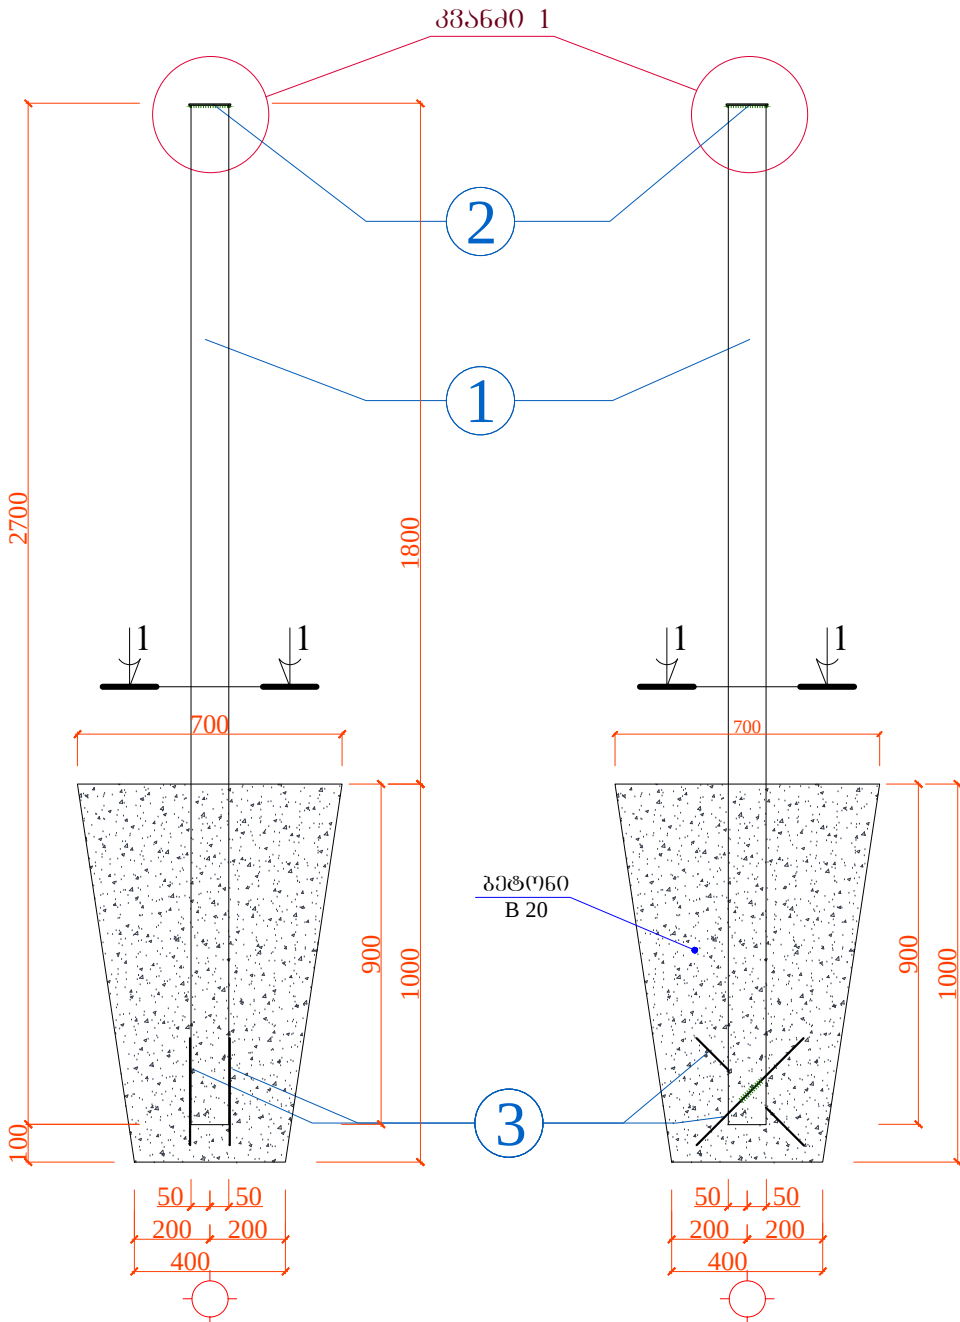

ჭრილი 1 - 1
მ 1:10

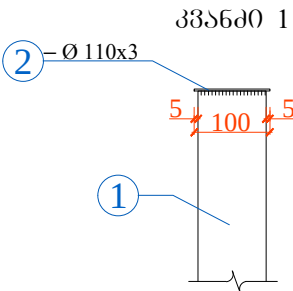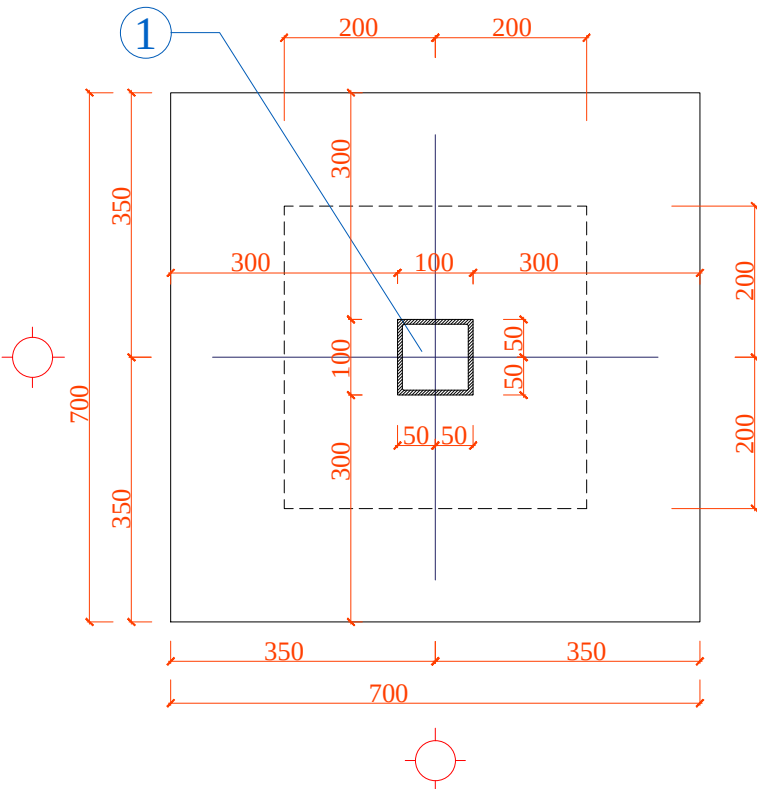


ჭიშკრის ელემენტების სპეციფიკაცია						ელემენტების ამოკრება		
ელ.პან.	პან.№	კვეთი	L, მმ	n, ცალი	n x L, მ	ელემენტის ტიპი	Σ n x L, მ	წონა, კგ
სკ - 2	1	□ 100X100X3,5 მმ	2700.0	1	2.70	□ 100X100X3,5	2.70	25.65
	2	— 110X4 მმ	110.0	1	0.11	— 110X110X4 მმ	0.11	0.38
	3	Ø10 A-III	400.0	2	0.80	Ø10 A-III	0.80	0.49
სულ:								26.5
შედულების ნაკვეთი 2.0%:								0.53
სამართო წონა n=1 ცალისთვის:								27.1
სულ n=3 ცალისთვის:								81.2


ბეტონი B 20 – 0.31 მ³
სულ – 0.93 მ³

№	თარიღი: 5.09.2013		ნახ.: №№	F23	შუამდგ.: პო	25

მთავარი ჯიშკარი

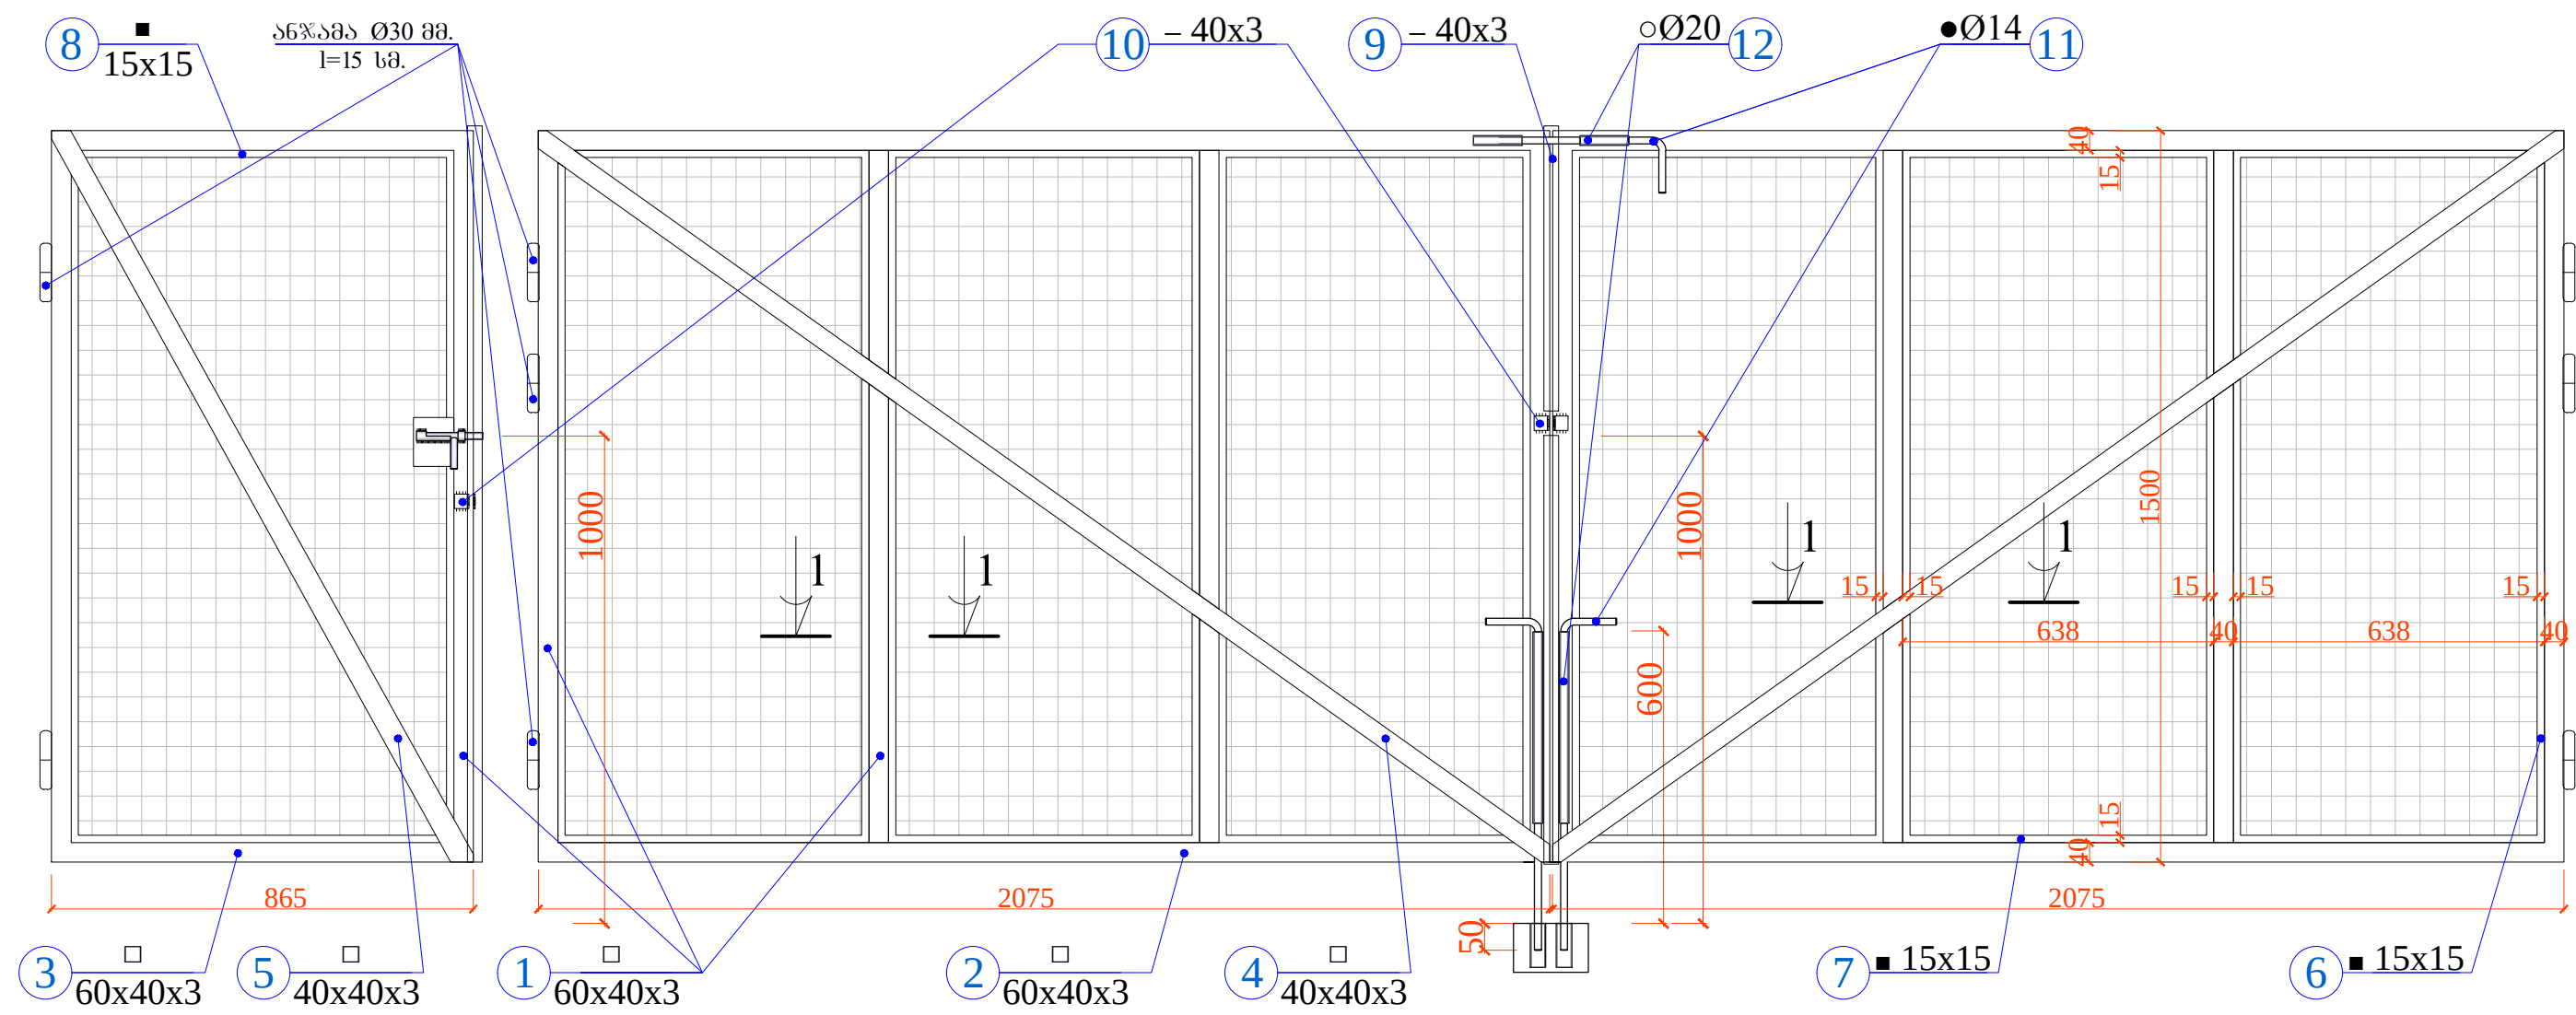


ჭრილი 1 - 1
მ 1:5

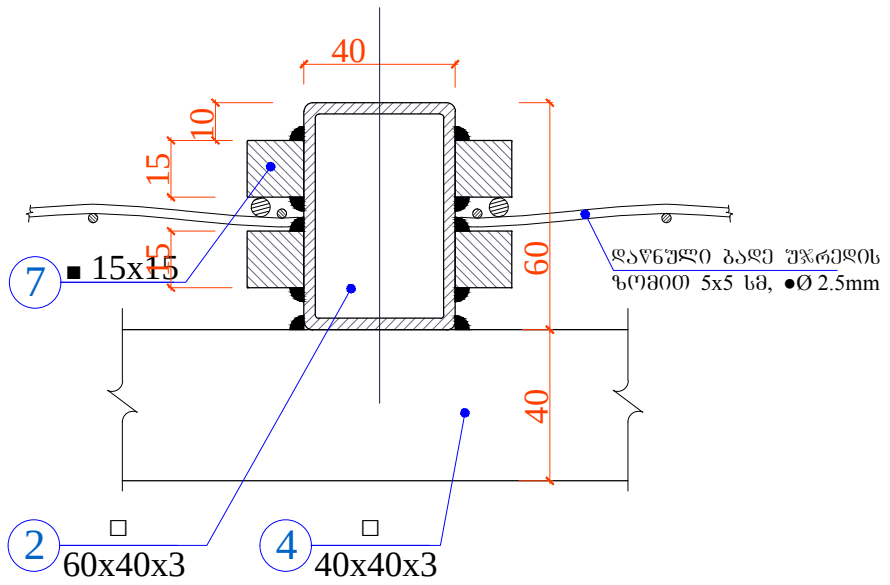

				მთავარი ჯიშკარი			
				ჭრილი 1-1			
№		თარიღი: 5.09.2013		ნახ.: №№	F24	ფურც.: - 20	25

კარის ურდული

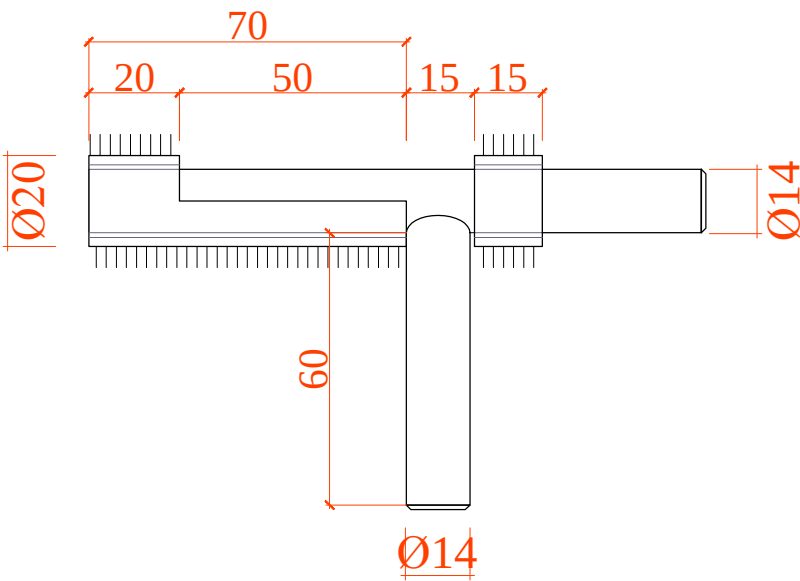

ლითონის ელემენტების სპეციფიკაცია						ელემენტების ამოკრება		
ელემენ.	პოზ.№	კვეთი	L, მმ	n, ცალი	n x L, მ	ელემენტის ტიპი	Σ n x L, მ	წონა, კგ
მთავარი ზომები	1	□ 60x40x3 მმ	1420.0	10	14.20	□ 60X40X3 მმ	24.20	104.06
	2	□ 60x40x3 მმ	2070.0	4	8.28	□ 40X40X3 მმ	6.84	25.17
	3	□ 60x40x3 მმ	860.0	2	1.72	■ 15x15 მმ	28.72	50.72
	4	□ 40x40x3 მმ	2550.0	2	5.10	○ Ø20	1.00	1.09
	5	□ 40x40x3 მმ	1740.0	1	1.74	● Ø14	2.00	2.42
	6	■ 15x15 მმ	1420.0	14	19.88			
	7	■ 15x15 მმ	610.0	12	7.32			
	8	■ 15x15 მმ	760.0	2	1.52			
	9	— 3X40 მმ	1530.0	1	1.53			
	10	● Ø14 მმ. ღაიჭრას აღბილზე	2000.0	—	2.00			
	11	○ Ø20 მმ. ღაიჭრას აღბილზე	1000.0	—	1.00			
	—	— 3X40 მმ საბოქლავი	120.0	4	0.48			
	—	ღაიჭრის ბაღი, უჭრელის ზომით 50x50 მმ, Ø 2.5 მმ.	—	—	6.8 m2			
	—	ანჯამა Ø 30 მმ. l=150 მმ.	—	8	—			
სულ:								183.5
შედულების ნაკერი 2.0%:								3.67
საერთო წონა n=1 ცალისთვის:								187.1

№	თარიღი: 5.09.2013		ნახ.: №№	F25	ფურც.: - პი	25