

ქ. ქუთაისის მყარი საყოფაცხოვრებო გადანაყარების პოლიგონის
კეთილმოწყობის და ექსპლოატაციის სამუშაოები

ნაწილი A

პოლიგონის კეთილმოწყობის სამუშაოები

ფარდული მანქანა მმქანიზმებისათვის

(არქიტექტურული ნაწილი)


| არქიტექტურული ნაწილი | ფურცელი |
|---|---------|
| ნახაზების ჩამონათვალი; განმარტებითი ბარათი. | A - 1 |
| ფუნქციონალური გეგმა; | A - 2 |
| დაკავალვითი გეგმა; კვანძები | A - 3 |
| ჰრილი 1 - 1; კვანძები. | A - 4 |
| ფასადები. | A - 5 |
| სახურავის გეგმა | A - 6 |

განმარტებითი ბარათი

მანქანა-მექანიზმების ფარდული წარმოადგენს ღია ტიპის ნაგებობას. ნაგებობა შესრულებულია ფოლადის კარკასით, რომელიც სამი მხრიდან ნაწილობრივ შემოსაზღვრულია ფერადი მოთუთიებული თუნუქის პროფილირებული ფურცლებით. იატაკი რკინაბეტონისა, რომელიც მიწის დონიდან 0.15მ სიმაღლეზეა. ავტოფარეხში ტექნიკის შესვლისათვის მოწყობილია პანდუსი. ნაგებობა გადახურულია ასევე ფერადი მოთუთიებული თუნუქის პროფილირებული ფურცლებით. შენობის საერთო სიმაღლეა 4.80 მ. ზომები დერძებში შეადგენს 12.0მ X 9.6მ.

| | | | | | |
|------------------------|-------------------|---|--|-------------|---|
| შპს "ლდ იშნიონ" | | ქ. ქუთაისის მყარი საყოფაცხოვრებო განაწარმების პოლიგონის კეთილმოწყობის და ექსპლუატაციის სამუშაოები | | | |
| საპრ. უკუშ. ხელმოწერა: | ა.გ. მუხი | ანატოლუშვილი | ნაწილი A | | |
| შესრულა: | | ლ. აბრამიძე | პოლიგონის კომპლექსის სამუშაოებზე | | |
| შეამოწმა: | ა.გ. მუხი | ანატოლუშვილი | ფარდული მანქანა-მექანიზმებისათვის (არქიტექტურული ნაწილი) | | |
| | | ნახაზების ჩამონათვალი განმარტებითი ბარათი | | | |
| № | თარიღი: 5.09.2013 | ნახ.: №№ | A1 | ფურც.: - 30 | 6 |


ფუნქციონალური გეგმა ▼±0.00
მ 1:100

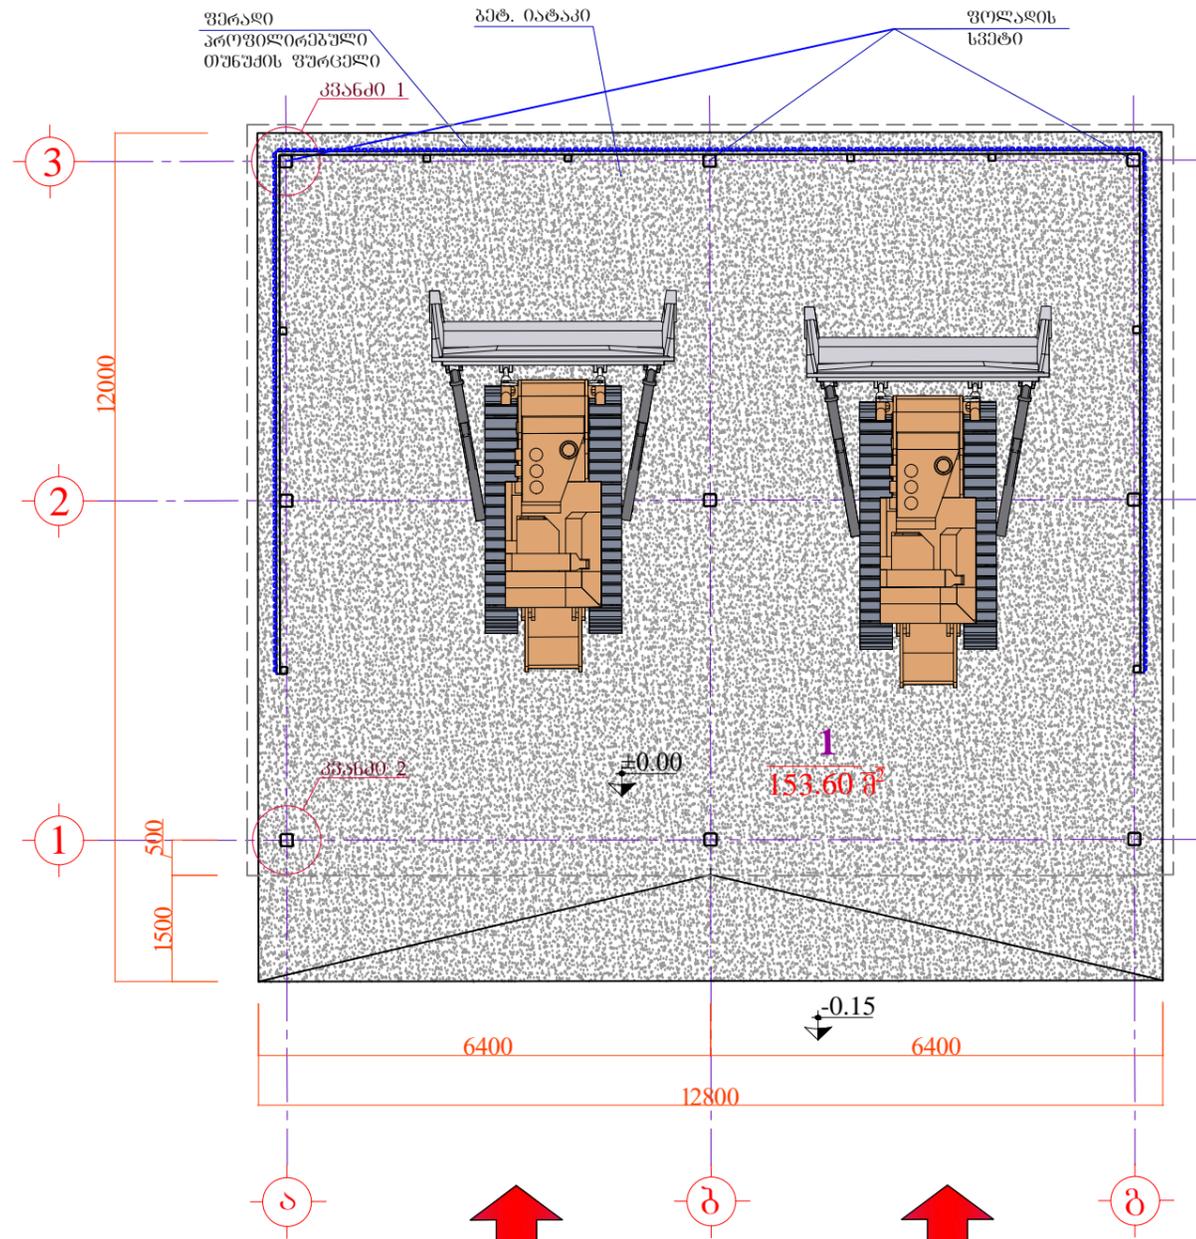


მ
ქეტი

| | | | | | |
|------------------------|-------------------|-------------|--|-------------|---|
| | შპს "ლდ იუნციონ" | | ქ. ქუთაისის მყარი საყოფაცხოვრებო განაწილების პოლიგონის კეთილმოწყობის და ექსპლუატაციის სამუშაოები | | |
| საპრ. უკუშ. ხელმოწერა: | <i>ა.გ. მუხი</i> | ანატოლევი | ნაწილი A | | |
| შესრულა: | <i>ა.გ. მუხი</i> | ლ. აბრამიძე | პოლიგონის კომპლექსის სამუშაოები | | |
| შეამოწმა: | <i>ა.გ. მუხი</i> | ანატოლევი | ფარული მანქანა მქმნიზმებისათვის (არმთმტვრული ნაწილი) | | |
| | | | ფუნქციონალური გეგმა | | |
| № | თარიღი: 5.09.2013 | ნახ. №№ | A2 | ფურც.: - ბი | 6 |


ფუნქციონალური გეგმა ▼±0.00
მ 1:100

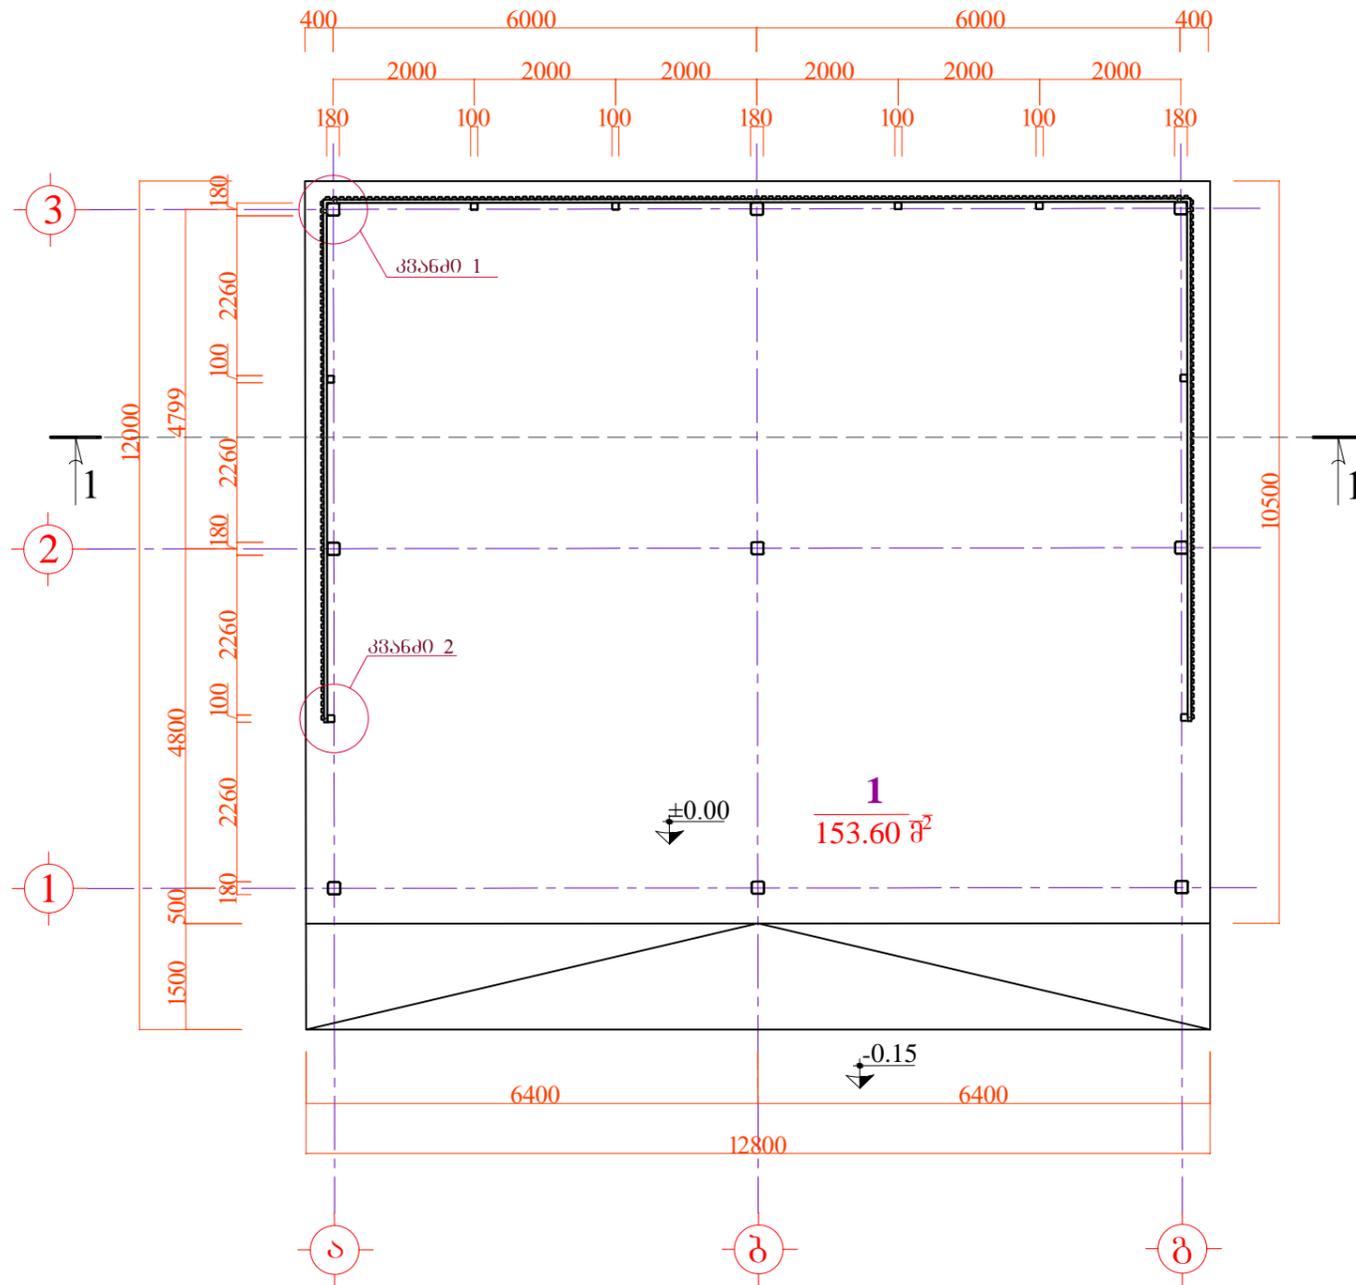

კვანძო 1

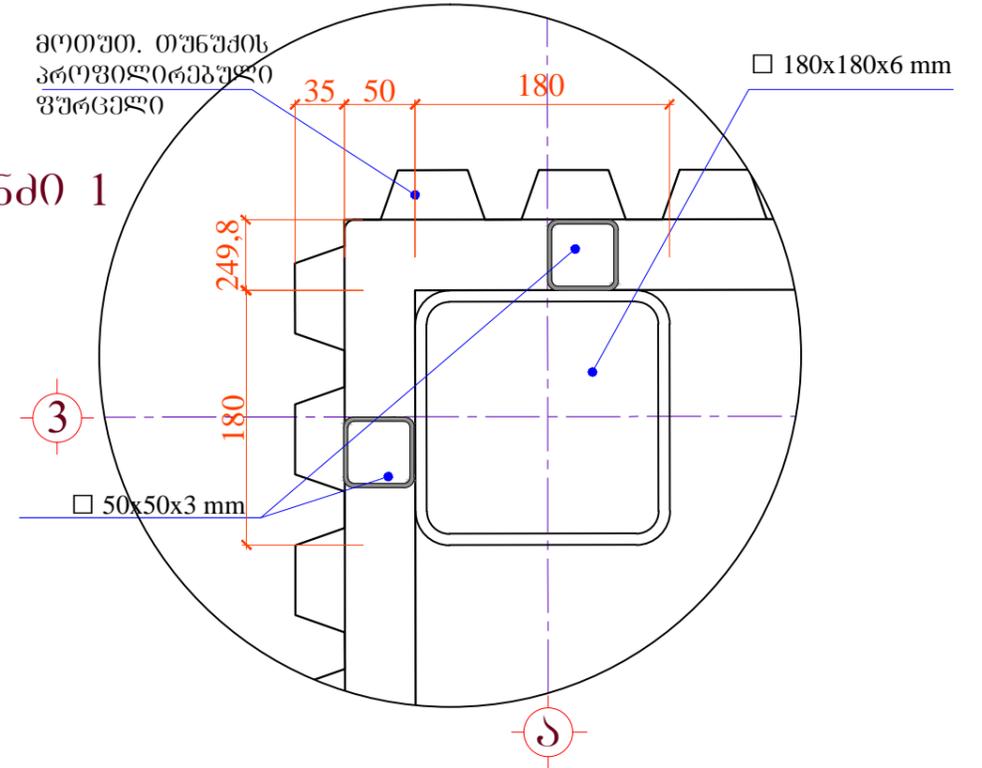

კვანძო 2

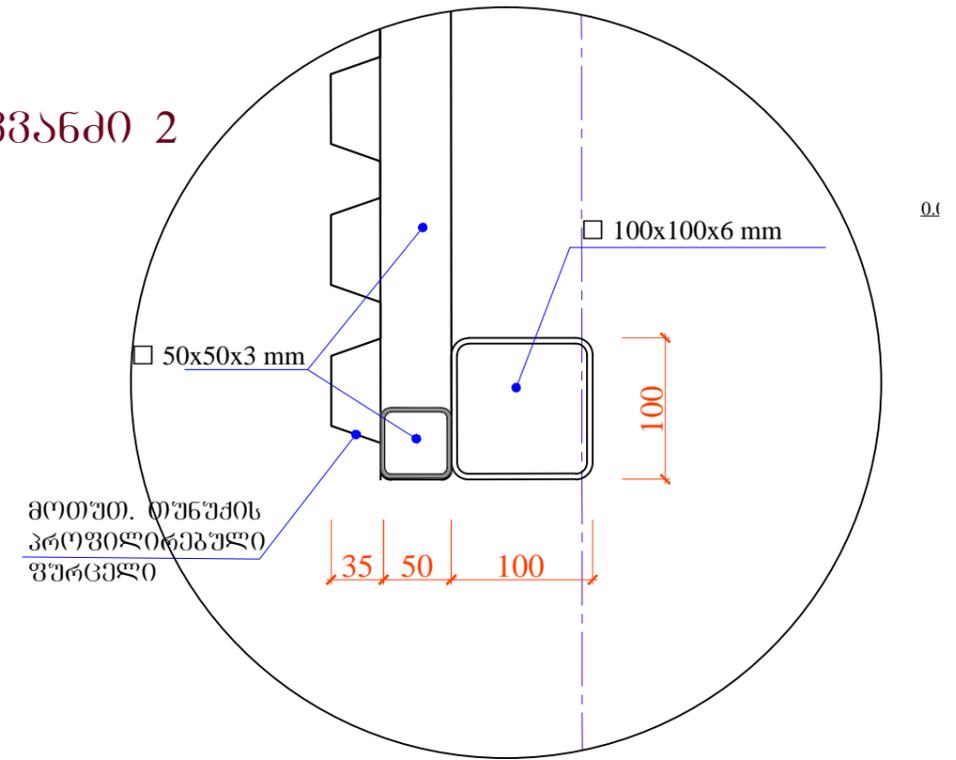


| | | | | | |
|------------------------|-------------------|---|--|-------------|---|
| შპს "ლდ იმნიონ" | | ქ. ქუთაისის მყარი საყოფაცხოვრებო განაწარმების პოლიგონის კეთილმოწყობის და ექსპლუატაციის სამუშაოები | | | |
| საპრ. უკუშ. ხელმოწერა: | <i>ა.გ. მუხი</i> | ანატოლუშვილი | ნაწილი A | | |
| შესრულა: | <i>ა.გ. მუხი</i> | ლ. აბრამიძე | პოლიგონის კომპლემენტების სამუშაოები | | |
| შეამოწმა: | <i>ა.გ. მუხი</i> | ანატოლუშვილი | ფარული მანქანა მქმნიზმებისათვის (არბიტრაჟული ნაწილი) | | |
| | | | დაკვალვითი გეგმა კვანძები | | |
| № | თარიღი: 5.09.2013 | ნახ. №№ | A3 | ფურც.: - 30 | 6 |


შანალი ა-ბ
მ 1:100



შანალი ბ-ა
მ 1:100

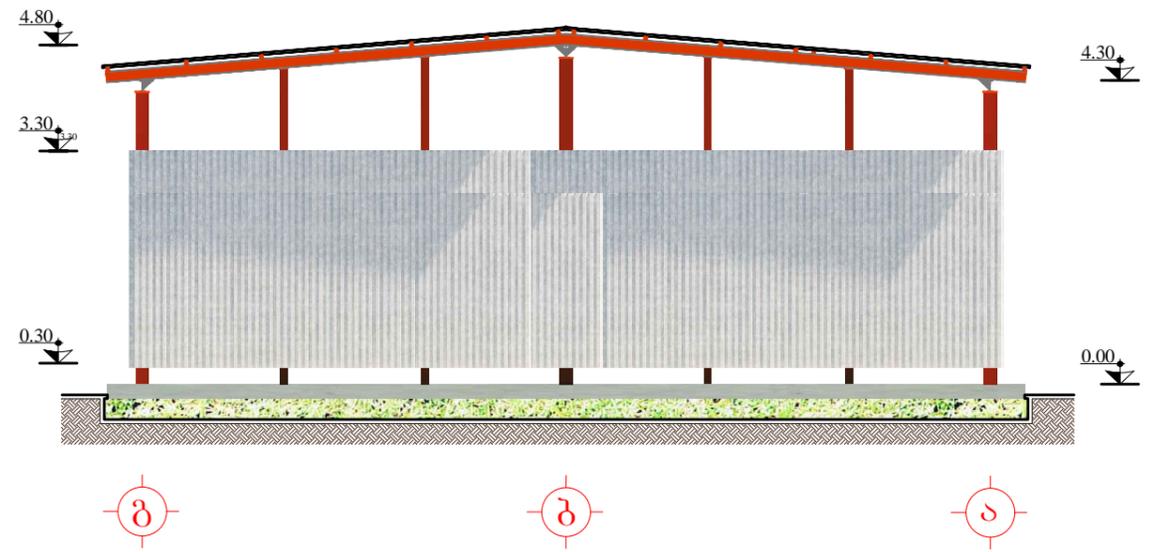


შანალი 3-1
მ 1:100

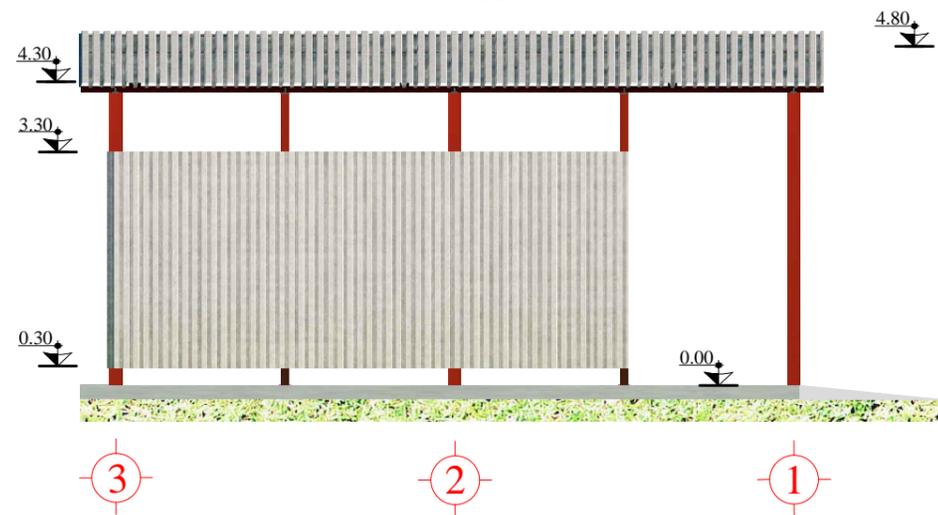

| | | | | | |
|----------------------------|--------------------|--|---|-------------|---|
| შპს "ლდ იმედიონ" | | ქ. ქუთაისის მყარი საყოფაცხოვრებო განაწილების პოლიგონის კეთილმოწყობის და ექსპლუატაციის სამუშაოები | | | |
| საპრ. უკუშვ. ხელშეკრულება: | ა.გ. მუხრან | ანატოლუშვილი | ნაწილი A | | |
| შესრულა: | <i>[Signature]</i> | ლ. აბრამიძე | პოლიგონის კეთილმოწყობის სამუშაოები | | |
| შეამოწმა: | ა.გ. მუხრან | ანატოლუშვილი | შარღული მანძანა მემანიჟმენტისათვის (არქიტექტურული ნაწილი) | | |
| შანალი | | | | | |
| № | თარიღი: 5.09.2013 | ნახ.: №№ | A5 | შპრც.: - ბი | 6 |

სახურავის გეგმა

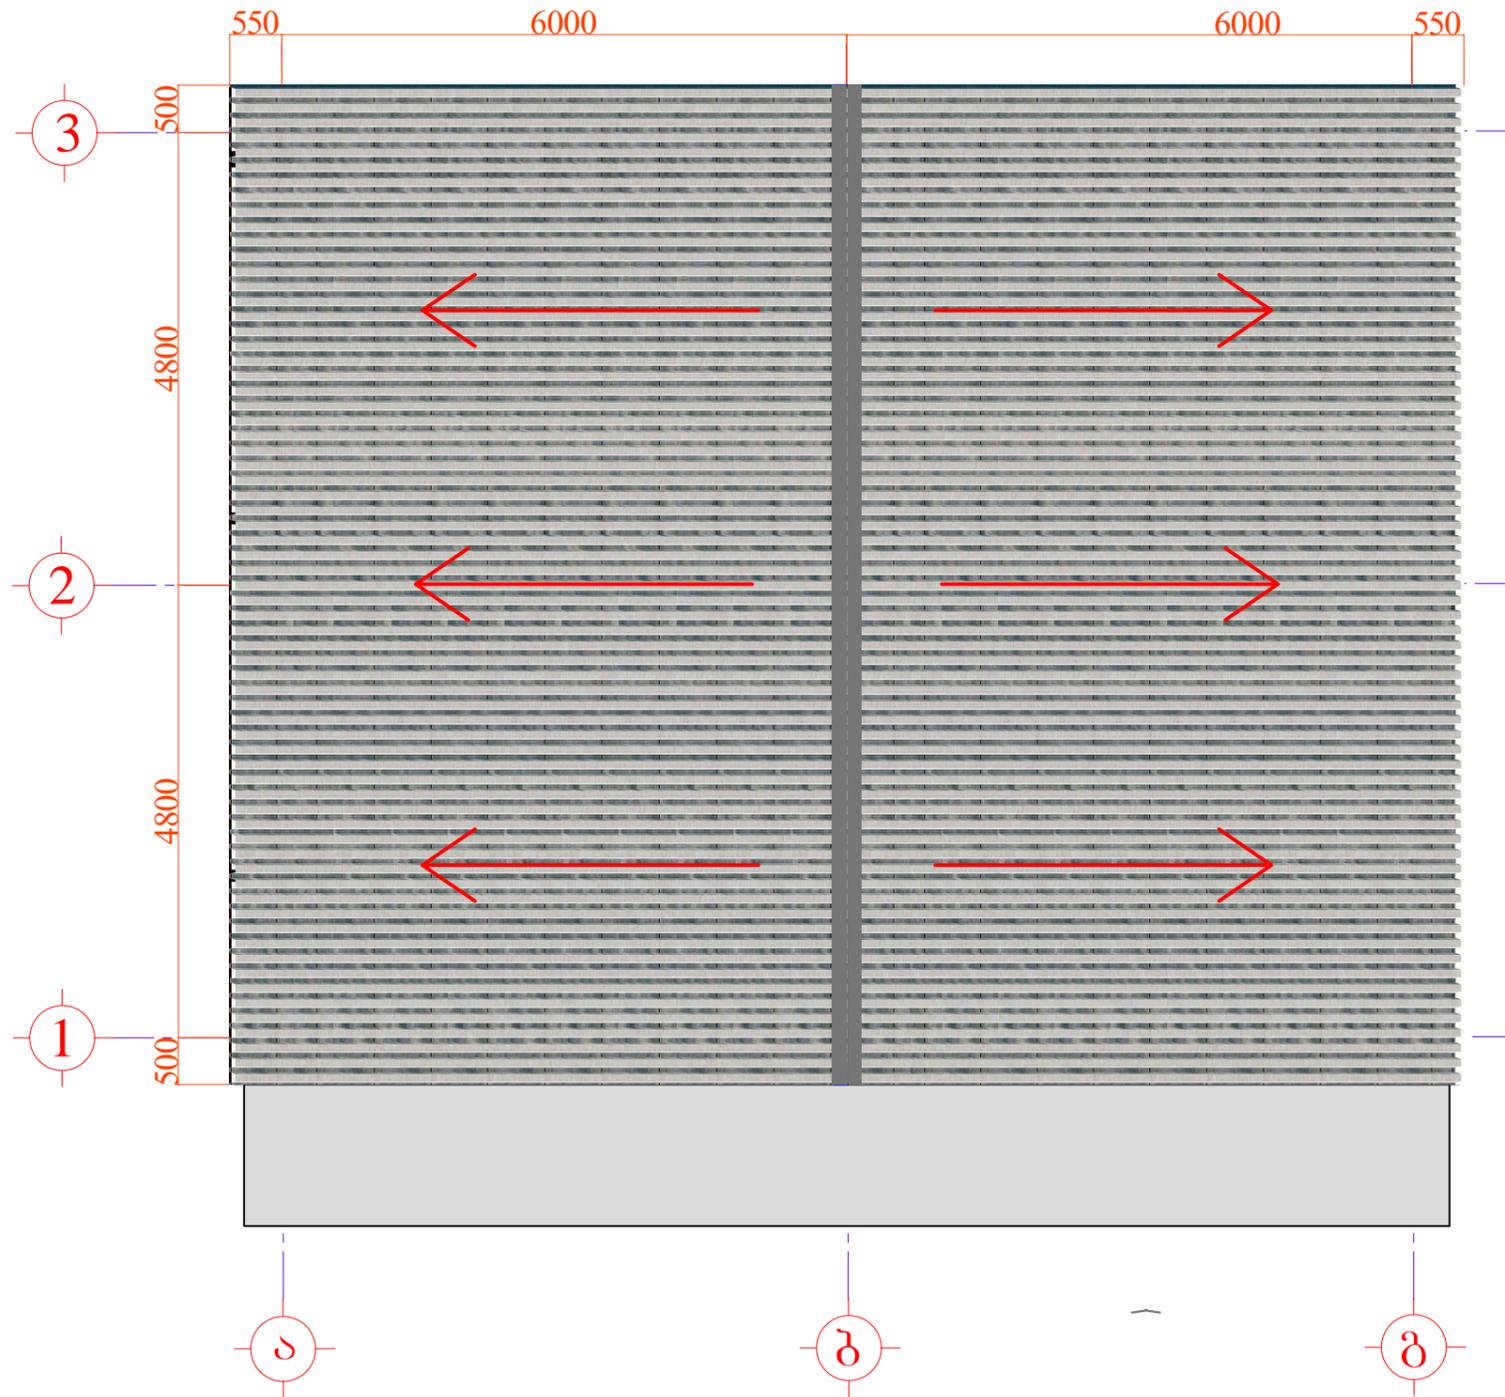

| | | | | | | |
|---------------------------|--------------------|-------------|--|-------------|---|--|
| | შპს "ლდ იმეიონ" | | ქ. ქუთაისის მყარი საყოფაცხოვრებო განაწილების პოლიგონის კეთილმოწყობის და ექსპლუატაციის სამუშაოები | | | |
| საპრ. უკუშვ. ხელშეკრულება | ა.გ. მუხრანელი | ანატოლევი | ნაწილი A | | | |
| შესრულება: | <i>[Signature]</i> | ლ. აბრამიძე | პოლიგონის კომპლემენტების სამუშაოები | | | |
| შეამოწმა: | ა.გ. მუხრანელი | ანატოლევი | შარლული მანძანა მძინიზმბისათვის (არმთმტმრული ნაწილი) | | | |
| | | | სახურავის გეგმა | | | |
| № | თარიღი: 5.09.2013 | ნახ.: №№ | A6 | შპრც.: - ბი | 6 | |