

ქ. ზუგდიდის მყარი საყოფაცხოვრებო გადანაყარების პოლიგონის
კეთილმოწყობის და ექსპლოატაციის სამუშაოები

ნაწილი A
პოლიგონის კეთილმოწყობის სამუშაოები

საავტომობილო სასწორის საძირკველი


(კონსტრუქციული ნაწილი)

შპს. "ლდ იუნონ"-ის დირექტორი:

/ ლ. დიდიძე /


ნახაზების ჩამონათვალი		
№რიგზე	ნახაზის დასახელება	ნახაზის აღნიშვნა
1	2	3
1	ნახაზების ჩამონათვალი	ბ-1
2	რკ.ბ. სასწორის ფილის არმირება, პანდუსის არმირება	ბ-2
3	ჭრილები 1-1, 2-2, 3-3.	ბ-3
4	ჭრილი 4-4 და მასალის სპეციფიკაცია.	ბ-4
5	სასწორის ჩასატანებელი დეტალების გეგმა, ჩდ-1, ჩდ-2 და მასალის სპეციფიკაცია.	ბ-5

	შპს "ლდ იუნეონ"		ქ. ზუგდიდის მკარი საყოფაცხოვრებო გადაწყვეტილების პოლიგონის კეთილმოწყობის და ექსპლუატაციის სამუშაოები	
საპრ. პრ.შ. ხელმძღვანელი	ა.გ.ჭელი	ანატროვსკილი	ნაწილი A პოლიგონის კეთილმოწყობის სამუშაოები	
შეასრულა:		ლ. კვირიკაშვილი		
შეამოწმა:	ა.გ.ჭელი	ანატროვსკილი	საავტომობილო სასწორის საპროექტი (კონსტრუქციული ნაწილი)	
			ნახაზების ჩამონათვალი	
№		თარიღი	ბ-1	ფურცლები: 5

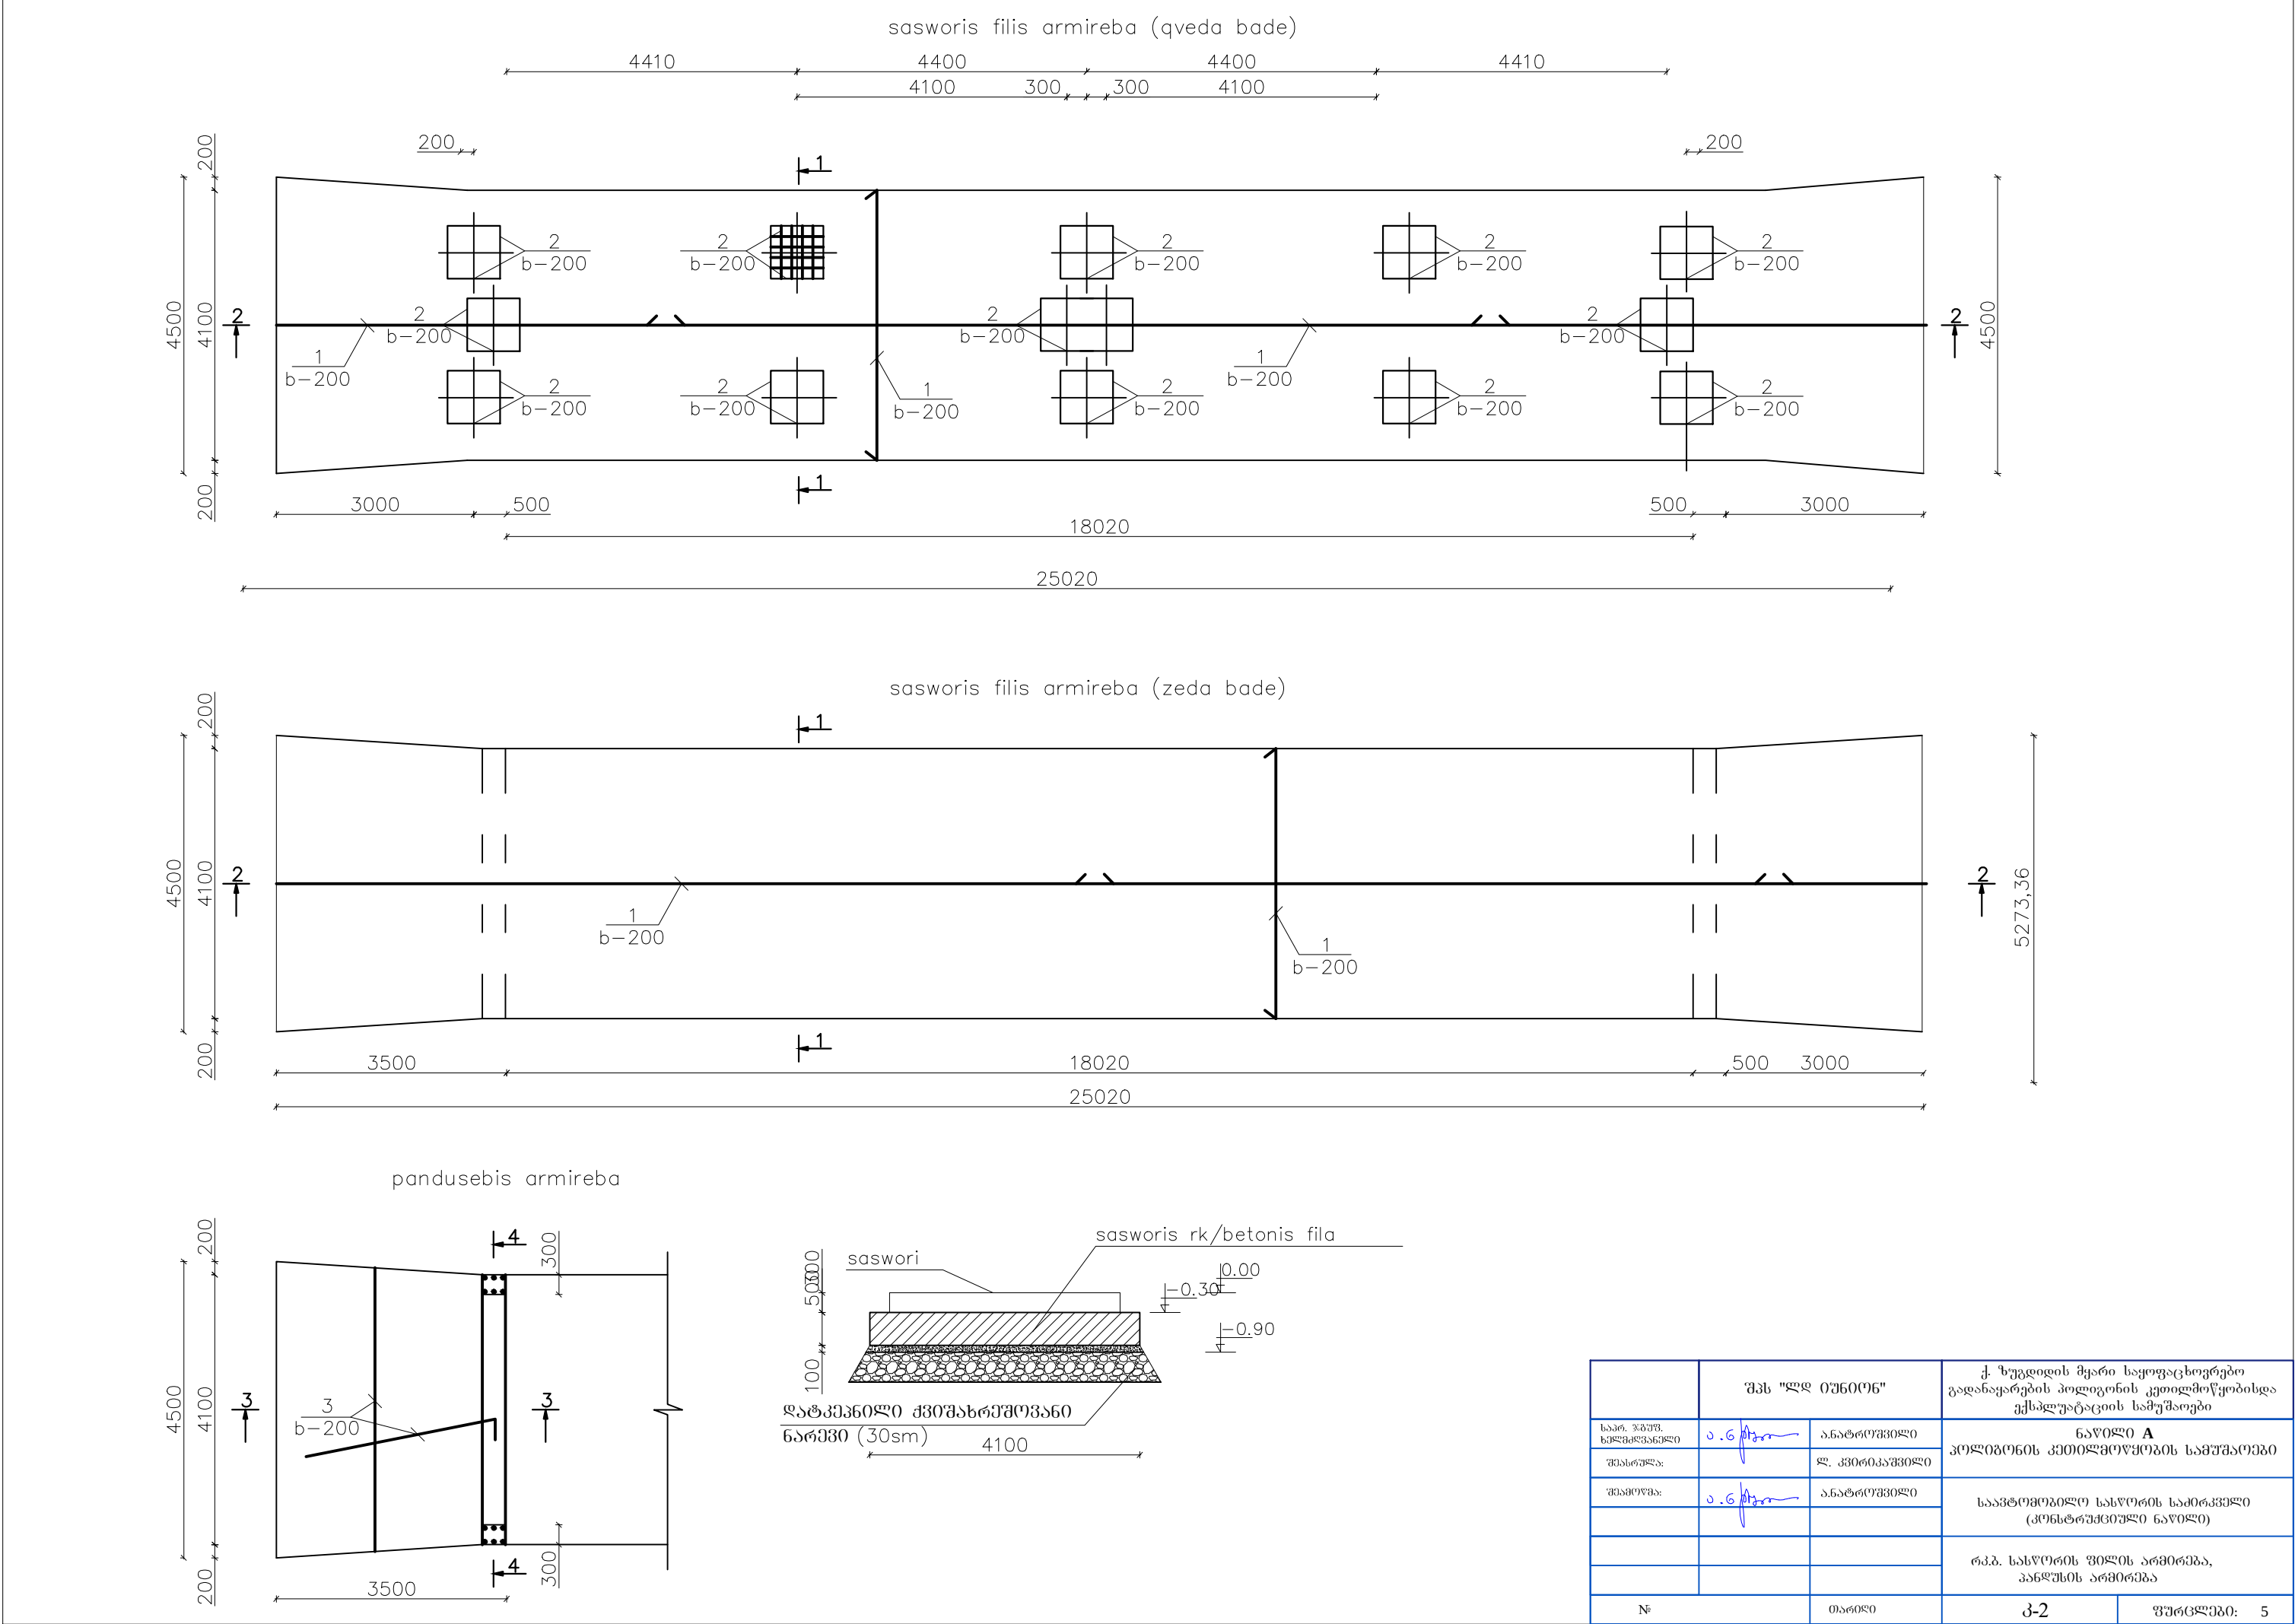


			რკ. სასვრის ფილის არმირება, პანდუსის არმირება
№	თარიღი	კ-2	ფურცლები: 5


Wrili 1-1

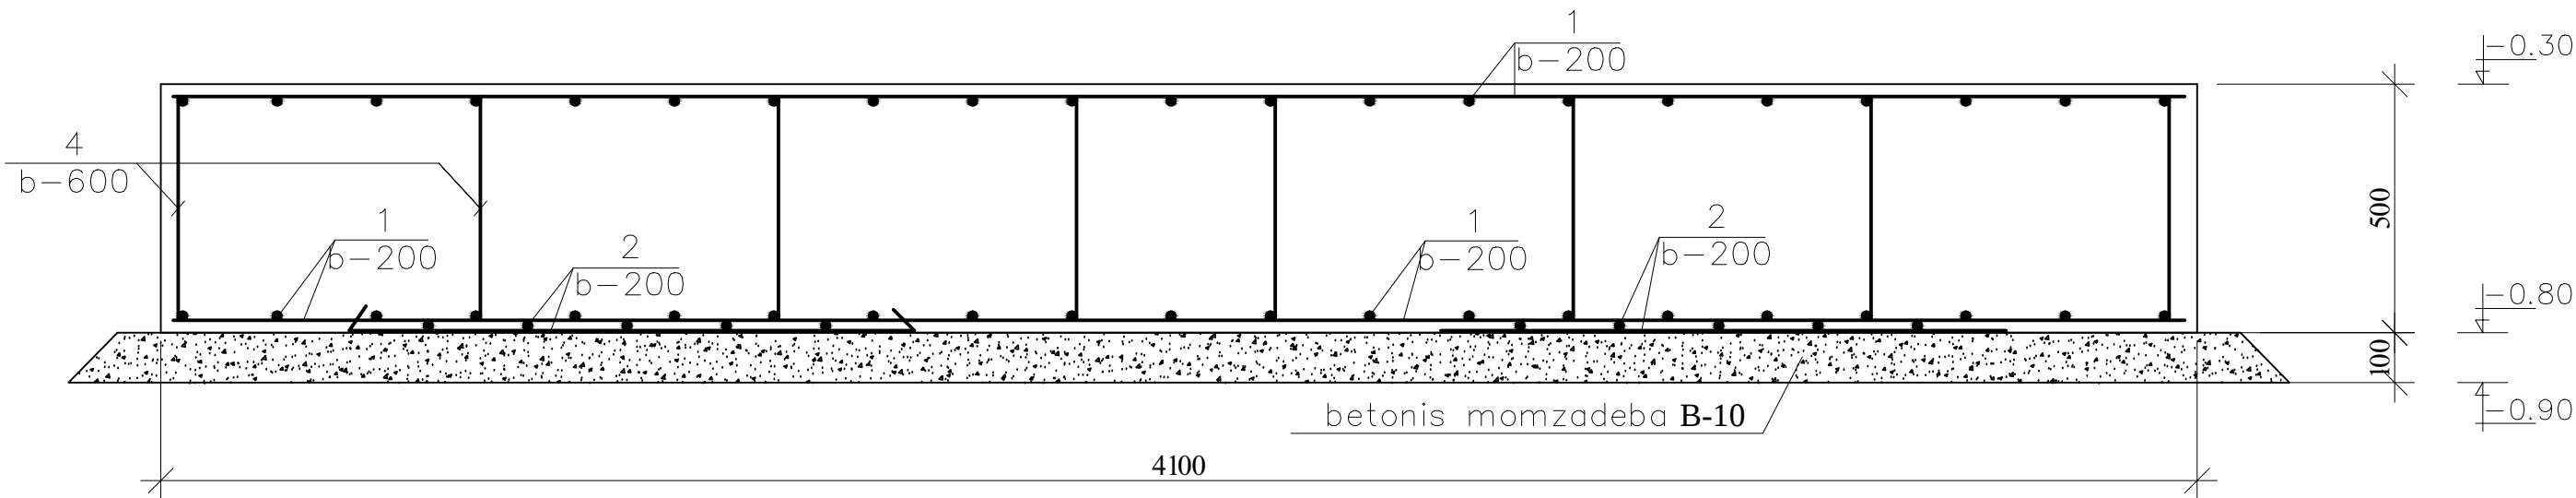


Wrili 2-2

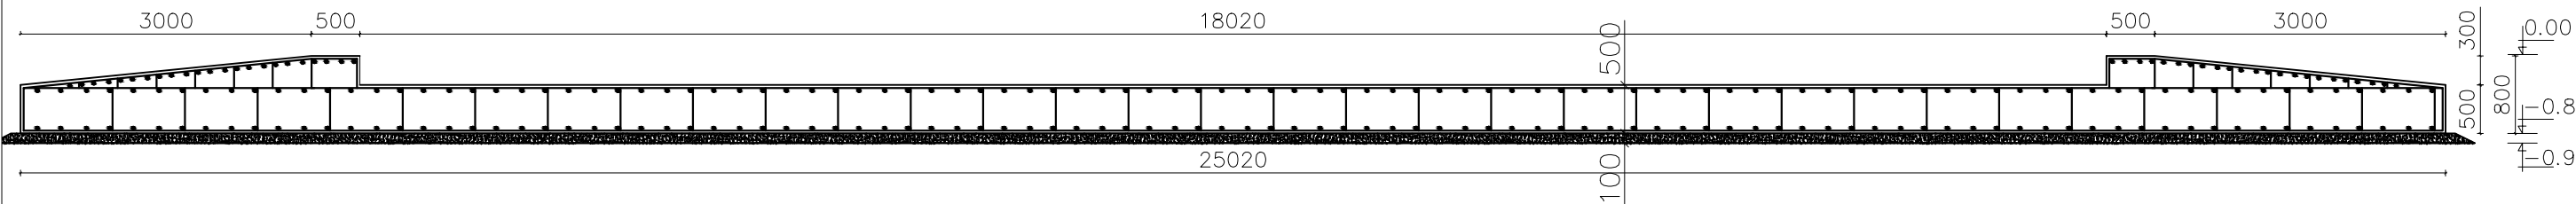

Wrili 3-3

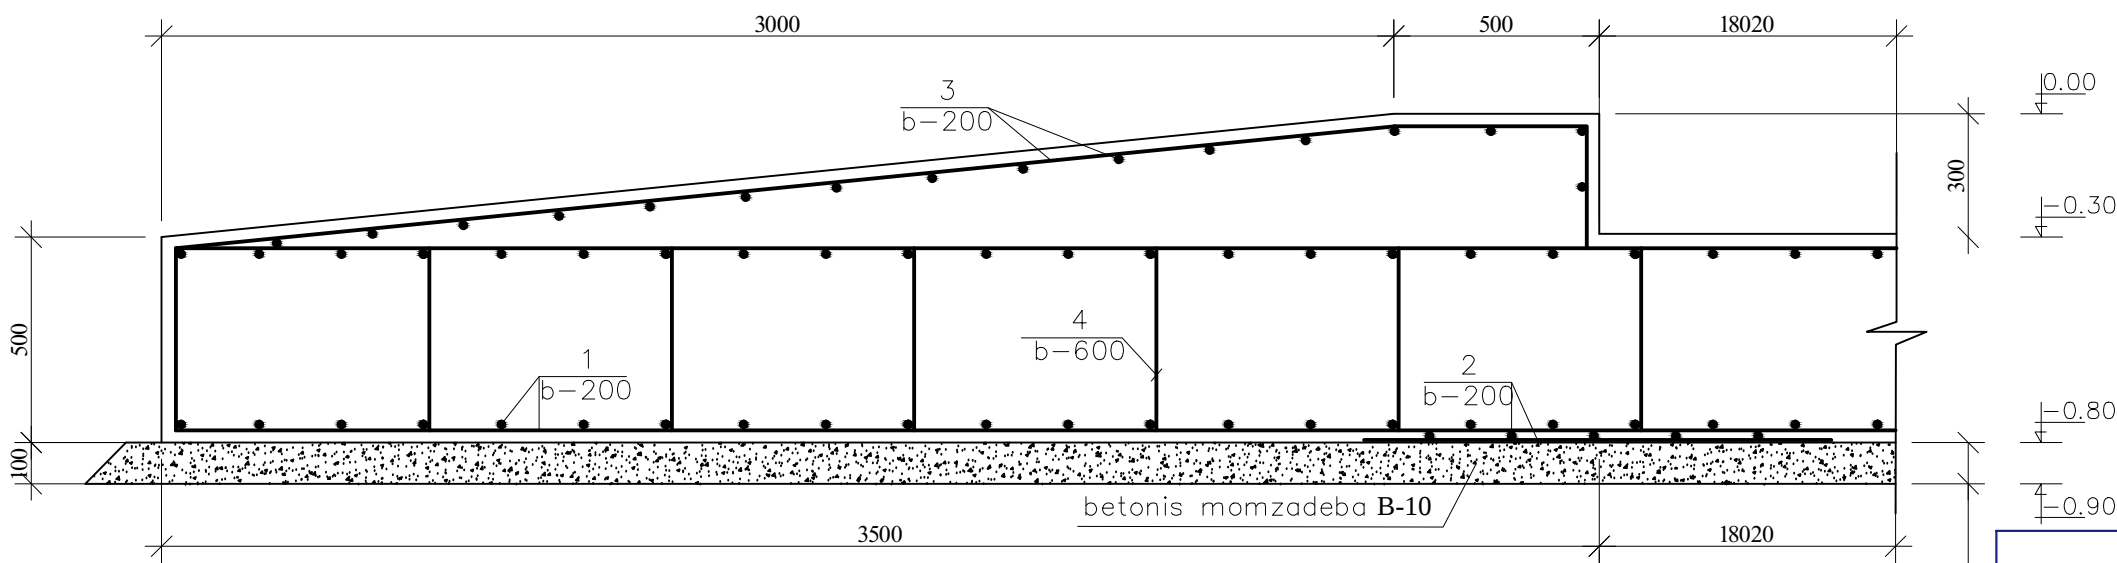

№	თარიღი		კ-3	ფურცლები: 5

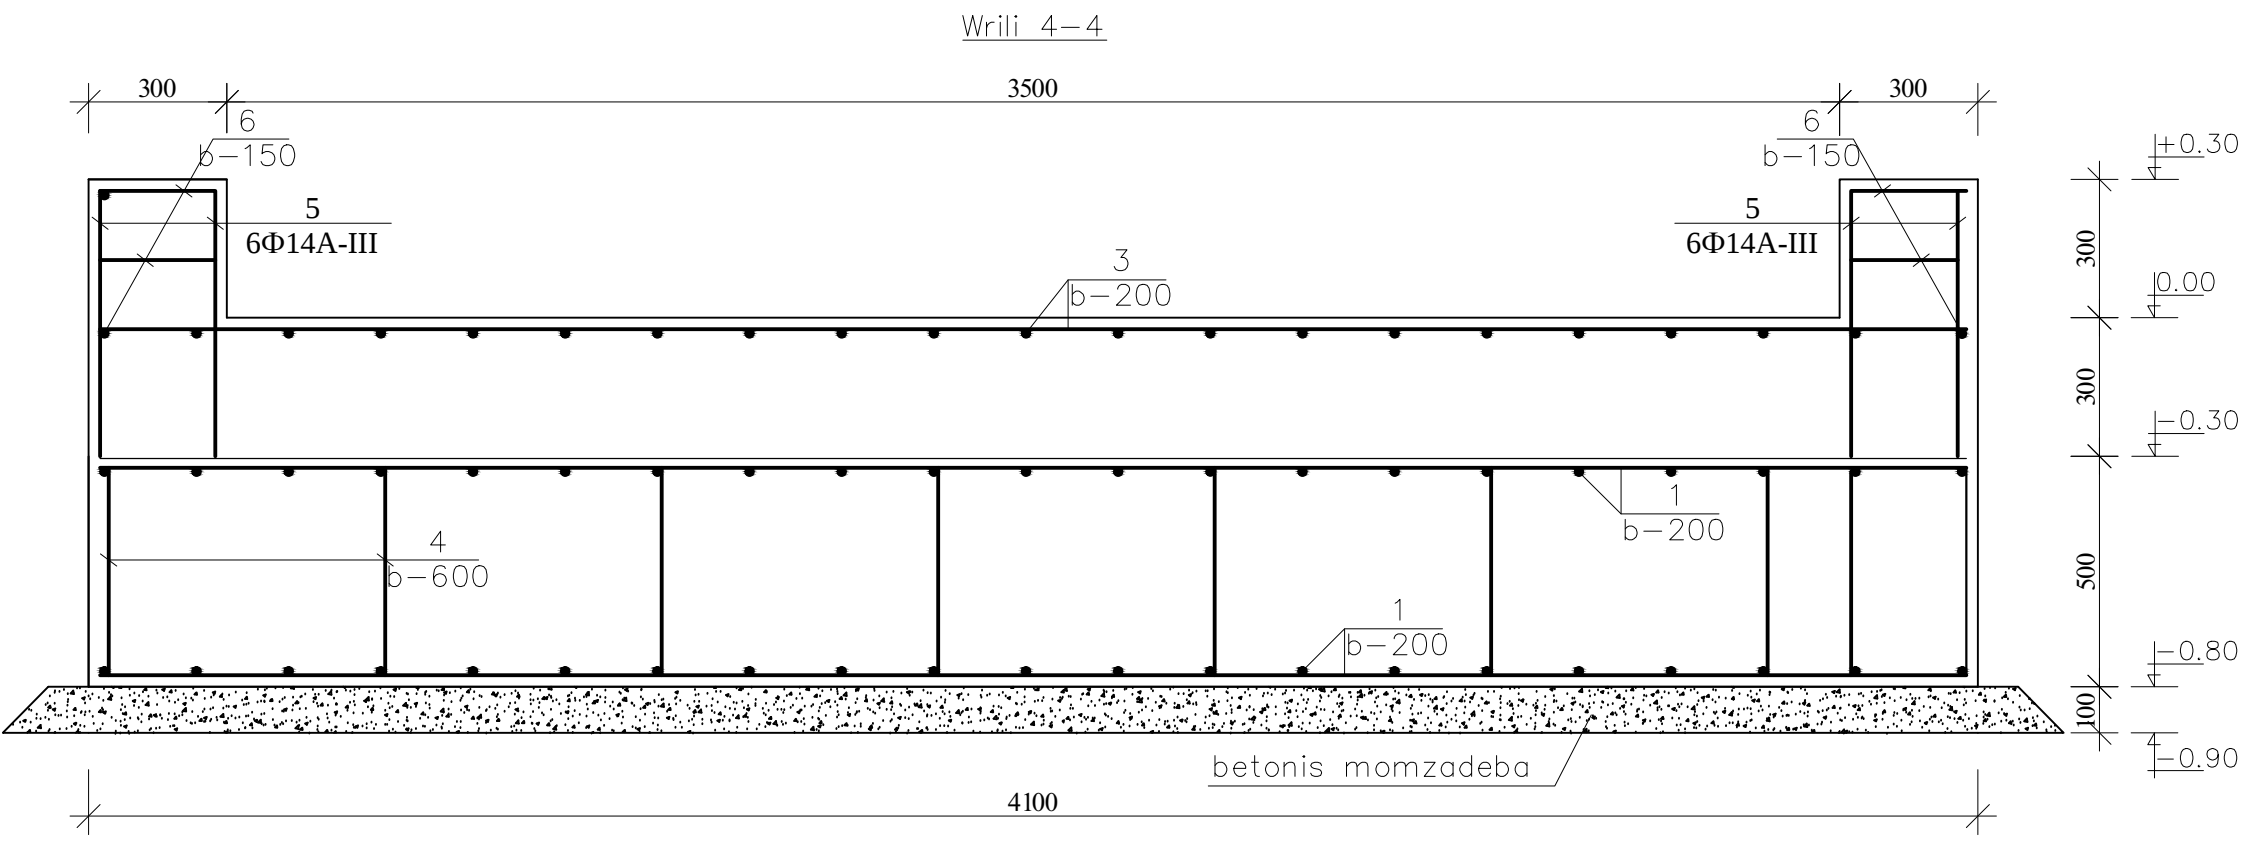

მონოლითური კონსტრუქციების ელემენტების სპეციფიკაცია

№	ესკიზი	დასახელება	რაოდენობა	წონა,კგ	შენიშვნა
		საძირკვლის ფილა			
		დეტალები			
1		Φ14 AIII L=2200000		2662,0	
2		Φ14 AIII L=1000	140	169,4	
3		Φ12 AIII L=450000		399,6	
4		Φ12 AIII L=500	300	133,2	
5		Φ14 AIII L=600	24	17,4	
6		Φ6 AI L=1600	12	4,3	
		ჩასატანებელი დეტალები			
		ჩდ1	14		
7		400X20 L=400	1	25,12	351,7
8		Φ22 AIII L=470	8	11,20	156,9
		ჩდ2	2		
9		L 80X8 L=4100	1	39,6	79,1
10		Φ12 AIII L=400	21	7,5	14,9
		მასალები			
		ბეტონი B30, მ3		63,0	
		ბეტონი B10, მ3		11,5	
		ვერტიკალური ჰიდროიზოლაცია, მ2		35,0	

№	თარიღი		კ-4
	ფურცლები:		5

