


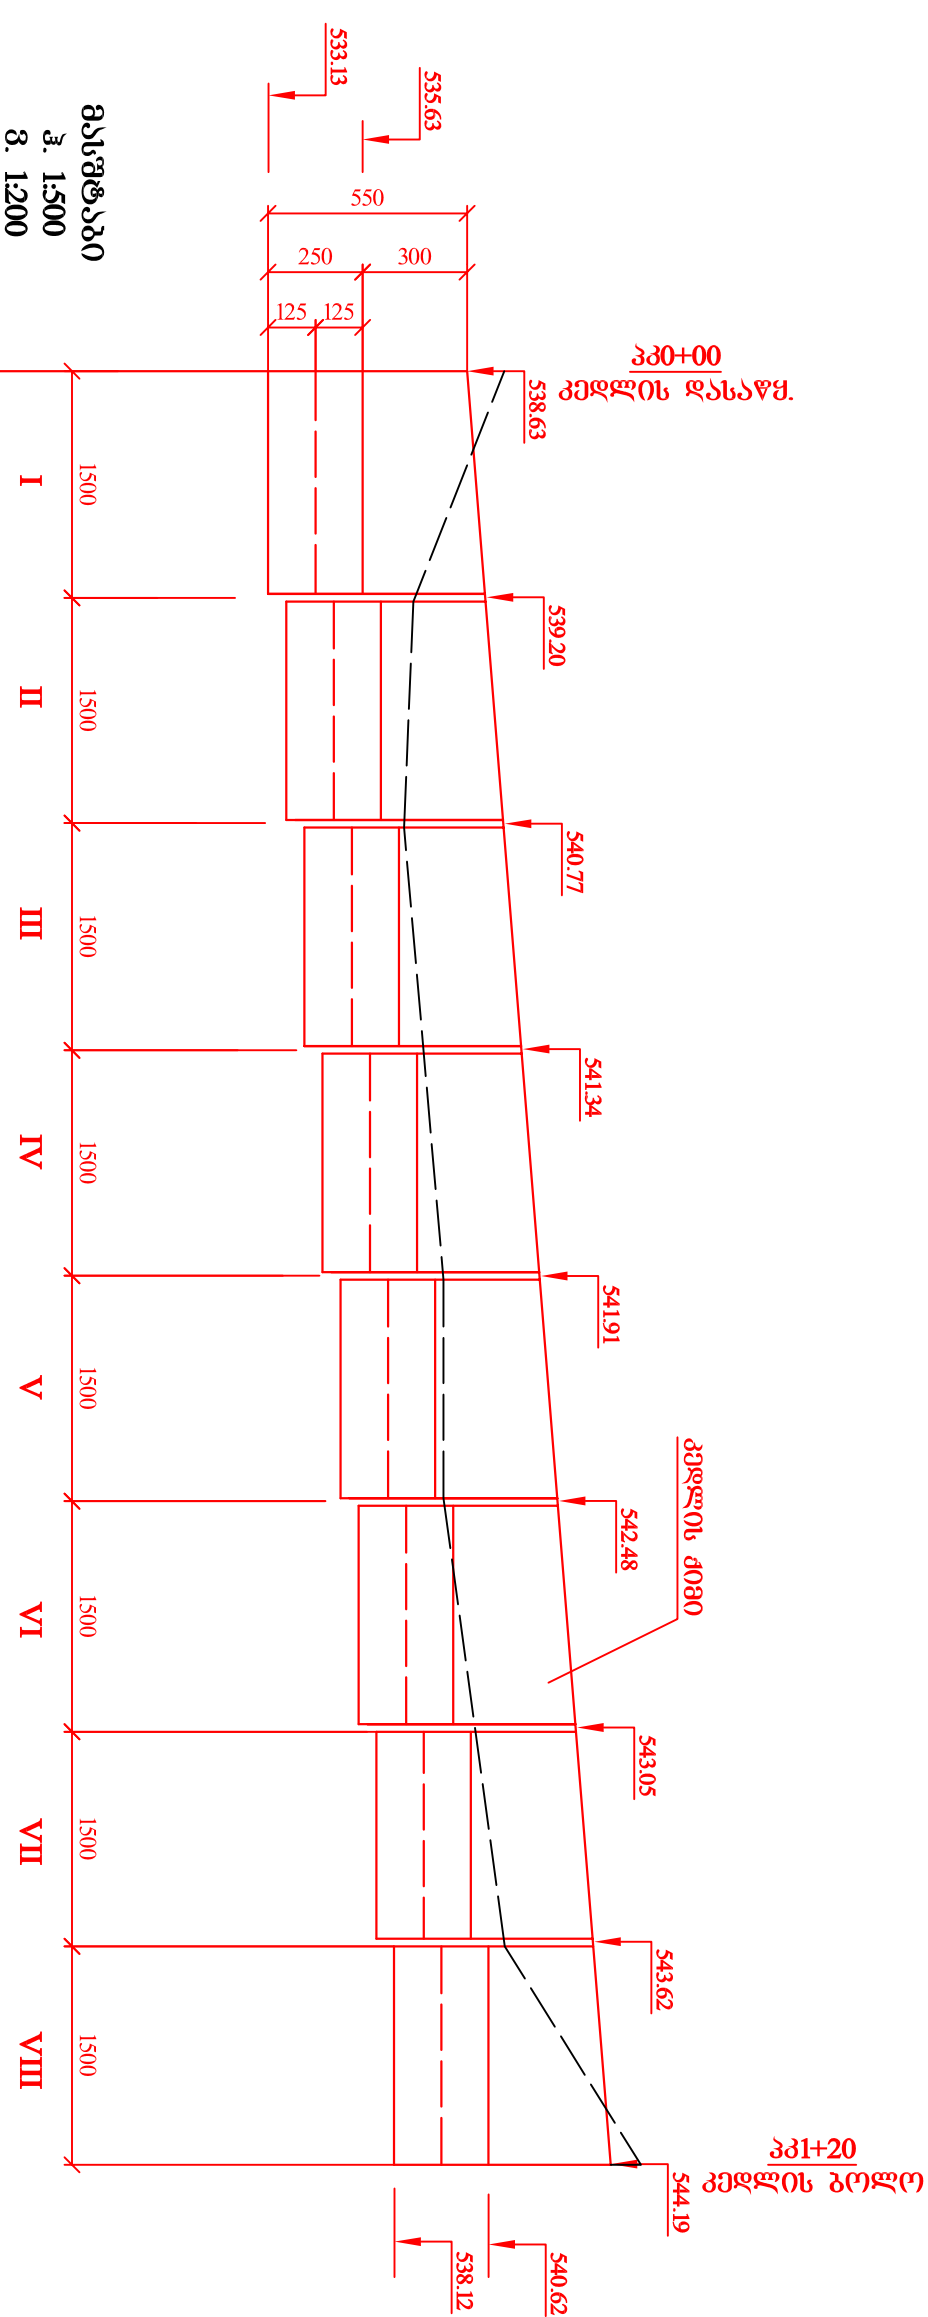

ქანობი და მანძილი	1	0.038										120
კედლის ძიმის ნიშნული	2	538.63	539.20	540.77	541.34	541.91	542.48	543.05	543.62	544.19		
კედლის ფუნდამენტისა და ტანის შენობის ნიშნული	3	535.63	535.63 537.20	537.20 537.77	537.77 538.34	538.34 538.91	538.91 539.48	539.48 540.05	540.05 540.62	540.62		
ფუნდამენტის ძიმის ნიშნული	4	534.38	534.38 535.95	535.95 536.52	536.52 537.09	537.09 537.66	537.66 538.23	538.23 538.80	538.80 539.37	540.62		
კბილის ძიმის ნიშნული	5	533.13	533.13 534.70	534.70 535.27	535.27 535.84	535.84 536.41	536.41 536.98	536.98 537.55	537.55 538.12	538.12		
კედლის სემციები	6	15	15	15	15	15	15	15	15	15		
მიწის ნიშნული	7	540.00	537.30	537.20	537.90	538.60	538.50	539.60	540.40	544.70		
მანძილები მ.	8	15.0	15.0	15.0	15.0	15.0	15.0	15.0	15.0	15.0		
		პპ0+00	+15	+30	+45	+60	+75	+90	1+05	+2		

ბერეობა


P=1.95/ნმ²; α=35°, C=0.40 კმ²/ნმ²; R₀=8.0 კმ²/ნმ²;
E₀=500 კმ²/ნმ²; Eₐ=3500 კმ²/ნმ²

ბ. თბილისი, გლდანო-ნაკალაძეების რაიონი, სოფ. გლდანო
მდ. გლდანულაზე ნაპირსამაგრი სამუშაოები


დოკუმენტი			მ. თბილისი			გლდანო-ნაკალაძეების რაიონი, სოფ. გლდანო		

სტადია	ფურცელი	ფურცლები
ს.დ.	2	4
შპს "გზაპროექტი-2013"		

კედლის ფასადი
(სექცია III)
მ 1:100

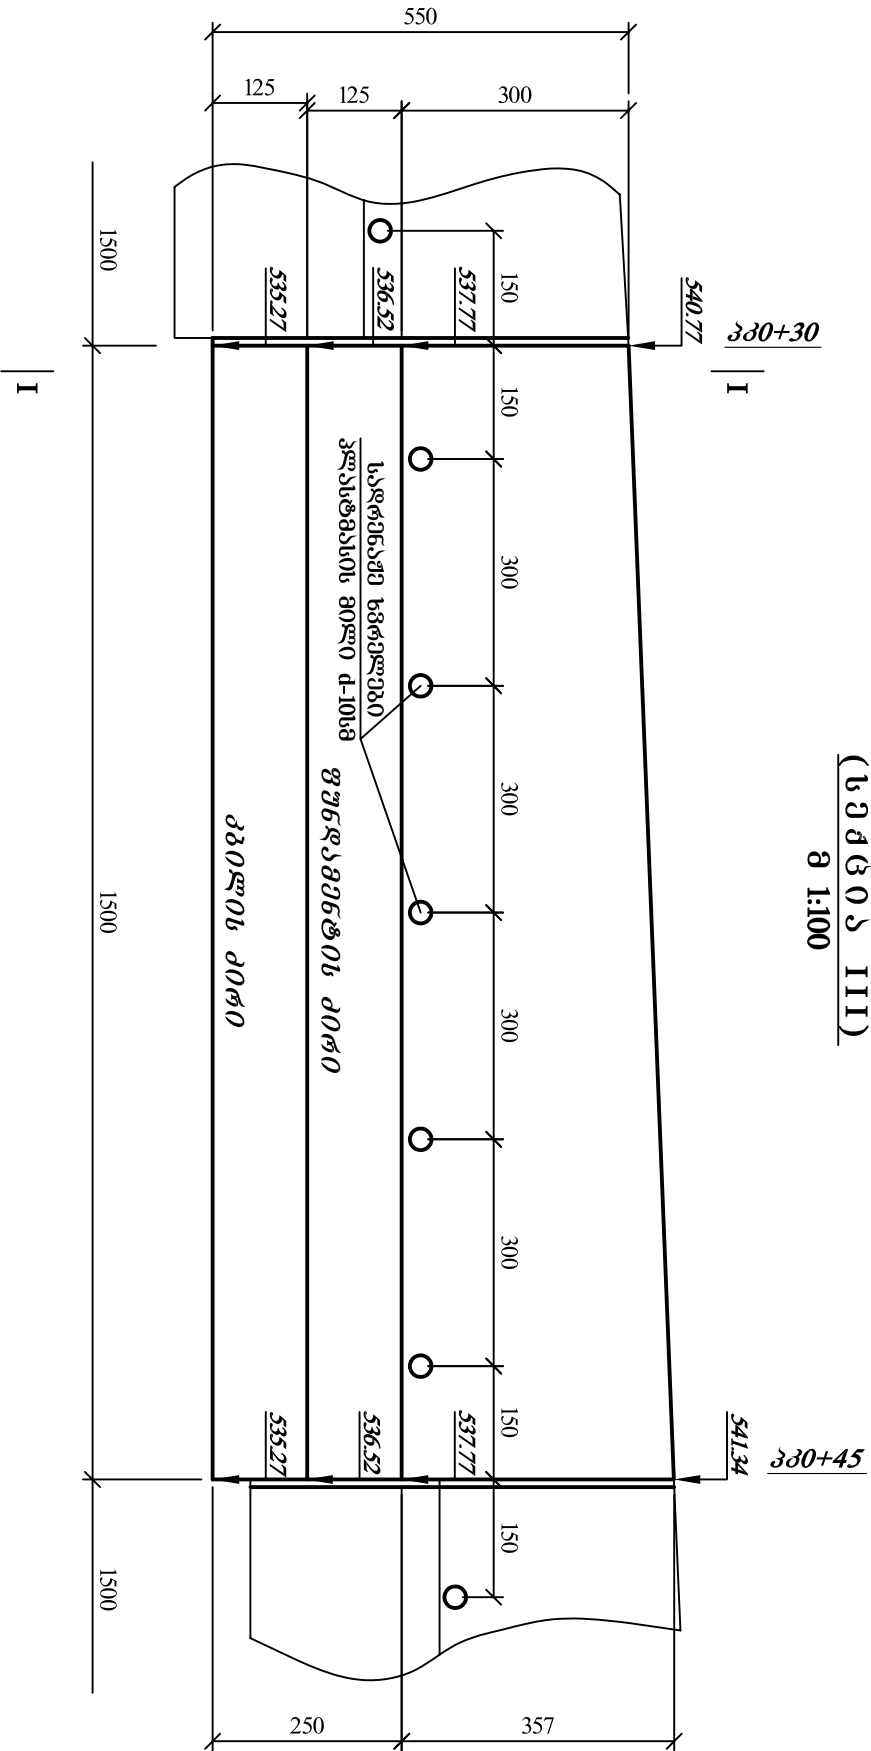


ფიგურა I - I
მ 1:100

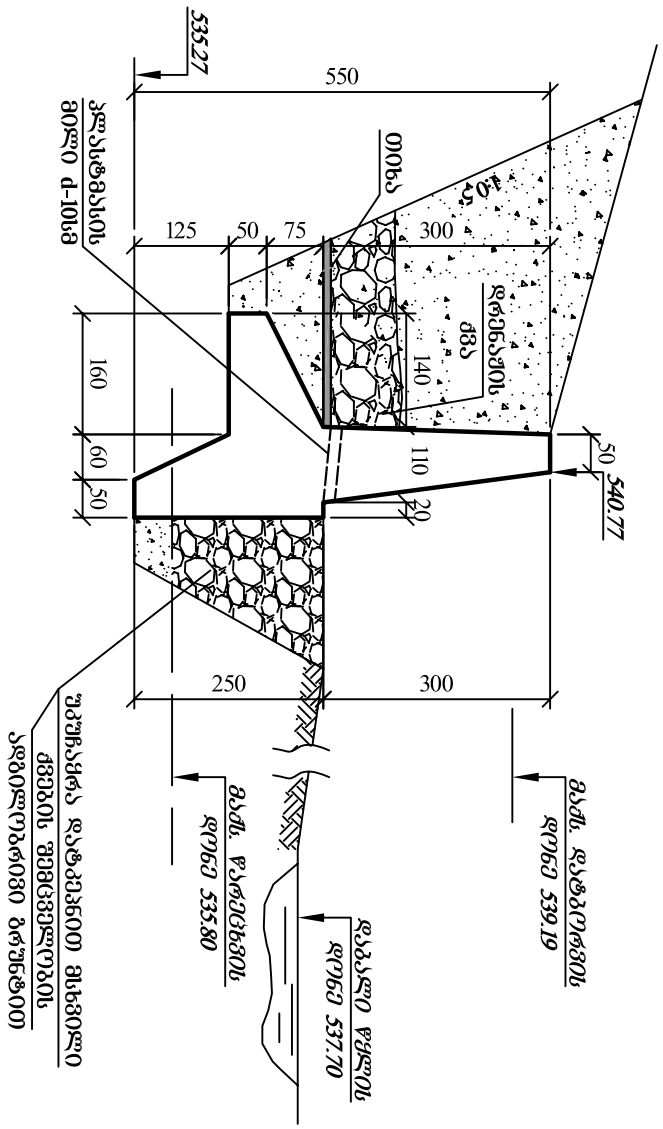

არმატურის სპეციფიკაცია სახედვენი
კედლის 1-სექციაზე (15.09)

№ №	შპოზი ზ	დიაგნ- ზი ზ	შეშენეზ. სიზრძე ზ	რეკ-ა ც	საშრთრ სიზრძე ზ	საშრთრ წონა კგ
1	2	3	4	5	6	7
1	4230	12A-III	4230	74	313	278
2	6350	10A-III	6350	74	469.9	289.9
3	15000	10A-III	15000	22	330	203.6
4	2000	12A-III	2000	74	148	131.4
5	1200საგ	8A-I	1200საგ	148	178	70.3
6	4220	8A-I	4220	29	122.4	48.4
ჯამი	902.9	A-III				
	118.7	A-I				

საშრლენი კედლის კონსტრუქცია
და არმირება
მ 1:100

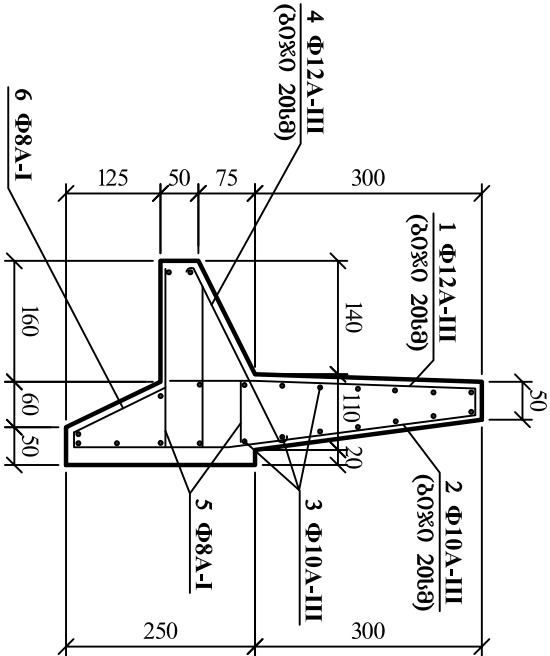










დირექტორი	მ. თბილისში		საშრლენი კედლის კონსტრუქცია და არმირება მ 1:100			
—	—					

საშრლენი კედლის კონსტრუქცია და არმირება მ 1:100	
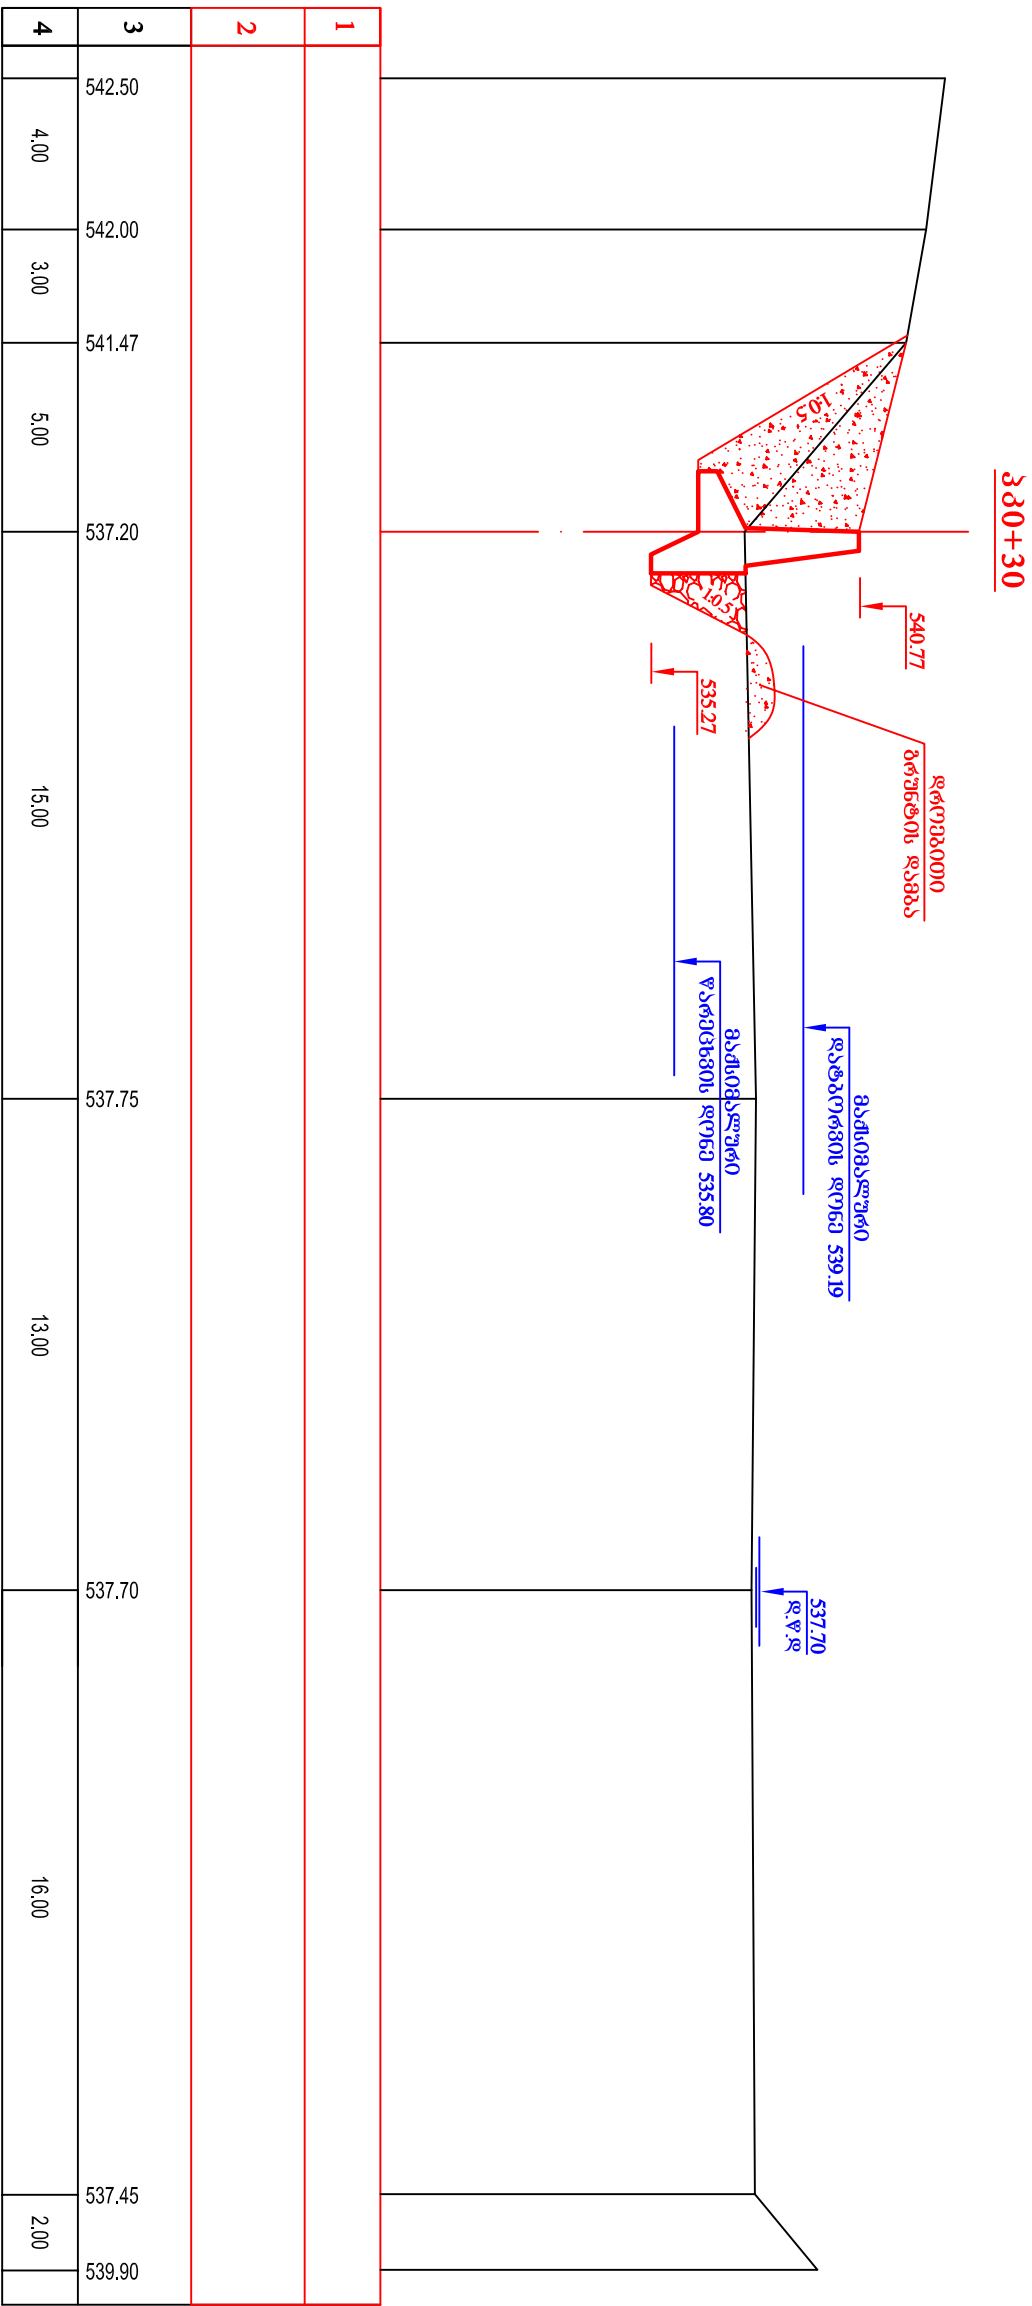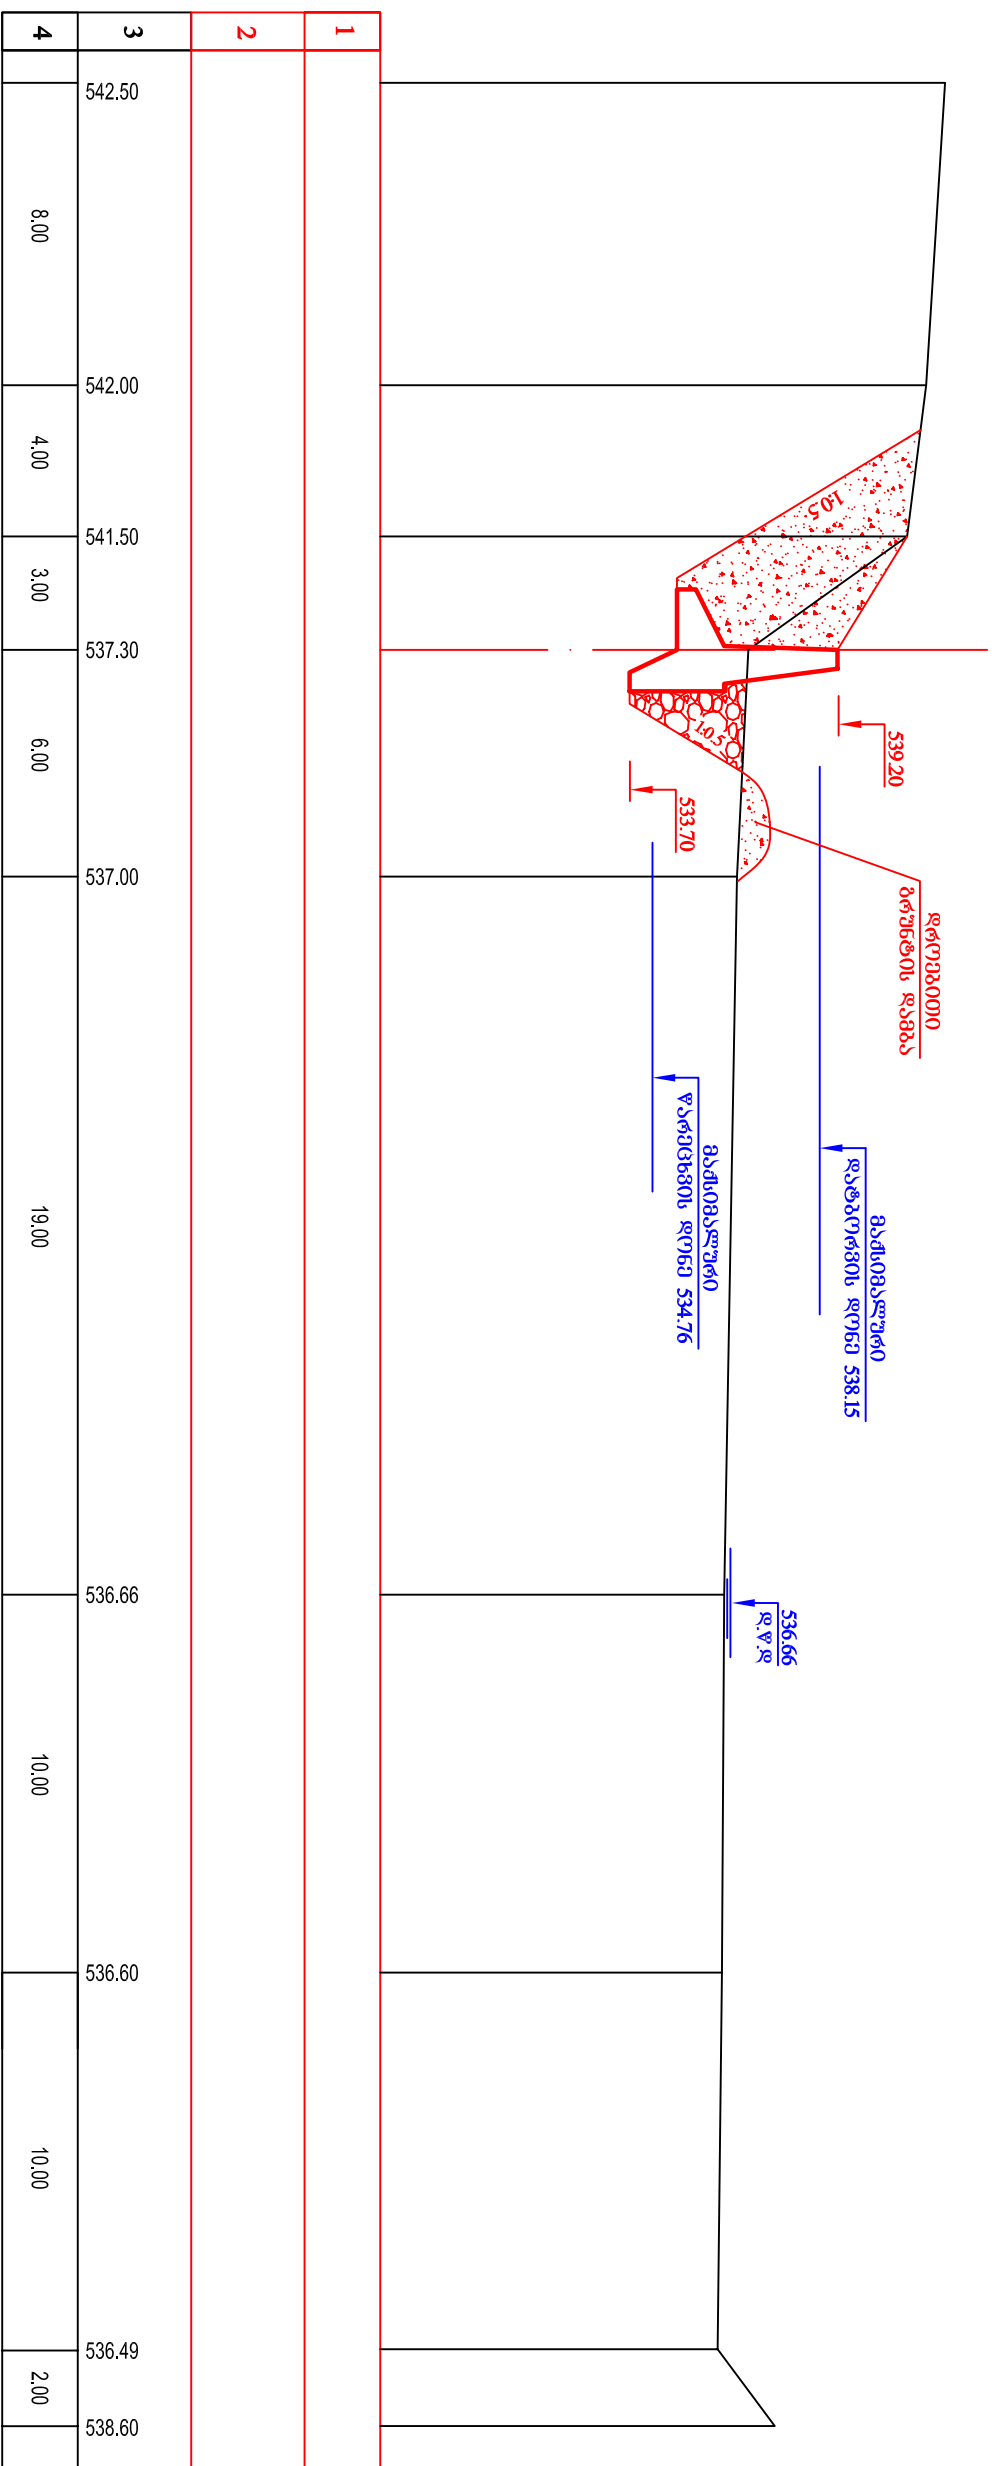

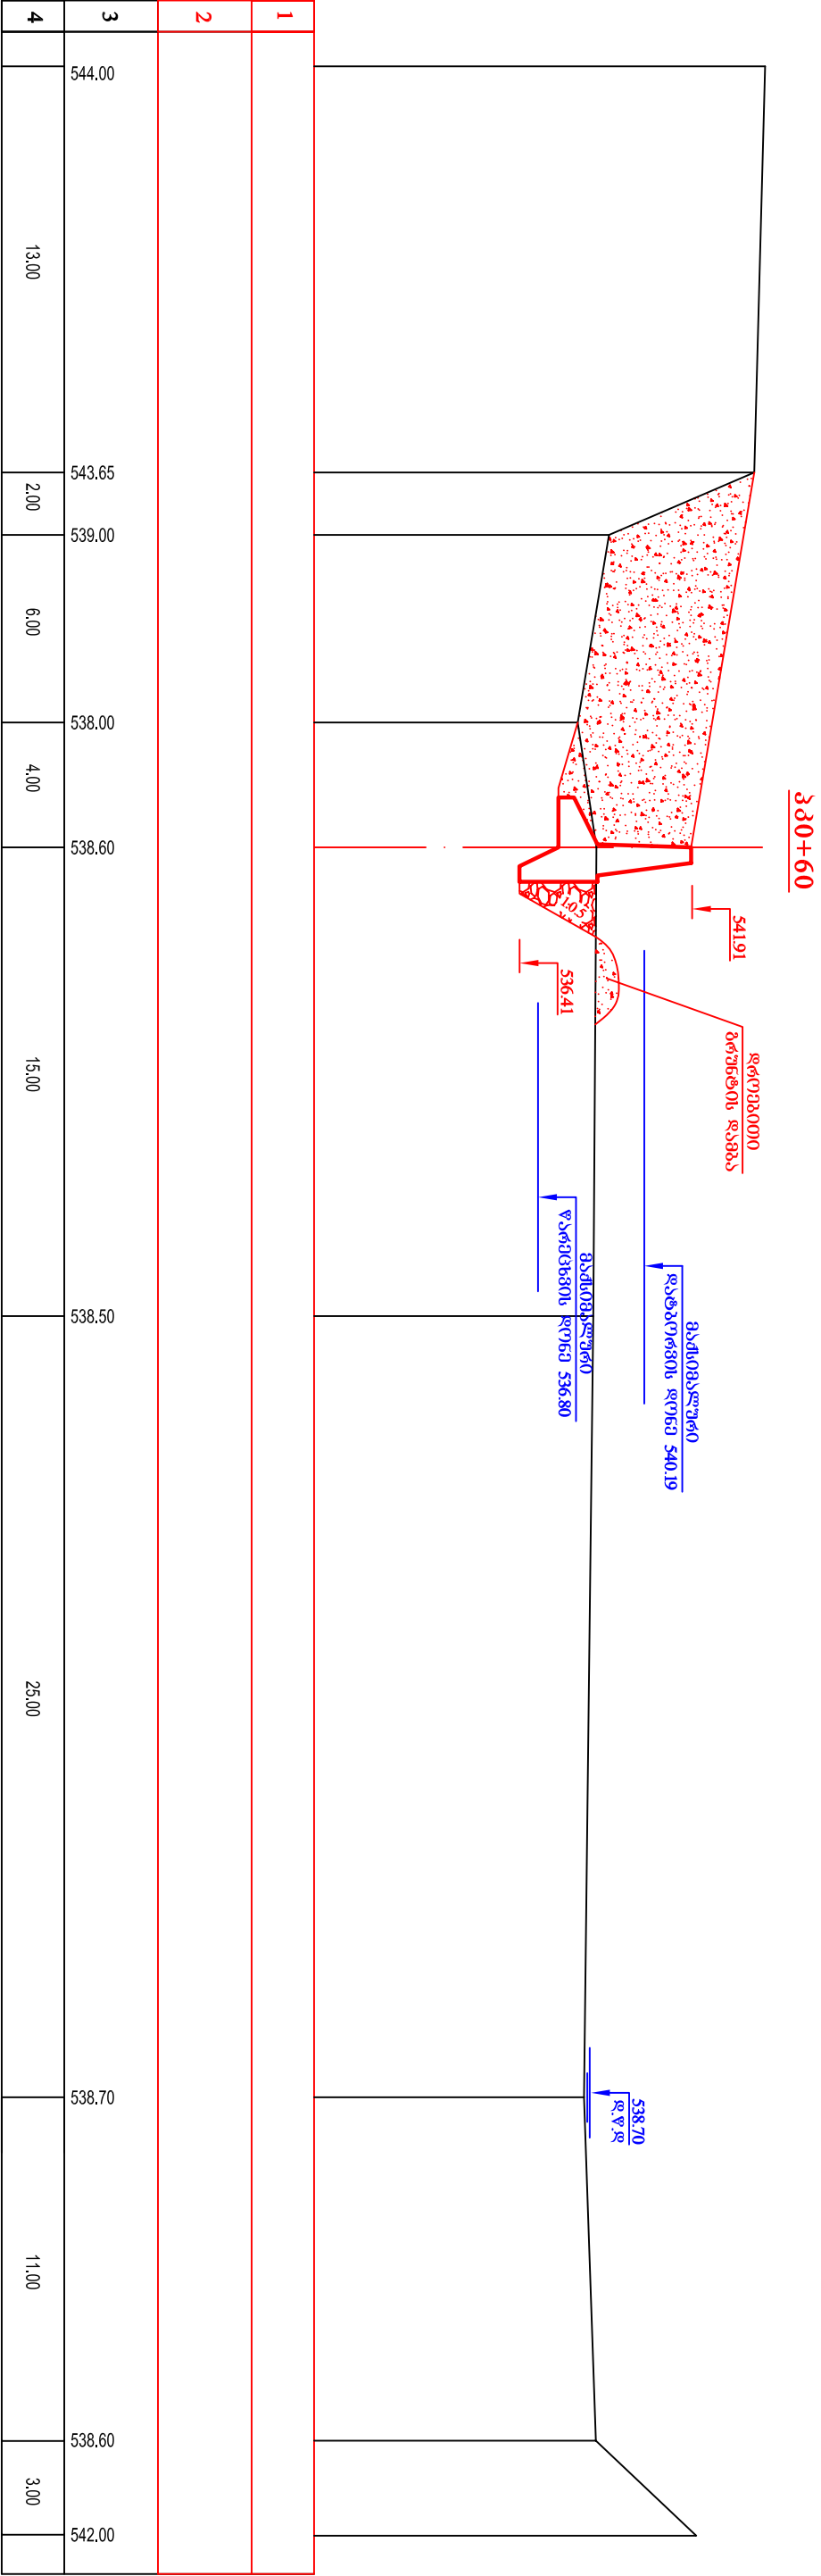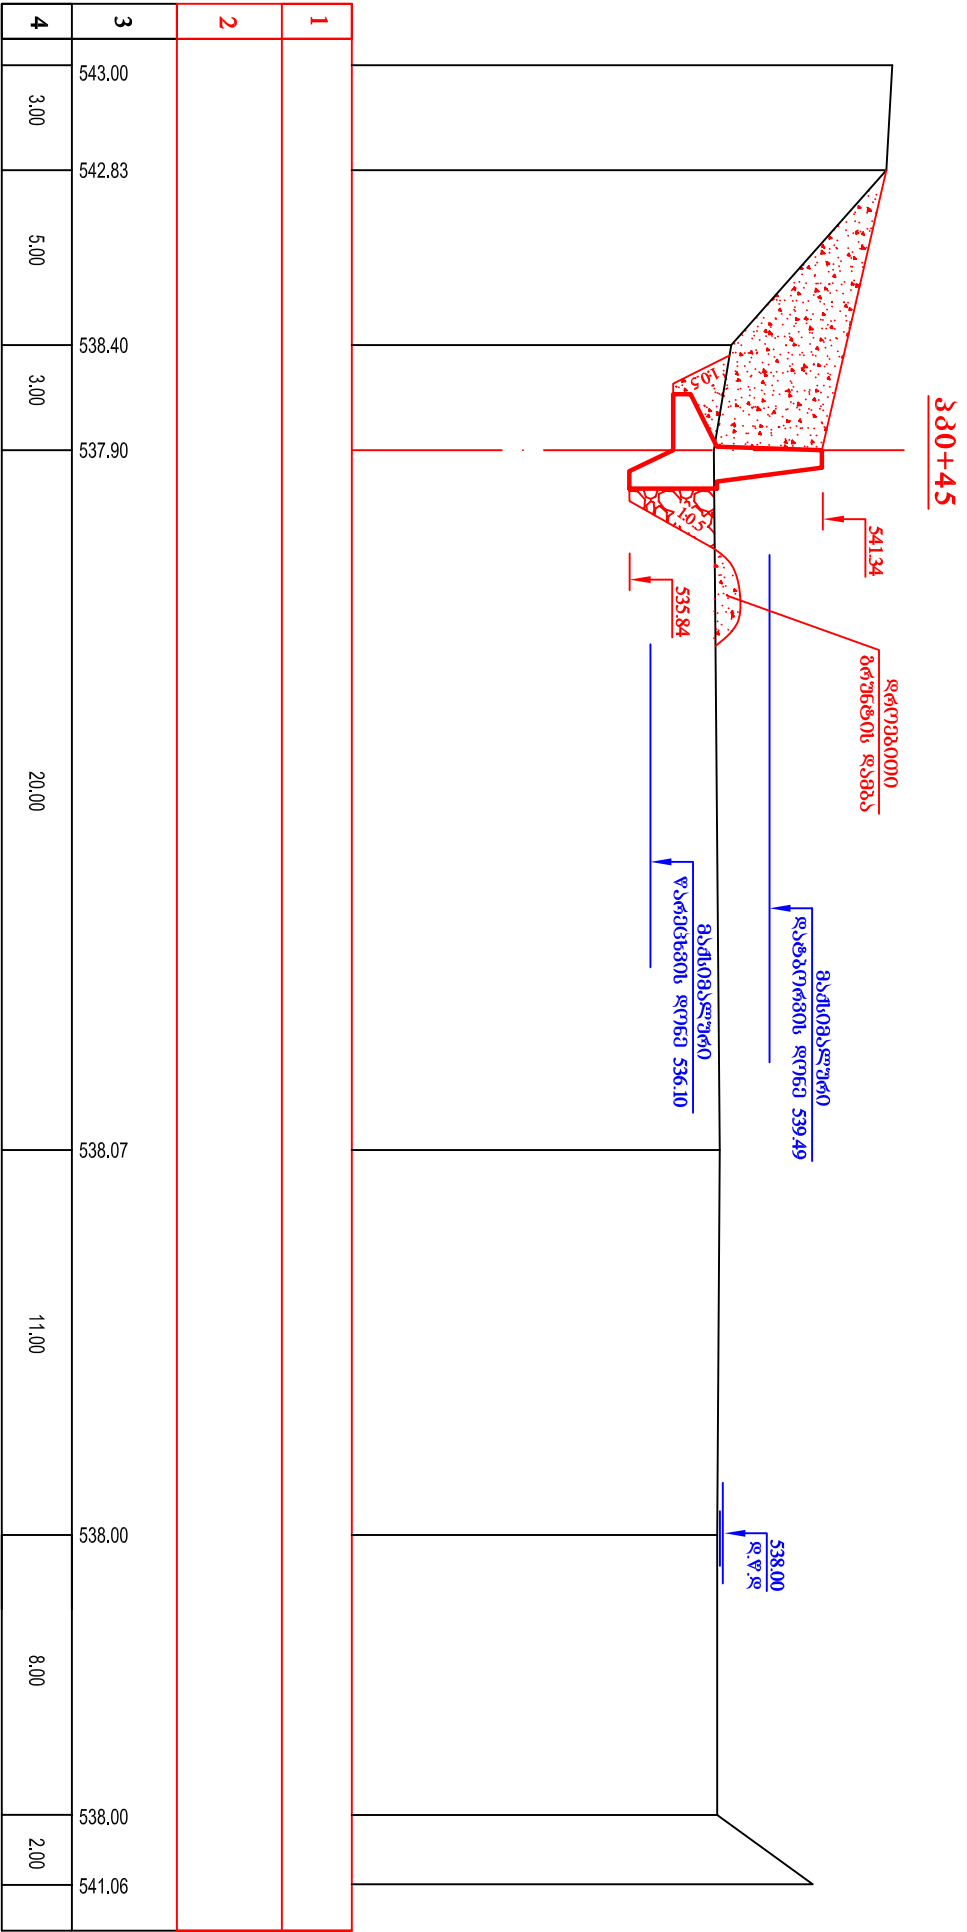

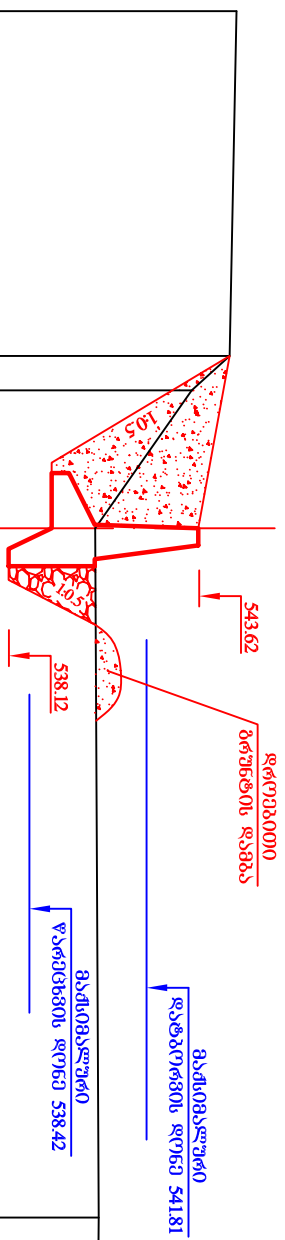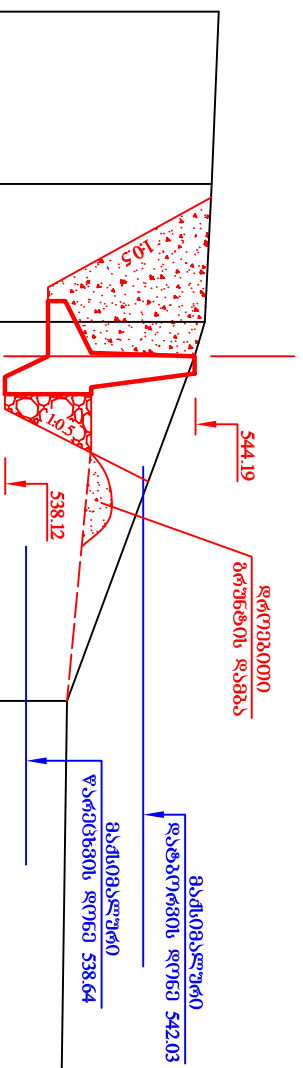[illegible]381+20[illegible]