



სსიპ



საგანმანათლებლო და სამეცნიერო
ინფრასტრუქტურის განვითარების სააგენტო

სოფელ აბანოს საჯარო სკოლა 90 მოსწავლეზე

ტექნიკური დოკუმენტაცია
(დენდროლოგია)

დამკვეთი:

საქართველოს განათლებისა და მეცნიერების სამინისტრო


შემსრულებელი:

ლ.ქურციკიძე



- ექსპლიკაცია
- ① საპროექტო შენობა
 - ② სპორტული მოედანი (ბუნებრივი)
 - ③ სპორტული მოედანი (ხელოვნული)
 - ④ საფეხმავლო გზა (ქვადენილი, სარიჩული)
 - ⑤ სამანქანო გზა (ასფალტი)
 - ⑥ გამწვანება
 - ⑦ საქვავე
 - ⑧ საწვანო რეზერვუარი
 - ⑨ ჭაბურღილი
 - ⑩ წყლის რეზერვუარი (კოშკი)
 - ⑪ სამუერეო ზონა
 - ⑫ მცირე ზომის სპორტული მოედანი (ხელოვნული)
 - ⑬ ბილიკი 1200 მმ სიგანის (ლორღიზე მუხენი თეთრი ფერის)

დასახელება		
სოფელ აბანოს საჯარო სკოლა 90 მოსწავლეზე		
სოფელი აბანო, ქარელის მუნიციპალიტეტი საქართველო		
შენიშვნა: 1. მოცემული ფურცელი განხილულ იქნას მცენარეთა ექსპლიკაციასთან ერთად 2. მოცემული მცენარის შეცვლა სხვა მცენარით მოხდეს ავტორთან შეთანხმებით. 3. ექსპლიკაციაში გათვალისწინებული არ არის 10% მცენარეთა დანაკარგი 4. მცენარეთა დარგვისას დაცულ იქნას აგროტექნიკის წესები 5. უზრუნველყოფილ იქნას აბაღდარგულ მცენარეთა მოვლა სავეგეაციო პერიოდის განმავლობაში.		
ssip		
საგანმანათლებლო და სამეცნიერო ინფრასტრუქტურის განვითარების სააგენტო		
მ. ალექსიძის, შენობა-ნაგებობა № 1, II სართული თბილისი საქართველო 2600 995 32 2 200 220 995 32 2 299 233 www.esida.ge		
ნახაზის დასახელება		
დენდროლოგიური გეგმა		
ნახაზის სტატუსი		
ტექნიკური დოკუმენტაცია (დენდროლოგია)		
არქ.სამსახ.უფროსი. არქიტექტორი ზურაბ ნიკოლაიშვილი ლანდშ. არქიტექტორი ლია ქერციყიძე შეასრულა ლია ქერციყიძე შეამოწმა ზურაბ ჩოჩია		
მასშტაბი	ფორმატი	
1:750		A3
ფურც.№	სტატუსი	რევიზია

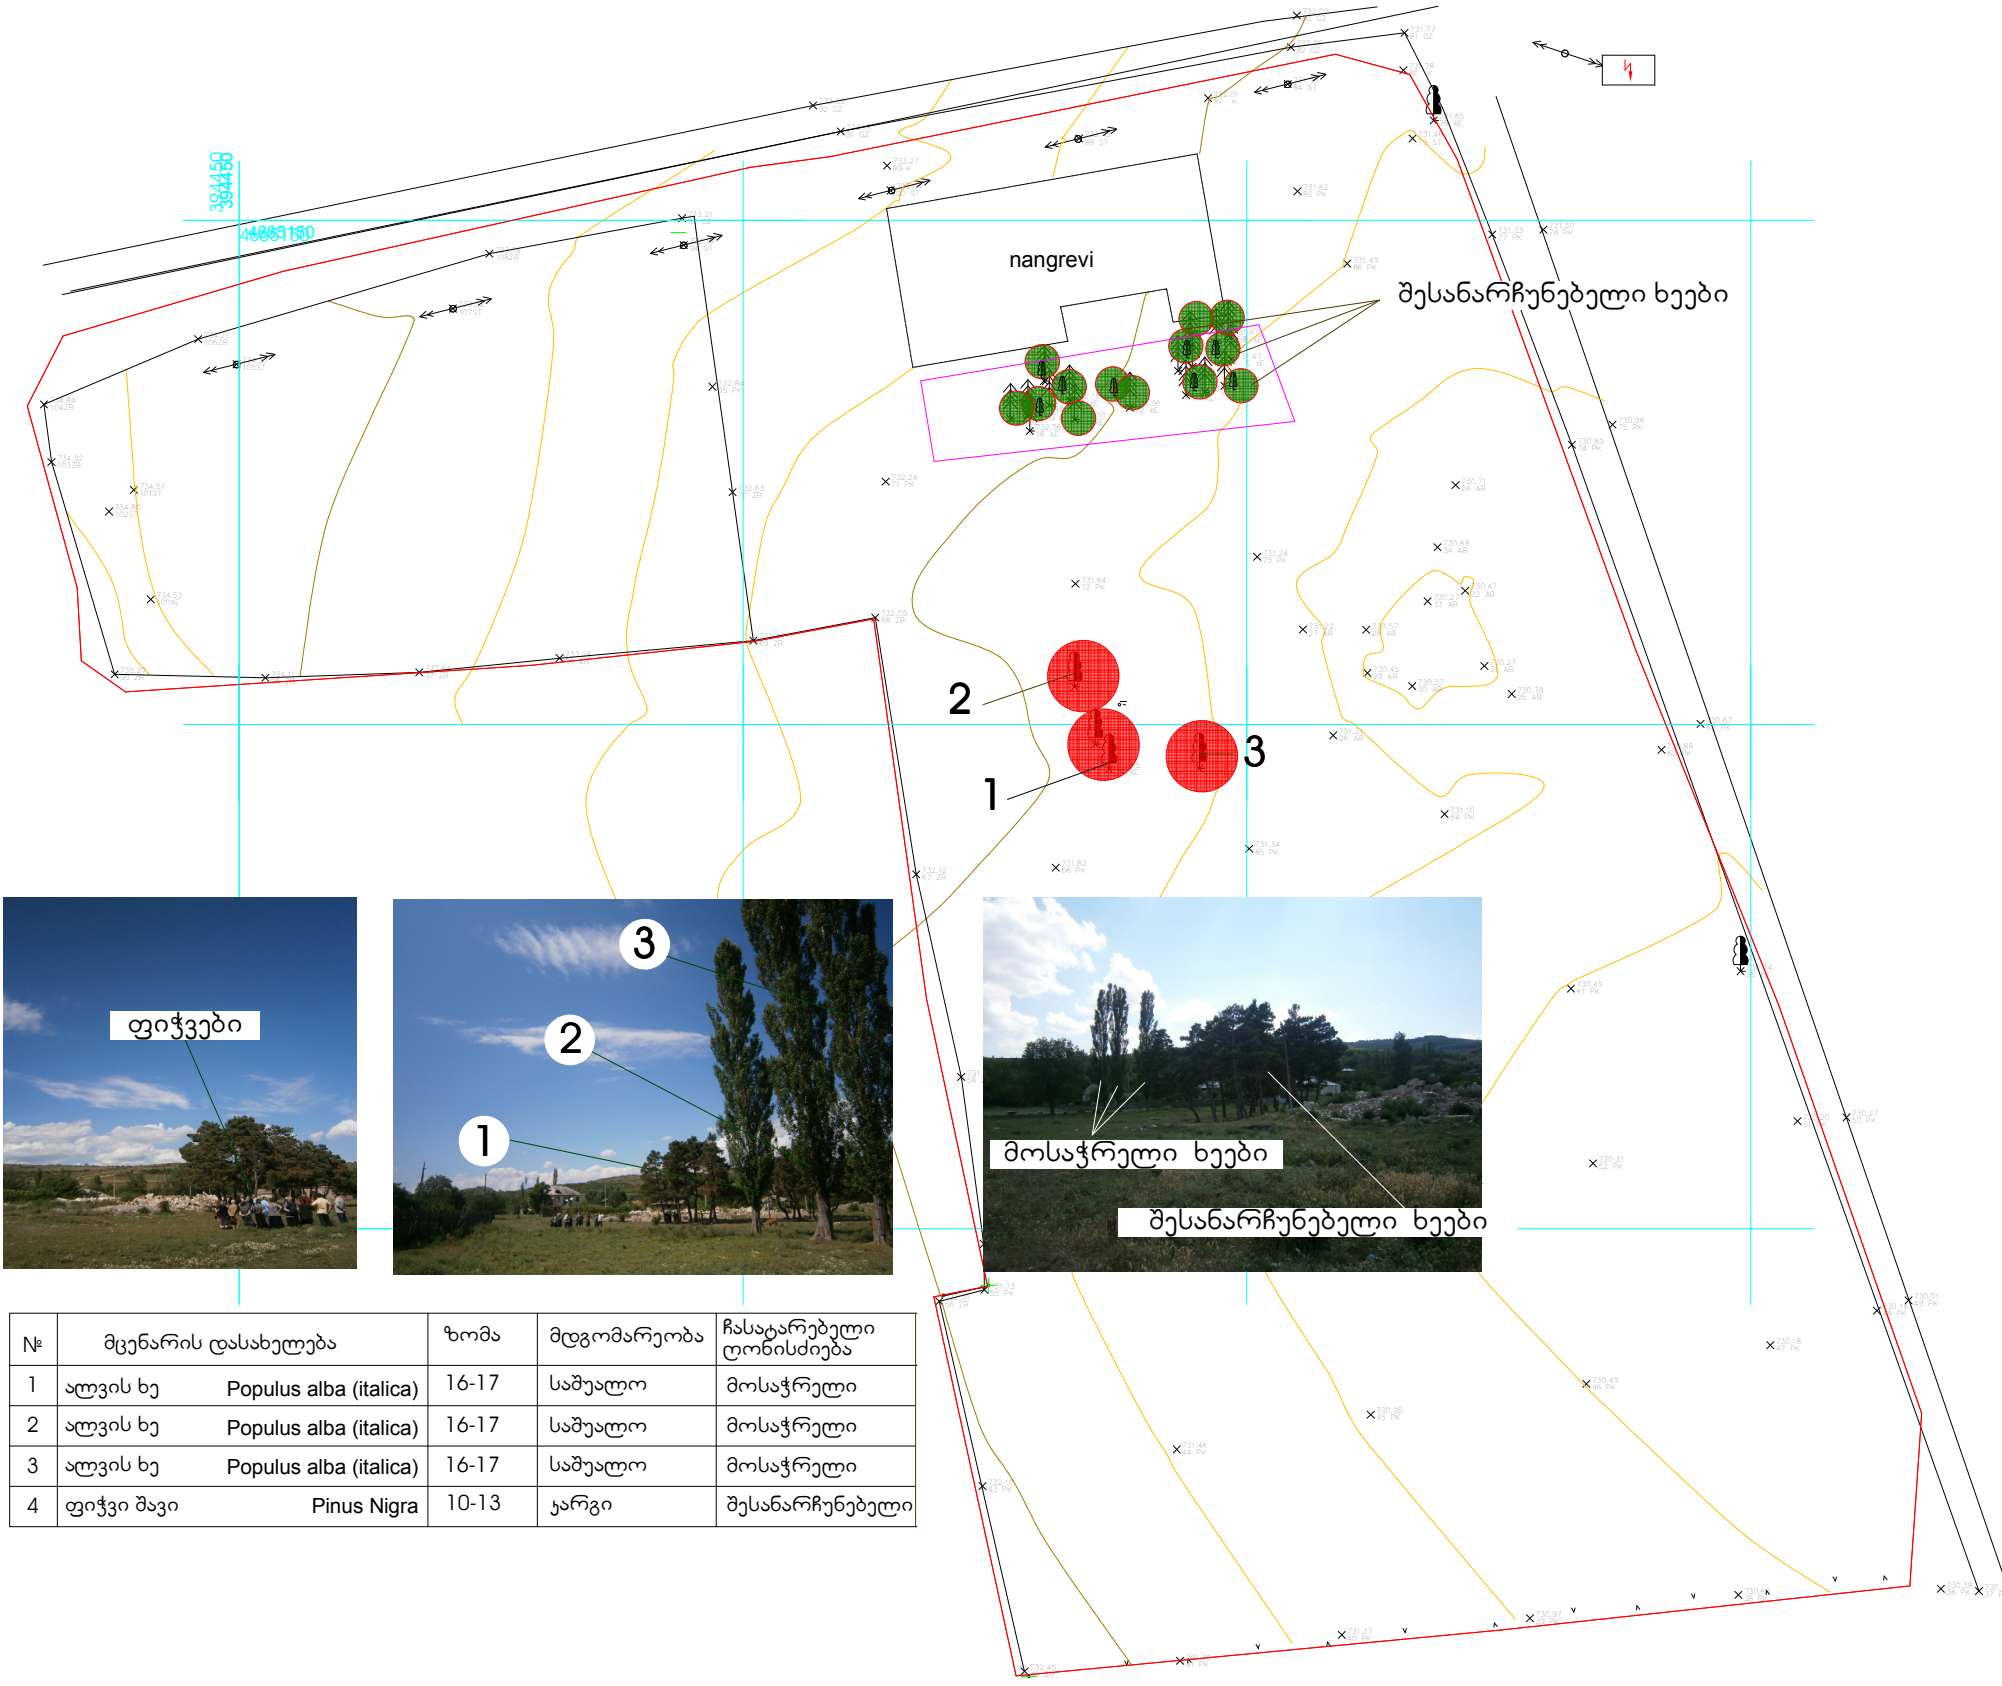

№	მცენარის დასახელება	ზომა	მდგომარეობა	ჩასატარებული ღონისძიება
1	ალვის ხე Populus alba (italica)	16-17	საშუალო	მოსაჭრელი
2	ალვის ხე Populus alba (italica)	16-17	საშუალო	მოსაჭრელი
3	ალვის ხე Populus alba (italica)	16-17	საშუალო	მოსაჭრელი
4	ფიჭვი შავი Pinus Nigra	10-13	ჯარგი	შესანარჩუნებელი

დასახელება

სოფელ აბანოს საჯარო სკოლა
90 მოსწავლეზე

სოფელი აბანო,
ქარელის მუნიციპალიტეტი
საქართველო

შენიშვნა:

საპროექტო ტერიტორიაზე არსებული
მცენარეული არის საშუალო მდგომარეობის.
შესანარჩუნებელია ფიჭვის ჯგუფი
(16 ძირი). ხოლო 3 ძირი ალვის ხე, რომელთა
ასაკი 25-30 წელია.
შესაძლებელია მოიჭრას.

სსიპ

 საგანმანათლებლო და სამეცნიერო
ინფრასტრუქტურის განვითარების სააგენტო

მ. ალექსიძის, შენობა-ნაგებობა №
1, II სართული
თბილისი
საქართველო
2600
995 32 2 200 220
995 32 2 299 233
www.esida.ge

ნახაზის დასახელება

არსებული ხეების ინვენტარიზაცია

ნახაზის სტატუსი

ტექნიკური დოკუმენტაცია
(დენდროლოგია)

არქ.სამსახ.უფროსი. არქიტექტორი
ზურაბ ნიკოლაიშვილი
ლანდშ. არქიტექტორი
ლია ქერცივაიძე
შეასრულა
ლია ქერცივაიძე
შეამოწმა
ზურაბ ჩოჩია

მასშტაბი ფორმატი

1:750 A3

ფურც.№ სტატუსი რევიზია



ცაცხვი წვრილფოთოლა
Tilia cordata



მუხა წითელი
Quercus coccinea



ფიჭვი შავი
Pinus nigra



ჯეღარი ჰიმალაის
Cedrus deodara




ჯეიპაროსი ლაილანდიის
Cupressocyparis lailandii



რობინია
Robinia



ჯაჯალი ჩვეულებრივი
Jugland regia

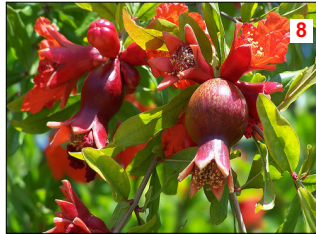

ბროწეული
Punica granatum

მცენარეთა ექსპლიკაცია

#	მცენარეთა დასახელება	რაოდენობა	სიმაღლე მეტრებში	ღეროს გარშემოწერილობა	ფორმა
1	ცაცხვი წვრილფოთოლა Tilia Cordata	28	2.50+	10/12	standard
2	მუხა ქართული Quercus Iberica	15	2.50+	10/12	buch
3	ფიჭვი შავი Pinus Nigra	19	2.00+	10/12	standard
4	ჯეღარი ჰიმალაის Cedrus deodara	10	2.00+		buch
5	ჯეიპაროსი ჩვეულებრივი Cupressus sempervirens	5	3.00+		standard
6	რობინია (თეთრი აკაცია) Robinia pseudoacacia	9	2.00+	10/12	standard
7	ჯაჯალი ჩვეულებრივი Jugland regia	7	2.00+	10/12	buch
8	ბროწეული punica granatum	2	1.20+		standard
9	ახსებული ხეები	19			
10	გაზონი ჩვეულებრივი	8432.5 კვ.მ			

სამუშაოთა მოცულობა

#	სამუშაოთა დასახელება	განზომილება	რაოდენობა	შენიშვნა
1	გასამწვანებელი ტერიტორიის ფართობი.	კვ.მეტრი	8432.5 კვ.მ	
2	ახსებული ხეების მოჭრა	ცალი	3	
3	ადგილების მომზადება ხეების დასარგავად, 25% ტყის მიწის შეტანით ორმოებში.	ცალი	95	12კუბ.მ მიწა
4	ფოთლოვანი და წიწვიანი ხეების დარგვა	ცალი	95	
5	ტერიტორიის მომზადება ჩვეულებრივი გაზონის მოსაწყობად, 15სმ. სიღრმეზე მიწის დამუშავება	კვ.მეტრი	8432.5	
6	გაზონის მოწყობა (დათესვა)	კვ.მეტრი	8432.5	
7	გაზონის მოვლა	კვ.მეტრი	8432.5	ჯრეჭა
8	ახლად დარგული ხე-მცენარეების მოვლა (დაბმა, ჯამების მოწყობა)...	ცალი	95	
9	ახლად დარგული ხე-მცენარეების და გაზონის მორწყვა	მთ.გამწვ.ტერიტორია		

დასახელება

სოფელ აბანოს საჯარო სკოლა
90 მოსწავლეზე

სოფელი აბანო,
ქარელის მუნიციპალიტეტი
საქართველო

შენიშვნა:

1. მოცემული ფურცელი განხილულ იქნას დენდროლოგიურ გეგმასთან ერთად
2. მოცემული მცენარის შეცვლა სხვა მცენარით მოხდეს ავტორთან შეთანხმებით.
3. ექსპლიკაციაში გათვალისწინებული არ არის 10% მცენარეთა დანაჯარგი
4. მცენარეთა დარგვისას დაცულ იქნას აგროტექნიკის წესები
5. უზრუნველყოფილ იქნას ახალდარგულ მცენარეთა მორწყვა სპეციალური პერიოდის განმავლობაში.

სსიპ



საგანმანათლებლო და სამეცნიერო ინფრასტრუქტურის განვითარების სააგენტო

მ. ალექსიძის, შენობა-ნაგებობა №
1, II სართული
თბილისი
საქართველო
2600
995 32 2 200 220
995 32 2 299 233
www.esida.ge

ნახაზის დასახელება

მცენარეთა ექსპლიკაცია
სამუშაოთა მოცულობა

ნახაზის სტატუსი

ტექნიკური დოკუმენტაცია
(დენდროლოგია)

არქ.სამსახ.უფროსი. არქიტექტორი
ზურაბ ნიკოლაიშვილი
ლანდშ. არქიტექტორი
ლია ქურციკიძე
შეასრულა
ლია ქურციკიძე
შეამოწმა
ზურაბ ჩოჩია

მასშტაბი ფორმატი

1:750

A3

ფურც.№

სტატუსი

რევიზია