
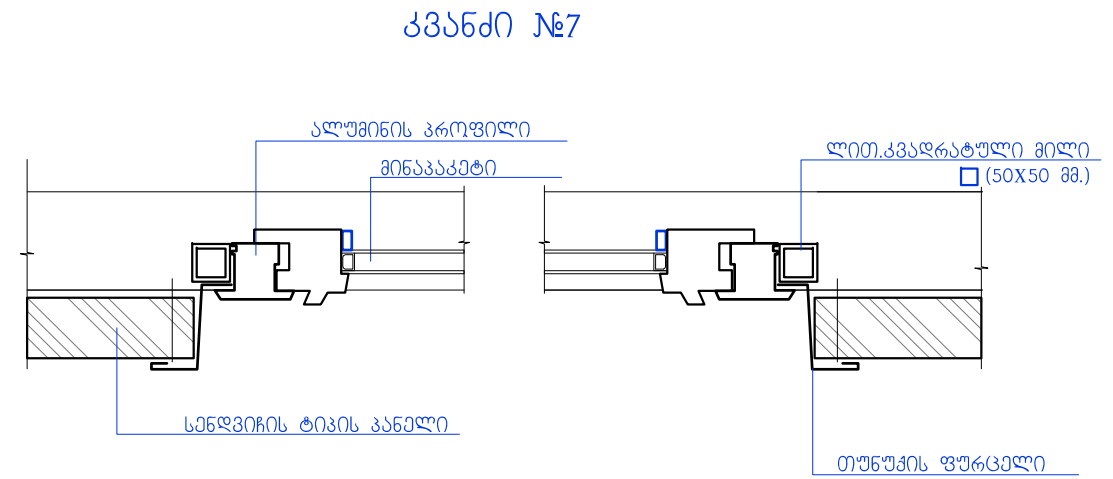
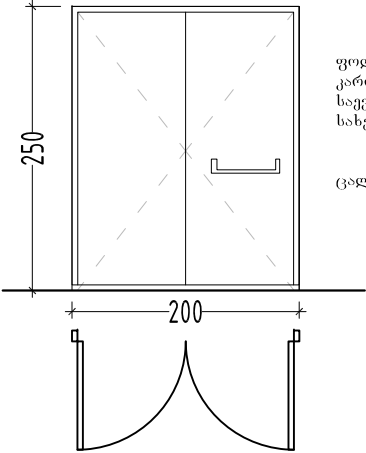
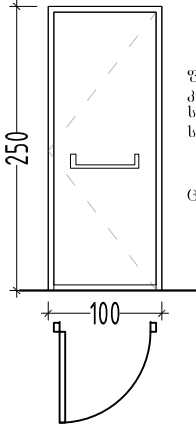
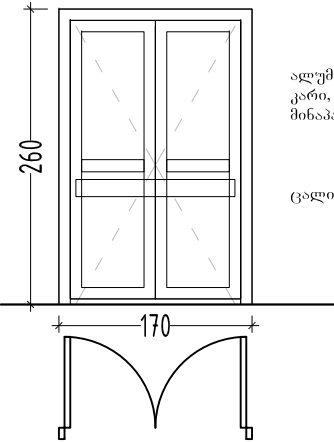
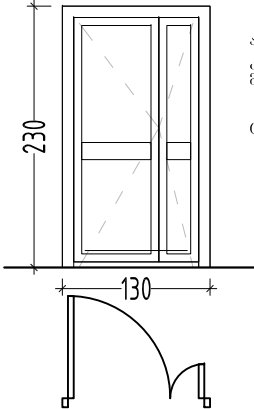
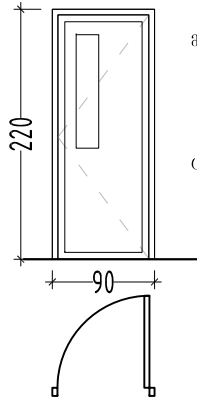
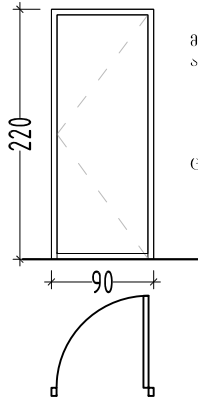
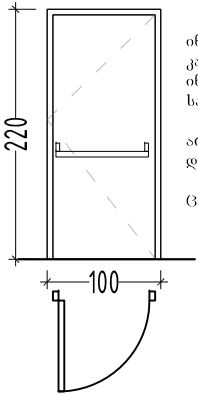
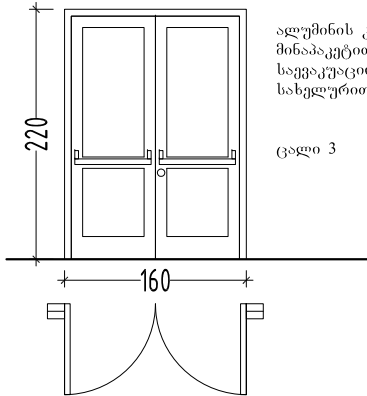
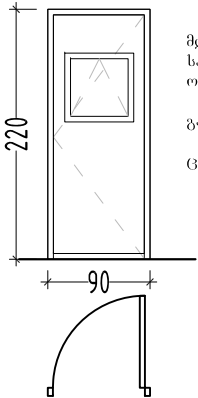
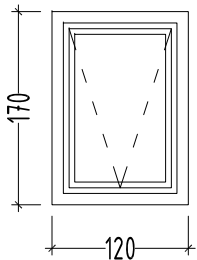
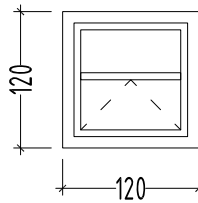






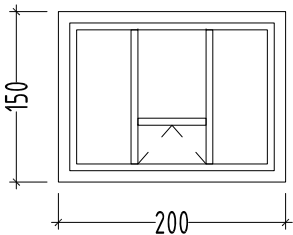










კარვანჯრების სპეციფიკაცია

კ-1	 ფოლადის კარი სავეაკუაციო სახელურით ცალი 5	კ-2	 ფოლადის კარი სავეაკუაციო სახელურით ცალი 1	კ-3	 ალუმინის კარი, მინაპაკეტით ცალი 1	კ-4	 ალუმინის კარი, მინაპაკეტით ცალი 2		
კ-5	 მღვ-ის კარი ცალი 7	კ-6	 მღვ-ის კარი არა პერმეტული ცალი 21	კ-7	 ინევილებების კარი, ინევილებების სახელურით არაპერმეტული ღაკეტით ცალი 1	კ-8	 ალუმინის კარი მინაპაკეტით სავეაკუაციო სახელურით ცალი 3	კ-9	 მღვ-ის კარი სამზარეულოში, ორმხრივი გაღებით გაღებები ფანჯრით ცალი 2
ფ-1	 ალუმინის თერმოსილიანი პროფილი, მინაპაკეტით ცალი 6	ფ-2	 ალუმინის პროფილი, მინაპაკეტით ცალი 4	ფ-3	 ალუმინის პროფილი, მინაპაკეტით, 1 გაღებით ცალი 4	შენიშვნა: ეველა კარი უნდა იყოს ზღუდარის გარეშე ეველა ფოლადის და ალუმინის კარს უნდა ჰქონდეს ქვემოთ ჩოთქები			

დასახელება	მასალა	შენიშვნა	ფართი კვ.მ.	რაოდენობა	ფართი სულ კვ.მ.
ვიტ.1	ალუმინი შეღებილი, თერმოხიდიანი, შევსება მინაპაკეტით, 20% ტონირებით	გარე	30.4	1	30.4
ვიტ.2	ალუმინი შეღებილი, თერმოხიდიანი, შევსება მინაპაკეტით, 20% ტონირებით	გარე	85.7	1	85.7
ვიტ.3	ალუმინი შეღებილი, თერმოხიდიანი, შევსება მინაპაკეტით, 20% ტონირებით	გარე	30.7	1	34.6
ვიტ.4	ალუმინი შეღებილი, თერმოხიდიანი, შევსება მინაპაკეტით, 20% ტონირებით	გარე	93.2	1	93.2
ვიტ.5	ალუმინი შეღებილი, შევსება მინაპაკეტით,	შიდა	5.9	1	5.9
ვიტ.6	ალუმინი შეღებილი, შევსება მინაპაკეტით,	შიდა	27.7	1	27.7
ვიტ.7	ალუმინი შეღებილი, შევსება მინაპაკეტით,	შიდა	12.5	1	12.5
ვიტ.8	ალუმინი შეღებილი, შევსება მინაპაკეტით,	შიდა	6.7	1	6.7
ფ.1	ალუმინი შეღებილი, თერმოხიდიანი, შევსება მინაპაკეტით, 20% ტონირებით	გარე	2.0	6	12.2
ფ.2	ალუმინი შეღებილი, შევსება მინაპაკეტით, 1 გაღებით	შიდა	1.4	4	5.8
ფ.3	ალუმინი შეღებილი, შევსება მინაპაკეტით, 1 გაღებით (დაცვის ოთახში)	შიდა	3.0	1	3.0
კ.1	ფოლადის შეღებილი ორფრთიანი კარი, საევაკუაციო სახელურით		5.0	5	25.0
კ.2	ფოლადის შეღებილი ერთფრთიანი კარი, საევაკუაციო სახელურით	გარე	2.5	1	2.5
კ.3	ალუმინი შეღებილი კარი, შევსება დეკორატიულად მქრქალი მინით	შიდა	4.4	1	4.4
კ.4	ალუმინი შეღებილი კარი, შევსება დეკორატიულად მქრქალი მინით	შიდა	3.0	2	6.0
კ.5	მღფ-ის კარი, შევსება დეკორატიულად მქრქალი მინით	შიდა	2.0	7	13.9
კ.6	მღფ-ის კარი, არაჰერმეტიკული დაკეტვით	შიდა	2.0	21	41.6
კ.7	მღფ-ის კარი, ინვალიდების, არაჰერმეტიკული დაკეტვით	შიდა	2.0	1	2.0
კ.8	ალუმინი შეღებილი კარი, შევსება დეკორატიულად მქრქალი მინით, საევაკუაციო სახელურით	შიდა	3.5	1	3.5
კ.9	მღფ-ის კარი, სამზარეულოში, ორმხრივი გაღებით, გაღებვადი გამჭრივალე ფანჯრით	შიდა	2.0	1	2.0

შენიშვნა: ყველა კარი უნდა იყოს ზღუდარის გარეშე
ყველა ფოლადის და ალუმინის კარს უნდა ქონდეს ქვემოთ ჩოთქები
ვიტრაჟები უნდა იყოს გათვლილი ღიობის ზომების მიხედვით, ფასადის
ვიტრაჟები დამატებით უნდა იყოს გათვლილი ქარზეც (პროფილი 120 მ.მ. ან მეტი).
მინაპაპეტი 6+8 მ.მ.
ალუმინის პროფილების ფერი Antracite gray, RAL - 7016

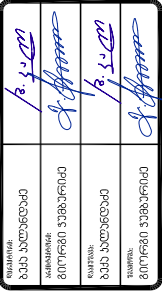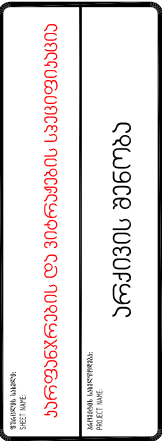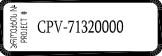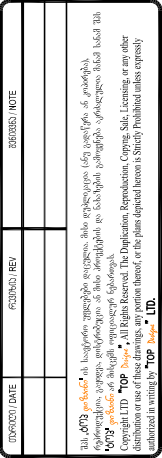

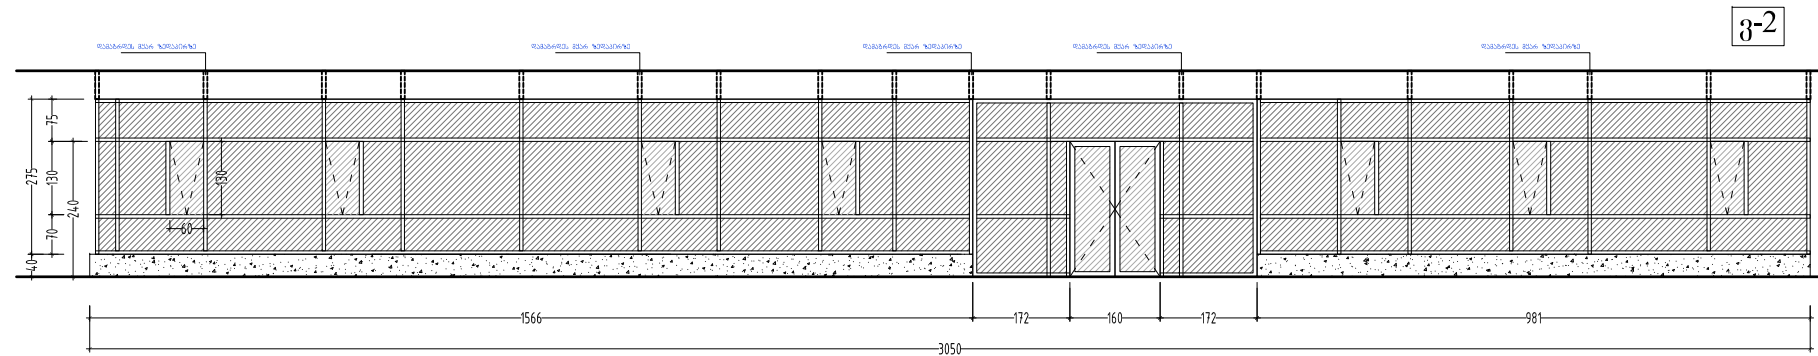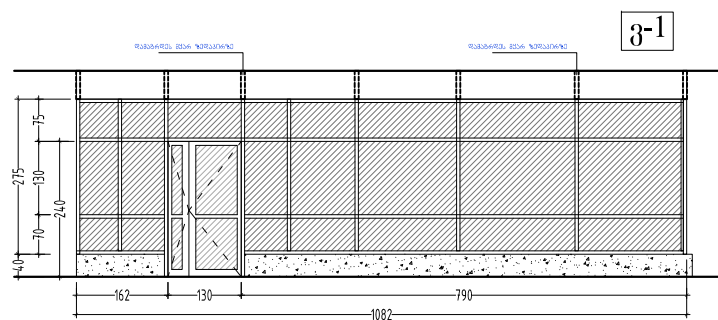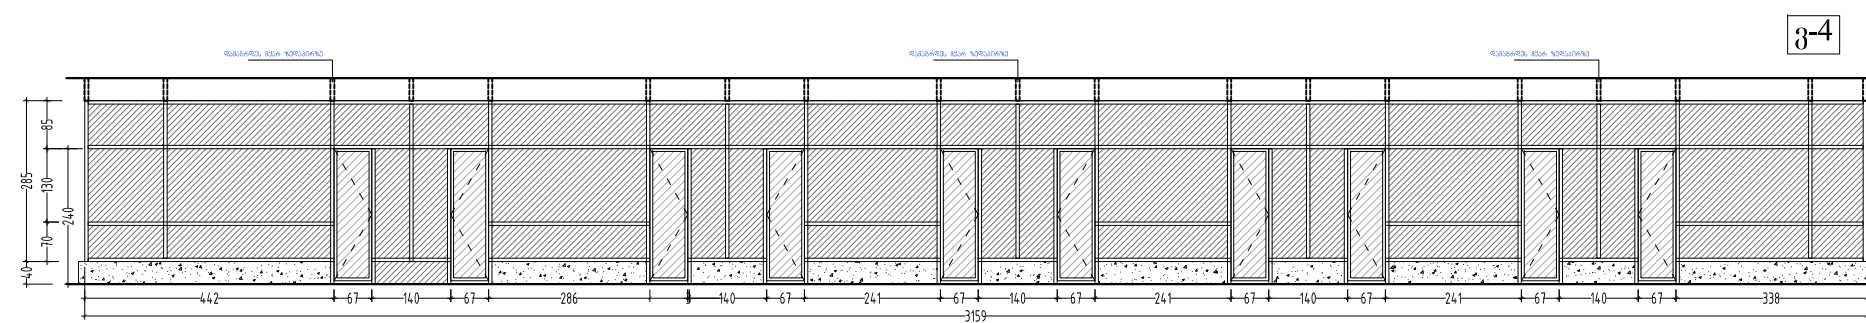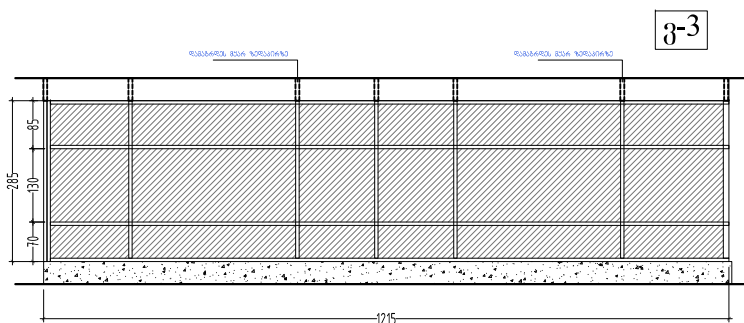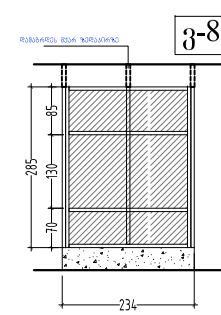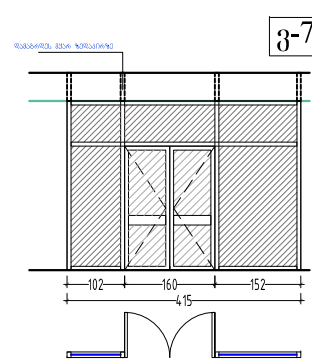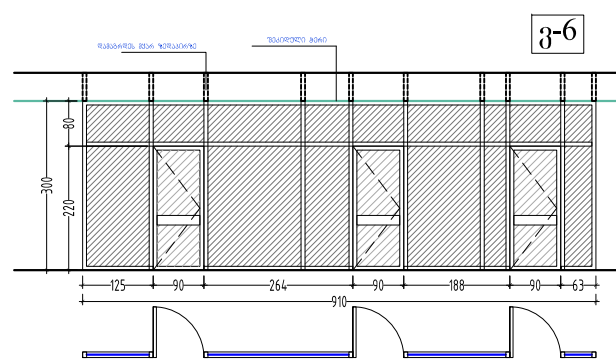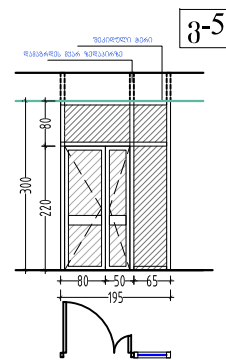

გიტრაჟების
სპეციფიკაცია

[illegible]

შპს-ს SHEET:	
A-26	
შპს-ს OF:	
-28-	

TOP *Design*
LTD TOP *Design* 0178 Poles, Georgia
Tel: (+99532) 482026, E-mail: ctdesign@gmail.com



DISPOSAL DATE	FORMAL REV	DISPOSAL NOTE

CPV-71320000

--	--

განმარტებული ცნობა	განმარტებული ცნობა	განმარტებული ცნობა	განმარტებული ცნობა

REV: **A**
DATE: 20-Jun-13

STANDARD SCALE	NTS	STANDARD PROJECT	მუშა
ფურცლის შეიტ:		A-27	
ფურცლის №:		-28-	

