


არსებული გაგის წყვილის
რეგულატორი
M2R-25A-Elster

აქსონომეტრიული სქემა მ 1:100;

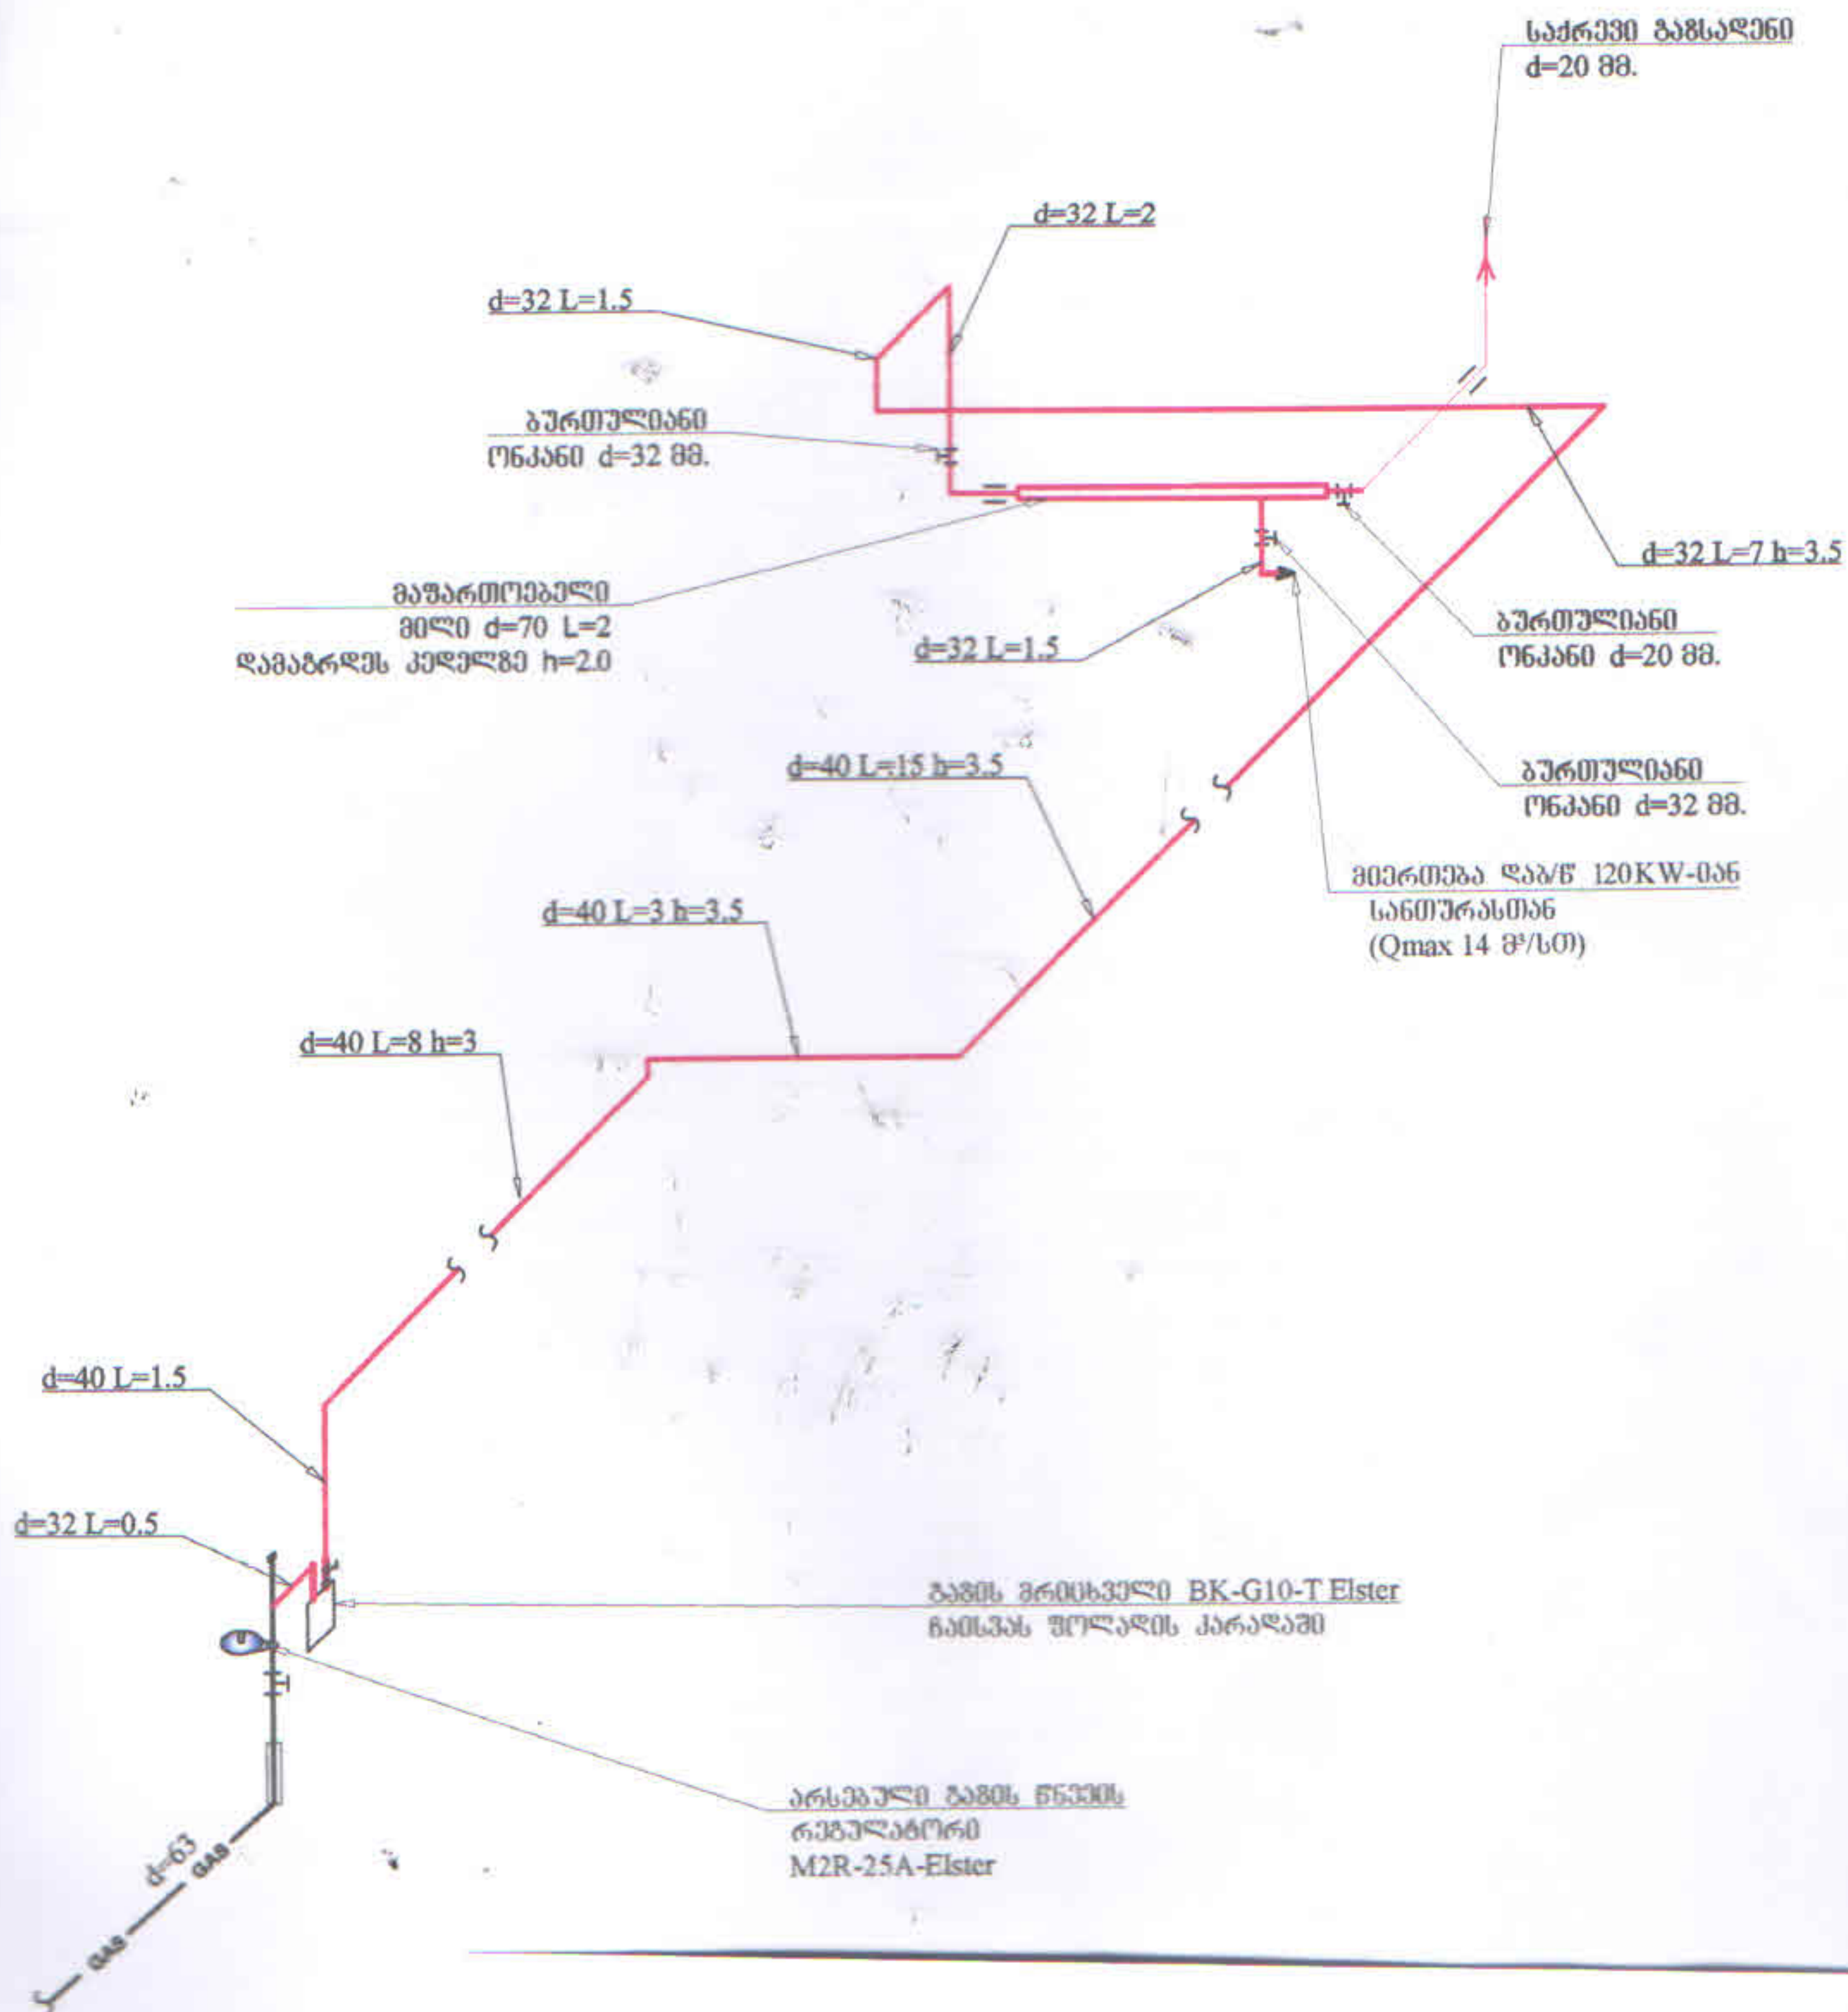

ს ა მ უ შ ა ო თ ა მ ო ც უ ლ ო ბ ა				
N	სამუშაოს დასახელება	განზ.	რაოდ.	გაანგარიშება
1	ლიდ გამაველი გაზსადენების გაყვანი და გამოცდა	გრძ/მ	2 28 13 3	d=70 d=40 d=32 d=20
2	ლიდ გამაველი გაზსადენების შეღებვა ზეთიანი საღებავით	მ²	13.8	
3	გაზის წნევის რეგულიატორის მონტაჟი (პოლიეთილენის კარადით)	"	-	M2R-40A-Elster
4	გაზის ხარჯზომი მრიცხველი	კომპ	1	BK-G10-T Elster
5	გაზსადენზე გამომრთველი ონკანის მონტაჟი	"	2 2 1	d=32 d=25 d=20
6	H=4 მეტრი სიმაღლის ფოლადის საყრდენის მოწყობა	მ	-	-
7	Qmax=140/სთ ქვების მონტაჟი	კომპ	1	
8	ვალუზებიანი ცხურის მოწყობა	მ	2	

ს ა მ უ შ ა ო თ ა მ ო ც უ ლ ო ბ ა							
N	დასახელება	ზომა	განზ.	რაოდ.	ერთ. წონა	საერთო გ-ში	მარკა "გ.ო.ს.ტ."
1	გაზის ხარჯზომი მრიცხველი		---	1			BK-G10-T Elster
2	გაზის წნევის რეგულიატორი (პოლიეთილენის კარადით)		---	-			M2R-40A Elster
3	Qmax=140/სთ ქვების		---	1			-
4	ფოლადის მილი	d=70 d=40 d=32 d=20	---	2 28 13 3			-
5	ფოლადის მუხლი	d=40 d=32 d=20		6 6 2			
6	ფოლადის მილი საყრდენისთვის	d=70	გრძ/მ	-	-		---«---
7	გაზის ბურთულიანი ონკანი	d=32 d=25 d=20	მ	2 2 1			---«---
8	კრონშტეინი 45x45x5		მ	15			YKT-3