



ნახატი

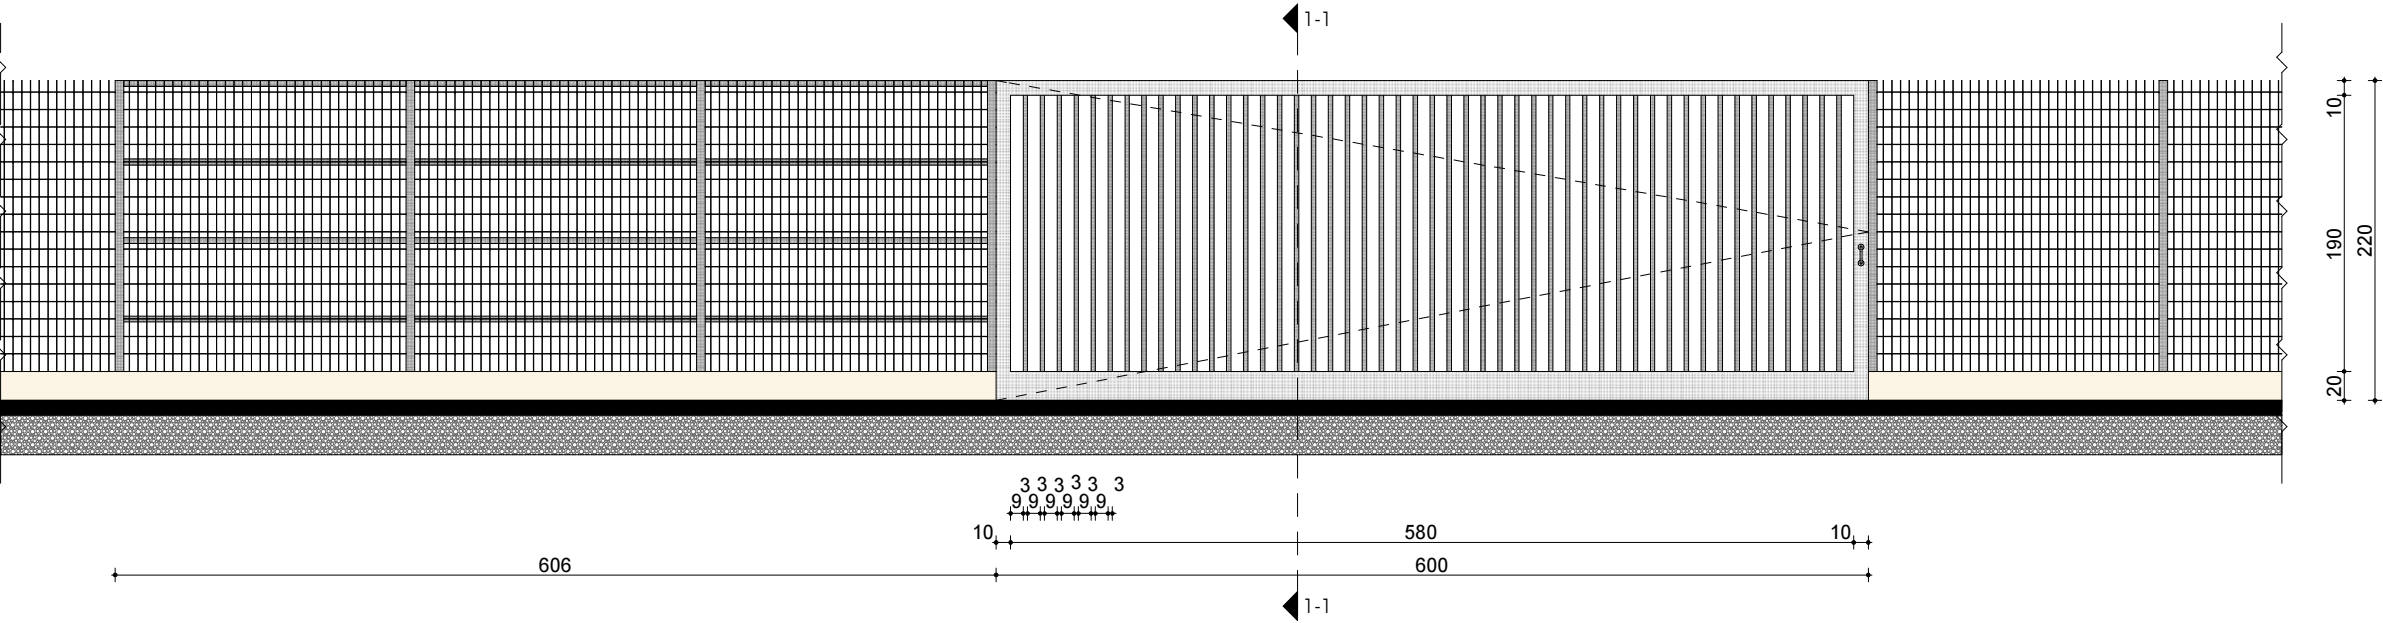

წილი 1-1

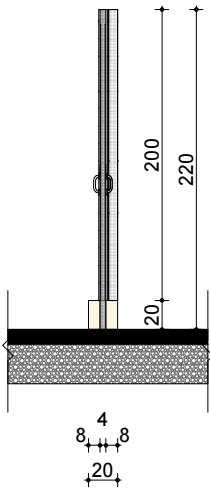

პირი

