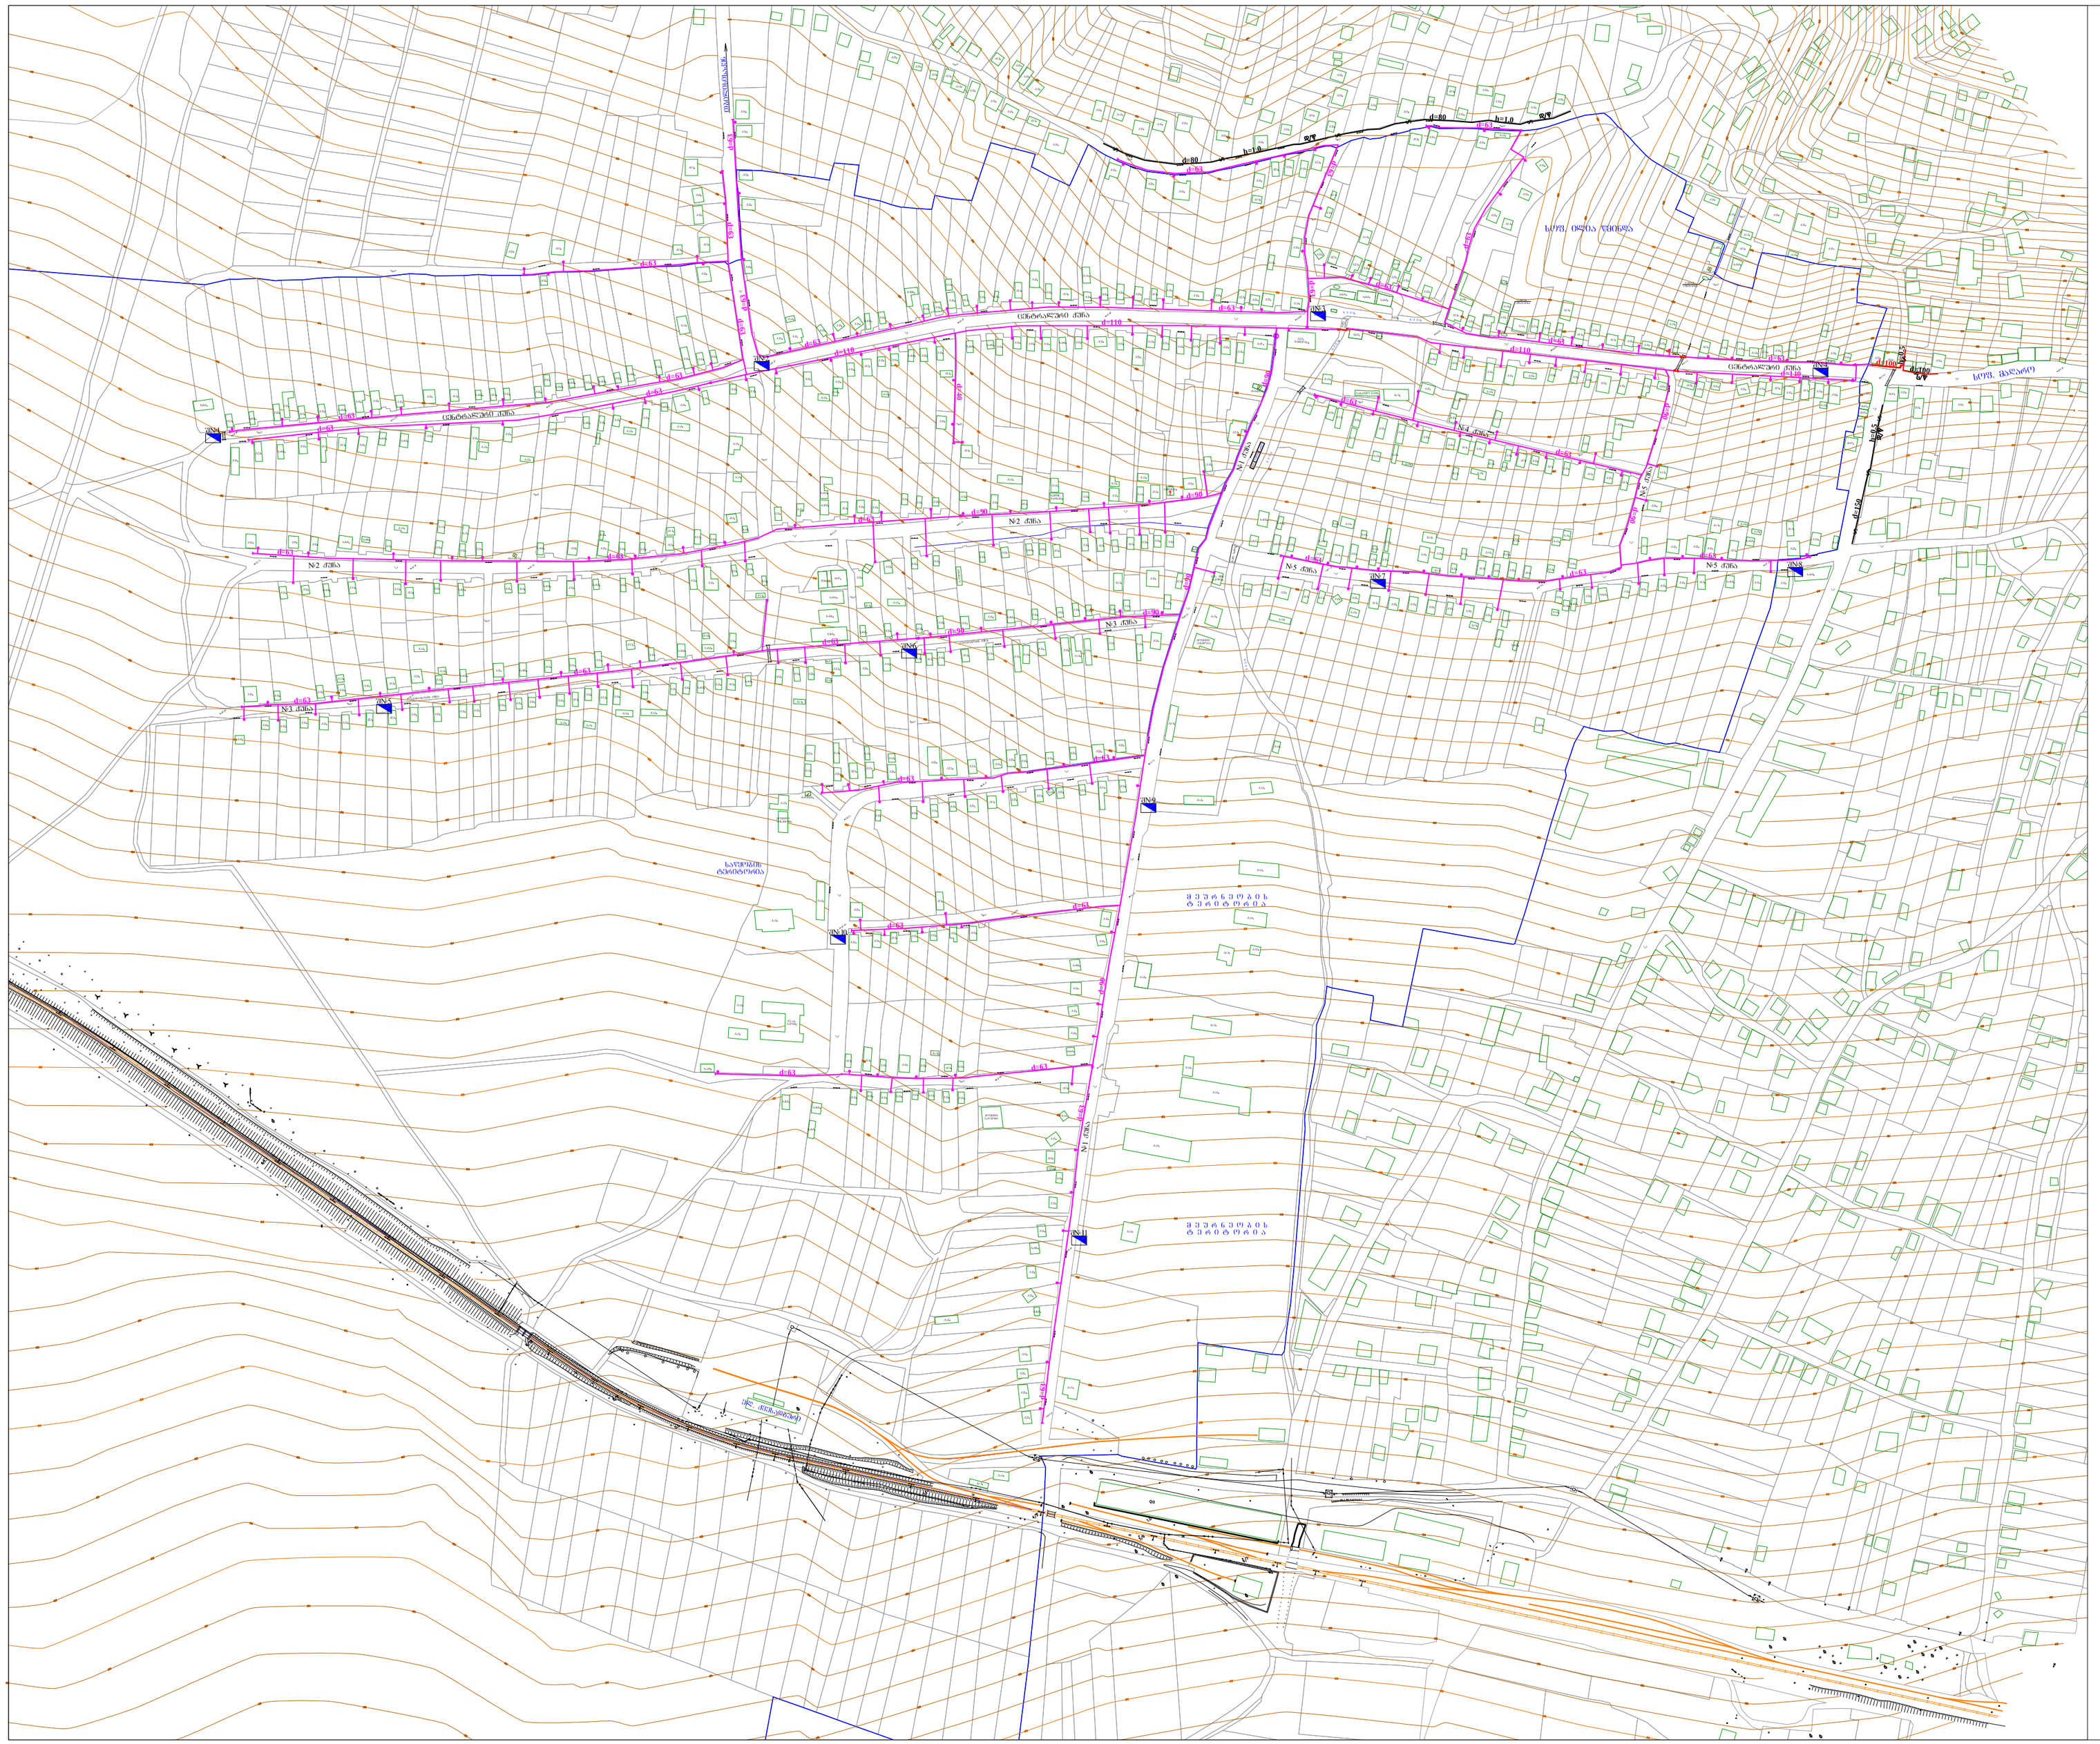
N2 ქუჩა
N3 ქუჩა
N4 ქუჩა
N5 ქუჩა
N1 ქუჩა
d=80
h=1.0
d=63
d=110
d=50
d=40
d=20
d=90
d=75
d=63
d=50
d=40
d=20
d=90
d=75
d=63
d=50
d=40
d=20
d=90
d=75
d=63