



საქართველოს იუსტიციის სასწავლო ცენტრის რეკონსტრუქციის პროექტი


№	ექსპლიკაცია
1	ნახაზების ჩამონათვალი
2	განმარტებითი ბარათი
3	სიტუაციური გეგმა
4	აეროფოტოგადაღება
5	ბოჰო გეგმა
6	გენ-გეგმა
7	არსებული სიტუაციის ფოტოები
7-1	დასავლელი მოცულობები გენ-გეგმა
7-2	დასავლელი მოცულობები I სართულის გეგმა
7-3	დასავლელი მოცულობები II სართულის გეგმა
7-4	დასავლელი მოცულობები III სართულის გეგმა
7-5	დასავლელი მოც. ფასადის განლაგება A და C
7-6	დასავლელი მოც. ფასადის განლაგება D და B
8	გეგმა -3.85 ნიშნულზე (1-6 ღერძები)
9	გეგმა -3.85 ნიშნულზე (6-12 ღერძები)
10	გეგმა -3.85 ნიშნულზე (12-14 ღერძები)
11	გეგმა 0.00 ნიშნულზე (1-6 ღერძები)
12	გეგმა 0.00 ნიშნულზე (6-12 ღერძები)
13	გეგმა 0.00 ნიშნულზე (12-14 ღერძები)
14	გეგმა 3.85 ნიშნულზე (1-6 ღერძები)
15	გეგმა 3.85 ნიშნულზე (6-12 ღერძები)
16	გეგმა 3.85 ნიშნულზე (12-14 ღერძები)
17	სახურავის გეგმა
17-1	ჭარის გეგმა -3.85 ნიშნულზე (1-6 ღერძები)
17-2	ჭარის გეგმა -3.85 ნიშნულზე (6-12 ღერძები)
17-3	ჭარის გეგმა -3.85 ნიშნულზე (12-14 ღერძები)
17-4	ჭარის გეგმა 0.00 ნიშნულზე (1-6 ღერძები)
17-5	ჭარის გეგმა 0.00 ნიშნულზე (6-12 ღერძები)
17-6	ჭარის გეგმა 0.00 ნიშნულზე (12-14 ღერძები)
17-7	ჭარის გეგმა 3.85 ნიშნულზე (1-6 ღერძები)
17-8	ჭარის გეგმა 3.85 ნიშნულზე (6-12 ღერძები)
17-9	ჭარის გეგმა 3.85 ნიშნულზე (12-14 ღერძები)
18	ჭრილი 1-1 (1-6 ღერძები)
19	ჭრილი 1-1 (6-12 ღერძები)
20	ჭრილი 1-1 (12-14 ღერძები)
21	ჭრილი 2-2 და 3-3


№	ექსპლიკაცია
22	ფასადი 1-14 ღერძები (1-6 ღერძები)
23	ფასადი 1-14 ღერძები (6-12 ღერძები)
24	ფასადი 1-14 ღერძები (12-14 ღერძები)
25	ფასადი 14-1 ღერძები (1-6 ღერძები)
26	ფასადი 14-1 ღერძები (6-12 ღერძები)
27	ფასადი 14-1 ღერძები (12-14 ღერძები)
28	ფასადი ა-ბ და ბ-ა ღერძები
29	საქვავი
30	სამხარელოს მოწყობის ტექნოლოგიური სქემა
31	ხიზა №1
32	ხიზა №2
33	ხიზა №3
34	ჭრილი 5-5; არსებული ღობის რეაბილიტაცია
35	ფრაგმენტები 1, 2, 3, 4
36	ფრაგმენტი 5
36-1	ღობის ფრაგმენტი 6
37	განლა 1, 2
38	განლა 3, 4, 5
39	განლა 6, 7, 8
40	განლა 9, 10, 11
41	ღებალი №1, 2
42	ღებალი №3
43	იაბახის ბიჭები
44	ხარ-ფანჯრების და ვიბრაციების სკეჩი, -3.85 ნიშ.
45	ხარ-ფანჯრების და ვიბრაციების სკეჩი, -3.85 ნიშ.
46	ხარ-ფანჯრების და ვიბრაციების სკეჩი, 0.00 ნიშ.
47	ხარ-ფანჯრების და ვიბრაციების სკეჩი, 0.00 ნიშ.
48	ხარ-ფანჯრების და ვიბრაციების სკეჩი, 3.75 ნიშ.
49	ხარ-ფანჯრების და ვიბრაციების სკეჩი, 3.75 ნიშ.
50	ოთახების მოჭირჩხეთების უწყისი
51	ოთახების მოჭირჩხეთების უწყისი
52	ექსტერიერის რენდერი (ვიზუალიზაცია)
53	ექსტერიერის რენდერი (ვიზუალიზაცია)
54	ექსტერიერის რენდერი (ვიზუალიზაცია)
55	ექსტერიერის რენდერი (ვიზუალიზაცია)
56	ინტერიერის რენდერი (ვიზუალიზაცია)

სარეკონსტრუქციო ობიექტის მდებარეობა
ქალაქის სივრცეში




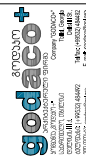

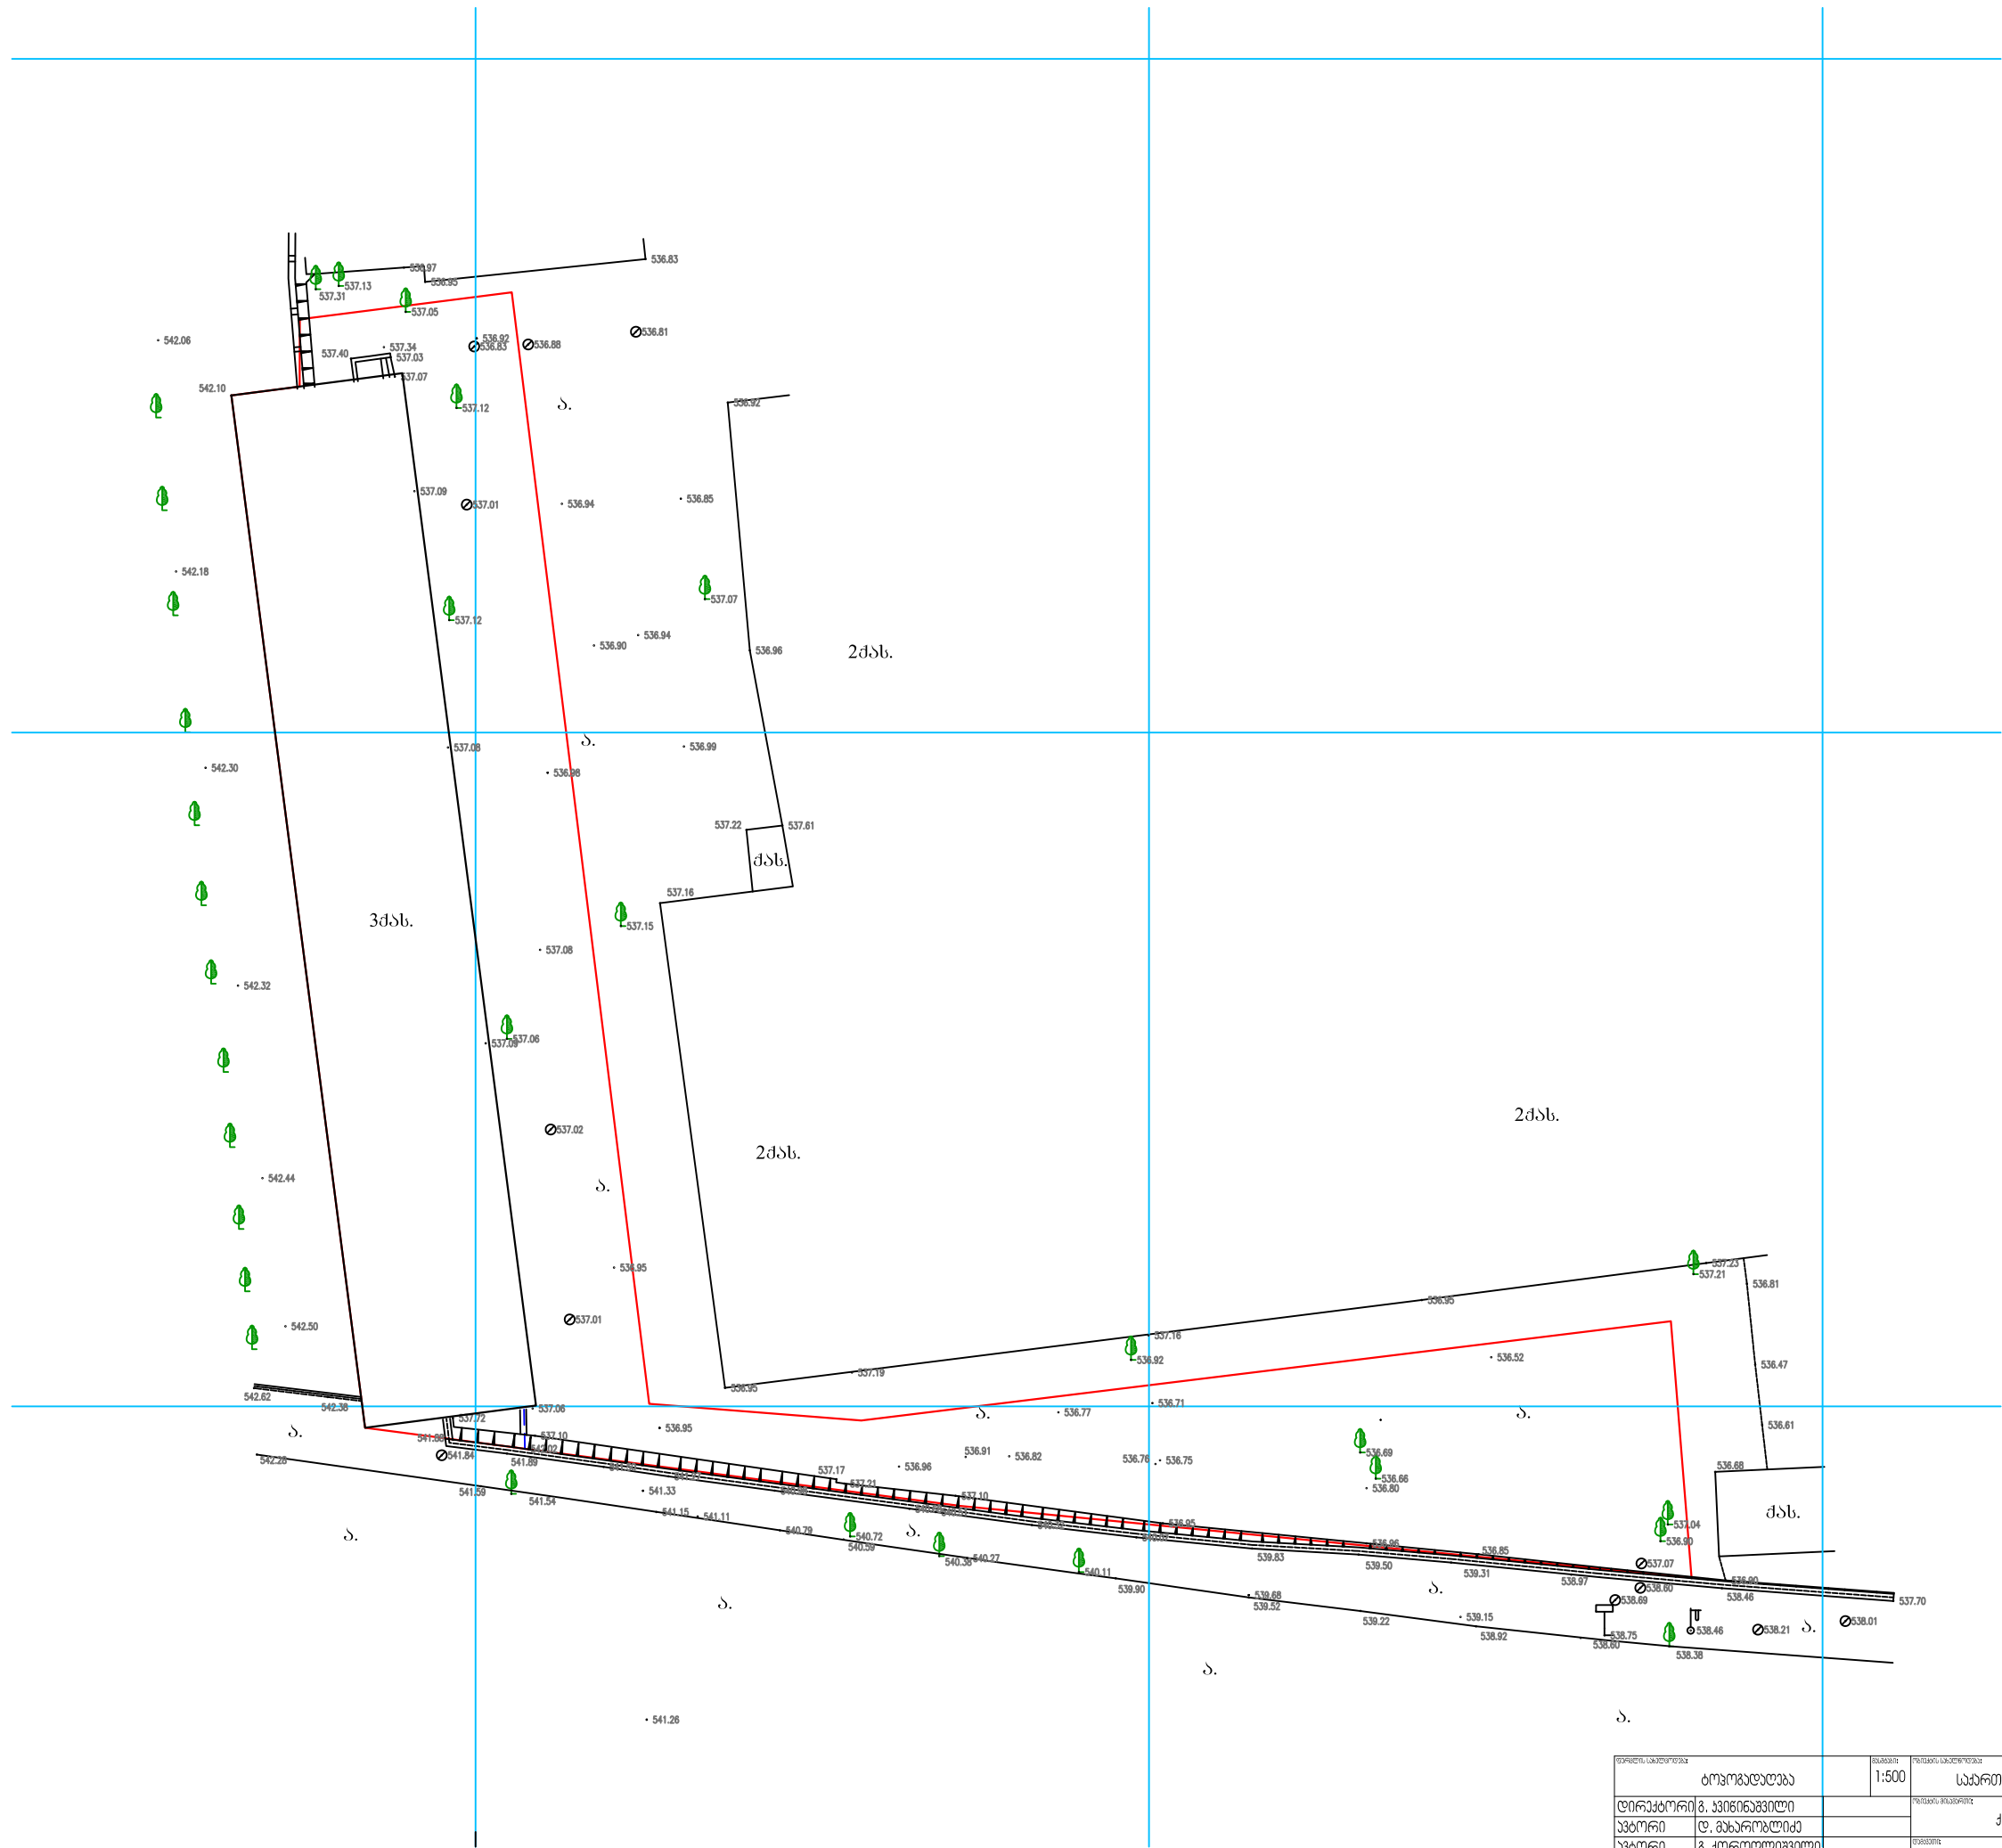


ავტორი	გ. ქორთულიშვილი	გამოცემის			
დაამუშავა	ვ. გიგინეიძე	გამოცემის			
შეამოწმა	დ. ვაშაძე	გამოცემის		არქიტექტურული ნახატი	




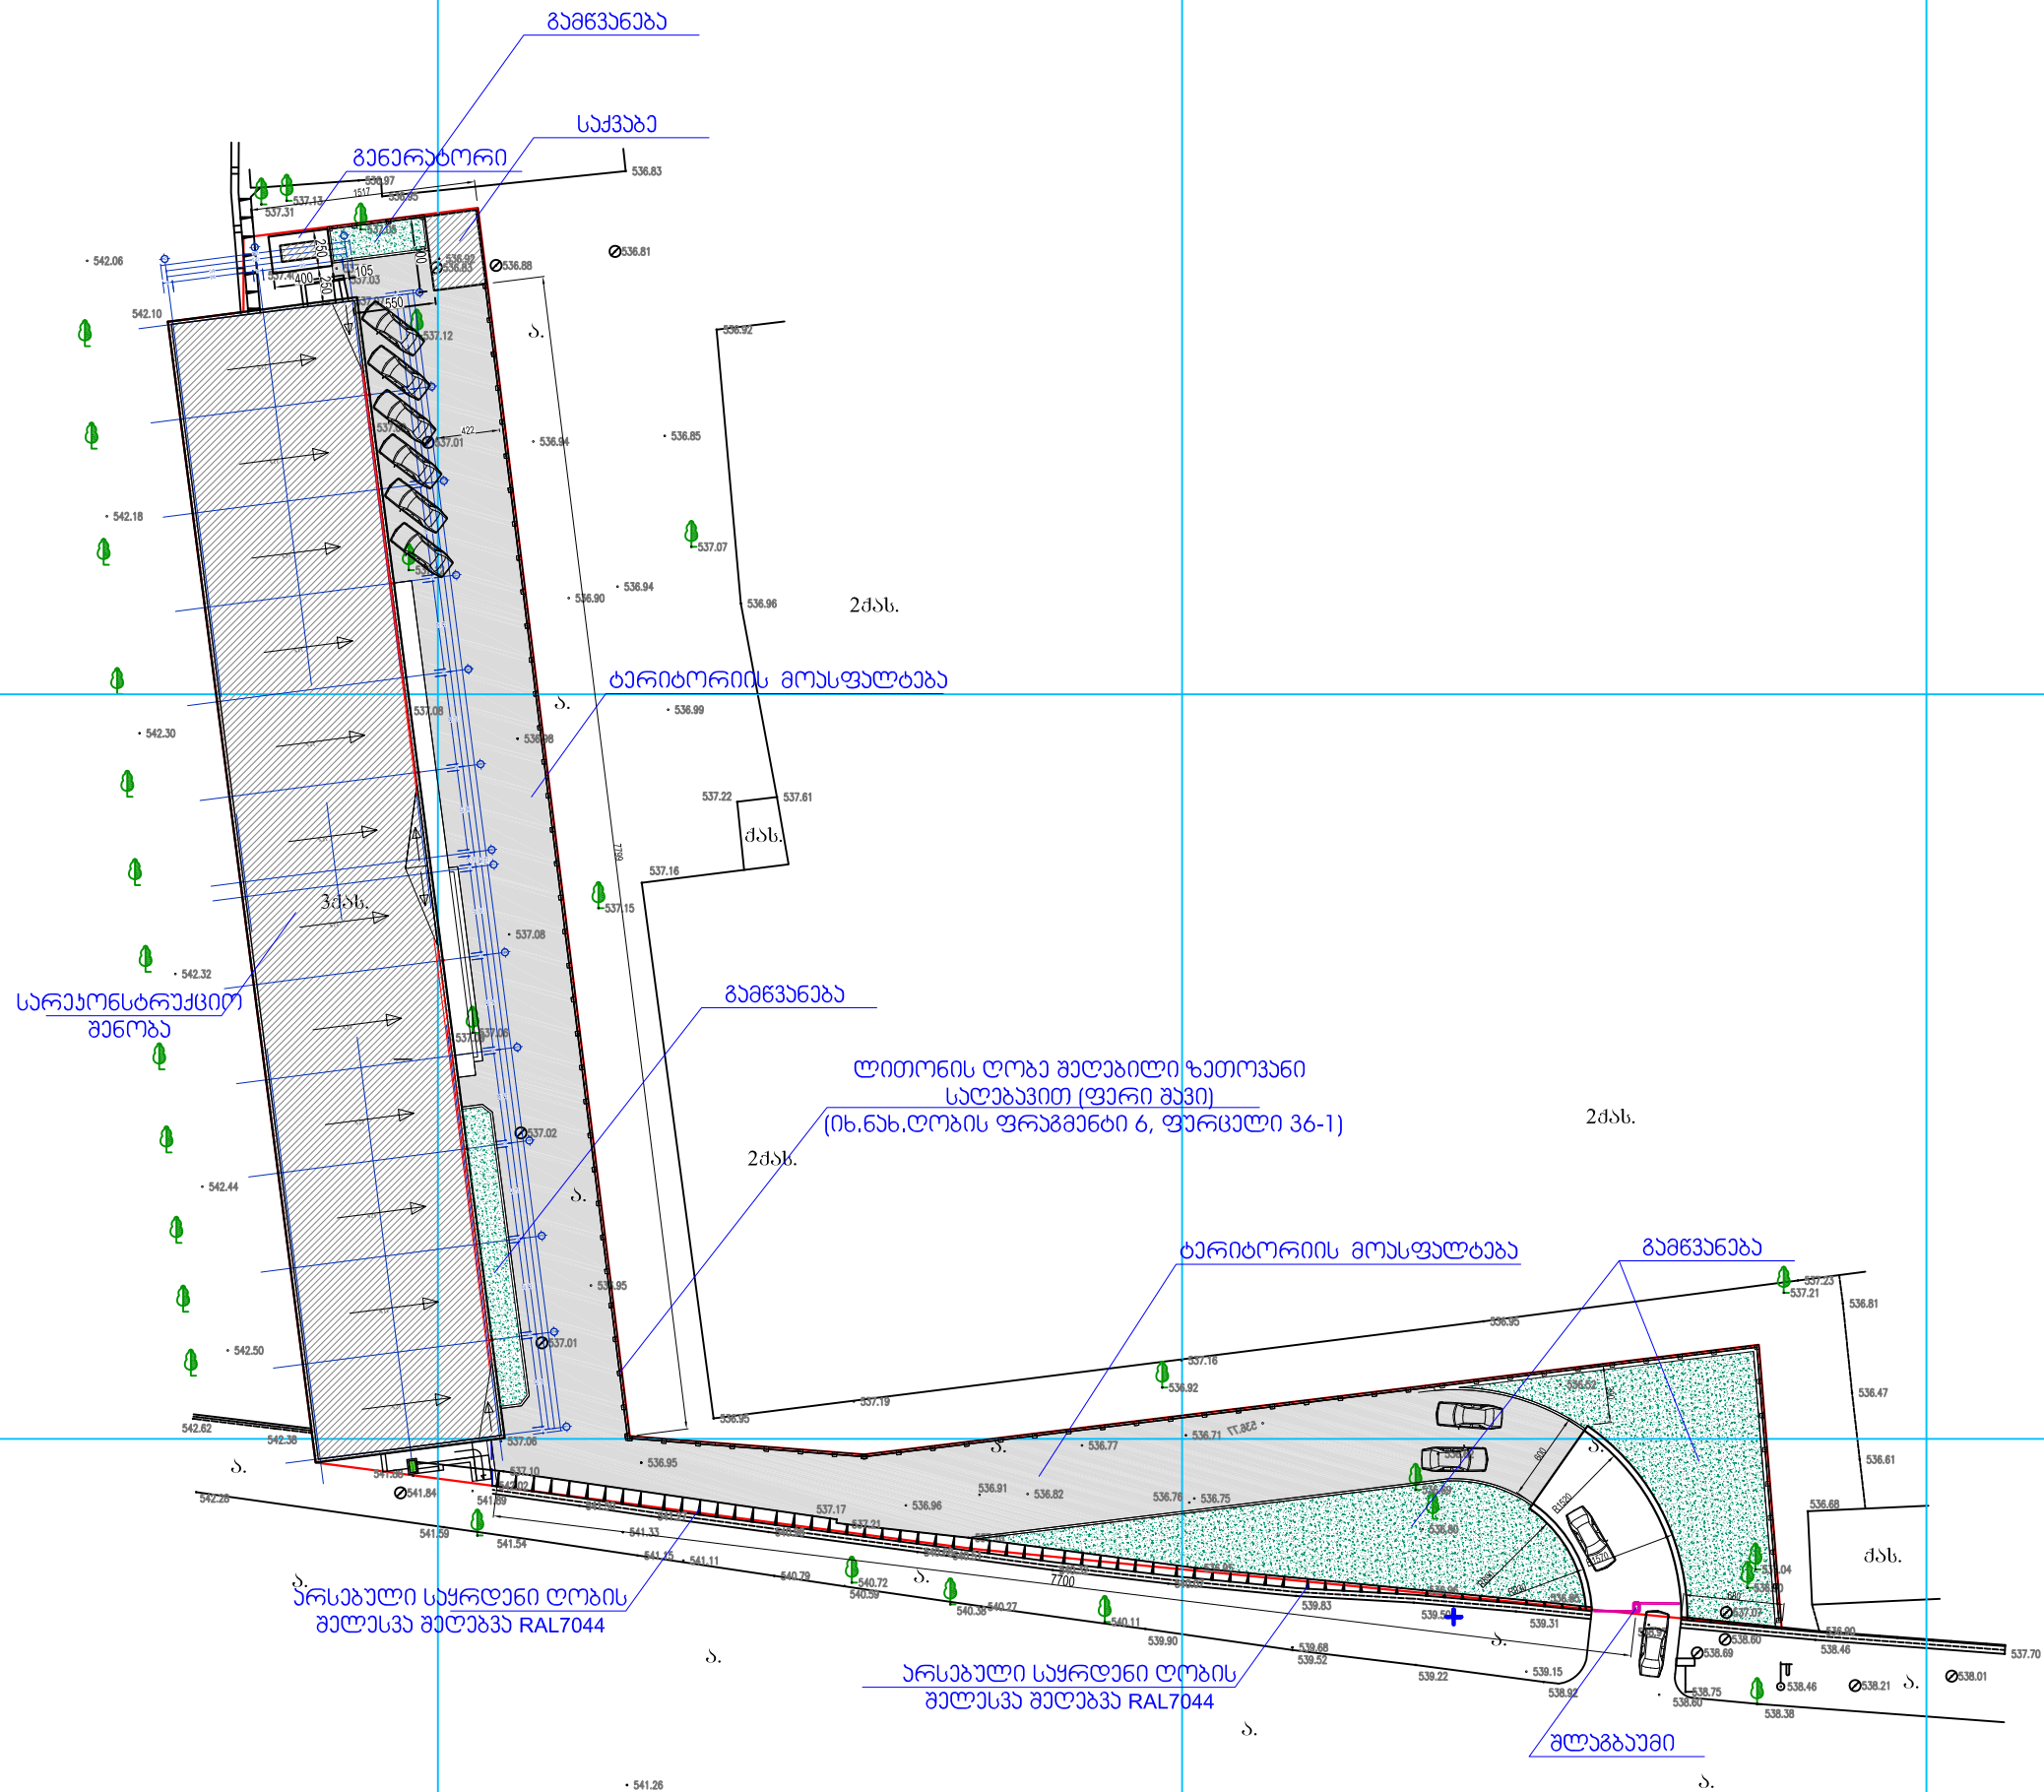

გამწვანება	1:500	საპროექტო იუსტიციის სასაქონლო ცენტრის	გამწვანება

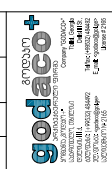


ფასადის განზღუდა D მ. 1:125

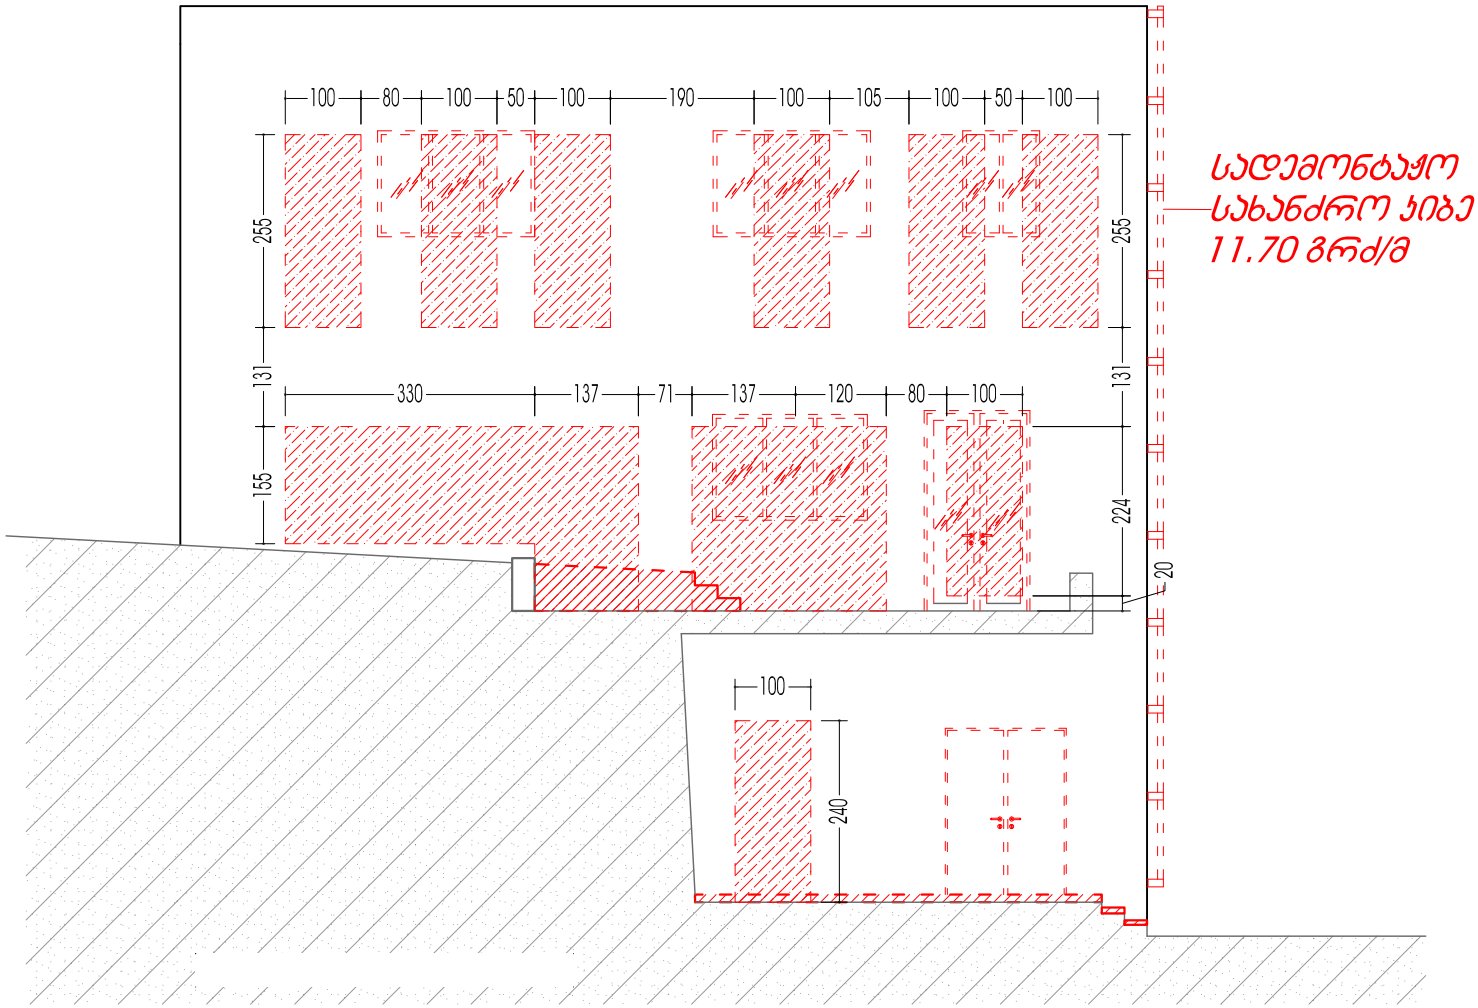


ფასადის განზღუდა B მ. 1:125

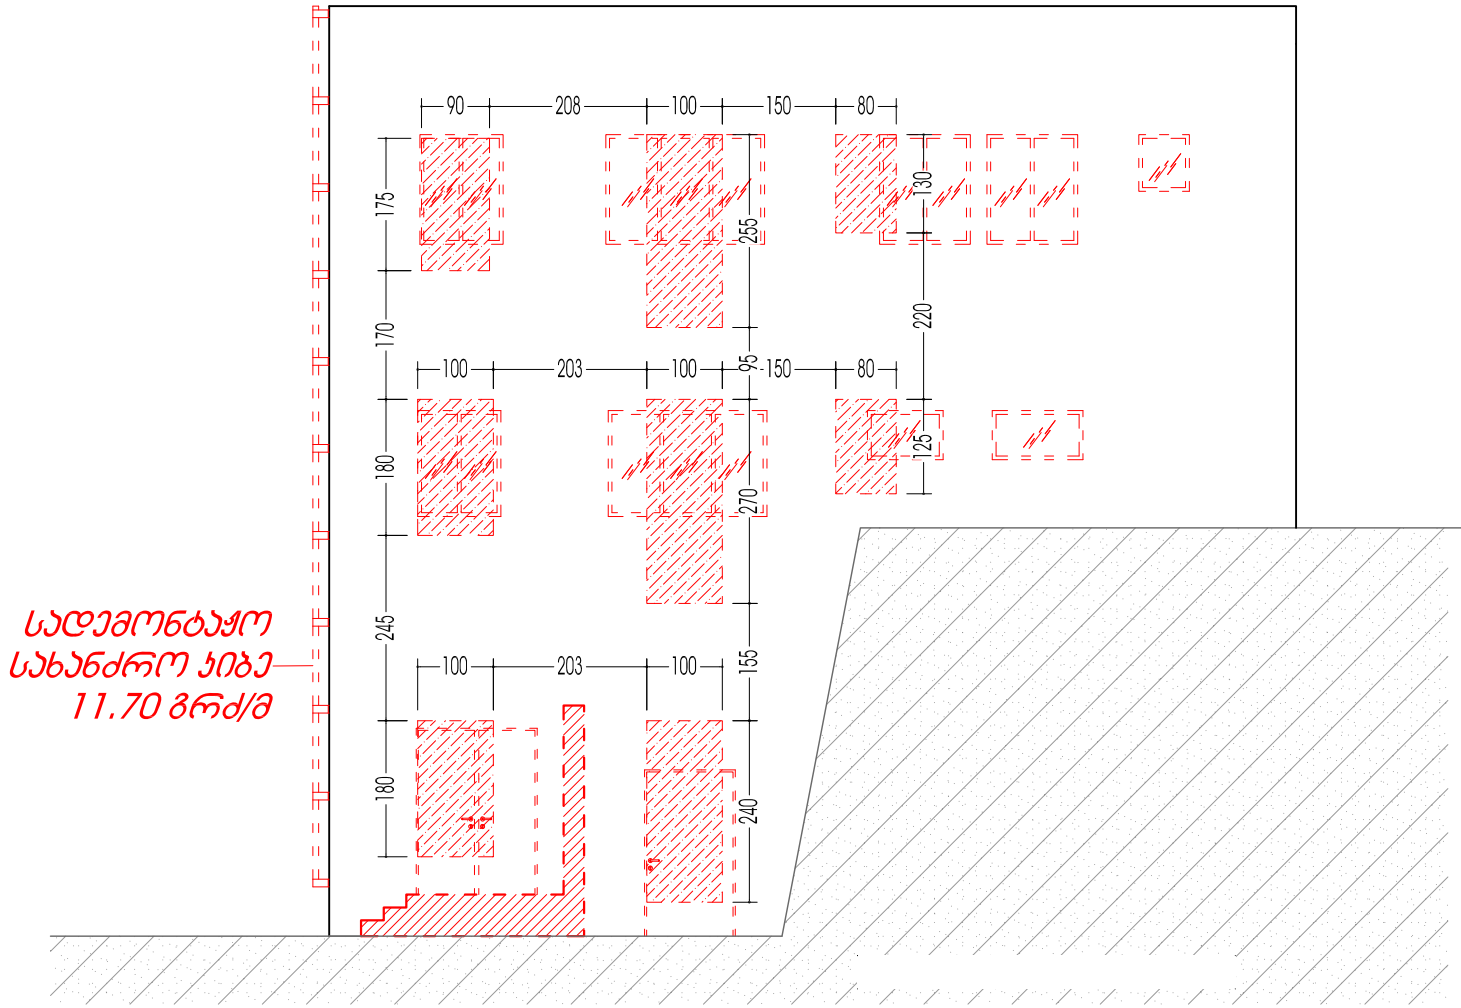



