



ქალაქ გათუშში შარაშიძის ქუჩის მონაკვეთის (ურბნის მიმართულებით) მოასფალტების სამუშაოები

ს/გზის ბრძივი პროფილი

პკ.0+00 – პკ.5+00

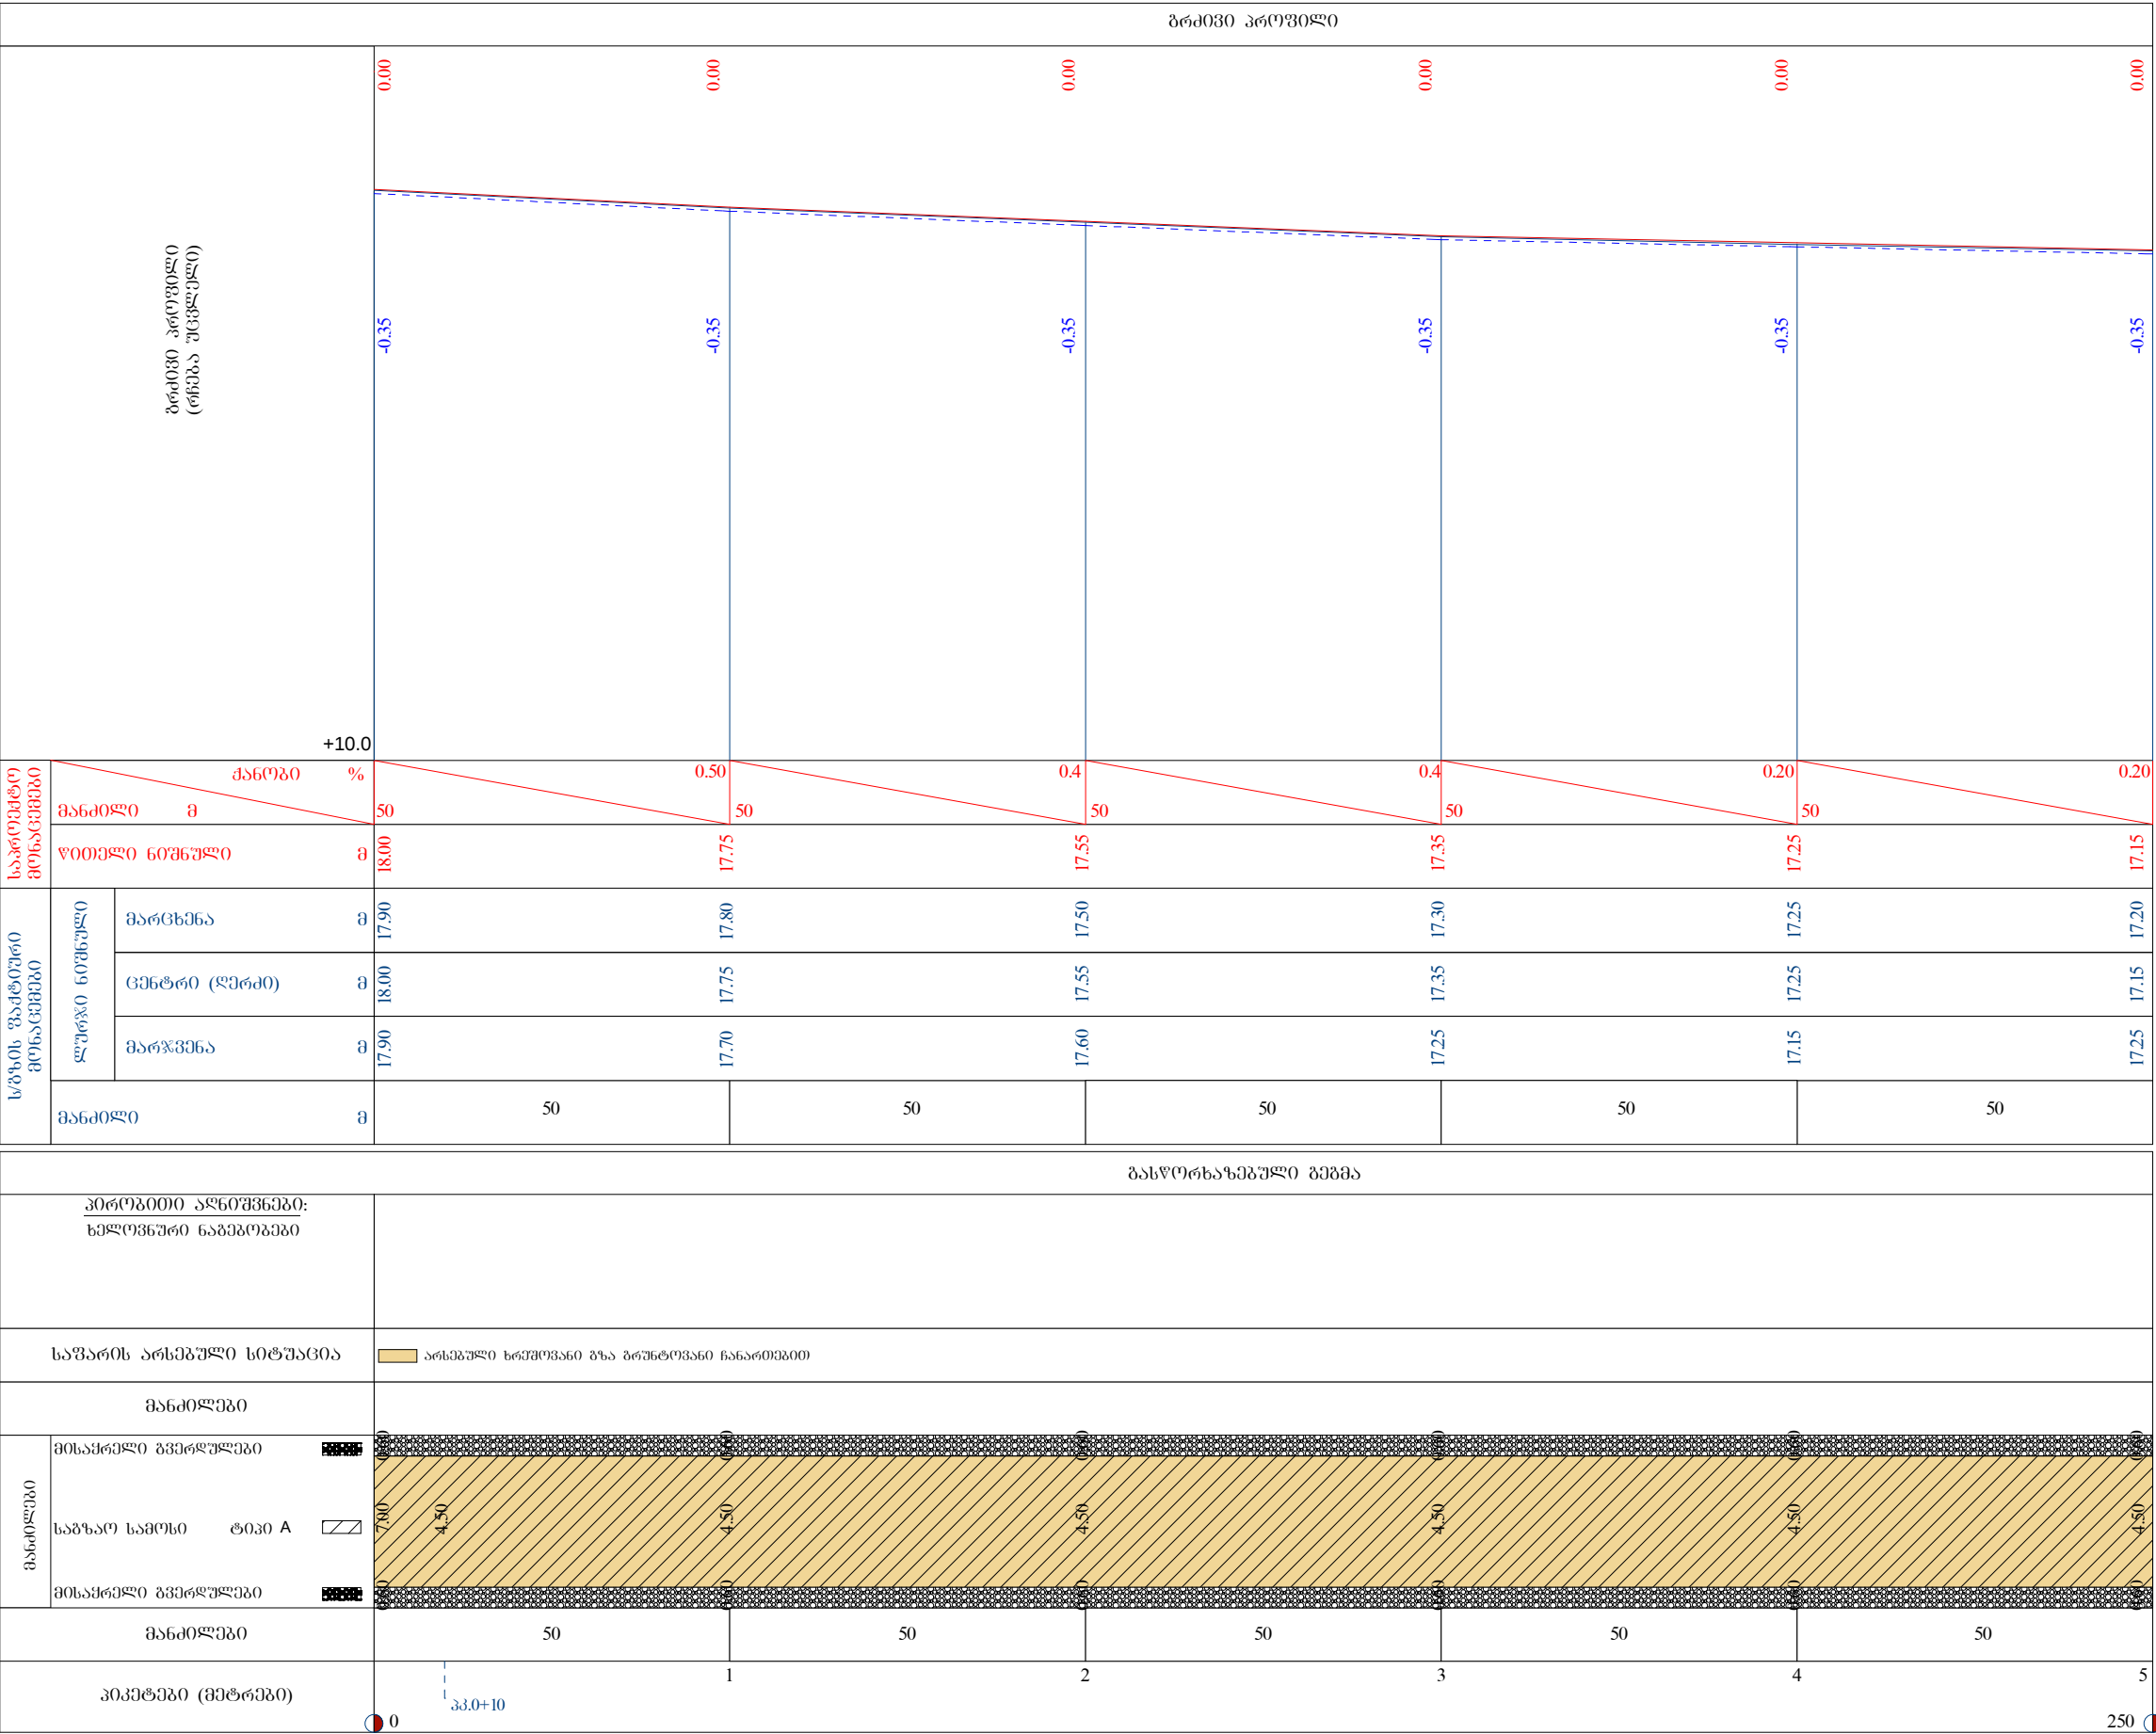


ქალაქ ბათუმში შარაშიძის ქუჩის მონაკვეთის (ურბნის მიმართულებით) მოასფალტების სამუშაოები
ს/გზის ბრძოვი პროფილი
პკ.5+00 – პკ.10+00

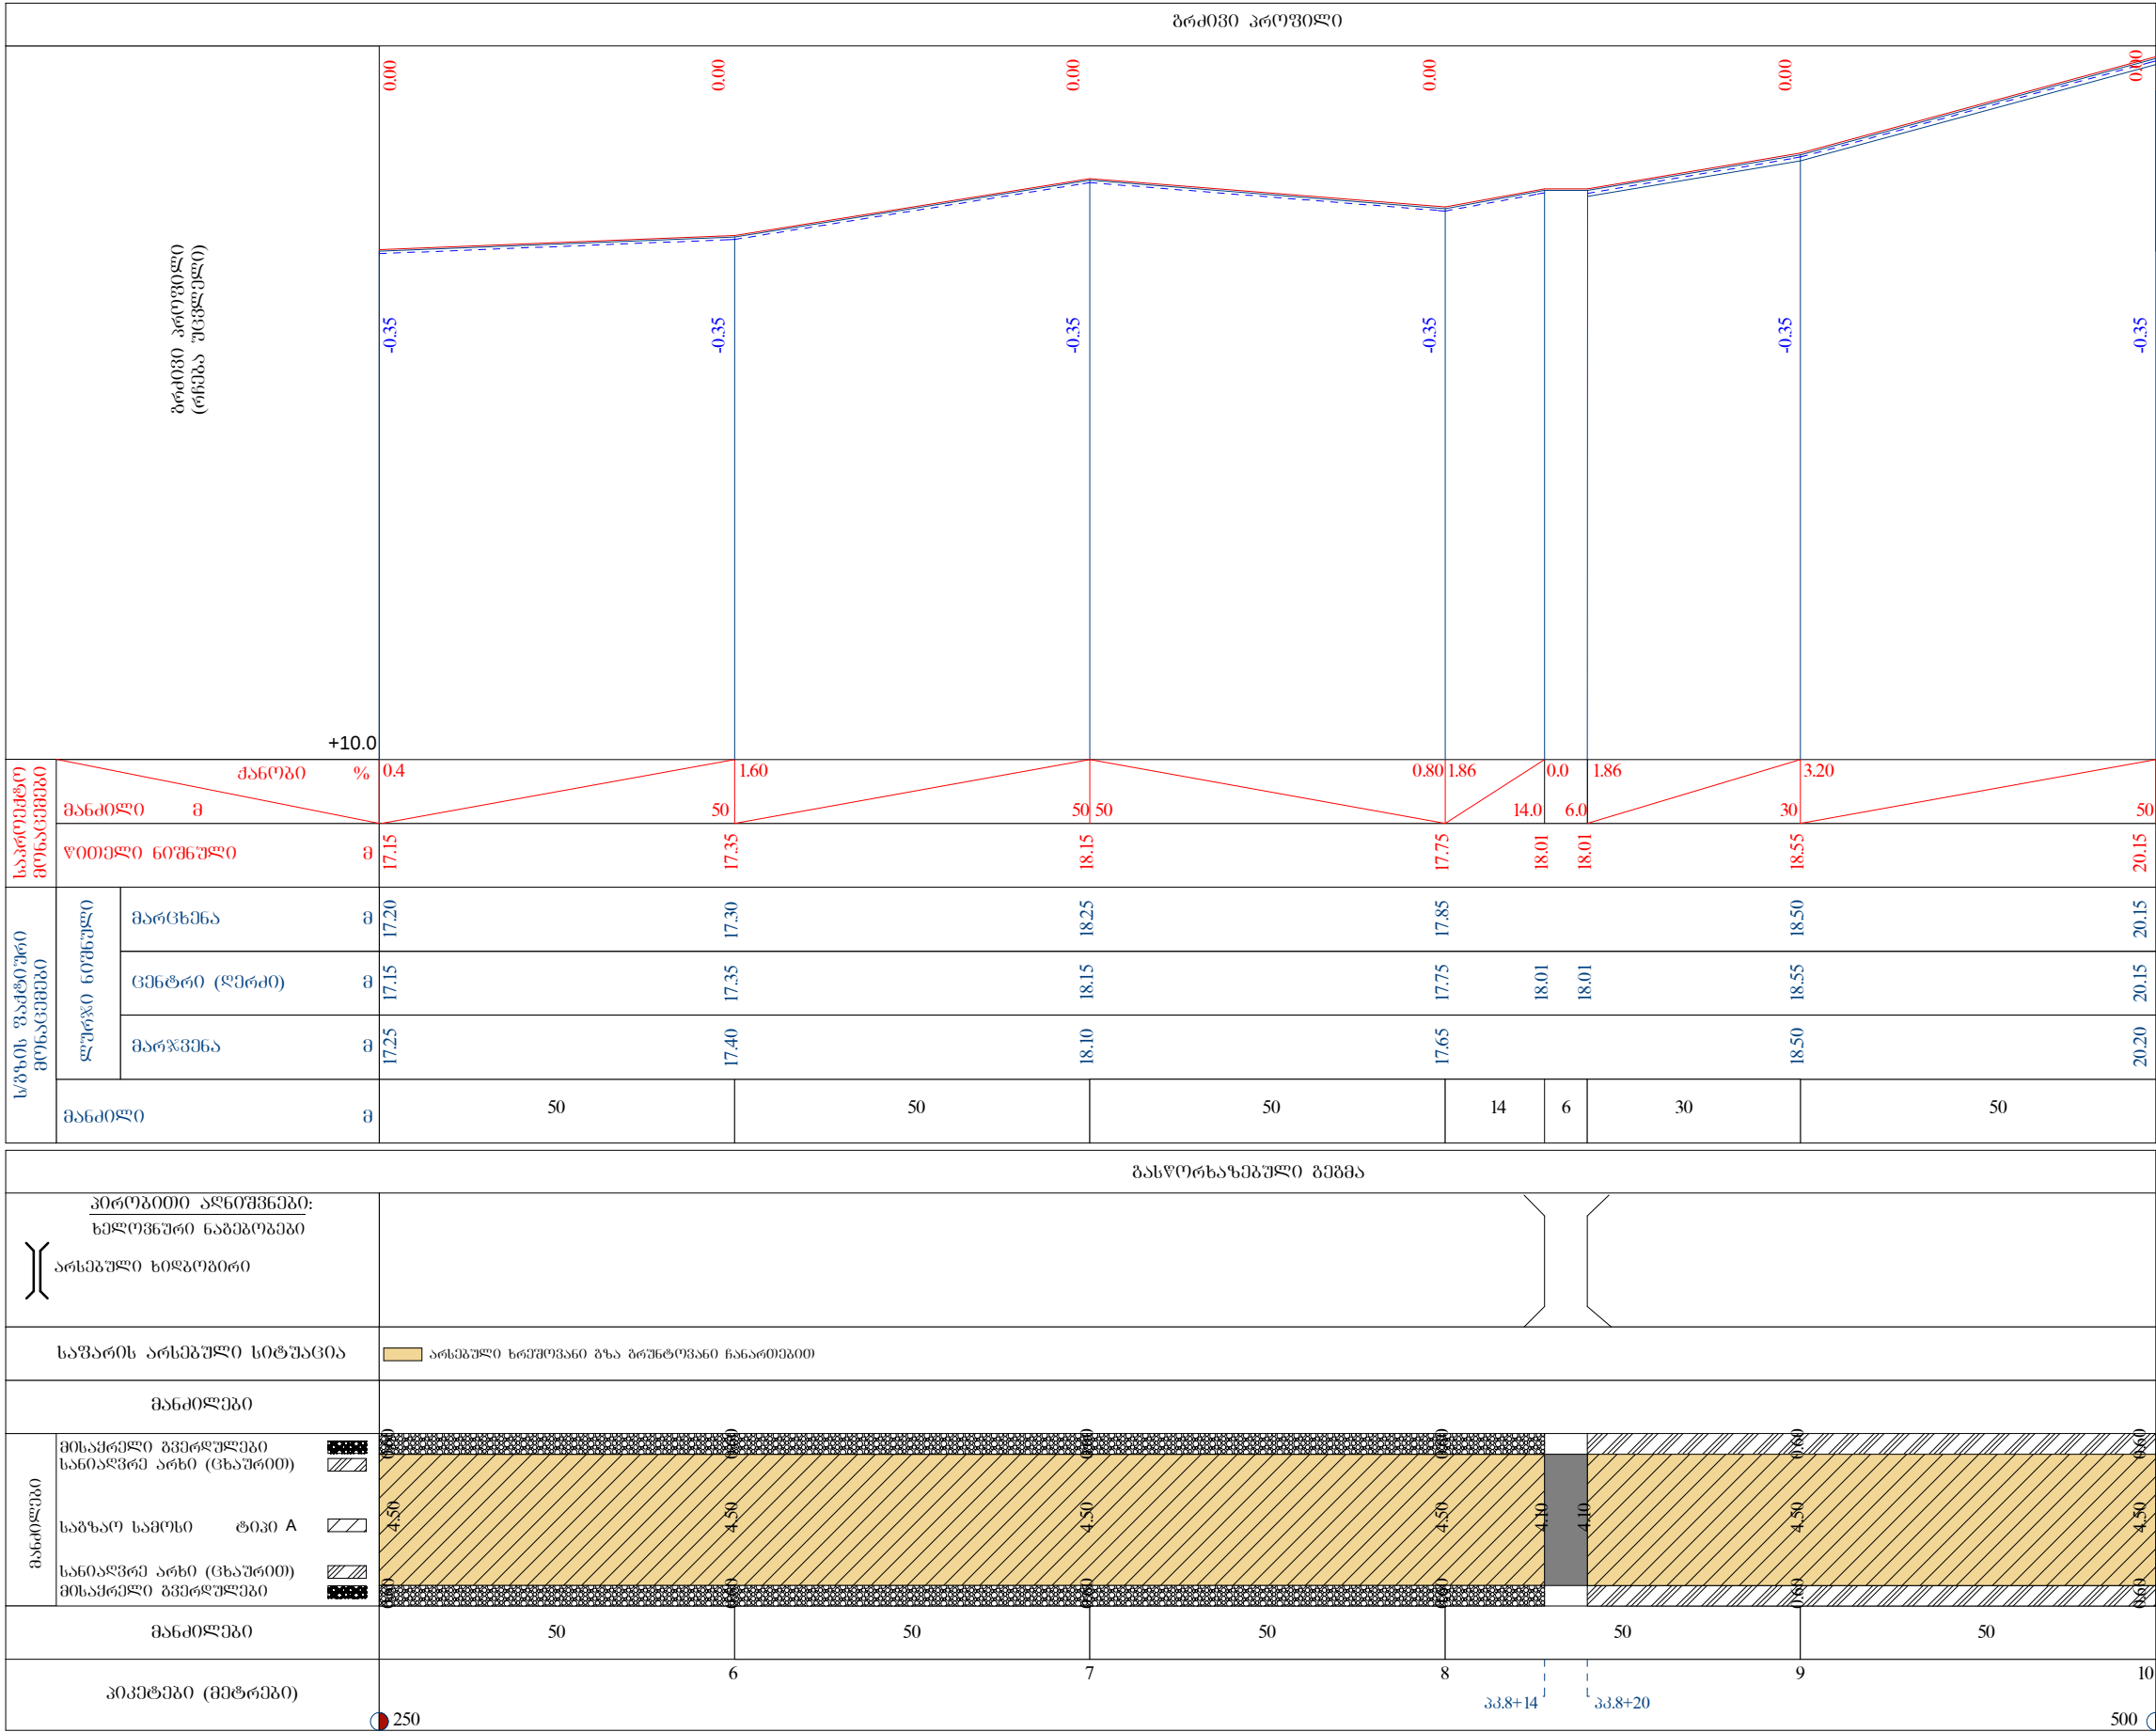

თარიღი და რეგ. №	შეთანხმებულია	

ქალაქ გათუშვში შარაშიძის ქუჩის მონაკვეთის (ურების მიმართულებით) მოასფალტების სამუშაოები
ს/გზის ბრძივი პროფილი
პკ.10+00 – პკ.13+00

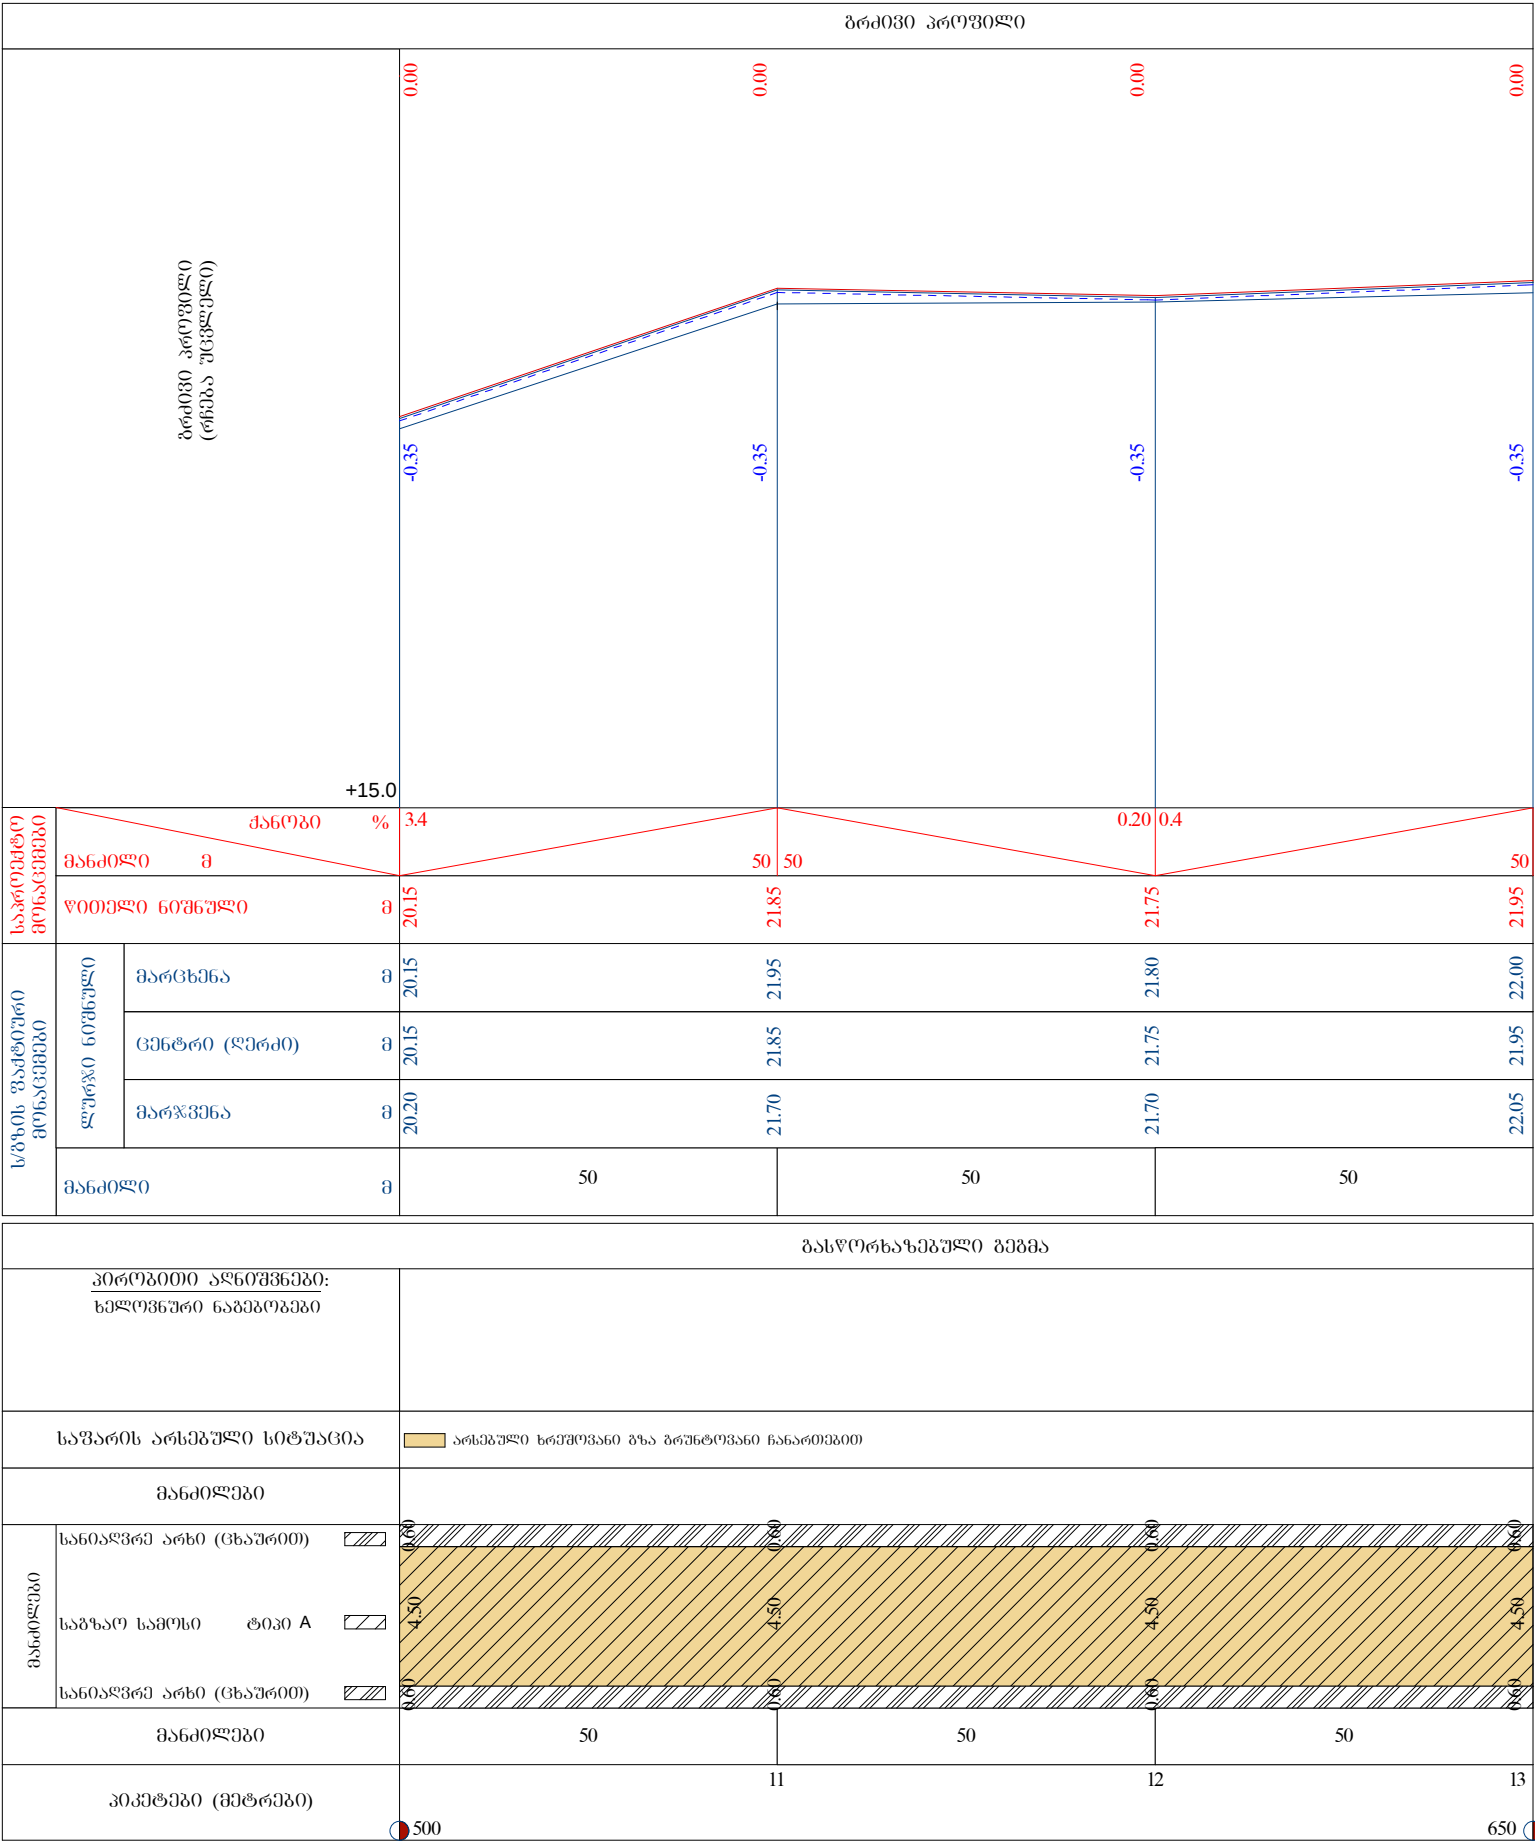


შეთანხმებულია	
თარიღი და რგ.	№


ქალაქ გათუშში შარაშიძის ქუჩის მონაკვეთის (ურების მიმართულებით) მოსვალტების სამუშაოები

საბზაო სამოსის ტიპები, ტიპი – A
(ტიპიური კონსტრუქციული ჰრილი)

ტიპი „A“
პკ.0+00 – პკ.8+14

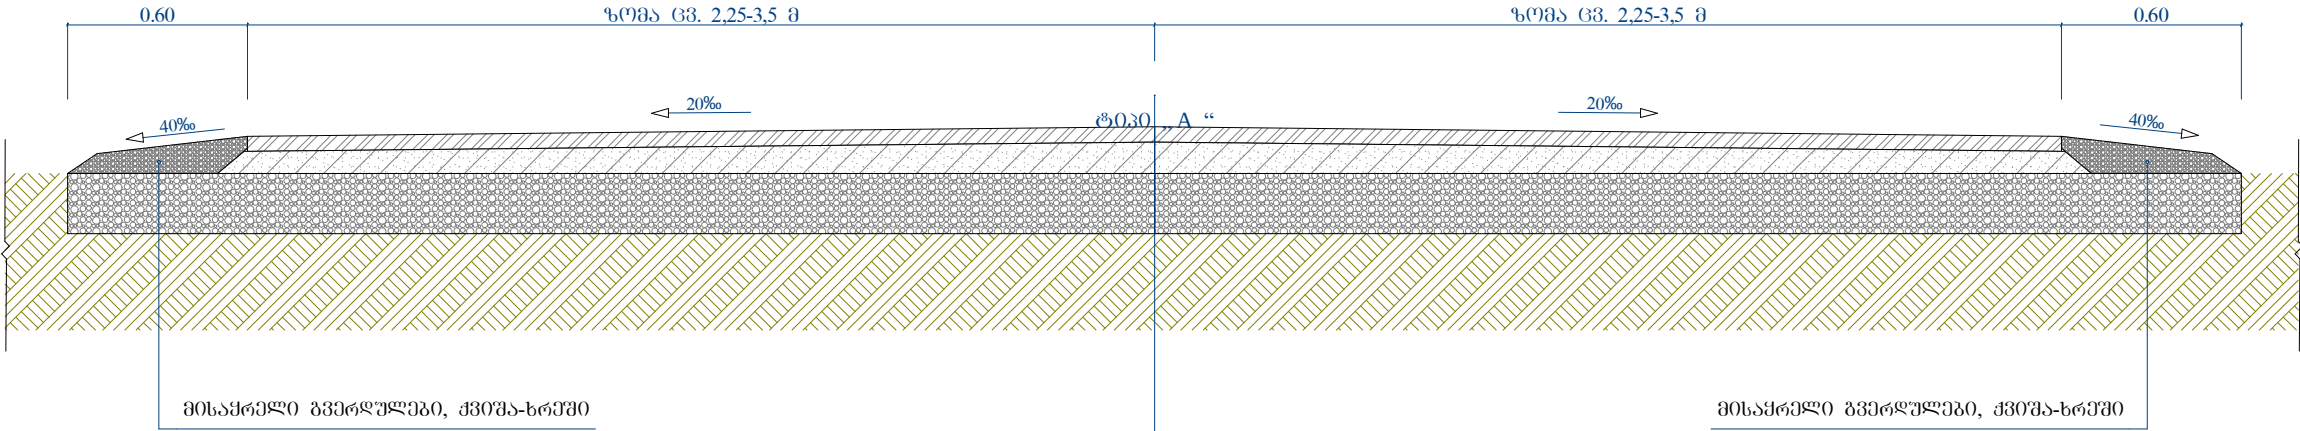

ტიპი „A“
პკ.8+20 – პკ.13+00

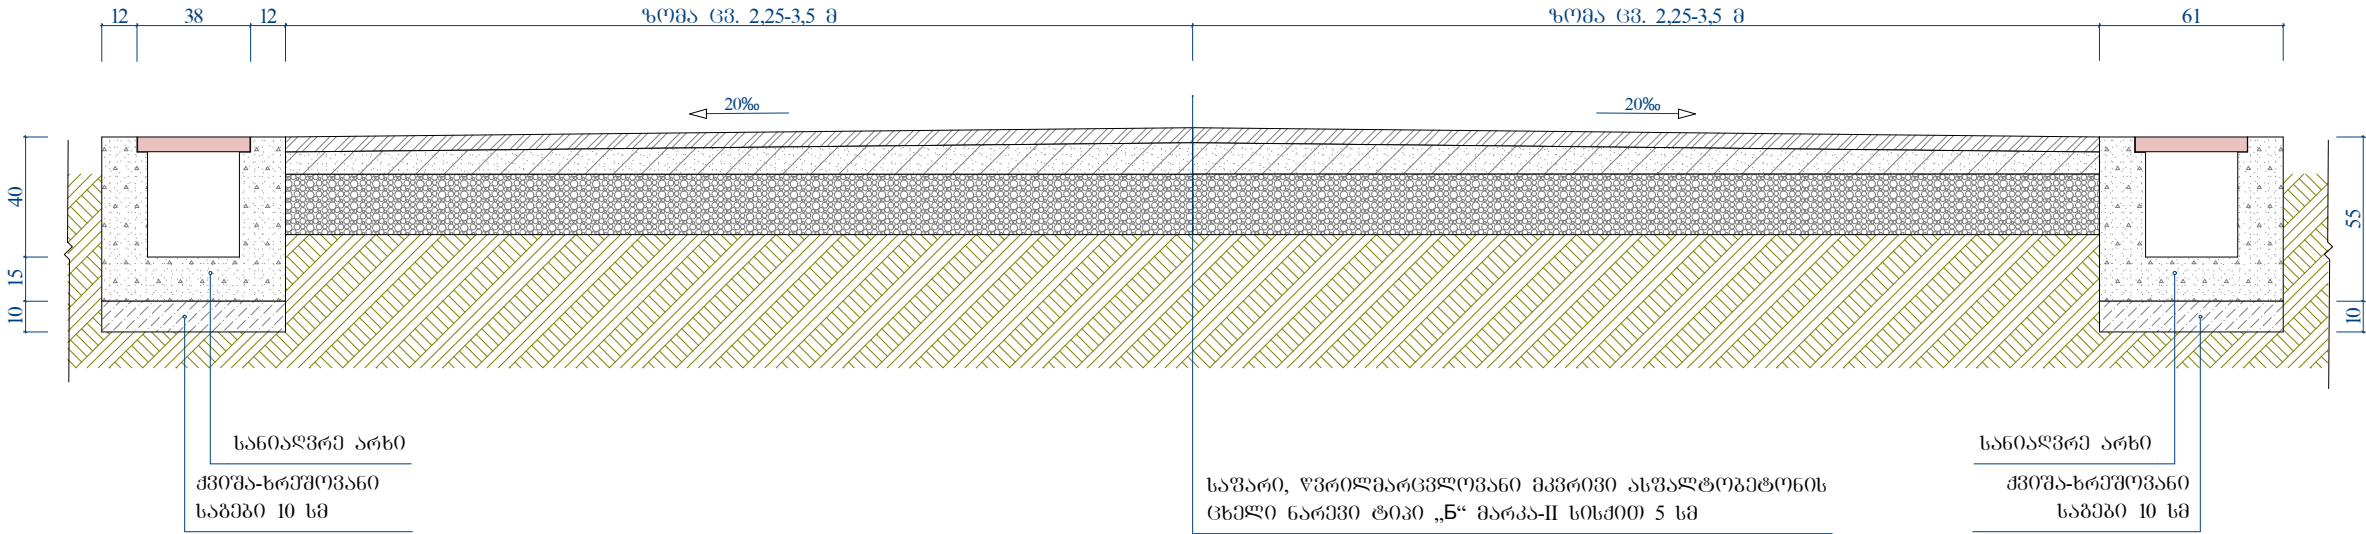

საპროექტო

პროექტი ავტორი

ობიექტის დასახელება

ქალაქ გათუშში შარაშიძის ქუჩის
მონაკვეთის (ურების
მიმართულებით) მოსვალტების
სამუშაოები

საბზაო სამოსის ტიპები, ტიპი – A
(ტიპიური კონსტრუქციული ჰრილი)

ობიექტის მდებარეობა:
საქართველო;
აჭარის არ.; ქ. ბათუმი

დამკვეთი:
ქალაქ ბათუმის მერია

პროექტირება:
შ.პ.ს. „ხოზი-2005“
ს/კ 244685131
ქ. ხოზი, ბერიას ქ. №7

მთ. არქიტექტ.	ა. გადელია	
მთ. ინჟინერი	ლ. კვიკინია	
დირექტორი	ს. დოღბაია	

სტადია	მ. პ.	
თარიღი	ფურცელი	ფურცლები
ფორმატი A3	მასშტაბი: 1:25	

აეროფოტოგადღება
(ორთოფოტო)



სპეციალური

პირობითი აღნიშვნები

განიმტკიცების დასახელება

ქალაქ ბათუმში ფარაშიძის ქუჩის
მონაკვეთის (შრეხის
მიმართულებით) მოსახლეობის
სამშაობო

აეროფოტოგადღება
(ორთოფოტო)

ობიექტის მდებარეობა:
საქართველო;
აჭარის ა.რ.; ქ. ბათუმი

დამკვეთი:
ქალაქ ბათუმის მერია

პროექტირება:
შ.პ.ს. „ხობი-2005“
ს/კ 244685131
ქ. ხობი, ბერიძის ქ. №7

მთ. არქიტექტ. ა. გადელია

მთ. ინჟინერი	ლ. კვიკვიძი
--------------	-------------

დირექტორი	ს. დოღბაძე
-----------	------------

სტადია

д. з.

თარიღი	
--------	--

ფურცელი	ფურცლები
---------	----------

30
 31
 5

შპს "საქსტელკომ"




თაშიდი და რკ. №




3605m 1-1

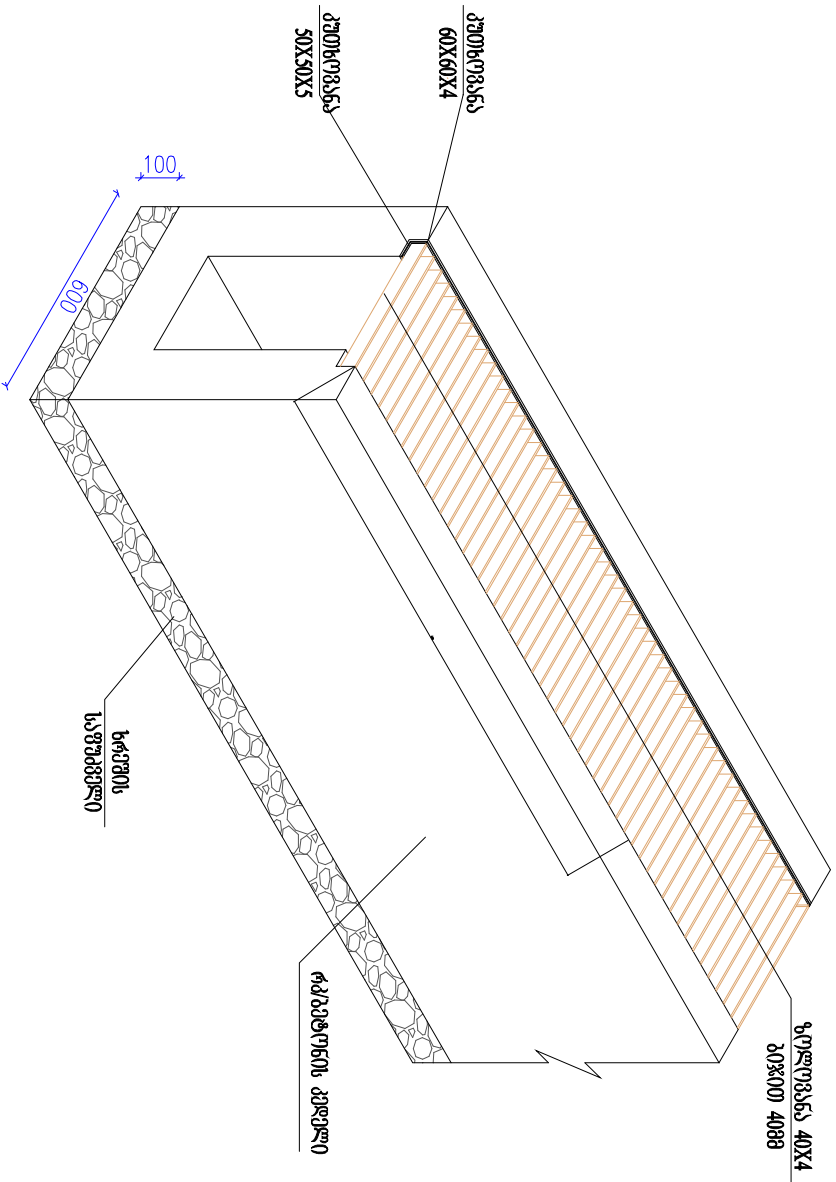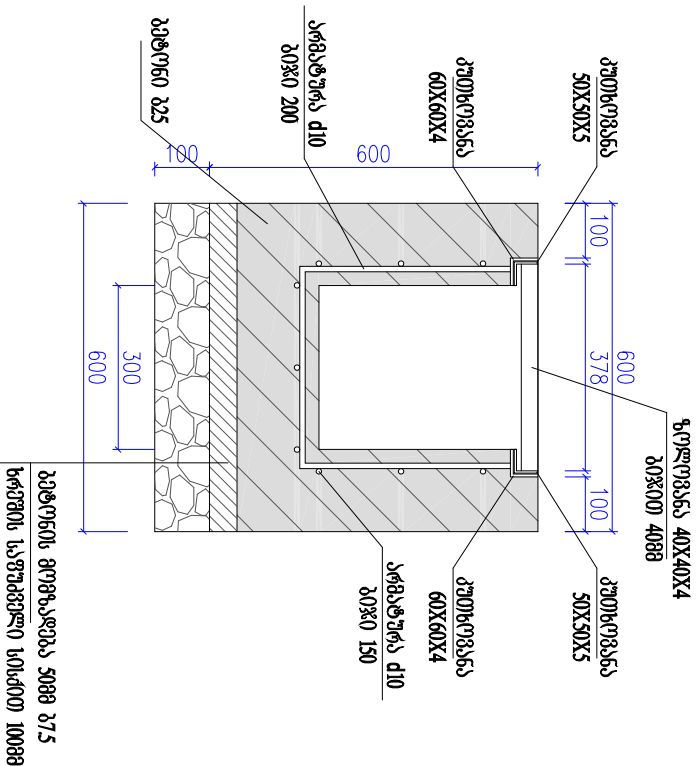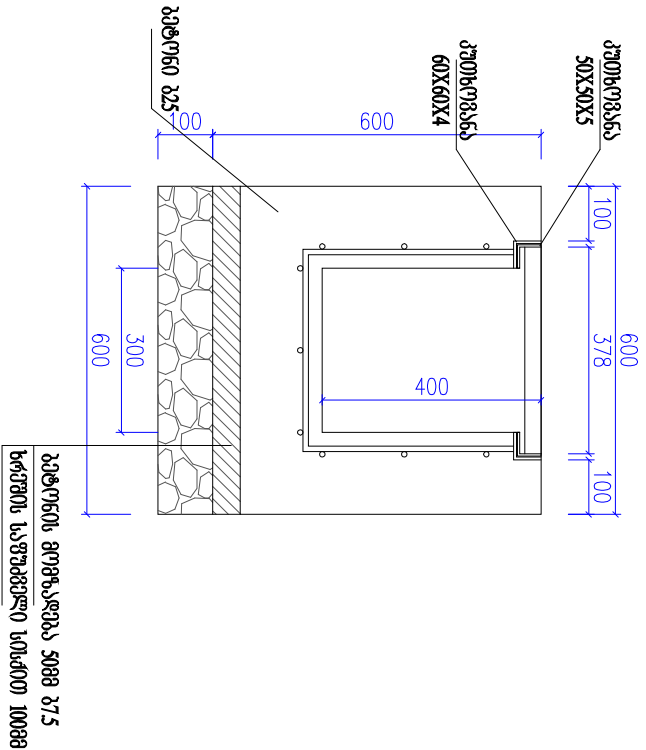

თარიღი და რეგ. №		შეთანხმებულია

[illegible]