


1.8 მ

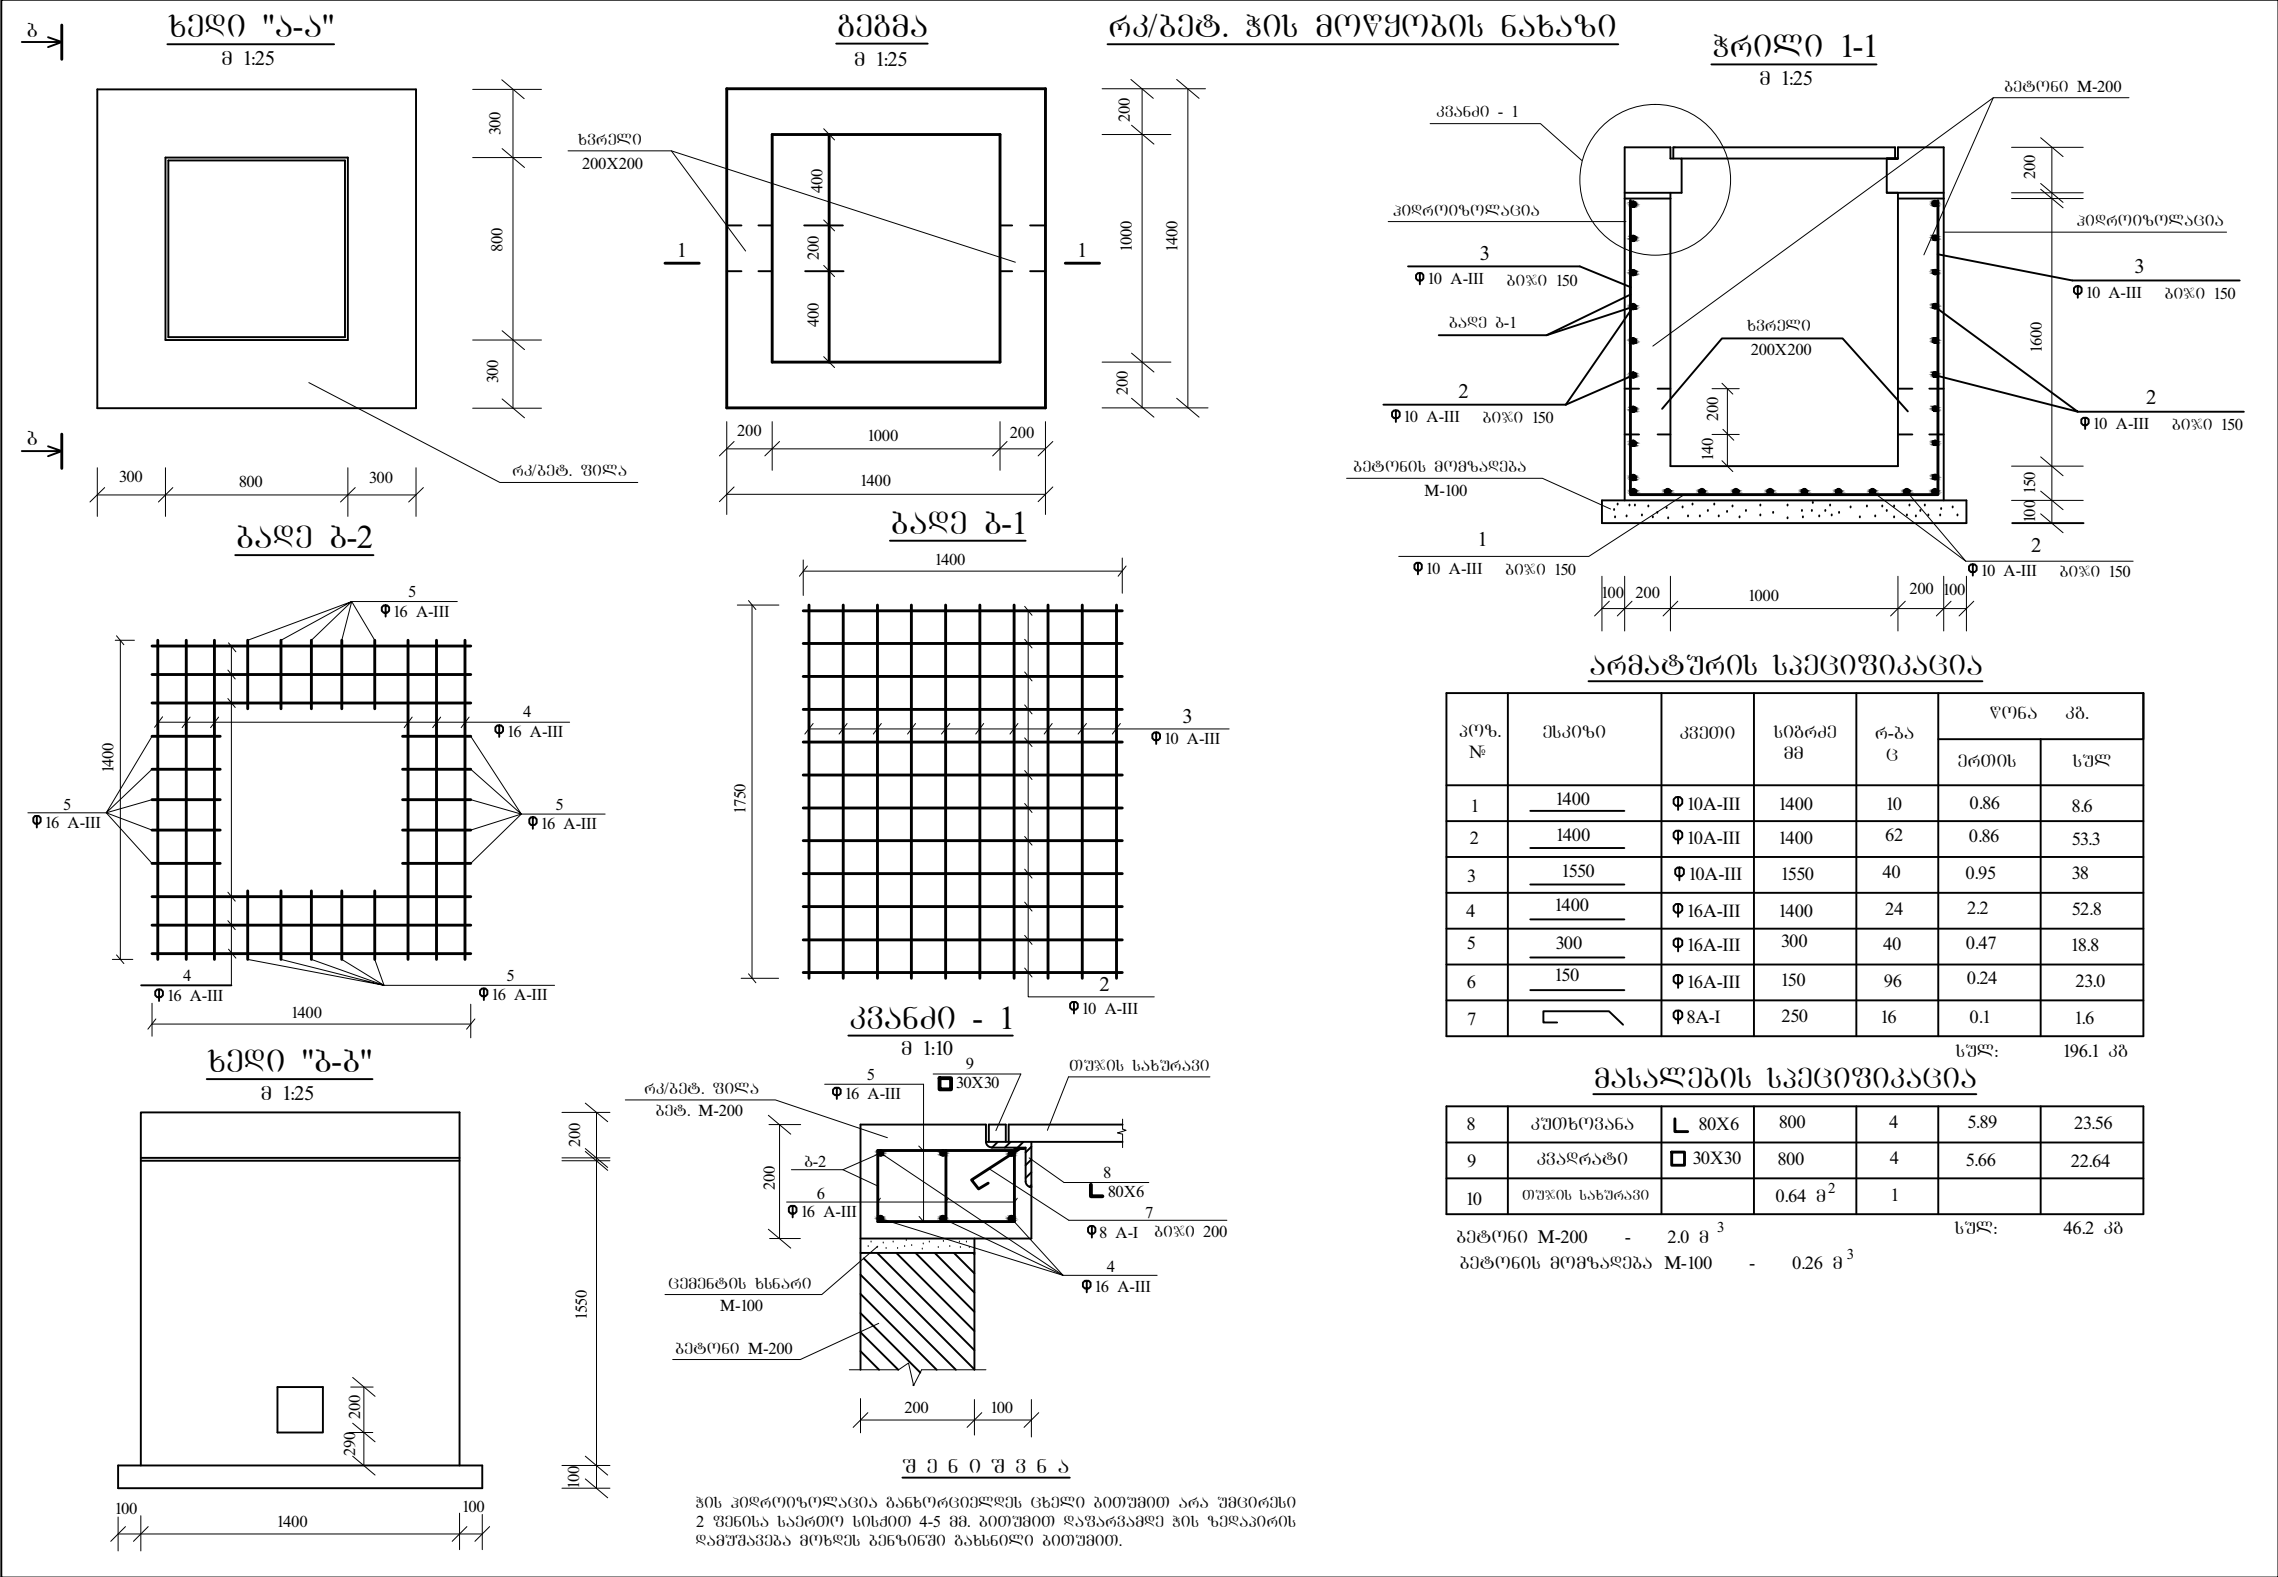

ნედი "ბ-ბ"

გეგმა

ჭრილი 1-1

რკ/ბეტ. ჭის მოწყობის ნახაზი






