

ქ.რუსთაველი XII მ/კრ №36 საგანგებო ბაღის
სარემონტო სარეკონსტრუქციო პროექტი

შ.პ.ს. "Casa Group"
ბარათაშვილის ქ. 6/10,
ბინა №56 ტელ: (577) 777 886

შ.პ.ს. "Casa Group" ბარათაშვილის ქ. 6/10,
ბინა №56 ტელ: (577) 777 886

ქ.რუსთავში XII მ/კრ №36 საბავშვო ბაღის სარემონტო
სარეკონსტრუქციო პროექტი

დამკვეთი: ქ.რუსთავის მერია

№	პროექტის შემადგენლობა	ფურცელი
1.	პროექტის შემადგენლობა, განმარტებითი ბარათი	ა - 1
2.	არსებული სიტუაციის ამსახველი ფოტოები	ა - 2
3.	სამზარეულოს აზომვითი ნახაზი	ა - 3
4.	ჯგუფი №1-ის აზომვითი ნახაზი	ა - 4
5.	ჯგუფი №2-ის აზომვითი ნახაზი	ა - 5
6.	ჯგუფი №3-ის აზომვითი ნახაზი	ა - 6
7.	სახურავის გეგმა (ნაწილი I)	ა - 7
8.	სახურავის გეგმა (ნაწილი II)	ა - 8
9.	სამზარეულოს სარემონტო სარეკონსტრუქციო პროექტი	ა - 9
10.	ჯგუფი №1-ის სარემონტო სარეკონსტრუქციო პროექტი	ა - 10
11.	ჯგუფი №2-ის სარემონტო სარეკონსტრუქციო პროექტი	ა - 11
12.	ჯგუფი №3-ის სარემონტო სარეკონსტრუქციო პროექტი	ა - 12
13.	სამზარეულოს სარემონტო ელექტროობის პროექტი	ა - 13
14.	ჯგუფი №1-ის სარემონტო ელექტროობის პროექტი	ა - 14
15.	ჯგუფი №2-ის სარემონტო ელექტროობის პროექტი	ა - 15
16.	ჯგუფი №3-ის სარემონტო ელექტროობის პროექტი	ა - 16
17.	სამზარეულოს წყალსადენ კანალიზაციის პროექტი	ა - 17
18.	ჯგუფი №1-ის წყალსადენ კანალიზაციის პროექტი	ა - 18
19.	ჯგუფი №2-ის წყალსადენ კანალიზაციის პროექტი	ა - 19
20.	ჯგუფი №3-ის წყალსადენ კანალიზაციის პროექტი	ა - 20
21.	კარ-ფანჯრის სპეციფიკაცია სპეციფიკაცია	ა - 21

განმარტებითი ბარათი

აღნიშნული საბავშვო ბაღი №36 გდგმარეობს ქრშთავში, XII მ/კრ ში. ამ საბავშვო ბაღში ღამკვეთის მიერ წარმოდგენილი ღამკვების შესაბამისად ჩასატარებელია შემდეგი სახის სამუშაოები:

- სამზარეულო სარემონტოა კერძოდ, იატაკიდან ასაყრელია არსებული მეტლახი და ახალია დასაგები, კედლებიდან და ჰეროიდან უნდა ჩამოიყაროს არსებული ბათქაში კედლები ახლიდან შებათქაშდეს შეიფითხოს და შეიღებოს, ხოლო ჰერი მოეწეოს პლასტმასის შეკიღული ჰერით, შეიცვალოს არსებული კარ ფანჯარა ახლით (მეტალოპლასტმასი), ოთახის პერიმეტრზე 1,5მ სიმაღლეზე უნდა გაეკრას კაფელი.
- საამფრდლო ჯგუფები სარემონტოა კერძოდ, იატაკიდან ასაყრელია არსებული პარკეტი და ახალია დასაგები (ლაშინირებული პარკეტი), კედლებიდან და ჰეროიდან უნდა ჩამოიყაროს არსებული ბათქაში კედლები ახლიდან შებათქაშდეს შეიფითხოს და შეიღებოს, ჰერი ოთახებში მოეწეოს თაბაჭირ მუყაოთი ხოლო სან კვანძებში პლასტმასის შეკიღული ჰერით, შეიცვალოს არსებული კარ ფანჯარა ახლით (მეტალოპლასტმასი), სან-კვანძებში ოთახების პერიმეტრზე 1,5მ სიმაღლეზე უნდა გაეკრას კაფელი.
- სახურავი სარემონტოა კერძოდ, მოსახსნელია არსებული რულონური საიზოლაციო მასალა (ტოლი) და მოსაწეობია ახალი (ლინოკეროვი)

სტადია

პროექტი

ფორმატი

A 4

ფურცელი

ა - 1

მასშტაბი

1:100

ნახაზი

№ 36 ბაღის პროექტის შემადგენლობა, განმარტებითი ბარათი

ბაღი №36

პროექტის სახელწოდება

ქრშთავში XII მ/კრ №36 საბავშვო ბაღის სარემონტო სარეკონსტრუქციო პროექტი

თანამდებობა

გვარი

ხელმოწერა


მთ. არქიტექტორი

ა. ზაიცივი

არქიტექტორი


ბ. გეტრეველი


შ.პ.ს. "Casa Group" ბარათაშვილის ქ. 6/10, ბინა №56 ტელ: (577) 777 886

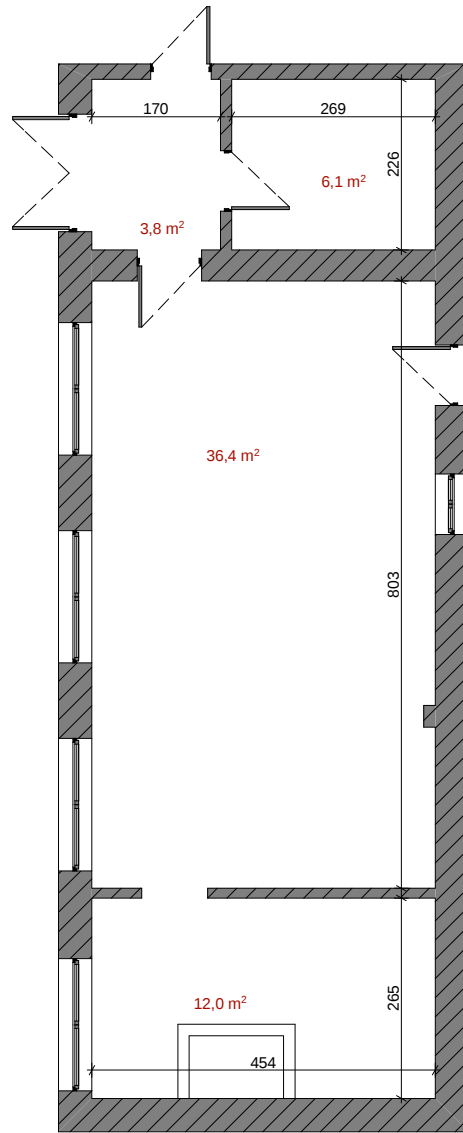


სტადია		ფორმატი	ფურცელი
პროექტი		A 4	ა - 3
მასშტაბი	ნახაზი		
1:100	№ 36 ბაღის სამზარეულოს ასომბლეთი ნახაზი		
ბაღი №36			

ბაღი №36

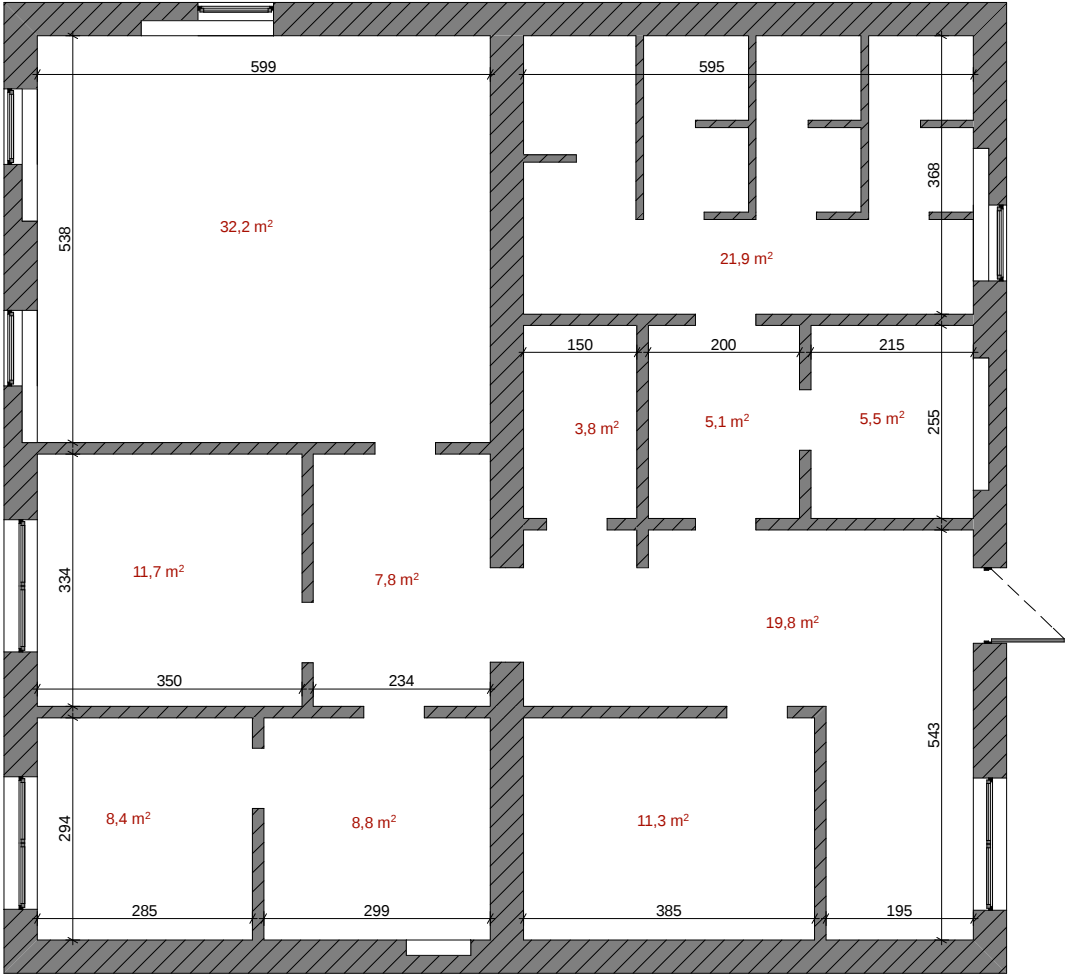


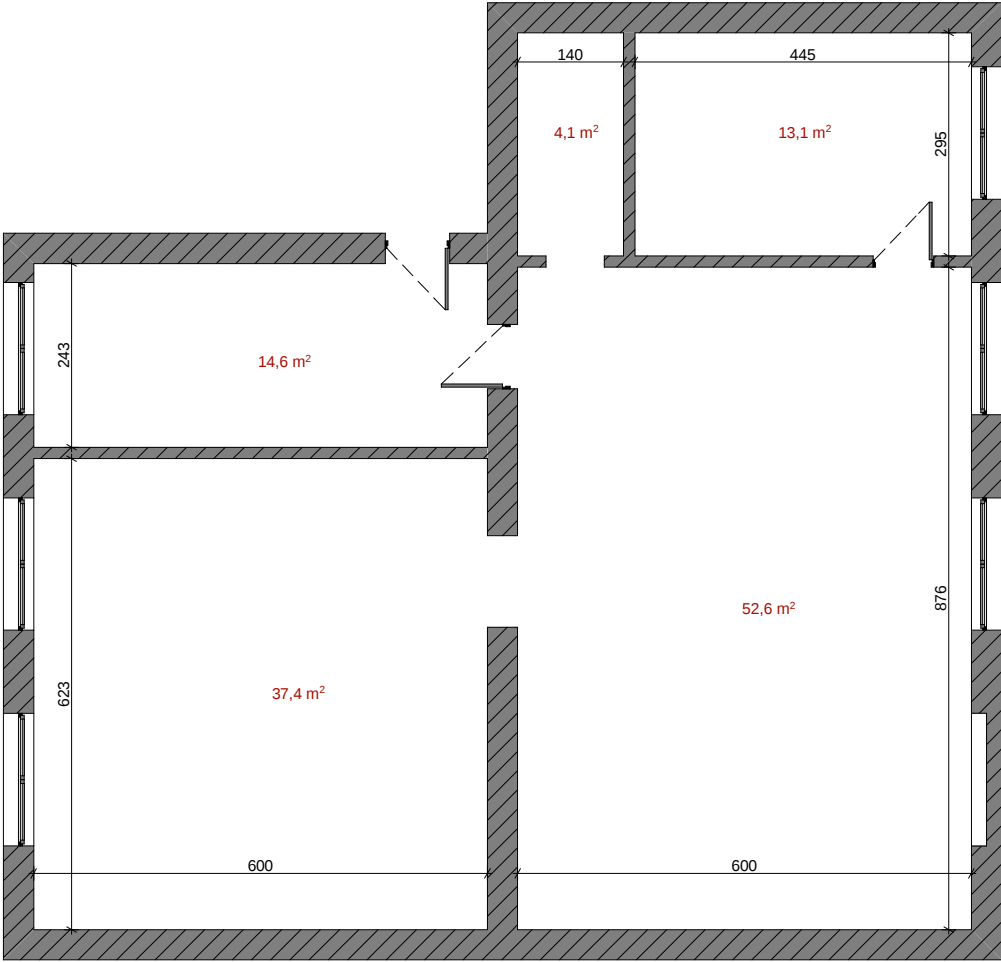


სტადია		ფორმატი	ფურცელი
პროექტი		A 4	ა - 5
მასშტაბი	ნახაზი		
1:100	№ 36 ბაღის ჯგუფი №2-ის აზომვითი ნახაზი		
ბაღი №36			

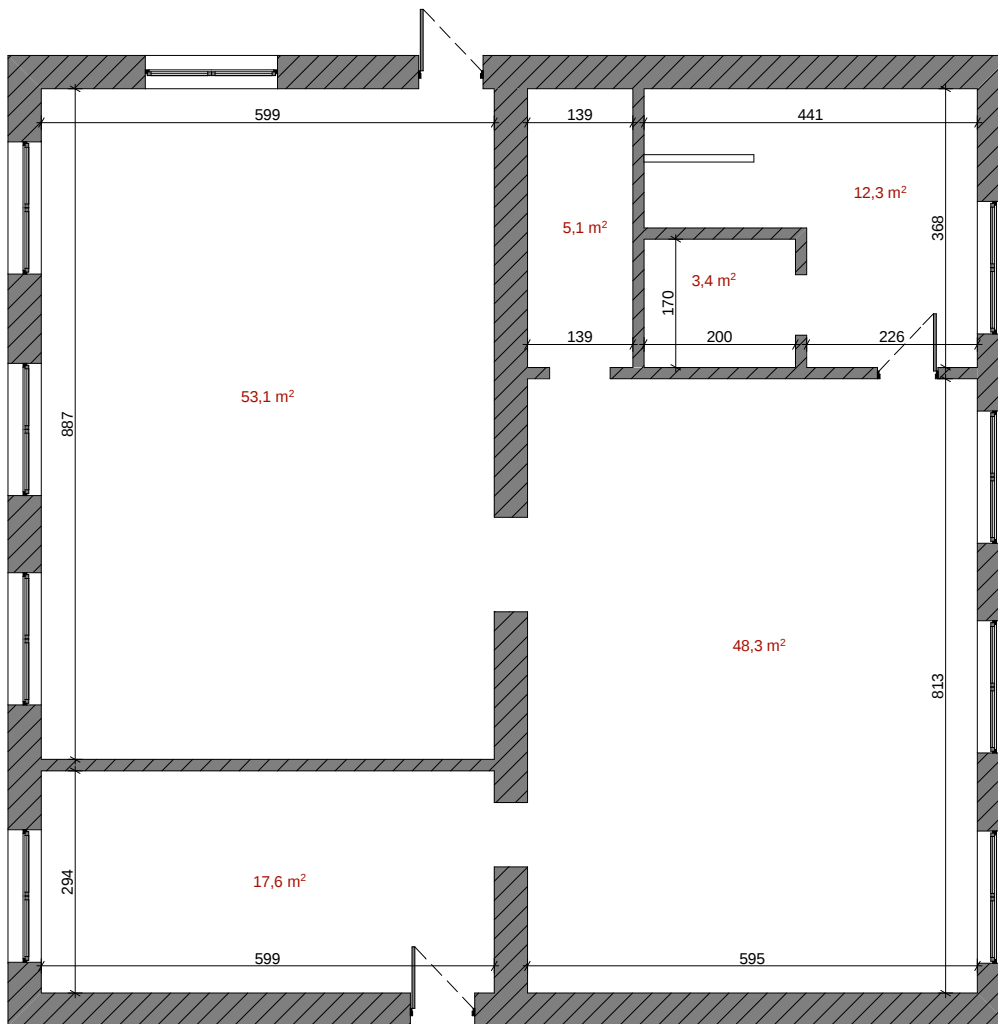


სტადია		ფორმატი	ფურცელი
პროექტი		A 4	ა - 6
მასშტაბი	№ 36 ბაღის ჯგუფი №3-ის აზომვითი ნახაზი		ნახაზი
1:100			
ბაღი №36			

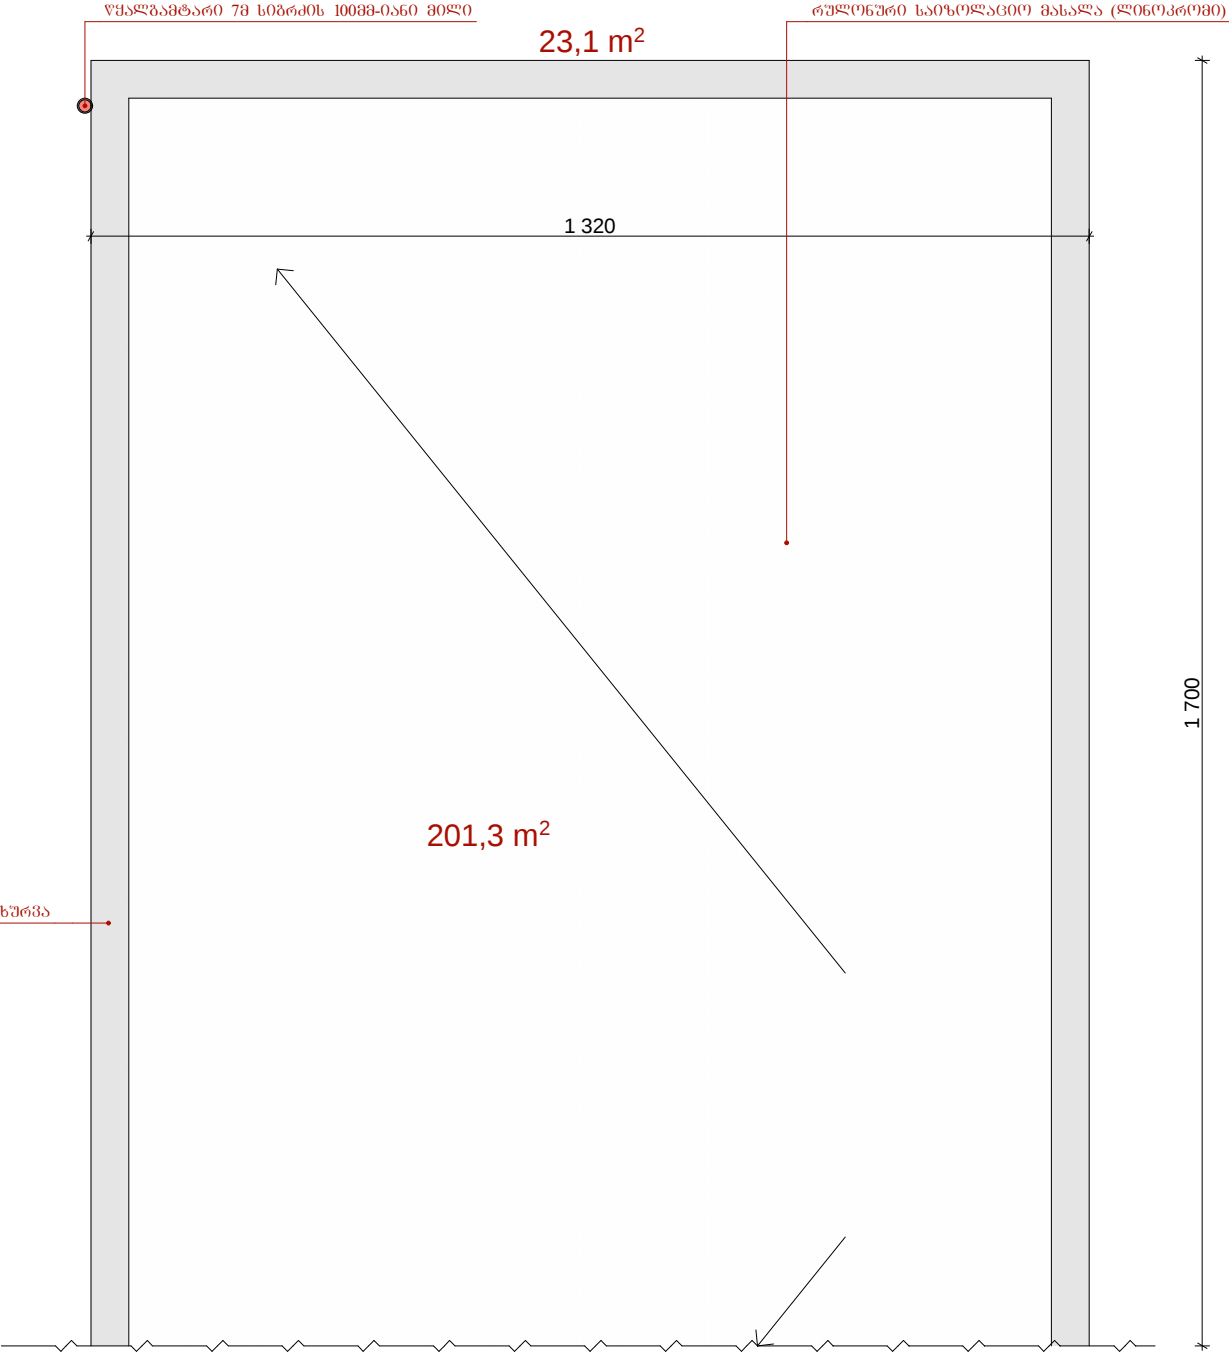

სტადია		ფორმატი	ფურცელი
პროექტი		A 4	ა - 7
მასშტაბი	ნახაზი		
1:100	№ 36 ბაღის სახურავის გეგმა (ნაწილი I)		
ბაღი №36			
შესასრულებელი სამუშაოები:			
1. არსებული რეზინური საიზოლაციო მასალის (ტოლის) მოხსნა და ახლის მოწოდება 201.3მ²			
2. არსებული თუნუქის ჩახურვის მოხსნა და ახლის მოწოდება 23.1მ²			

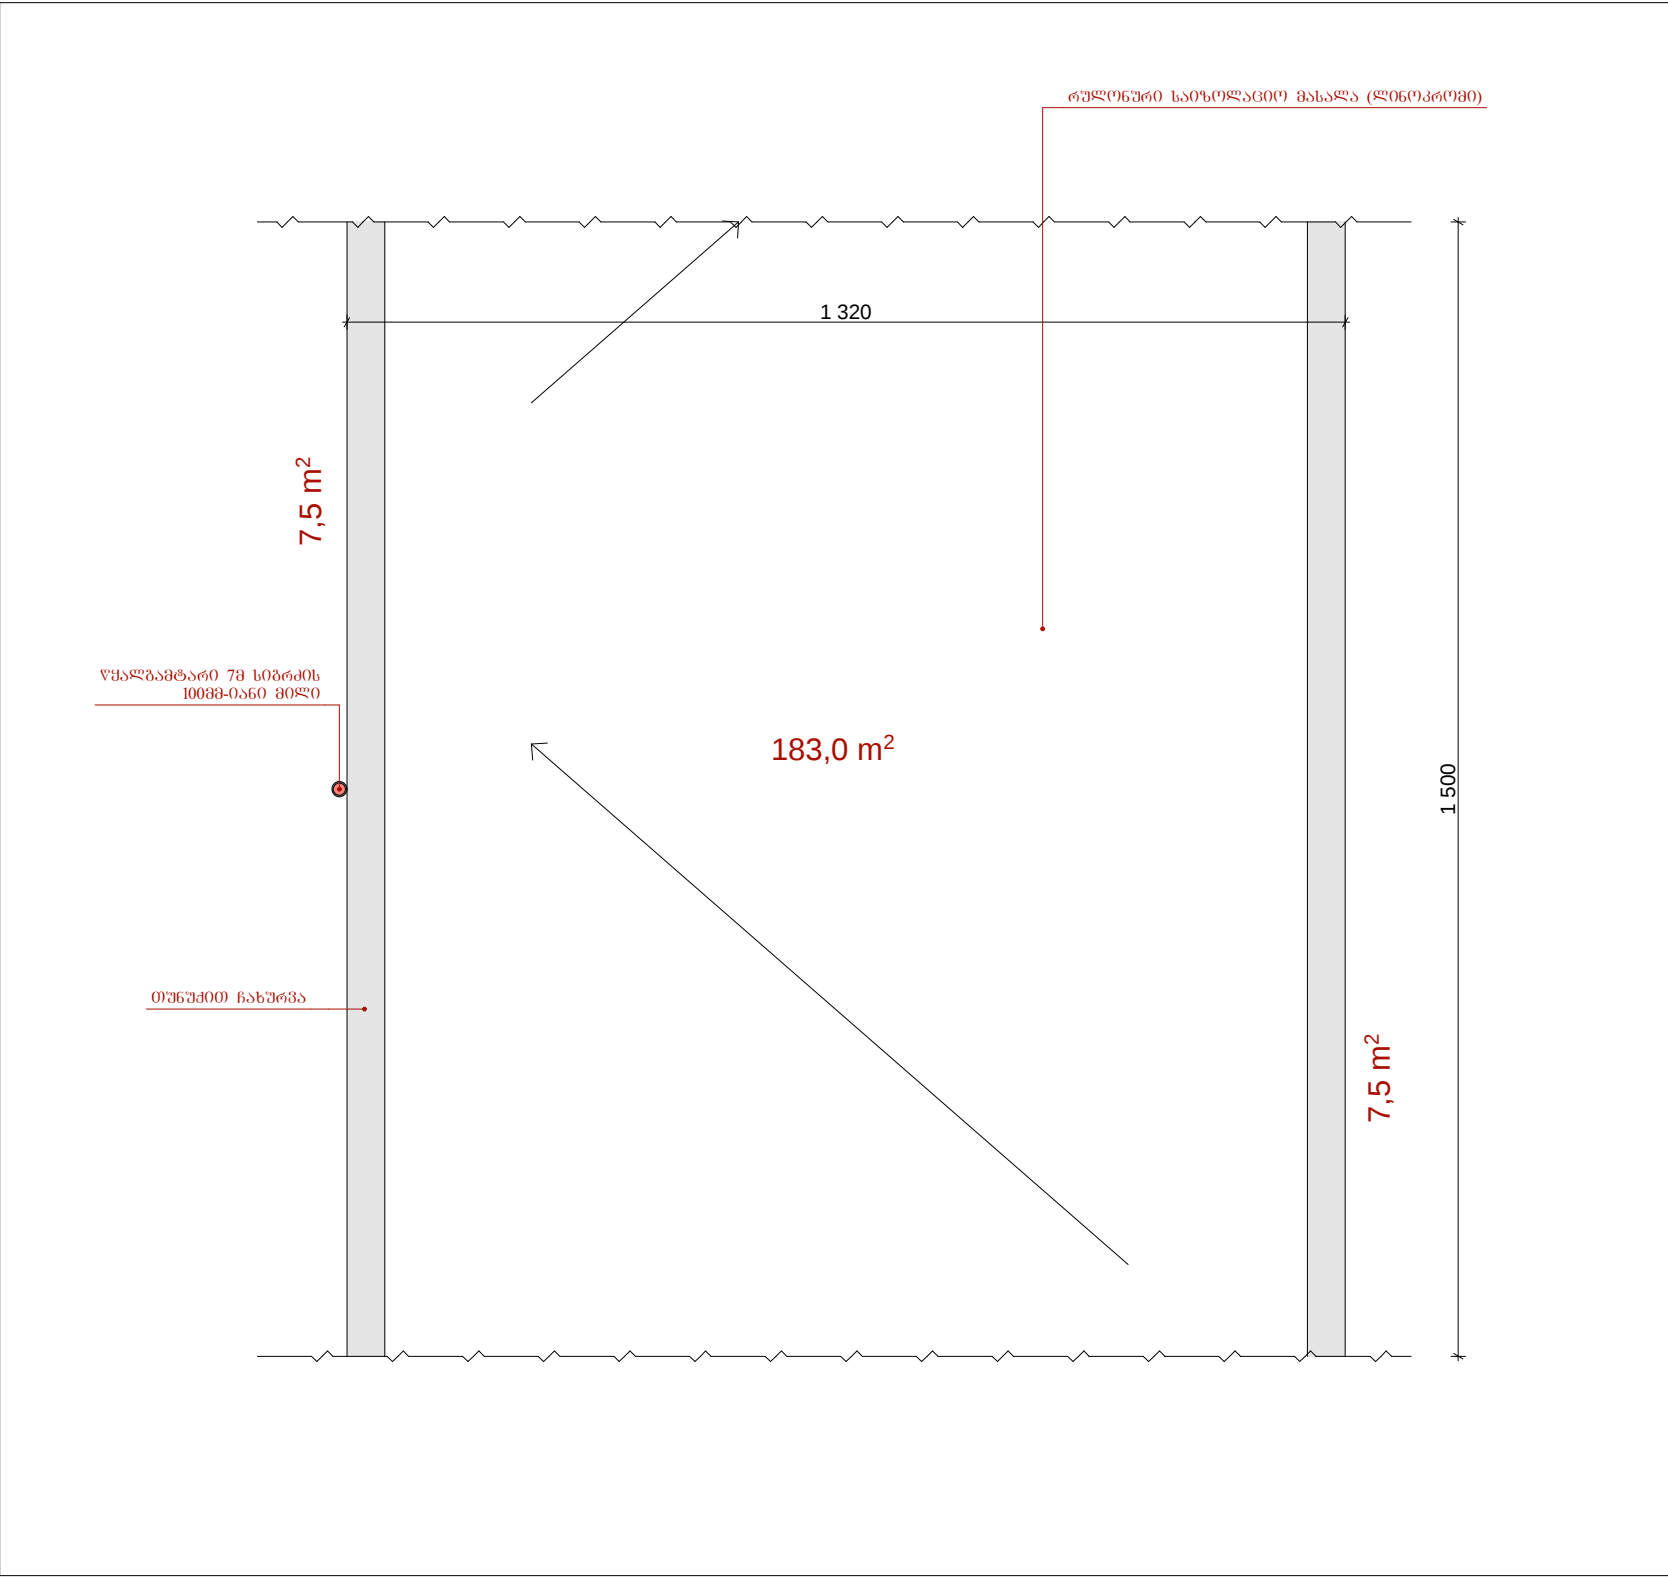


სტადია		ფორმატი	ფურცელი
პროექტი		A 4	ა - 8
მასშტაბი	ნახაზი		
1:100	№ 36 ბაღის სახურავის გეგმა (ნაწილი II)		
ბაღი №36			
შენიშვნები:			
1. არსებული რეგულირებადი საიზოლაციო მასალის (ტოლის) მოხსნა და ახლის მოწყობა 183.0მ²			
2. არსებული თხევადი ჩახურვის მოხსნა და ახლის მოწყობა 15.0მ²			
პროექტის სახელწოდება			
ქ.რუსთაველი XII მ/კრ. №36 საბავშვო ბაღის სარემონტო სამუშაოების პროექტი			
თანამდებობა	გვარი	ხელმოწერა	
მთ. არქიტექტორი	ა. ზაიციშვილი		
არქიტექტორი	ბ. მუხომედი		
შ.პ.ს. "Casa Group" ბარათაშვილის ქ. 6/10, ბინა №56 ტელ: (577) 777 886			

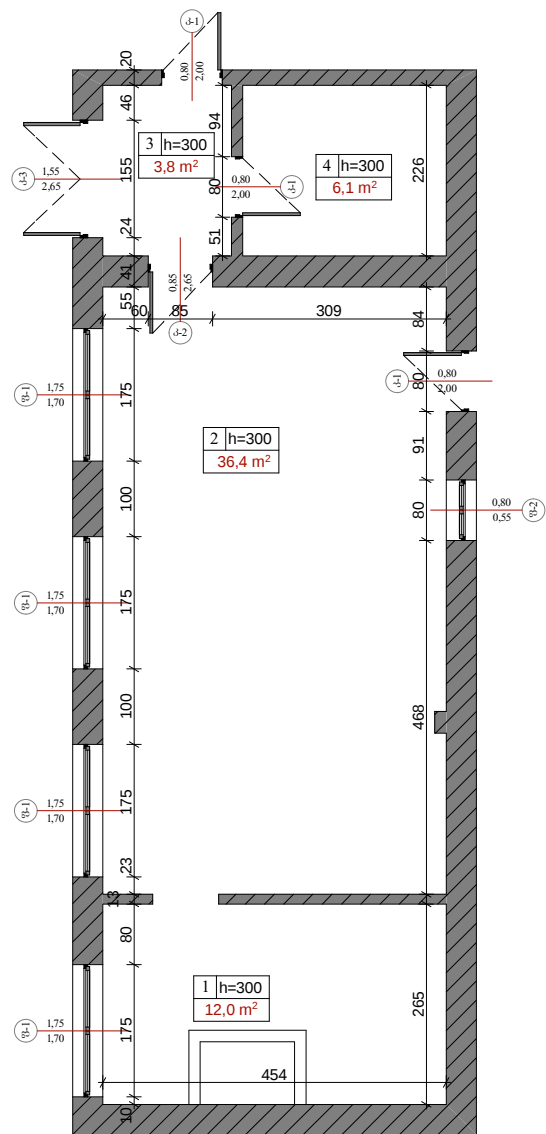

სტადია		ფორმატი	ფურცელი
პროექტი		A 4	ა - 9
მასშტაბი	ნახაზი		
1:100	№ 36 ბაღის სამზარეულოს სარემონტო სარეკონსტრუქციო პროექტი		
ბაღი №36			
სამზარეულო:			
ოთახი №1			
ოთახის ფართობი		12.0 მ²	
ოთახის პერიმეტრი		14.38 მ	
ოთახის კედლების ფართობი		43.14 მ²	
ოთახის სიმაღლე		h=300	
ოთახი №2			
ოთახის ფართობი		36.4 მ²	
ოთახის პერიმეტრი		25.44 მ	
ოთახის კედლების ფართობი		76.32 მ²	
ოთახის სიმაღლე		h=300	
ოთახი №3			
ოთახის ფართობი		3.8 მ²	
ოთახის პერიმეტრი		7.92 მ	
ოთახის კედლების ფართობი		23.76 მ²	
ოთახის სიმაღლე		h=300	
ოთახი №4			
ოთახის ფართობი		6.1 მ²	
ოთახის პერიმეტრი		9.90 მ	
ოთახის კედლების ფართობი		29.7 მ²	
ოთახის სიმაღლე		h=300	
შენიშვნა:			
სამზარეულო:			
ოთახი №1 და №2-ის პერიმეტრზე 1.5მ სიმაღლეზე უნდა მოხდეს კაფელის გაკვრა საერთო მუცულობით) - 59.73მ²			
პროექტის სახელწოდება			
ქრუსთავში XII მ/კრ. №36 საბავშვო ბაღის სარემონტო სარეკონსტრუქციო პროექტი			
თანამდებობა	გვარი	ხელმოწერა	
მთ. არქიტექტორი	ა. ზაიცივი		
არქიტექტორი	ბ. მებრეველი		
შ.პ.ს. "Casa Group" ბარათაშვილის ქ. 6/10, ბინა №56 ტელ: (577) 777 886			

სადემონტაჟო კედლების
საერთო მოცულობა - 154.68მ²

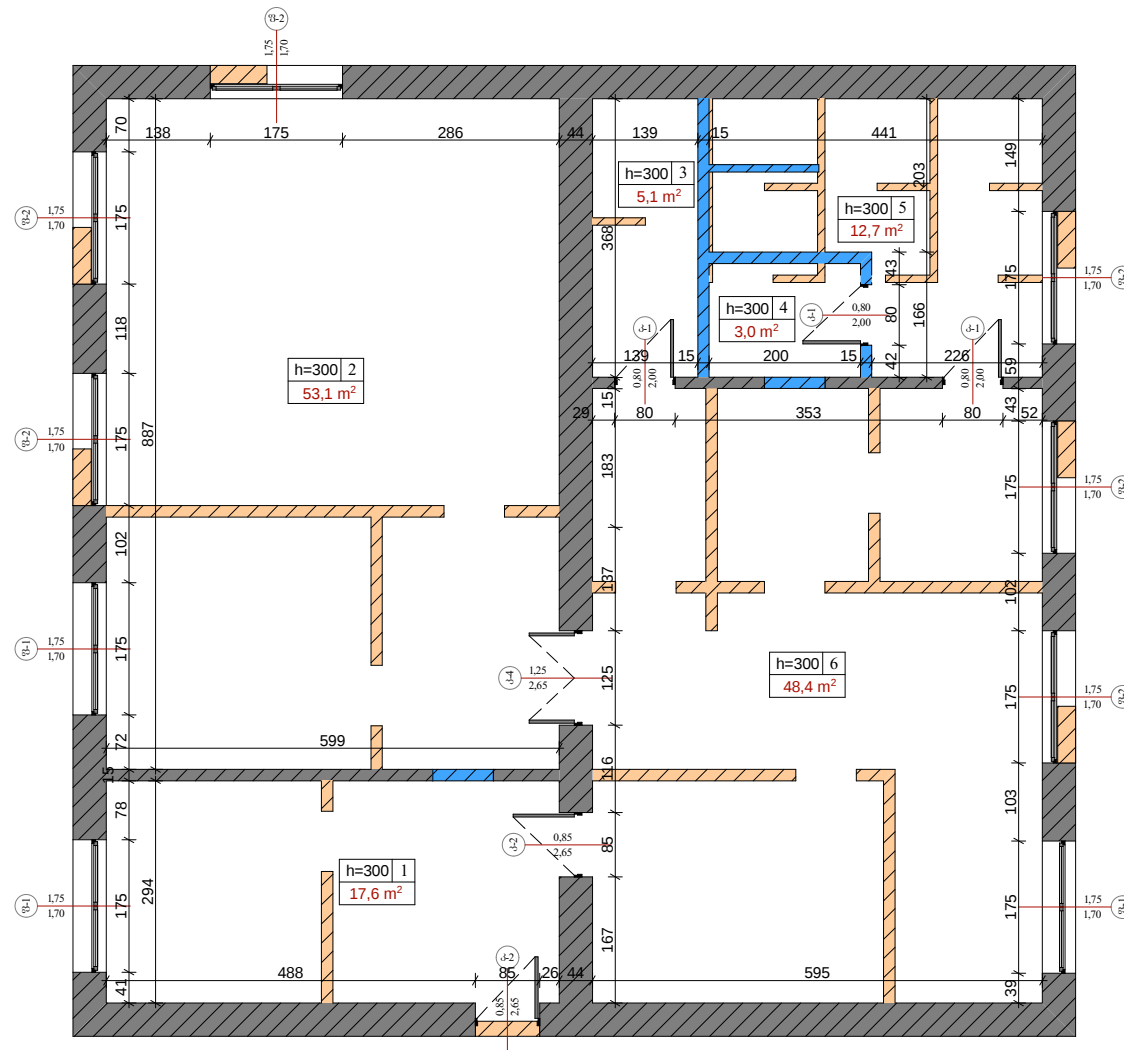

პირობითი აღნიშვნა




სადემონტაჟო კედელი




საპროექტო გეგმა

სტადია		შპს-ს სახელი	შპს-ის სახელი
პროექტი		A 4	ს - 10
მასშტაბი	ნახაზი		
1:100	№ 36 ბაღის შპს-ში №1-ის საარსებო საბაზის საბაზის პროექტი		
ბაღი №36			
შპს-ის №1:			
(ოთახი №1			
ოთახის ფართობი	17.6 მ²		
ოთახის პერიმეტრი	17.86 მ		
ოთახის კედლების ფართობი	53.58 მ²		
ოთახის სიმაღლე	h=300		
(ოთახი №2			
ოთახის ფართობი	53.1 მ²		
ოთახის პერიმეტრი	29.72 მ		
ოთახის კედლების ფართობი	89.16 მ²		
ოთახის სიმაღლე	h=300		
(ოთახი №3			
ოთახის ფართობი	5.1 მ²		
ოთახის პერიმეტრი	10.15 მ		
ოთახის კედლების ფართობი	30.45 მ²		
ოთახის სიმაღლე	h=300		
(ოთახი №4			
ოთახის ფართობი	3.0 მ²		
ოთახის პერიმეტრი	7.0 მ		
ოთახის კედლების ფართობი	21.0 მ²		
ოთახის სიმაღლე	h=300		
(ოთახი №5			
ოთახის ფართობი	12.7 მ²		
ოთახის პერიმეტრი	16.18 მ		
ოთახის კედლების ფართობი	48.54 მ²		
ოთახის სიმაღლე	h=300		
(ოთახი №6			
ოთახის ფართობი	48.4 მ²		
ოთახის პერიმეტრი	28.16 მ		
ოთახის კედლების ფართობი	84.48 მ²		
ოთახის სიმაღლე	h=300		
შენიშვნა:			
სამშენებლო:			
ოთახი №3, №4 და №5-ის პერიმეტრები 1.5მ სიმაღლეზე უნდა მოხდეს გაყვლის გაკვეთი საერთო გვერდობით - 50.0მ²			
პროექტის სახელწოდება			
ქ.შენიშვნა XII მ/პრ. №36 საბაზის პროექტი			
საბაზის საბაზის პროექტი			
თანამშენებელი	გვარი	ხელმოწერა	
მთ. არქიტექტორი	ა. ზაიძე		
არქიტექტორი	ბ. გომეზი		
შპს. "Casa Group" ბარათაშვილის ქ. 6/10, ბინა №56 ტელ: (577) 777 886			


საპროექტო კედლების
საერთო მოცულობა - 4.5მ³

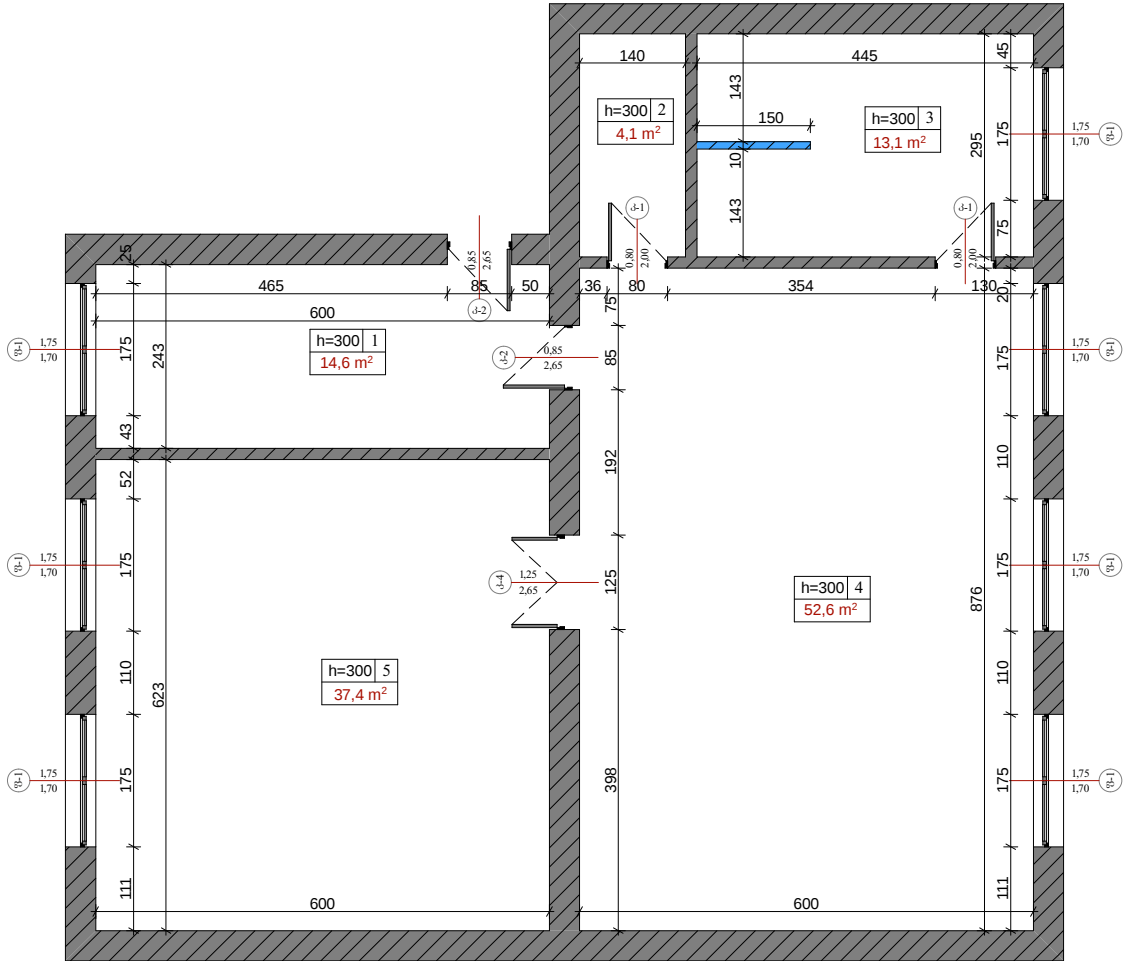


პირობითი აღნიშვნა

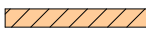-  საღებონტაშო კედელი
-  საპროექტო კედელი


სტადია		ფორმატი	ფურცელი
პროექტი		A 4	ა - 11
მასშტაბი	ნახაზი		
1:100	№ 36 ბაღის ჯგუფი №2-ის სარემონტო სარეკონსტრუქციო პროექტი		
ბაღი №36			
ჯგუფი №1:			
ოთახი №1			
ოთახის ფართობი		14.6 მ²	
ოთახის პერიმეტრი		16.68 მ	
ოთახის კედლების ფართობი		50.04 მ²	
ოთახის სიმაღლე		h=300	
ოთახი №2			
ოთახის ფართობი		4.1 მ²	
ოთახის პერიმეტრი		8.7 მ	
ოთახის კედლების ფართობი		26.1 მ²	
ოთახის სიმაღლე		h=300	
ოთახი №3			
ოთახის ფართობი		13.1 მ²	
ოთახის პერიმეტრი		14.80 მ	
ოთახის კედლების ფართობი		44.4 მ²	
ოთახის სიმაღლე		h=300	
ოთახი №4			
ოთახის ფართობი		52.6 მ²	
ოთახის პერიმეტრი		29.52 მ	
ოთახის კედლების ფართობი		88.56 მ²	
ოთახის სიმაღლე		h=300	
ოთახი №5			
ოთახის ფართობი		37.4 მ²	
ოთახის პერიმეტრი		24.46 მ	
ოთახის კედლების ფართობი		73.38 მ²	
ოთახის სიმაღლე		h=300	
შენიშვნა:			
სამზარეულო:			
ოთახი №2 და №3-ის პერიმეტრზე 1.5მ სიმაღლეზე უნდა მოხდეს კაფელების გაკვრა საერთო მოცულობით - 35.25მ³			
პროექტის სახელწოდება			
ქ.რუსთაველი XII მ/კრ. №36 საბავშვო ბაღის სარემონტო სარეკონსტრუქციო პროექტი			
თანამდებობა	გვარი	ხელმოწერა	
მთ. არქიტექტორი	ა. ზაიცივი		
არქიტექტორი	ბ. მებრეველი		
შ.პ.ს. "Casa Group" ბარათაშვილის ქ. 6/10, ბინა №56 ტელ: (577) 777 886			

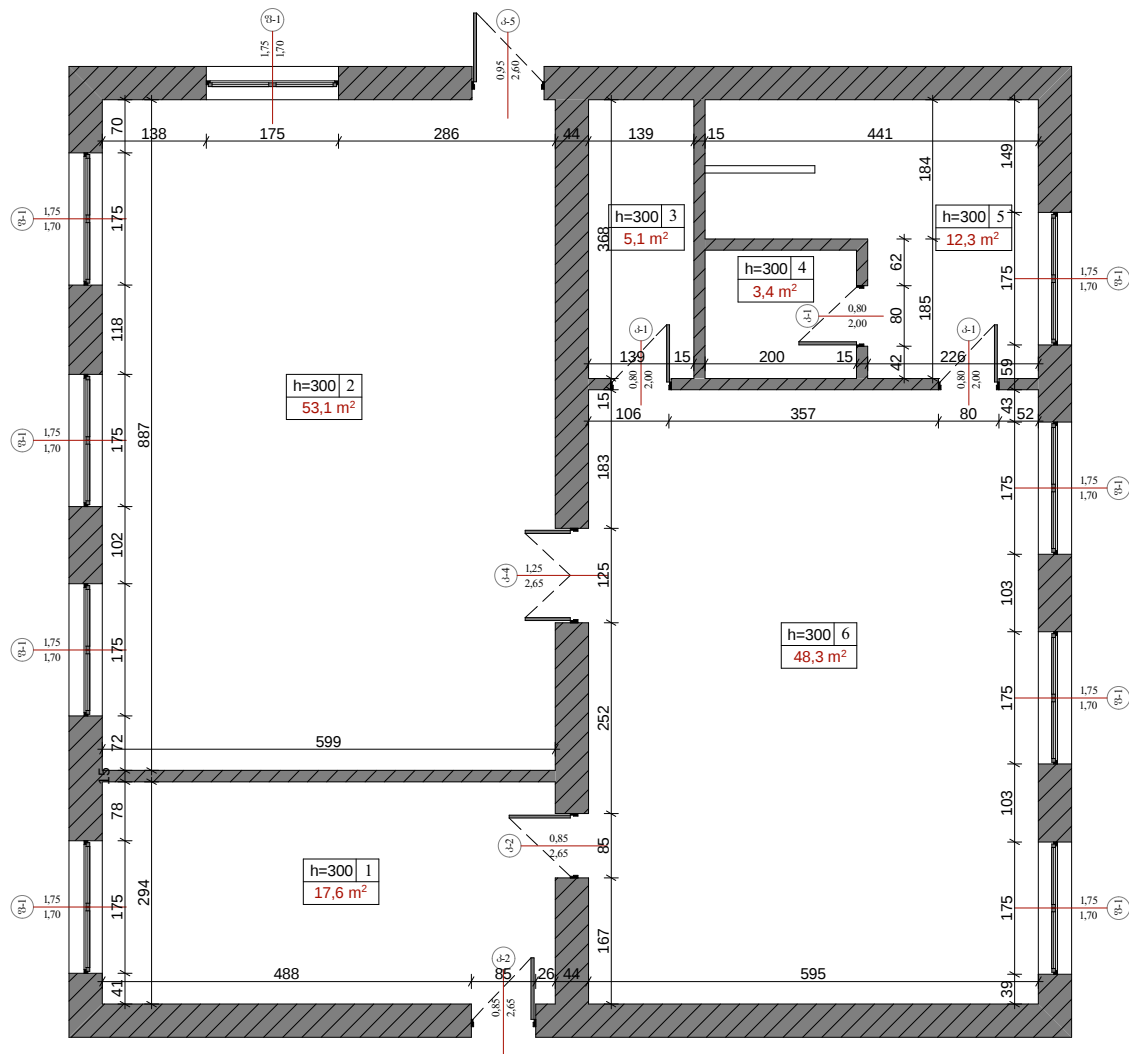


სტადია		ფორმატი	ფურცელი
პროექტი		A 4	ა - 12
მასშტაბი	ნახაზი		
1:100	№ 36 ბაღის ჯგუფი №3-ის სარემონტო სარეკონსტრუქციო პროექტი		
ბაღი №36			
ჯგუფი №3:			
ოთახი №1			
ოთახის ფართობი		17.6 მ²	
ოთახის პერიმეტრი		17.86 მ	
ოთახის კედლების ფართობი		53.58 მ²	
ოთახის სიმაღლე		h=300	
ოთახი №2			
ოთახის ფართობი		53.1 მ²	
ოთახის პერიმეტრი		29.72 მ	
ოთახის კედლების ფართობი		89.16 მ²	
ოთახის სიმაღლე		h=300	
ოთახი №3			
ოთახის ფართობი		5.1 მ²	
ოთახის პერიმეტრი		10.15 მ	
ოთახის კედლების ფართობი		30.45 მ²	
ოთახის სიმაღლე		h=300	
ოთახი №4			
ოთახის ფართობი		3.4 მ²	
ოთახის პერიმეტრი		7.0 მ	
ოთახის კედლების ფართობი		21.0 მ²	
ოთახის სიმაღლე		h=300	
ოთახი №5			
ოთახის ფართობი		12.3 მ²	
ოთახის პერიმეტრი		16.18 მ	
ოთახის კედლების ფართობი		48.54 მ²	
ოთახის სიმაღლე		h=300	
ოთახი №6			
ოთახის ფართობი		48.3 მ²	
ოთახის პერიმეტრი		28.16 მ	
ოთახის კედლების ფართობი		84.48 მ²	
ოთახის სიმაღლე		h=300	
შენიშვნა:			
სამშენებლო:			
ოთახი №3, №4 და №5-ის პერიმეტრზე 1.5მ სიმაღლეზე უნდა მოხდეს კაფელის გაკვეთი სანთიო მუცულოებით - 50.0მ²			
პროექტის სახელწოდება			
ქ.რუსთაველი XII მ/კრ. №36 საბავშვო ბაღის სარემონტო სარეკონსტრუქციო პროექტი			
თანამდებობა	გვარი	ხელმოწერა	
მთ. არქიტექტორი	ა. ზაიცივი		
არქიტექტორი	ბ. მელტრევილი		
შ.პ.ს. "Casa Group" ბარათაშვილის ქ. 6/10, ბინა №56 ტელ: (577) 777 886			

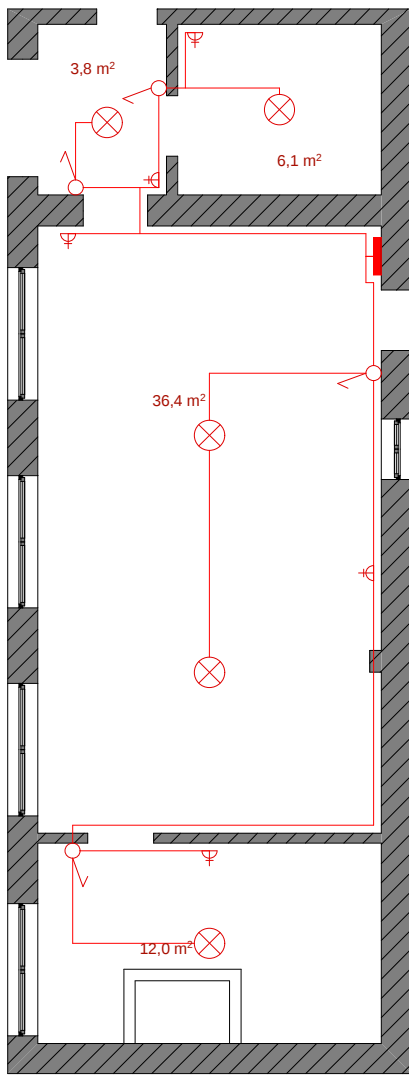


სტადია		ფორმატი	ფურცელი
პროექტი		A 4	ა - 13
მასშტაბი	ნახაზი		
1:100	№ 36 ბაღის სამზარეულოს ელექტრობის პროექტი		
ბაღი №36			
პირობითი აღნიშვნები:			
	- შტუშხელი		
	- 1 კლავიშიანი ჩამრთველი		
	- 2 კლავიშიანი ჩამრთველი		
	- წერტილოვანი სანათი		
	- ბრა		
	- კაბელი 2/2.5 (სპილენძის)		
	- ამომრთველი		
მოცულობები:			
სამზარეულო:			
შტუშხელი - 5 ცალი 1 კლავიშიანი ჩამრთველი - 4 ცალი წერტილოვანი სანათი - 5 ცალი კაბელი 2/2.5 - 40მ ამომრთველი - 1 ცალი			
პროექტის სახელწოდება			
ქ.რუსთაველი XII მ/კრ. №36 საბავშვო ბაღის სარემონტო სამუშაოებისათვის პროექტი			
თანამდებობა	გვარი	ხელმოწერა	
მთ. არქიტექტორი	ა. ზაიცივი		
არქიტექტორი	ბ. მებრევილი		
შ.პ.ს. "Casa Group" ბარათაშვილის ქ. 6/10, ბინა №56 ტელ: (577) 777 886			

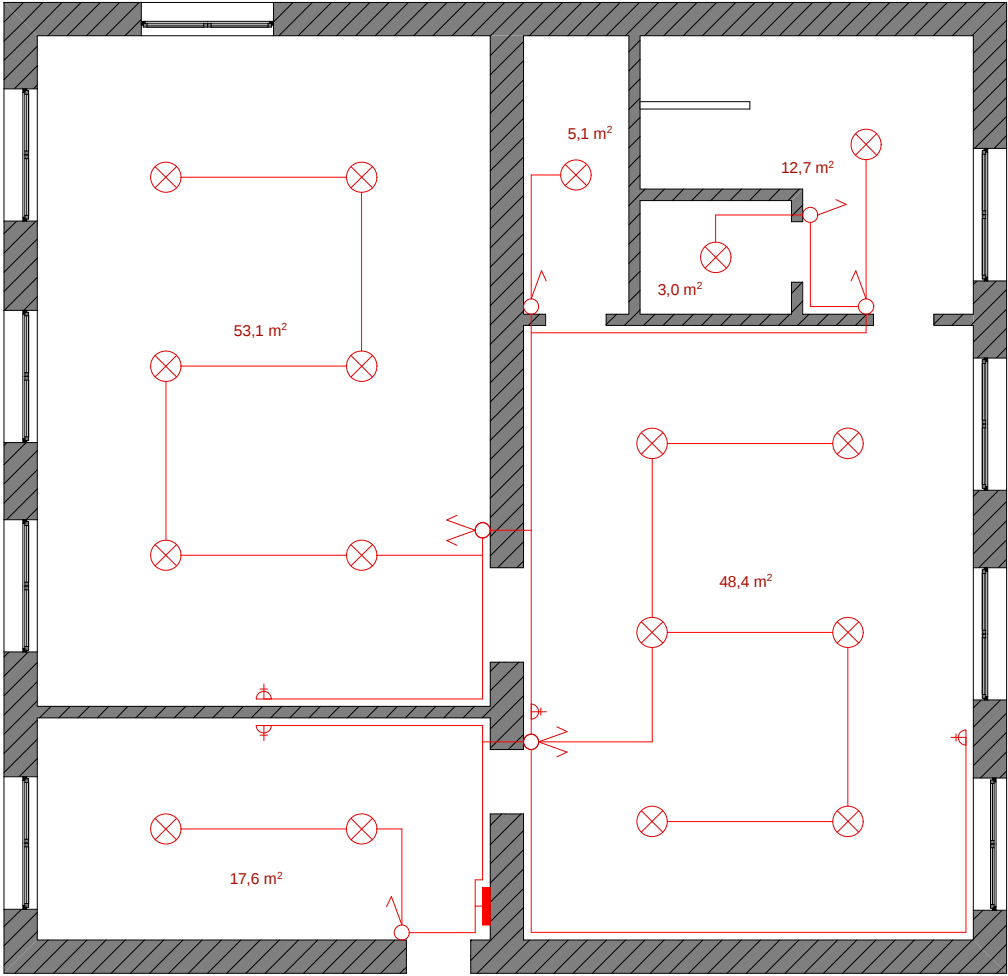


სტადია		ფორმატი	ფურცელი
პროექტი		A 4	ა - 14
მასშტაბი	ნახაზი		
1:100	№ 36 ბაღის ჯგუფი №1-ის ელექტრობის პროექტი		
ბაღი №36			
პირობითი აღნიშვნები:			
	- შტუჟსელი		
	- 1 კლავიშიანი ჩამრთველი		
	- 2 კლავიშიანი ჩამრთველი		
	- წერტილუბანი სანაბი		
	- ბრა		
	- კაბელი 2/2.5 (სპილენძის)		
	- ამომრთველი		
მოცულობები:			
ჯგუფი №1:			
შტუჟსელი - 4 ცალი 1 კლავიშიანი ჩამრთველი - 4 ცალი 2 კლავიშიანი ჩამრთველი - 2 ცალი წერტილუბანი სანაბი - 17 ცალი კაბელი 2/2.5 - 70მ ამომრთველი - 1 ცალი			

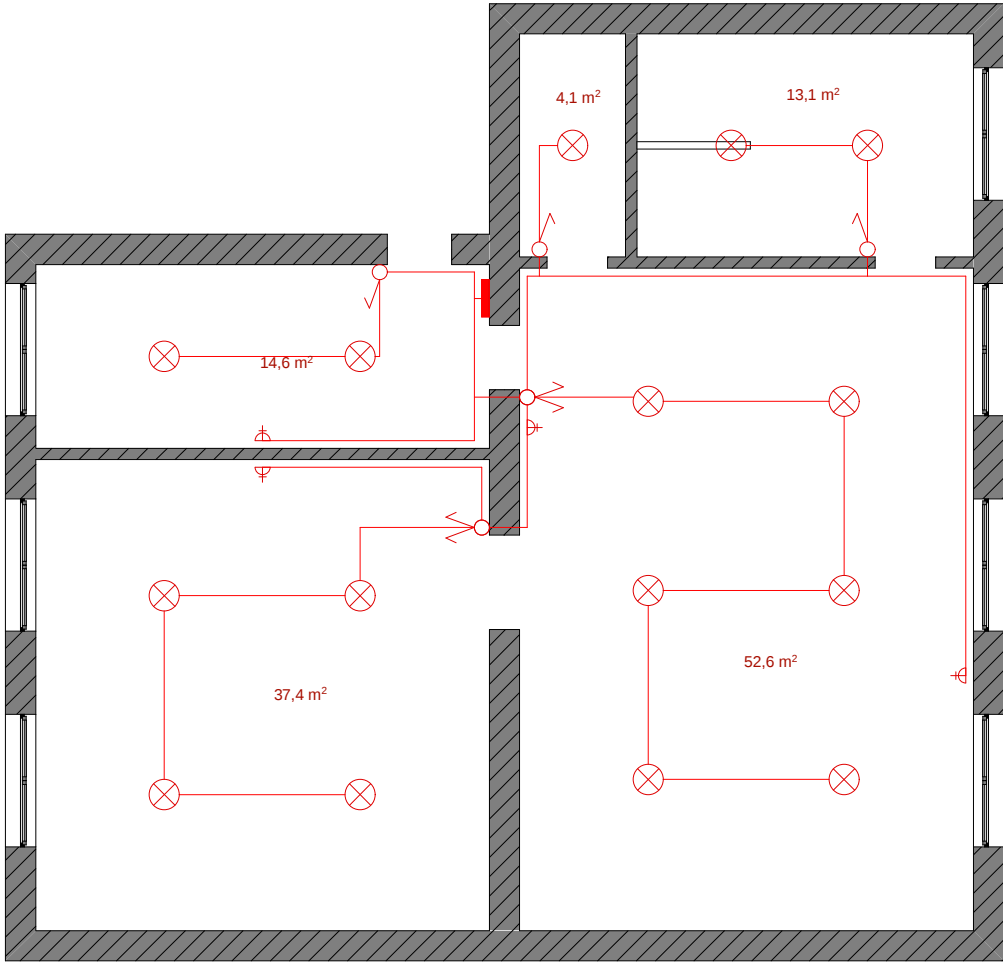

სტადია		ფორმატი	ფურცელი
პროექტი		A 4	ა - 15
მასშტაბი	ნახაზი		
1:100	№ 36 ბაღის ჯგუფი №2-ის ელექტრობის პროექტი		
ბაღი №36			
პირობითი აღნიშვნები:			
	- შტუფსელი		
	- 1 კლავიშიანი ჩამრთველი		
	- 2 კლავიშიანი ჩამრთველი		
	- წერტილუვანი სანათი		
	- ბრა		
	- კაბელი 2/2.5 (სპილენძის)		
	- ამომრთველი		
მოცულობები:			
ჯგუფი №2:			
შტუფსელი - 4 ცალი 1 კლავიშიანი ჩამრთველი - 3 ცალი 2 კლავიშიანი ჩამრთველი - 2 ცალი წერტილუვანი სანათი - 15 ცალი კაბელი 2/2.5 - 60მ ამომრთველი - 1 ცალი			

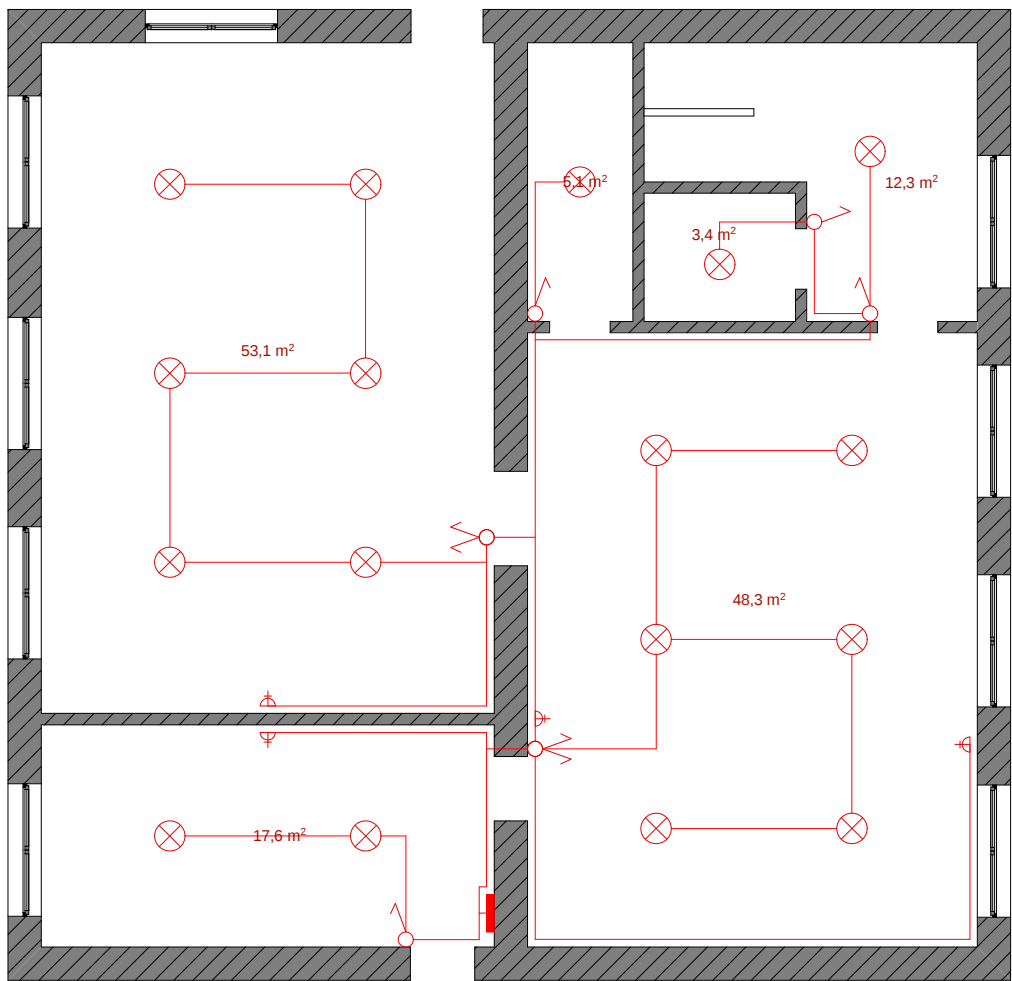


სტადია		ფორმატი	ფურცელი
პროექტი		A 4	ა - 16
მასშტაბი	ნახაზი		
1:100	№ 36 ბაღის ჯგუფი №3-ის ელექტრობის პროექტი		
ბაღი №36			
პირობითი აღნიშვნები:			
	- შტუჟსელი		
	- 1 კლავიშიანი ჩამრთველი		
	- 2 კლავიშიანი ჩამრთველი		
	- წერტილუვანი სანათი		
	- ბრა		
	- კაბელი 2/2.5 (სპილენძის)		
	- ამომრთველი		
მოცულობები:			
ჯგუფი №3:			
შტუჟსელი - 4 ცალი 1 კლავიშიანი ჩამრთველი - 4 ცალი 2 კლავიშიანი ჩამრთველი - 2 ცალი წერტილუვანი სანათი - 17 ცალი კაბელი 2/2.5 - 70მ ამომრთველი - 1 ცალი			
პროექტის სახელწოდება			
ძრუსთავში XII მ/კრ. №36 საბავშვო ბაღის სარემონტო სარემონტო-შენიშვნით პროექტი			
თანამდებობა	გვარი	ხელმოწერა	
მთ. არქიტექტორი	ა. ზაიციშვილი		
არქიტექტორი	ბ. მებრძოლი		
შ.პ.ს. "Casa Group" ბარათაშვილის ქ. 6/10, ბინა №56 ტელ: (577) 777 886			

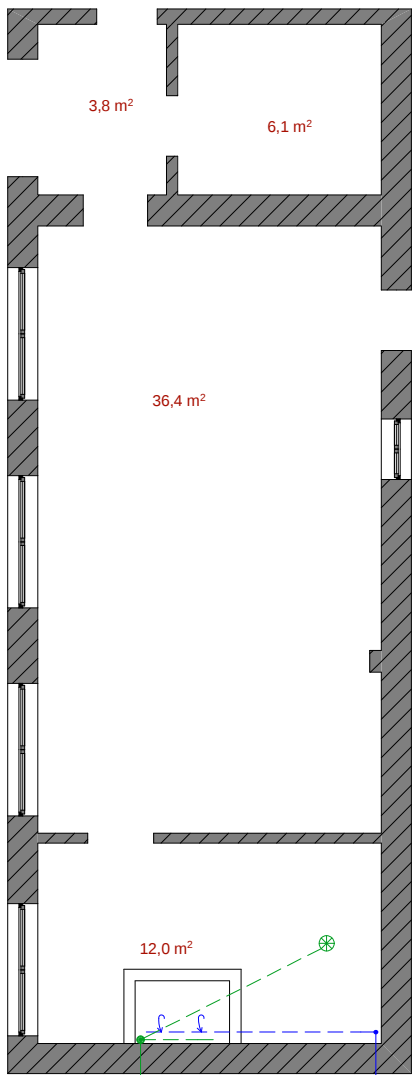


კანალიზაციის ღზარი ღ=50მმ

წყლის ღზარი ღ=20მმ


სტადია		ფორმატი	ფურცელი
პროექტი		A 4	ა - 17
მასშტაბი	ნახაზი		
1:100	№ 36 ბაღის სამზარეულოს წყალსადენ კანალიზაციის პროექტი		
ბაღი №36			
პირობითი აღნიშვნები:			
 - ონკანი  - ტრაპი  - წყლის მილი (პლასტმასი)  - კანალიზაციის მილი (პლასტმასი)  - ჰუმპლის სარეცხი ჩანო  - ხელსაბანი  - უნიტაზი			
მოცულობები:			
ჯგუფი №1:			
კანალიზაციის მილი ღ=50მმ - 5 ბრძ.მ. წყლის მილი ღ=20მმ - 5 ბრძ.მ. ონკანი 2 ცალი ტრაპი - 1 ცალი			
პროექტის სახელწოდება			
ქ.რუსთაველი XII მ/კრ. №36 საბავშვო ბაღის სარემონტო სარემონტო-შენიშვნა პროექტი			
თანამდებობა	გვარი	ხელმოწერა	
მთ. არქიტექტორი	ა. ზაიციშვილი		
არქიტექტორი	ბ. მებრეშვილი		
შ.პ.ს. "Casa Group" ბარათაშვილის ქ. 6/10, ბინა №56 ტელ: (577) 777 886			

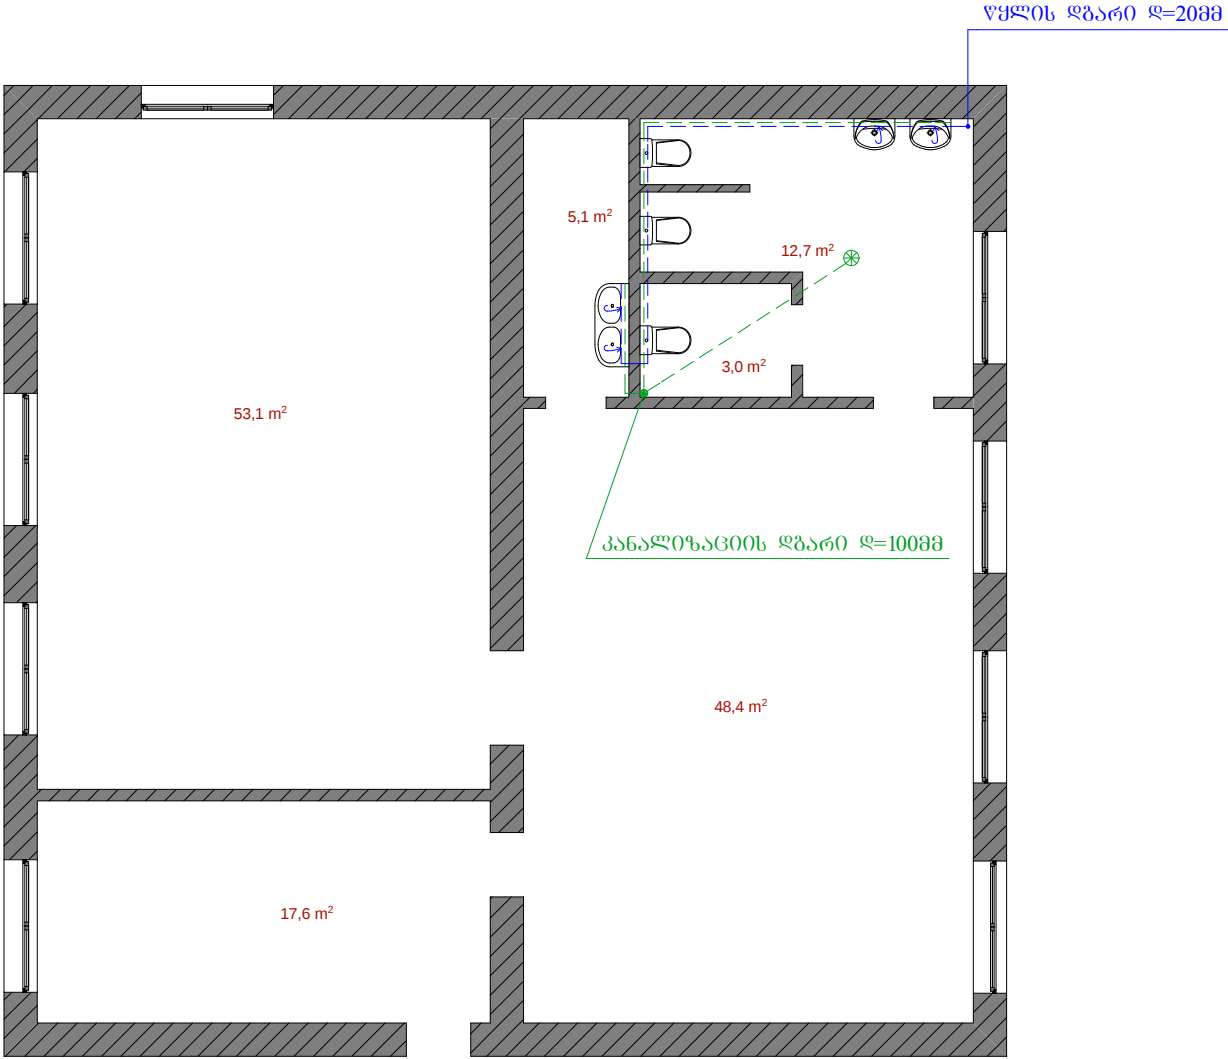

სტადია	ფორმატი	ფურცელი
პროექტი	A 4	ა - 18
მასშტაბი	ნახაზი	
1:100	№ 36 ბაღის ჯგუფი №1-ის წყალსაღმე კანალიზაციის პროექტი	
ბაღი №36		
პირობითი აღნიშვნები:		
↶ - ონკანი ⊗ - ტრაპი --- - წყლის მილი (პლასტმასი) --- - კანალიზაციის მილი (პლასტმასი) - ჭურჭლის სარეცხი ჩანო - ხელსაბანი - უნიტაზი		
მოცულობები:		
ჯგუფი №1:		
კანალიზაციის მილი ღ=100მმ - 5 ბრძ.მ. კანალიზაციის მილი ღ=50მმ - 8 ბრძ.მ. წყლის მილი ღ=20მმ - 12 ბრძ.მ. ონკანი 4 ცალი ჭურჭლის სარეცხი ჩანო 1 ცალი ტრაპი - 1 ცალი უნიტაზი - 3 ცალი ხელსაბანი - 2 ცალი		
პროექტის სახელწოდება		
ქ.რუსთაველი XII მ/კრ. №36 საბავშვო ბაღის სარემონტო სარემონტო-შენიშვნით პროექტი		
თანამდებობა	გვარი	ხელმოწერა
მთ. არქიტექტორი	ა. ზაიციშვილი	
არქიტექტორი	ბ. მელტრეშვილი	
შ.პ.ს. "Casa Group" ბარათაშვილის ქ. 6/10, ბინა №56 ტელ: (577) 777 886		

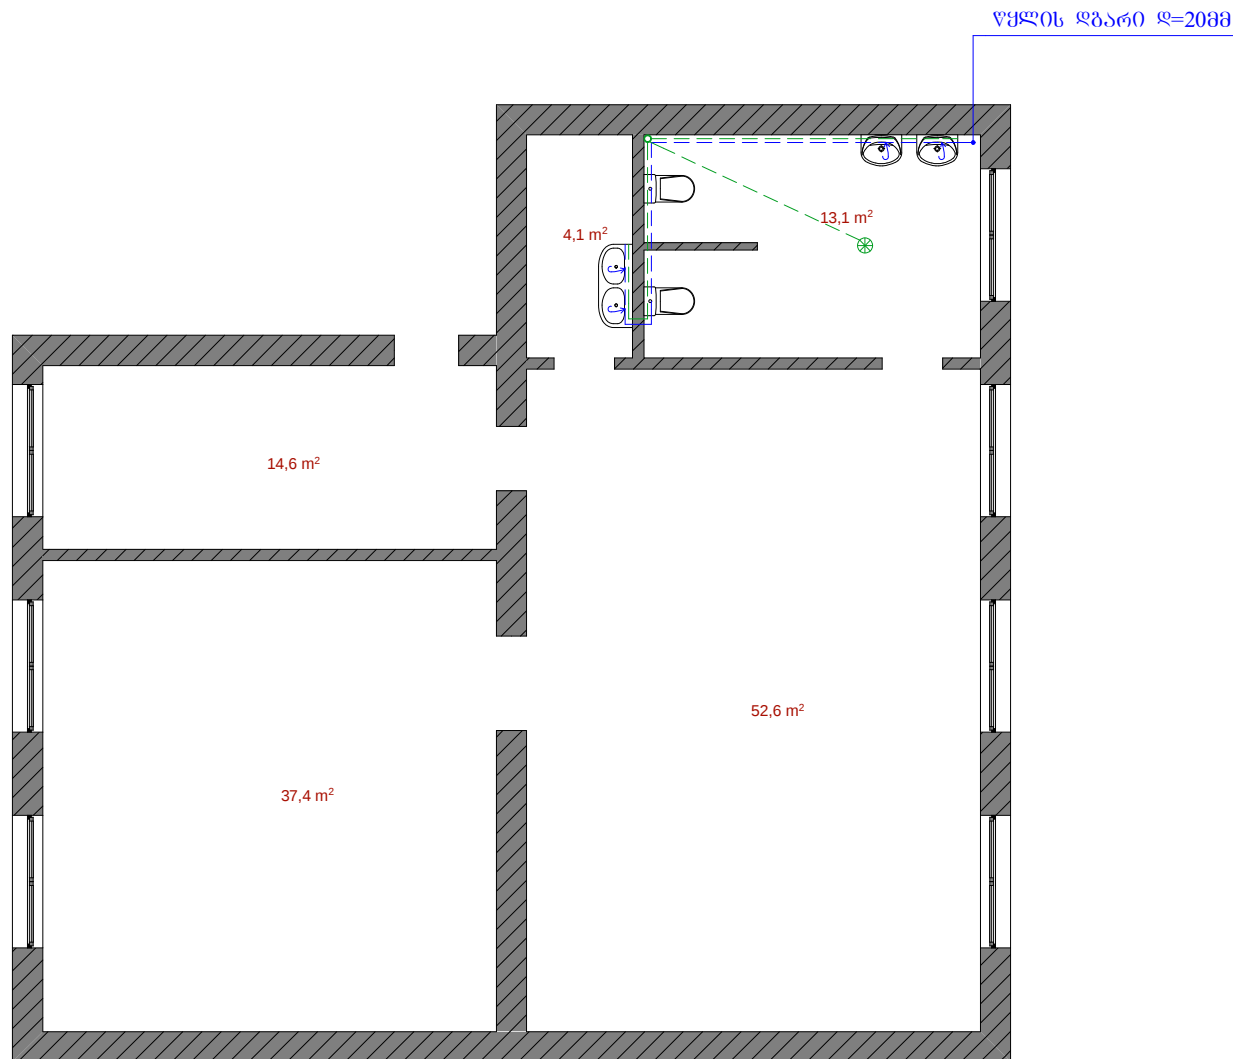

სტაფი		ფორმატი	ფურცელი
პროექტი		A 4	ა - 19
მასშტაბი	ნახაზი		
1:100	№ 36 ბაღის ჯგუფი №2-ის ფეხსაღუნე კანალიზაციის პროექტი		
ბაღი №36			
პრობოითი აღნიშვნები:			
 - ონკანი  - ტრაპი  - წყლის მილი (პლასტმასი)  - კანალიზაციის მილი (პლასტმასი)  - ჭურჭლის სარეცხი ჩანო  - ხელსაბანი  - უნიტაზი			
მოცულობები:			
ჯგუფი №1:			
კანალიზაციის მილი ღ=100მმ - 5 ბრძმ. კანალიზაციის მილი ღ=50მმ - 10 ბრძმ. წყლის მილი ღ=20მმ - 12 ბრძმ. ონკანი 4 ცალი ჭურჭლის სარეცხი ჩანო 1 ცალი ტრაპი - 1 ცალი უნიტაზი - 2 ცალი ხელსაბანი - 2 ცალი			
პროექტის სახელწოდება:			
ძ.რუსთაველი XII მ/კრ №36 საბავშვო ბაღის სარემონტო სარეკონსტრუქციო პროექტი			
თანამდებობა	გვარი	ხელმოწერა	
მთ. არქიტექტორი	ა. ზაიციშვილი		
არქიტექტორი	ბ. მამრეკელი		
შ.პ.ს. "Casa Group" ბარათაშვილის ქ. 6/10, ბინა №56 ტელ: (577) 777 886			

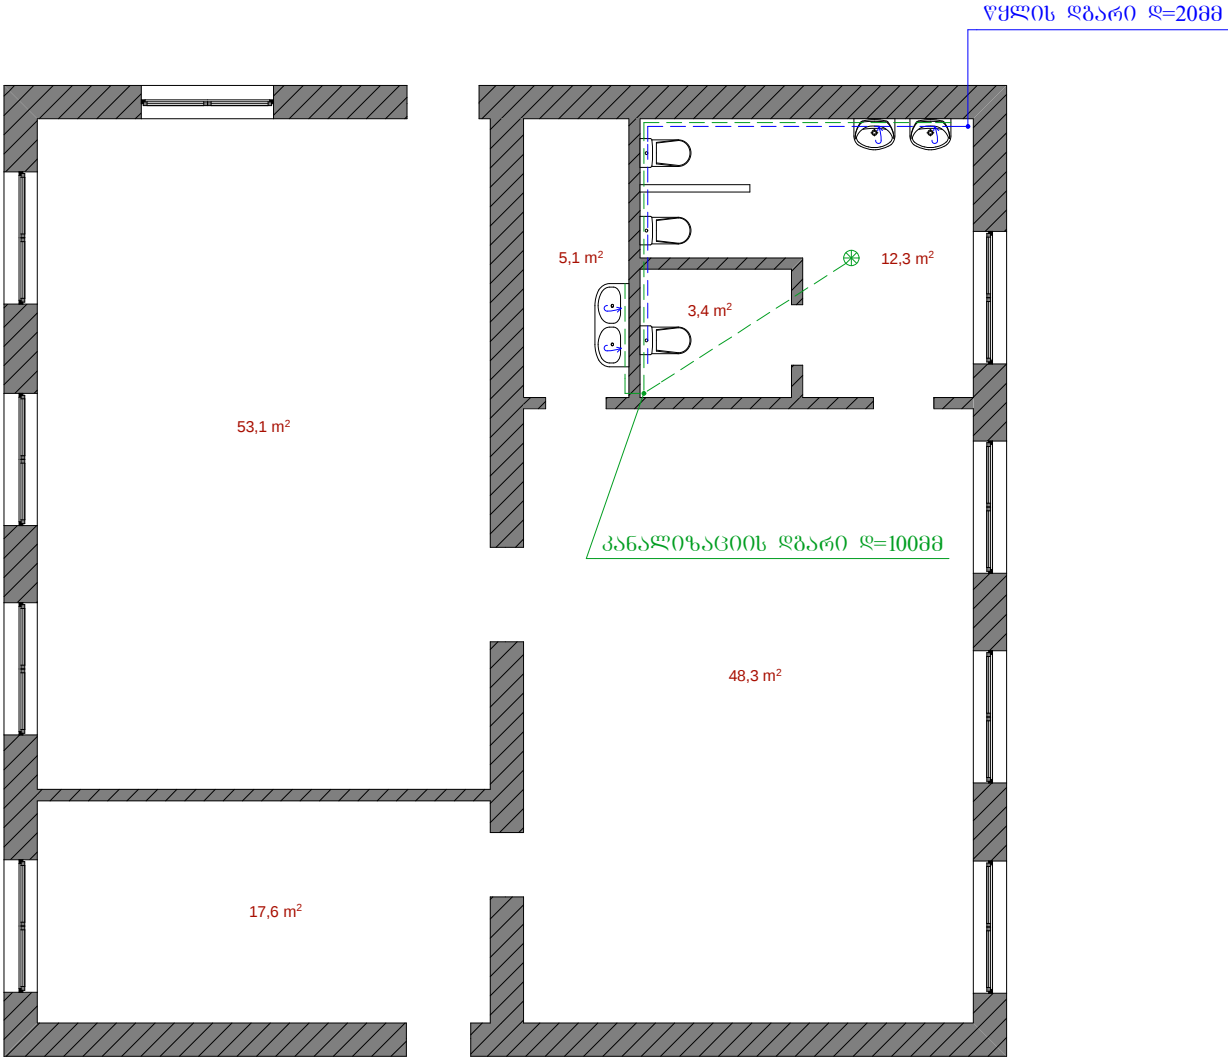

სტადია	ფორმატი	ფურცელი
პროექტი	A 4	ა - 20
მასშტაბი	ნახაზი	
1:100	№ 36 ბაღის ჯგუფი №3-ის წყალსაღმე კანალიზაციის პროექტი	
ბაღი №36		
პირიპირი აღნიშვნები:		
- ონკანი - ტრაპი - წყლის მილი (პლასტმასი) - კანალიზაციის მილი (პლასტმასი) - ჯურჭლის სარეცხი ჩანი - ხელსაბანი - უნიტაზი		
მოცულობები:		
ჯგუფი №1:		
კანალიზაციის მილი ღ=100მმ - 5 ბრძ.მ. კანალიზაციის მილი ღ=50მმ - 8 ბრძ.მ. წყლის მილი ღ=20მმ - 12 ბრძ.მ. ონკანი 4 ცალი ჯურჭლის სარეცხი ჩანი 1 ცალი ტრაპი - 1 ცალი უნიტაზი - 3 ცალი ხელსაბანი - 3 ცალი		
პროექტის სახელწოდება		
ქრუსთავში XII მ/კრ. №36 საბავშვო ბაღის სარემონტო სარემონტოპროექტი		
თანამდებობა	გვარი	ხელმოწერა
მთ. არქიტექტორი	ა. ზაიცივი	
არქიტექტორი	ბ. მებრევილი	
შ.პ.ს. "Casa Group" ბარათაშვილის ქ. 6/10, ბინა №56 ტელ: (577) 777 886		

ღასახელება:	კ-1	კ-2	კ-3	კ-4
სიზანე X სიმაღლე	80 X 200 სმ	85 X 265 სმ	155 X 265 სმ	125 X 265 სმ
მონტაჟი (კმ)	1.6 კმ.	2.3 კმ.	4.1 კმ.	3.2 კმ.
მასალა:	"MDF"	"MDF"	მეტალი	"MDF"
რაოდენობა:	11	7	1	3
გეგმა:				
ფასადი:				
იატაკის ნიშნული				

ღასახელება:	კ-5
სიზანე X სიმაღლე	95 X 265 სმ
მონტაჟი (კმ)	2.6 კმ.
მასალა:	მეტალი
რაოდენობა:	1
გეგმა:	
ფასადი:	
იატაკის ნიშნული	

ღასახელება:	ფ-1	ფ-2
სიზანე X სიმაღლე	175 X 170 სმ	80 X 55 სმ
მონტაჟი (კმ)	2.0 კმ.	0.5 კმ.
მასალა:	მეტალოპლასტმასი	მეტალოპლასტმასი
რაოდენობა:	29	1
გეგმა:		
ფასადი:		
იატაკის ნიშნული		

სტადია	ფორმატი	ფურცელი
პროექტი	A 4	ა - 21
მასშტაბი	ნახაზი	
1:100	№ 37 საბავშვო ბაღის კარების სპეციფიკაცია	
ბაღი №37		
შენიშვნა:		
მეტალოპლასტმასის კარ-ფანჯრები დამზადდეს მაღალი ხარისხის ნსმ სისქის პროფილებიდან ხოლო მიწები ორმაგი მიწაპაკეტით		

პროექტის სახელწოდება		
ქ.რუსთაველი XVI მ/კრ №37 საბავშვო ბაღის სარემონტო სამუშაოების შესრულების პროექტი		
თანამდებობა	გვარი	ხელმოწერა
მთ. არქიტექტორი	ა. ზაიციშვილი	
არქიტექტორი	ბ. მუხომედი	
შ.პ.ს. "Casa Group" ბარათაშვილის ქ. 6/10, ბინა №56 ტელ: (577) 777 886		