

ბიუსტის გასანათებელი

სანათები


მუხრან მაჭავარიანის

ბიუსტი

ბორღიური № 2 (21,7 ბრ/მ)


საშრენი კედელი

ბორღიური № 1 (22,5 ბრ/მ)

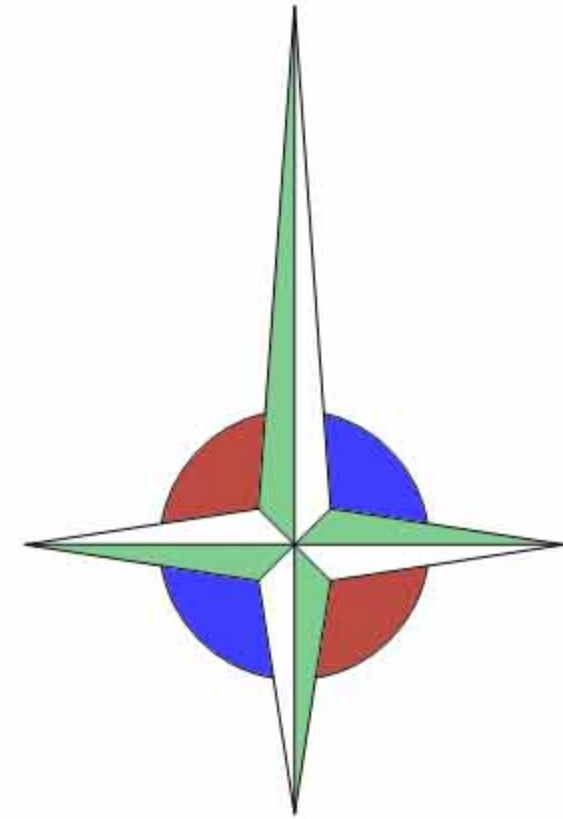

ფილაქანო

არსებული შემოღობვა

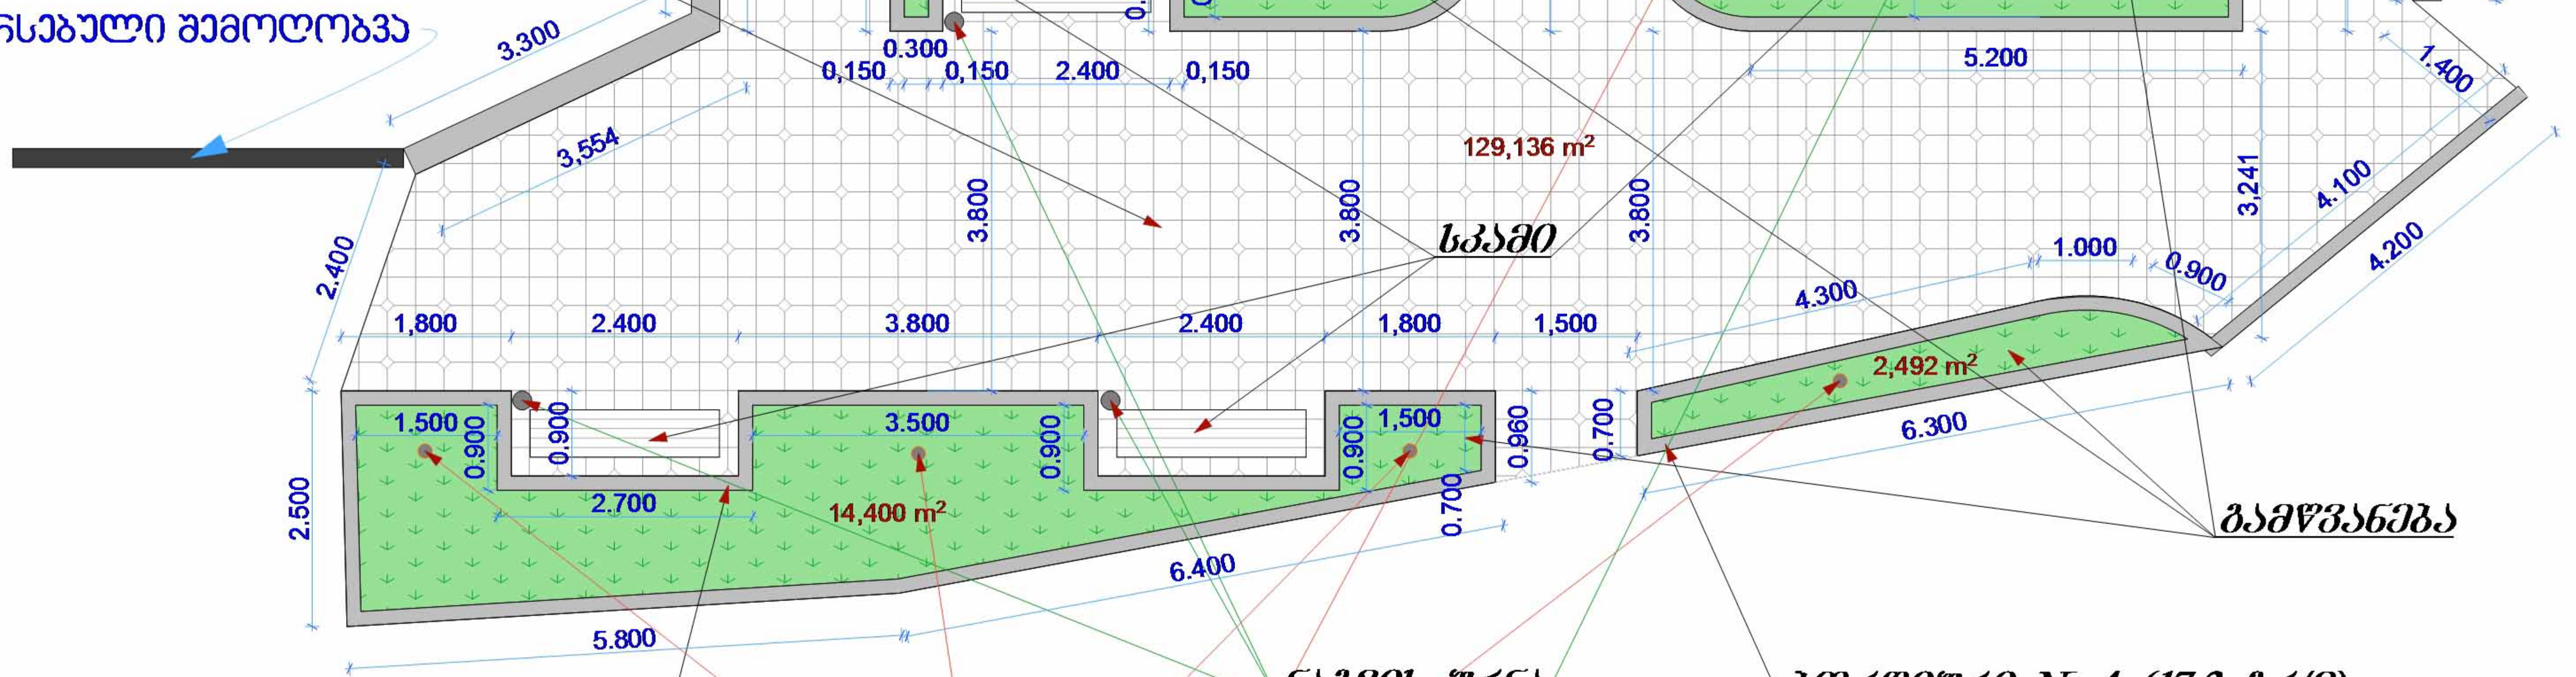

სკამი

ბამწვანება

ბორღიური № 3 (30,5 ბრ/მ)

ნაბვის ურნა

ბორღიური № 4 (17,3 ბრ/მ)

სანათები