
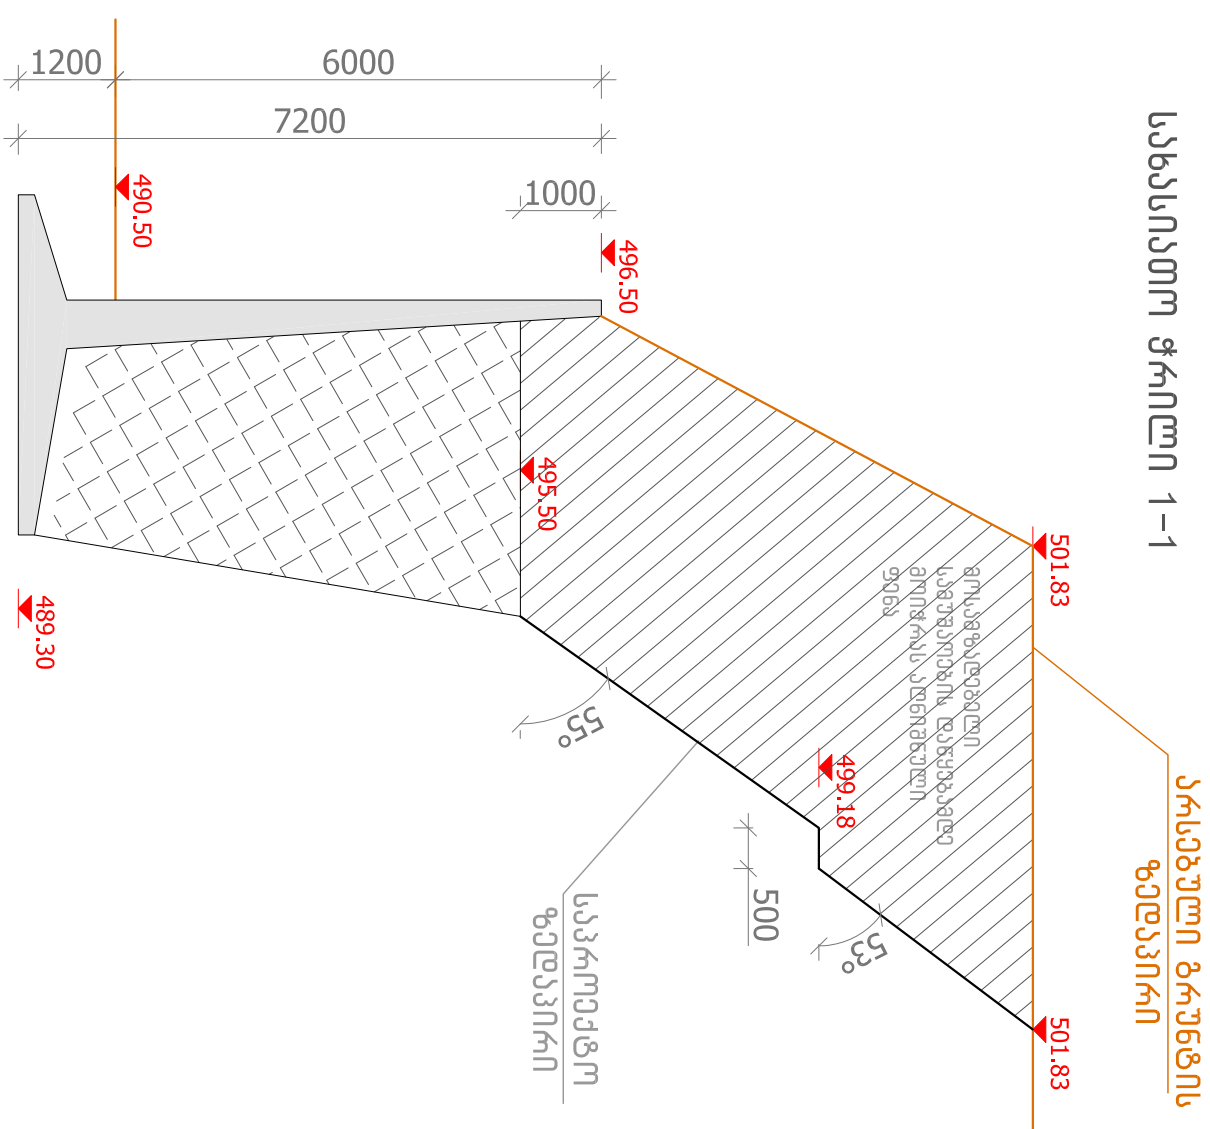



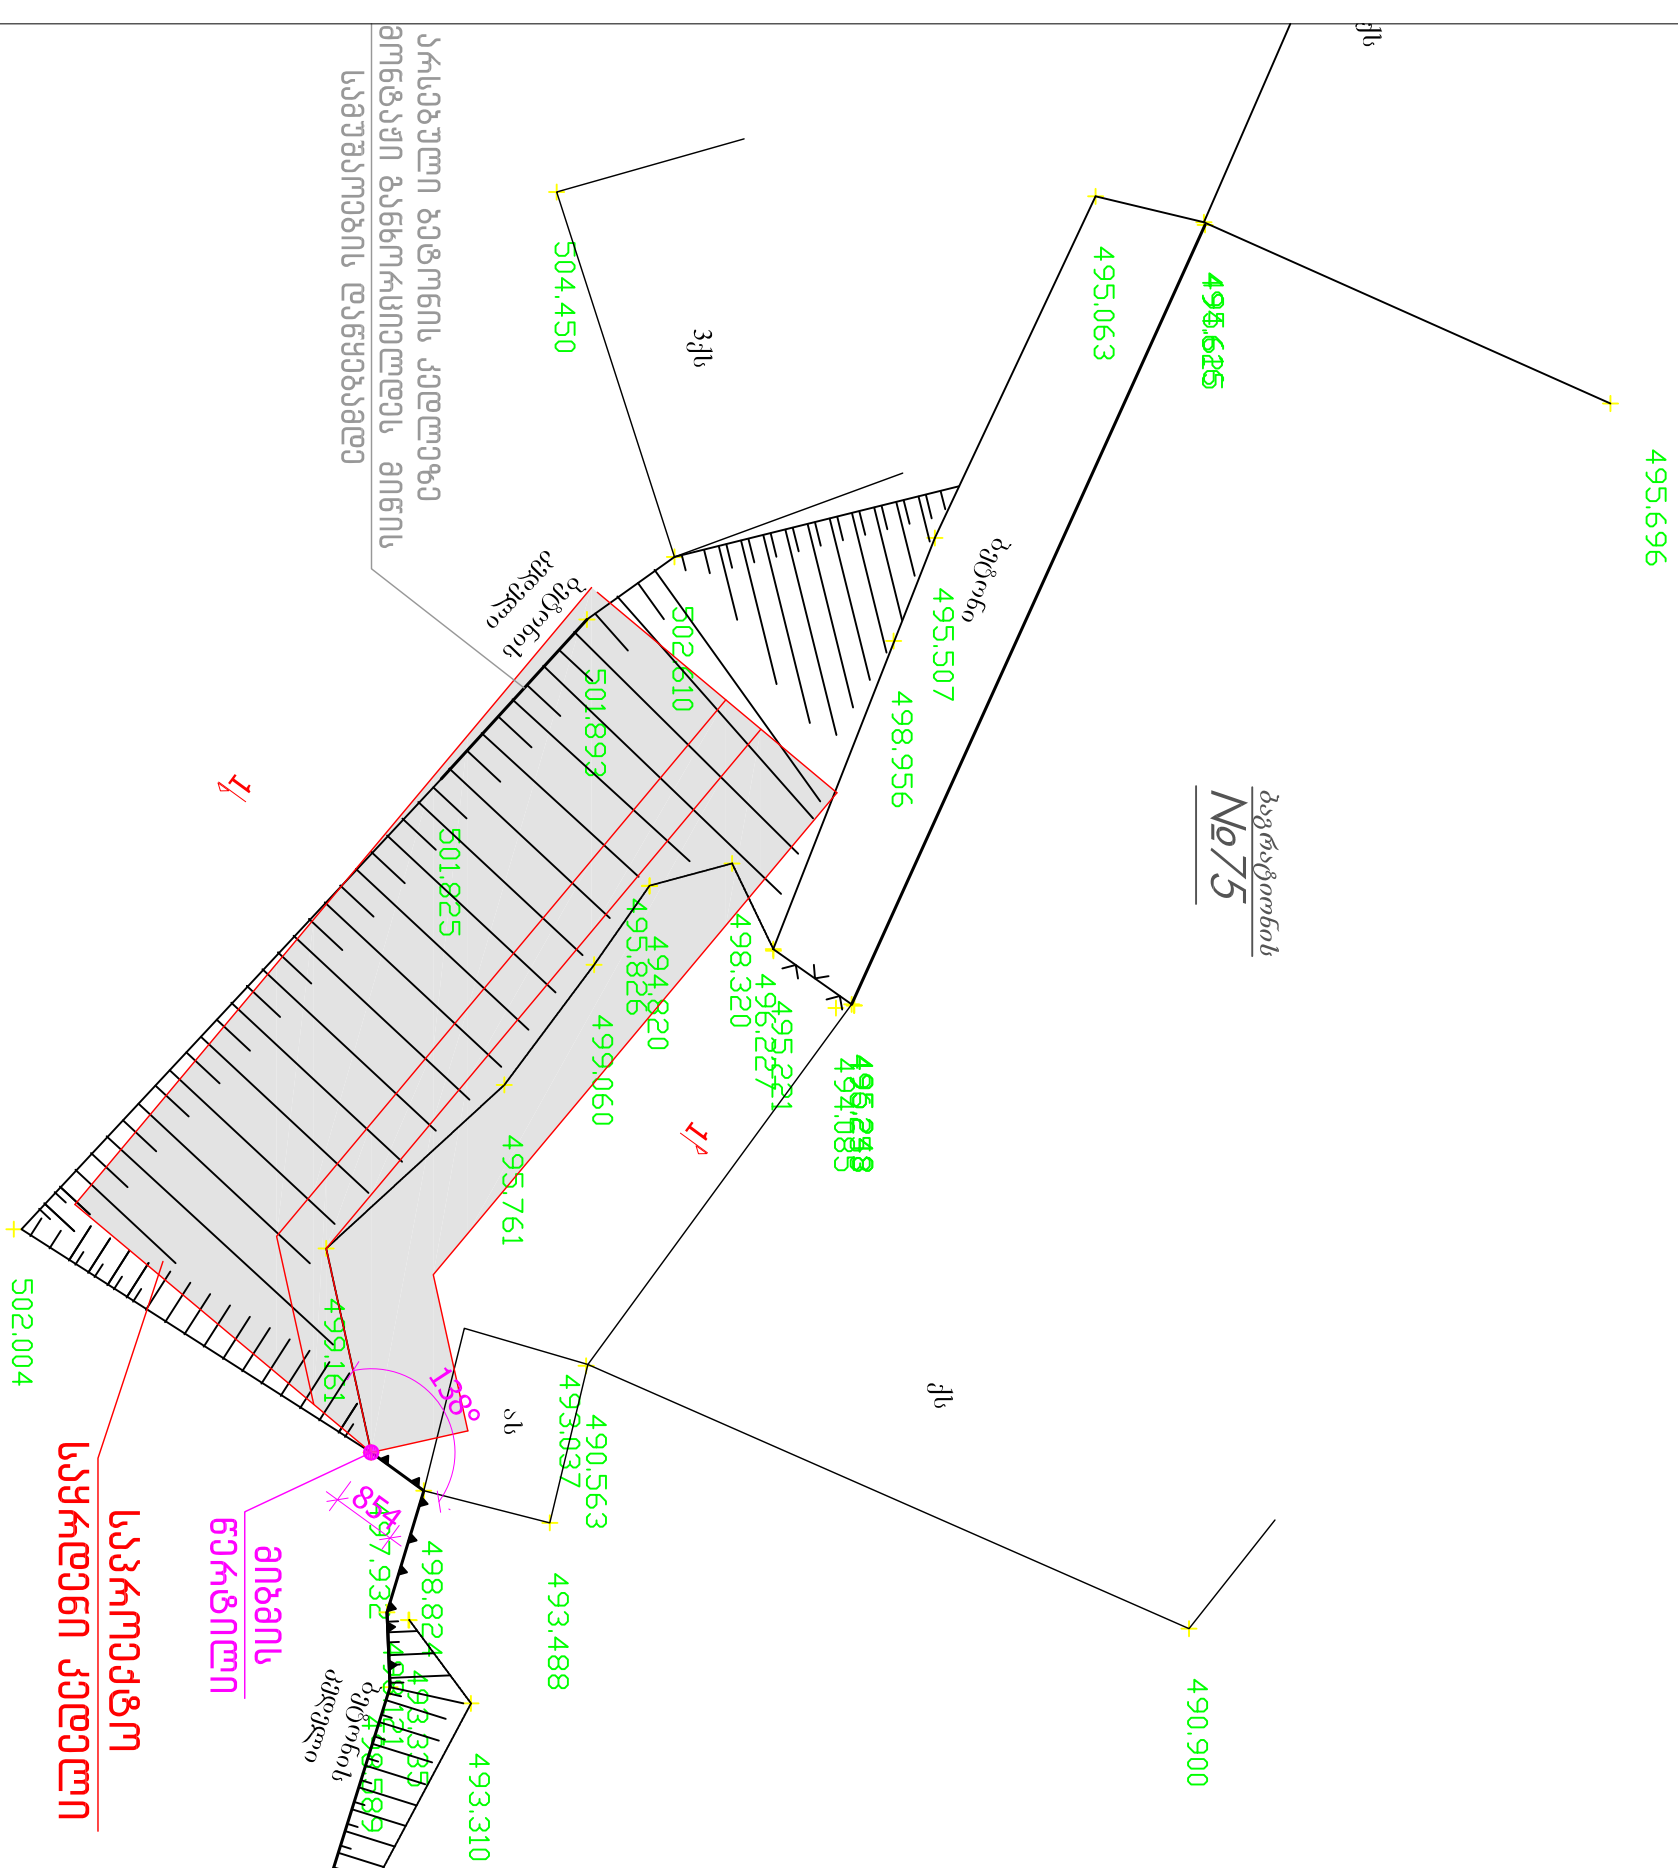

შ.პ.ს. „მონოლითმშენი 21“						
		ბაგრატიონის ქუჩა №75-ში მდებარე საყრდენი კედლის პრაექტი.				
დირექტორი	გ. მითაიშვილი	სიტუაციური გეგმა და საბასისო შრიტები				
ქონტრაქტორი	დ. სანავა					
შეასრულა	დ. სანავა					
		სტაფი	ფურც. №	უძლ ფურც.	მაშტაბი	თარიღი
		შ.პ.	კ-02	კ-04	-	