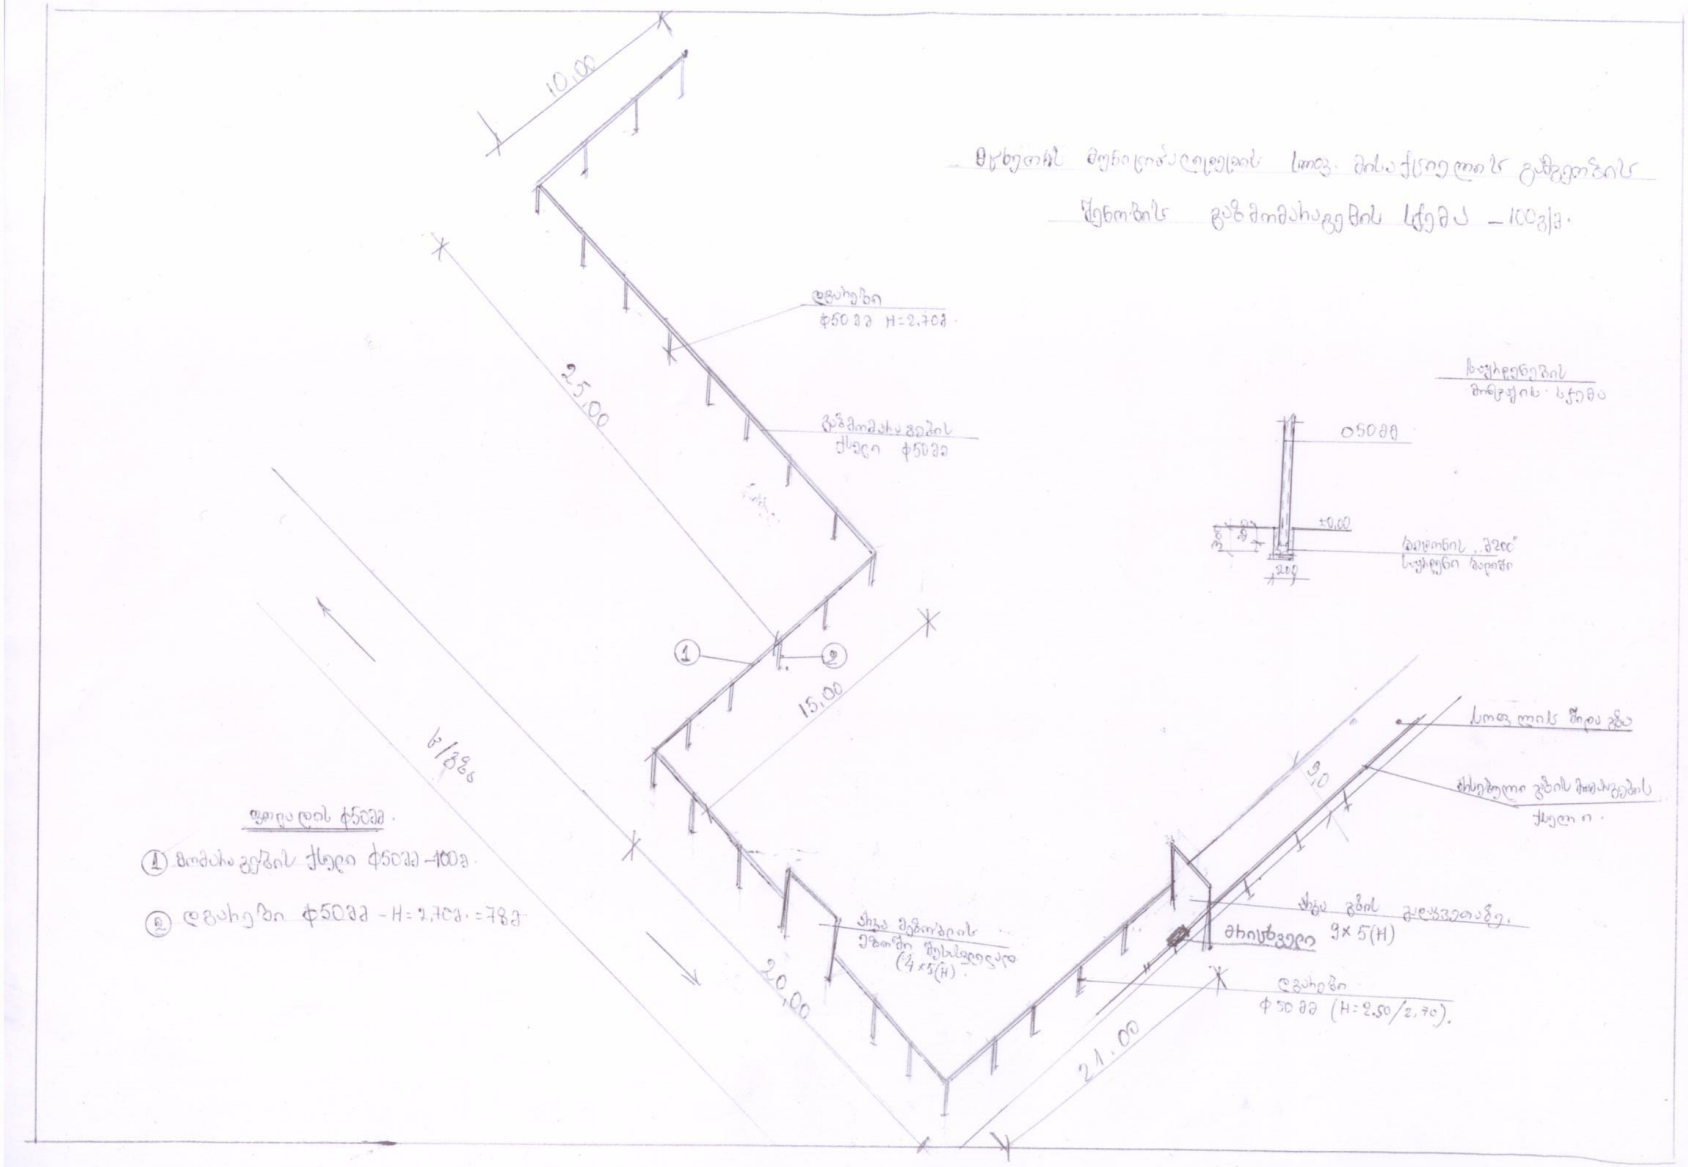

10,00
25,00
15,00
20,00
21,00
9,0
9×5(H)